




CHARAKTERISTICKÝ ŘEZ Č. 1
U2 - Ř.KM 10,734 80 - 10,741 93
M 1 : 50

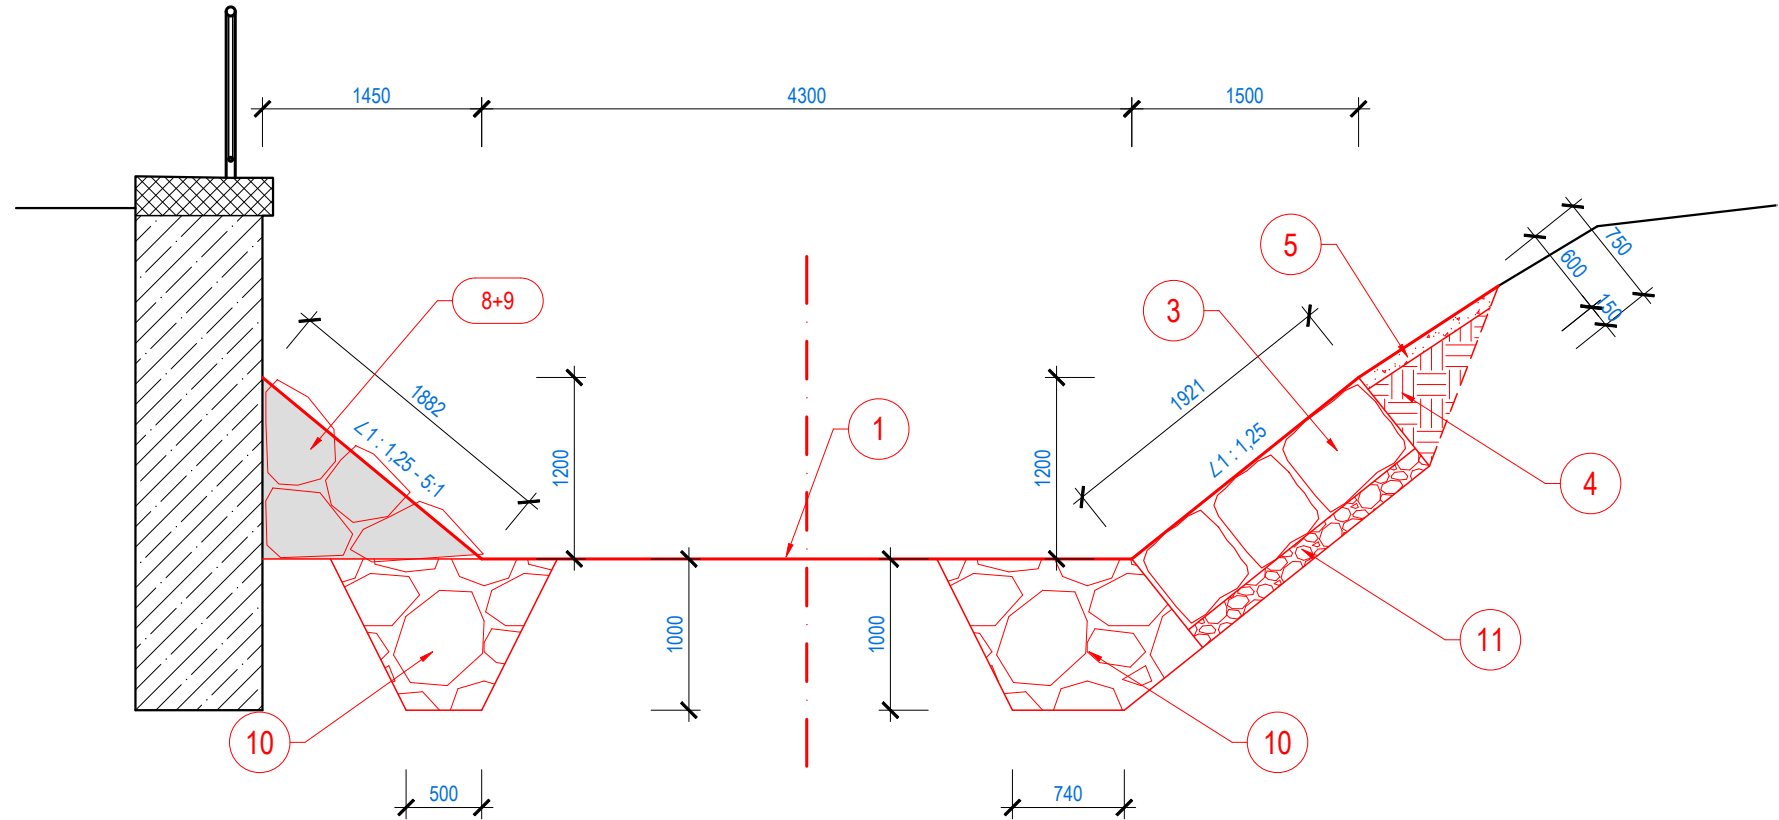

CHARAKTERISTICKÝ ŘEZ Č. 2
U2 - Ř.KM 10,741 93 - 10,750 28
M 1 : 50

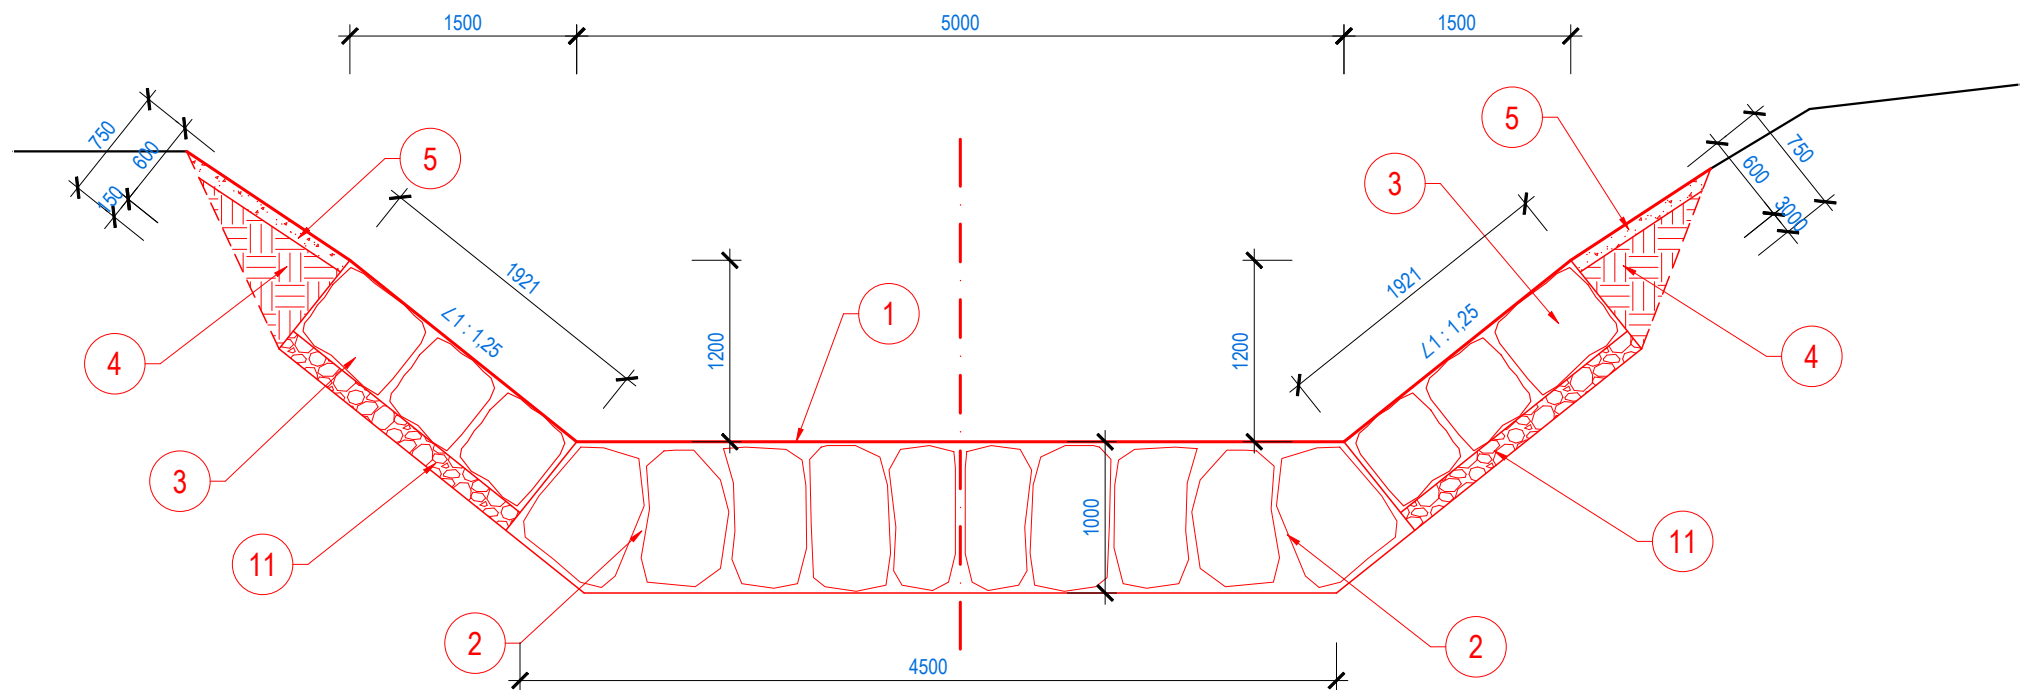


CHARAKTERISTICKÝ ŘEZ Č. 3
U3 - Ř.KM 10,750 28 - 10,764
M 1 : 50

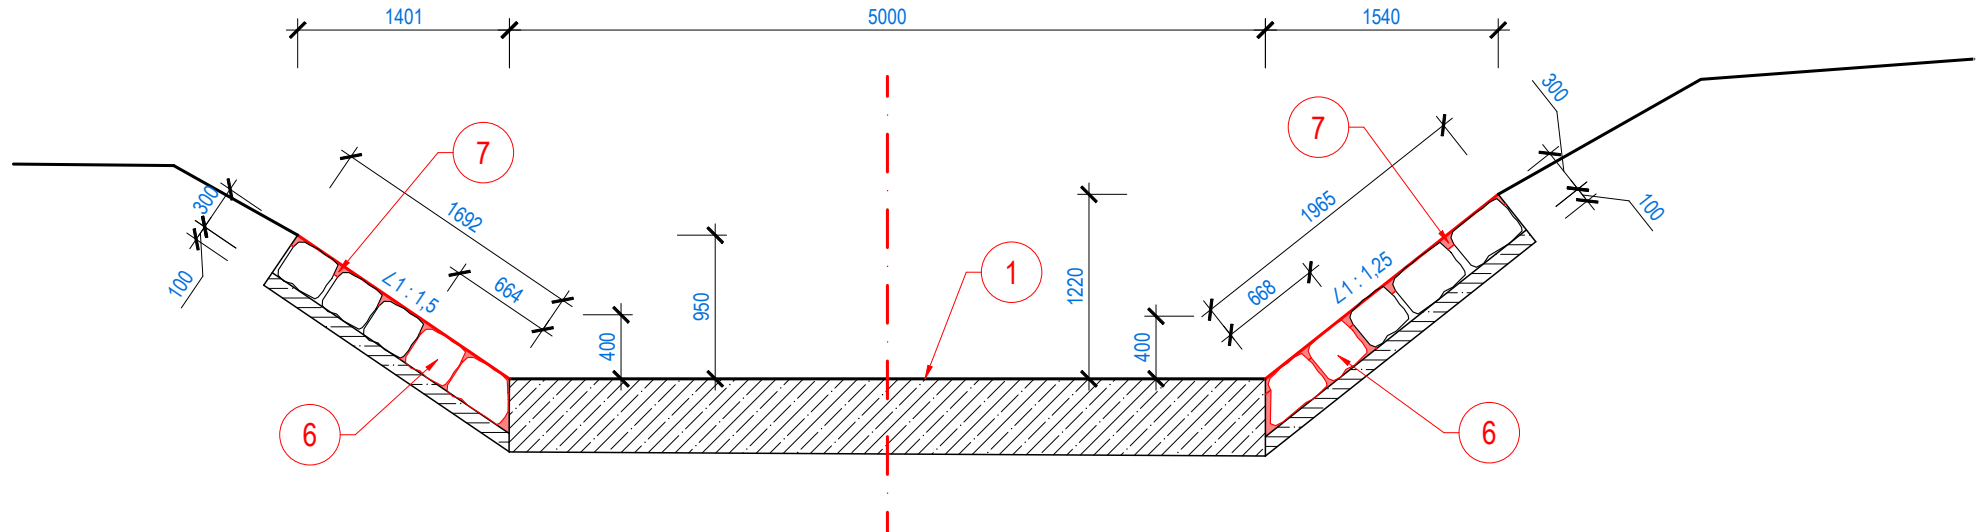

ČÍSLO	CHARAKTERISTIKY
1	PROČIŠTĚNÍ KORYTA TOKU VE DNĚ DO PŘEDEPSANÉHO PROFILU
2	OPEVNĚNÍ DNA, ROVNANINA Z LOMOVÉHO KAMENE SKLÁDANÉHO NA ŠTĚT S VYKLÍNOVÁNÍM HM. 1000 Kg, HLOUBKA 1,0 m, V DÉLCE 9,0 m
3	OPEVNĚNÍ BŘEHU - ROVNANINA Z LOMOVÉHO KAMENE HM. 500 - 1000 Kg S UROVNÁNÍM LÍCE A VYKLÍNOVÁNÍM, HLOUBKA 0,6 m, NA VÝŠKU 1,2 m
4	VÝKOP A ZPĚTNÝ HUTNĚNÝ ZÁSYP ODTĚŽENOU ZEMINOU
5	OHUMUSOVÁNÍ A OSETÍ TRAVNÍ SMĚSÍ, TL. 0,1 m
6	OPRAVA DLAŽBY, POUŽITÍ STÁVAJÍCÍHO KAMENE, DLAŽBA Z LK NA MC25, SPÁROVACÍ HMOTA - MALTA R4
7	OPRAVA DLAŽBY, PŘESPÁROVÁNÍ STÁVAJÍCÍ DLAŽBY, SPÁROVACÍ HMOTA - MALTA R4
8	OPEVNĚNÍ BŘEHU - ROVNANINA Z LOMOVÉHO KAMENE HM. 500 - 1000 Kg S UROVNÁNÍM LÍCE A VYKLÍNOVÁNÍM, PROVÁZANÁ BETONEM C 30/37 XF3, BEZ SPÁROVÁNÍ
9	OPEVNĚNÍ BŘEHŮ KORYTA TOKU - VE SKLONU OD 1:1,25 DO 5:1 - Z LOMOVÉHO KAMENE HM. 500 - 800 Kg, UKLÁDAT DELŠÍ STRANOU DO BŘEHU, NAVZÁJEM SPOJIT BETONEM, BEZ SPÁROVÁNÍ, ZADNÍ LÍČ VYPLNĚN BETONOVOU SMĚSÍ
10	ZAPUŠTĚNÁ ZAJIŠŤOVACÍ PATKA, ROVNANINA Z LOMOVÉHO KAMENE S UROVNÁNÍM LÍCE A VYKLÍNOVÁNÍM HM. 1000 Kg, HLOUBKA 1,0 m, ŠÍŘKA VE DNĚ 0,5 m
11	FILTRAČNÍ VRSTVA - ŠTD FR 16-32 mm , TL. 0,15 m

ČÍSLO	6 + 7 OPRAVA DLAŽBY PŘESPÁROVÁNÍM
1	očištění VVP do 500 bar včetně mechanického dočištění
2	vyškrábání poškozených spár do hl. min. 70 mm, znovu očištění spár VVP do 500 bar
3	spárování - vtláčení hmoty do spár - 1 komponentní repofilační malta s cementovým pojivem, zušlechťená umělými hmotami a umělými vlákny kategorie R4
4	díazdění poškozených částí - použití stávajícího kamene očištěného od malty, při zdění užití hmoty - 1 komponentní repofilační malta s cementovým pojivem, zušlechťená umělými hmotami a umělými vlákny kategorie R4

B.p.v. S-JTSK

 POVODÍ MORAVY, s.p. Dřevařská 11, 602 00 Brno IČ: 70890013, DIČ: CZ70890013 tel.: +420 541 637 111 e-mail: info@pmo.cz	OBJEDNATEL: CLIENT:	AUTORIZACE: AUTHORIZED BY:
	GENERÁLNÍ PROJEKTANT: GENERAL DESIGNER:	ČÍSLO PARÉ: DOCUMENT SET NUMBER:
Ing. Vít Pučálek Trpín 151, 569 74 Trpín IČ: 04373863, DIČ: CZ8208233528 tel.: +420 737 367 558 e-mail: v.pucalek@gmail.com	HLAVNÍ INŽENÝR PROJEKTU: CHIEF PROJECT MANAGER:	Ing. Vít Pučálek
	PROJEKTANT: DESIGNER:	Ing. Vít Pučálek
NÁZEV AKCE: TITLE: BĚLÁ, LMG MELKOV, Ř.KM 10,715 - 10,764, KNÍNICE U BOSKOVIC, OKROUHLÁ U BOSKOVIC, OPRAVA PROFILU	ZAKÁZKA Č.: CONTRACT NO.:	24-15
	DATUM: DATE:	11/2024
STAVEBNÍ OBJEKT: BUILDING PART: -	MĚŘITKO: SCALE:	1:50
	STUPĚN PD: PROJECT STATUS:	DPS
OBSAH: CONTENT: CHARAKTERISTICKÉ PŘÍČNÉ ŘEZY	ČÍSLO VÝKRESU: DRAWING NUMBER:	D.4.