
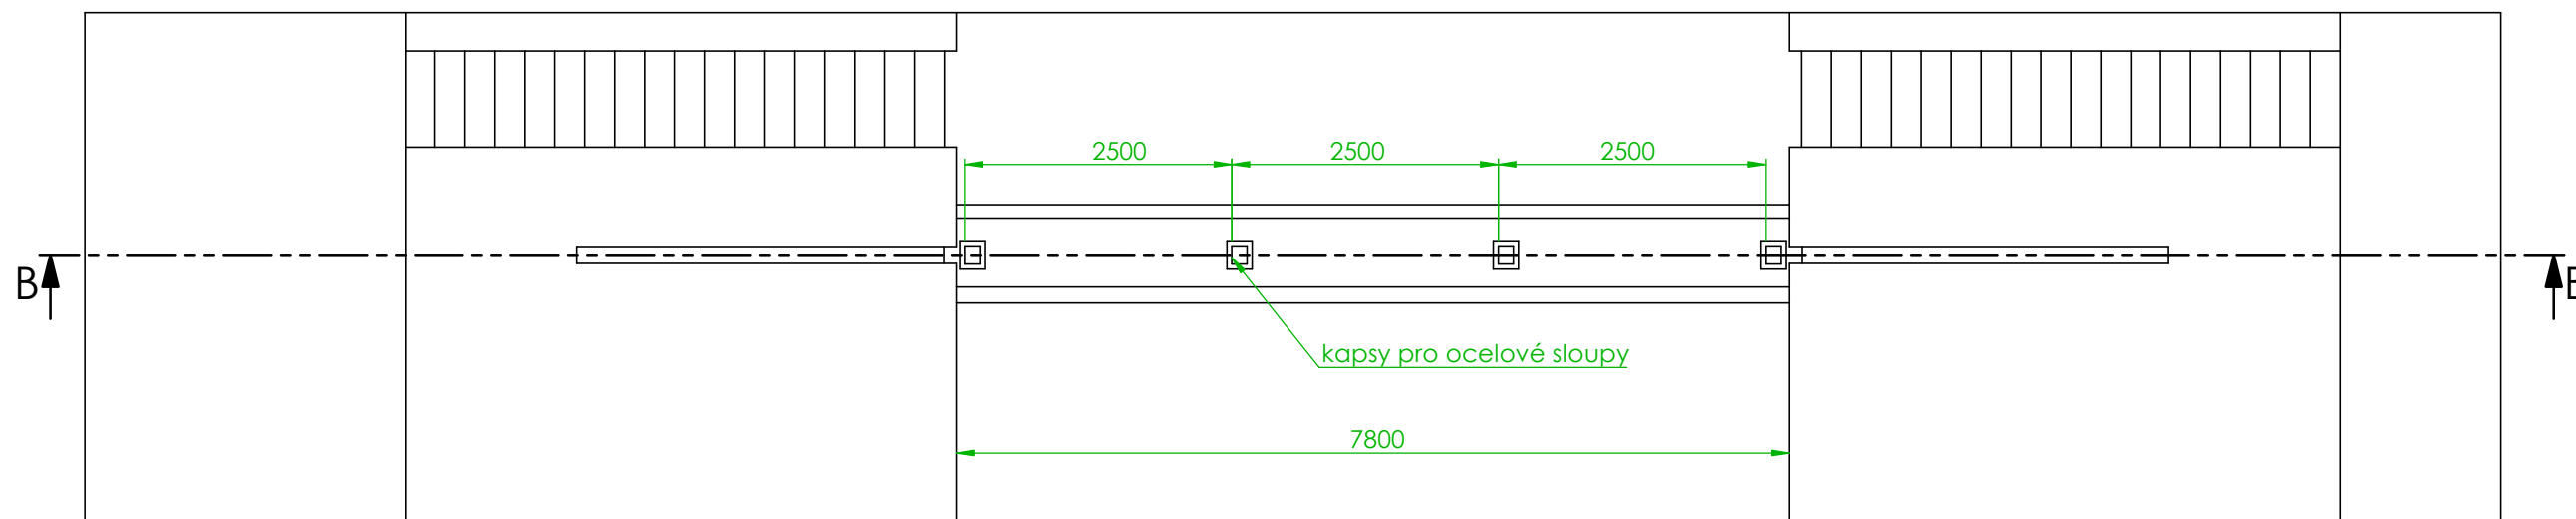



ŘEZ B-B
MĚŘÍTKO 1 : 50

 

Rozměry jsou definovány dle projektové dokumentace

POVRCHOVÁ ÚPRAVA:	MATERIÁL: Beton bez hmotnosti	POLOTOVAR/NORMA:	HMOTNOST (kg): 0.33	POČET KUSŮ:		
NEPŘEDEPSANÉ MEZNÍ ÚCHYLKY: SVARENEC: ČSN EN ISO 13920-BF OBROBEK: ČSN EN ISO 2768-m	LIST/CELEKEM: 1/1	VYPRACOVAL:	ZMĚNA:	DATUM:	PODPIS:	INDEX:
		SCHVÁLIL: O. Houša				A
PROVEDENÍ SVARŮ DLE: VNITROPODNIKOVÁ DOKUMENTACE PRACOVNÍ POSTUP SVAROVÁNÍ	MĚŘÍTKO: 1:100	UVOLNIL: R. Pommová				B
						C
PROVÁDĚNÍ KONSTRUKCE: OCEL: EN 1090-2 HLINIK: EN 1090-3	PROMÍTÁNÍ: 	DATUM: 04.12.2023	POZNÁMKA:			
 JaP-Jacina, s.r.o. Hradbanská 1486 275 01 Hlavinčovo Hradiště www.jap-jacina.cz info@jap-jacina.cz		NÁZEV: Gumový jez Dolánky	ČÍSLO VÝKRESU: Stavební část			
Tento dokument je majetkem společnosti JaP-Jacina, s.r.o. Bez výslovného povolení majitele nesmí být dokument předáván třetím stranám ani kopírován.						