


PŮDORYS 1S - NAVRŽENÝ STAV

1:50

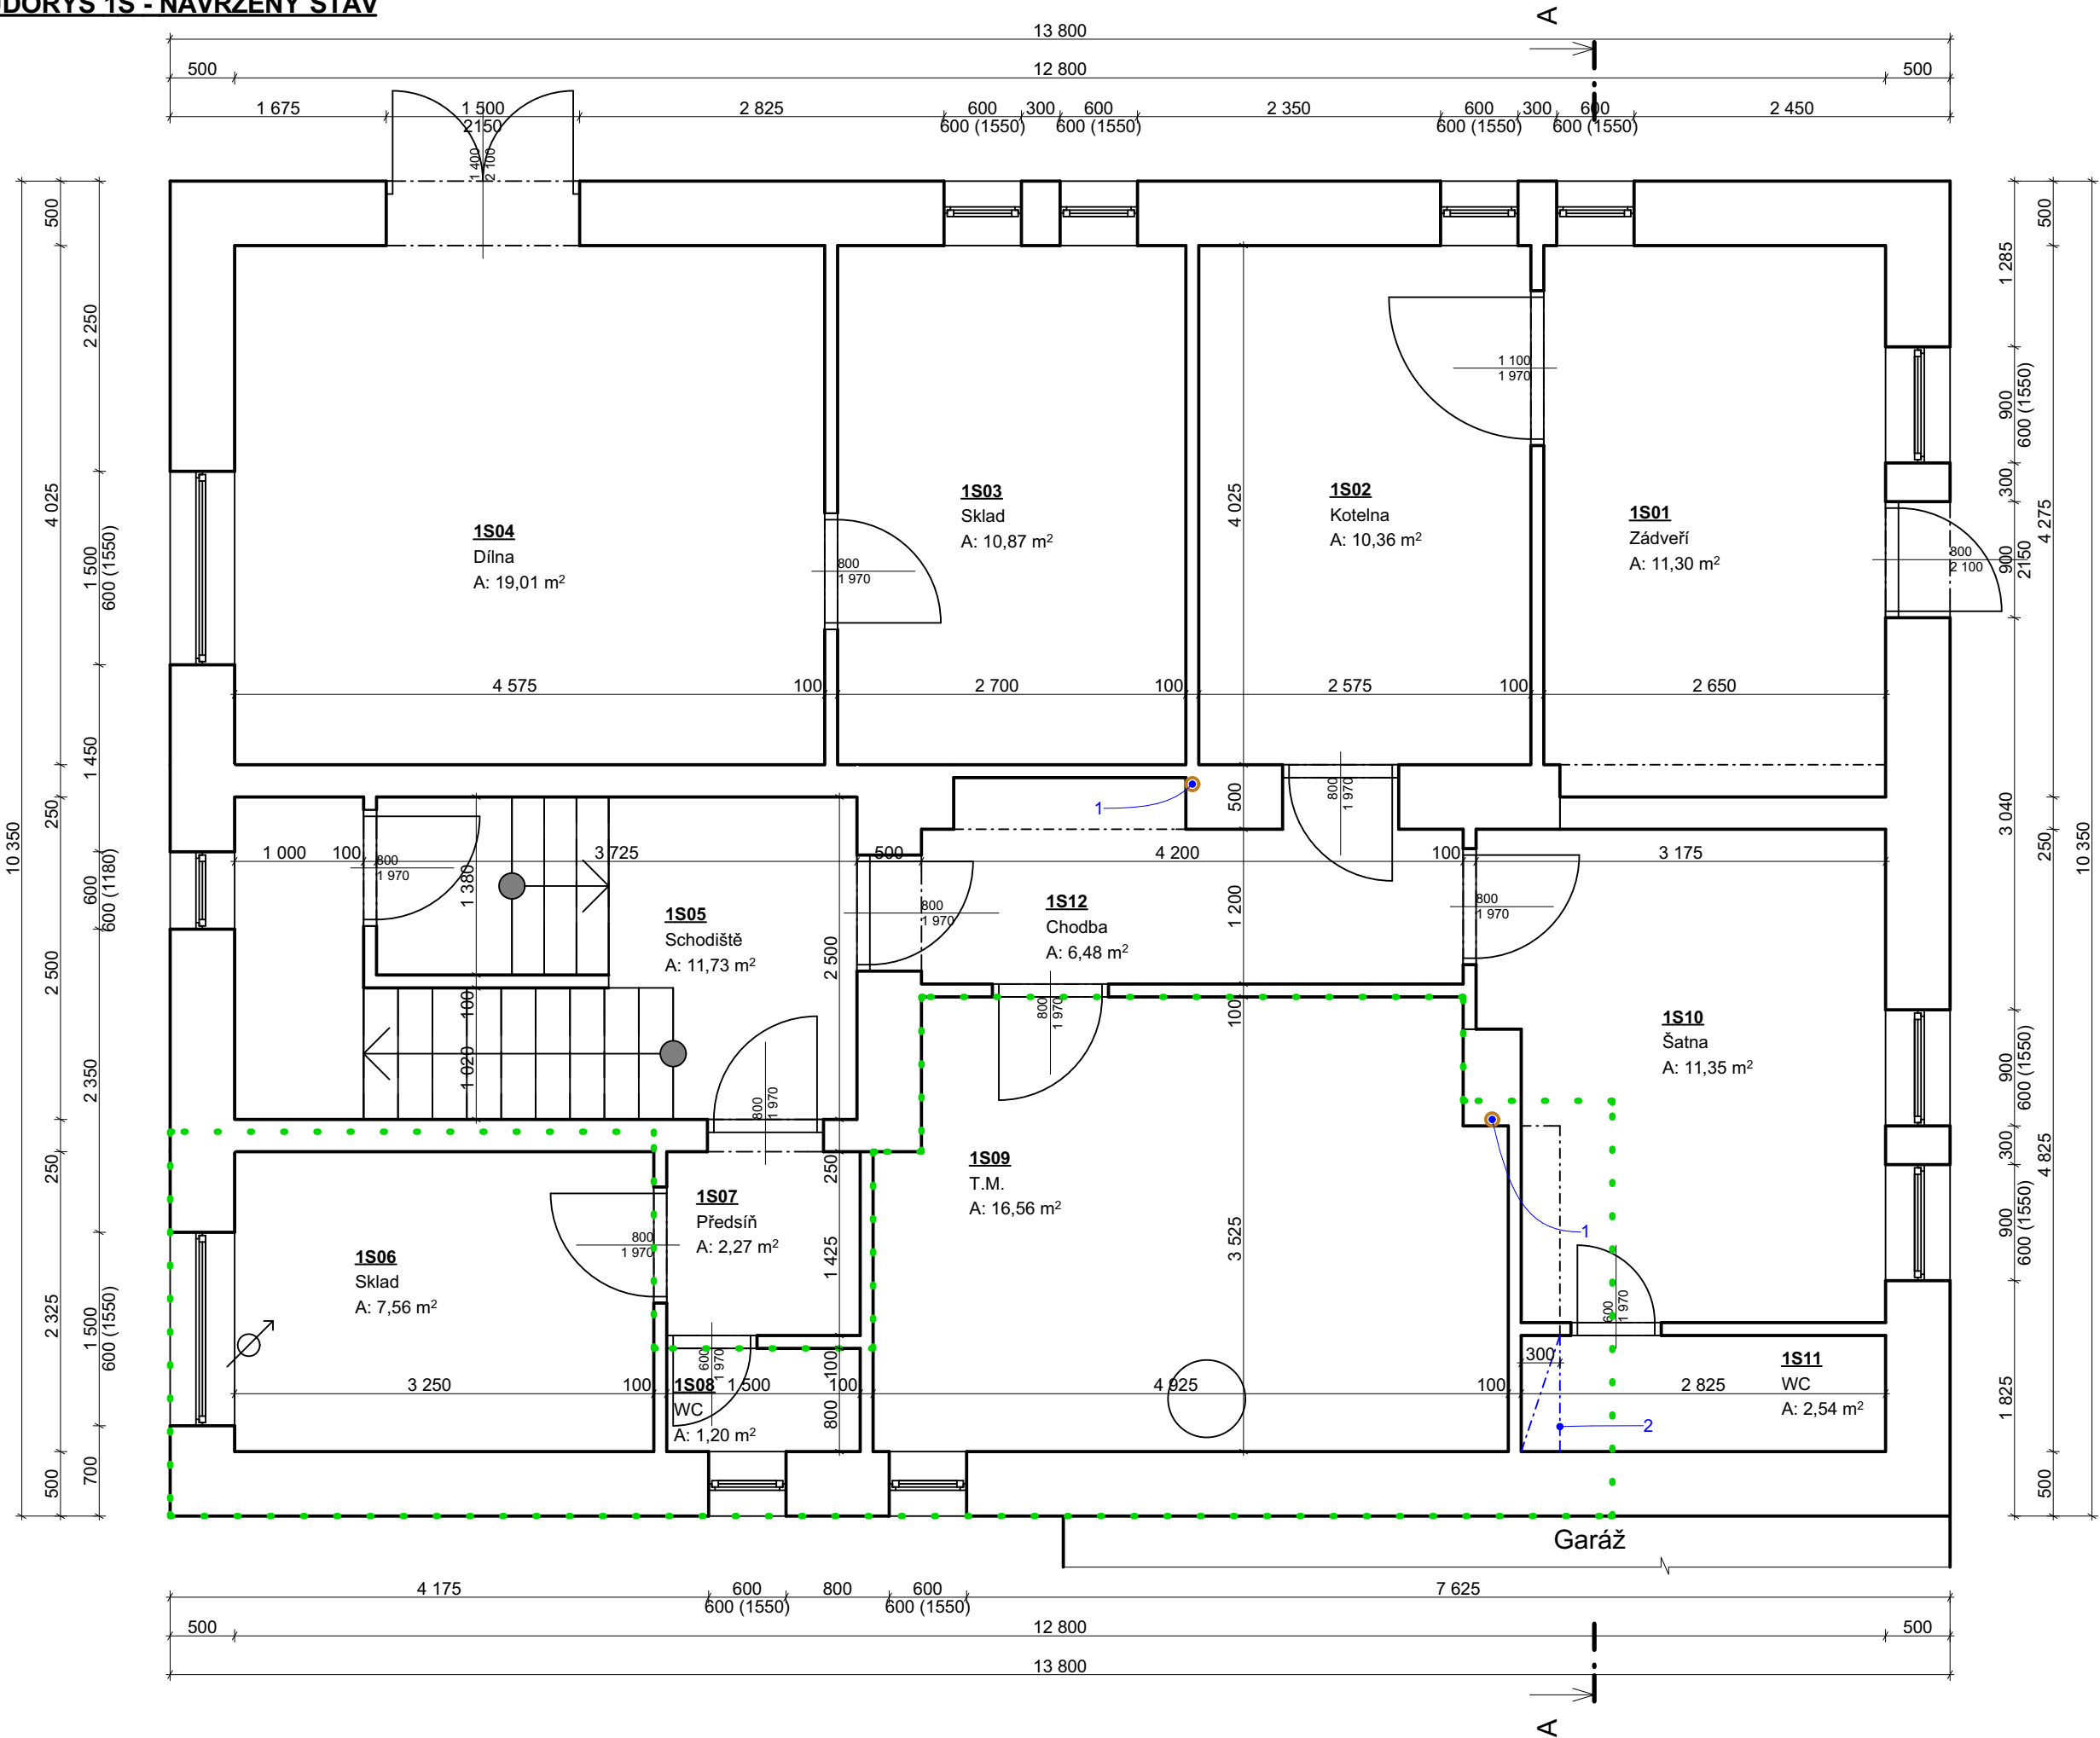

LEGENDA MÍSTNOSTÍ:

OZN.	ÚČEL MÍSTNOSTI	PLOCHA (m2)	PODLAHA	ZN. PDL	POVRCHOVÁ ÚPRAVA	POZNÁMKA
1S01	ZÁDVEŘÍ	11,30	-	-	-	BEZ ÚPRAV
1S02	KOTELNA	10,36	-	-	-	BEZ ÚPRAV
1S03	SKLAD	10,87	-	-	-	BEZ ÚPRAV
1S04	DÍLNA	19,01	-	-	-	BEZ ÚPRAV
1S05	SCHODIŠTĚ	11,73	-	-	-	BEZ ÚPRAV
1S06	SKLAD	7,56	-	-	-	BEZ ÚPRAV
1S07	PŘEDSÍŇ	2,27	-	-	-	BEZ ÚPRAV
1S08	WC	1,20	-	-	-	BEZ ÚPRAV
1S09	TECHNICKÁ MÍSTNOST	16,56	-	-	-	BEZ ÚPRAV
1S10	DÍLNA	11,35	-	-	-	BEZ ÚPRAV
1S11	WC	2,54	-	-	-	BEZ ÚPRAV

LEGENDA MATERIÁLŮ:

- Ozn. stávajícího zdiva z cihel plných pálených (různé tloušťky)
- Ozn. nových navržených prvků/konstrukcí
- Ozn. řešené části

POZNÁMKA:

- 1/ Zapravení drážek pomocí cementové malty
- 2/ Doplnění SDK podhledu 900/300 + penetace + malba

Návrh stavby:	Vypracoval:	Kontroloval:	Zodp. projektant	<div><div>KLI-MEK projekt s.r.o.</div></div>	
Bc. Jan Klímek	Bc. Jan Klímek	Bc. Jan Klímek	Bc. Jan Klímek		
Místo stavby:	Hrobice		Kraj: Zlínský		
Katastrální území:	Hrobice na Moravě		p.č.: 831/1		
Stavebník:	Povodí Moravy s.p., Dřevařská 932/11, 602 00 Brno			Formát:	
				Datum:	10/2024
Akce:	VD SLUŠOVICE, REKONSTRUKCE BYTOVÉ JEDNOTKY			Datum tisku:	
				Stupeň	DPS
				Číslo zak.:	24KPS34
Obsah:	D.1 SO1 D.1.1 D.1.1.3 D.1.1.3.G D.1.1.3.G.4	DOKUMENTACE OBJEKTŮ REKONSTRUKCE BYTOVÉ JEDNOTKY ARCHITEKTONICKO-STAVEBNÍ ŘEŠENÍ VÝKRESOVÁ ČÁST PŮDORYSY JEDNOTLIVÝCH PODLAŽÍ PŮDORYS 1S - NAVRŽENÝ STAV		Arch. č.:	24KPS34
				Měřítko:	Číslo výkresu:
				1:50	D.1.1.3.G.4