

LEGENDA MÍSTNOSTÍ:

OZN.	ÚČEL MÍSTNOSTI	PLOCHA (m2)	PODLAHA	ZN. PDL	POVRCHOVÁ ÚPRAVA	POZNÁMKA
201	CHODBA SE SCHODIŠTĚM	21,41	-	-	-	BEZ ÚPRAV
202	INSPEKČNÍ POKOJ	13,96	-	-	-	BEZ ÚPRAV
203	PŘEDSÍŇ	1,93	KER. DLAŽBA - ODSTRANIT	PD3	JÁDROVÁ+ŠTUKOVÁ OMÍTKA*/KER. OBKLAD (1550) - ODSTRANIT	BEZ ÚPRAV
204	SPRCHA	0,86	KER. DLAŽBA - ODSTRANIT	PD3	JÁDROVÁ+ŠTUKOVÁ OMÍTKA*/KER. OBKLAD (1770) - ODSTRANIT	-
205	INSPEKČNÍ POKOJ	11,99	-	-	-	BEZ ÚPRAV
206	SPRCHA	1,26	KER. DLAŽBA - ODSTRANIT	PD3	JÁDROVÁ+ŠTUKOVÁ OMÍTKA/KER. OBKLAD (1770)	-
207	PŘEDSÍŇ	1,44	-	-	-	BEZ ÚPRAV
208	WC	1,44	-	-	-	BEZ ÚPRAV
209	PŮDA	25,96	-	-	-	BEZ ÚPRAV
210	PŮDA	37,89	-	-	-	BEZ ÚPRAV

LEGENDA MATERIÁLŮ:

<div></div>	Ozn. stávajícího zdiva z cihel plných pálených (různé tloušťky)	<div></div>	Ozn. řešené části
<div></div>	Ozn. demontáže		


SKLADBY PODLAH

PD3 - KERAMICKÁ DLAŽBA				
Keramická dlažba	8	mm	-	vrstvu odstranit
Lepidlo k.d.			-	vrstvu odstranit
* v koupelně a WC, sprch. koutech odstranit i hydroizolační stěrku!				

POZNÁMKA:

* Proběhne oškrábání maleb ze 100%, oprava jádrových omítek stěn a stropů do 30%
- V prostoru 203 proběhne demontáž světla, vypínače a zásuvky, bez náhrady (EL)

1/	Demontáž vtoku	(ZTI)
2/	Odtokový žlab - demontáž + následné dopojení na novou stupačku kanalizace ukončenou v podlaže (nový stav)	(ZTI)
3/	Demontáž umyvadla, sifonu	(ZTI)
4/	Demontáž nástěnné baterie	(ZTI)

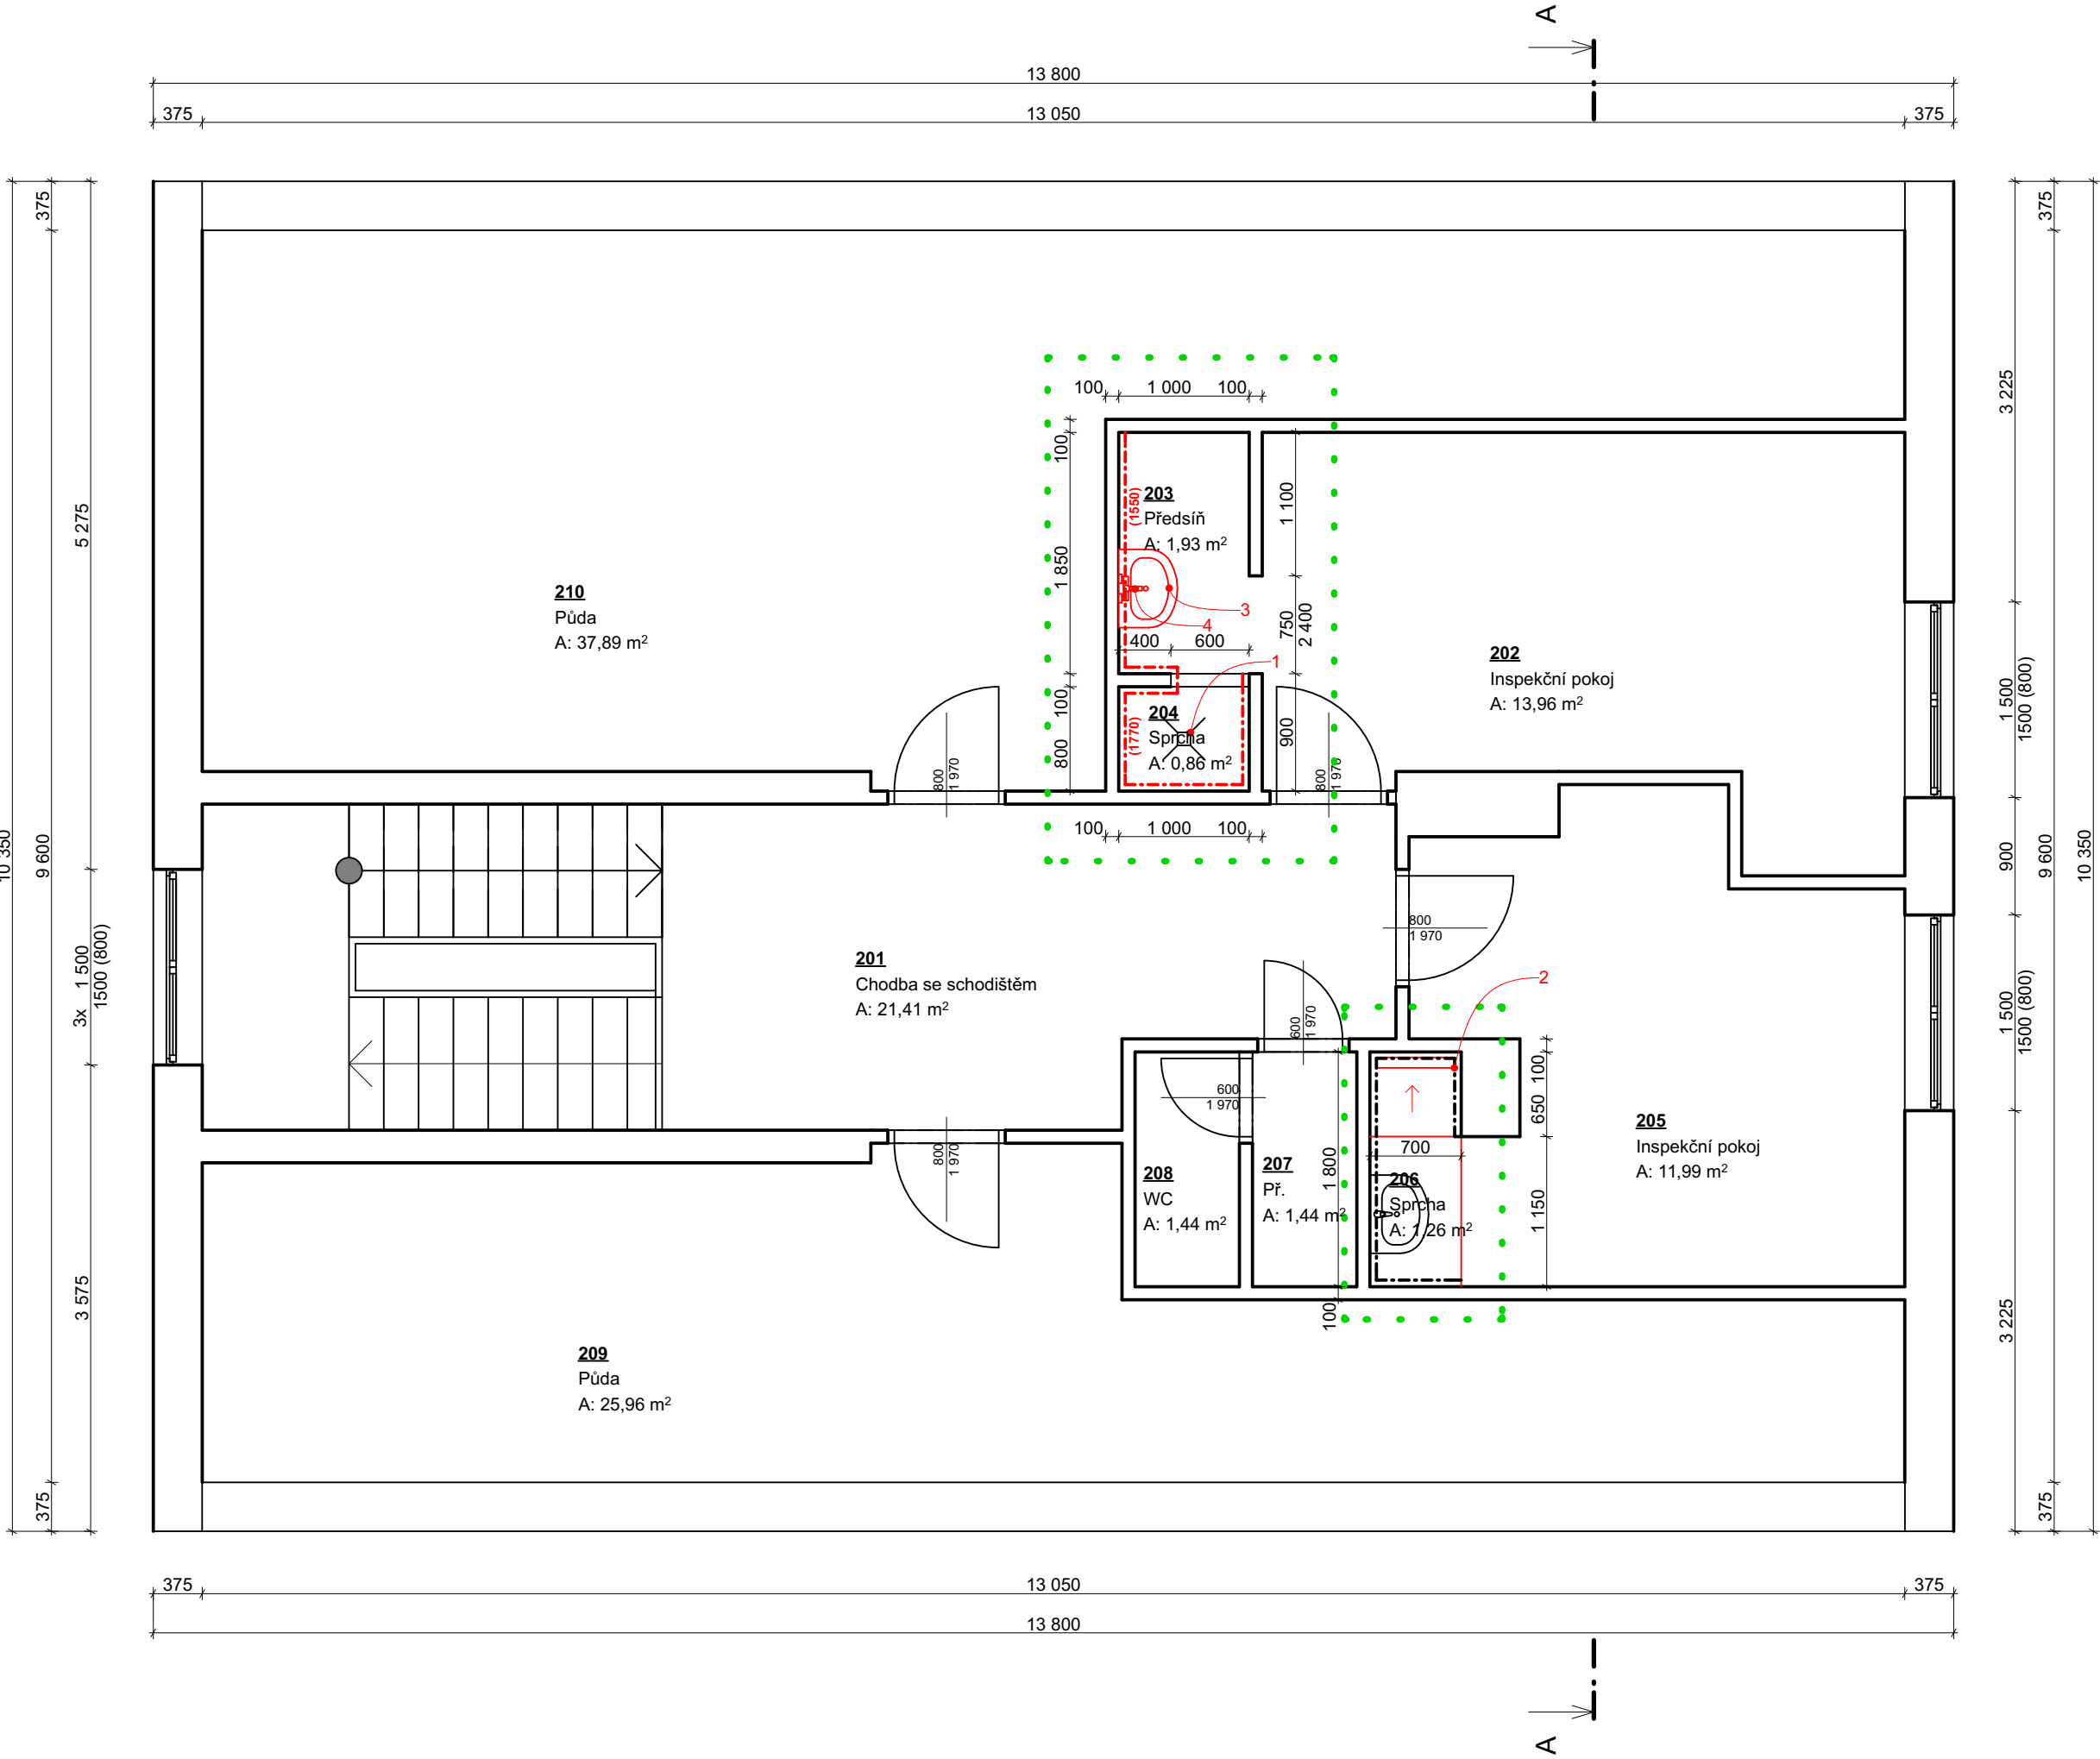

Návrh stavby:	Vypracoval:	Kontroloval:	Zodp. projektant	<div>KLI-MEK projekt s.r.o.</div>
Bc. Jan Klímek	Bc. Jan Klímek	Bc. Jan Klímek	Bc. Jan Klímek	
Místo stavby:	Hrobice		Kraj: Zlínský	
Katastrální území:	Hrobice na Moravě		p.č.: 831/1	
Stavebník:	Povodí Moravy s.p., Dřevařská 932/11, 602 00 Brno			Formát:
				Datum:
				10/2024
Akce:	VD SLUŠOVICE, REKONSTRUKCE BYTOVÉ JEDNOTKY			Datum tisku:
				DPS
				Stupeň
				24KPS34
				Číslo zak.:
				24KPS34
Obsah:	D.1 S01 D.1.1 D.1.1.3 D.1.1.3.G D.1.1.3.G.3	DOKUMENTACE OBJEKTŮ REKONSTRUKCE BYTOVÉ JEDNOTKY ARCHITEKTONICKO-STAVEBNÍ ŘEŠENÍ VÝKRESOVÁ ČÁST PŮDORYSY JEDNOTLIVÝCH PODLAŽÍ PŮDORYS 2NP - STÁVAJÍCÍ STAV		Arch. č.: 1:50
				Číslo výkresu: D.1.1.3.G.3