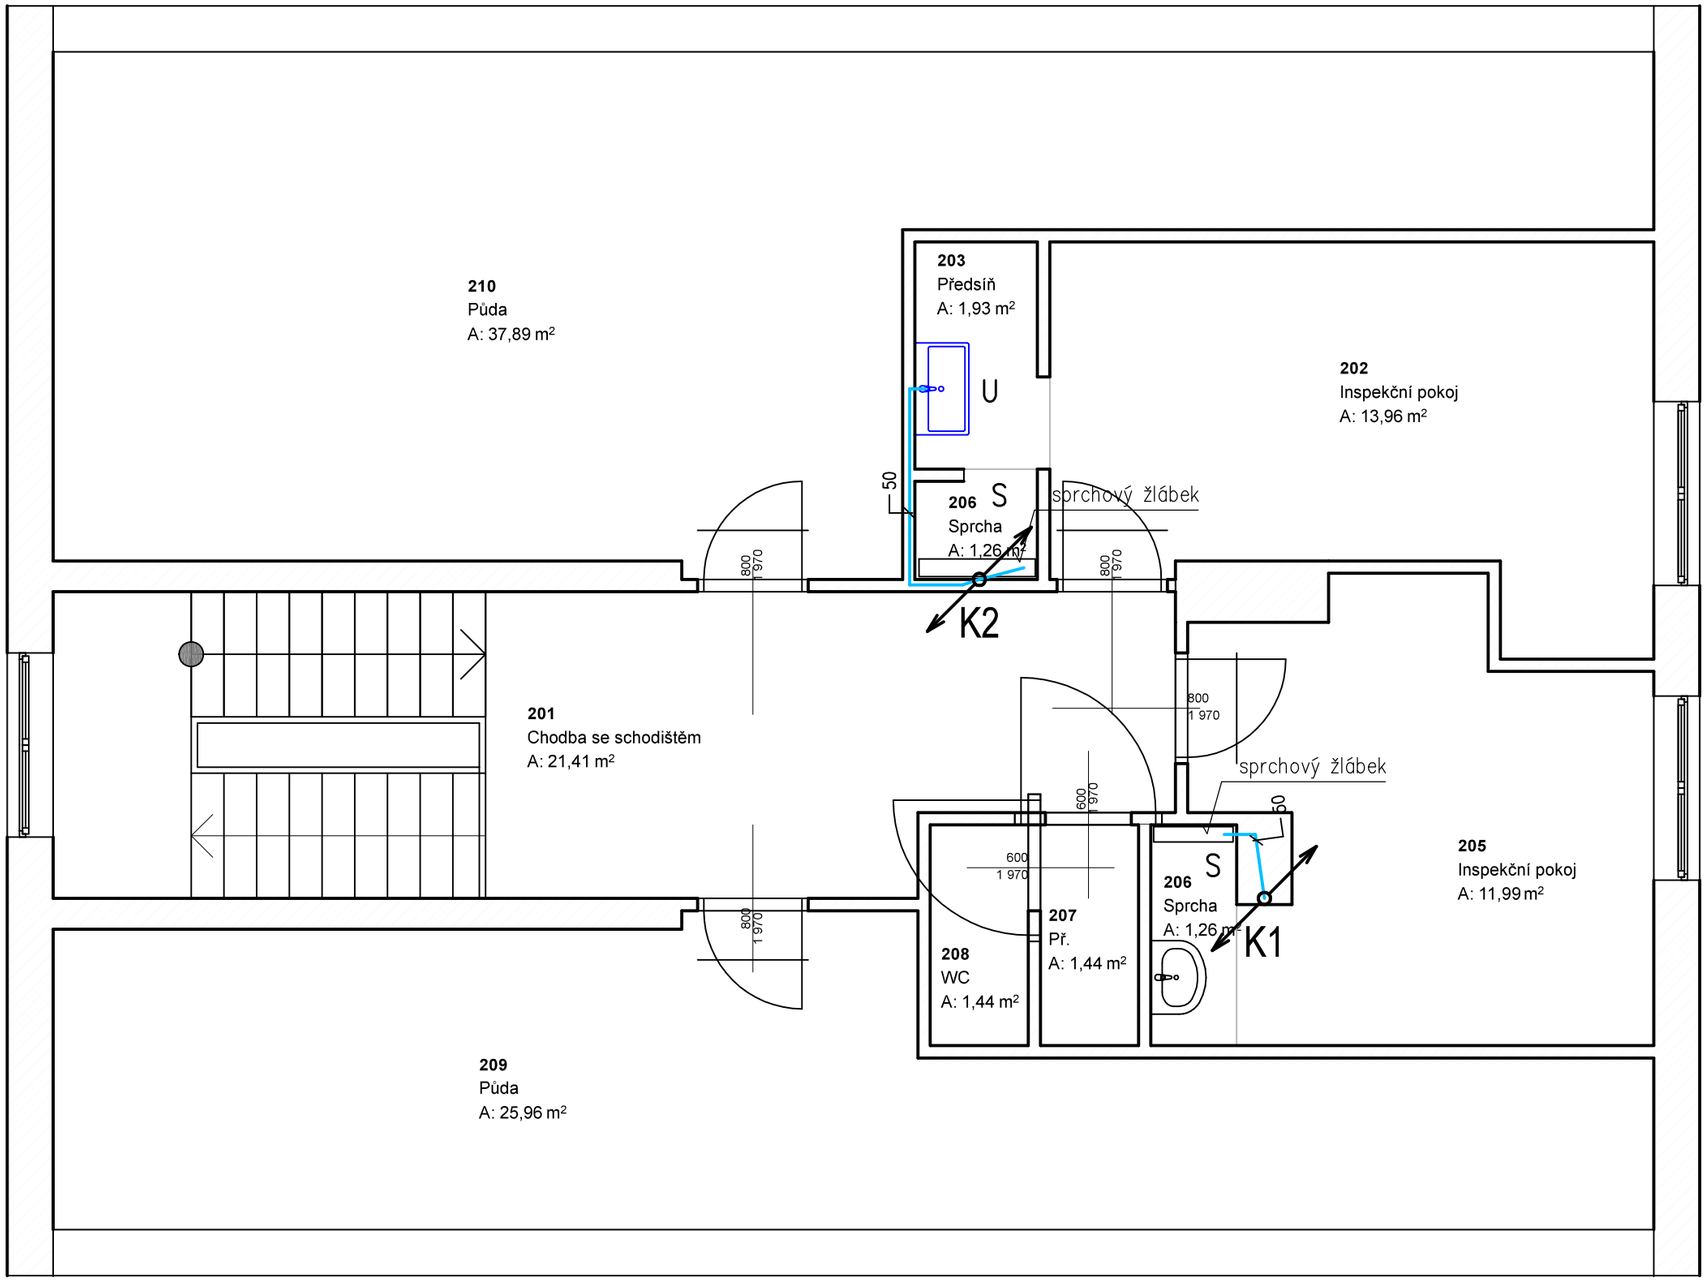

PŘIPOJENÍ ZAŘIZOVACÍCH PŘEDMĚTŮ

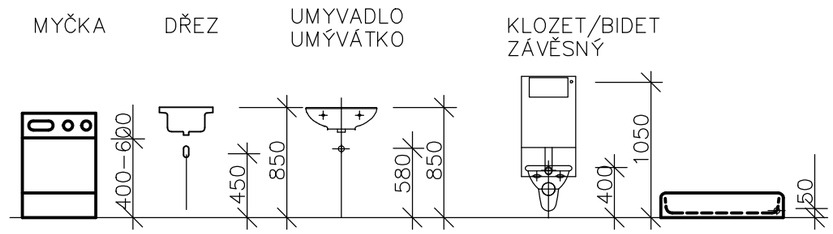

LEGENDA zařizovacích předmětů:

Zařiz. předmět		Výška kanalizačního připojení	Dimenze a způsob připojení (koncový bod dodávky ZTI)
WC	WC	Výška připojení osa 225mm nčp	HT110 – HL200
U	UMYVADLO	Výška připojení osa 530mm nčp	HT40 – HL132
D	DŘEZ	Výška připojení osa 530mm nčp	HT40 – HL100
S	SPRCHA	Výška připojení cca –50 mm nčp	HT40–50 dle typu sprchy
P	PRAČKA	Výška připojení 450 mm nčp	HT40 – HL405
M	MYČKA	Výška připojení 450 mm nčp	HT40 – HL405
V	VÝLEVKA	Výška připojení osa 225mm nčp	HT110 – HL200

POZNÁMKY:

1) ODPADNÍ POTRUBÍ BUDE VYVEDENO MIN. 0,5M NAD STŘECHU A UKONČENO VĚTRACÍ HLAVICÍ
2) MATERIÁL POTRUBÍ: PP – HT
3) MINIMÁLNÍ SKLON PŘIPOJOVACÍHO POTRUBÍ BUDE 3%
4) MINIMÁLNÍ SKLON SVODNÉHO POTRUBÍ SPLAŠKOVÉ KANALIZACE BUDE 2%, DEŠŤOVÉ 1%
5) ZAŘIZOVACÍ PŘEDMĚTY BUDOU VYBAVENY ZÁPACHOVÝMI UZÁVĚRY

Návrh stavby:	Vypracoval:	Kontroloval:	Zodp. projektant
Ing.Ján Dindoš	Ing.Ján Dindoš	Ing.Ján Dindoš	Ing.Ján Dindoš

Místo stavby:	Hrobice	Kraj:	Zlínský
Katastrální území:	Hrobice na Moravě	p.č.:	831/1

KLI-MEK projekt s.r.o.

Stavebník: **Povodí Moravy s.p., Dřevařská 932/11, 602 00 Brno**

Akce: **VD SLUŠOVICE, REKONSTRUKCE BYTOVÉ JEDNOTKY**

Obsah:
D.1 DOKUMENTACE OBJEKTŮ
~~SO1 REKONSTRUKCE BYTOVÉ JEDNOTKY~~
D.1.2 TECHNIKA PROSTŘEDÍ STAVEB
D.1.2.2 (ZTI) TPS - ZDRAVOTNĚ TECHNICKÉ INSTALACE
D.1.2.3 PŮDORYS 2NP KANALIZACE

Formát:	A3
Datum:	11/2024
Datum tisku:	
Stupeň	DPS
Číslo zak.:	24KPS34
Arch. č.:	24KPS34
Měřítko: 1:50	Číslo výkresu: D.1.2.2.3

KLI-MEK projekt s.r.o.
IČ: 04421744
Sídlo: Mojmírova 769, 686 01 Uherské Hradiště
tel. +420 774 540 943 web.:www.janklimek.com email: kliman@seznam.cz