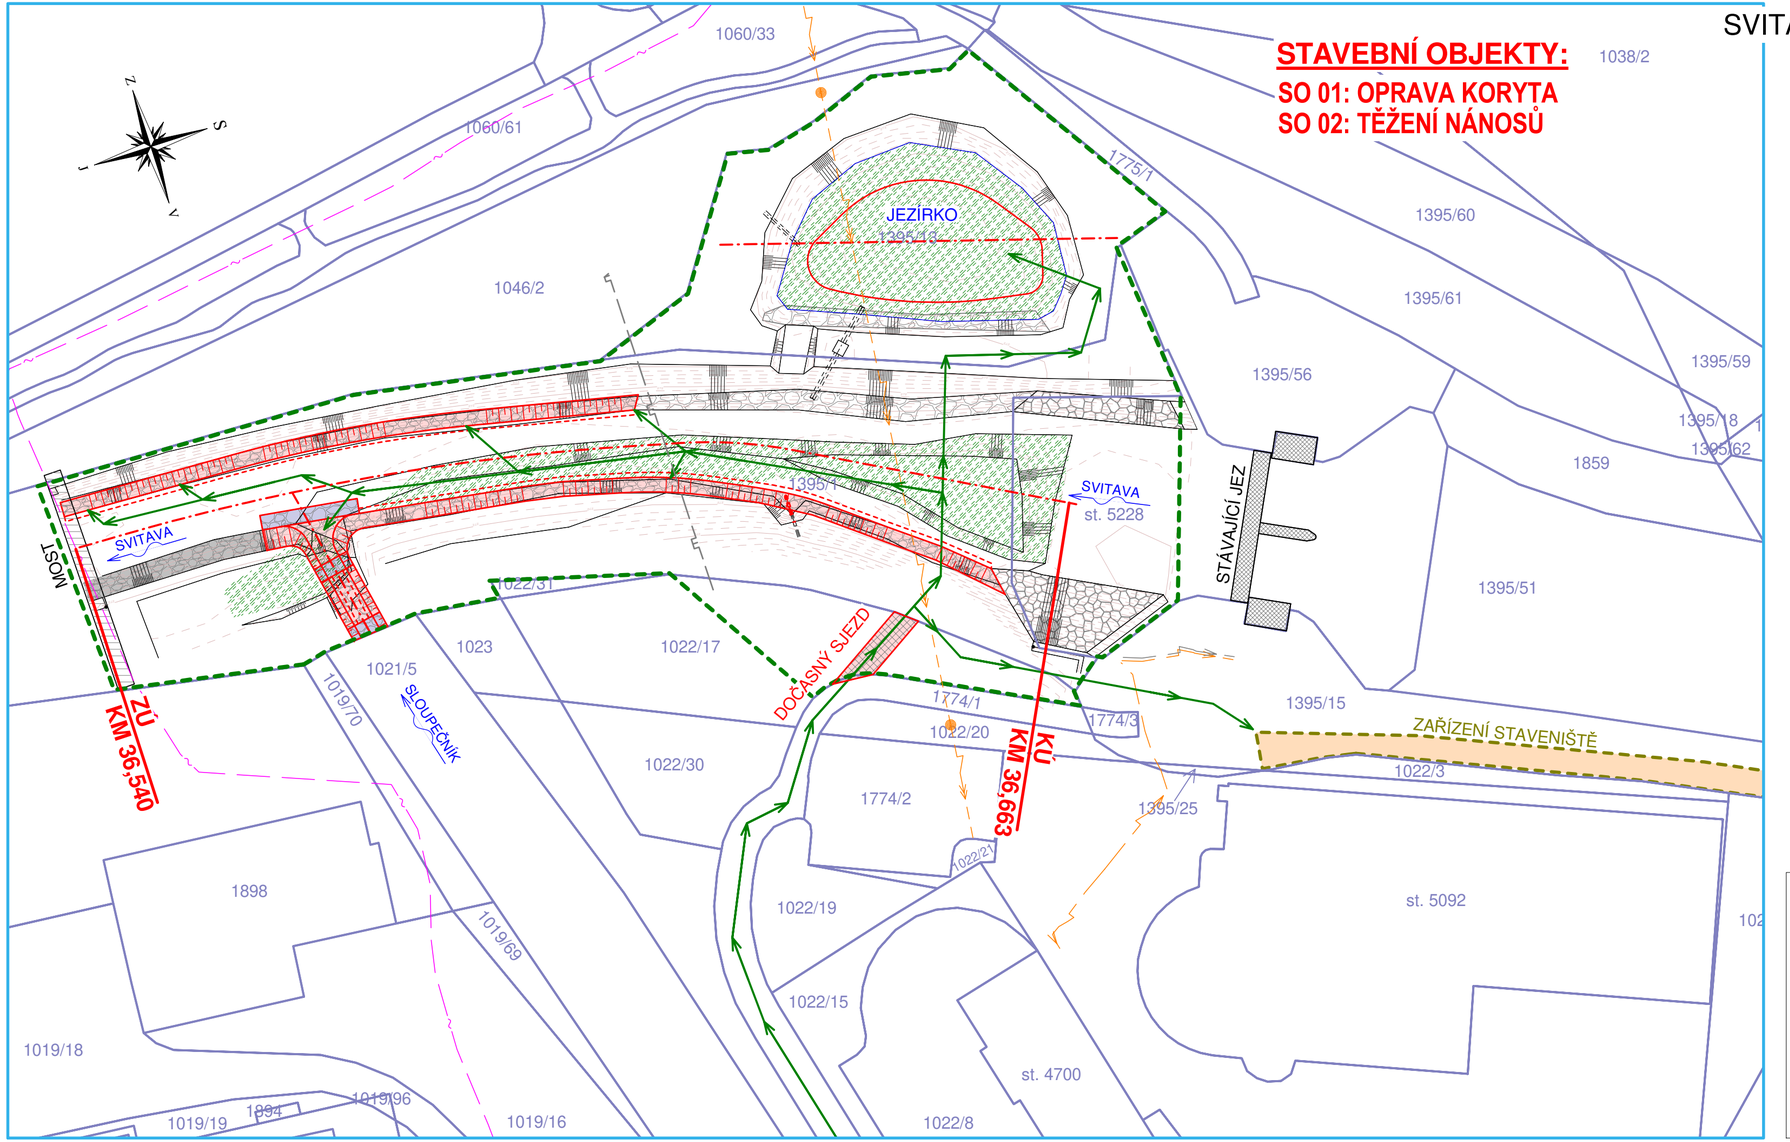

SVITAVA, ÚPRAVA BLANSKO SALM, Ř. KM 36,540 – 36,663, OPRAVA TOKU, ODTĚŽENÍ SEDIMENTU

Koordinační situační výkres

M 1 : 500

LEGENDA

	STÁVAJÍCÍ ZAMĚŘENÝ STAV
	NÁVRHOVÝ STAV
	PATKA OPEVNĚNÍ ROVNANINY
	OSA KORYTA/JEZÍRKA
	HRANICE PARCEL
	OBVOD STAVENIŠTĚ
	PŘÍSTUPOVÁ CESTA KE STAVBĚ
	HLAVNÍ VRSTEVNICE
	VEDLEJŠÍ VRSTEVNICE
	ROVNANINA Z LOMOVÉHO KAMENE NAD 200 kg/ks
	ROVNANINA Z LOMOVÉHO KAMENE NAD 500 kg/ks
	SEDIMENT - ODTĚŽENÍ
	STÁVAJÍCÍ OPEVNĚNÍ ROVNANINOU Z L.K.
	STÁVAJÍCÍ OPEVNĚNÍ DLAŽBOU Z L.K.
	STÁVAJÍCÍ OPEVNĚNÍ KAMENNÝM ZÁHOZEM
	STÁVAJÍCÍ MOST
	ZAŘÍZENÍ STAVENIŠTĚ

LEGENDA - INŽENÝRSKÉ SÍTĚ

	SÍŤ ELEKTRONICKÝCH KOMUNIKACÍ - ČD-TELEMATIKA
	NN PODZEMNÍ - EGD
	VN NADZEMNÍ - EGD
	NN PODZEMNÍ ZRUŠENÉ - EGD

Polohopisný systém: S-JTSK Výškopisný systém: B.p.v.

Vedoucí projektant:	Kreslil:	Archivační č.:	24084-13XT-KM
Ing. Petr Marčák	Ing. Michal Kachtík	Stupeň PD:	DPS
Stavebník: Povodí Moravy, s.p.		Datum:	02/2025
		Formát:	3 x A4
K.ú.: Blansko		Kraj:	Jihomoravský
Zodp. projektant:	Ing. Petr Marčák		

REGIOPROJEKT BRNO
Projektová a inženýrská činnost v oboru stavby vodního, lesního hospodářství a krajinného inženýrství
U Svitavy 2, 618 00 Brno IČ: 00220078 tel.: 606 033 120

Název akce / stavebního objektu:
SVITAVA, ÚPRAVA BLANSKO SALM, Ř. KM 36,540 – 36,663, OPRAVA TOKU, ODTĚŽENÍ SEDIMENTU

Ing. Petr Marčák
2025.03.13
15:24:25 +01'00'

Obsah:
Koordinační situační výkres

Měřítko: 1 : 500

Výkres číslo: C.3.

Tiskový formát 630 x 297 mm