

KRAJ	Jihomoravský		
KATASTRÁLNÍ ÚZEMÍ	Blansko		
ČÍSLO PARCELY	1395/1	5228	
DRUH POZEMKU	vodní plocha	zastavěná plocha	

SVITAVA, ÚPRAVA BLANSKO SALM, Ř. KM 36,540 – 36,663,  
OPRAVA TOKU, ODTĚŽENÍ SEDIMENTU  
SO01, SO02  
Podélný profil vodním tokem Svitava  
M 1 : 500/100



LEGENDA

	SEDIMENT - ODTĚŽENÍ
--	---------------------


ČÍSLO PF

DNO KORYTA-NÁVRH

DNO KORYTA-STÁVAJÍCÍ

SROVNÁVACÍ ROVINA  
STANIČENÍ V KM  
STANIČENÍ V M

SPÁD NA DÉLKU [m]  
CELKOVÁ DÉLKA [m]

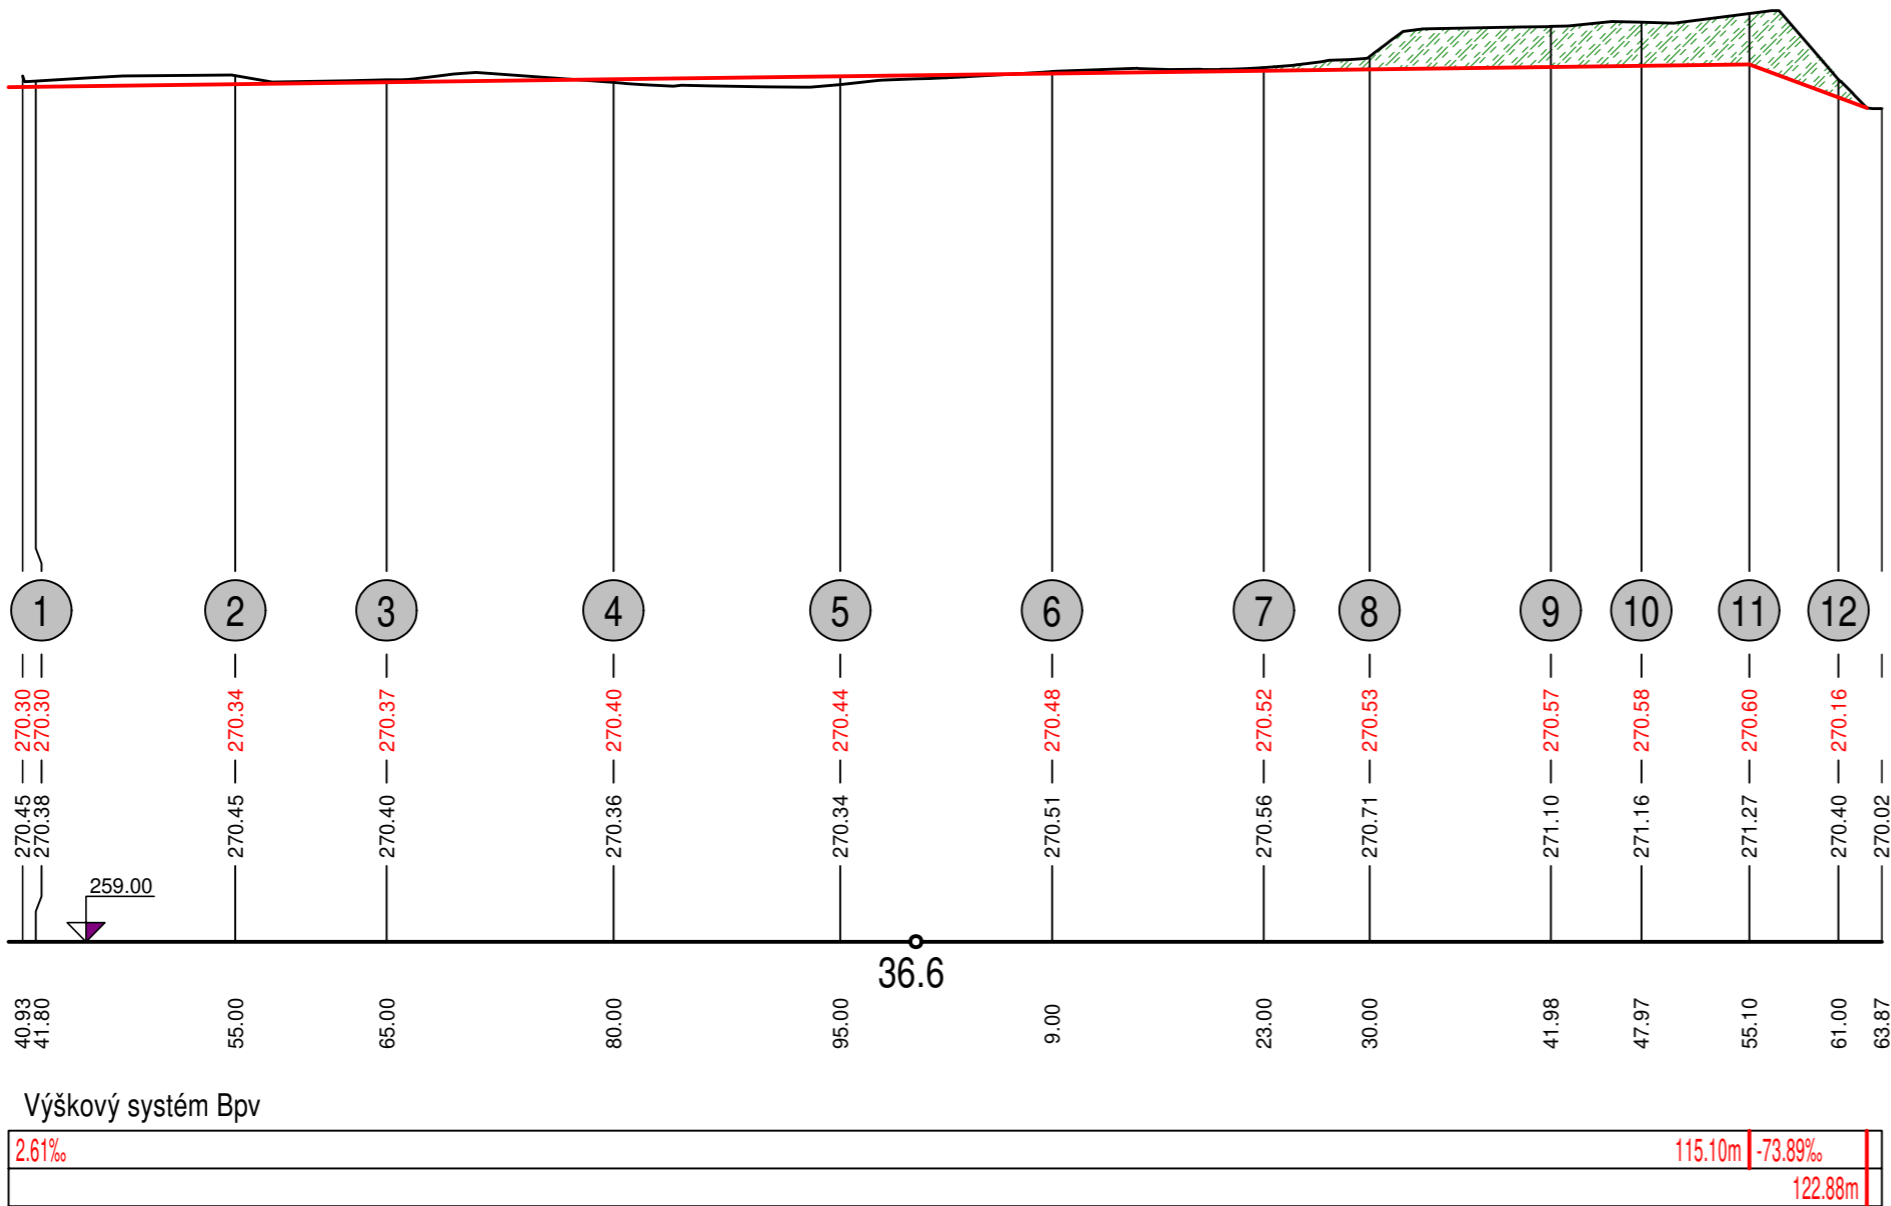

Polohopisný systém:

Výškopisný systém:

Vedoucí projektant:	Kreslil:	Archivační č.:	24084-13XT-KM	<b>REGIOPROJEKT BRNO</b> <small>Projektová a inženýrská činnost v oboru stavby vodního, lesního hospodářství a krajinného inženýrství U Svitavy 2, 618 00 Brno IČ: 00220078 tel.: 606 033 120</small>
Ing. Petr Marčák	Ing. Michal Kachtík	Stupeň PD:	DPS	
Stavebník: Povodí Moravy, s.p.		Datum:	02/2025	
		Formát:	3 x A4	
K.ú.: Blansko		Kraj:	Jihomoravský	Zodp. projektant: Ing. Petr Marčák
Název akce / stavebního objektu: SVITAVA, ÚPRAVA BLANSKO SALM, Ř. KM 36,540 – 36,663, OPRAVA TOKU, ODTĚŽENÍ SEDIMENTU				
Obsah: SO01, SO02 Podélný profil vodním tokem Svitava				Měřítko: 1 : 500/100 Výkres číslo: D.1.1.2.3.