



SVITAVA, ÚPRAVA BLANSKO SALM, Ř. KM 36,540 - 36,663,
OPRAVA TOKU, ODTĚŽENÍ SEDIMENTU
SO01: OPRAVA TOKU

Vzorový výkres opevnění rovinou - Sloupečník

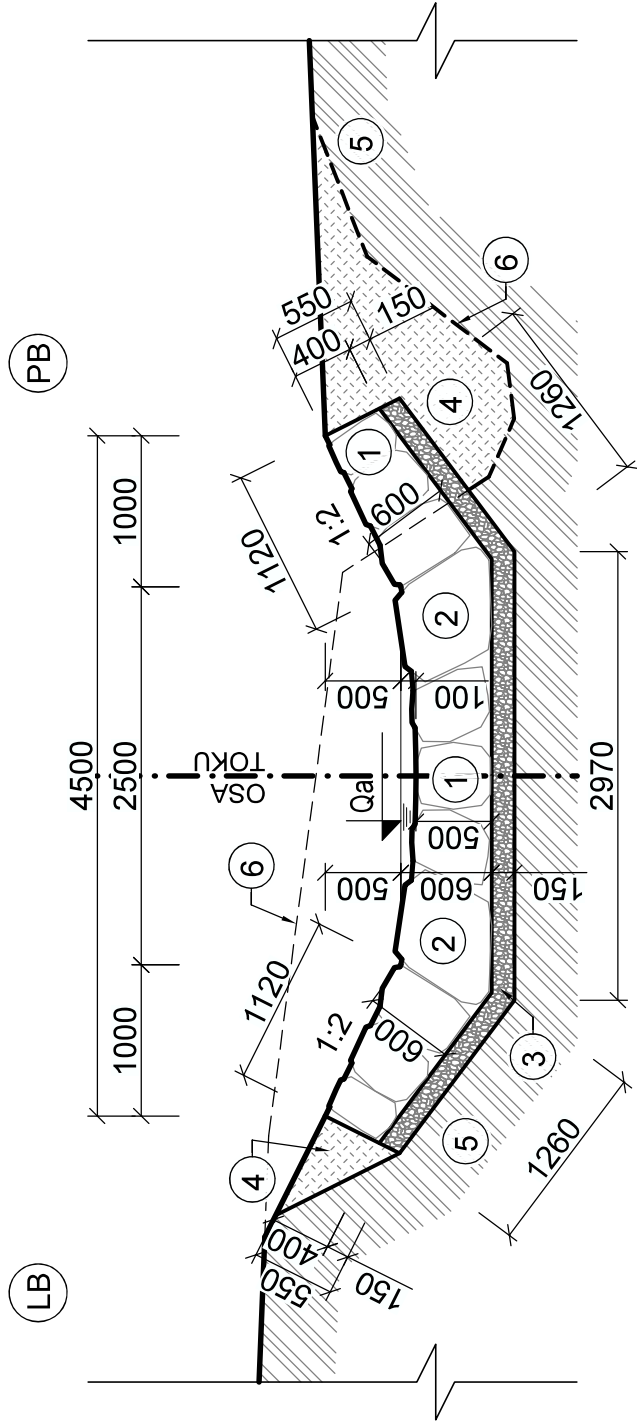

VZOROVÝ PŘÍČNÝ ŘEZ KAMENNÝM PASEM/PRAHEM - SLOUPEČNÍK
M 1:50

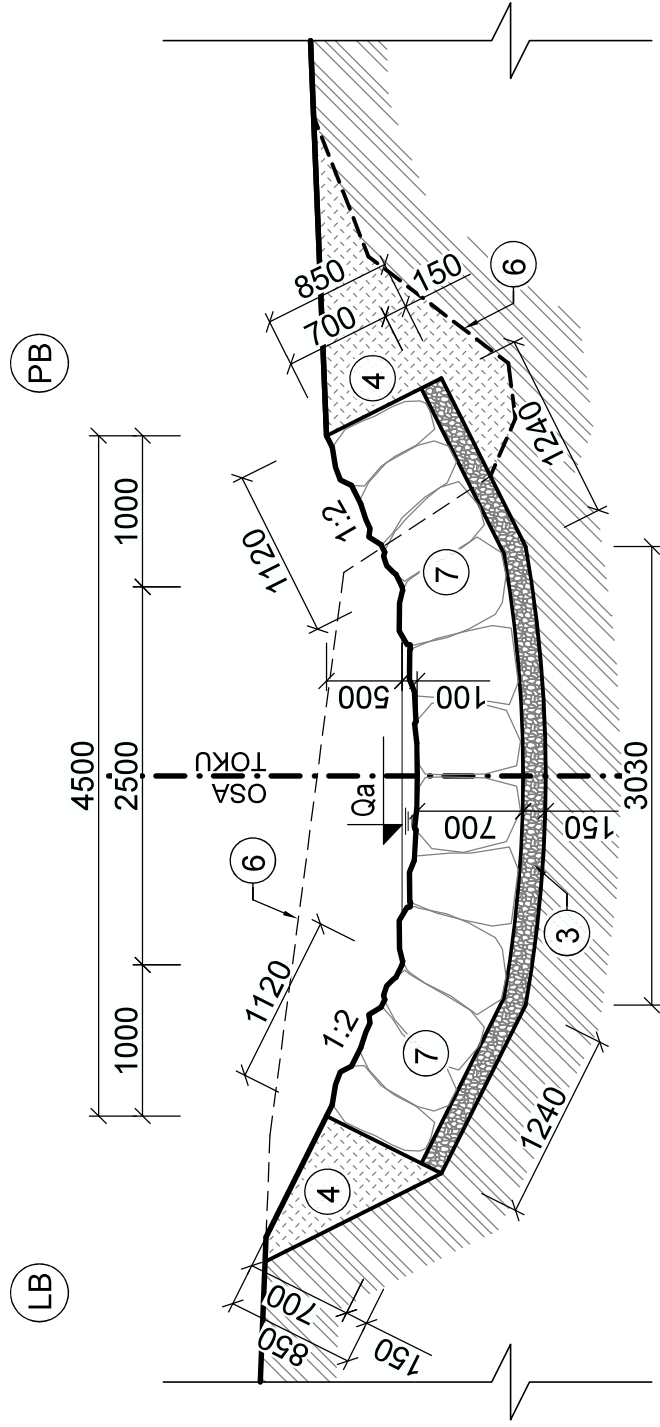


POZNÁMKA:

KORYTO BUDE VYTVAROVÁNO S OPEVNĚNÍM DO MISKOVITÉHO TVARU PRO SOUSTŘEDĚNÍ ODTOKU VODY DO OSY KORYTA VODNÍHO TOKU.

ROVNANINA Z L.K. S UROVNÁNÍM LÍCE, S VYKLÍNOVÁNÍM MEZER ÚLOMKY KAMENE A PŘEHOZENÍM ROVNANINY VÝKOPKEM. PATKA BUDE REALIZOVÁNA Z FRAKCE VĚTŠÍ - 400-500 kg/ks. ZBYTEK ROVNANINY MŮŽE BÝT PROVEDEN Z FRAKCE MENŠÍ - nad 200 kg.

PŘI PRŮMĚRNÉ TLOUŠŤCE 500 mm BY PŮDORYSNÁ PLOCHA KAMENŮ MĚLA BÝT MINIMÁLNĚ 0,16 m² A NEMĚLA BY VÝZNAMNĚ PŘESAHOVAT 0,42 m², ROZMĚRY KAMENŮ MUSÍ BÝT V ROZMEZÍ 0,4 - 0,7 m. LÍCNÍ PLOCHA KAMENŮ BUDE UROVNĚNÁ PŘI ZACHOVÁNÍ DRSNOSTI ± 100 mm.

KONSTRUKCE BUDOU PLYNULE NAPOJENY NA STÁVAJÍCÍ OPEVNĚNÍ A NA BŘEHY (SKLONY SVAHŮ BUDOU V MÍSTĚ NAPOJENÍ PŘÍZPOBENY STÁVAJÍCÍM SKLONŮM BŘEHŮ).

Vedoucí projektant:		Kreslil:	Archivační č.:	24084-13XT-KM	 REGIONÁLNÍ FOND ROZVOJE ČESKÉ REPUBLIKY BRNO Projektová a inženýrská činnost v oboru staveb vodního, lesního hospodářství a krajinného inženýrství U Svatavy 2, 618 00 Brno IČ: 00220076 tel. 606 033 120
Ing. Petr Marčák		Ing. Michal Kachtlík	Stupeň PD:	DPS	
Stavebník: Povodí Moravy, s.p.			Datum:	02/2025	
			Formát:	2 x A4	
K.ú.: Blansko			Kraj:	Jihomoravský kraj	
Název akce / stavebního objektu: SVITAVA, ÚPRAVA BLANSKO SALM, Ř. KM 36,540 – 36,663, OPRAVA TOKU, ODTĚŽENÍ SEDIMENTU					Zodp. projektant: Ing. Petr Marčák
Obsah: SO01: OPRAVA TOKU Vzorový výkres opevnění rovnáninou - Sloupečník					
			Měřítko:	1:50	Výkres. číslo: D.1.1.2.8.