
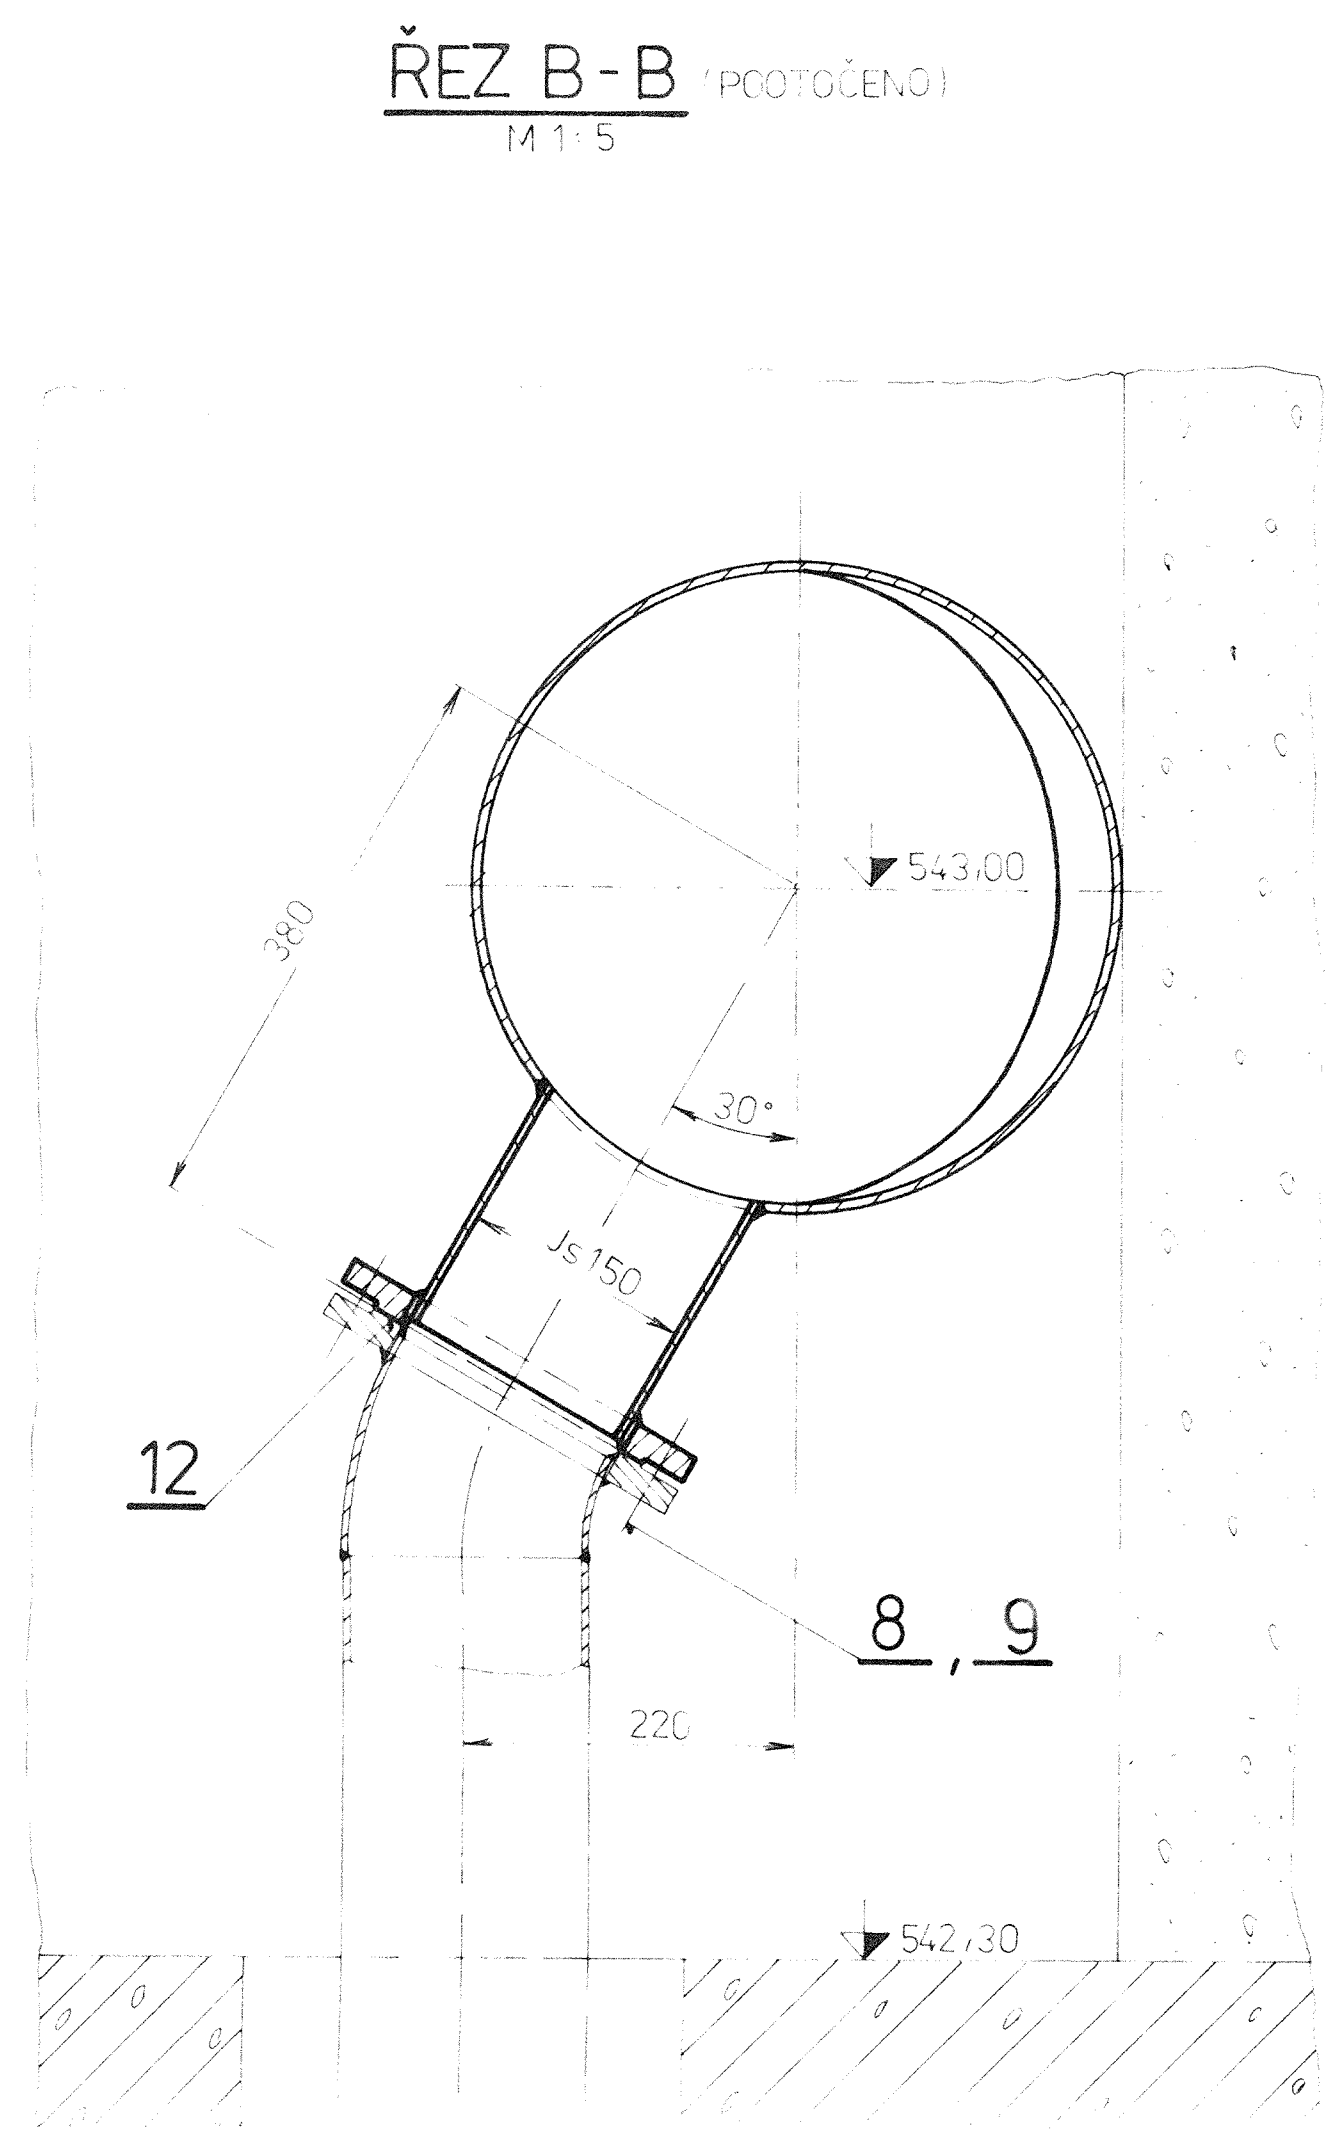
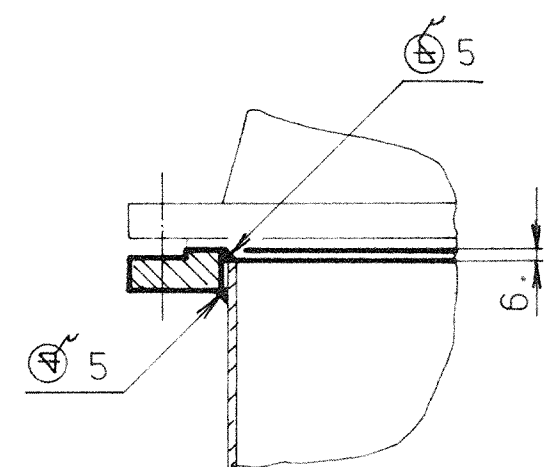
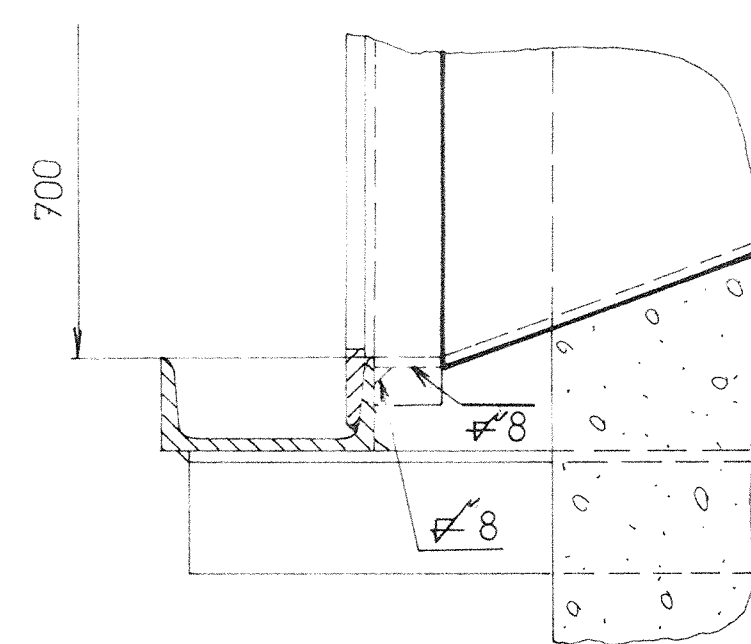



ŘEZ A - A  
M 1:5

DETAIL E  
M 1:5

DETAIL F  
M 1:5

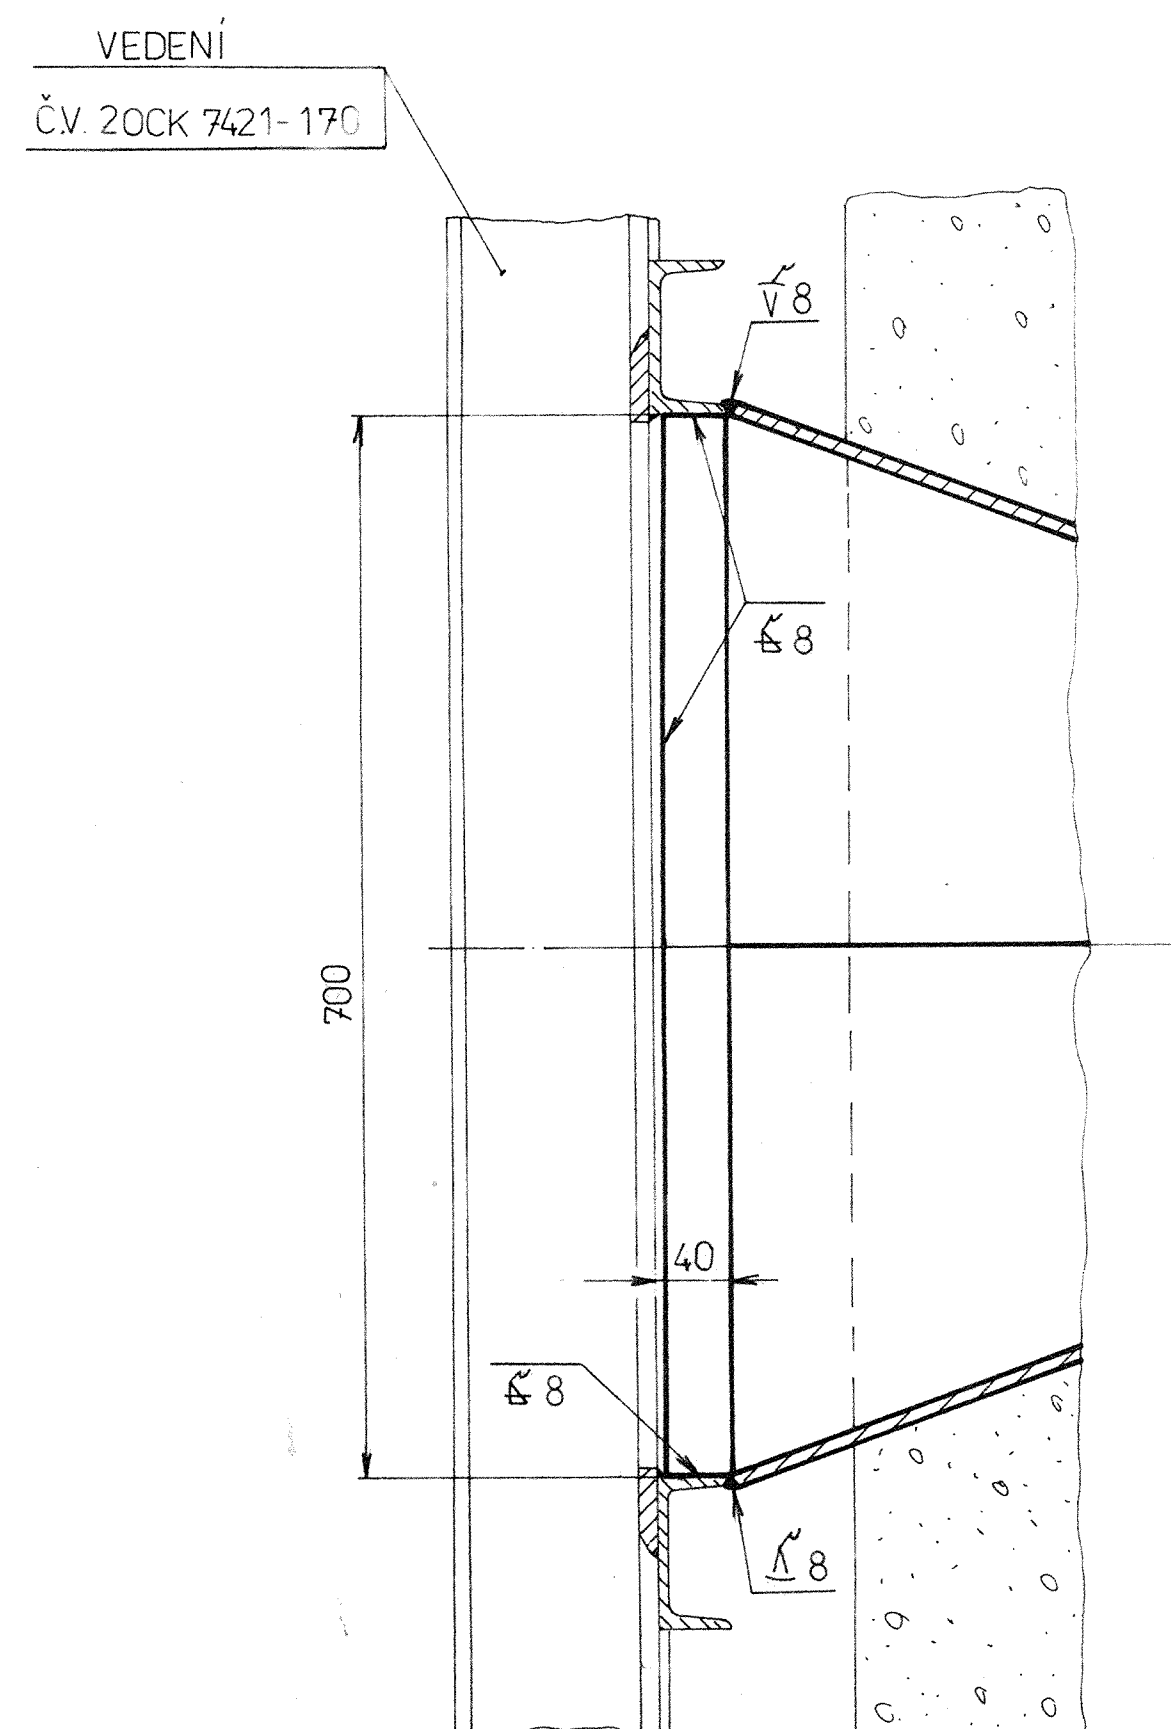

PRŮŘEZ C-C  
M1 5

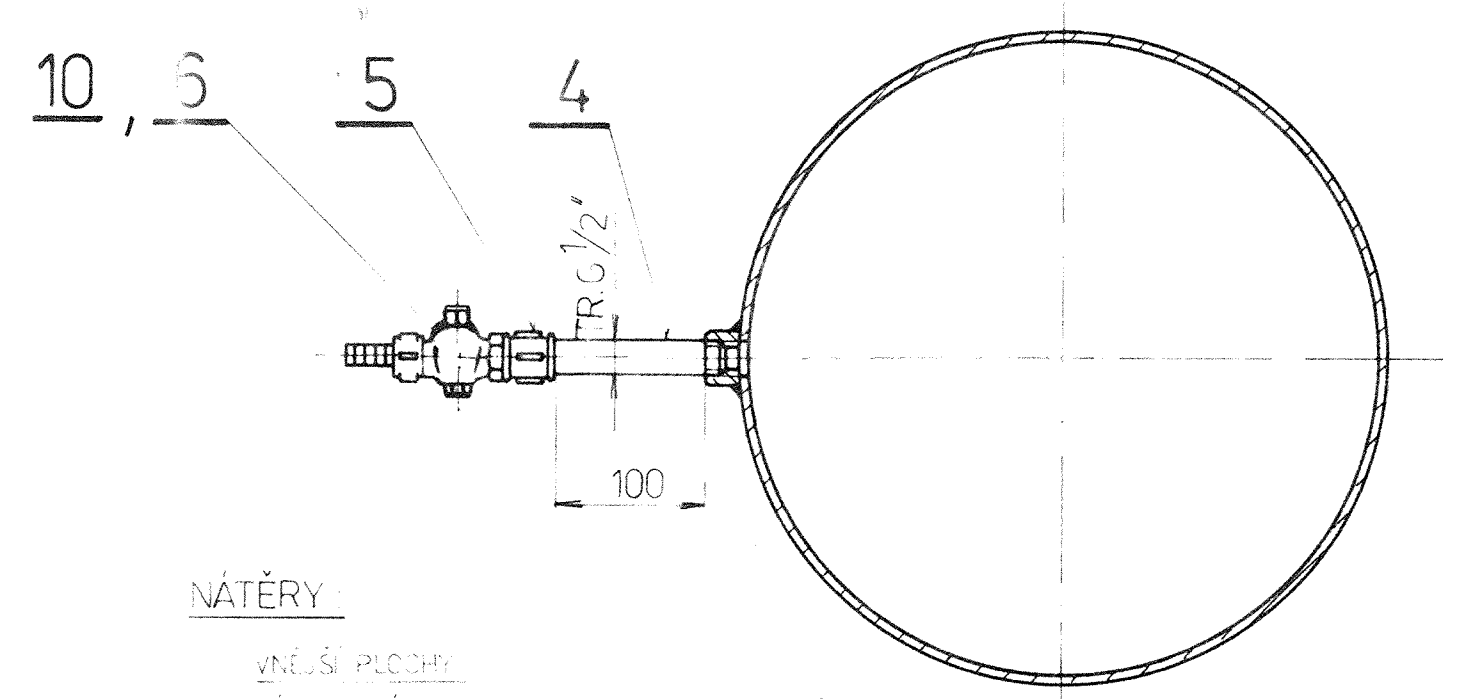

### NÁTĚRY :

VNĚŠÍ PLOCHY  
NÁT SYSTÉM E A - PR. 0095 06 - 7,0 m<sup>2</sup>  
2 x 0 2156  
2 x 0 2300  
1 x 0 2300 - NA STAVBĚ

VNITŘNÍ PLOCHY:  
 1. AT. SYSTÉM: VI (A - PN 007505) - 8.5 m<sup>2</sup>  
 3 x A 1008  
 1 x A 1008 - NA STAVBĚ  
 ZABETONOVANÉ PLOCHY NENATÍRAT

DUŠEVNÍ VÝKTEK ČKD  
-buďte s námi v neradně  
občitateli

81 UZV  
8767 - 861 / 2

SVĚŘENO Ac

Pačet svět	Název - rozměr	Polotovár	Mater. konečný	Mater. výchozí	Trída exp.	C. hmot. H. hmot.	Cíle výkresu	Pos.
Poznámka	Celořadová čísla hmot. klas. 495							
1: 10	Měřítko Překážka Norm. ref. Výr. projekt	C. snímek						
1: 5	C. transp.							
Typ		Seznam		Starý výkres		Nový výkres		
Název								
VTOKOVÉ POTRUBÍ								
I. ODBĚRU								
Zavody Jiřího Dimitova								
1 UZV 8767 - 861								