




ŘEZ A-A
M 1:20

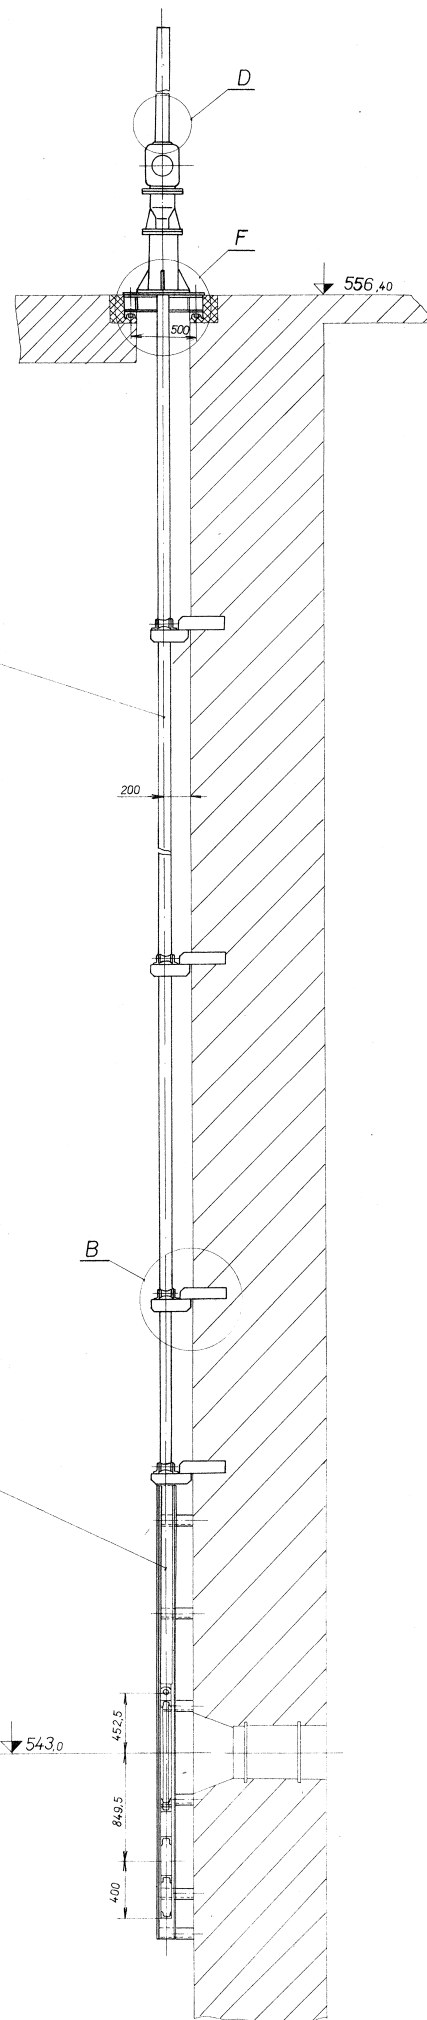


DETAIL - B
M 1:2,5

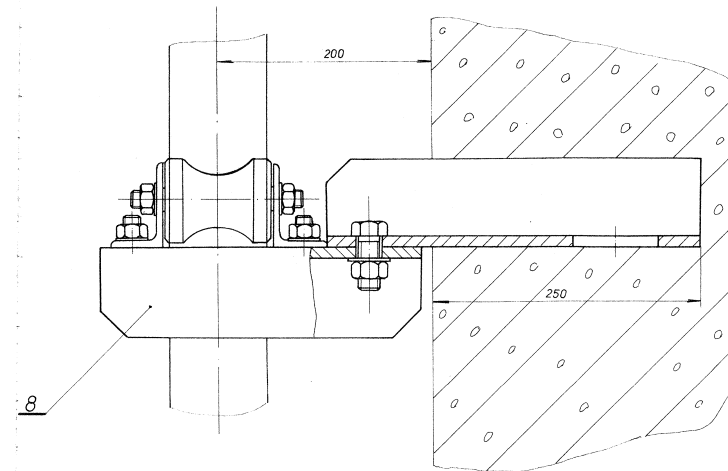


DETAIL C
M 1:2

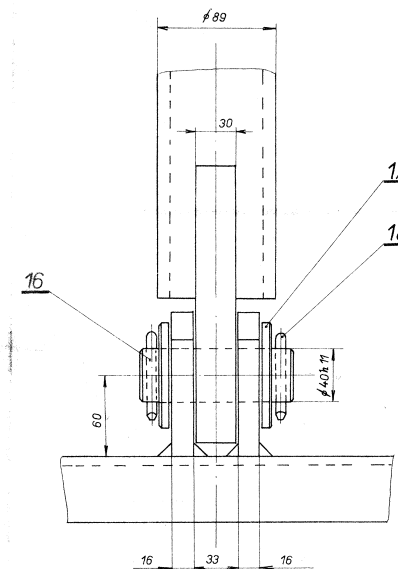


ŘEZ E-E
M 1:2

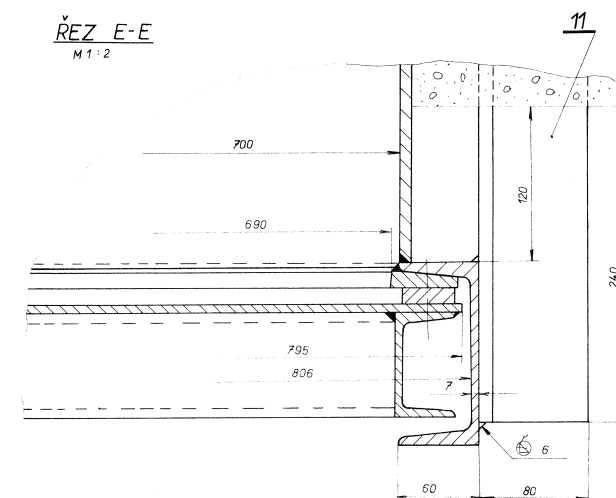


DETAIL D
M 1:2

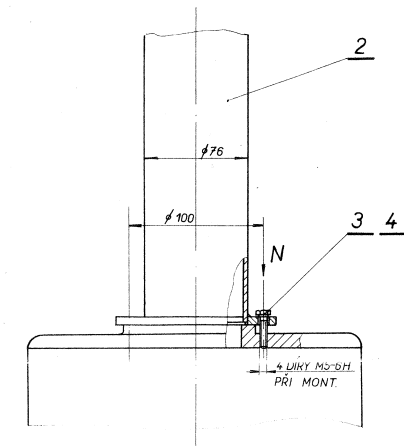

POHLED - N
M 1:1

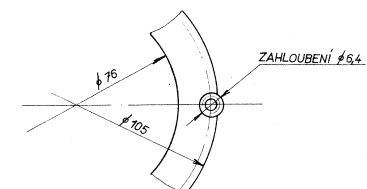

DETAIL - F
M 1:2

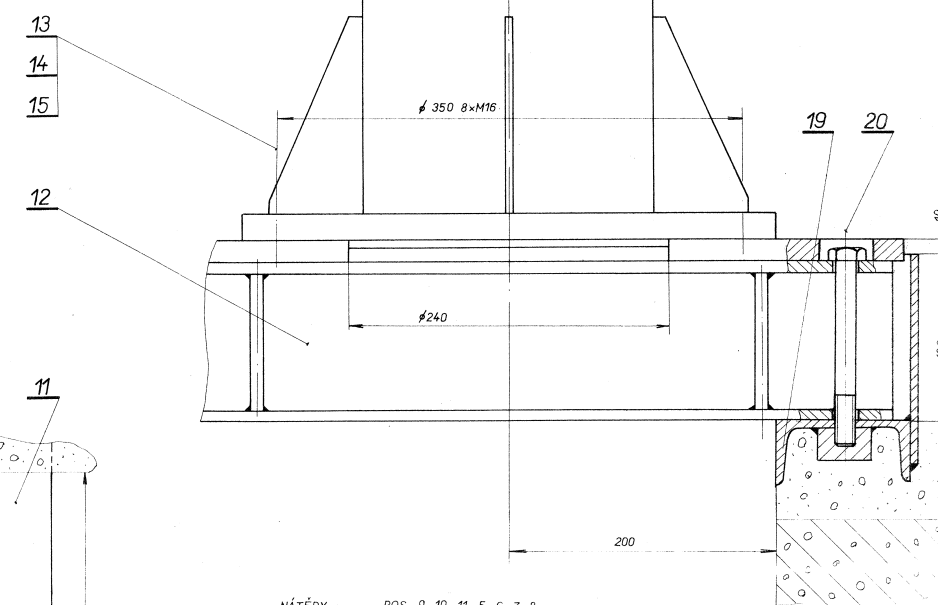

NÁTĚRY: POS. 9, 10, 11; 5, 6, 7, 8
NÁTĚROVÝ SYSTÉM VII/A PN 007506
BARVA 4 x A 1008/1999

POS. 12, 1, 2, 19 - ČÁSTI DO BETONU NENÁTÍRAT
NÁTĚROVÝ SYSTÉM III/A, PN 007506
BARVA 2 x 0 2106
3 x 02127/0844

DUŠEVNÍ MAJETEK ČKD
- bude s celým výhledem
obchodní
1:25
1:20
1:25
1:20
NOVÁ ŘÍŠE
STAVIDLOVÉ
UZÁVĚRY

80 OKK 8520-676/3

3 165

0 OKK 8520-676