


M 150

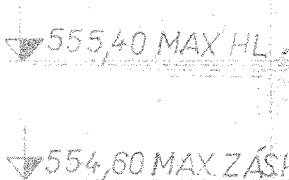



KOTEVNÍ DESKY VEDENÍ HRAD. TABULI



ŘEZ 10-10



ŘEZ 11-11

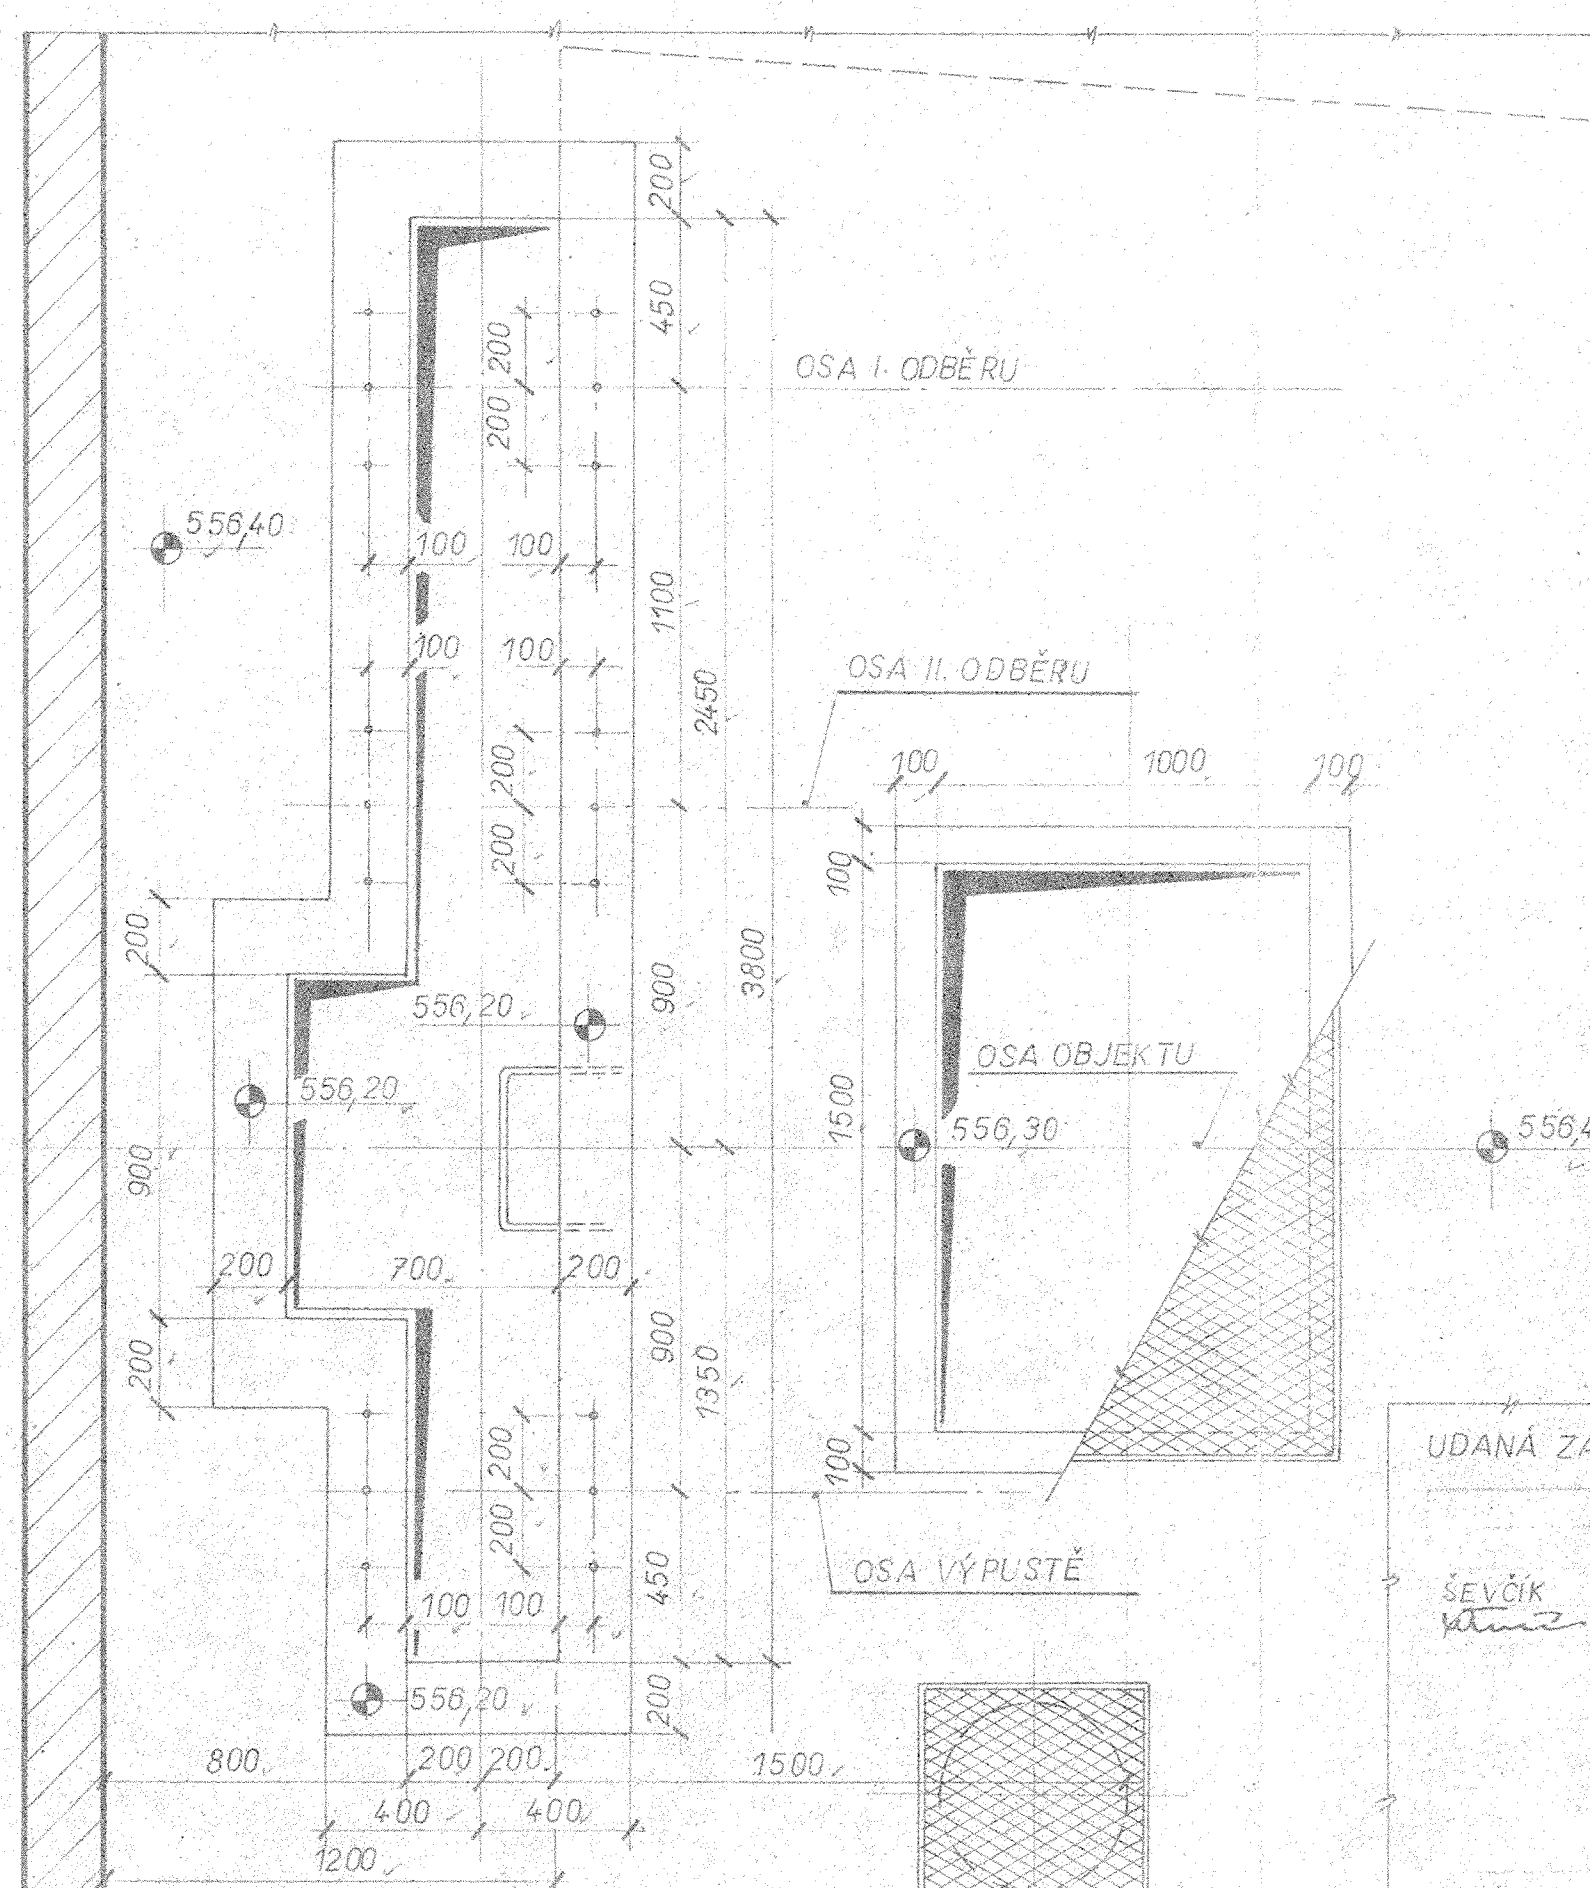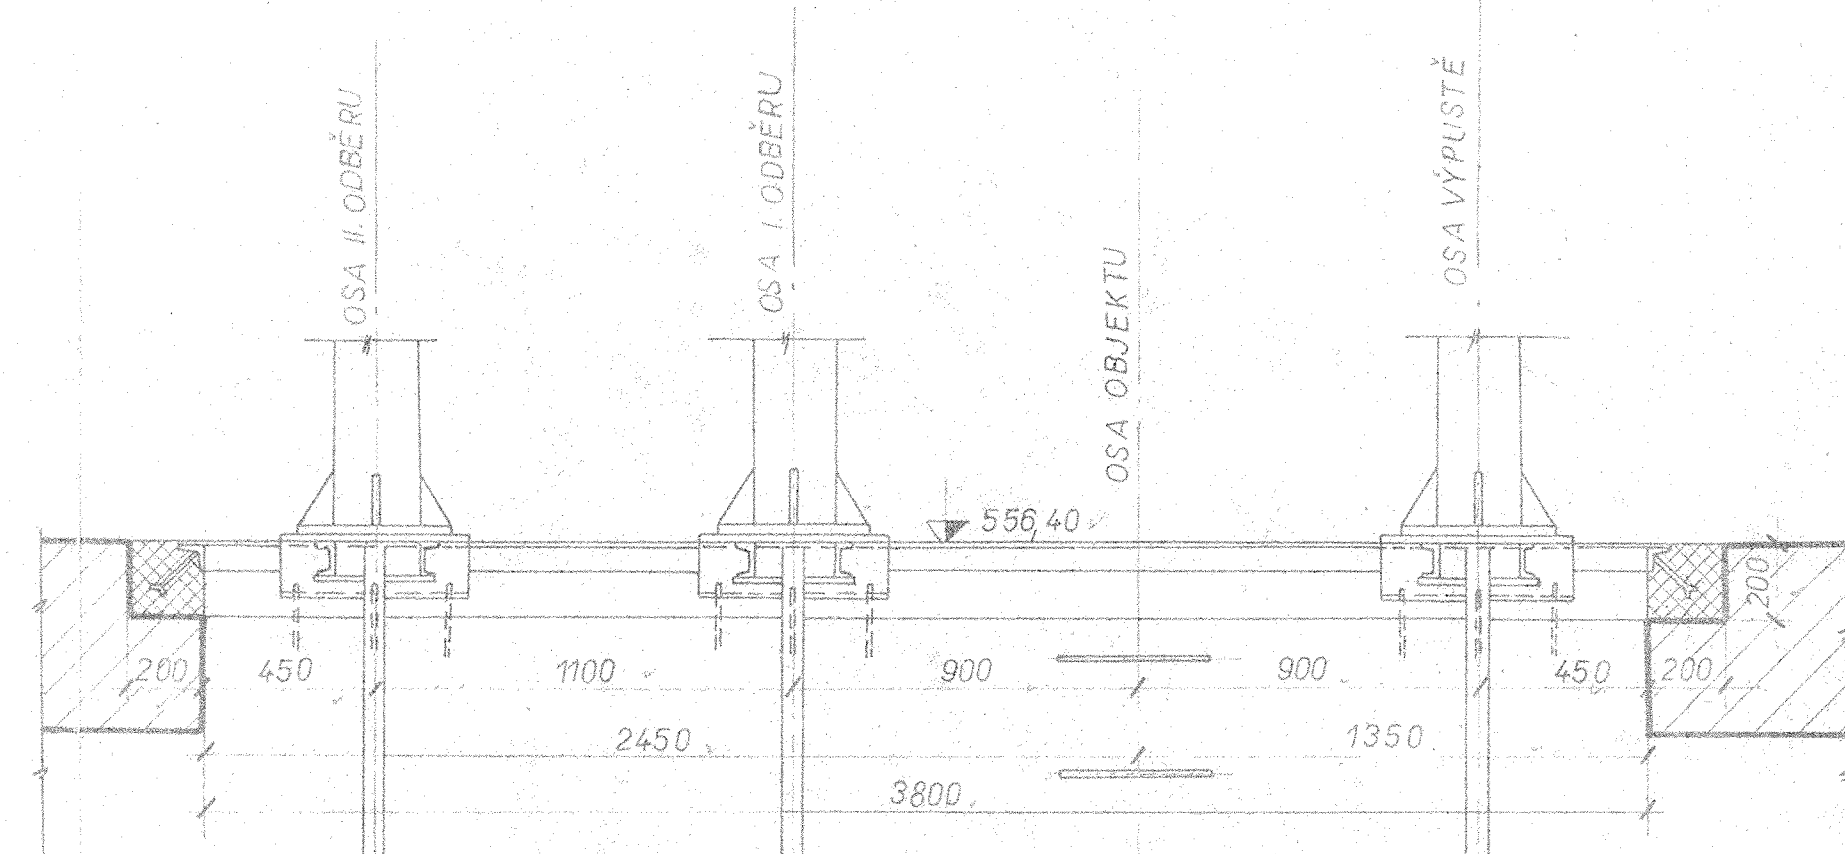

1.20