


**HG partner s.r.o.**Smetanova 200, 250 82 Úvaly  
[www.hgpartner.cz](http://www.hgpartner.cz)Telefon: 246 082 015  
e-mail: [hgp@hgpartner.cz](mailto:hgp@hgpartner.cz)


Paré č.:

Investor: Povodí Ohře, státní podnik, Bezručova 4219, 430 03 Chomutov			Datum:	05/2024
Odpovědný projektant:	Ing. Jaroslav Vrzák		Č. zakázky:	H23 - 040
Vypracoval:	Ing. Štěpán Krátký		Změna:	-
Akce: OPŠ Jílovský potok, Děčín - Jílové, etapa 5. ř. km 5,010-5,630 a etapa 6. ř. km 5,960-6,420			Stupeň: DSP/DPS	
Název části: DOKUMENTACE OBJEKTŮ			Část:	D
Příloha: PŘÍČNÉ ŘEZY - ČÁST 1			Měřítko: 1:50	Č. přílohy: D.5.1


PF 1  
km 0,045 00

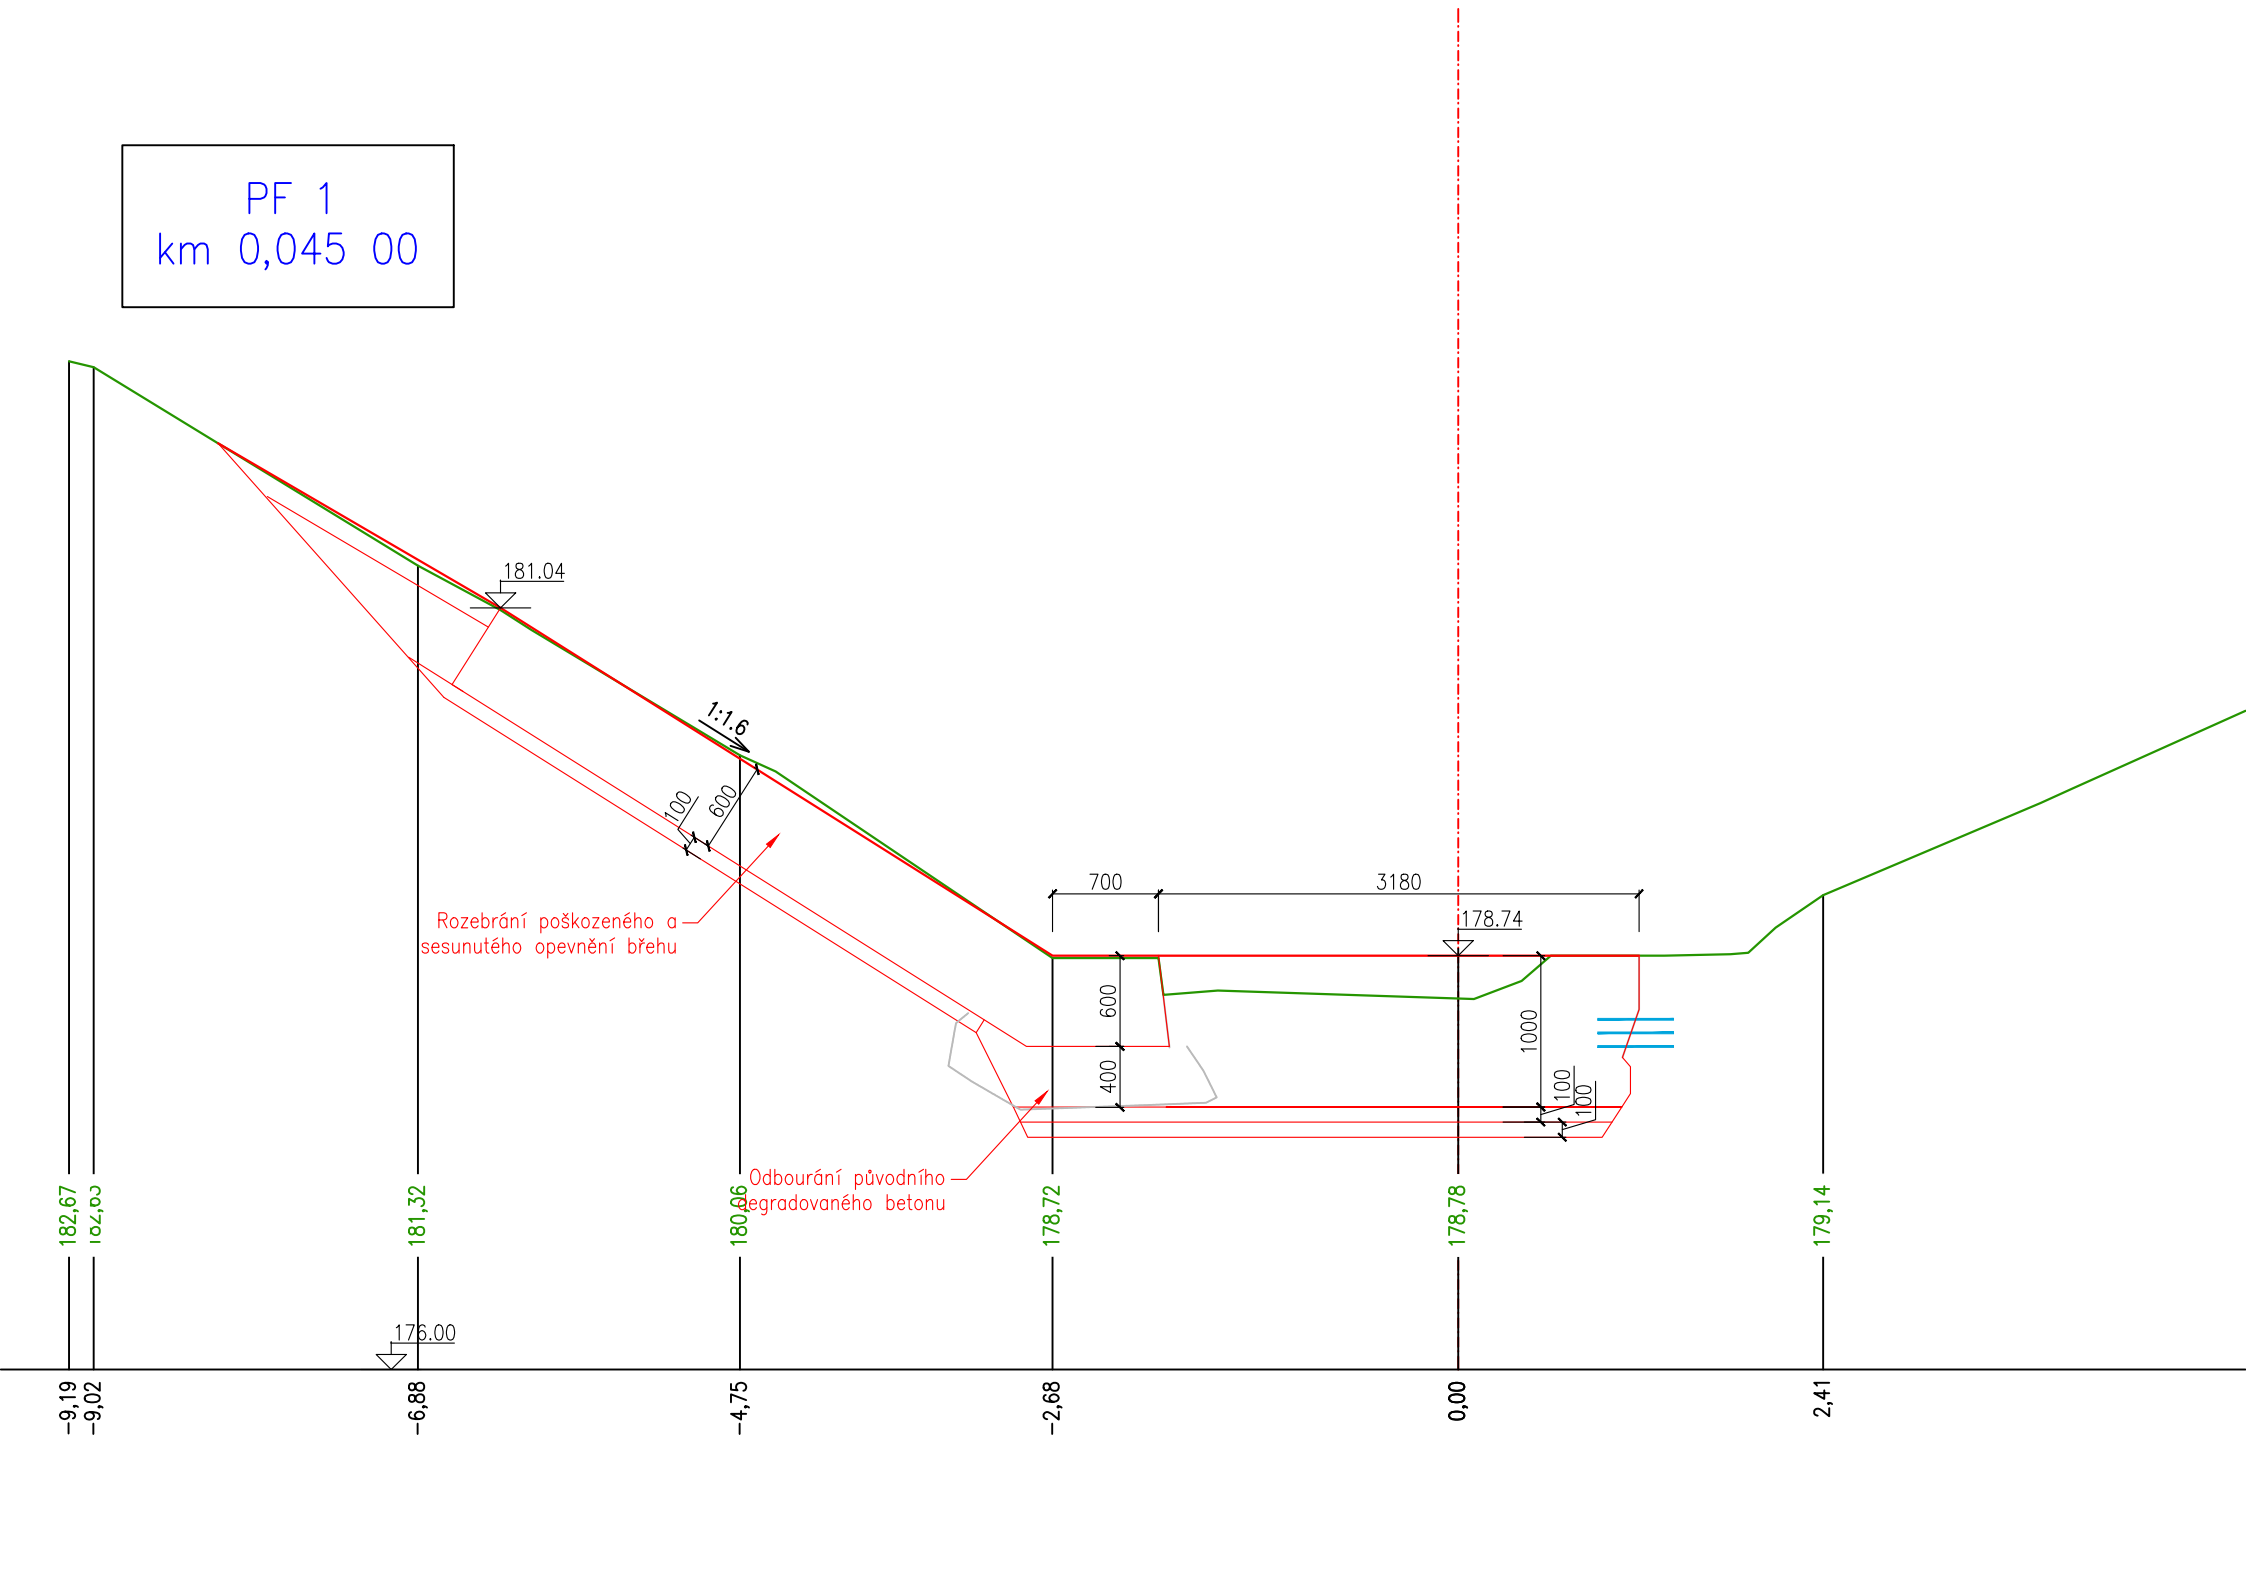


PF 2  
km 0,049 00

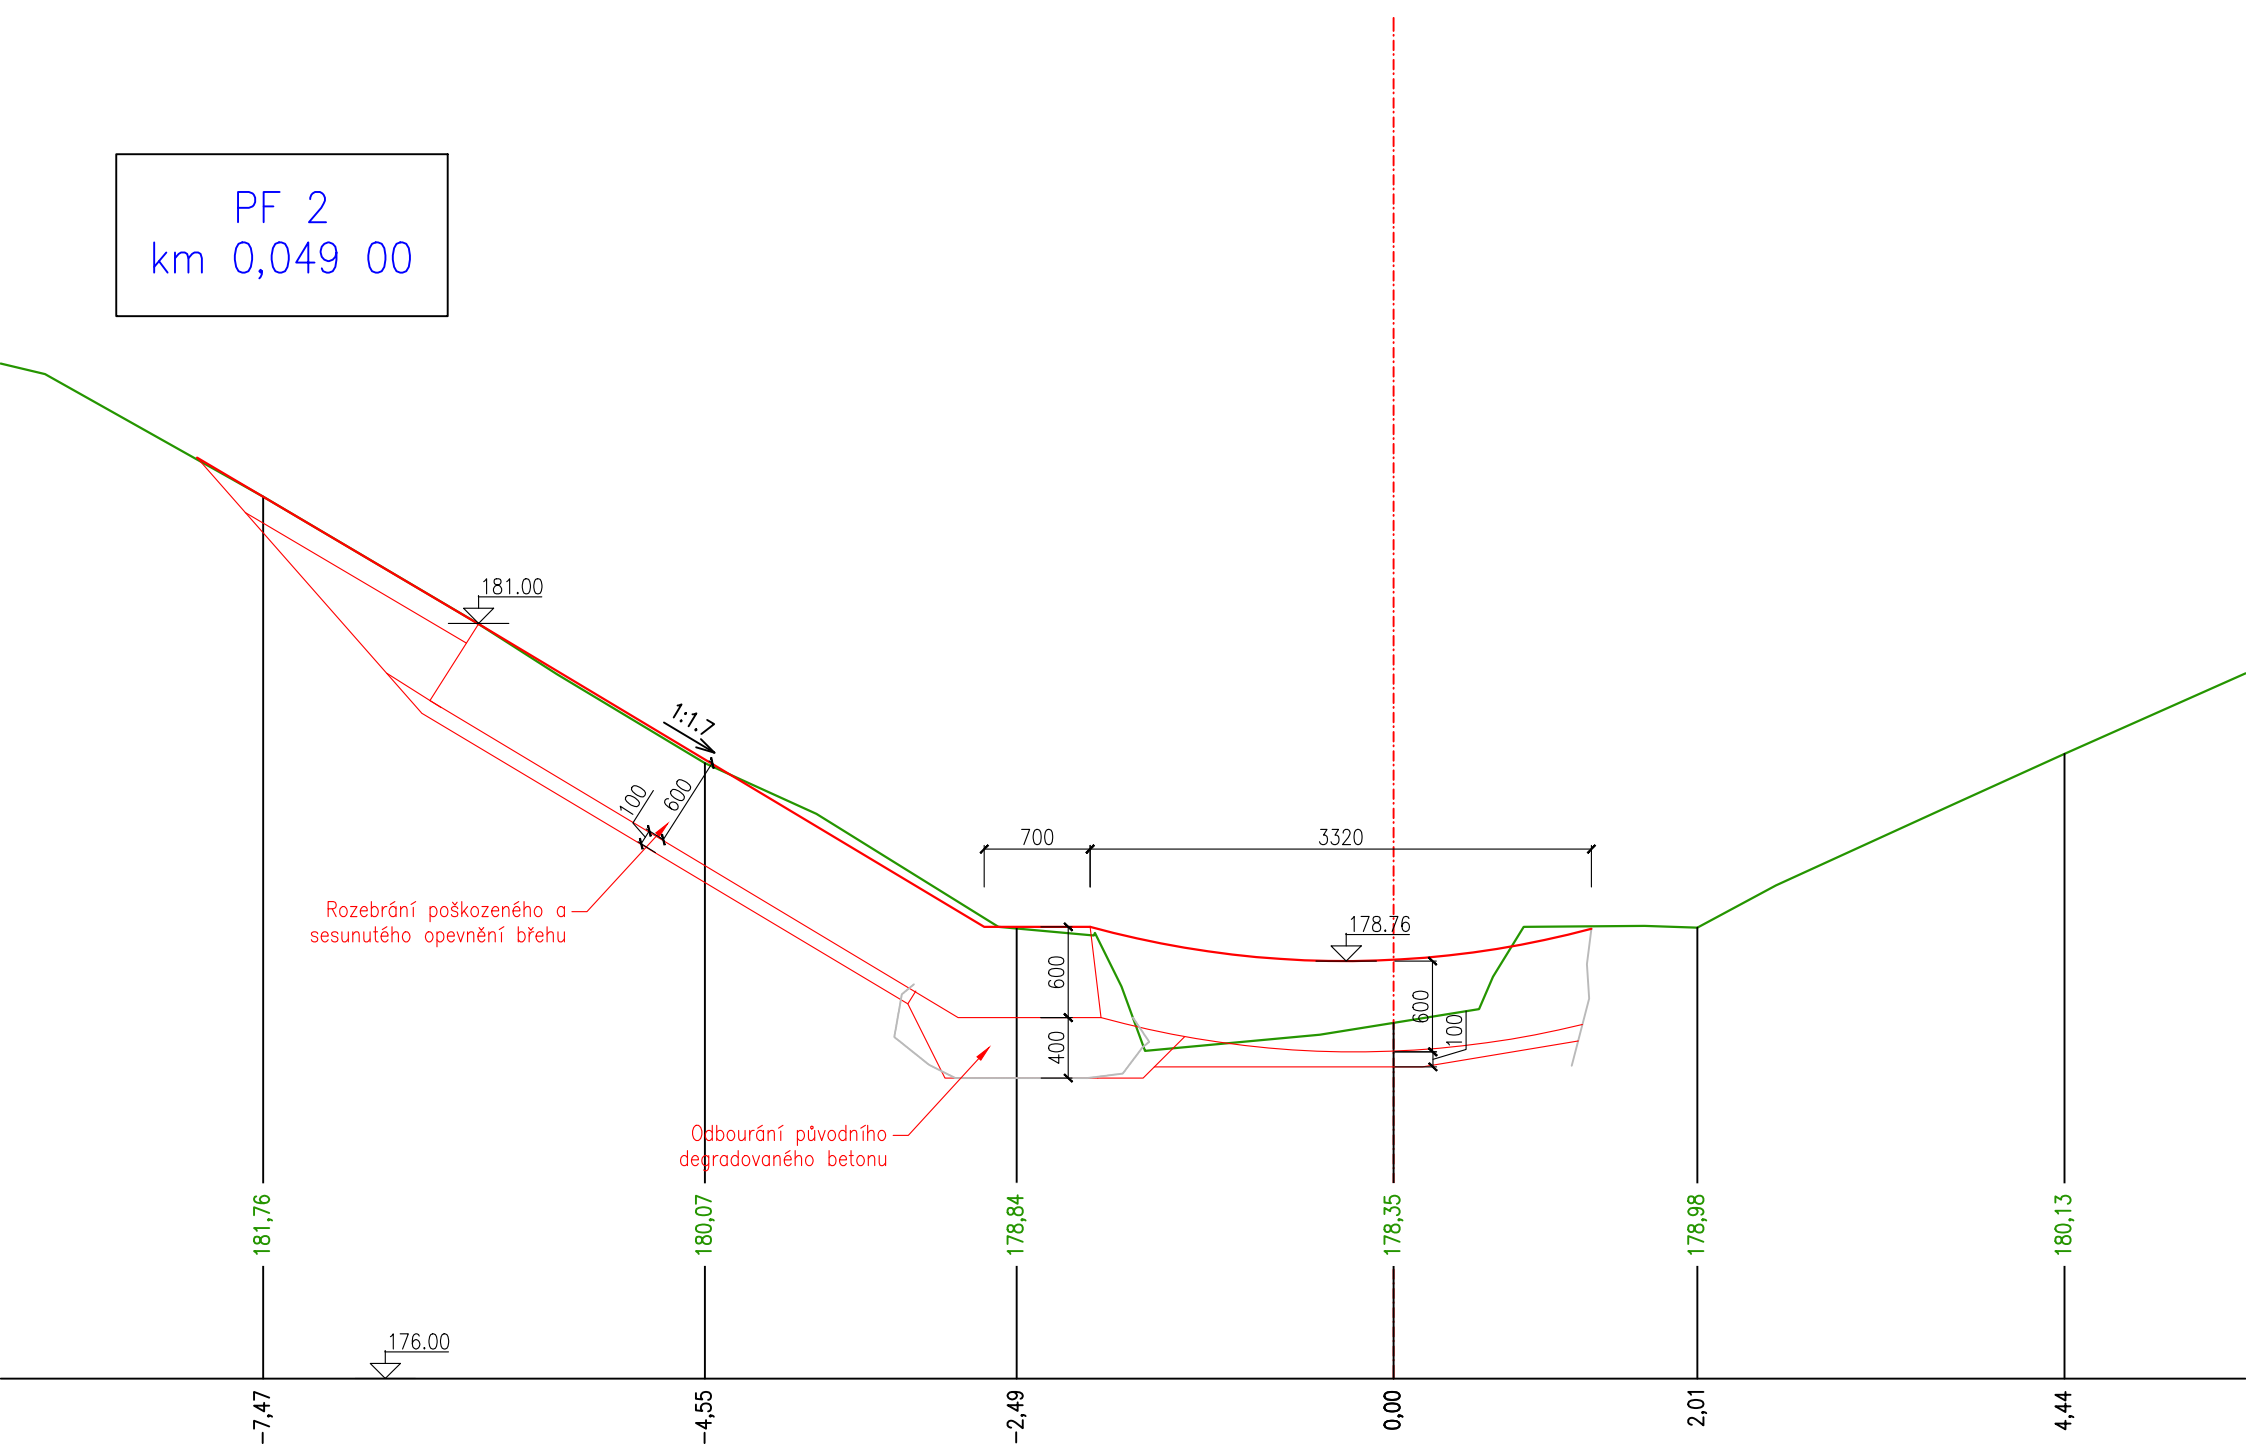


PF 3  
km 0,053 50

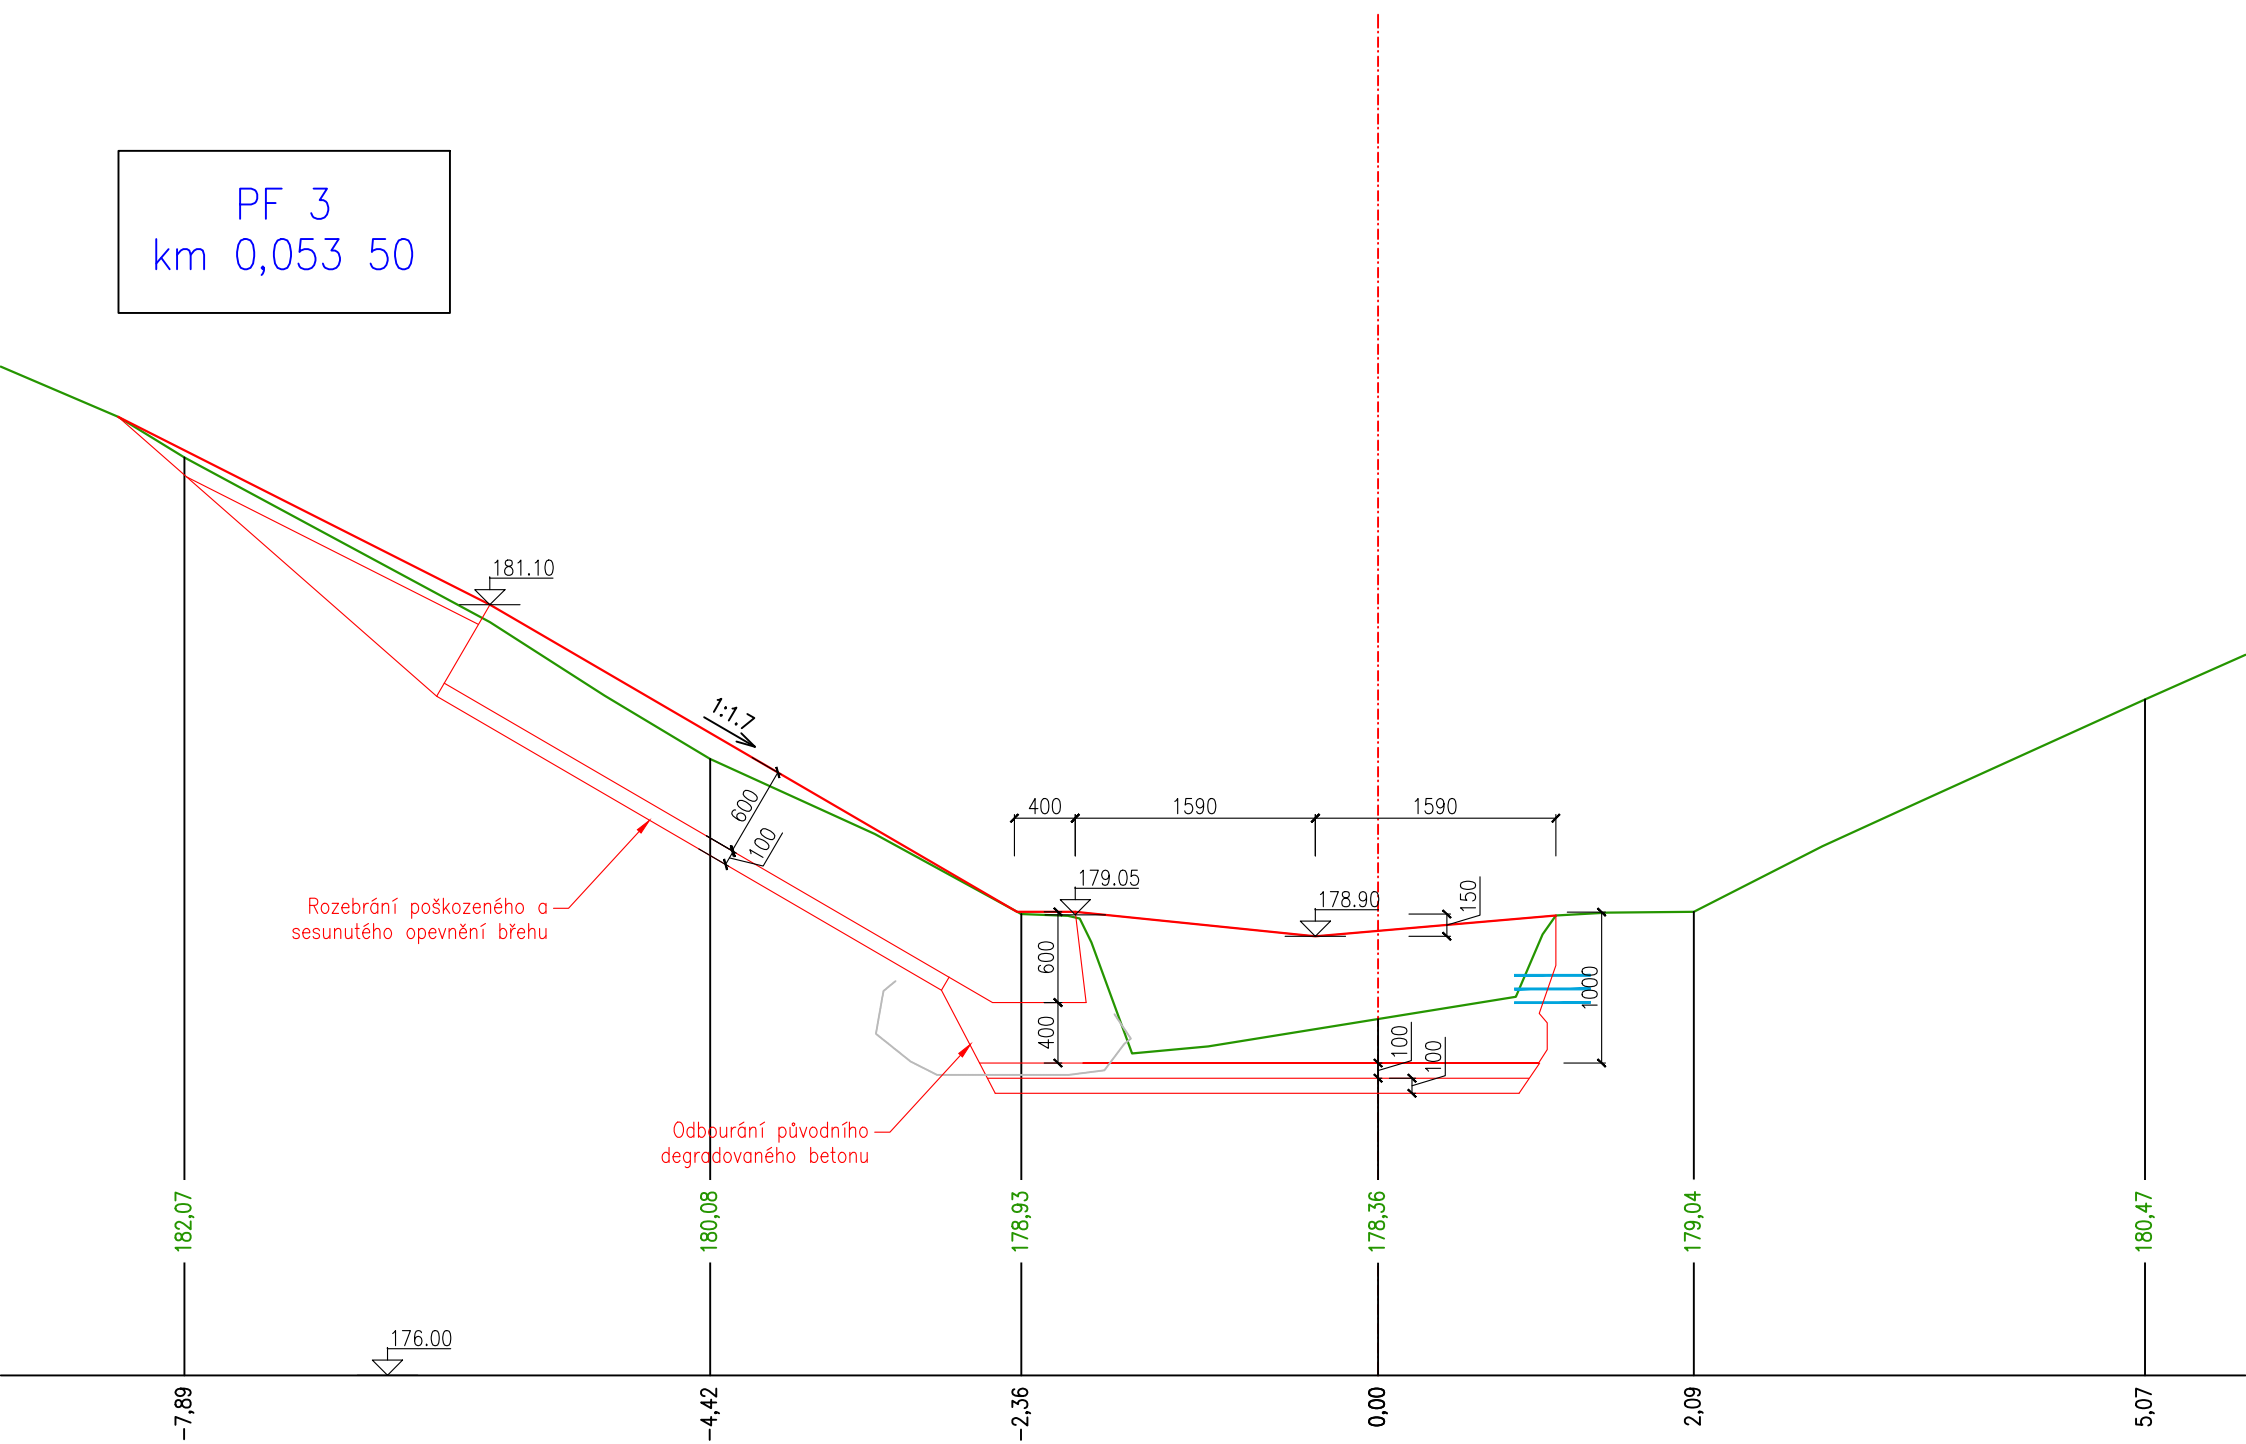


PF 4  
km 0,057 00

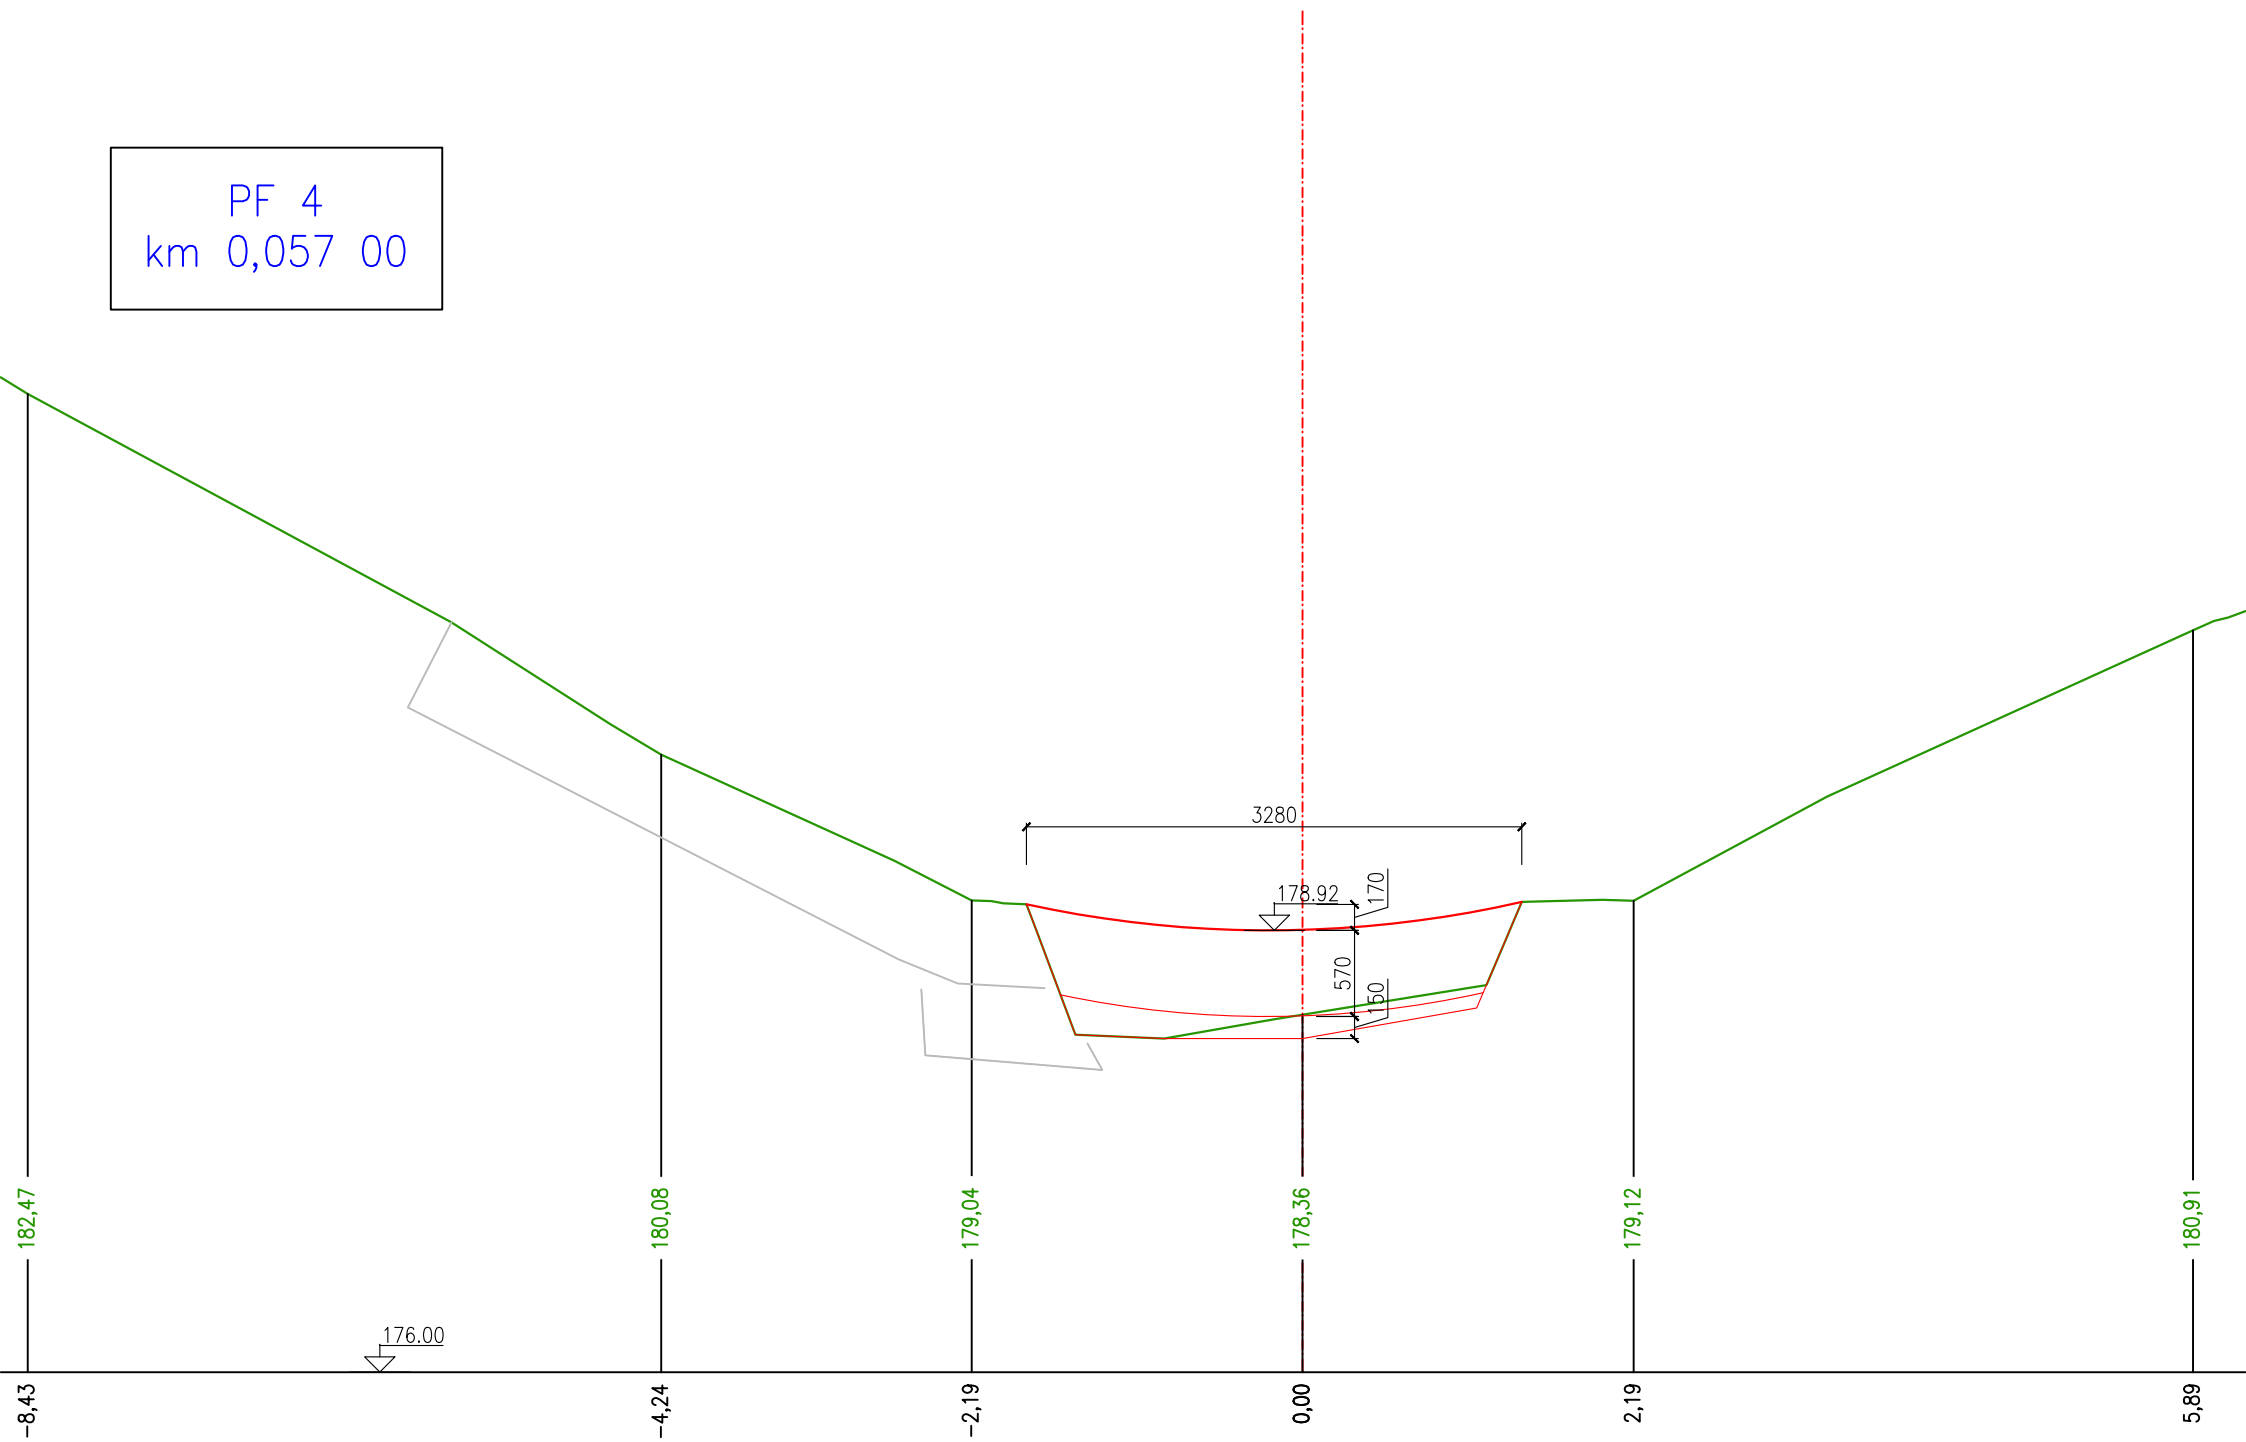


PF 5  
km 0,101 50

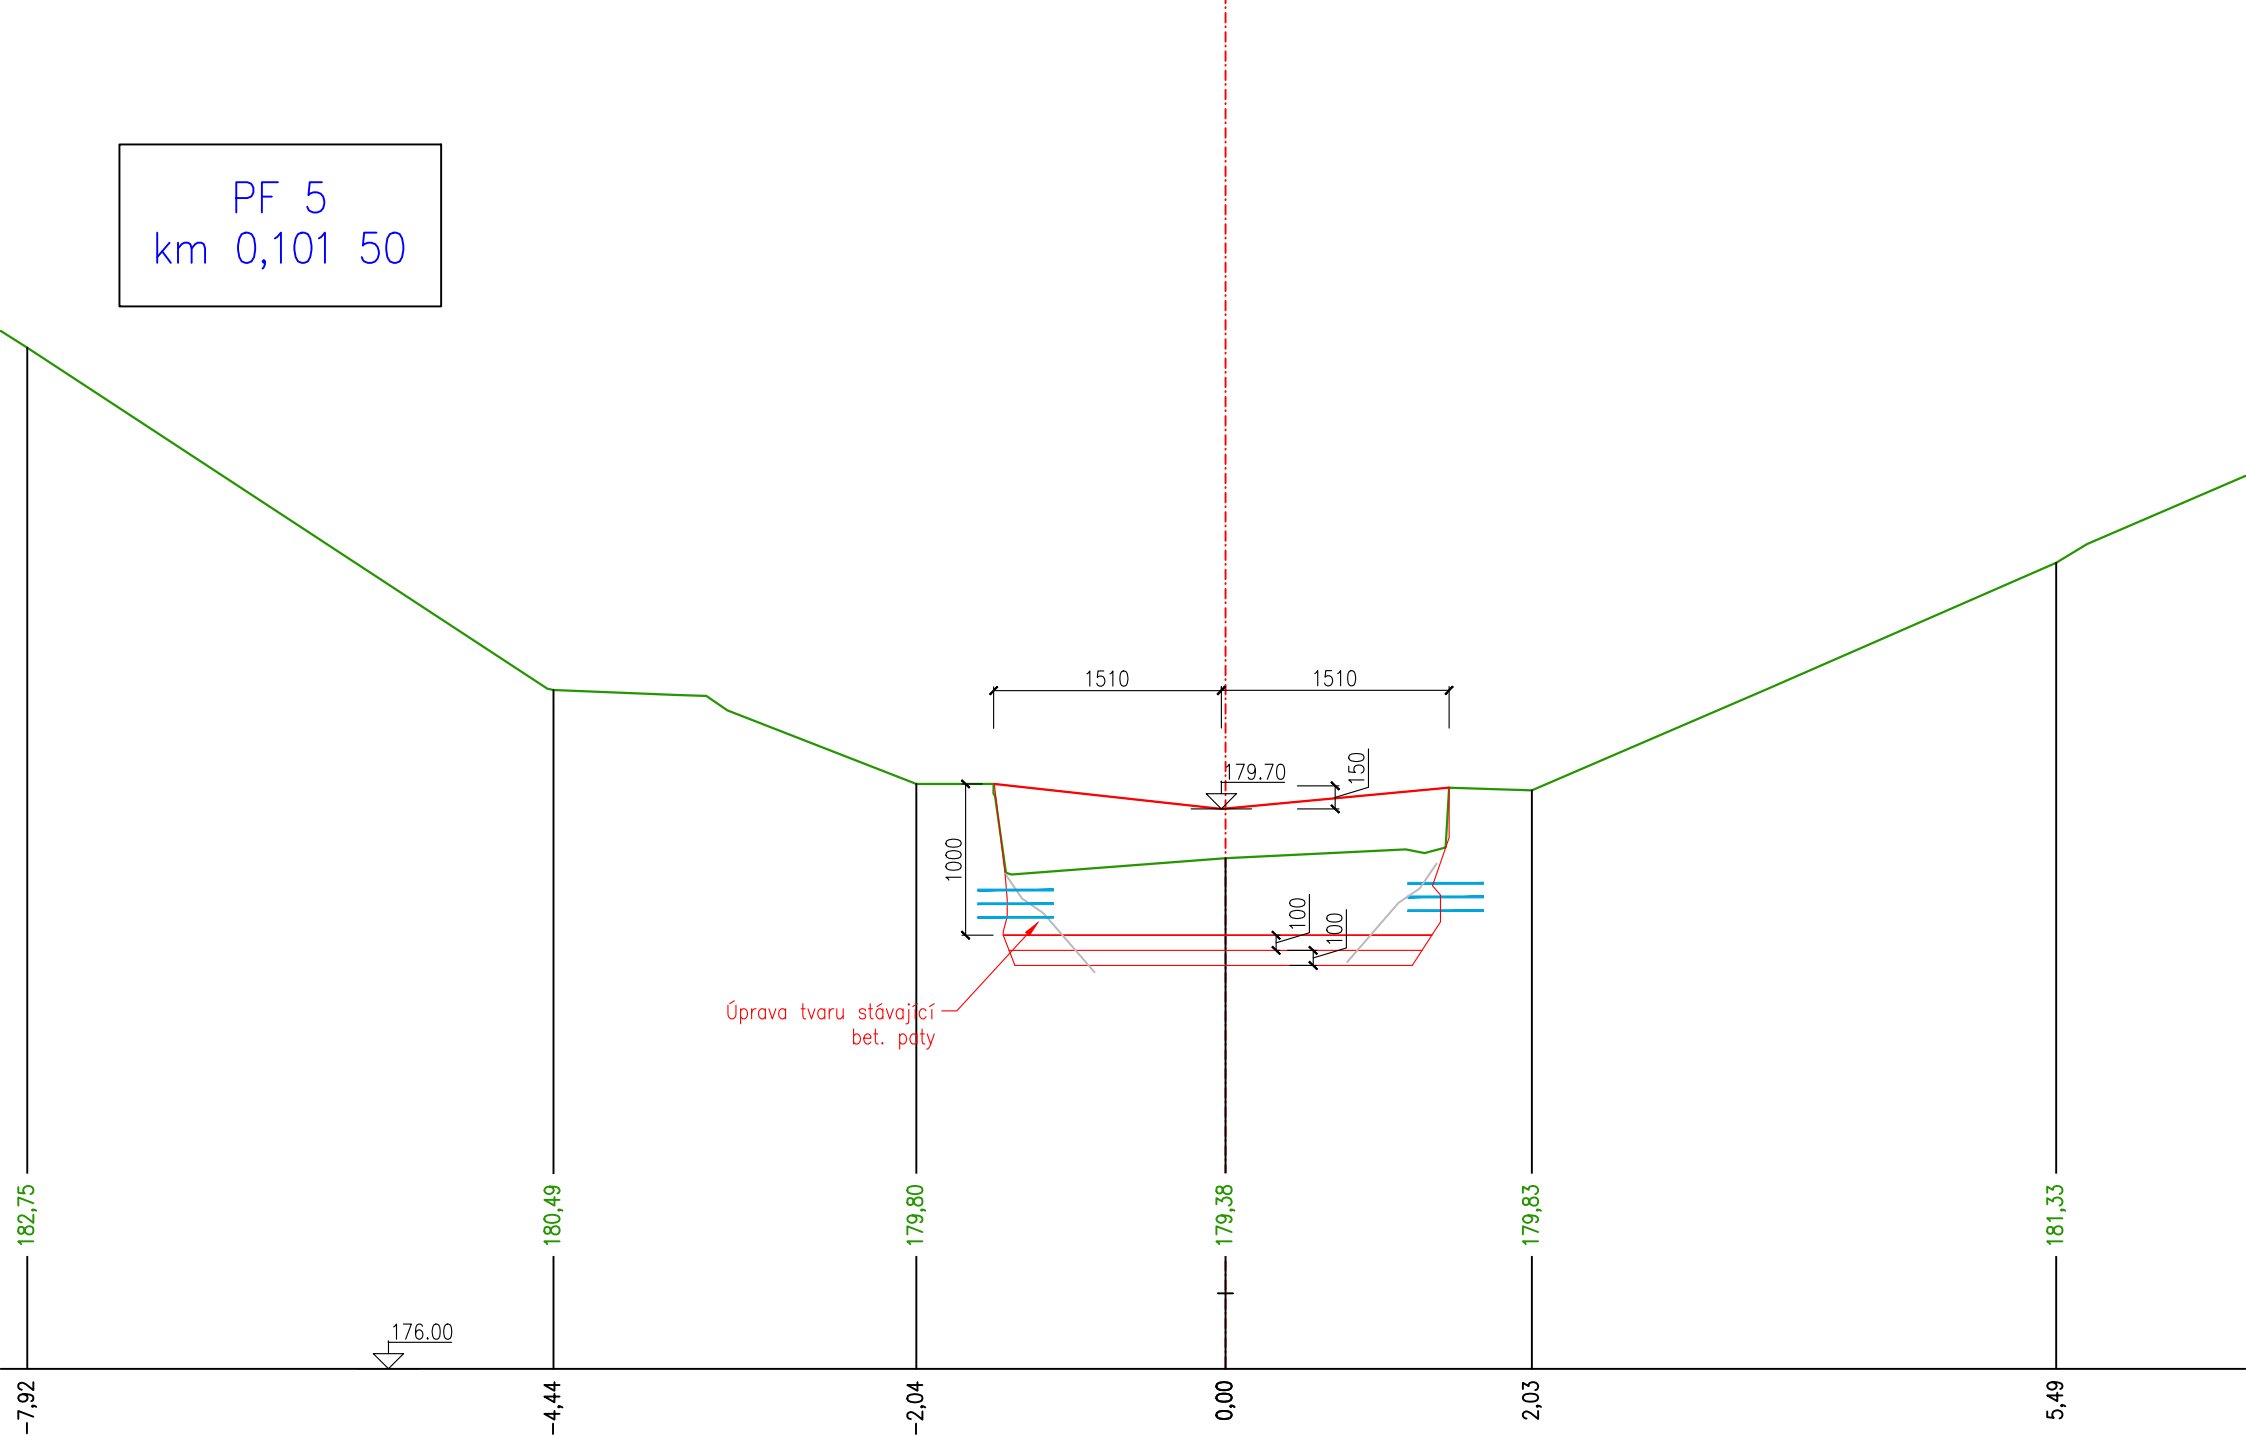

PF 6  
km 0,106 00

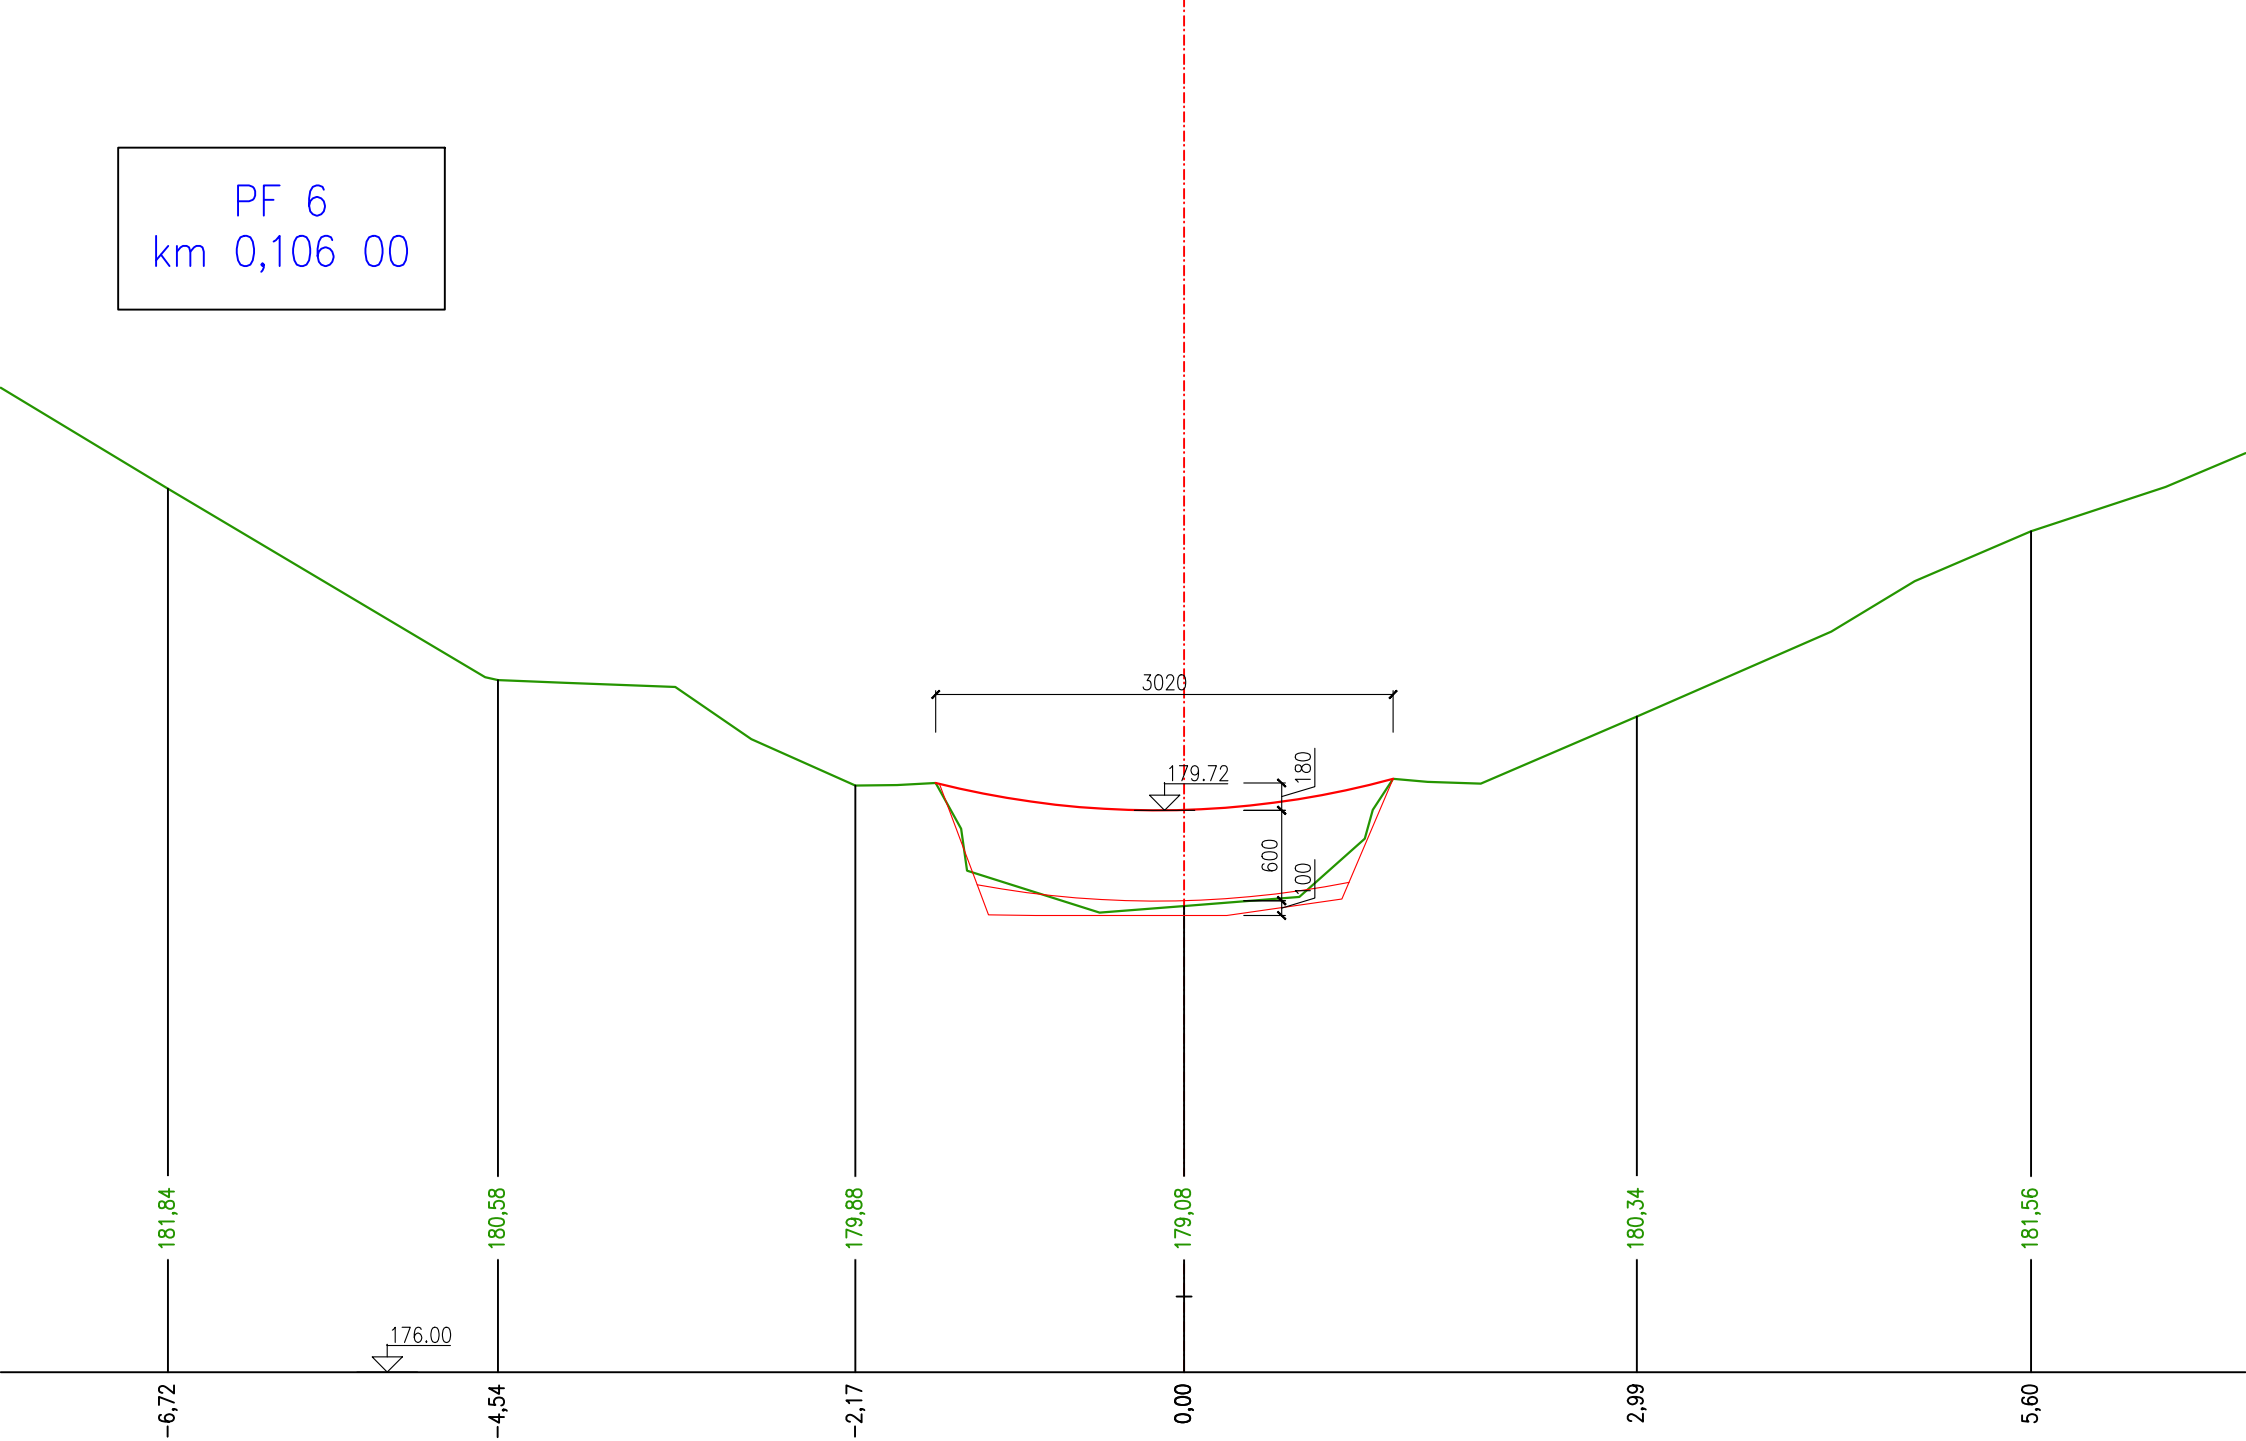


PF 7  
km 0,290 00

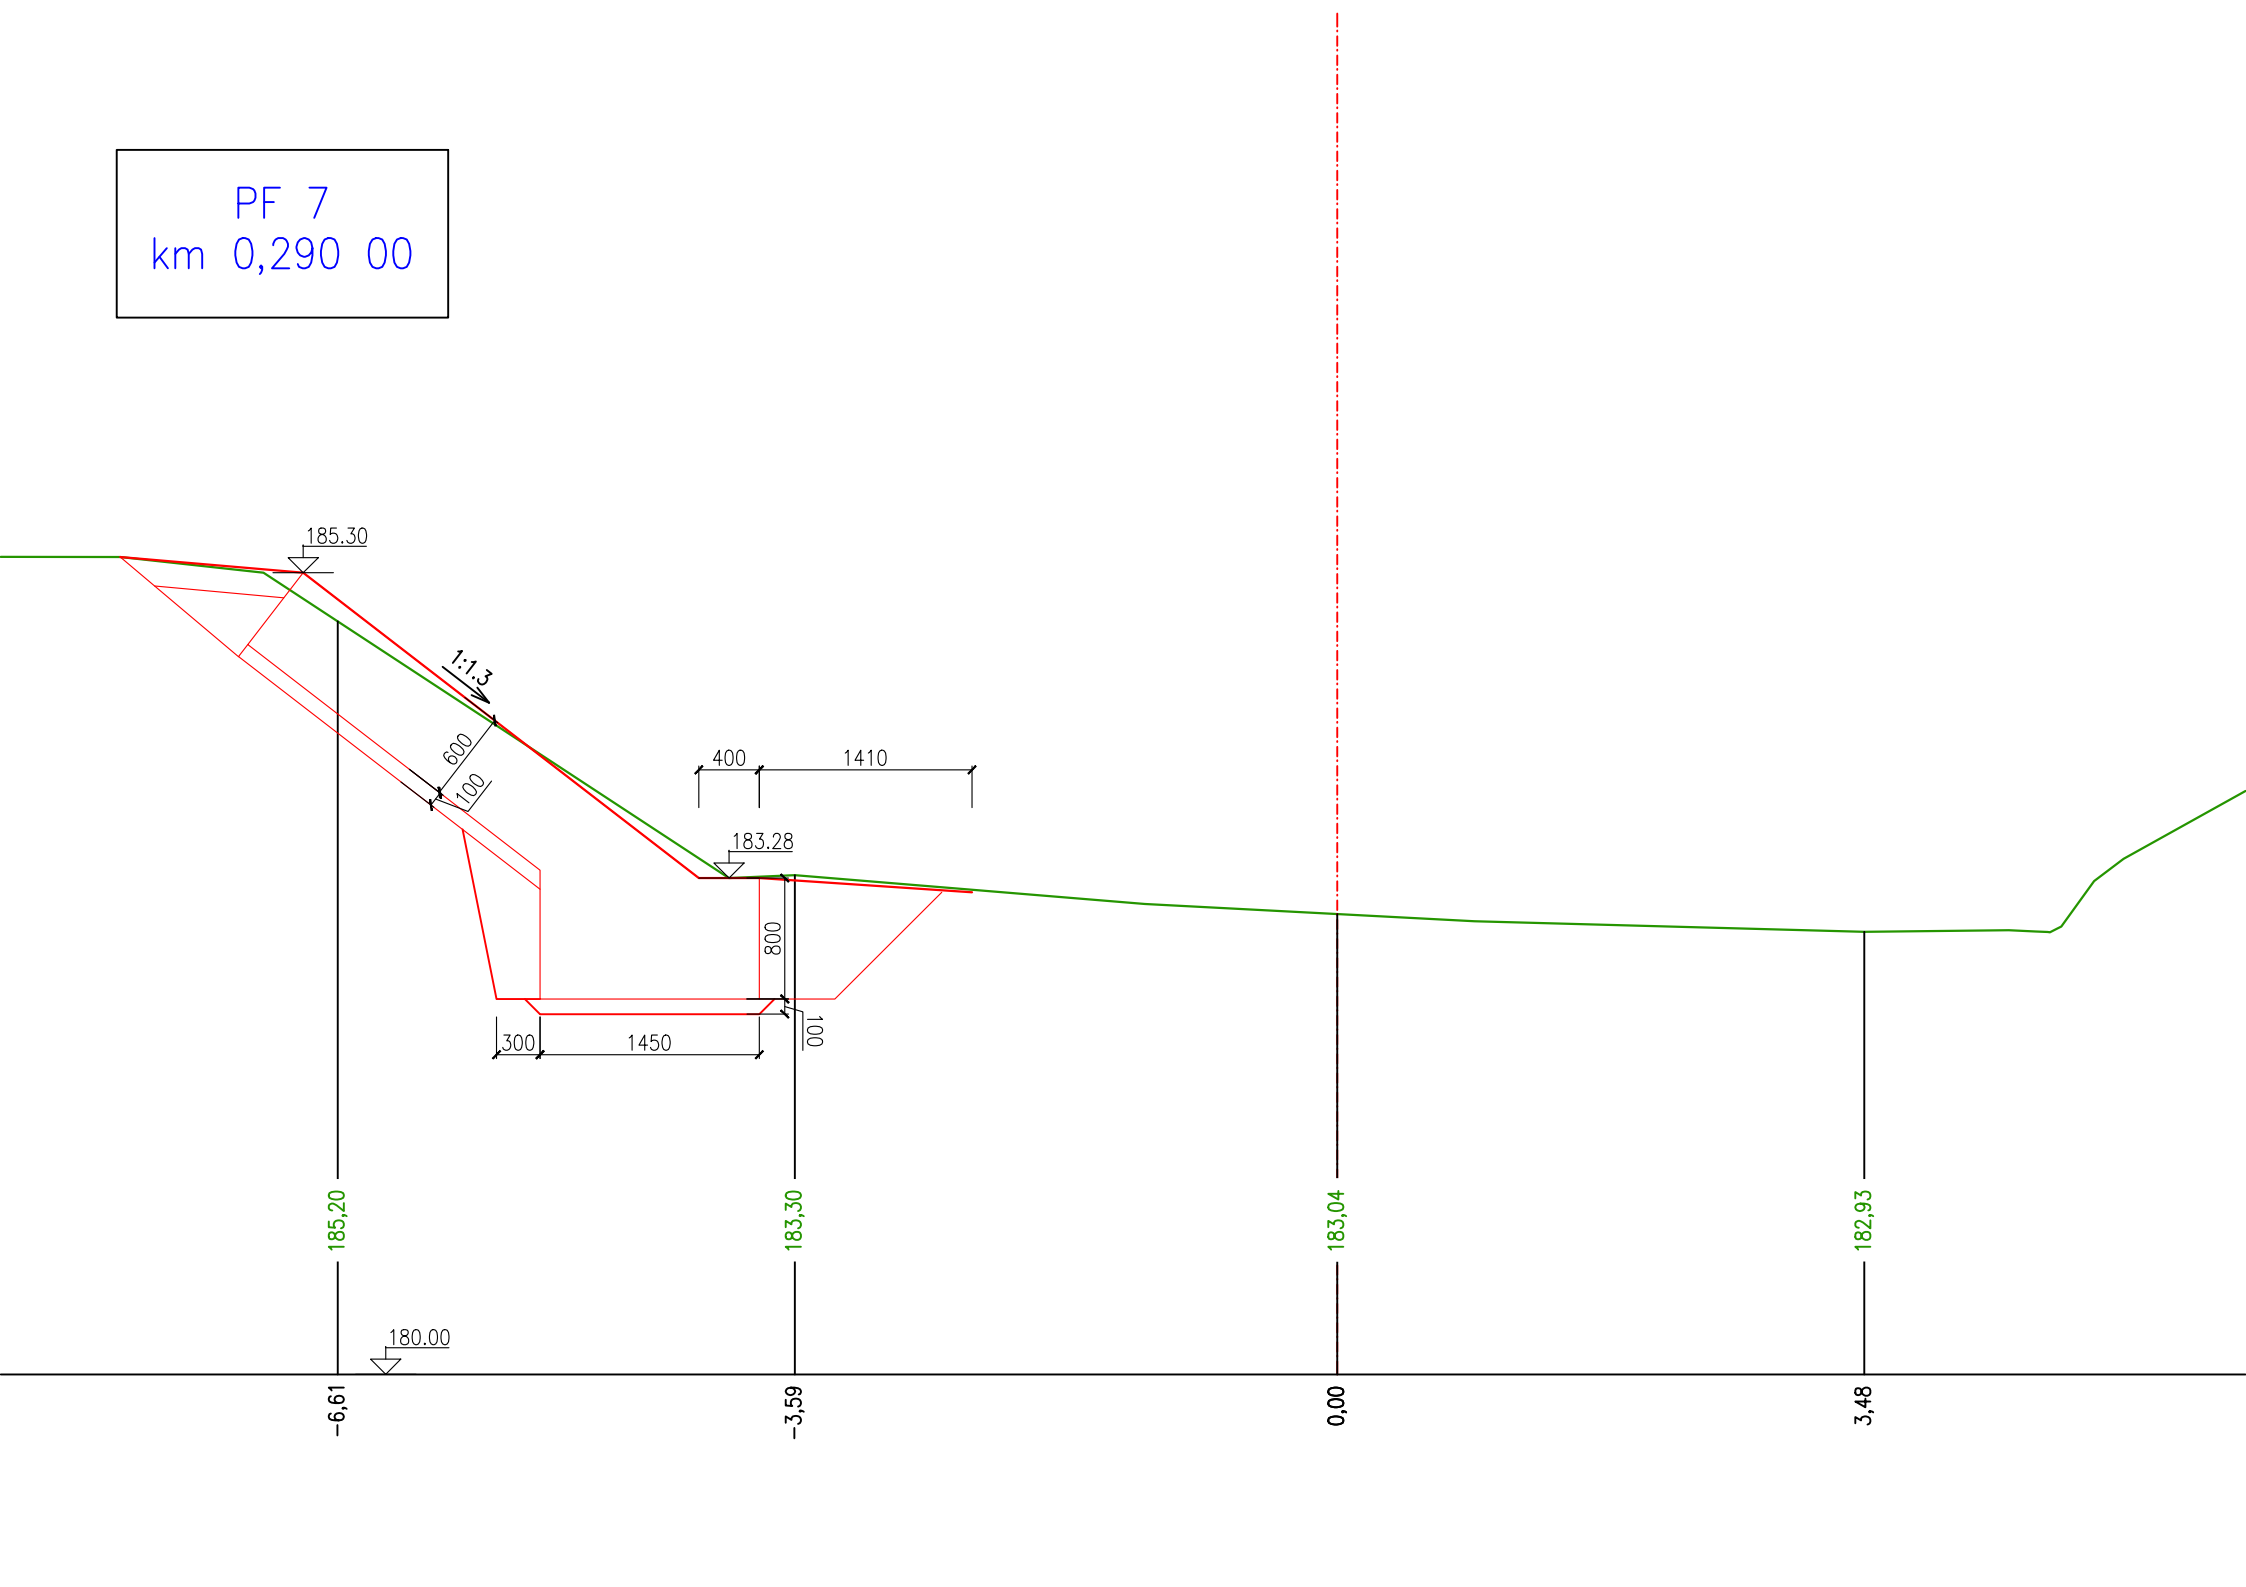




PF 8  
km 0,295 00

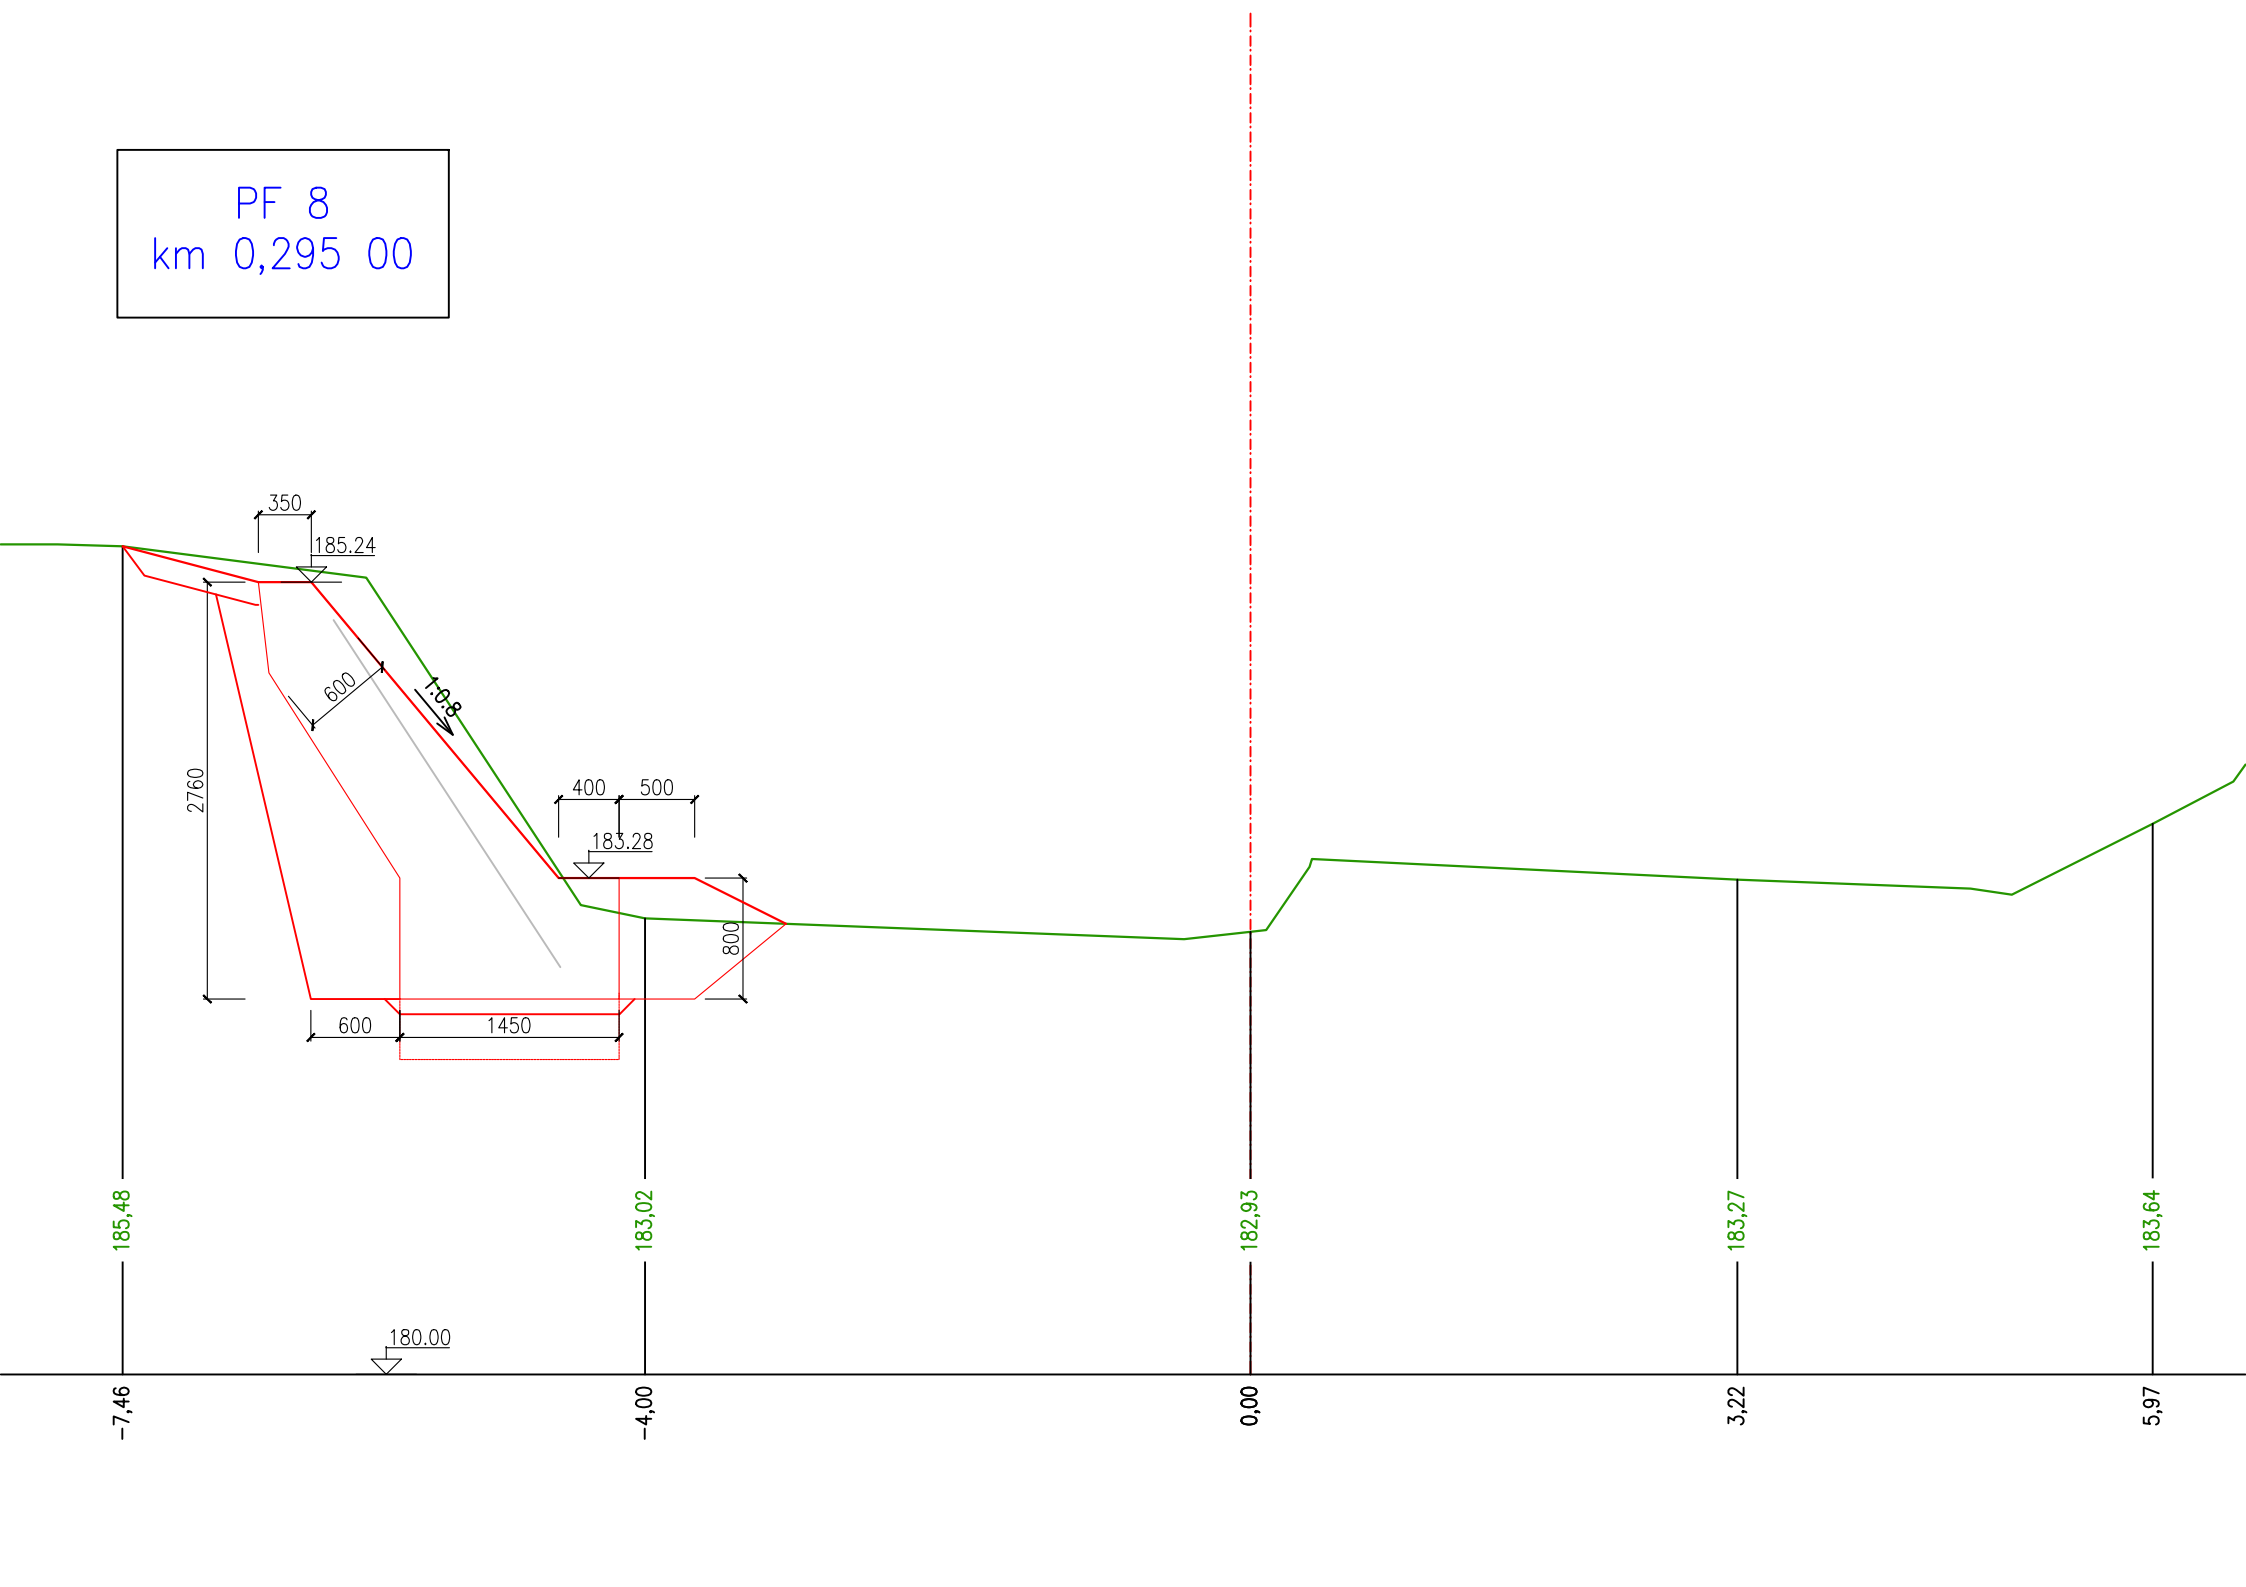

PF 9  
km 0,300 00

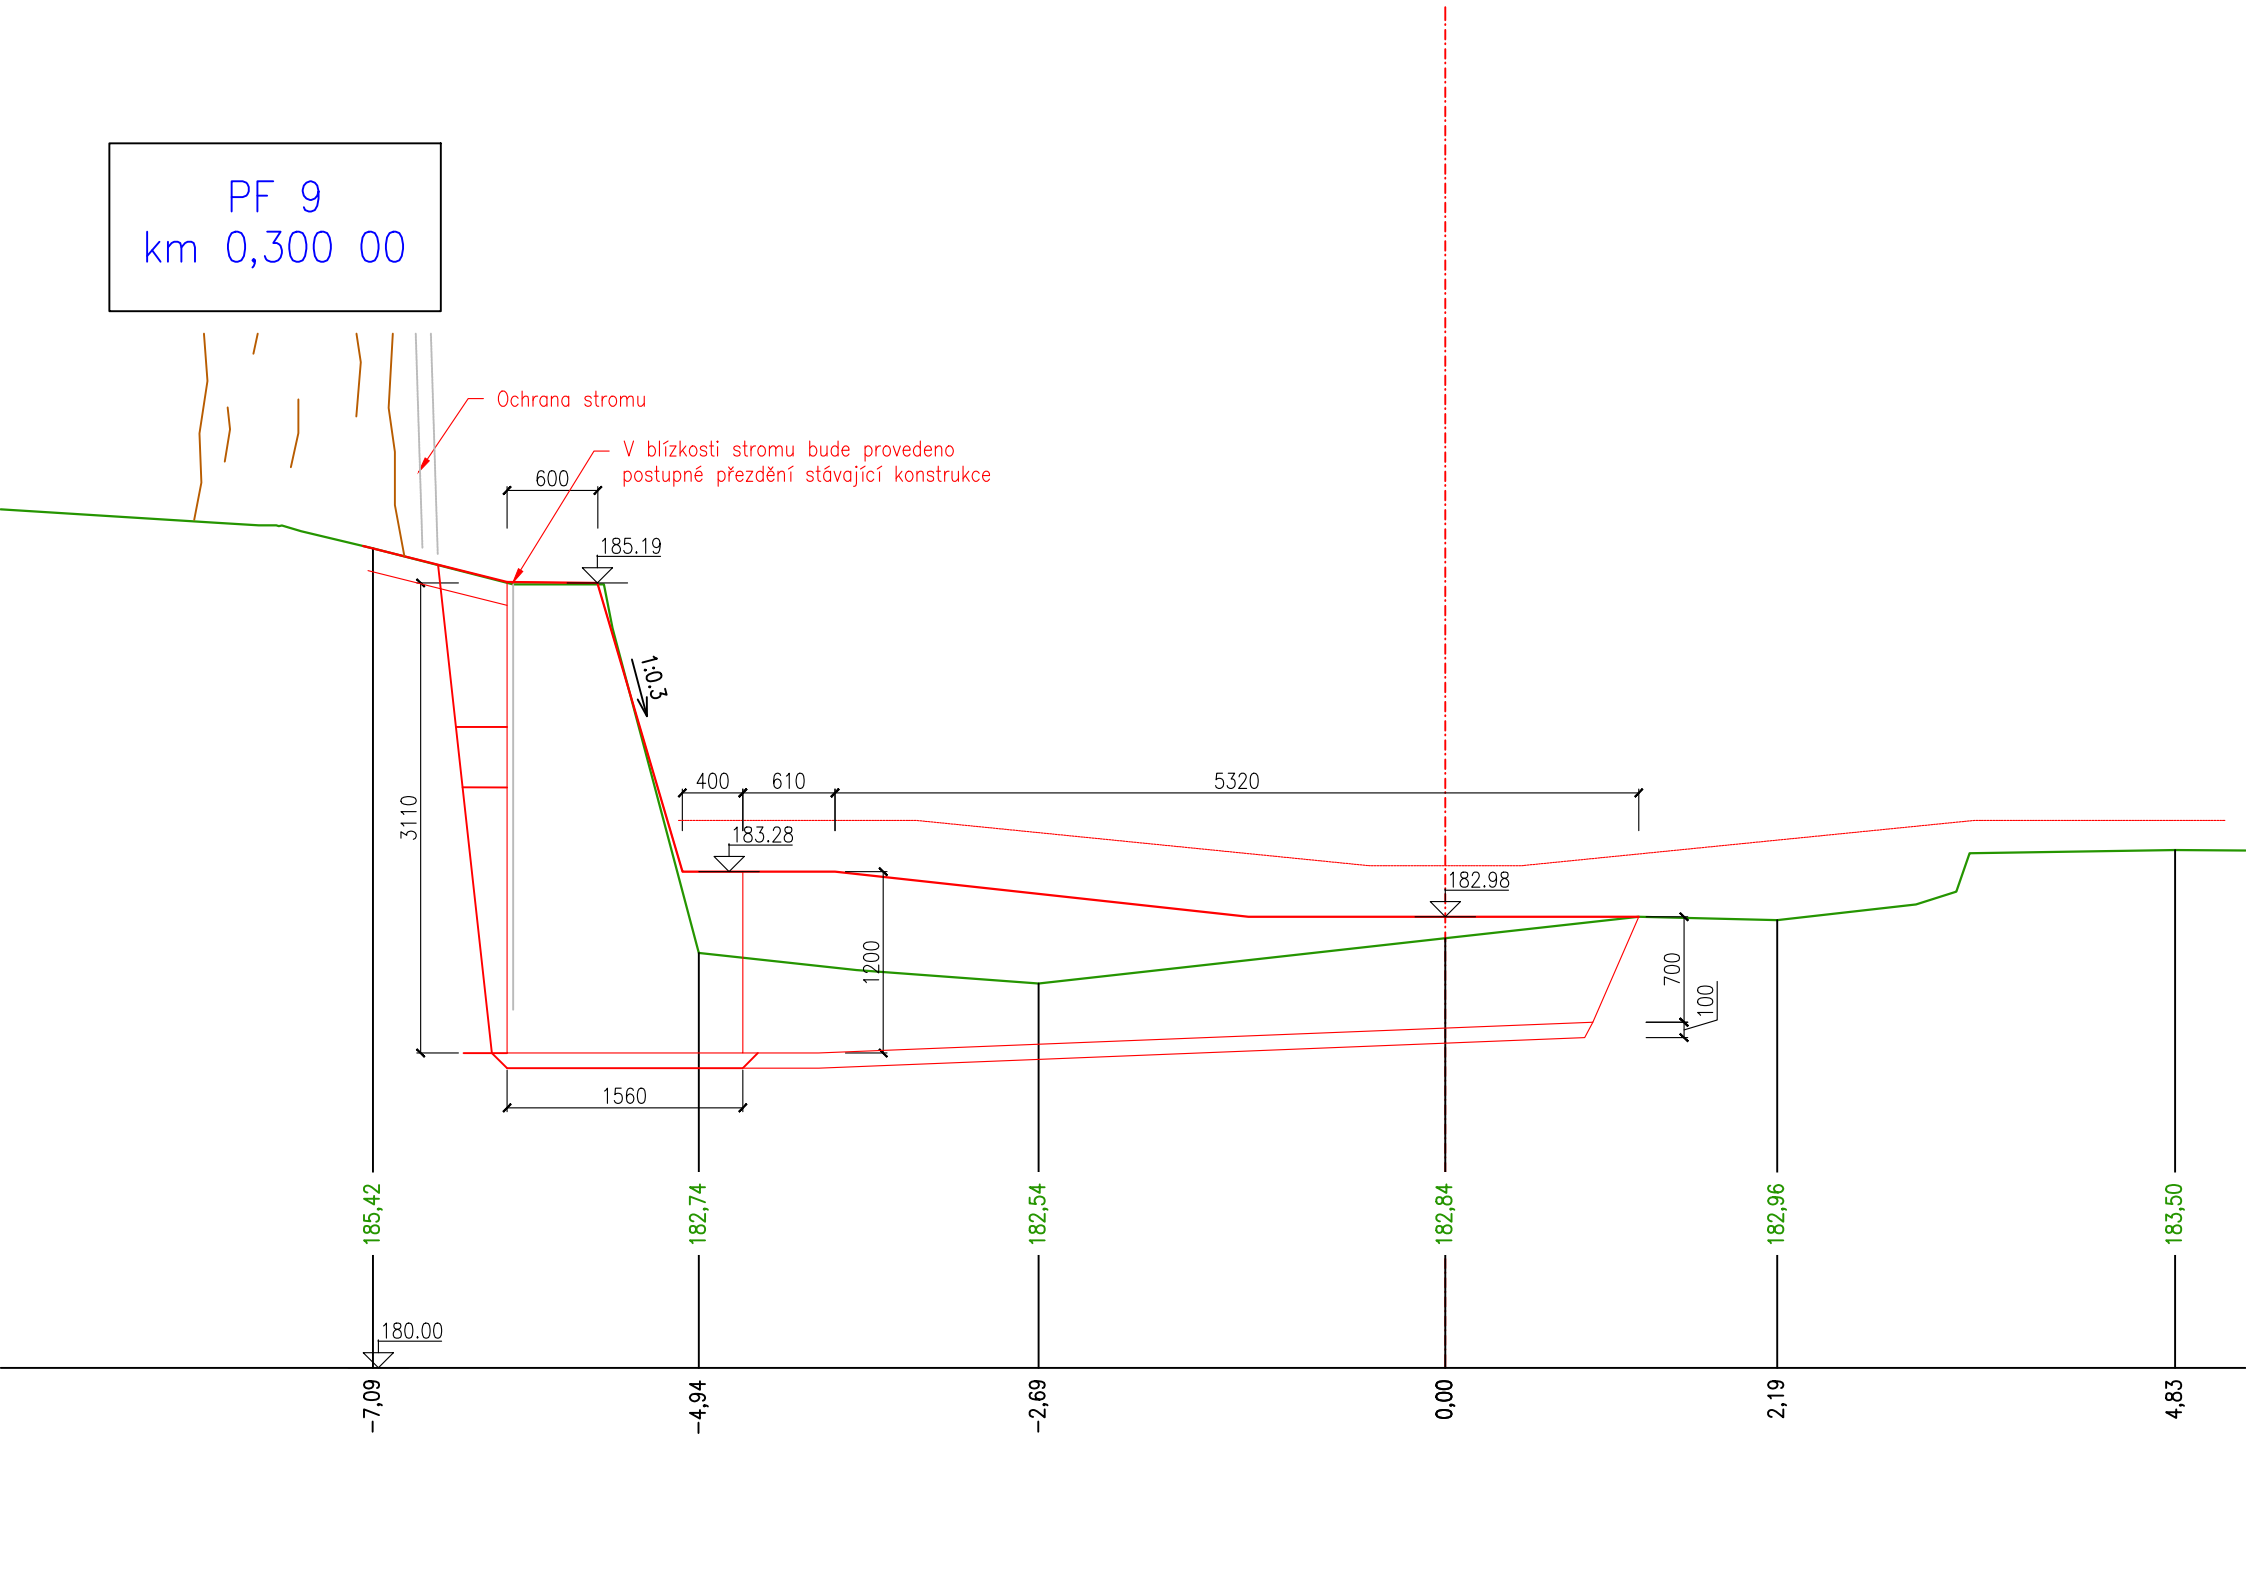

PF 10  
km 0,302 50

