



SITUAČNÍ VÝKRES - ZÁJMOVÉ ÚZEMÍ

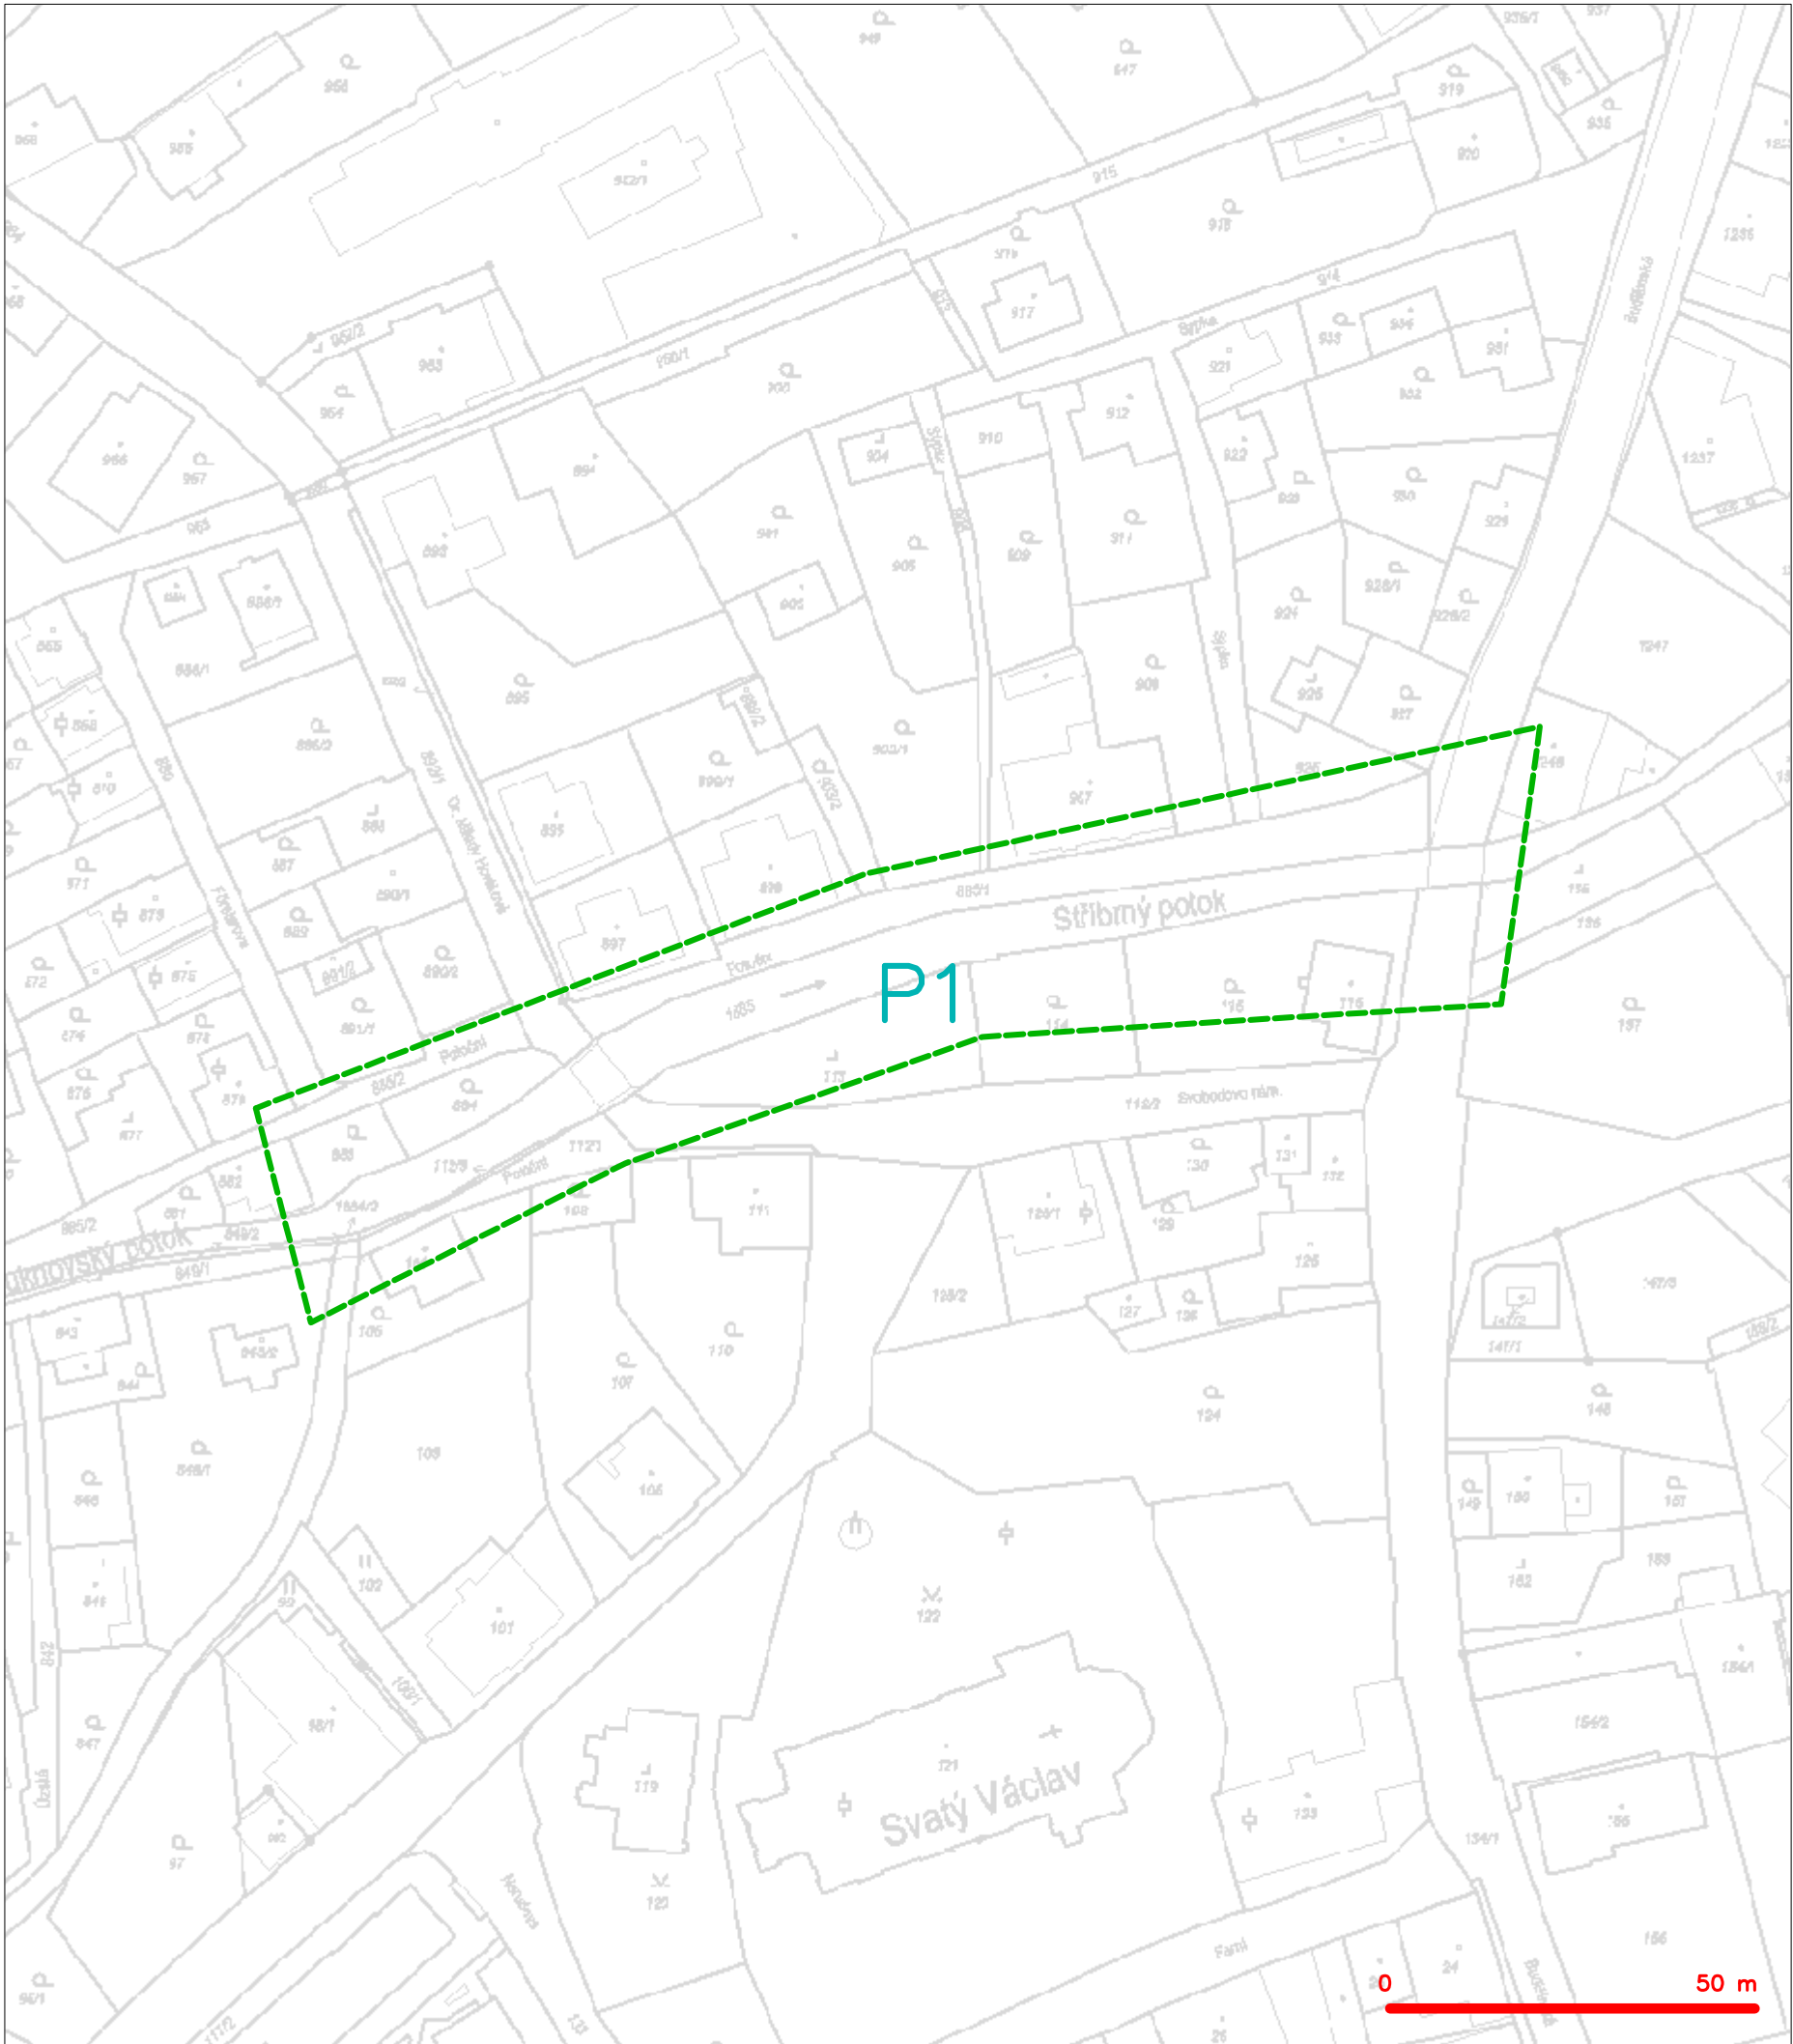

LEGENDA  
----- hranice zájmového území k vyjádření

  
CETIN a.s.  
Českomoravská 2510/19, Libeň  
190 00 Praha 9  
DIČ: CZ04084063  
**102**


SITUAČNÍ VÝKRES - POLYGON 1

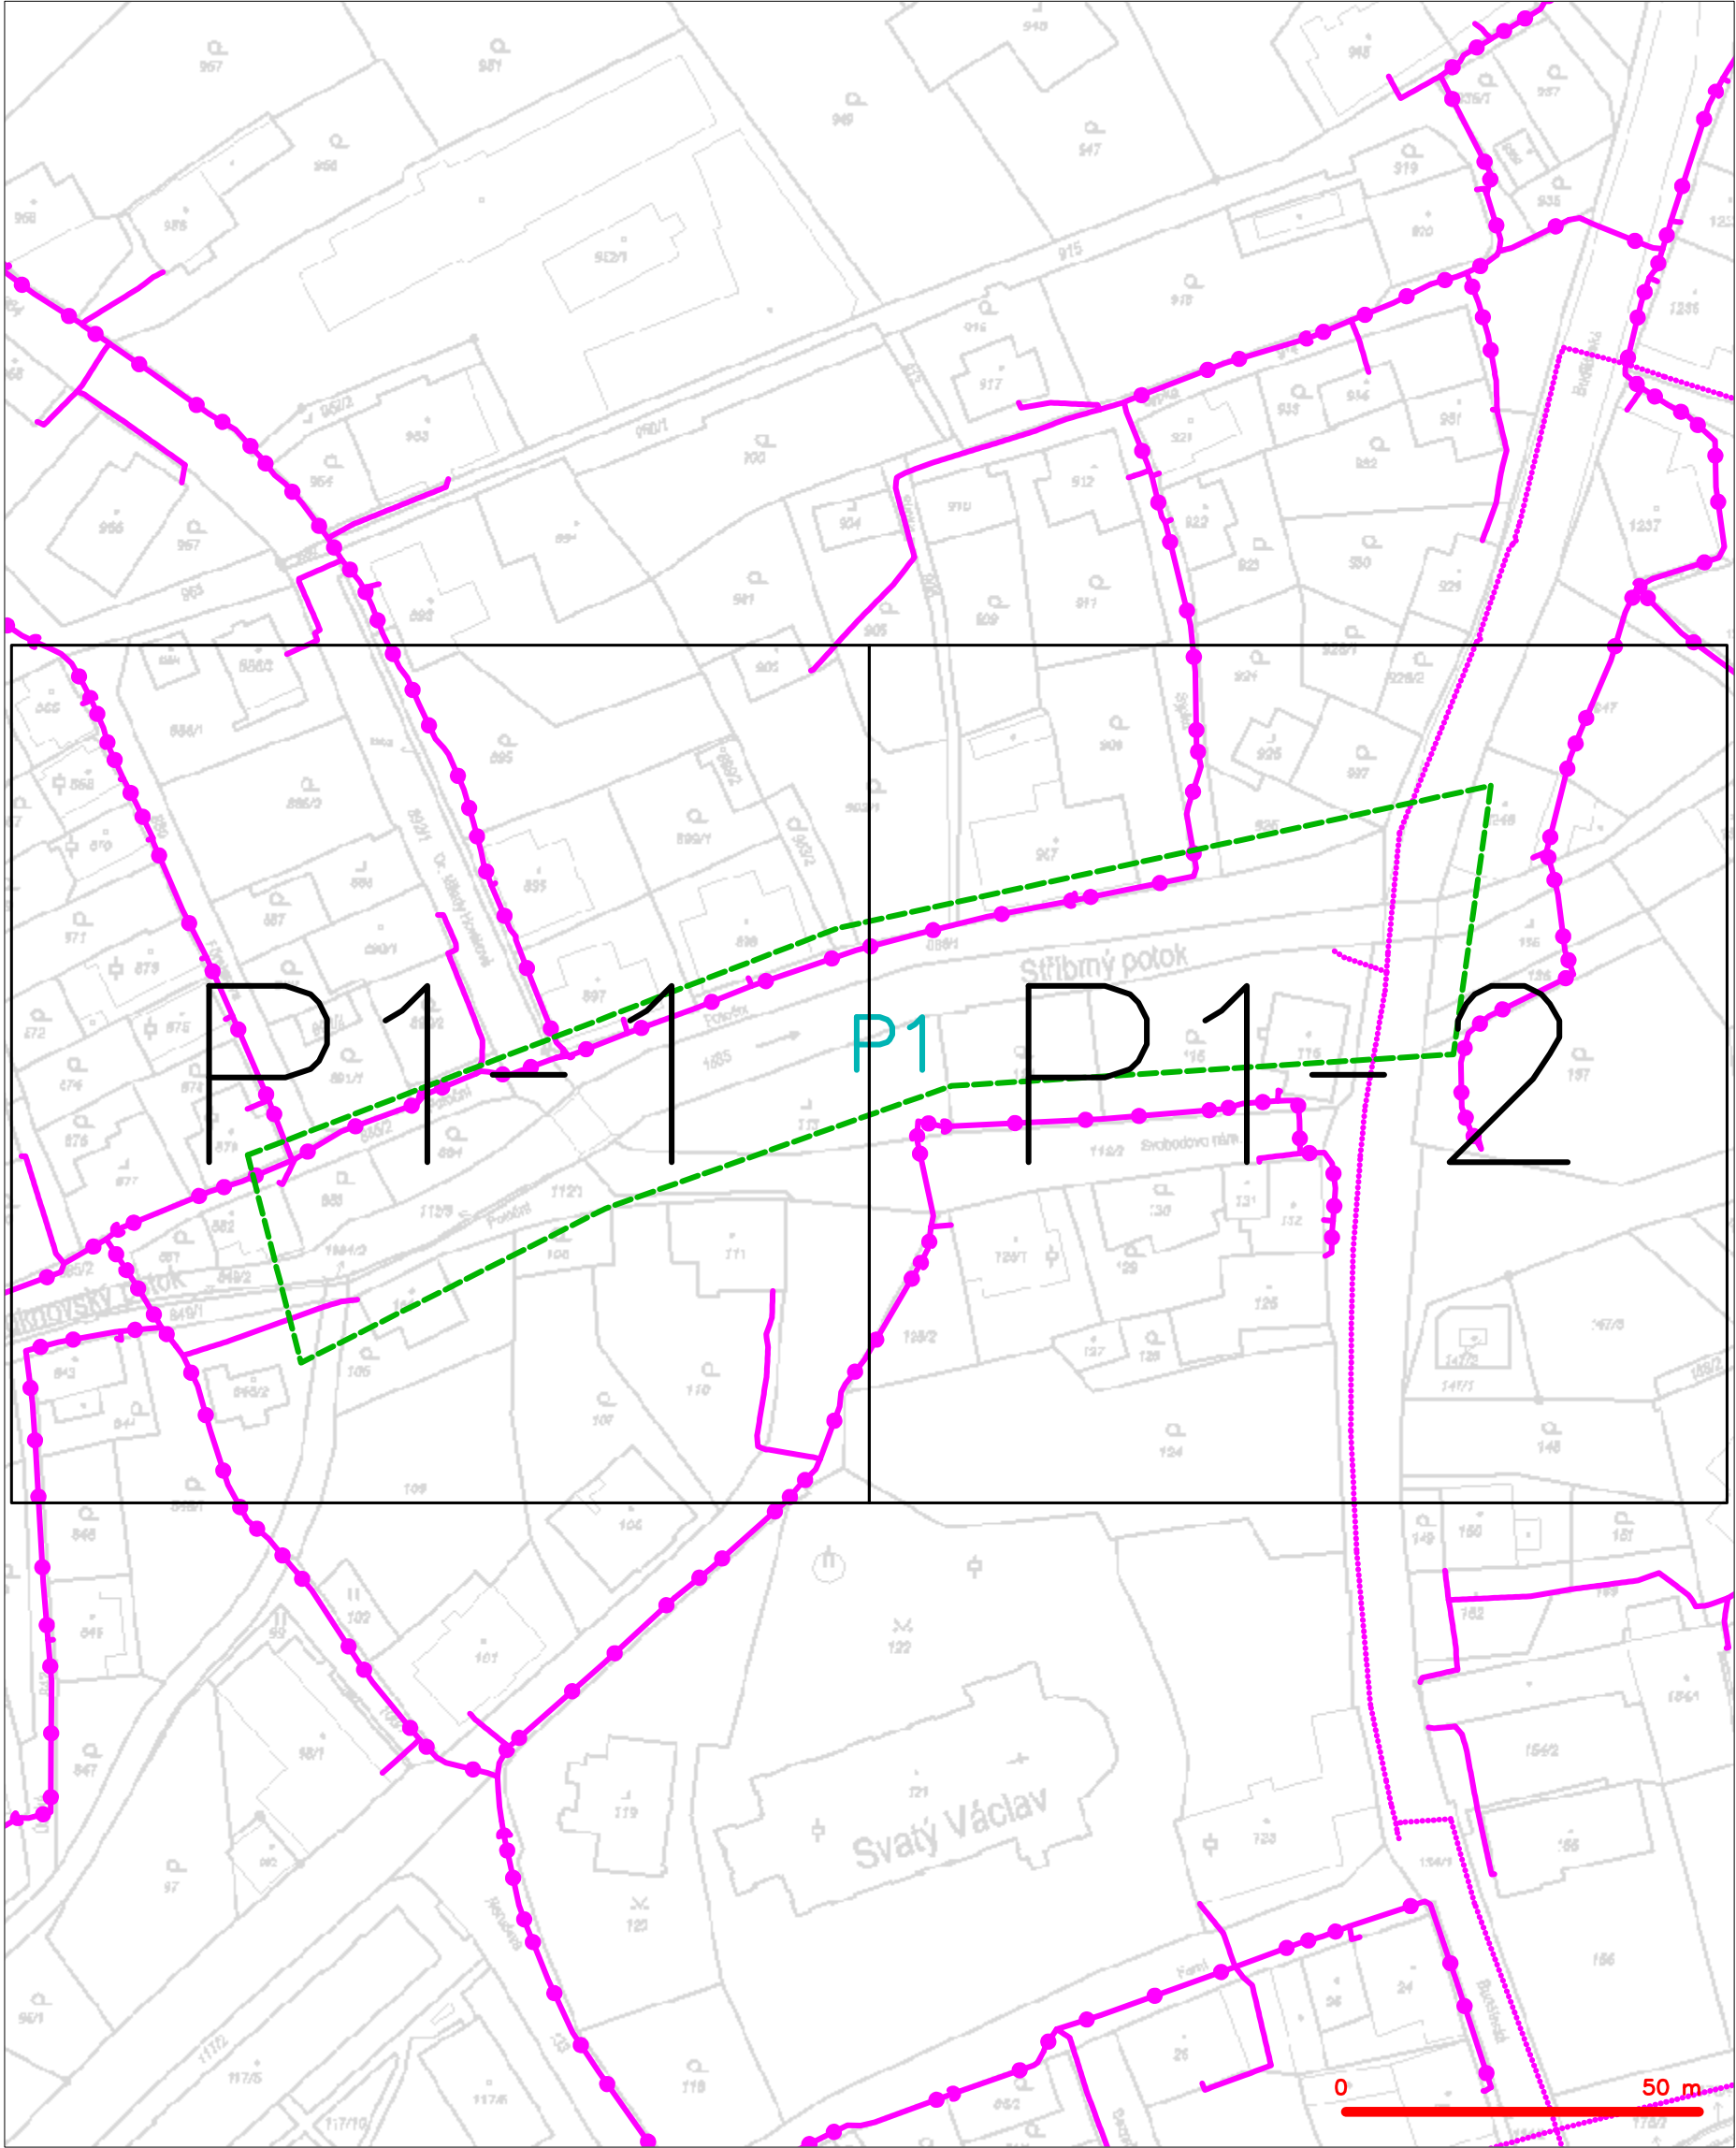

LEGENDA

- |  |   |  |   |
|--|---|--|---|
|  | hranice zájmového území k vyjádření           |  | nezaměřený průběh optického kabelu, HDPE trubky |
|  | NV přípojka, území s NV přípojkou CETIN       |  | nebo souběh optického a metalického kabelu      |
|  | zaměřený průběh metalického kabelu            |  | radiové sítě, ochranné pásmo radiové sítě       |
|  | zaměřený průběh optického kabelu, HDPE trubky |  | nadzemní sítě                                   |
|  | nebo souběh optického a metalického kabelu    |  | neprovazované sítě                              |
|  | nezaměřený průběh metalického kabelu          |  | podzemní sítě cizí                              |
|  | nadzemní sítě cizí                            |  | sítě s NV                                       |


# SITUAČNÍ VÝKRES - POLYGON 1, list kladu P1-1

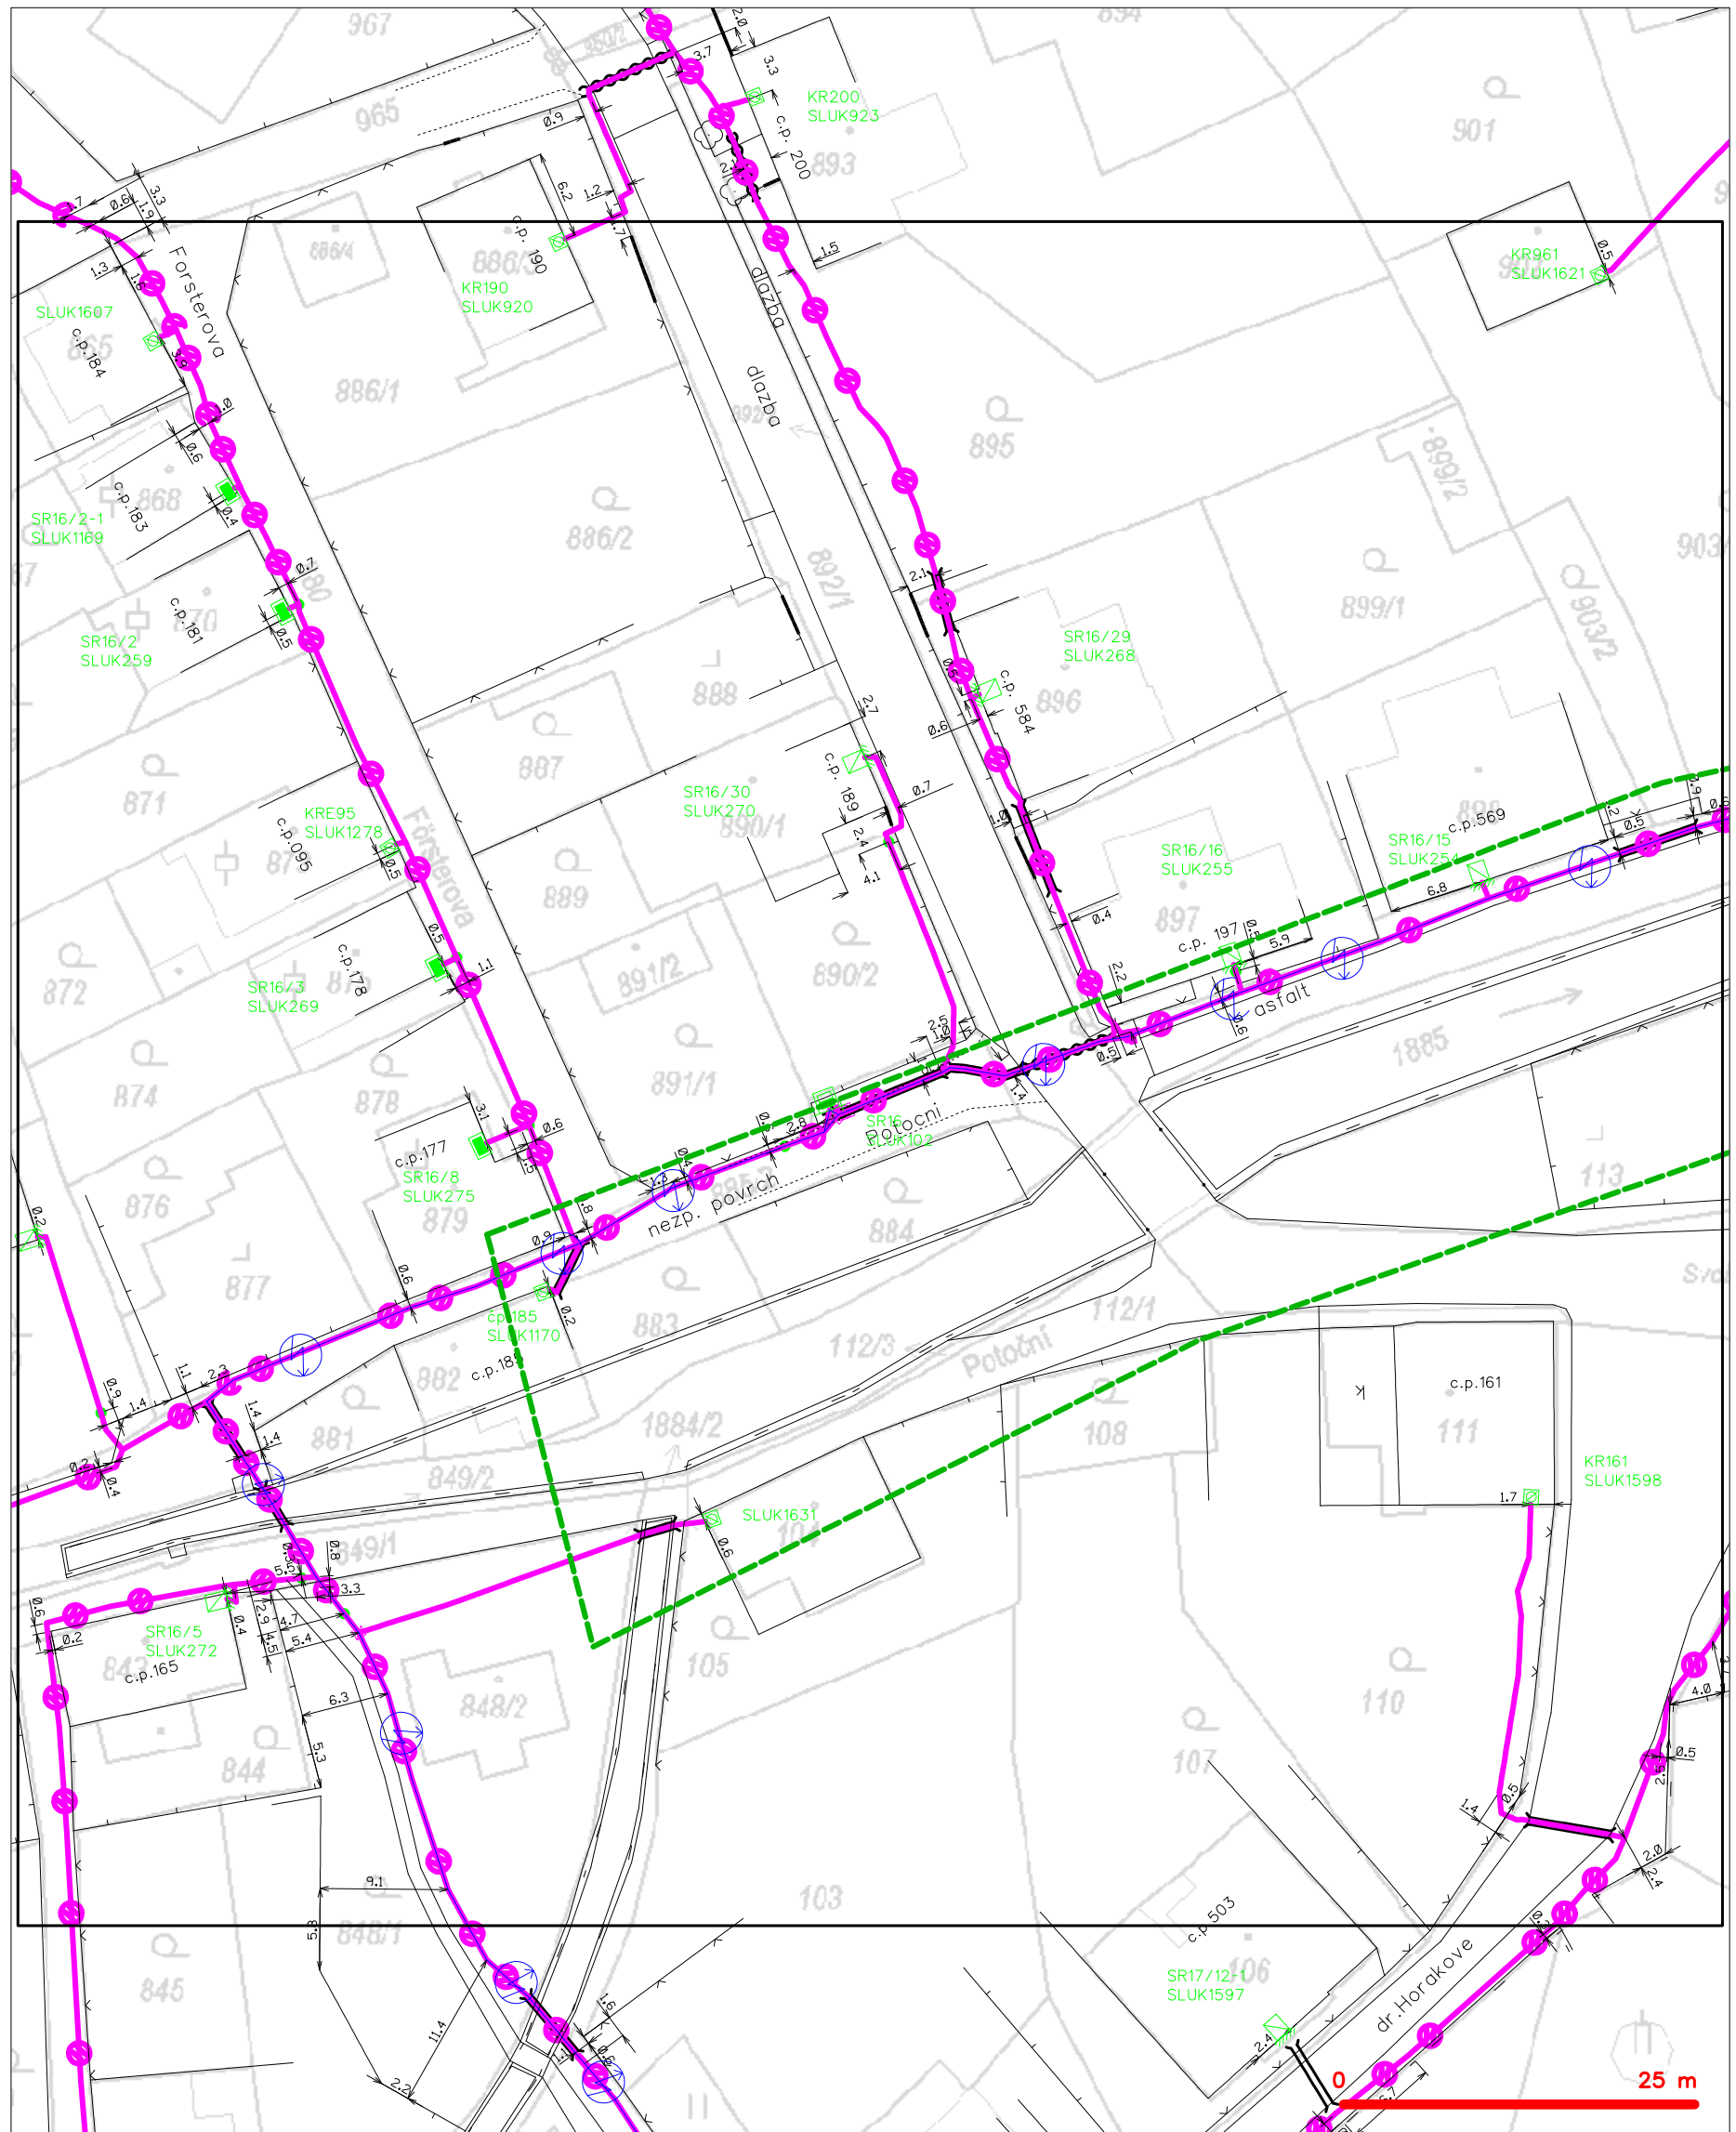

## LEGENDA

- |   |   |
|---|---|
| ----- hranice zájmového území k vyjádření         | --- nezaměřený průběh optického kabelu, HDPE trubky |
| --- NV přípojka, území s NV přípojkou CETIN       | --- nebo souběh optického a metalického kabelu      |
| --- zaměřený průběh metalického kabelu            | --- radiové sítě, ochranné pásmo radiové sítě       |
| --- zaměřený průběh optického kabelu, HDPE trubky | --- nadzemní sítě                                   |
| --- nebo souběh optického a metalického kabelu    | --- neprovozované sítě                              |
| --- nezaměřený průběh metalického kabelu          | --- podzemní sítě cizí                              |
| --- nadzemní sítě cizí                            | --- síť s NV  |
|   | --- kolektor, kabelovod                             |

# SITUAČNÍ VÝKRES - POLYGON 1, list kladu P1-2

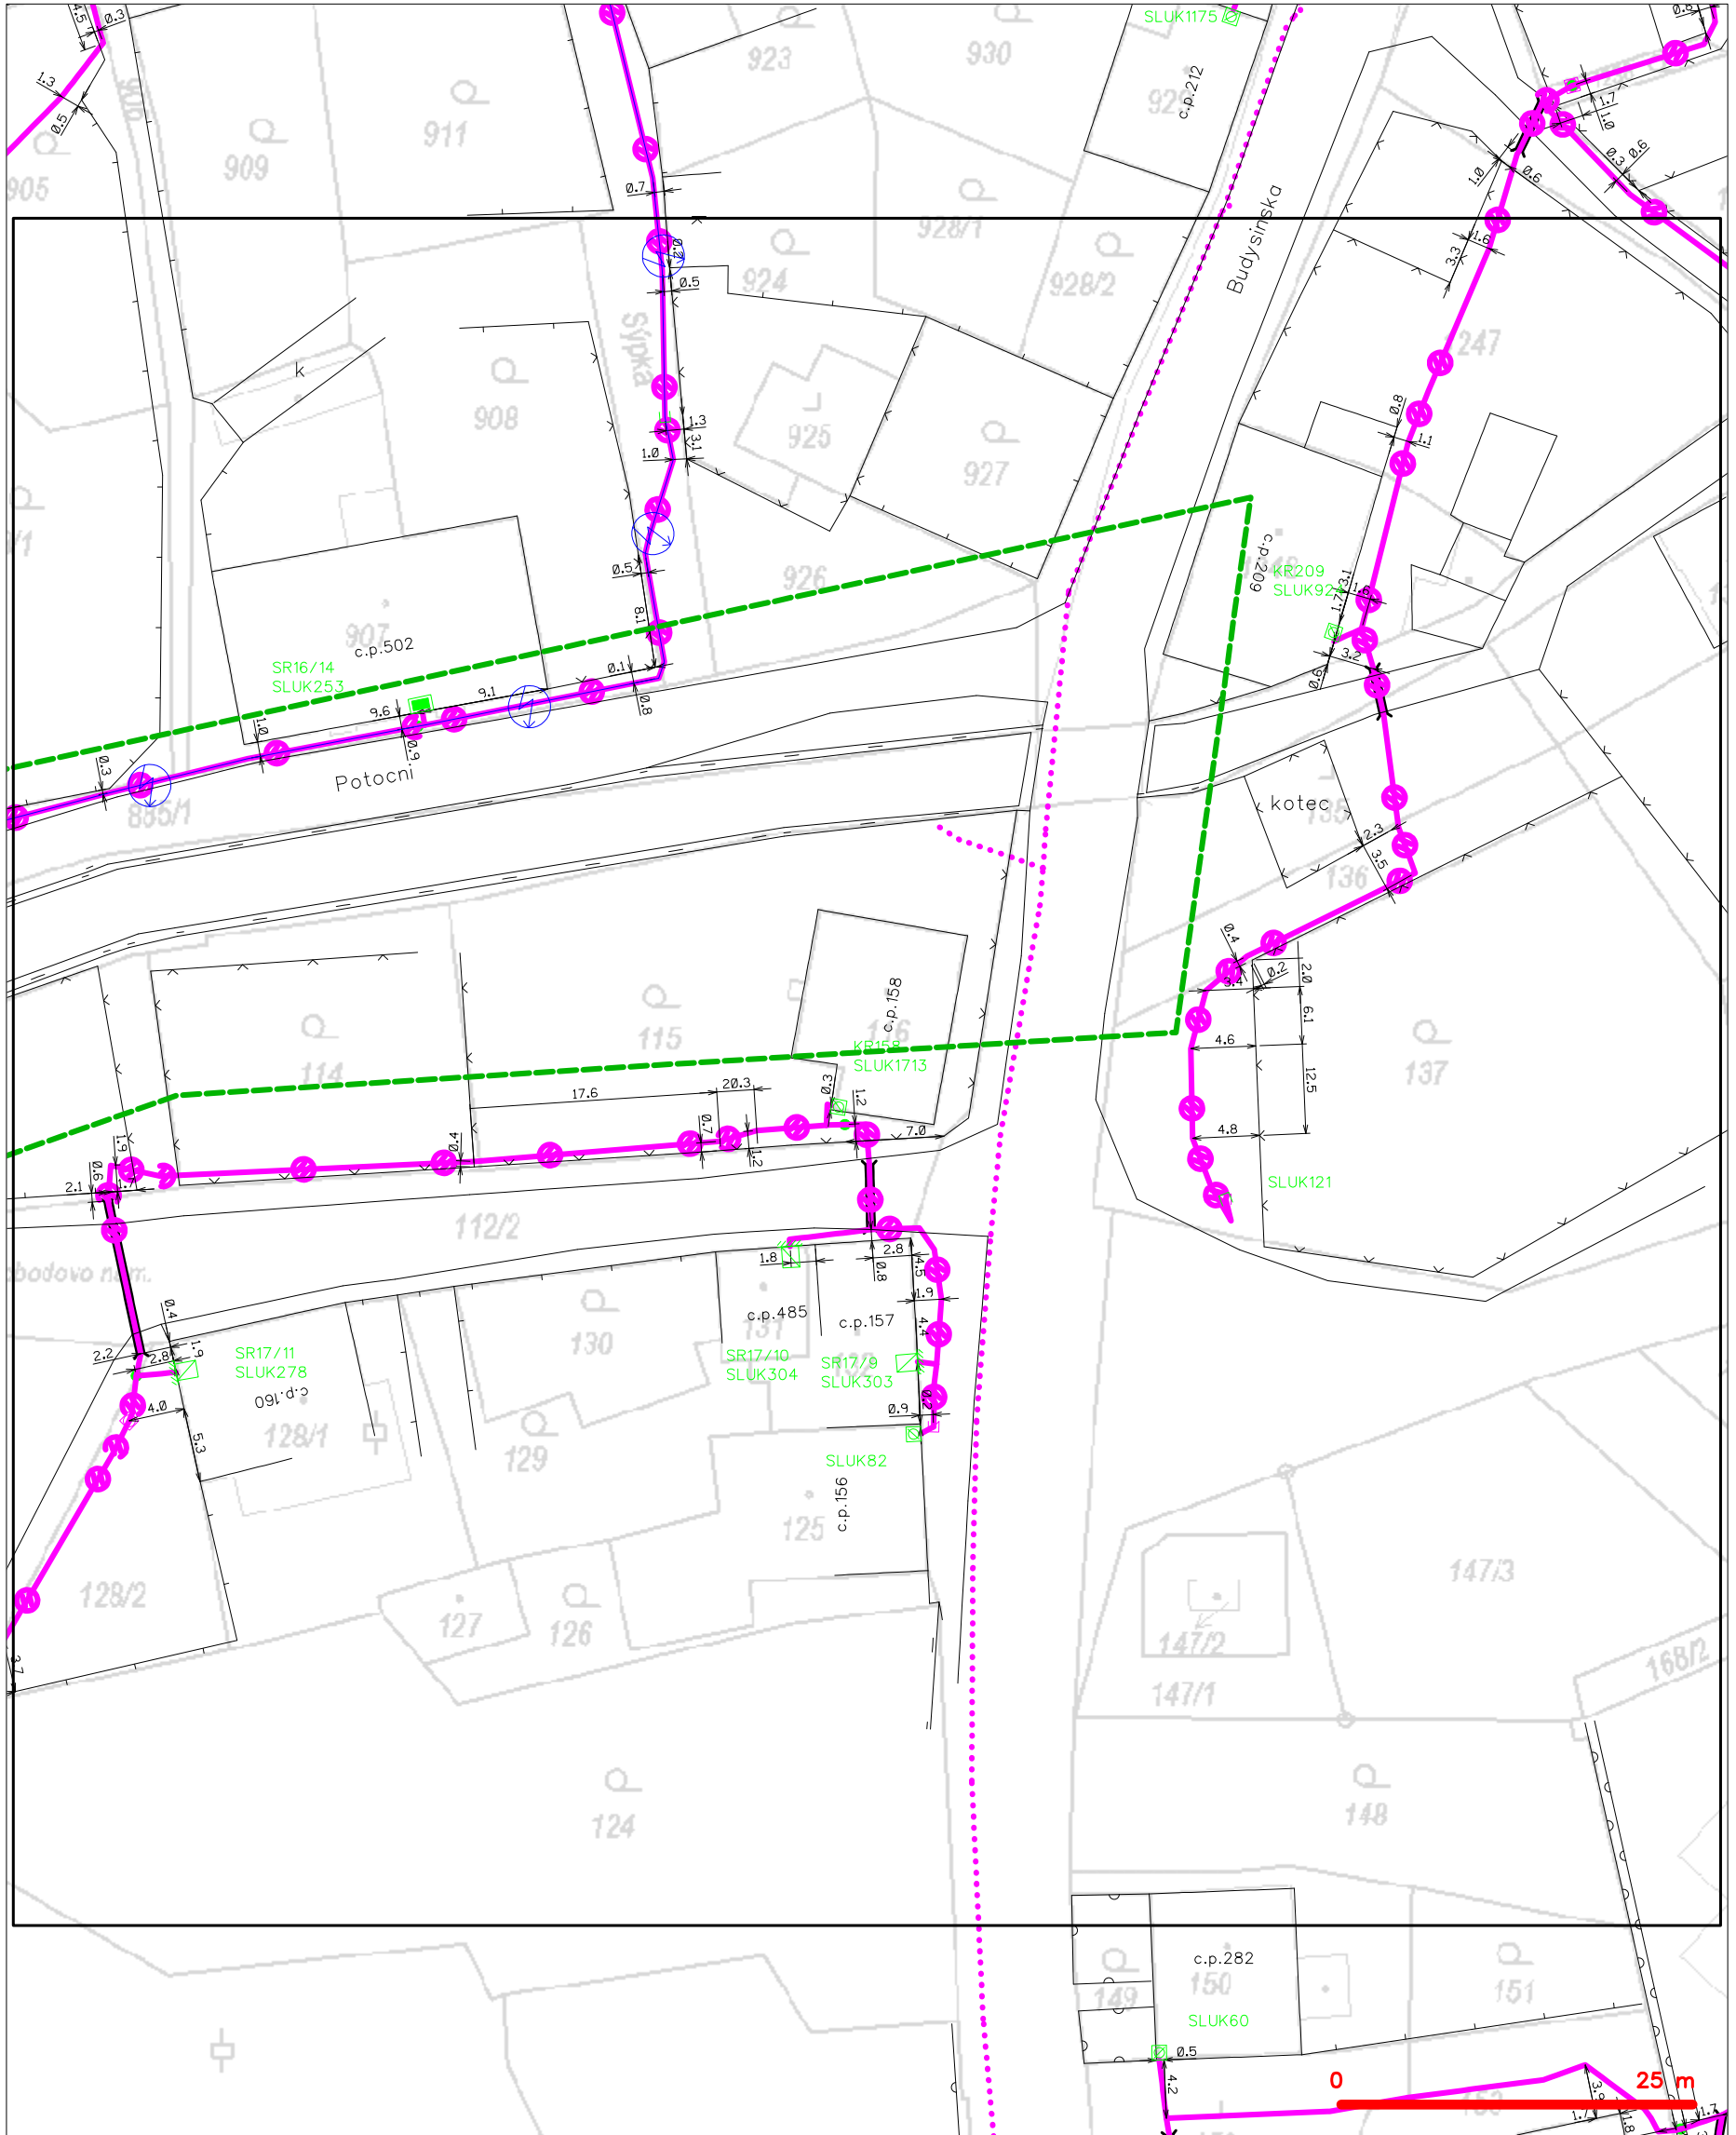

## LEGENDA

- |                              |   |                               |   |
|------------------------------|---|-------------------------------|---|
| — (green dashed line)        | hranice zájmového území k vyjádření           | — (magenta line with circles) | nezaměřený průběh optického kabelu, HDPE trubky |
| — (blue dashed line)         | NV přípojka, území s NV přípojkou CETIN       | — (blue line with circles)    | nebo souběh optického a metalického kabelu      |
| — (magenta line)             | zaměřený průběh metalického kabelu            | — (red line with circles)     | radiové sítě, ochranné pásmo radiové sítě       |
| — (blue line)                | zaměřený průběh optického kabelu, HDPE trubky | — (dotted line)               | nadzemní sítě                                   |
| — (dashed line)              | nebo souběh optického a metalického kabelu    | — (dotted line with circles)  | neprovázané sítě                                |
| — (dotted line)              | nezaměřený průběh metalického kabelu          | — (dotted line with circles)  | podzemní sítě cizí                              |
| — (dotted line with circles) | nadzemní sítě cizí                            | — (blue line with circles)    | sítě s NV                                       |
- kolektor, kabelovod  
 kabelovod