SO 01 - Oprava kamenných svahů a dna v ř.km 0,000-0,053

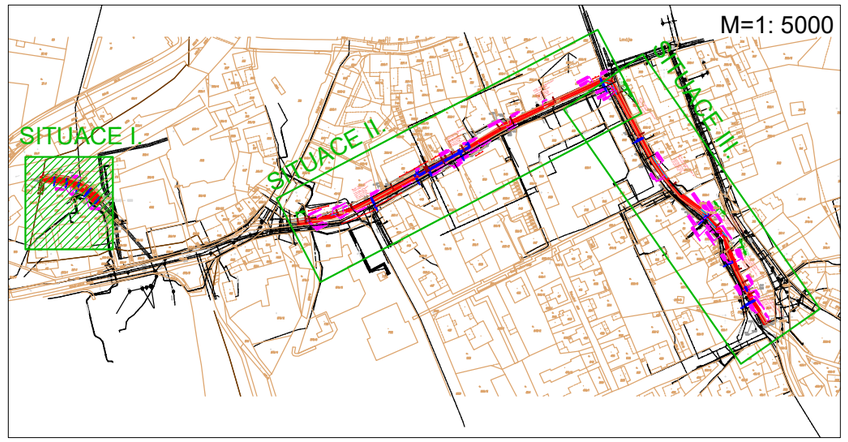

LEGENDA:

- OPRAVA KAMENNÝCH SVAHŮ A DNA
- SVAHOVÁNÍ
- OHUMUSOVÁNÍ A OSETÍ
- 0,030 km — STANIČENÍ V KILOMETRECH
- PŘÍČNÉ ŘEZY
- ODSTRANĚNÍ PAŘEZŮ
- KÁCENÍ NÁLETU P=140 m2
- KATASTRÁLNÍ HRANICE
- PARCELNÍ HRANICE
- VLASTNICKÉ HRANICE
- 310/3 — PARCELNÍ ČÍSLO
- DRUH PARCEL
- KABELOVÉ VEDENÍ NN
- KABELOVÉ VEDENÍ VN
- TS — TRAFOSTANICE
- NADZEMNÍ OPTICK ÉVEDENÍ
- ROZHRANNÍ PLOCH
- 290.17 — VÝŠKOVÝ BOD

S

INVESTOR:	Povodí Labe, státní podnik Víta Nejedlého 951/8 500 03 Hradec Králové
PROJEKTANT:	SNOWPLAN, spol. s r.o. Mrštíkova 399/2a, 460 07 Liberec III TEL.: +420 484 845 571 GSM: +420 734 780 430 info@snowplan.cz, www.snowplan.cz

ZAKÁZKA č.:	HLAVNÍ INŽENÝR PROJEKTU:	VYPRACOVAL :
2017063-JILO	ING. PETR KOŘÍNEK	RENÁTA HEJTMANOVÁ HAVLOVÁ
	ZODPOVĚDNÝ PROJEKTANT: ING. PETR KOŘÍNEK	KONTROLOVAL: ING. PETR KOŘÍNEK

AKCE: Jílový potok, Chrastava, oprava koryta, ř.km 0,000 - 1,157

OBJEKT:	STUPEŇ:	ČÍSLO VÝTISKU:
SO 01 - Oprava kamenných svahů a dna v ř.km 0,000-0,053	DSP-JP	
	DATUM: LISTOPAD 2022	
PŘÍLOHA: KOORDINAČNÍ SITUACE I.	ČÍSLO PŘÍLOHY: C.3.1	MĚŘÍTKO: 1:250