


PODÉLNÝ ŘEZ

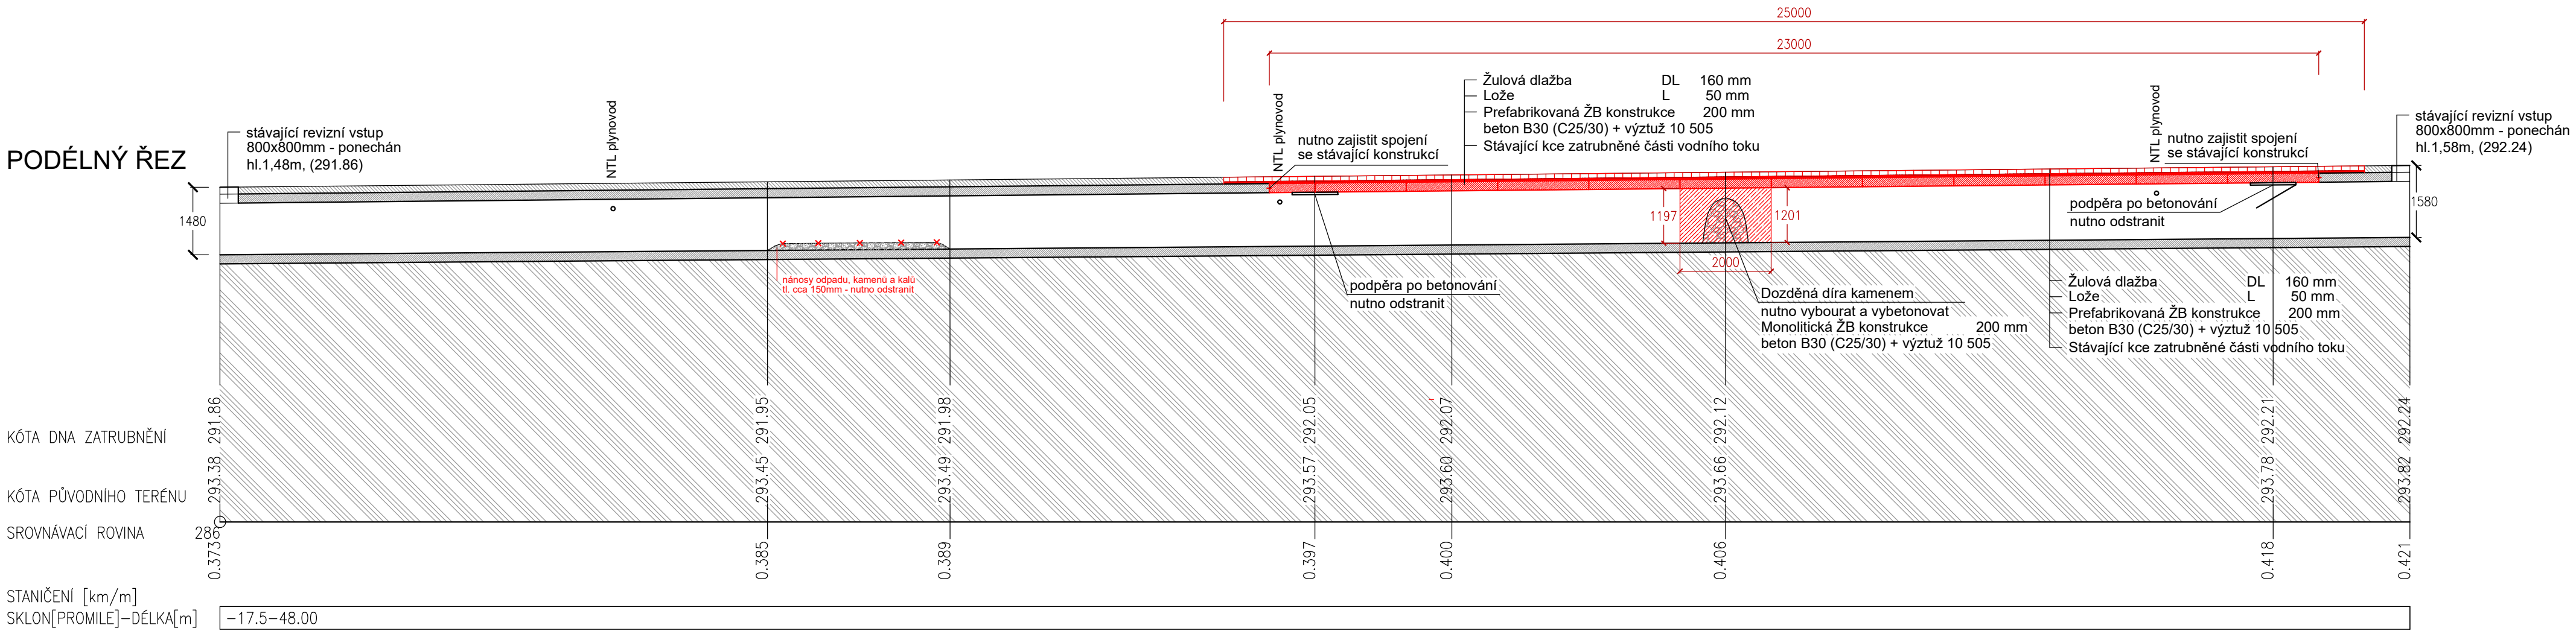

INVESTOR:		 Povodí Labe, státní podnik Víta Nejedlého 951/8 500 03 Hradec Králové	
PROJEKTANT:		 SNOWPLAN, spol. s r.o. Mrštíkova 399/2a, 460 07 Liberec III TEL.: +420 484 845 571 GSM: +420 734 780 430 info@snowplan.cz, www.snowplan.cz	
ZAKÁZKA č.: 2017063-JILO	HLAVNÍ INŽENÝR PROJEKTU: ING. PETR KOŘÍNEK	VYPRACOVAL : RENÁTA HEJTMANOVÁ HAVLOVÁ	
	ZODPOVĚDNÝ PROJEKTANT: ING. PETR KOŘÍNEK	KONTROLOVAL: ING. PETR KOŘÍNEK	
AKCE: Jílový potok, Chrastava, oprava koryta, ř.km 0,000 - 1,157			
OBJEKT: SO 02 - Oprava zakrytí koryta v ř.km 0,267-0,562	STUPEŇ: DSP-JP		ČÍSLO VÝTISKU:
	DATUM: LISTOPAD 2022		
PŘÍLOHA: PODÉLNÝ ŘEZ	ČÍSLO PŘÍLOHY: D.4	MĚŘITKO: 1:100	