



OPRAVA OPĚRNÝCH ZDÍ


M 1:50

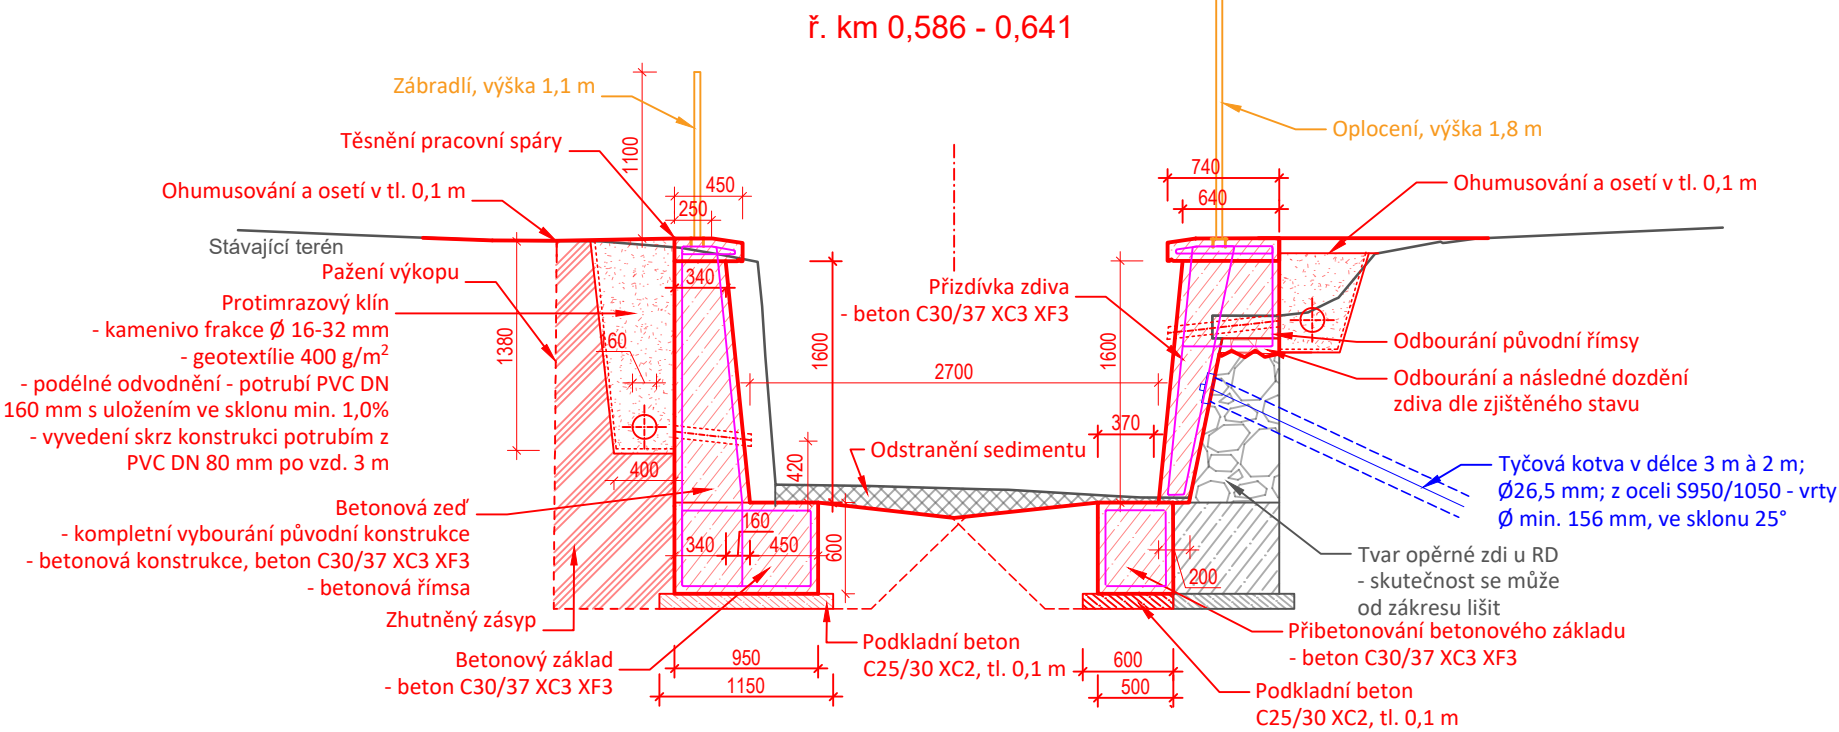


OPRAVA MÍSTNÍ KOMUNIKACE

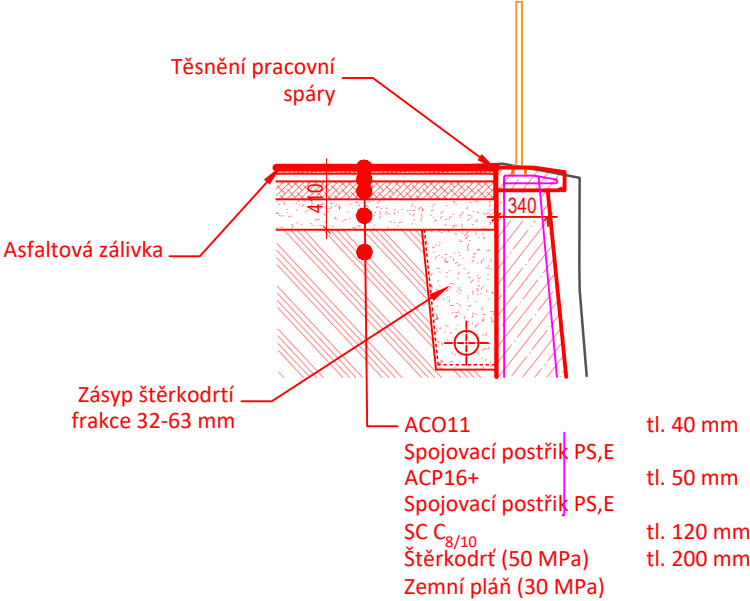

DETAIL ŘÍMSY

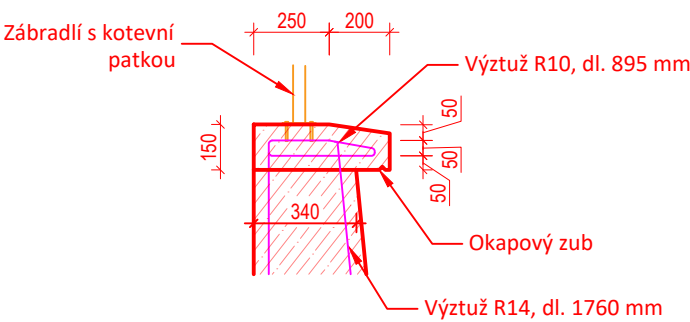

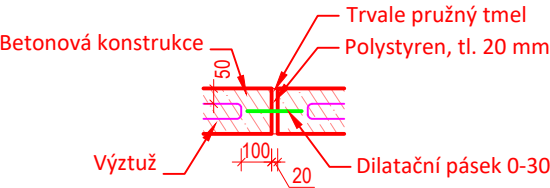


DETAIL DILATAČNÍ SPÁRY



POZNÁMKA:

- při provádění dilatační spáry v prvku s výztuží je nutné upravit výztuž tak, aby vzdálenost mezi výztuží a těsnícím pásem byla minimálně 20 mm
- minimální šířka těsnícího pásu je 190 mm
- při změně tloušťky dilatační spáry budou všechny rozměry prvků upraveny na velikost spáry

VYPRACOVALA:		ZODP. PROJEKTANT:		POVODÍ MORAVY, S.P. ZÁVOD DYJE, HUSOVA 760, 675 71 NÁMĚŠŤ NAD OSLAVOU T +420 565 382 643, seifertova@pmo.cz		
Ing. LUCIE SEIFERTO VÁ		Ing. ALEŠ ZÁRUBA				
						
INVESTOR: POVODÍ MORAVY, S.P., DŘEVAŘSKA 11, 602 00 BRNO						
STAVBA: BPP Haldy, ř. km 0,434 - 0,691, Rozseč, oprava koryta				FORMÁT	A3	ČÍSLO PARÉ
				STUPEŇ	DSP/DPS	
				DATUM	11/2024	
				MĚŘÍTKO	1:50	
				kótováno v	m	
				VZOROVÉ ŘEZY OPĚRNOU ZDÍ		
Č. VÝKRESU						