


## MEZIDEPONIE

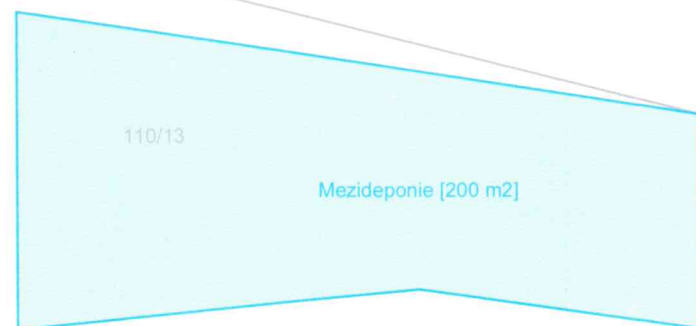


P.č.	P. výměra	Vlastník pozemku	Druh pozemku	Dočasně dotčeno	Trvale dotčeno
759/3	916	Obec Rozseč, č. p. 16, 59451 Rozseč	ostatní plocha	120	35
110/1	127	Obec Rozseč, č. p. 16, 59451 Rozseč	ostatní plocha	80	0
760/1	1436	Obec Rozseč, č. p. 16, 59451 Rozseč	ostatní plocha	250	0
111	4904	Obec Rozseč, č. p. 16, 59451 Rozseč	vodní plocha	350	0
759/1	5994	Obec Rozseč, č. p. 16, 59451 Rozseč	ostatní plocha	600	0
108/7	194	Obec Rozseč, č. p. 16, 59451 Rozseč	ostatní plocha	45	25
759/8	9	Obec Rozseč, č. p. 16, 59451 Rozseč	ostatní plocha	9	0
35/2	89	Obec Rozseč, č. p. 16, 59451 Rozseč	zahrada	0	41
110/13	2766	Obec Rozseč, č. p. 16, 59451 Rozseč	ostatní plocha	220	0
110/11	142	Obec Rozseč, č. p. 16, 59451 Rozseč	ostatní plocha	142	0
781/1	86	Obec Rozseč, č. p. 16, 59451 Rozseč	vodní plocha	30	40
781/7	1050	Obec Rozseč, č. p. 16, 59451 Rozseč	vodní plocha	600	450
781/8	5	Obec Rozseč, č. p. 16, 59451 Rozseč	vodní plocha	2,5	2,5
781/9	468	Obec Rozseč, č. p. 16, 59451 Rozseč	vodní plocha	318	150
781/11	44	Obec Rozseč, č. p. 16, 59451 Rozseč	vodní plocha	35	9
759/2	1564	Obec Rozseč, č. p. 16, 59451 Rozseč	ostatní plocha	200	50
30/2	2766	Obec Rozseč, č. p. 16, 59451 Rozseč	ostatní plocha	50	0



# SOUHLAS SE STAVBOU, část 1

M 1:250

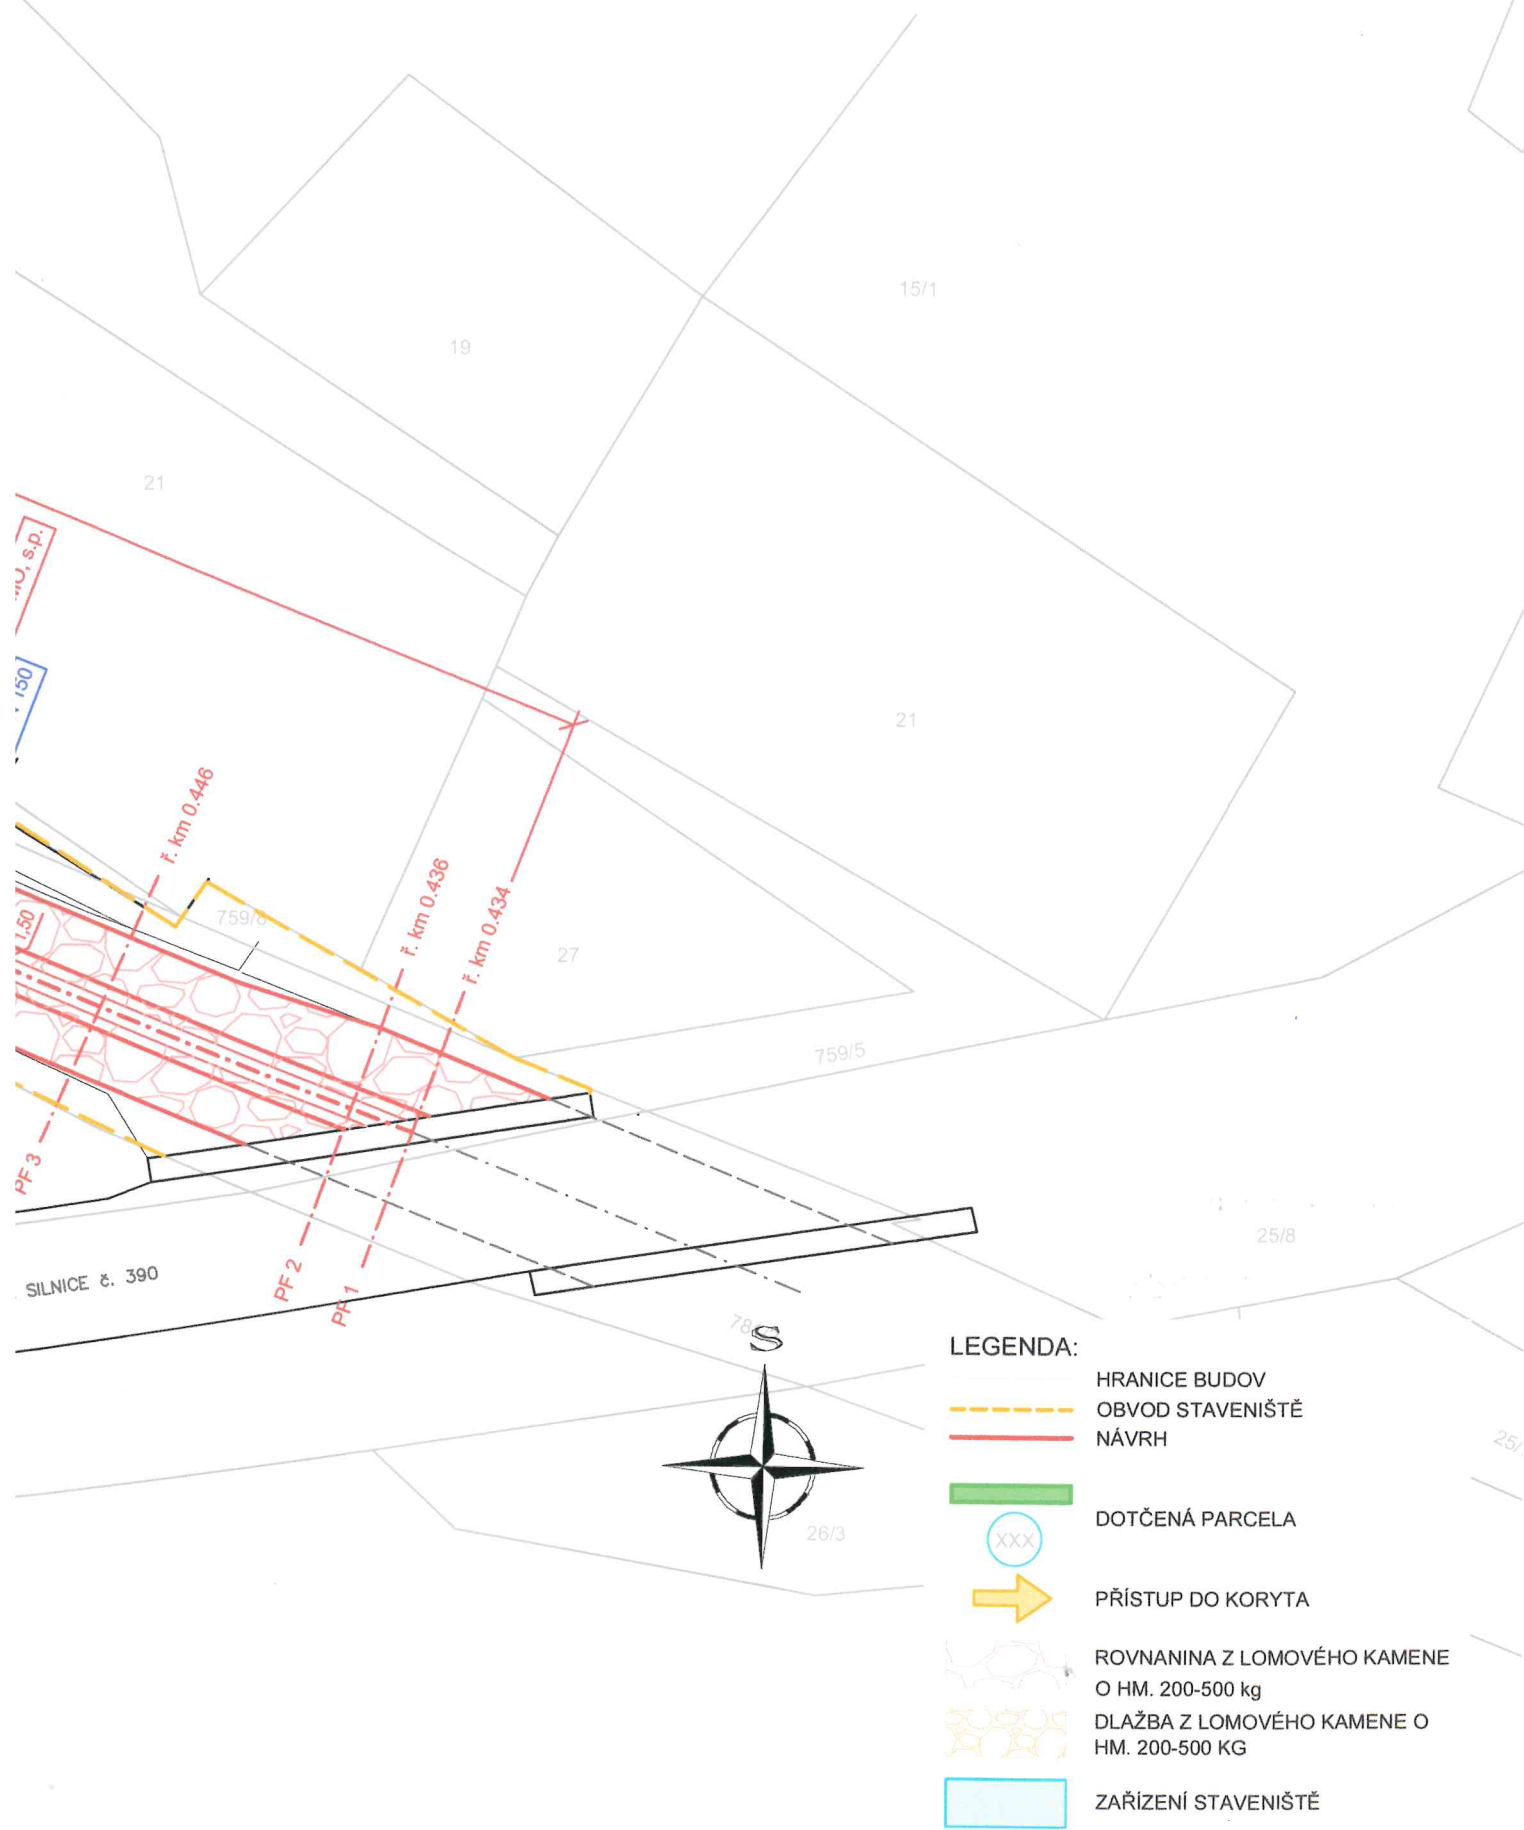

Název akce:  
BPP Haldy, ř. km 0,434 - 0,691, Rozseč, oprava koryta

Investor stavby:  
Povodí Moravy, s.p., Dřevařská 11, 602 00 Brno

Vlastník pozemku:  
Obec Rozseč, č. p. 16, 59451 Rozseč

Dočasně dotčené parcely: 759/3; 110/1; 760/1; 111; 759/1; 108/7; 759/8; 35/2; 110/13; 110/11; 781/1; 781/7; 781/8; 781/9; 781/11; 759/2  
Katastrální území: Rozseč (742309)

1. Vlastník prohlašuje, že má ve svém vlastnictví výše uvedené pozemky.
2. Vlastník souhlasí s provedením stavebního záměru podle §184a, zákona č. 183/2006 Sb. ve znění pozdějších předpisů v rozsahu projektové dokumentace "BPP Haldy, ř. km 0,434 - 0,691, Rozseč, oprava koryta".
3. Vlastník dále souhlasí se vstupem na výše uvedené pozemky, za účelem přístupu ke stavbě dle rozsahu na situačním výkresu.
4. Vlastník souhlasí s kácením dřevin rostoucí mimo les podle §8, zákona Sb., o ochraně přírody a krajiny ve znění pozdějších předpisů dle inventarizační tabulky
5. Vlastník souhlasí s odnětím zemědělské půdy k nezemědělským účelům po dobu kratší než 1 rok dle Zák. 334/1992 Sb., § 9, odst. 2, písm. d.
6. Vlastník souhlasí s využitím uvedených pozemků pro účely stavby.

Souhlasím s realizovaným záměrem dle rozsahu tohoto situačního výkresu.

Za podmínek:  
NAHRADNÍ VÝSADBY V POČTU 6 KS.

Dne 17.1.2025

Podpis



IČO: 00599778

Kontakt 724 181 901

KLAD LISTŮ:  
1

VYPRACOVALA:	ZODP. PROJEKTANT:	POVODÍ MORAVY, S.P.		
Ing. LUCIE SEIFERTOVÁ	Ing. ALEŠ ZÁRUBA	ZÁVOD DYJE, HUSOVA 760, 675 71 NÁMĚŠŤ NAD OSLAVOU T +420 565 382 643, seifertova@pmo.cz		
INVESTOR: POVODÍ MORAVY, S.P., DŘEVAŘSKÁ 11, 602 00 BRNO		FORMÁT		
STAVBA:		630x297 mm		ČÍSLO PARÉ
BPP Haldy, ř. km 0,434 - 0,691, Rozseč, oprava koryta		STUPEŇ	DSP/DPS	
		DATUM	1/2025	
		MĚŘÍTKO	1:250	
		kótováno v	m	
SOUHLAS SE STAVBOU, ČÁST 1		Č. ZAKÁZKY	-	Č. VÝKRESU
		Č. VÝKRESU		