


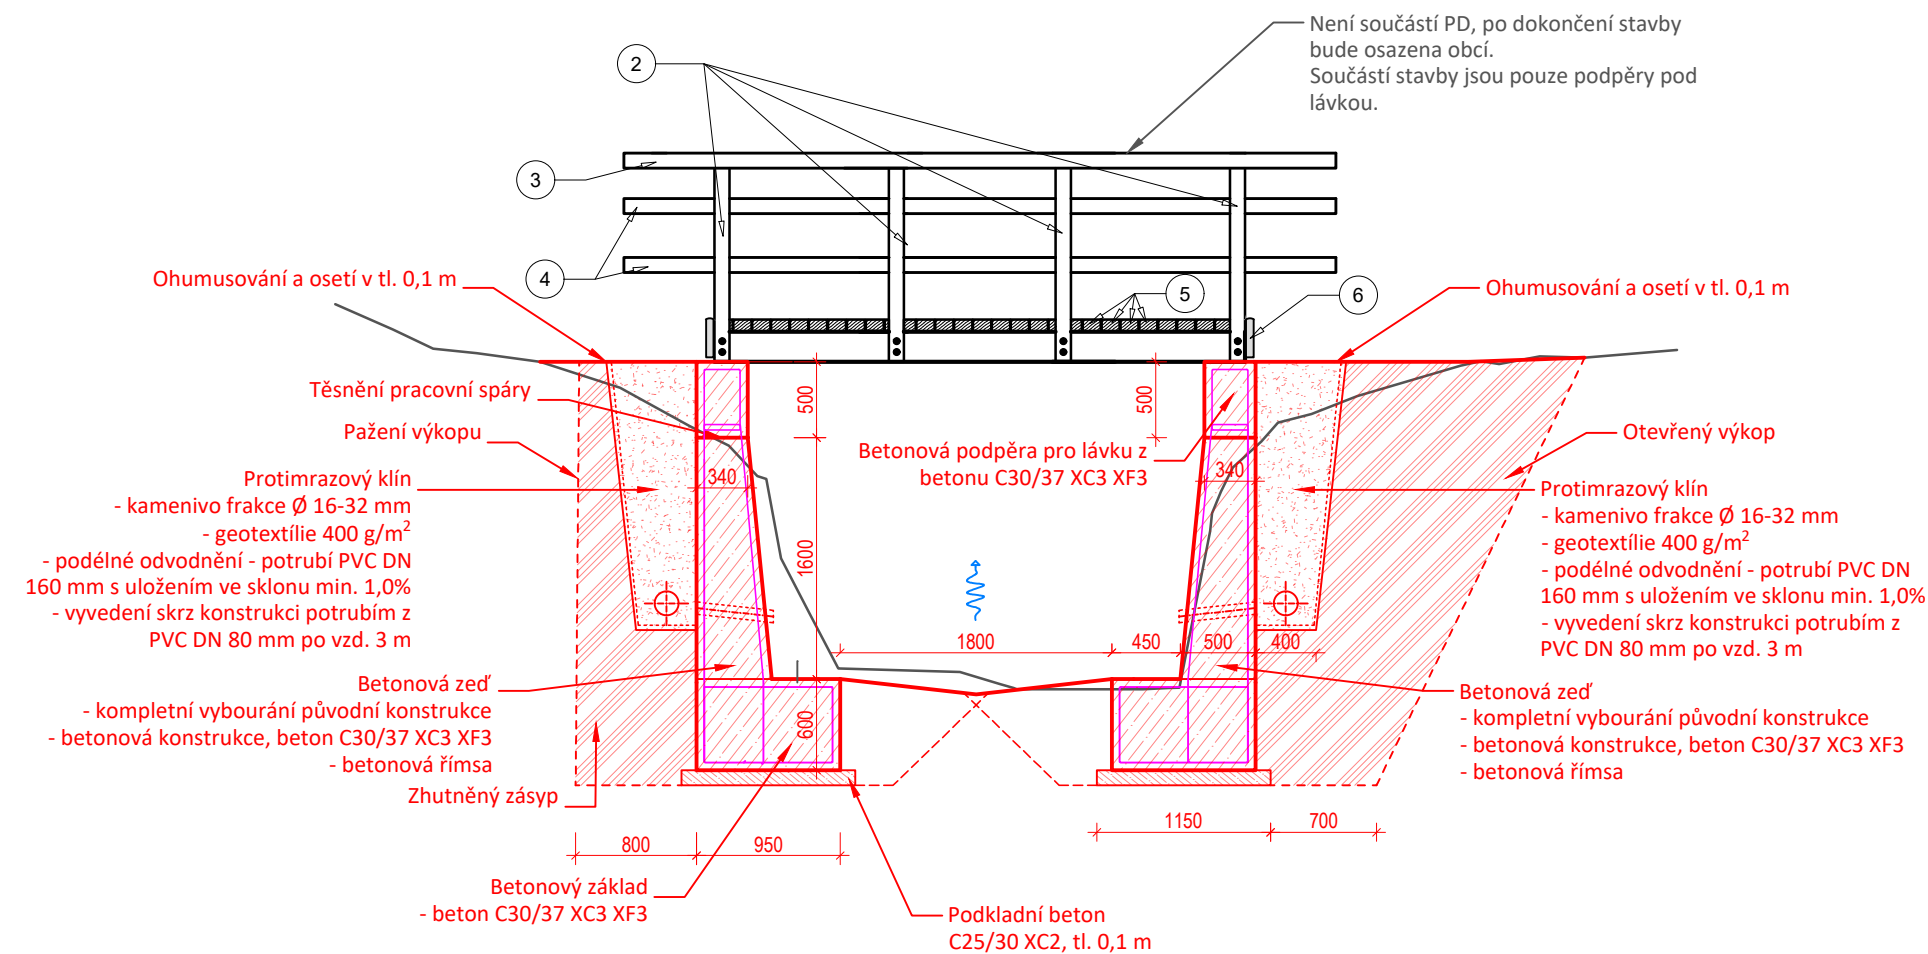


VZOROVÝ ŘEZ PODPĚR POD LÁVKOU
M 1:50



VYPRACOVALA:		ZODP. PROJEKTANT:		<div>POVODÍ MORAVY, S.P.</div> <div>ZÁVOD DYJE, HUSOVA 760, 675 71 NÁMĚŠŤ NAD OSLAVOU T +420 565 382 643, seifertova@pmo.cz</div> <div></div>		
Ing. LUCIE SEIFERTO VÁ		Ing. ALEŠ ZÁRUBA				
						
INVESTOR: POVODÍ MORAVY, S.P., DŘEVAŘSKA 11, 602 00 BRNO						
STAVBA: BPP Haldy, ř. km 0,434 - 0,691, Rozseč, oprava koryta				FORMÁT	A3	ČÍSLO PARÉ
				STUPEŇ	DSP/DPS	
				DATUM	2/2025	
				MĚŘÍTKO	1:50	
				kótováno v	m	
				VZOROVÝ ŘEZ PODPĚR POD LÁVKOU		
Č. VÝKRESU	D.4.6					