



Obsah

Zařízení	Místo instalace	Stránka	Popis stránek	Doplňkové pole stránky	Datum	Zpracoval
RH1	POLE_6B	97	Napájení 2 - MR2		12.12.2024	Pavel Klein
	POLE_6B	98	Elektrodové měřicí zařízení - MX101.1, MX103.1		12.12.2024	Pavel Klein

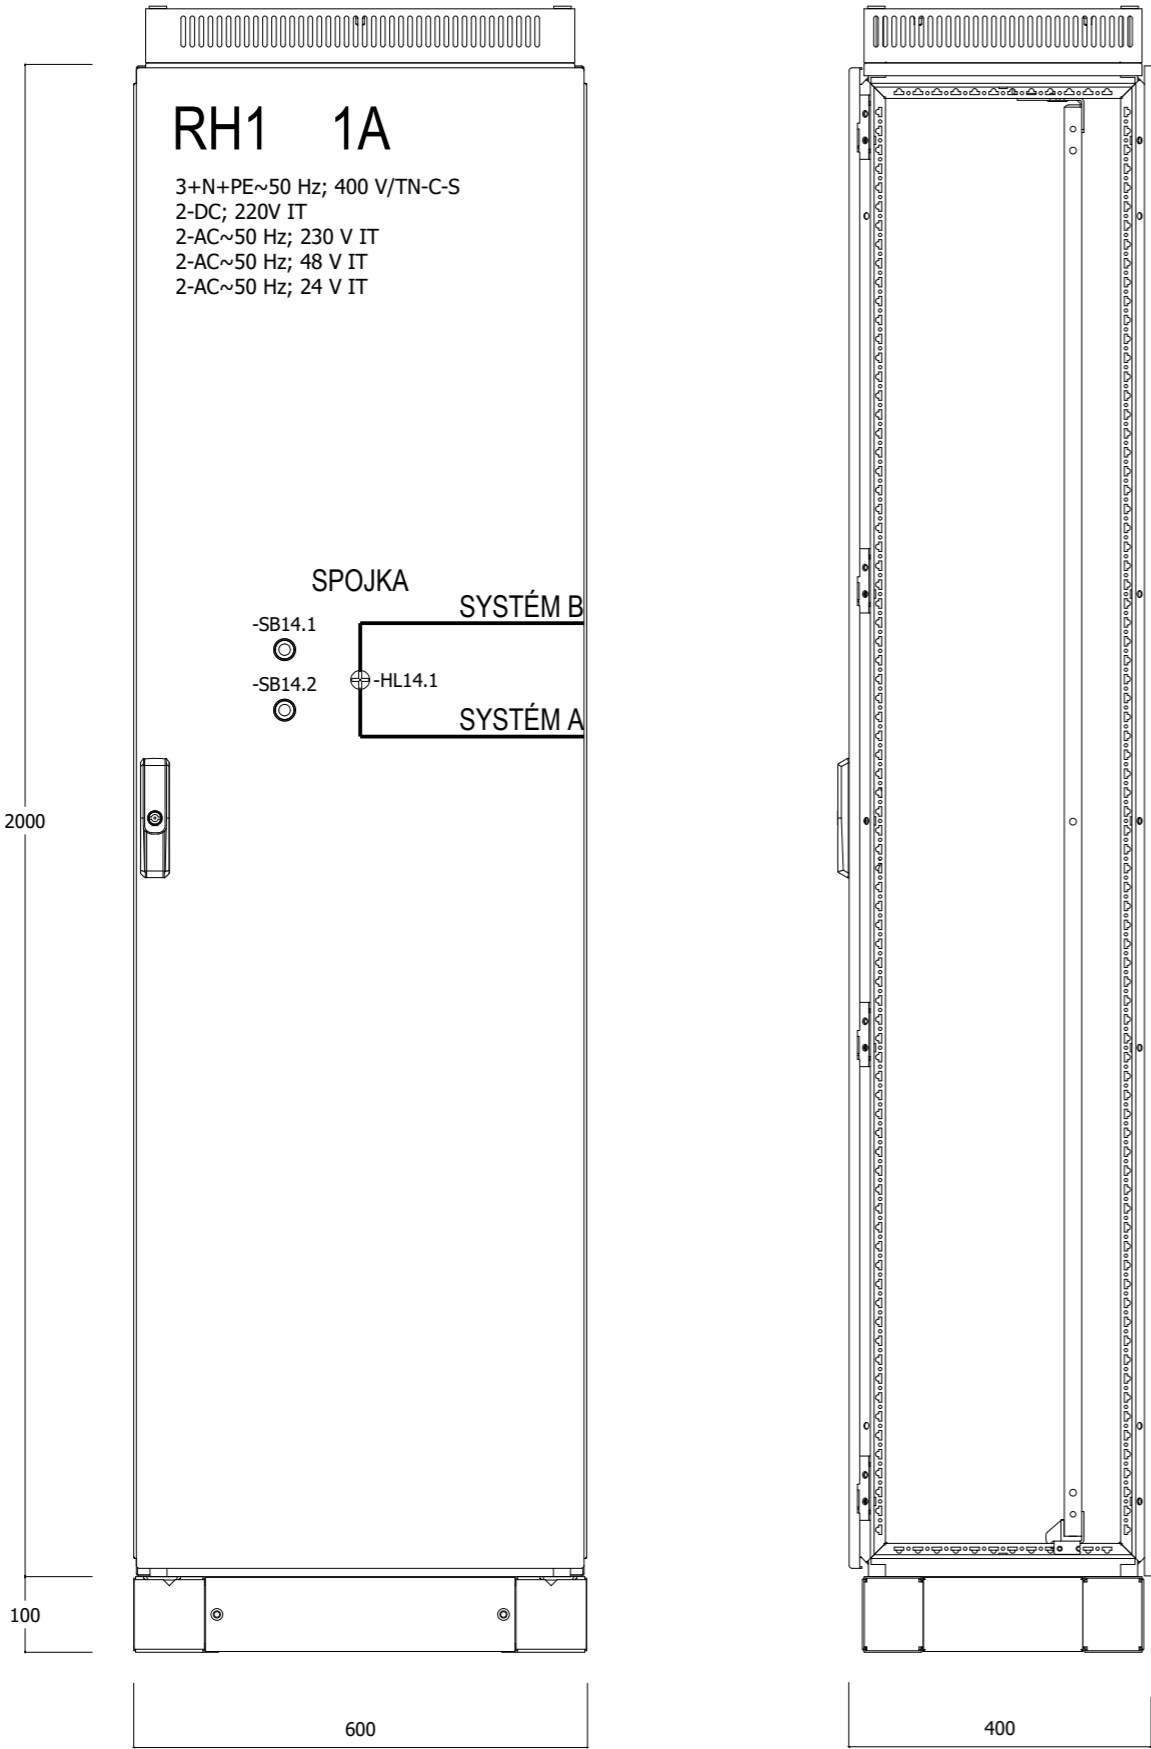


+OBSAH/7

9

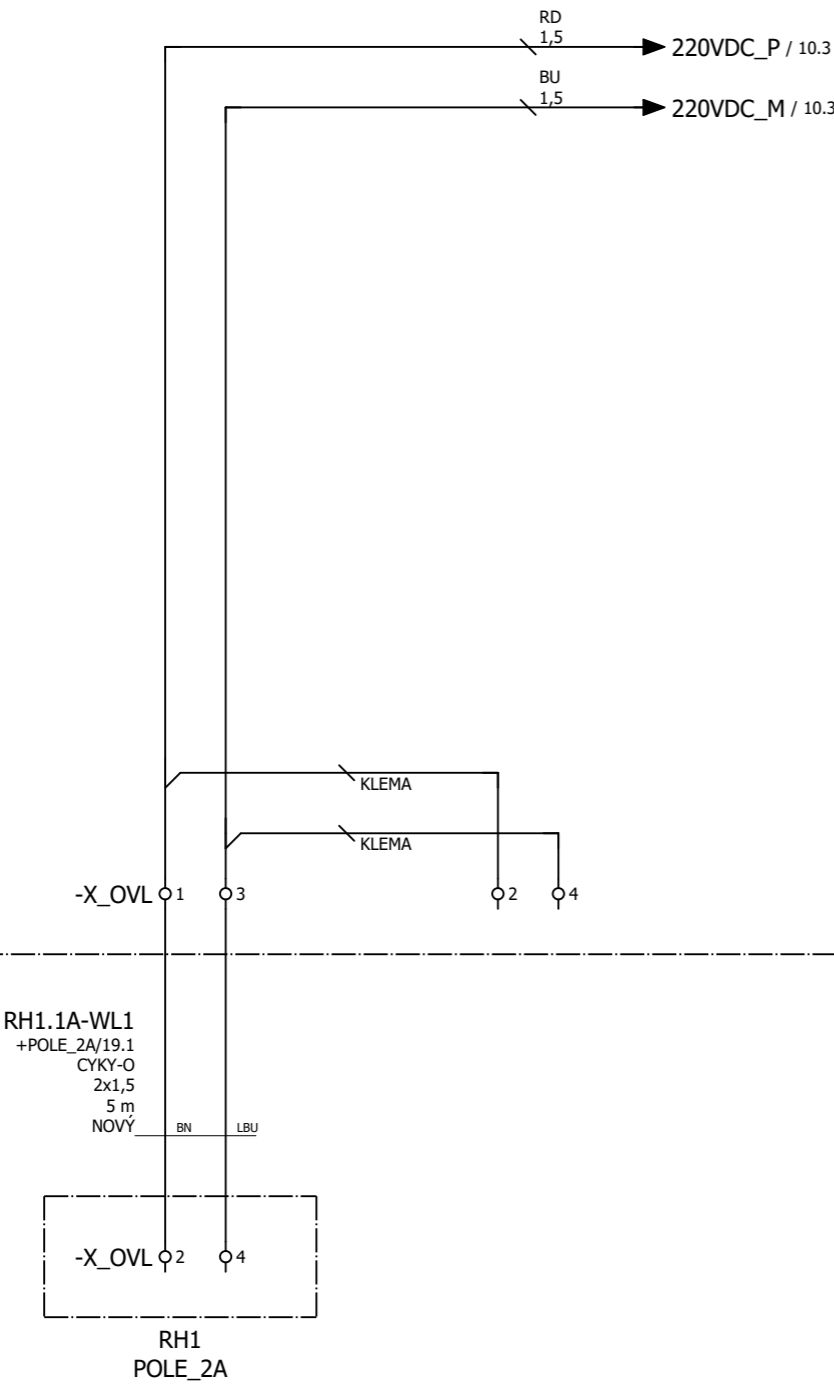

ROZVADĚČ: RH1 / POLE_1A


TECHNOLOGIE

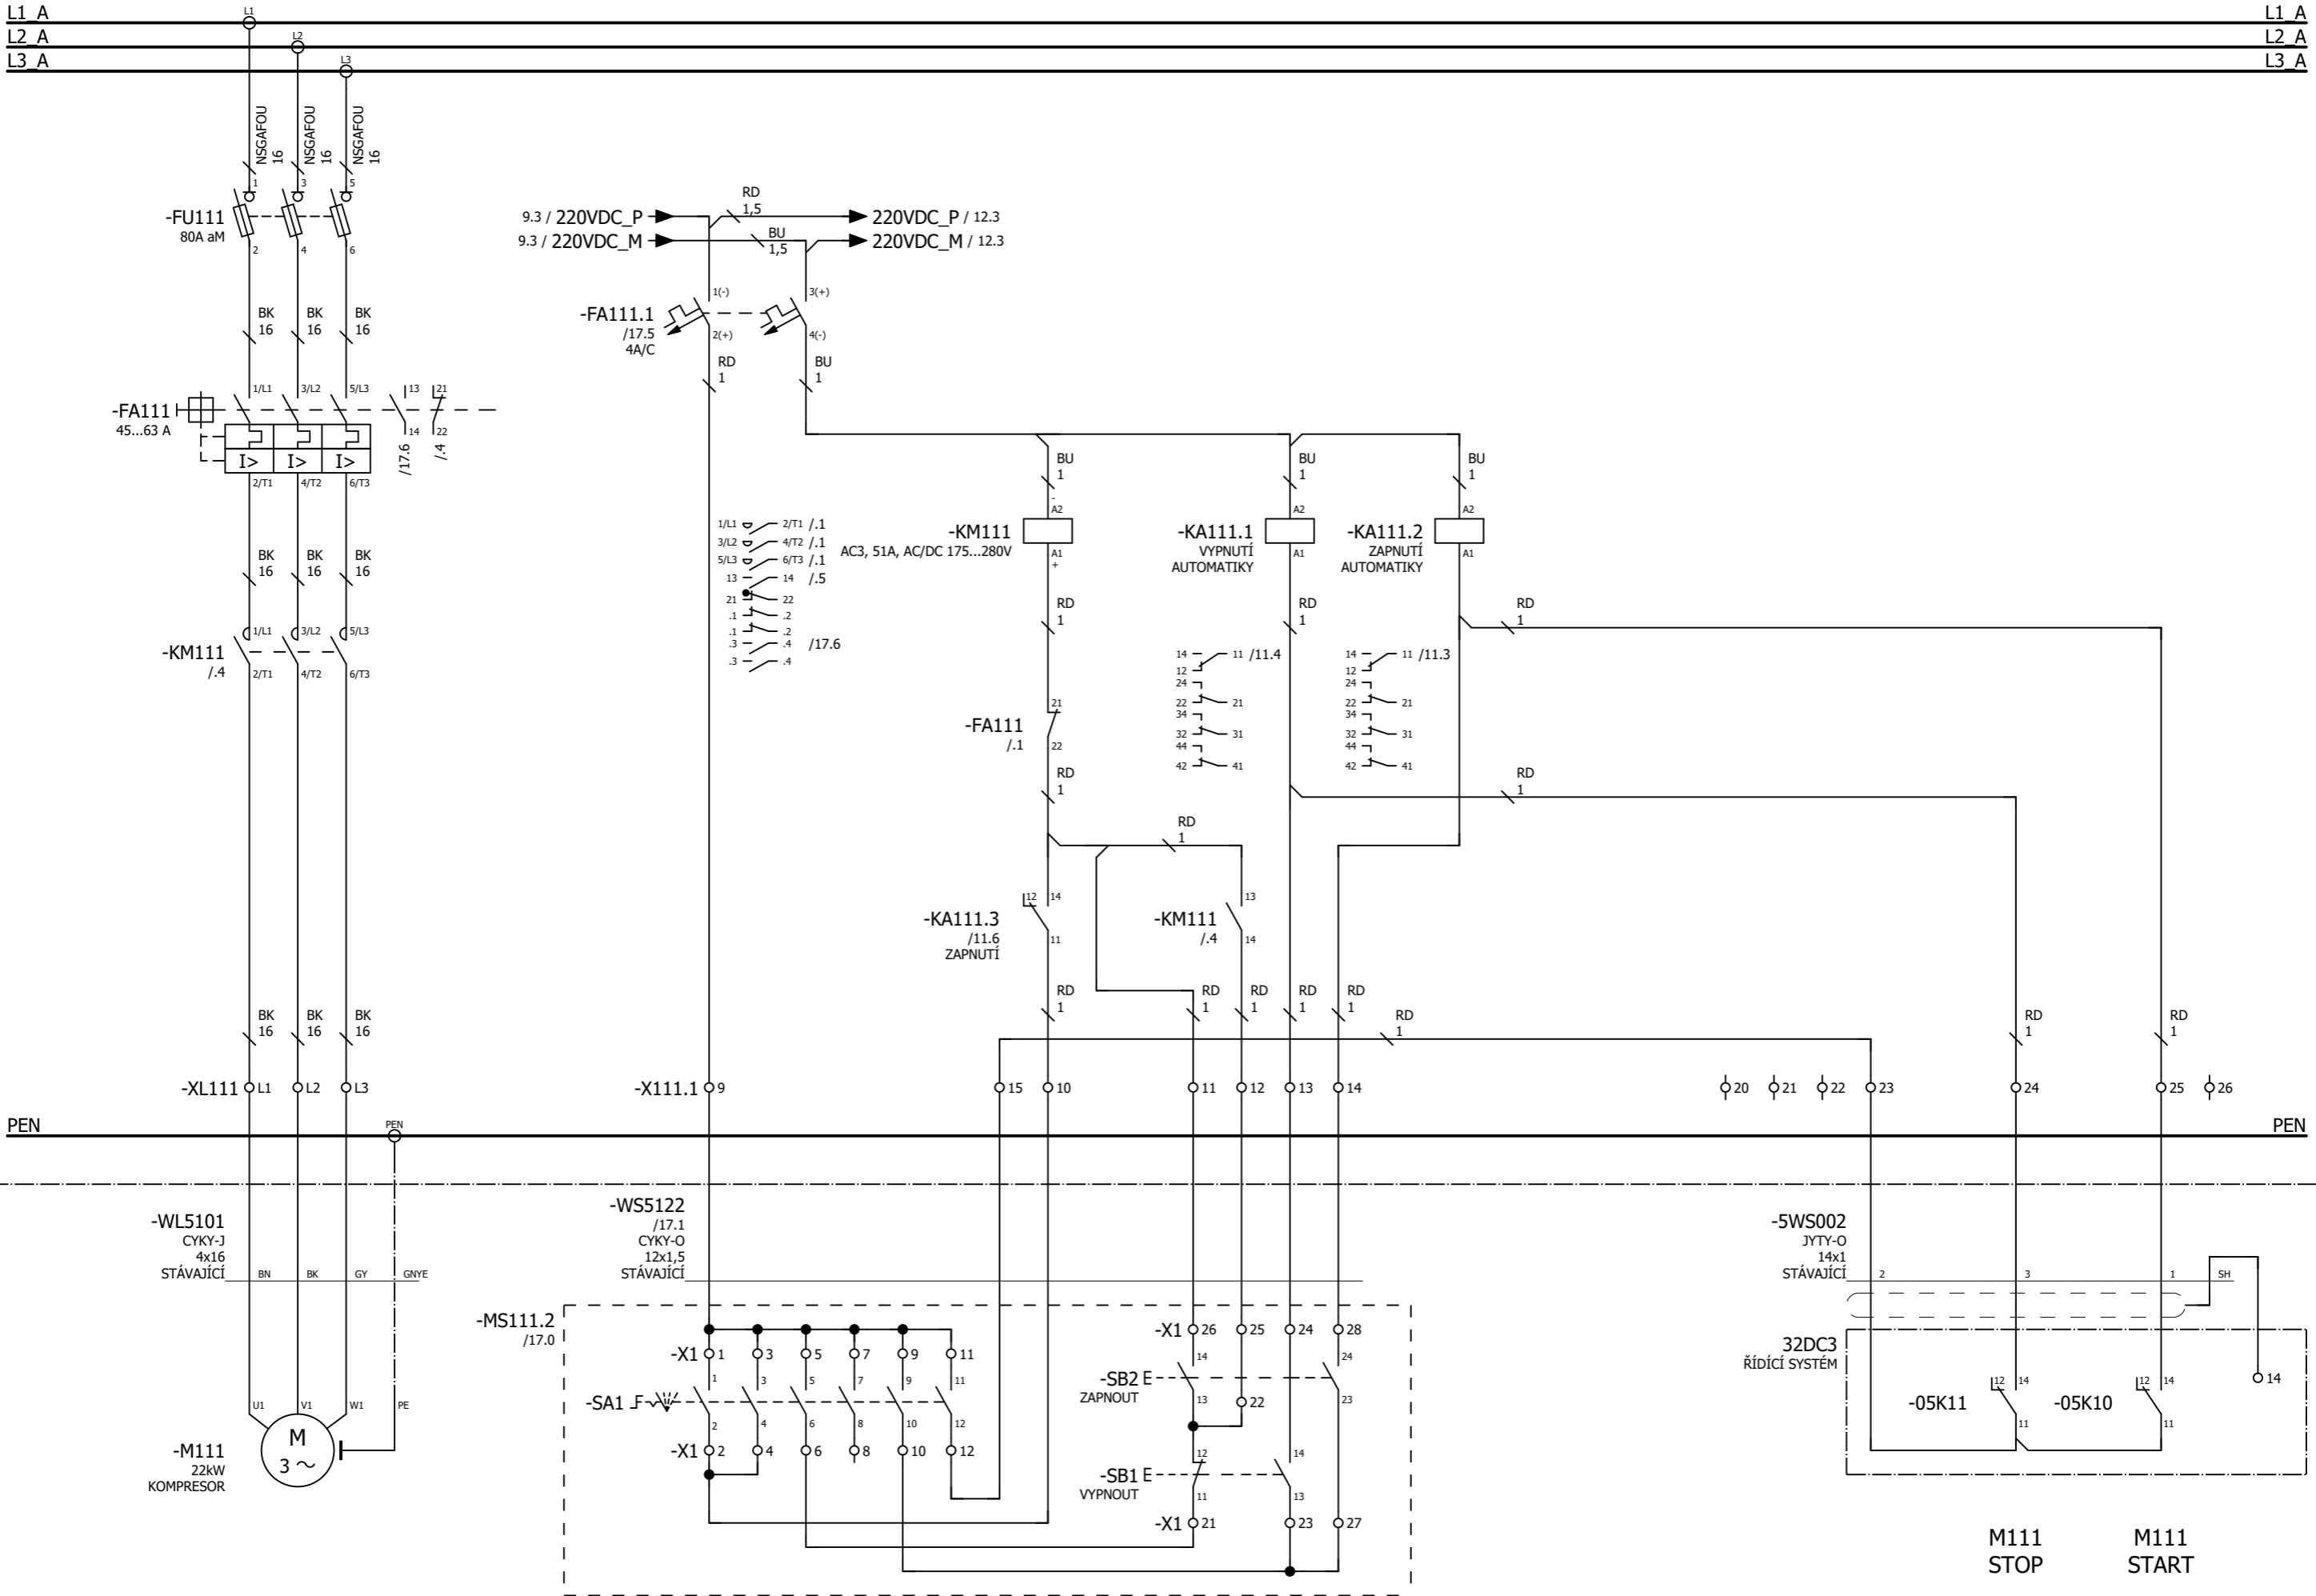

ROZVADĚČ: RH1 / POLE_1A


TECHNOLOGIE

L1 A	L1 A
L2 A	L2 A
L3 A	L3 A

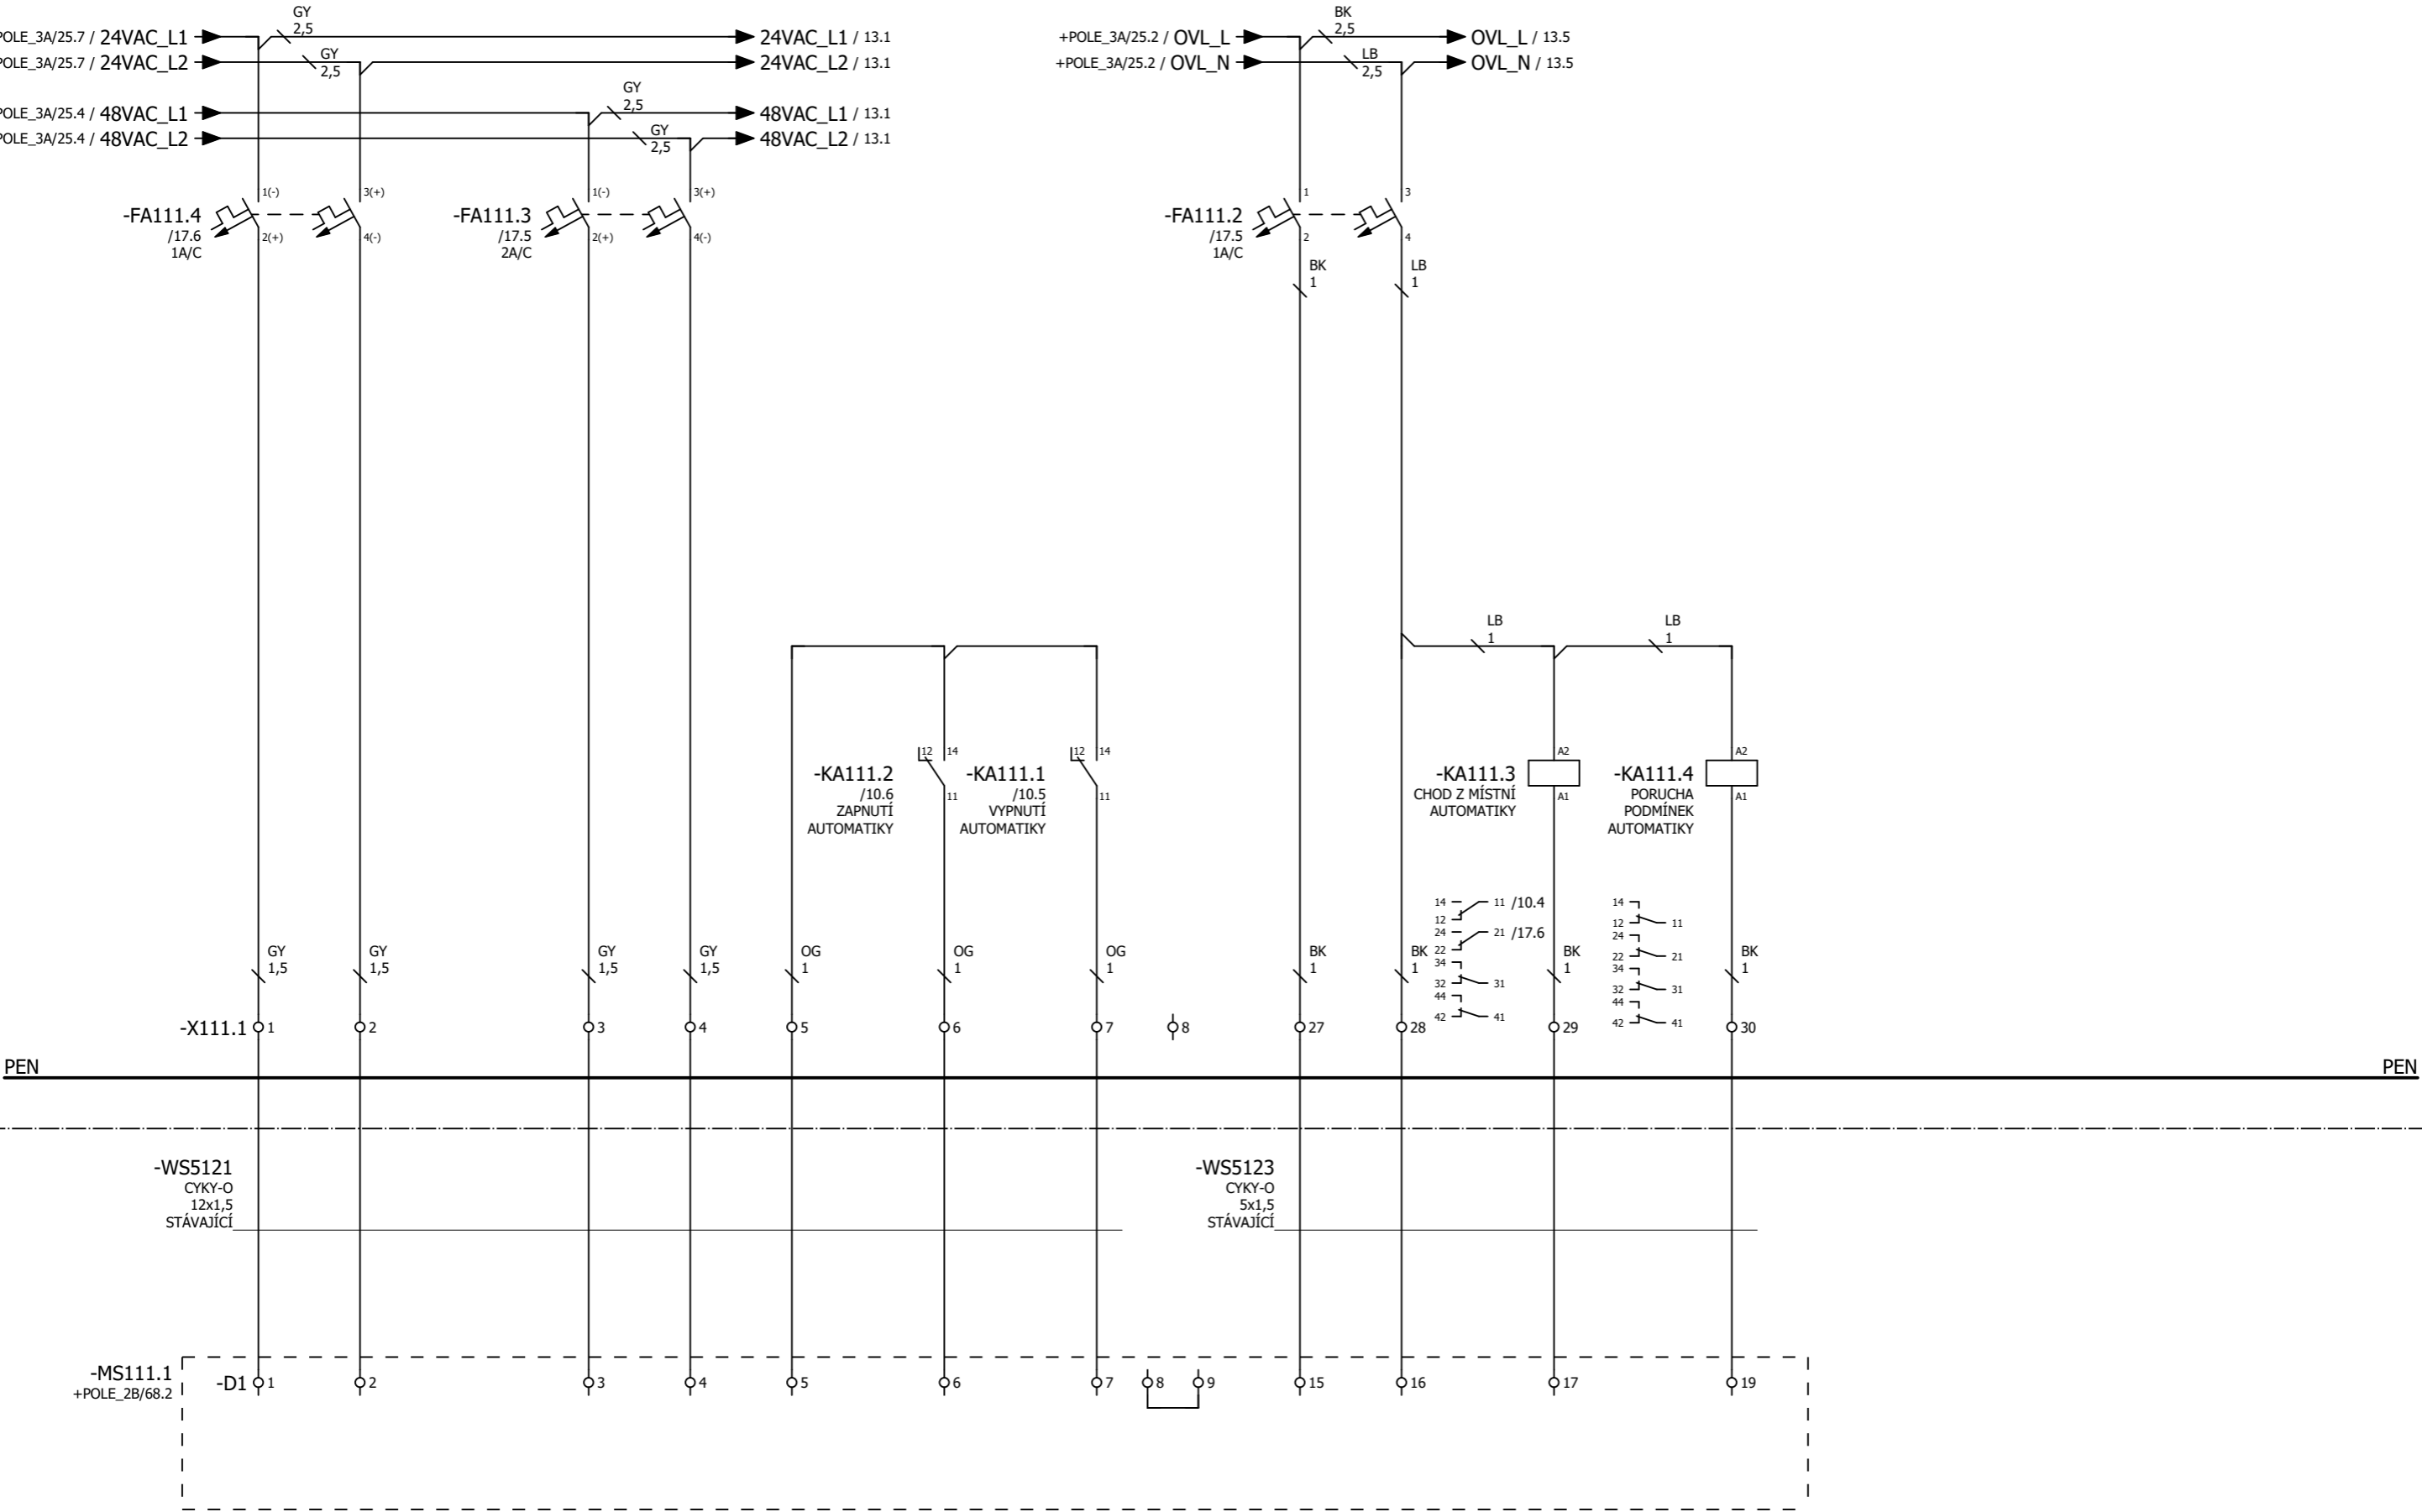

ROZVADĚČ: RH1 / POLE_1A

TECHNOLOGIE

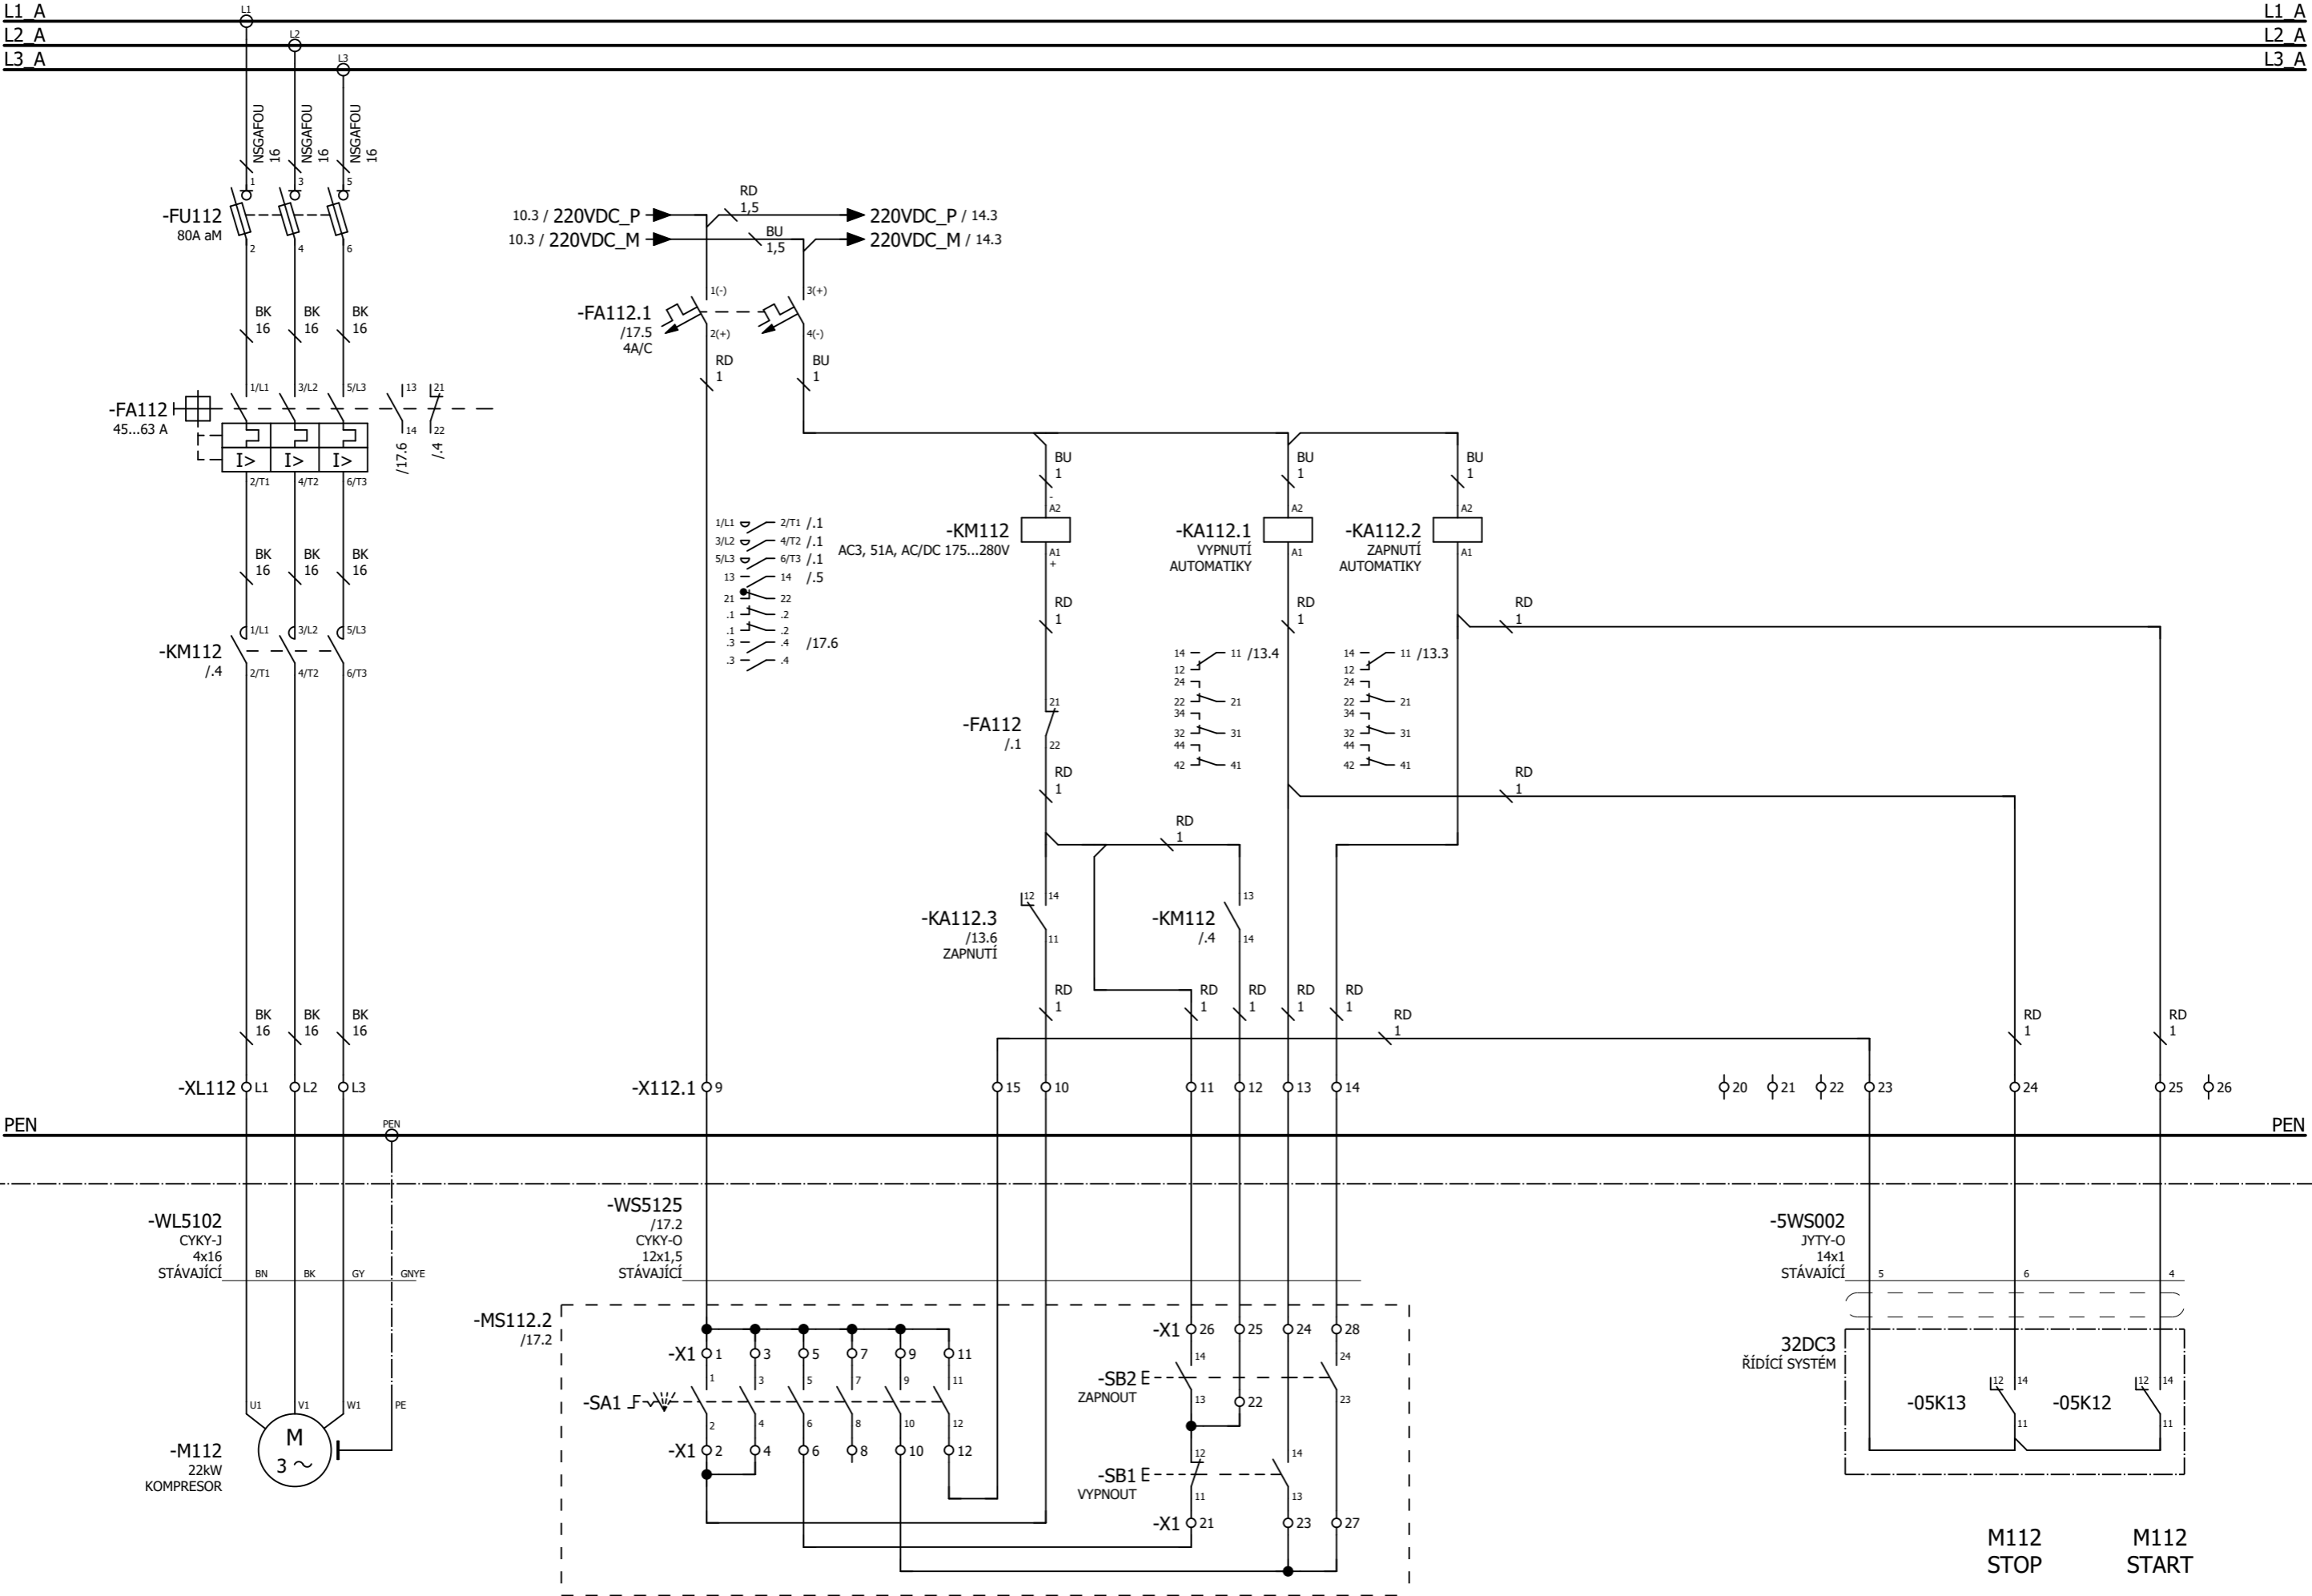



ROZVADĚČ: RH1 / POLE_1A

TECHNOLOGIE

				Datum	20.03.2024		HC Nechanice - rozvodna 0,4 kV – DPS	Název výkresu: Kompresor M112	Číslo dokumentu: 4-EL24031-06	= RH1
				Kreslil	Klein Pavel					+ POLE_1A
				Kontroloval	Vosmek Petr					List
				Schválil	Šotola Jaroslav					12
	0	01/2025	Klein							Listů
Změna	Datum	Jméno	HIP	Pavel Klein			Projekt Elektro + MaR			98

L1 A	L1 A
L2 A	L2 A
L3 A	L3 A

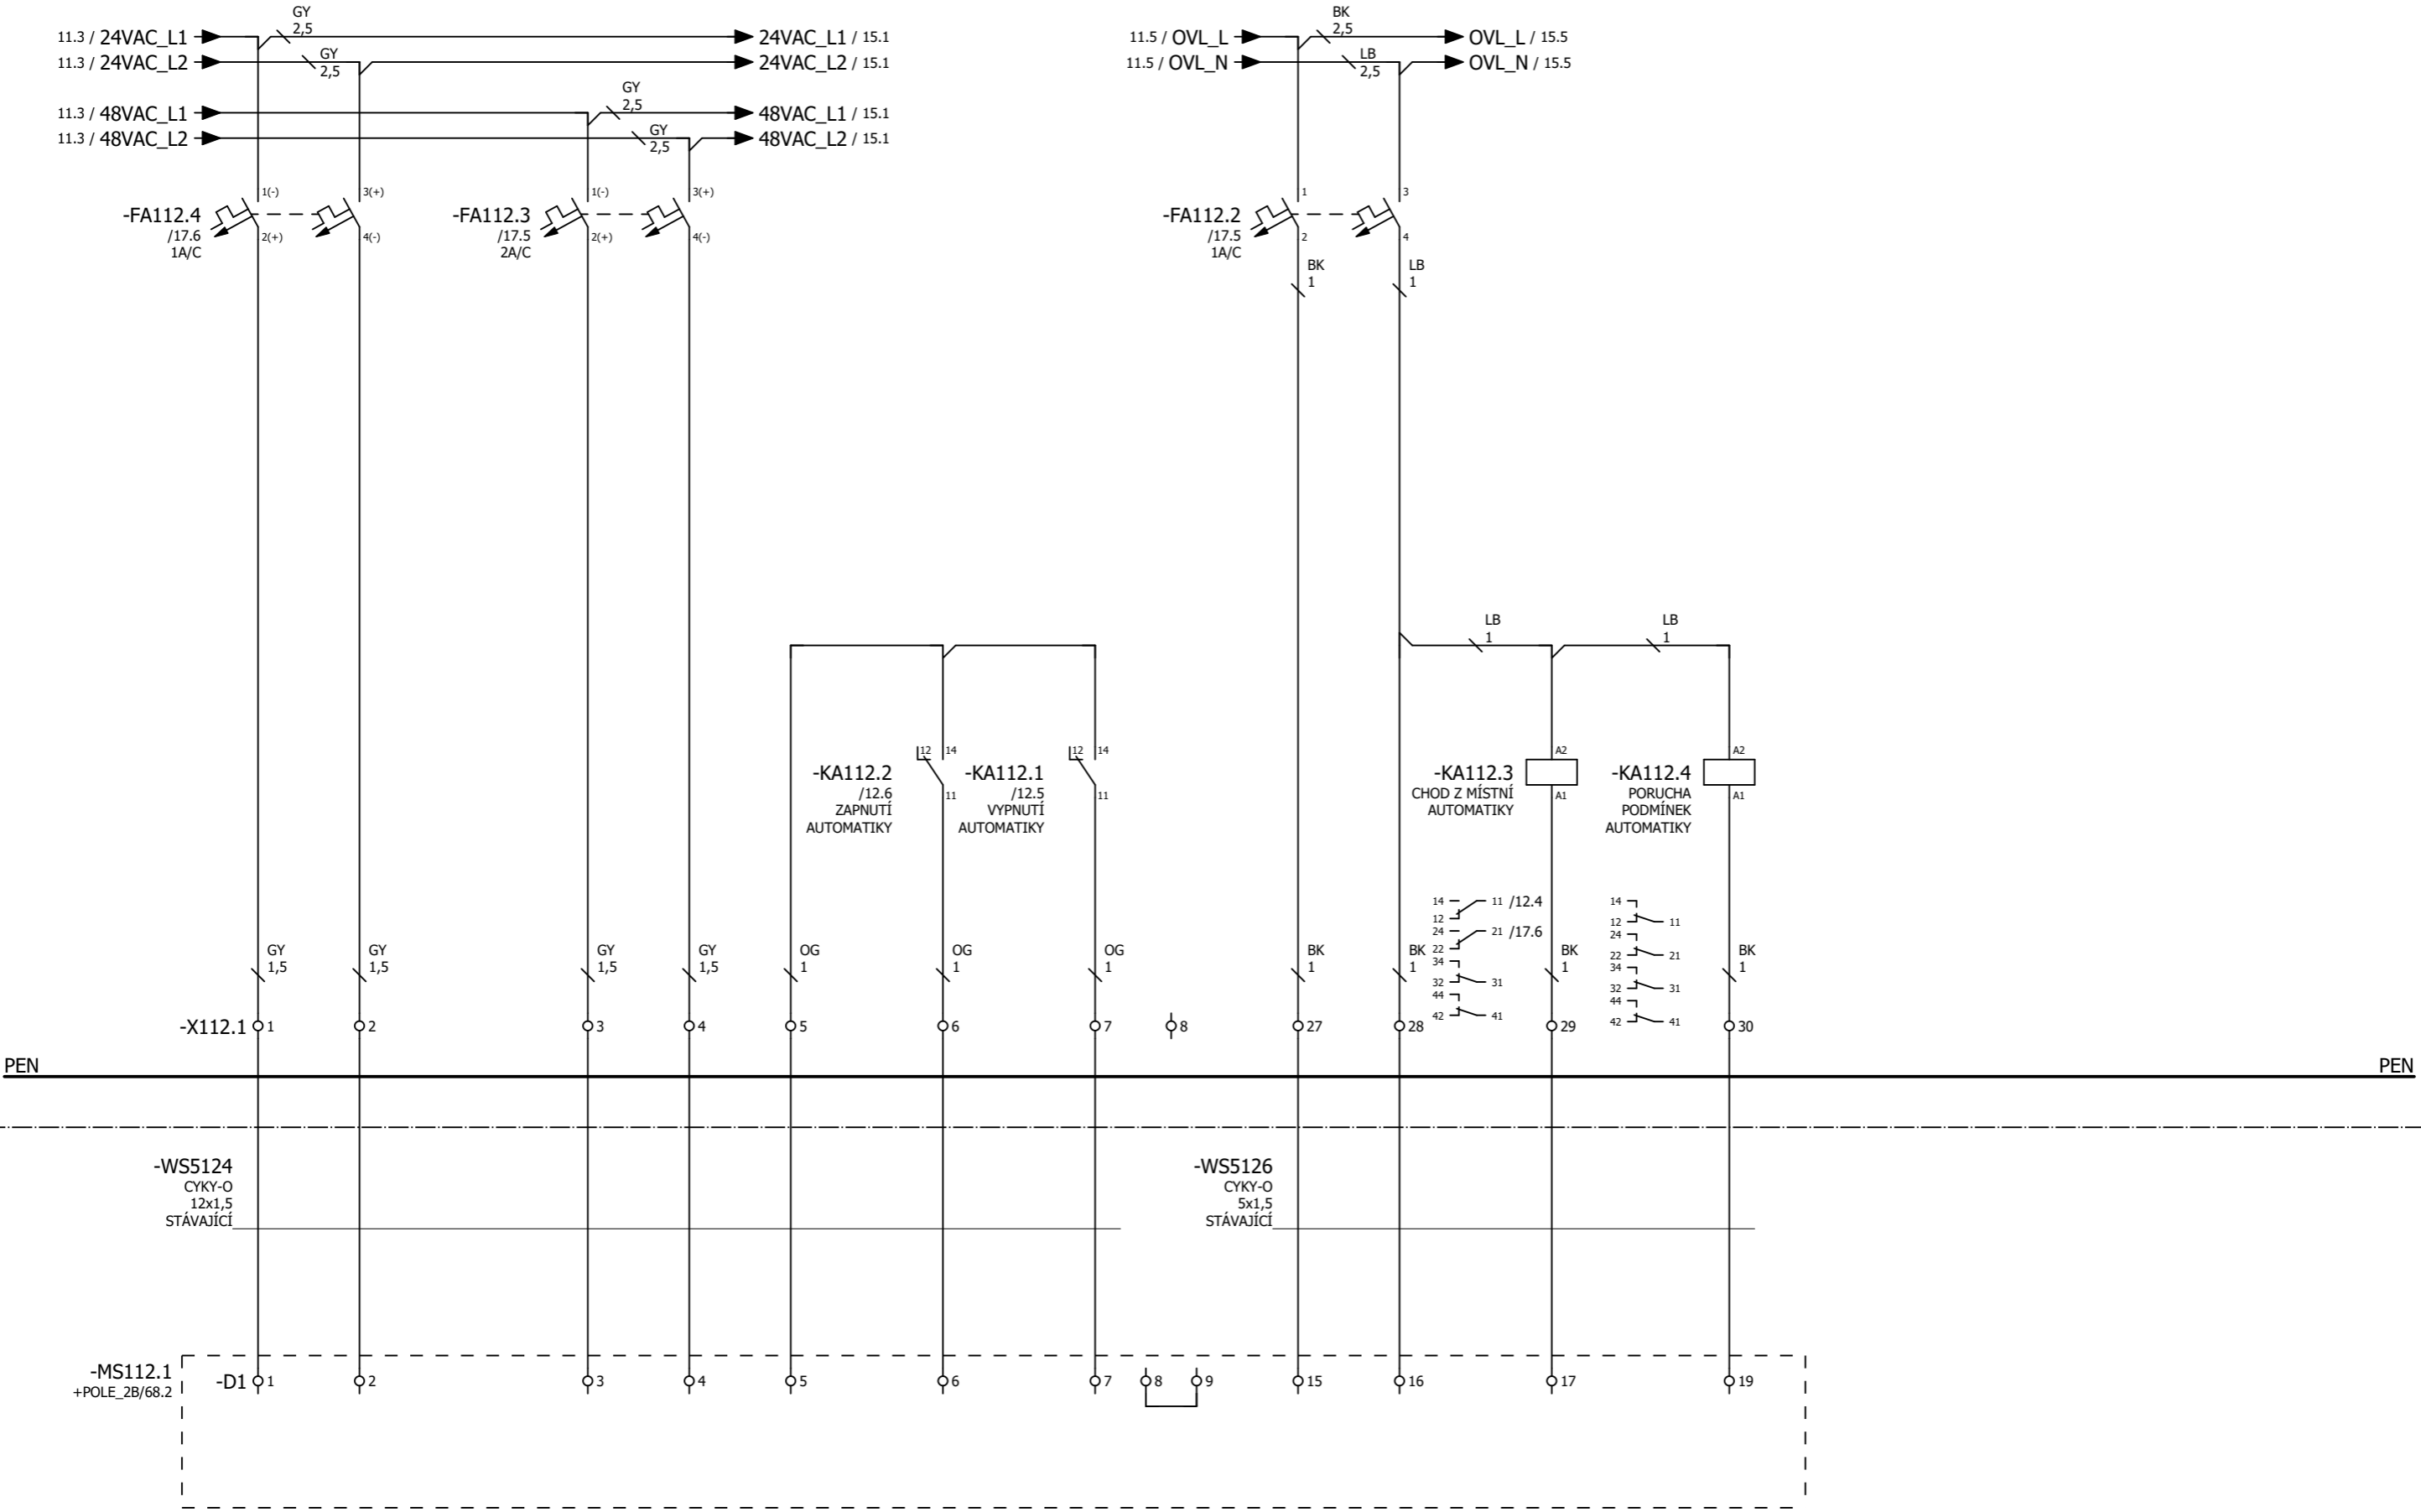


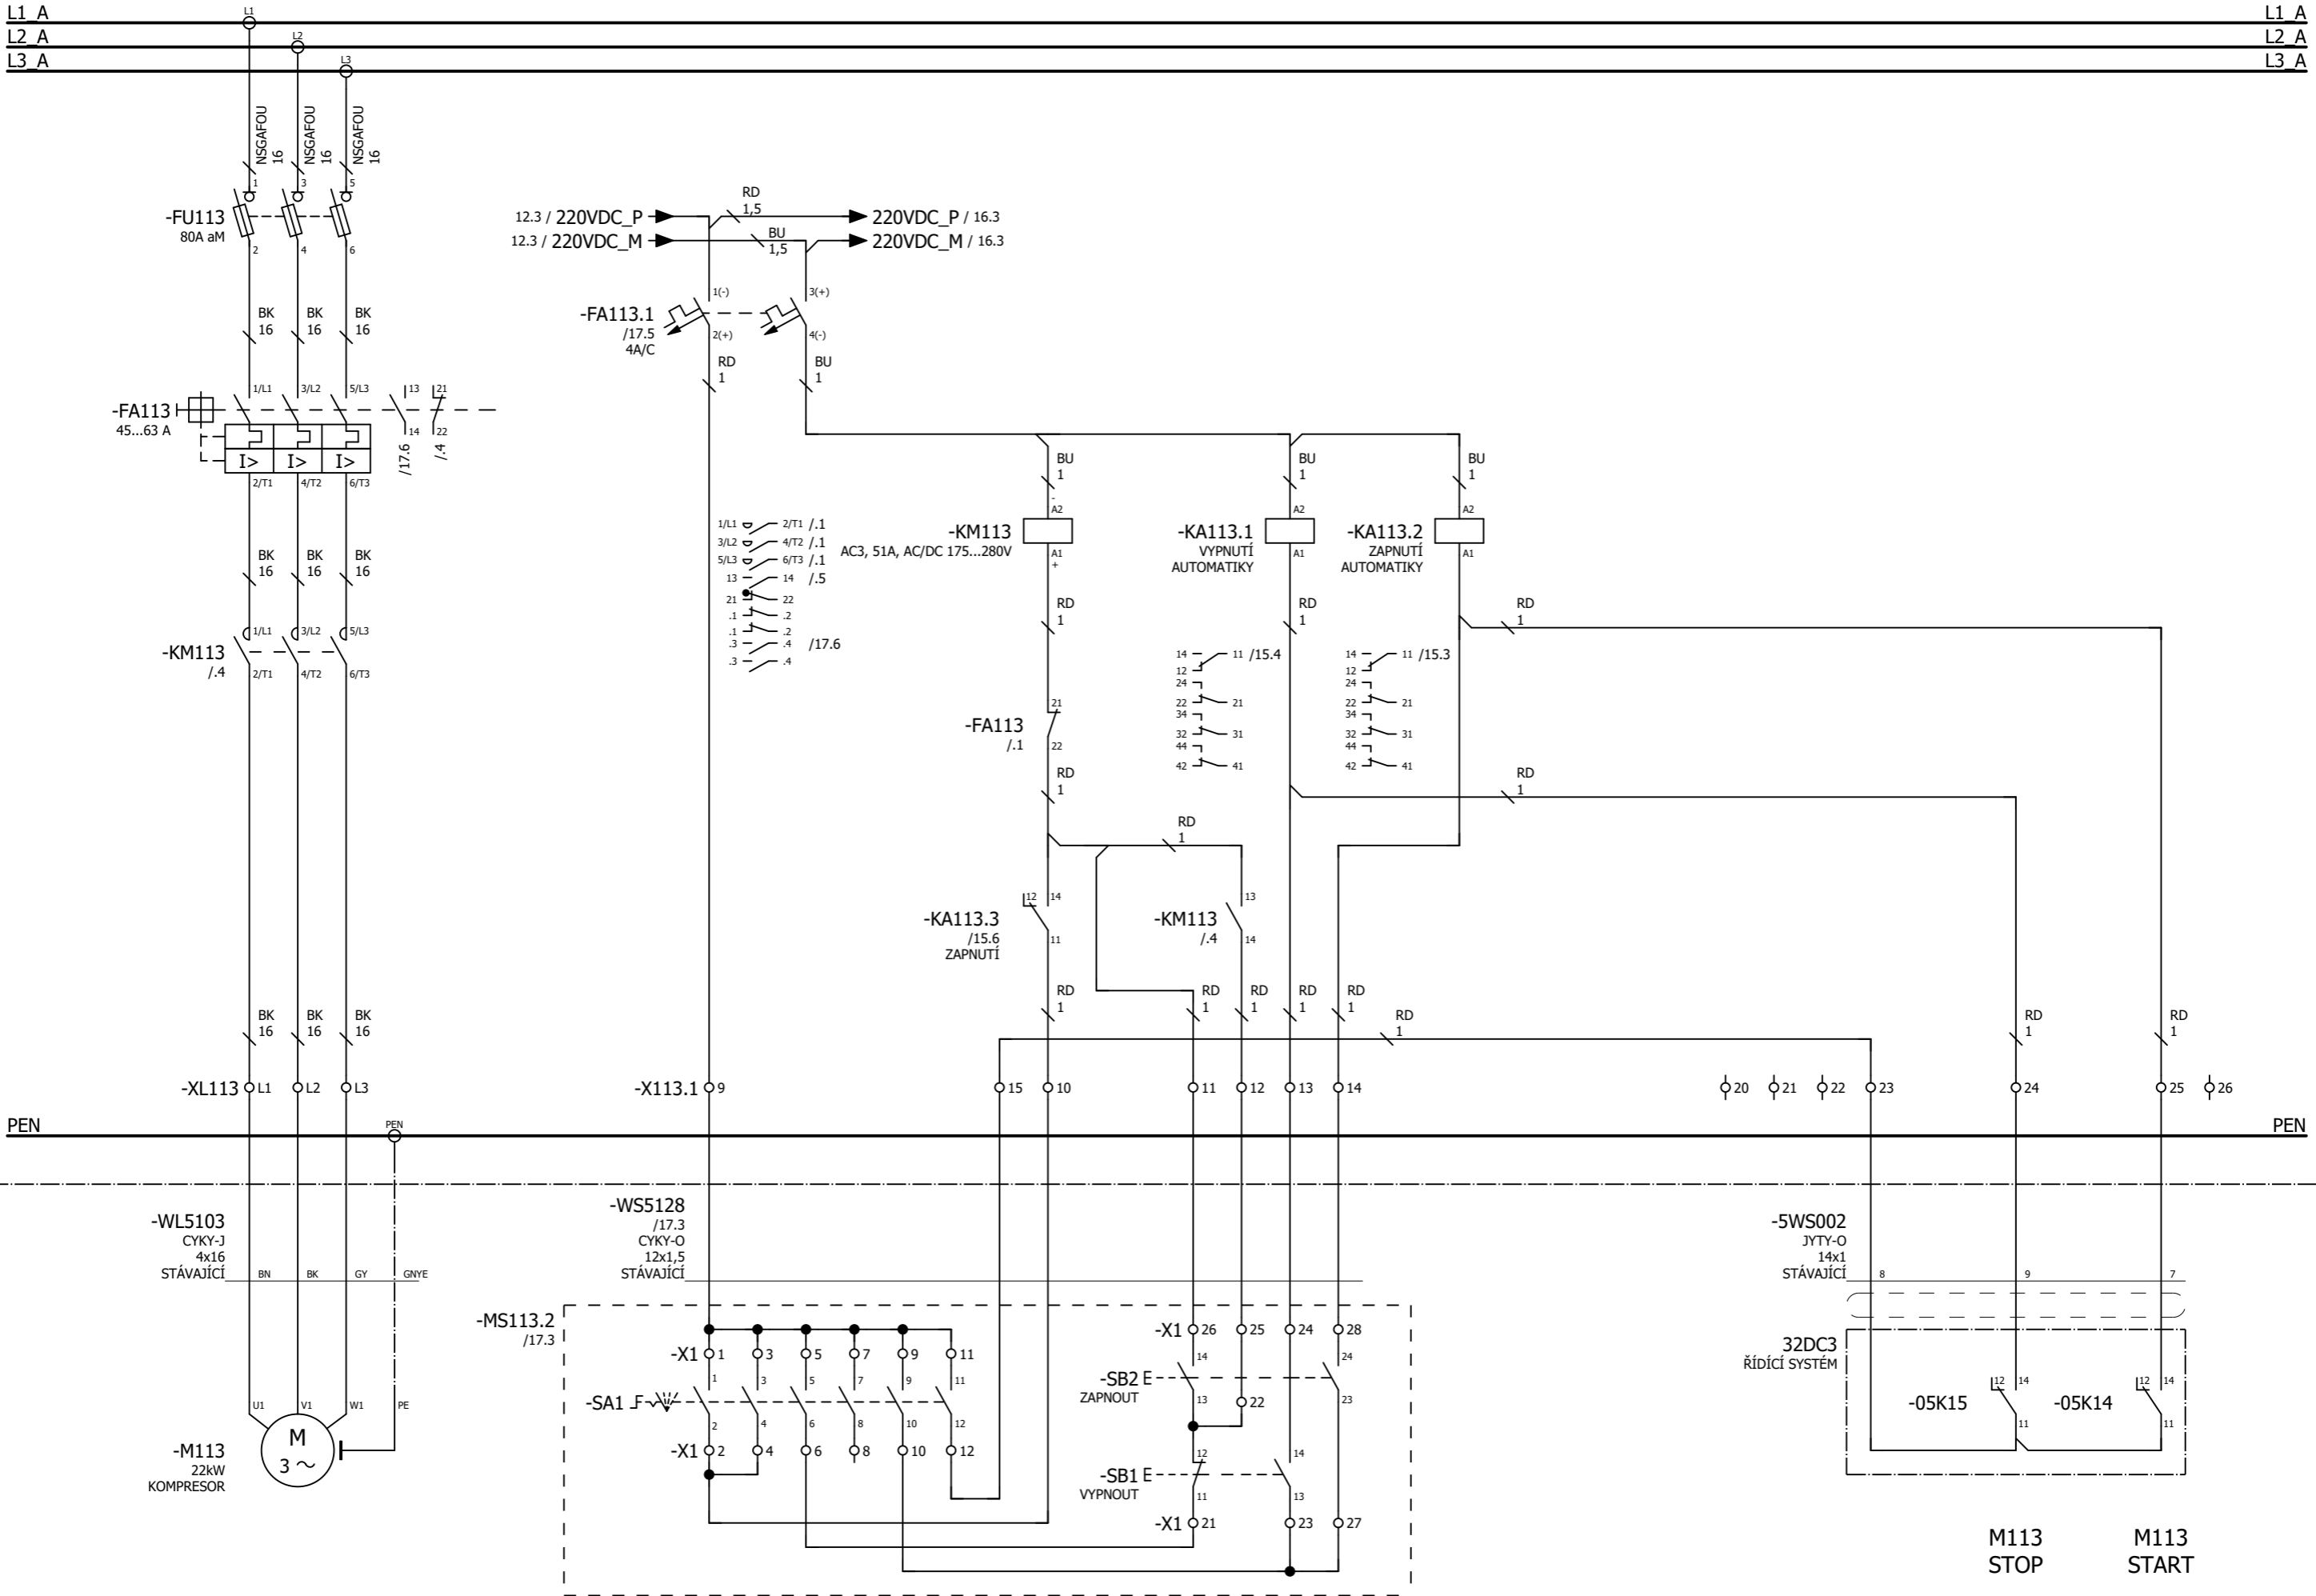

1315


				Datum	20.03.2024		HC Nechanice - rozvodna 0,4 kV – DPS	Název výkresu: Kompresor M113	= RH1	
				Kreslil	Klein Pavel				+ POLE_1A	
				Kontroloval	Vosmek Petr				List 14	
				Schválil	Šotola Jaroslav				Listů 98	
	0	01/2025	Klein							
Změna	Datum	Jméno	HIP	Pavel Klein		Projekt Elektro + MaR	Číslo dokumentu:	4-EL24031-06		

L1 A	L1 A
L2 A	L2 A
L3 A	L3 A

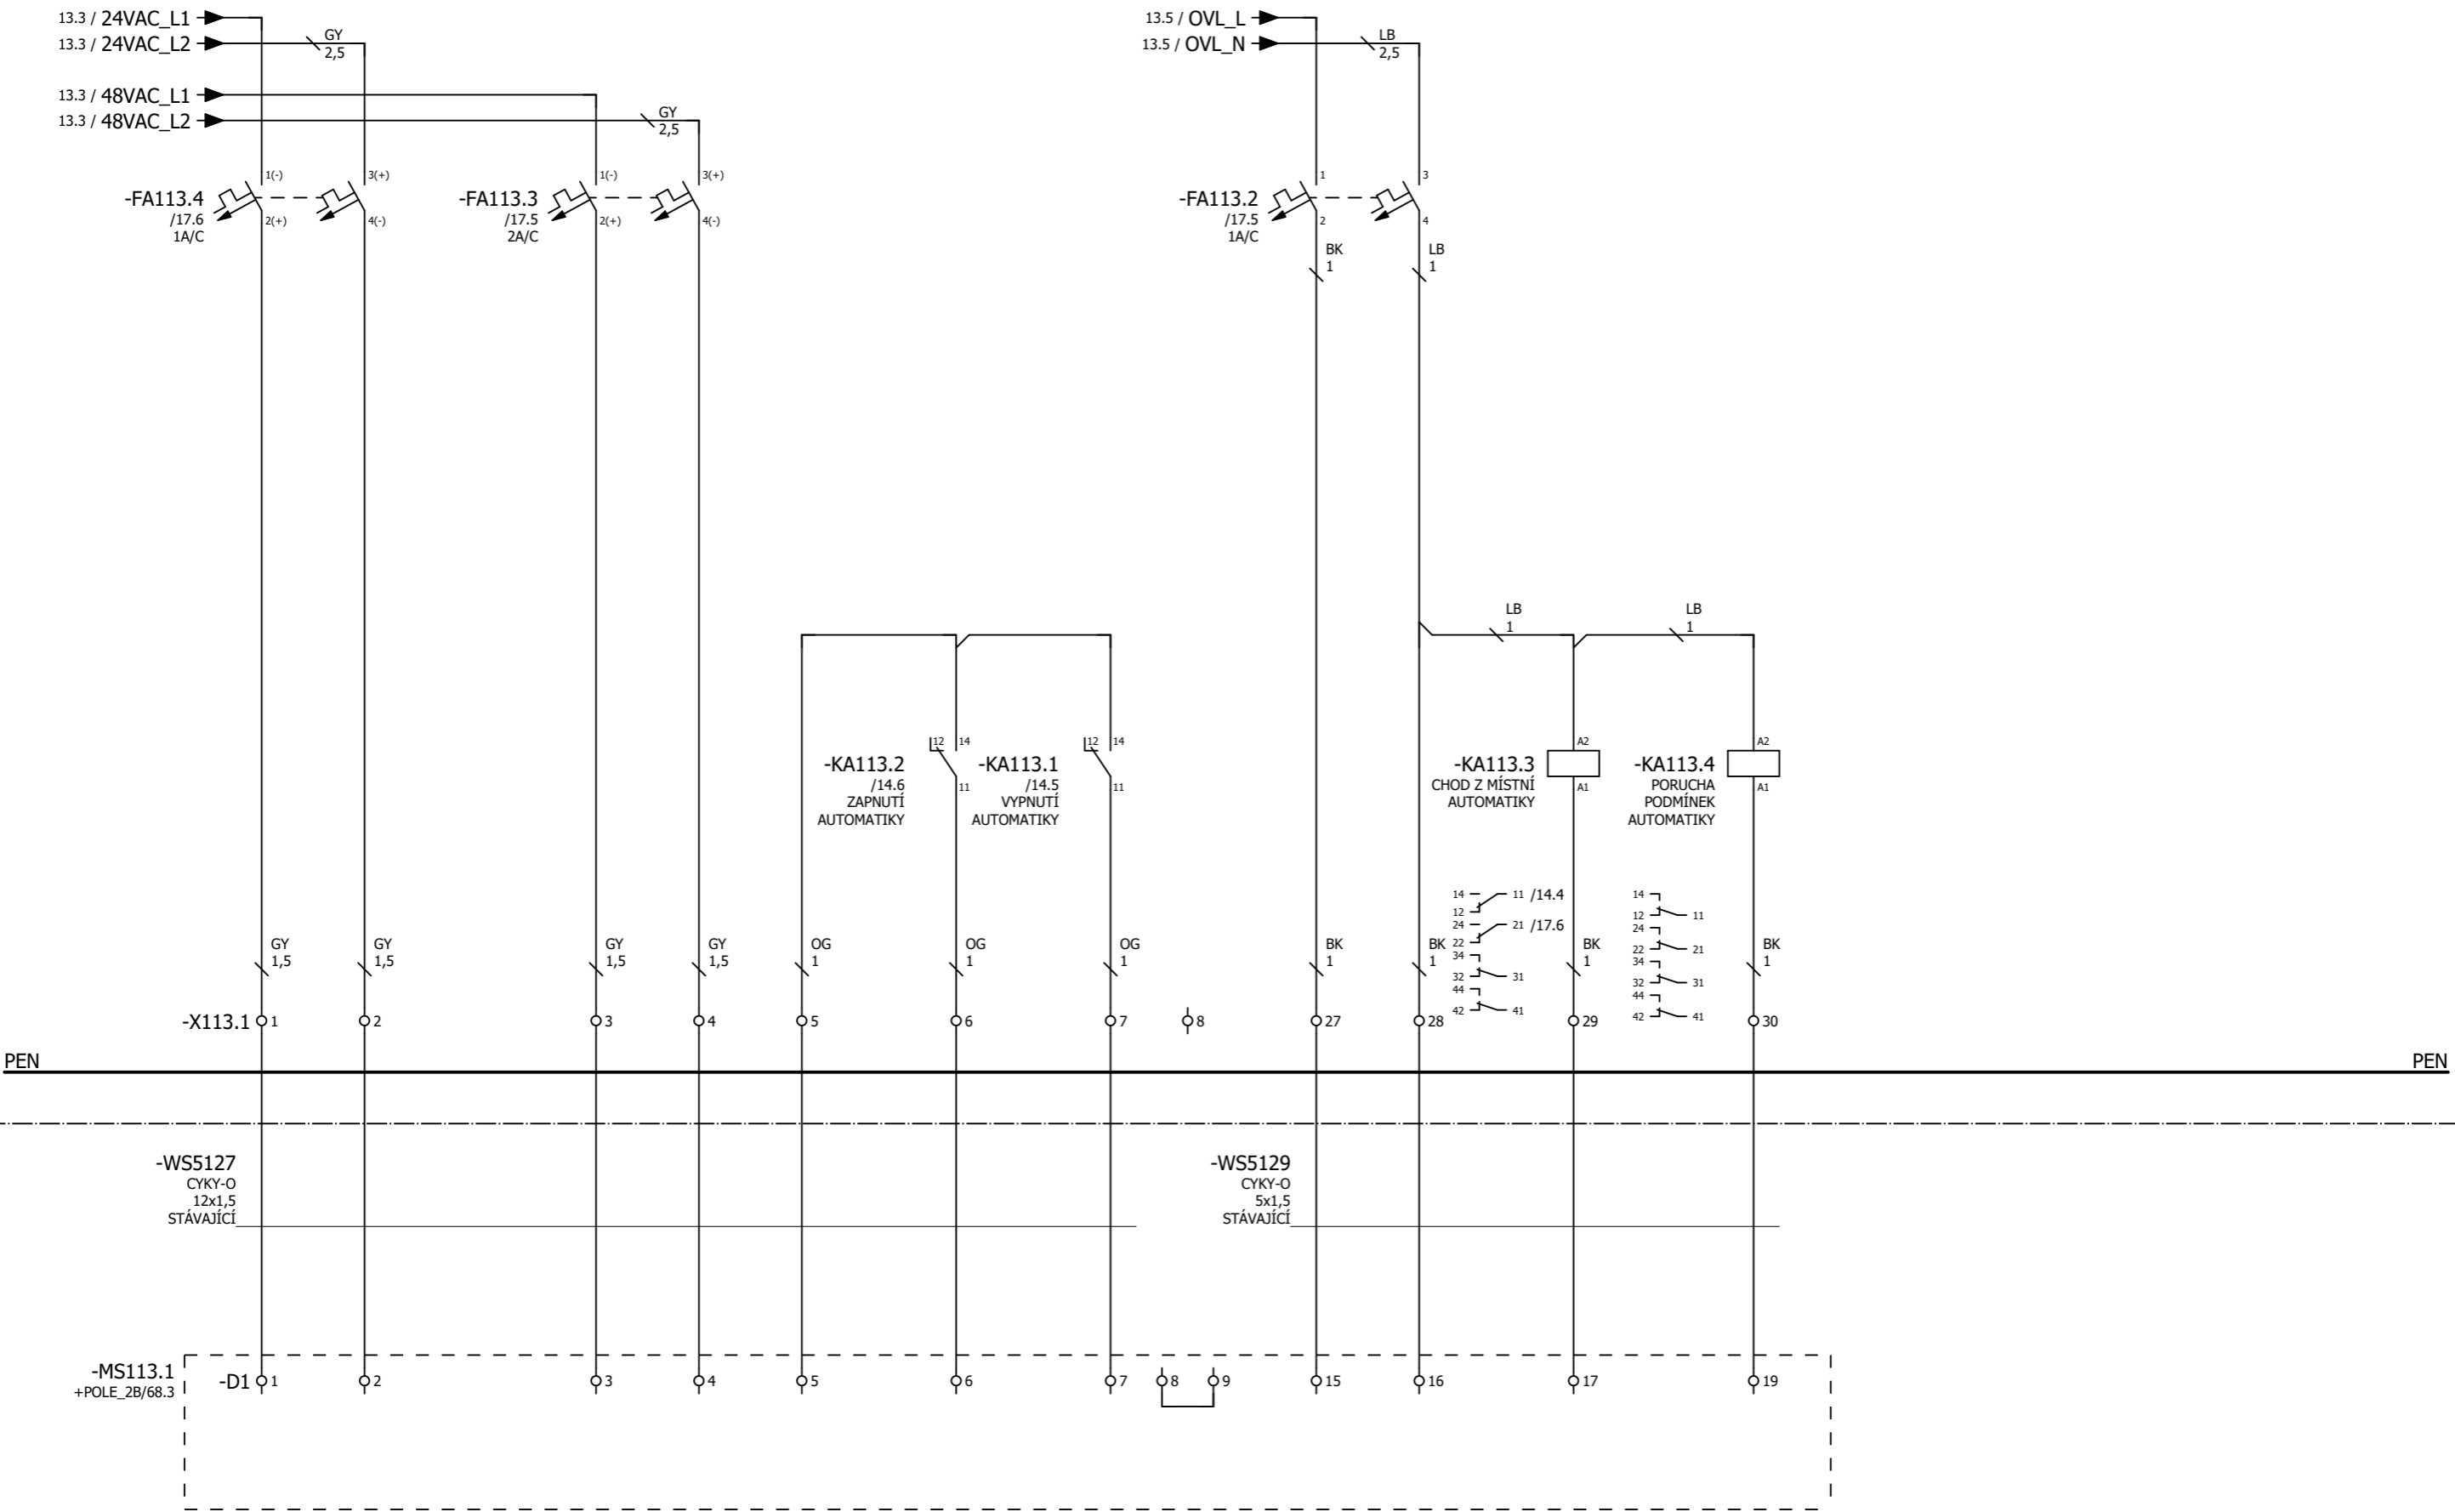

ROZVADĚČ: RH1 / POLE_1A

TECHNOLOGIE


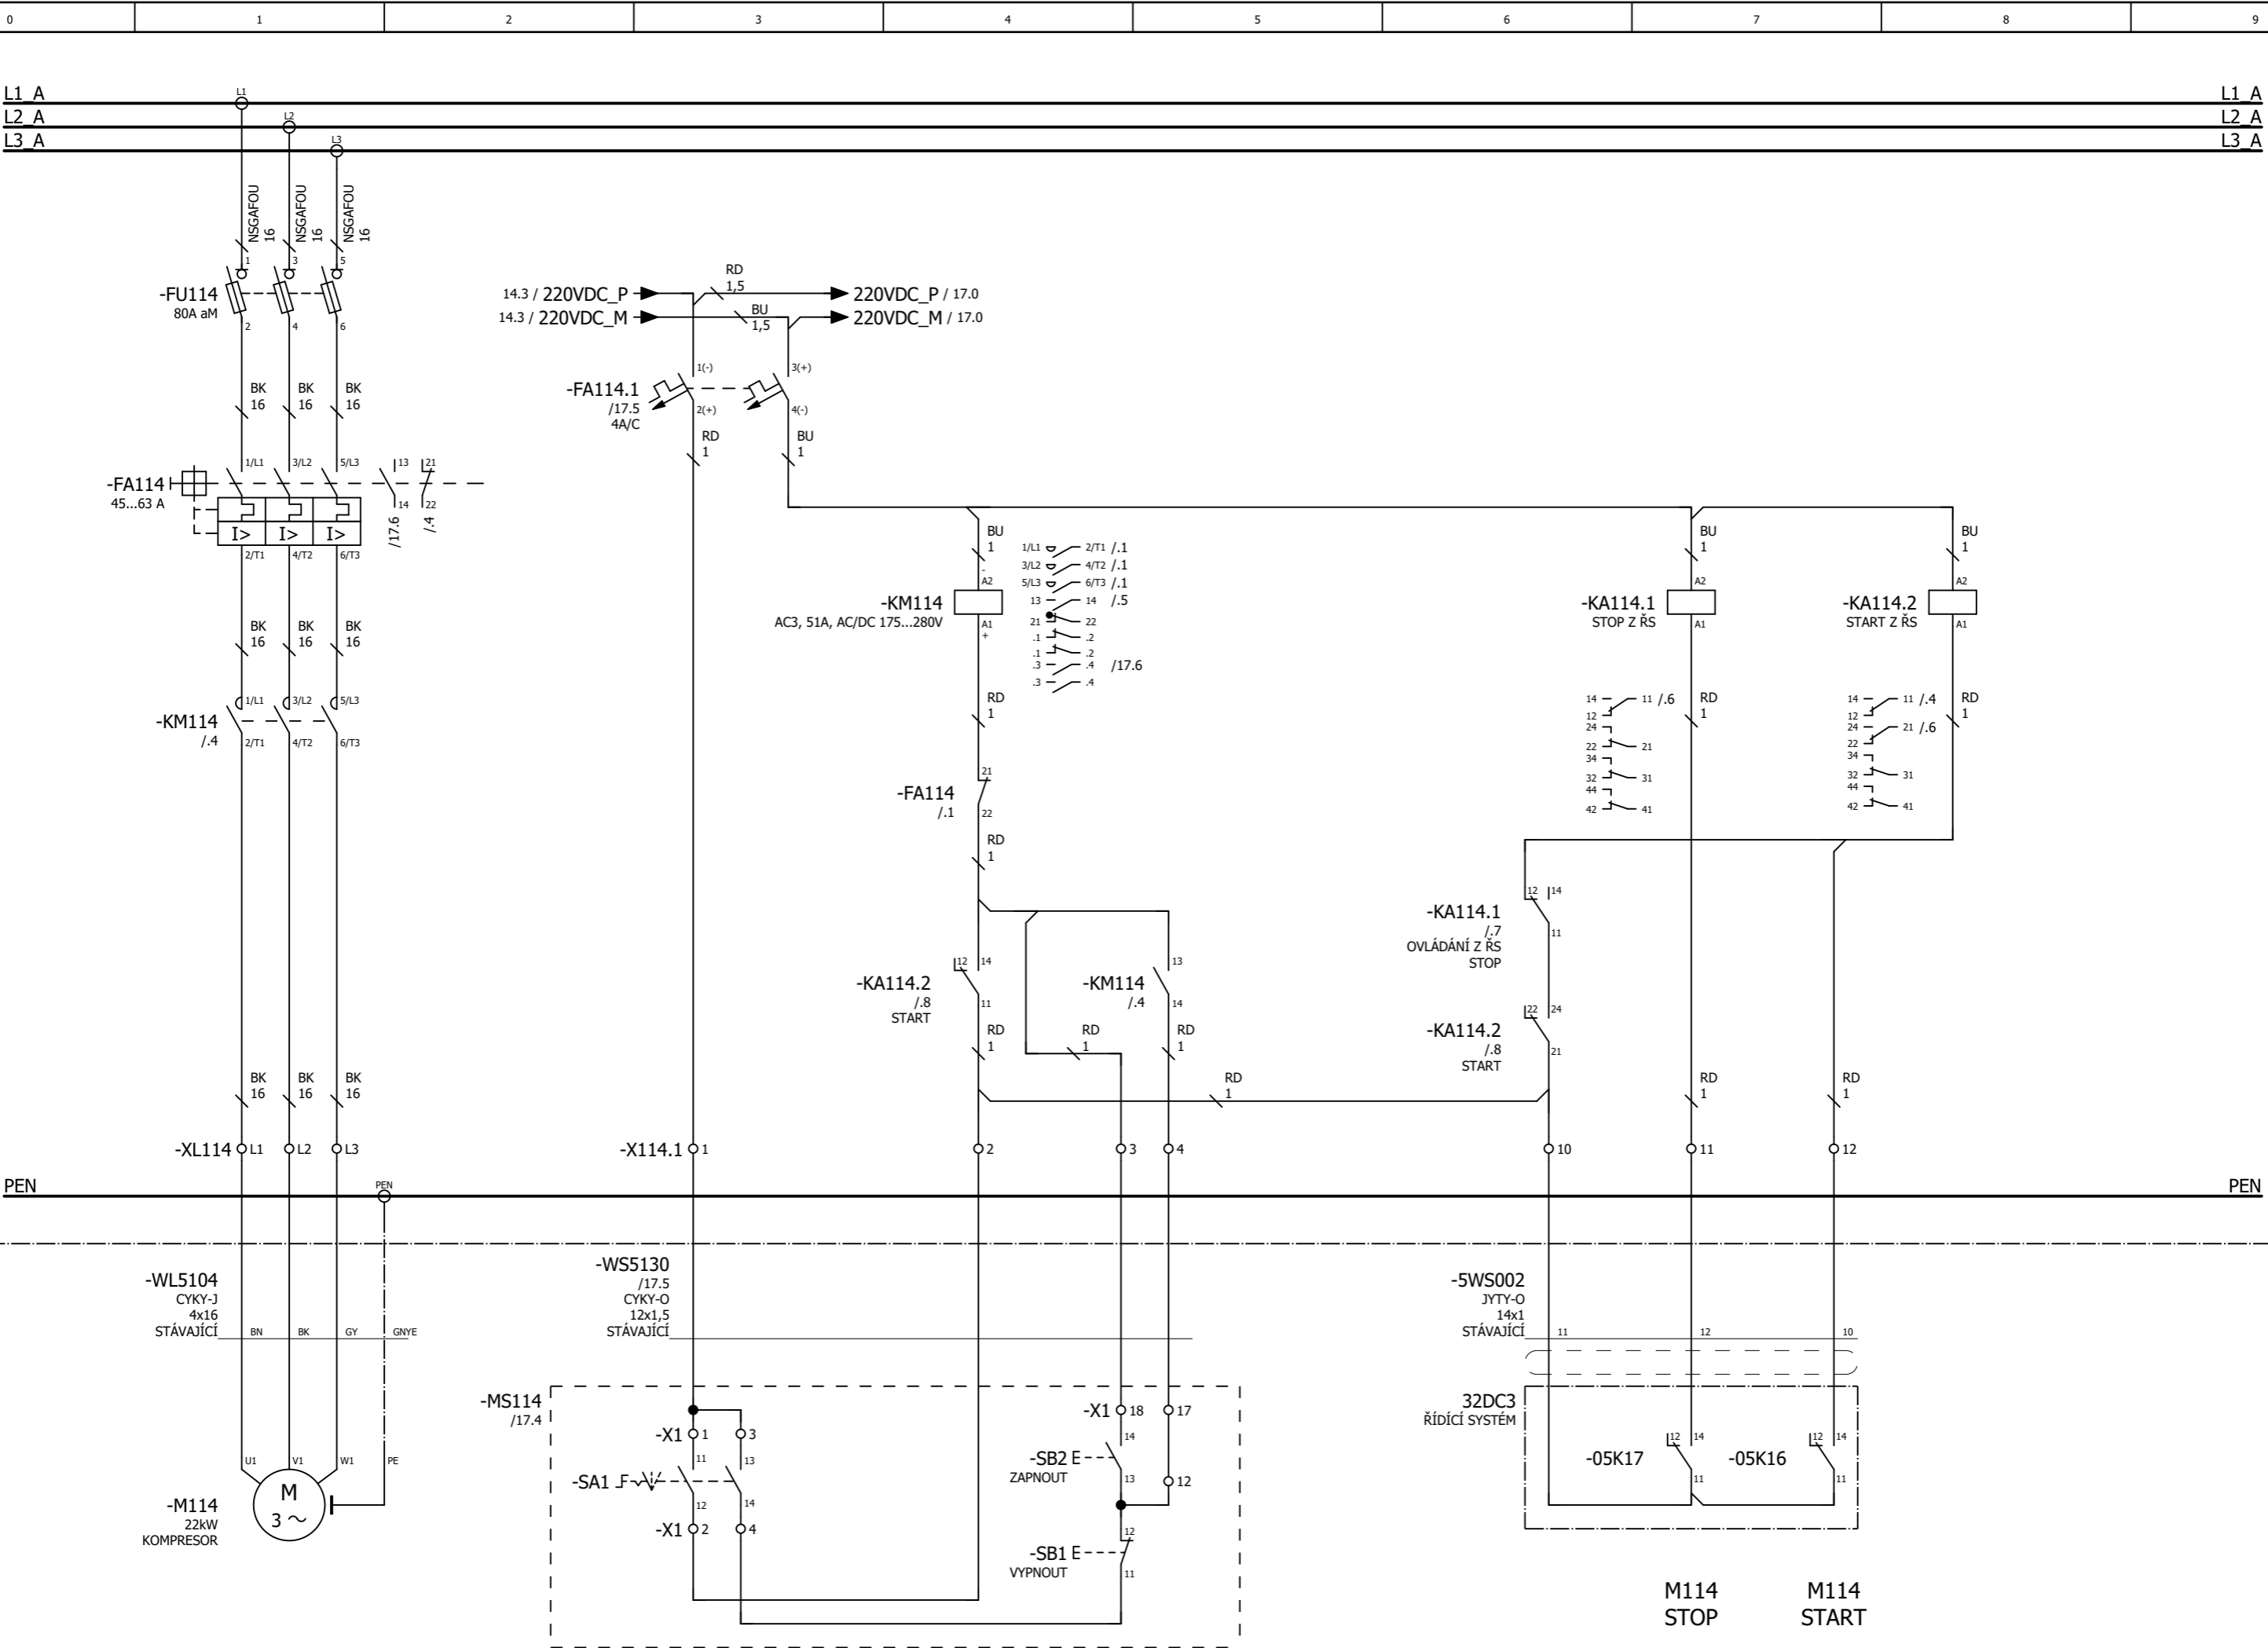



ROZVADĚČ: RH1 / POLE_1A

TECHNOLOGIE

				Datum	20.03.2024		HC Nechanice - rozvodna 0,4 kV – DPS	Název výkresu: Kompresor M114	= RH1	
				Kreslil	Klein Pavel				+ POLE_1A	
				Kontroloval	Vosmek Petr				List 16	
				Schválil	Šotola Jaroslav				Listů 98	
	0	01/2025	Klein							
Změna	Datum	Jméno	HIP	Pavel Klein		Projekt Elektro + MaR	Číslo dokumentu:	4-EL24031-06		




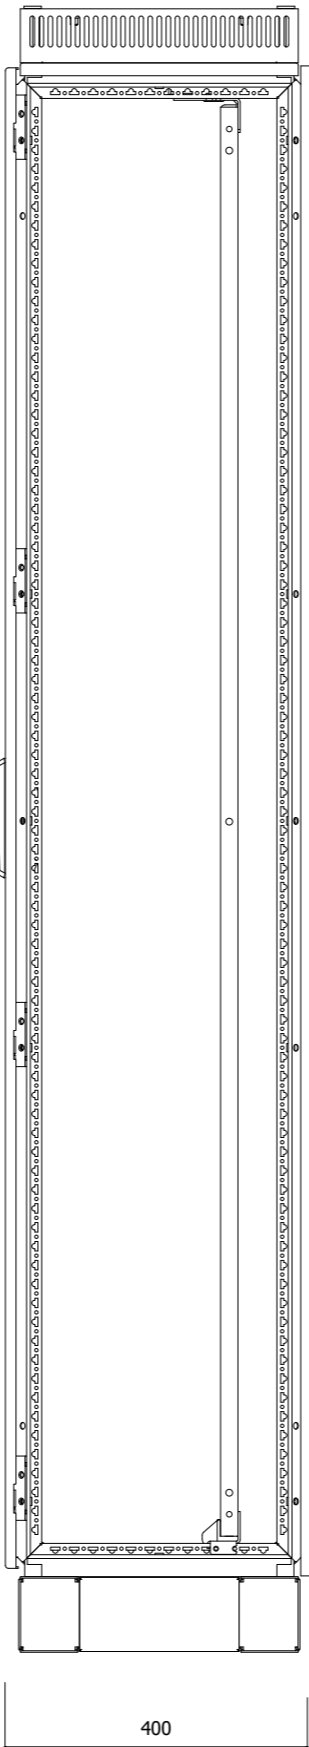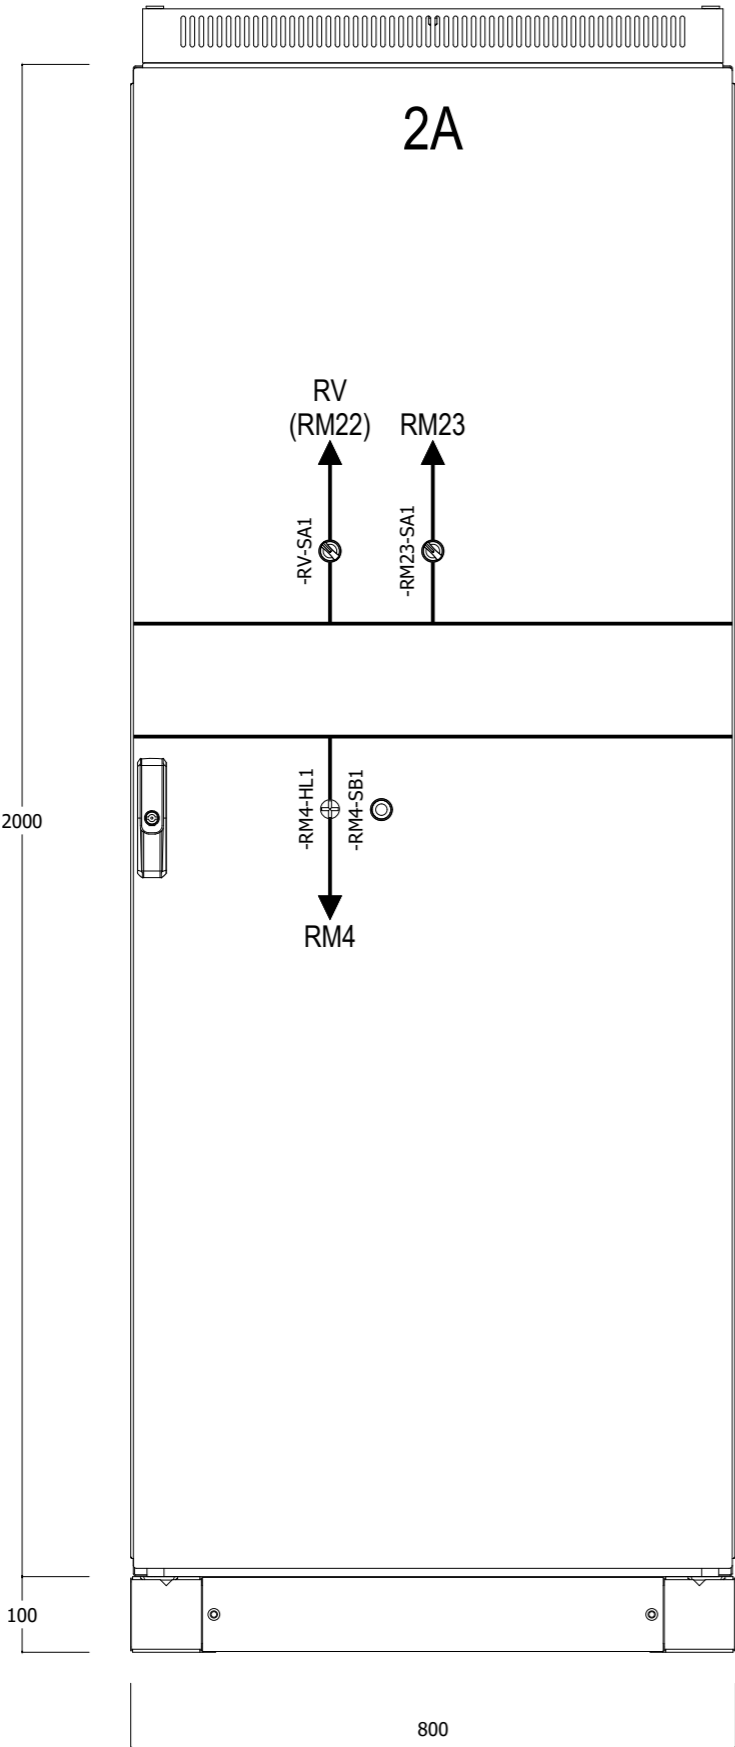

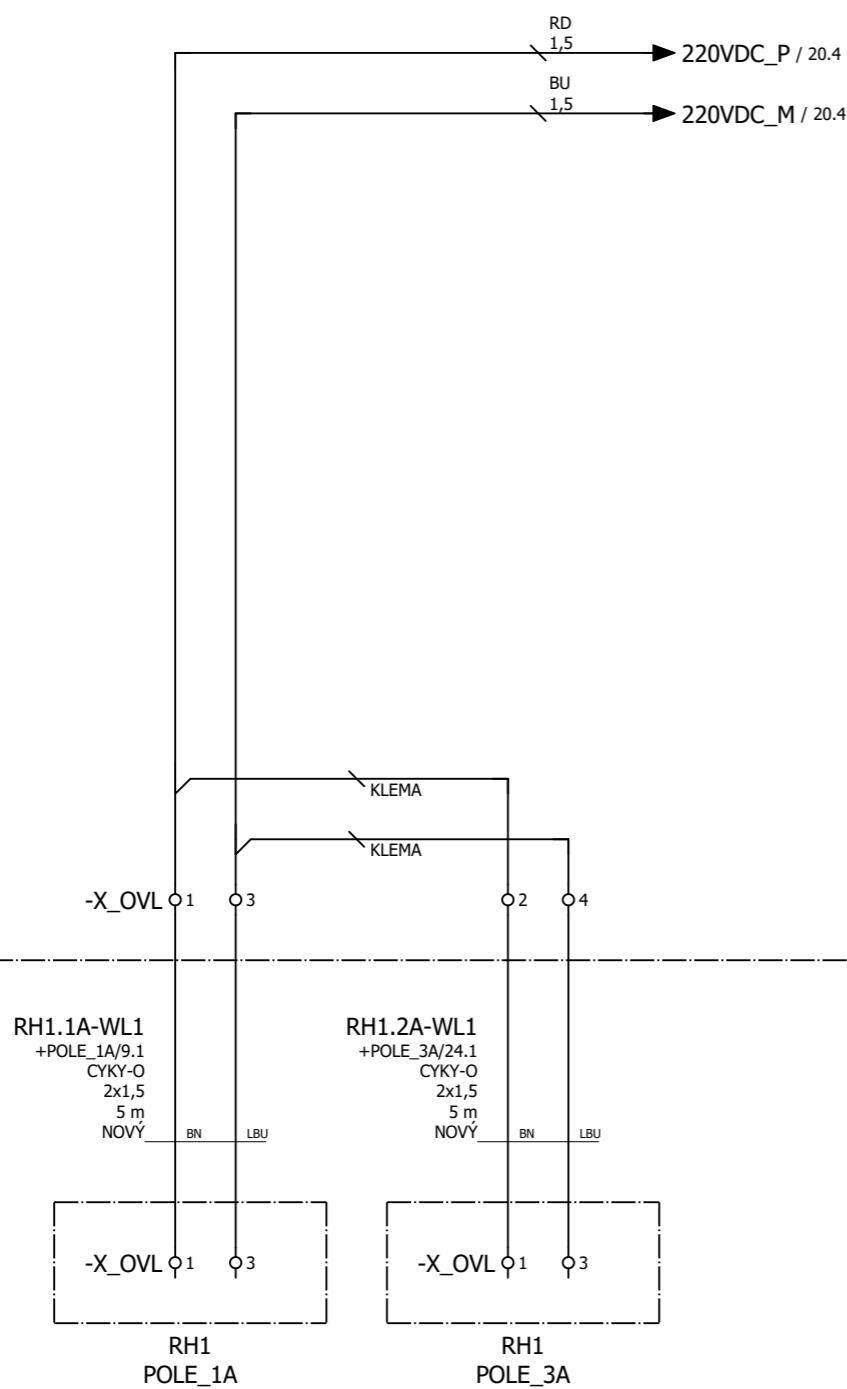


ROZVADĚČ: RH1 / POLE_2A

TECHNOLOGIE

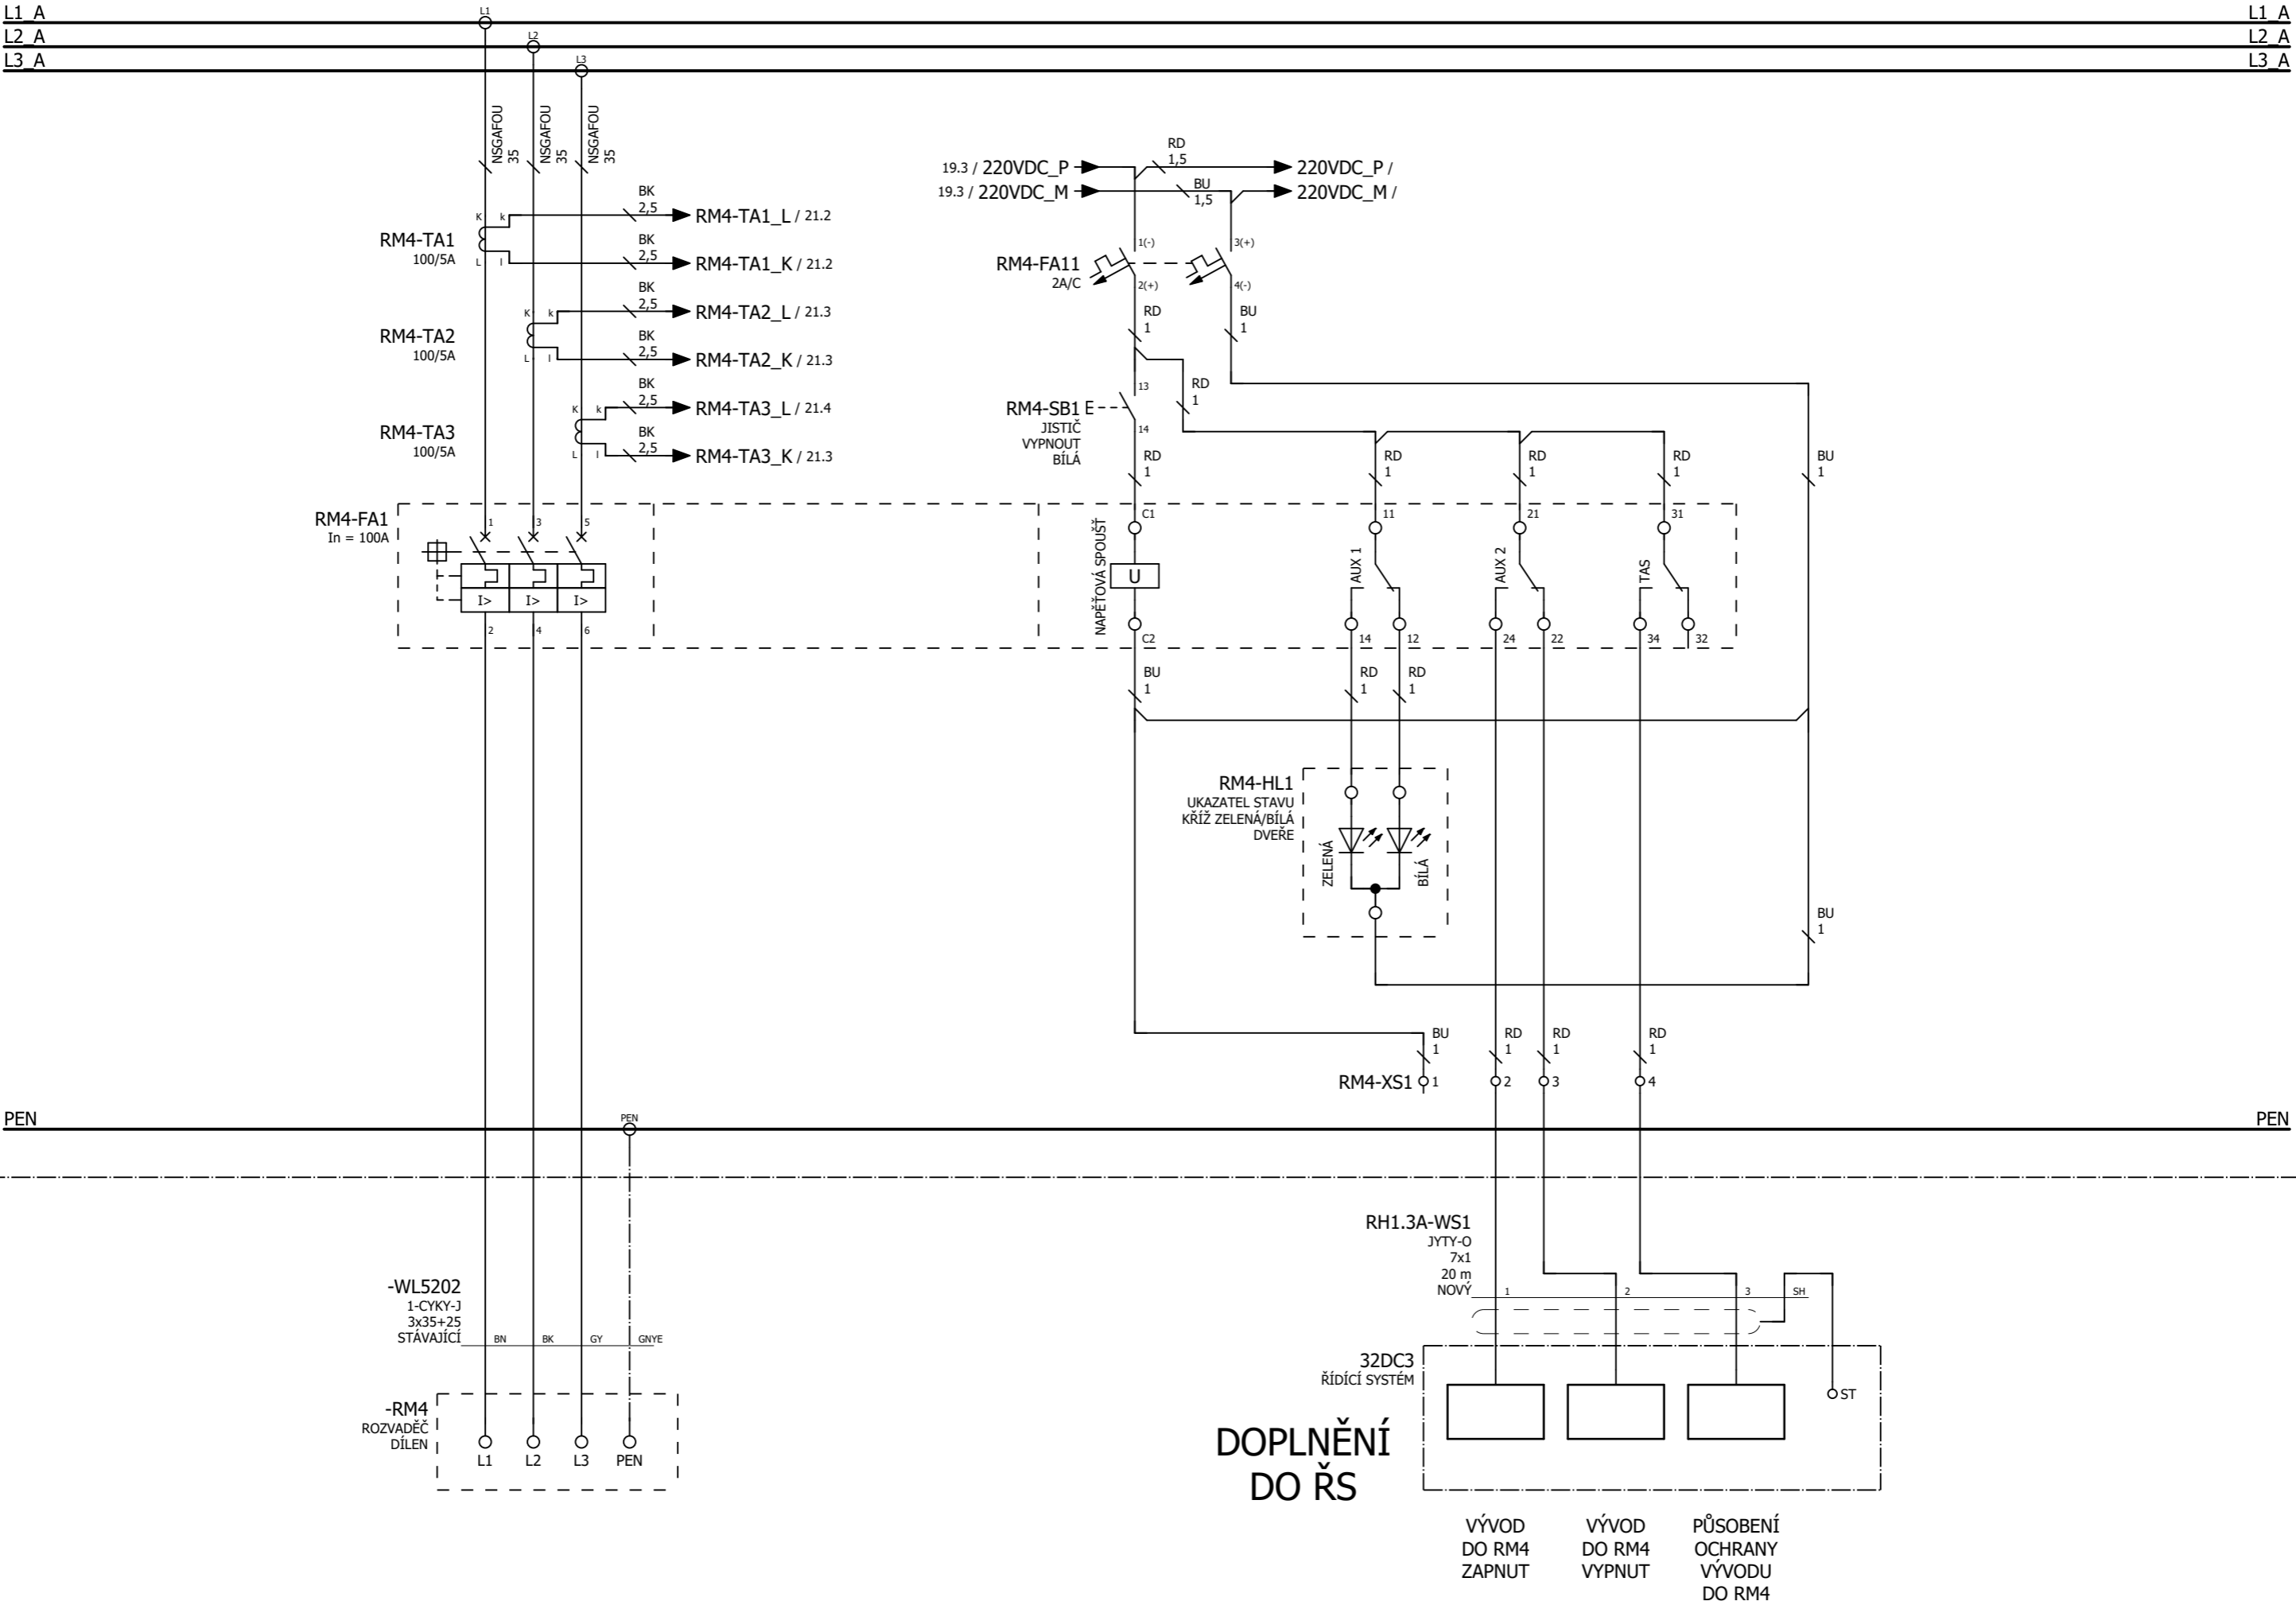


ROZVADĚČ: RH1 / POLE_2A

TECHNOLOGIE

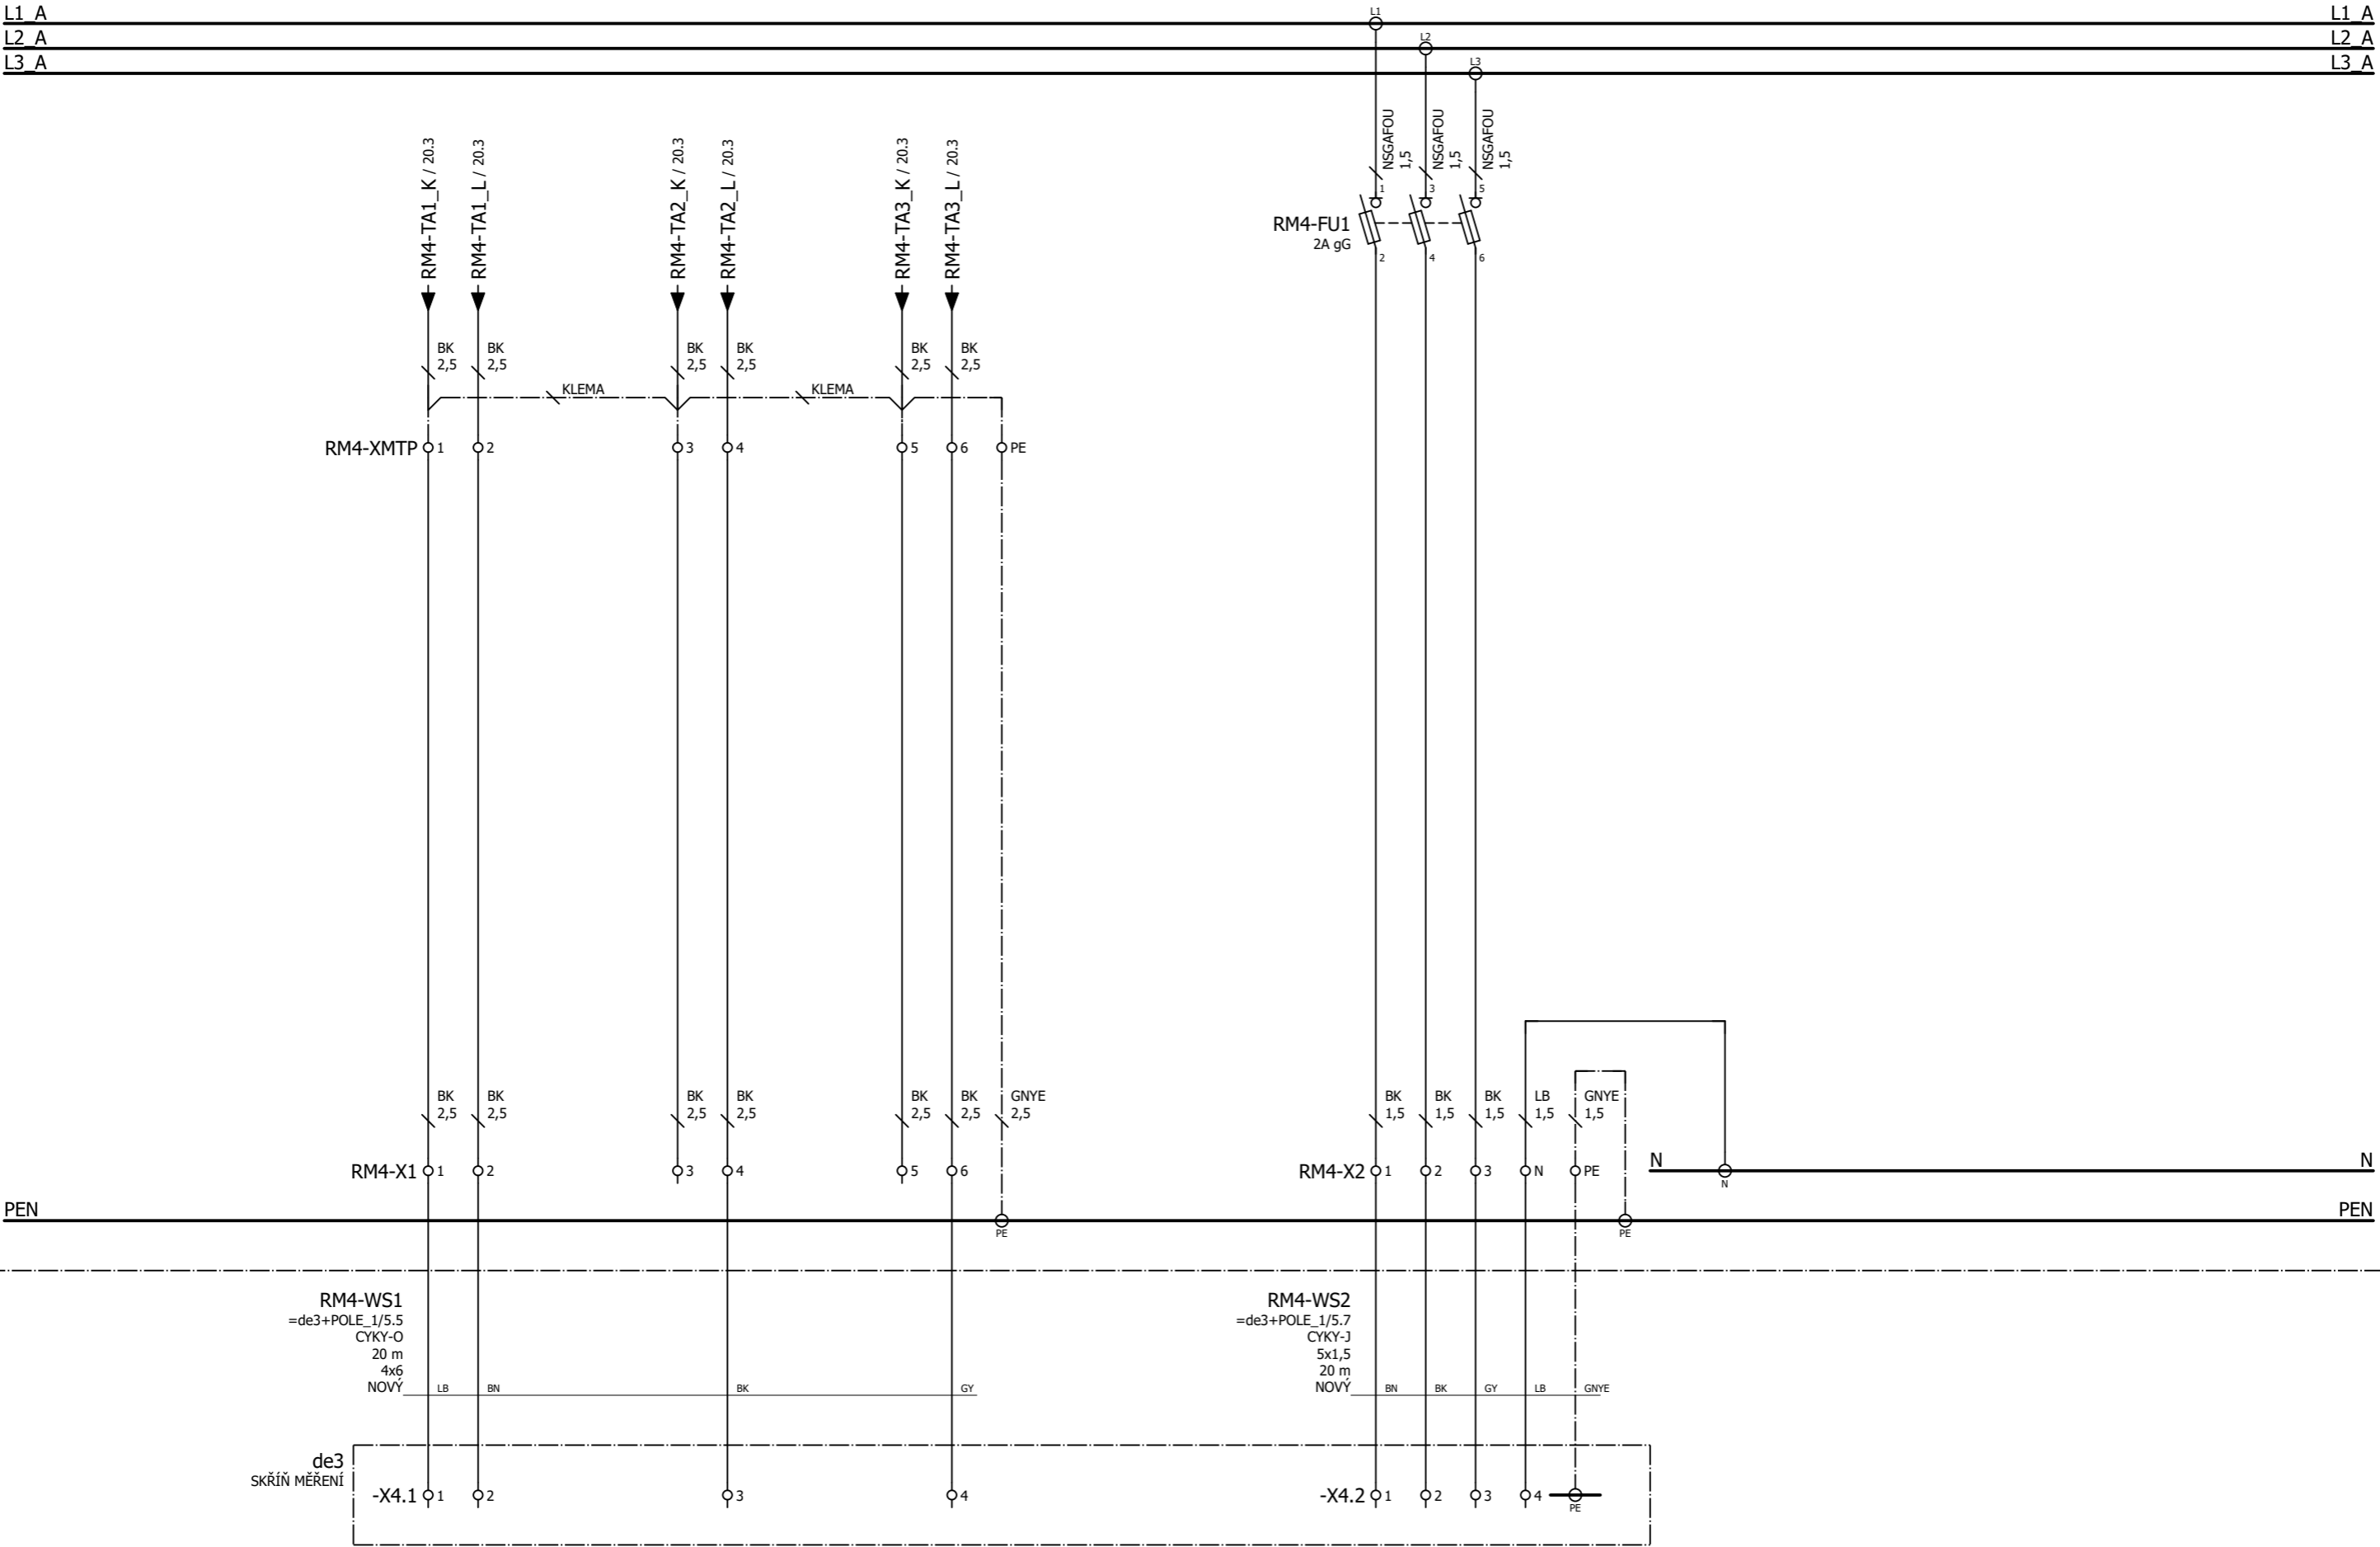


PEN

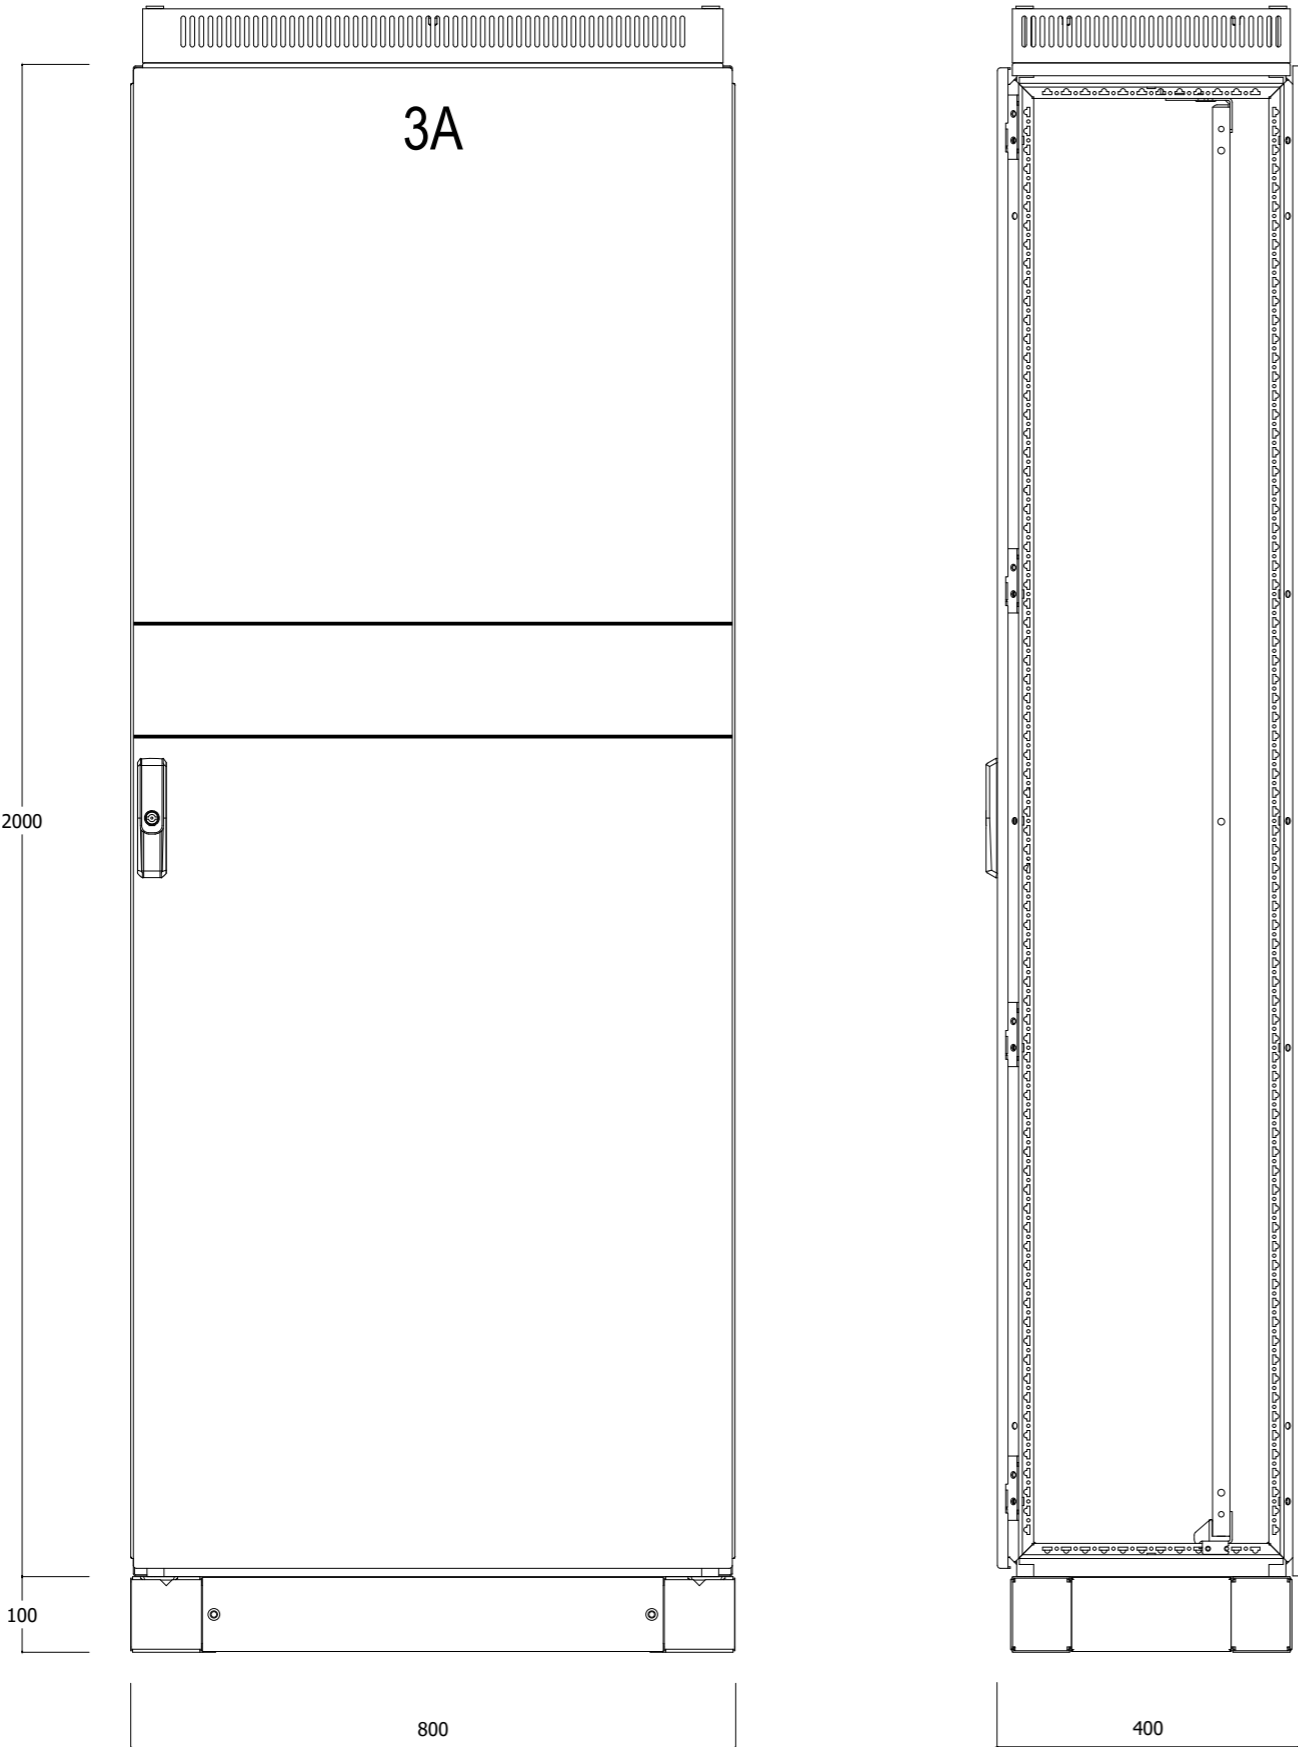

+POLE_2A/22

24

				Datum	20.03.2024
				Kreslil	Klein Pavel
				Kontroloval	Vosmek Petr
				Schválil	Šotola Jaroslav
	0	01/2025	Klein		
Změna	Datum	Jméno	HIP	Pavel Klein	



HC Nechranice - rozvodna
0,4 kV – DPS

Projekt Elektro + MaR

Název výkresu:

Čelní pohled

Číslo dokumentu:


4-EL24031-06

= RH1

+ POLE_3A


List 23

Listů 98

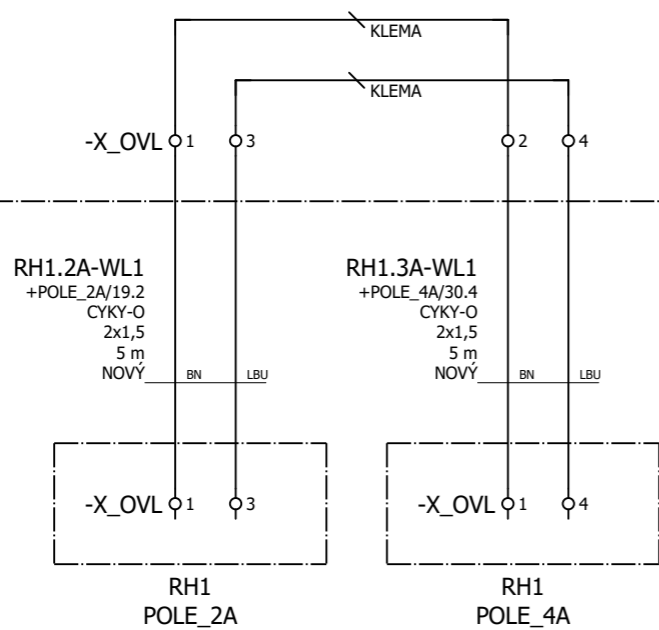


ROZVADĚČ: RH1 / POLE_3A

TECHNOLOGIE

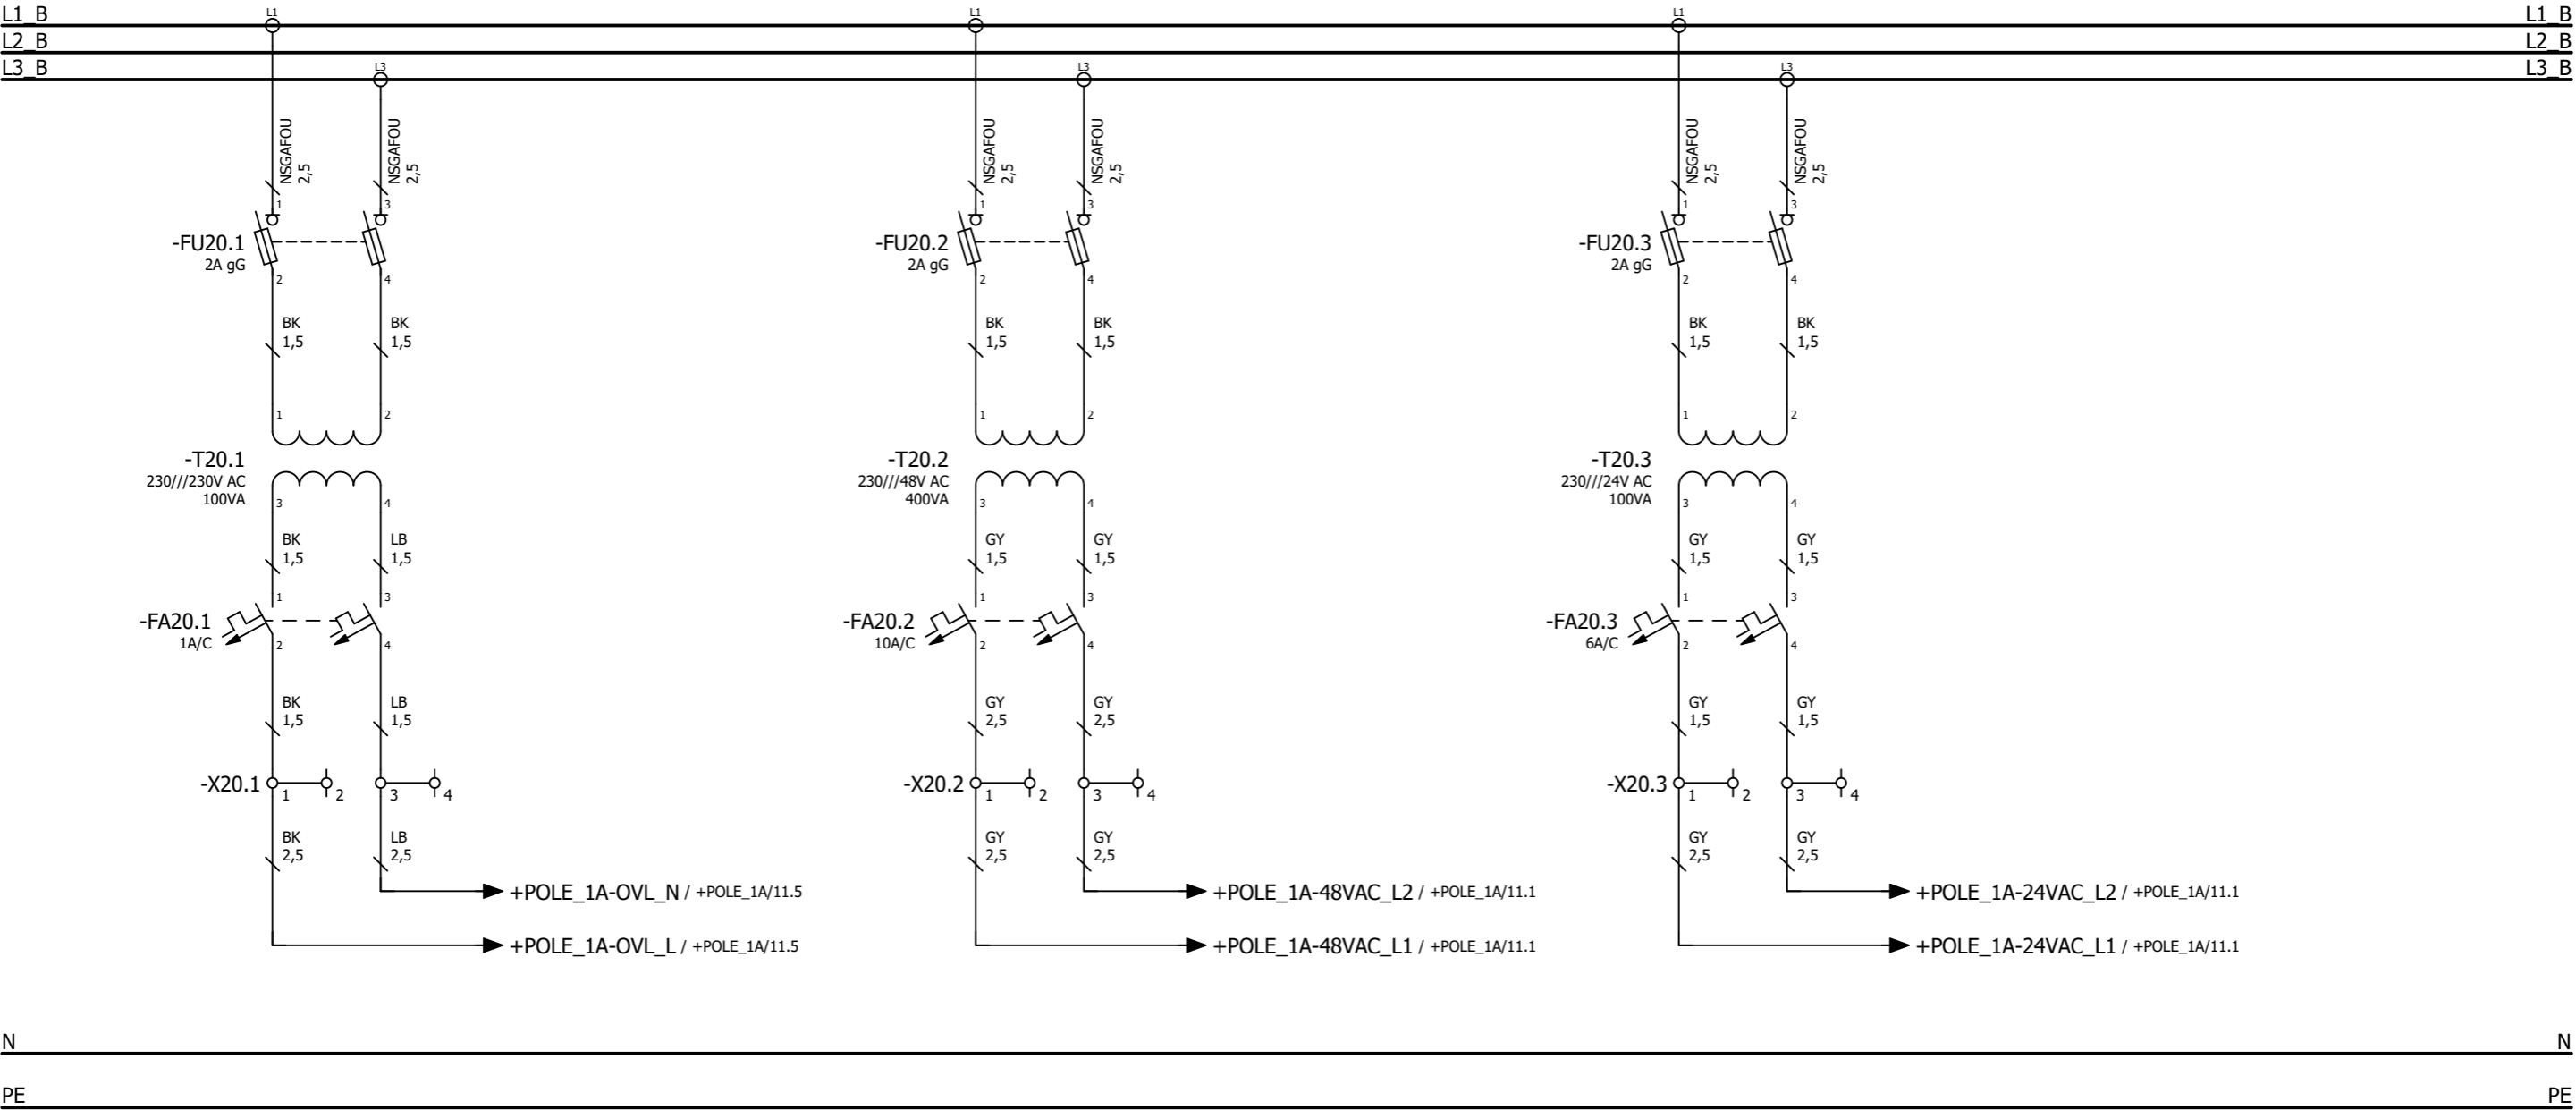



ROZVADĚČ: RH1 / POLE_3A

TECHNOLOGIE

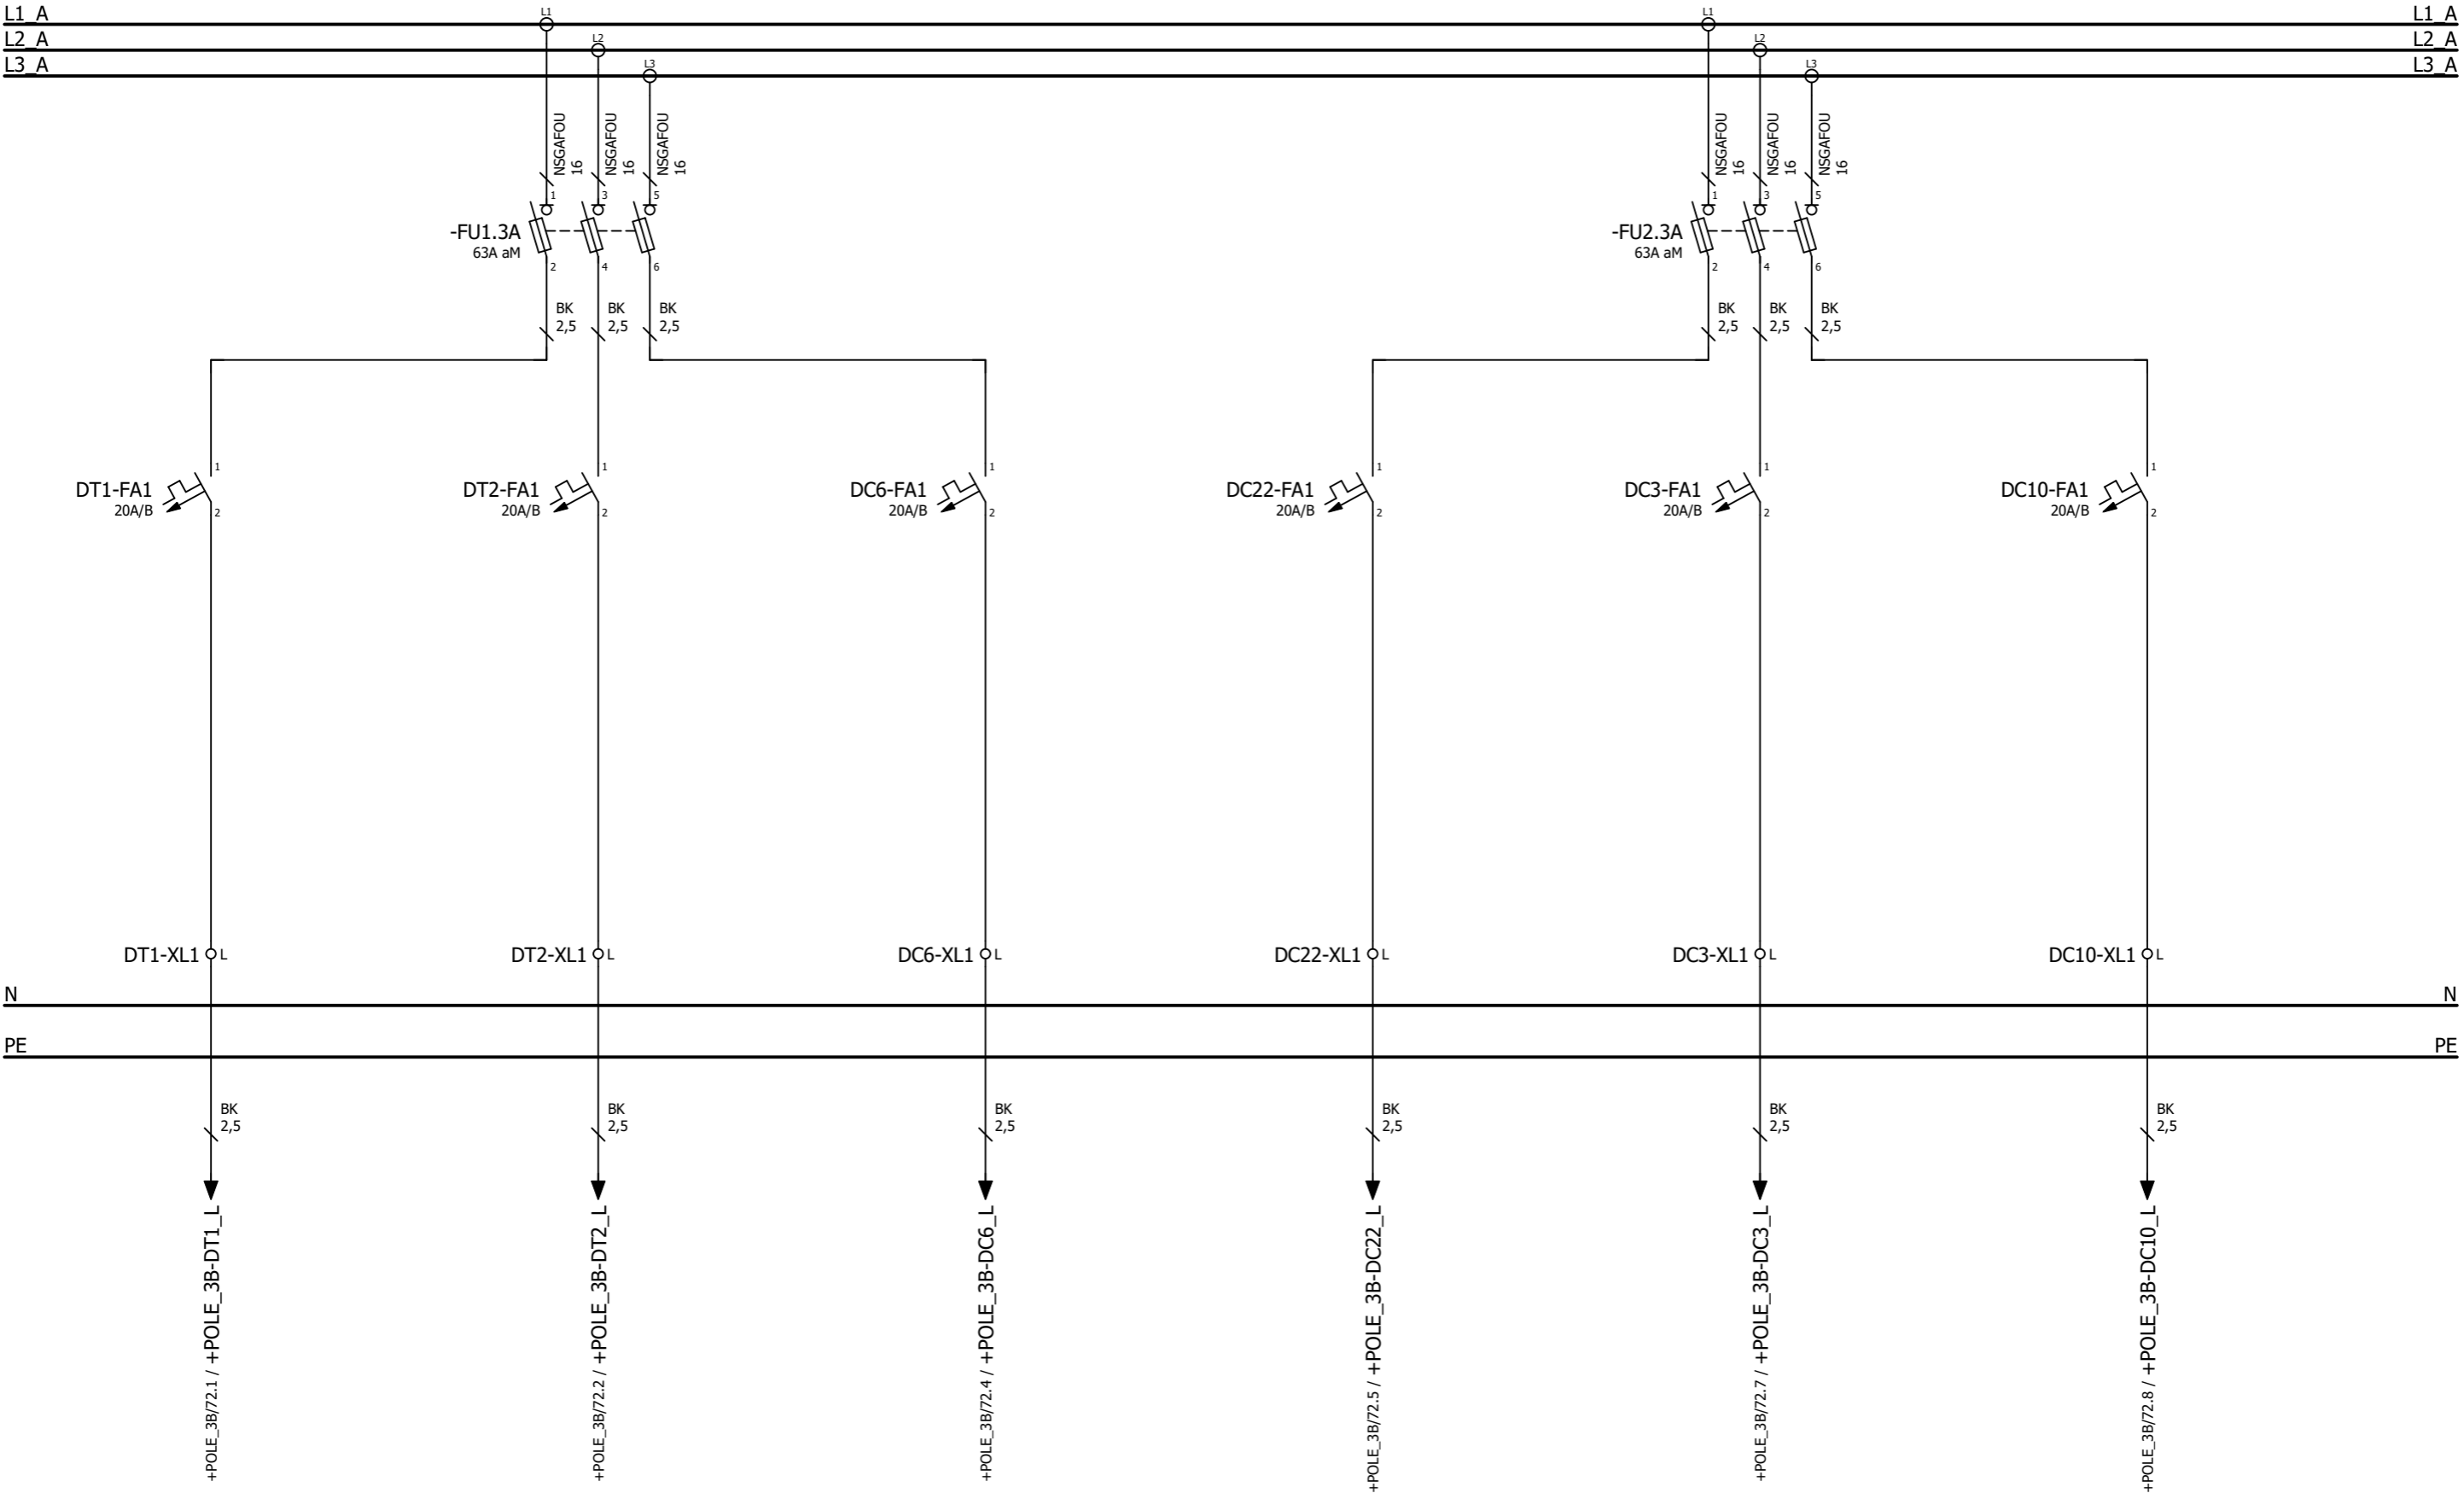

ROZVADĚČ: RH1 / POLE_3A

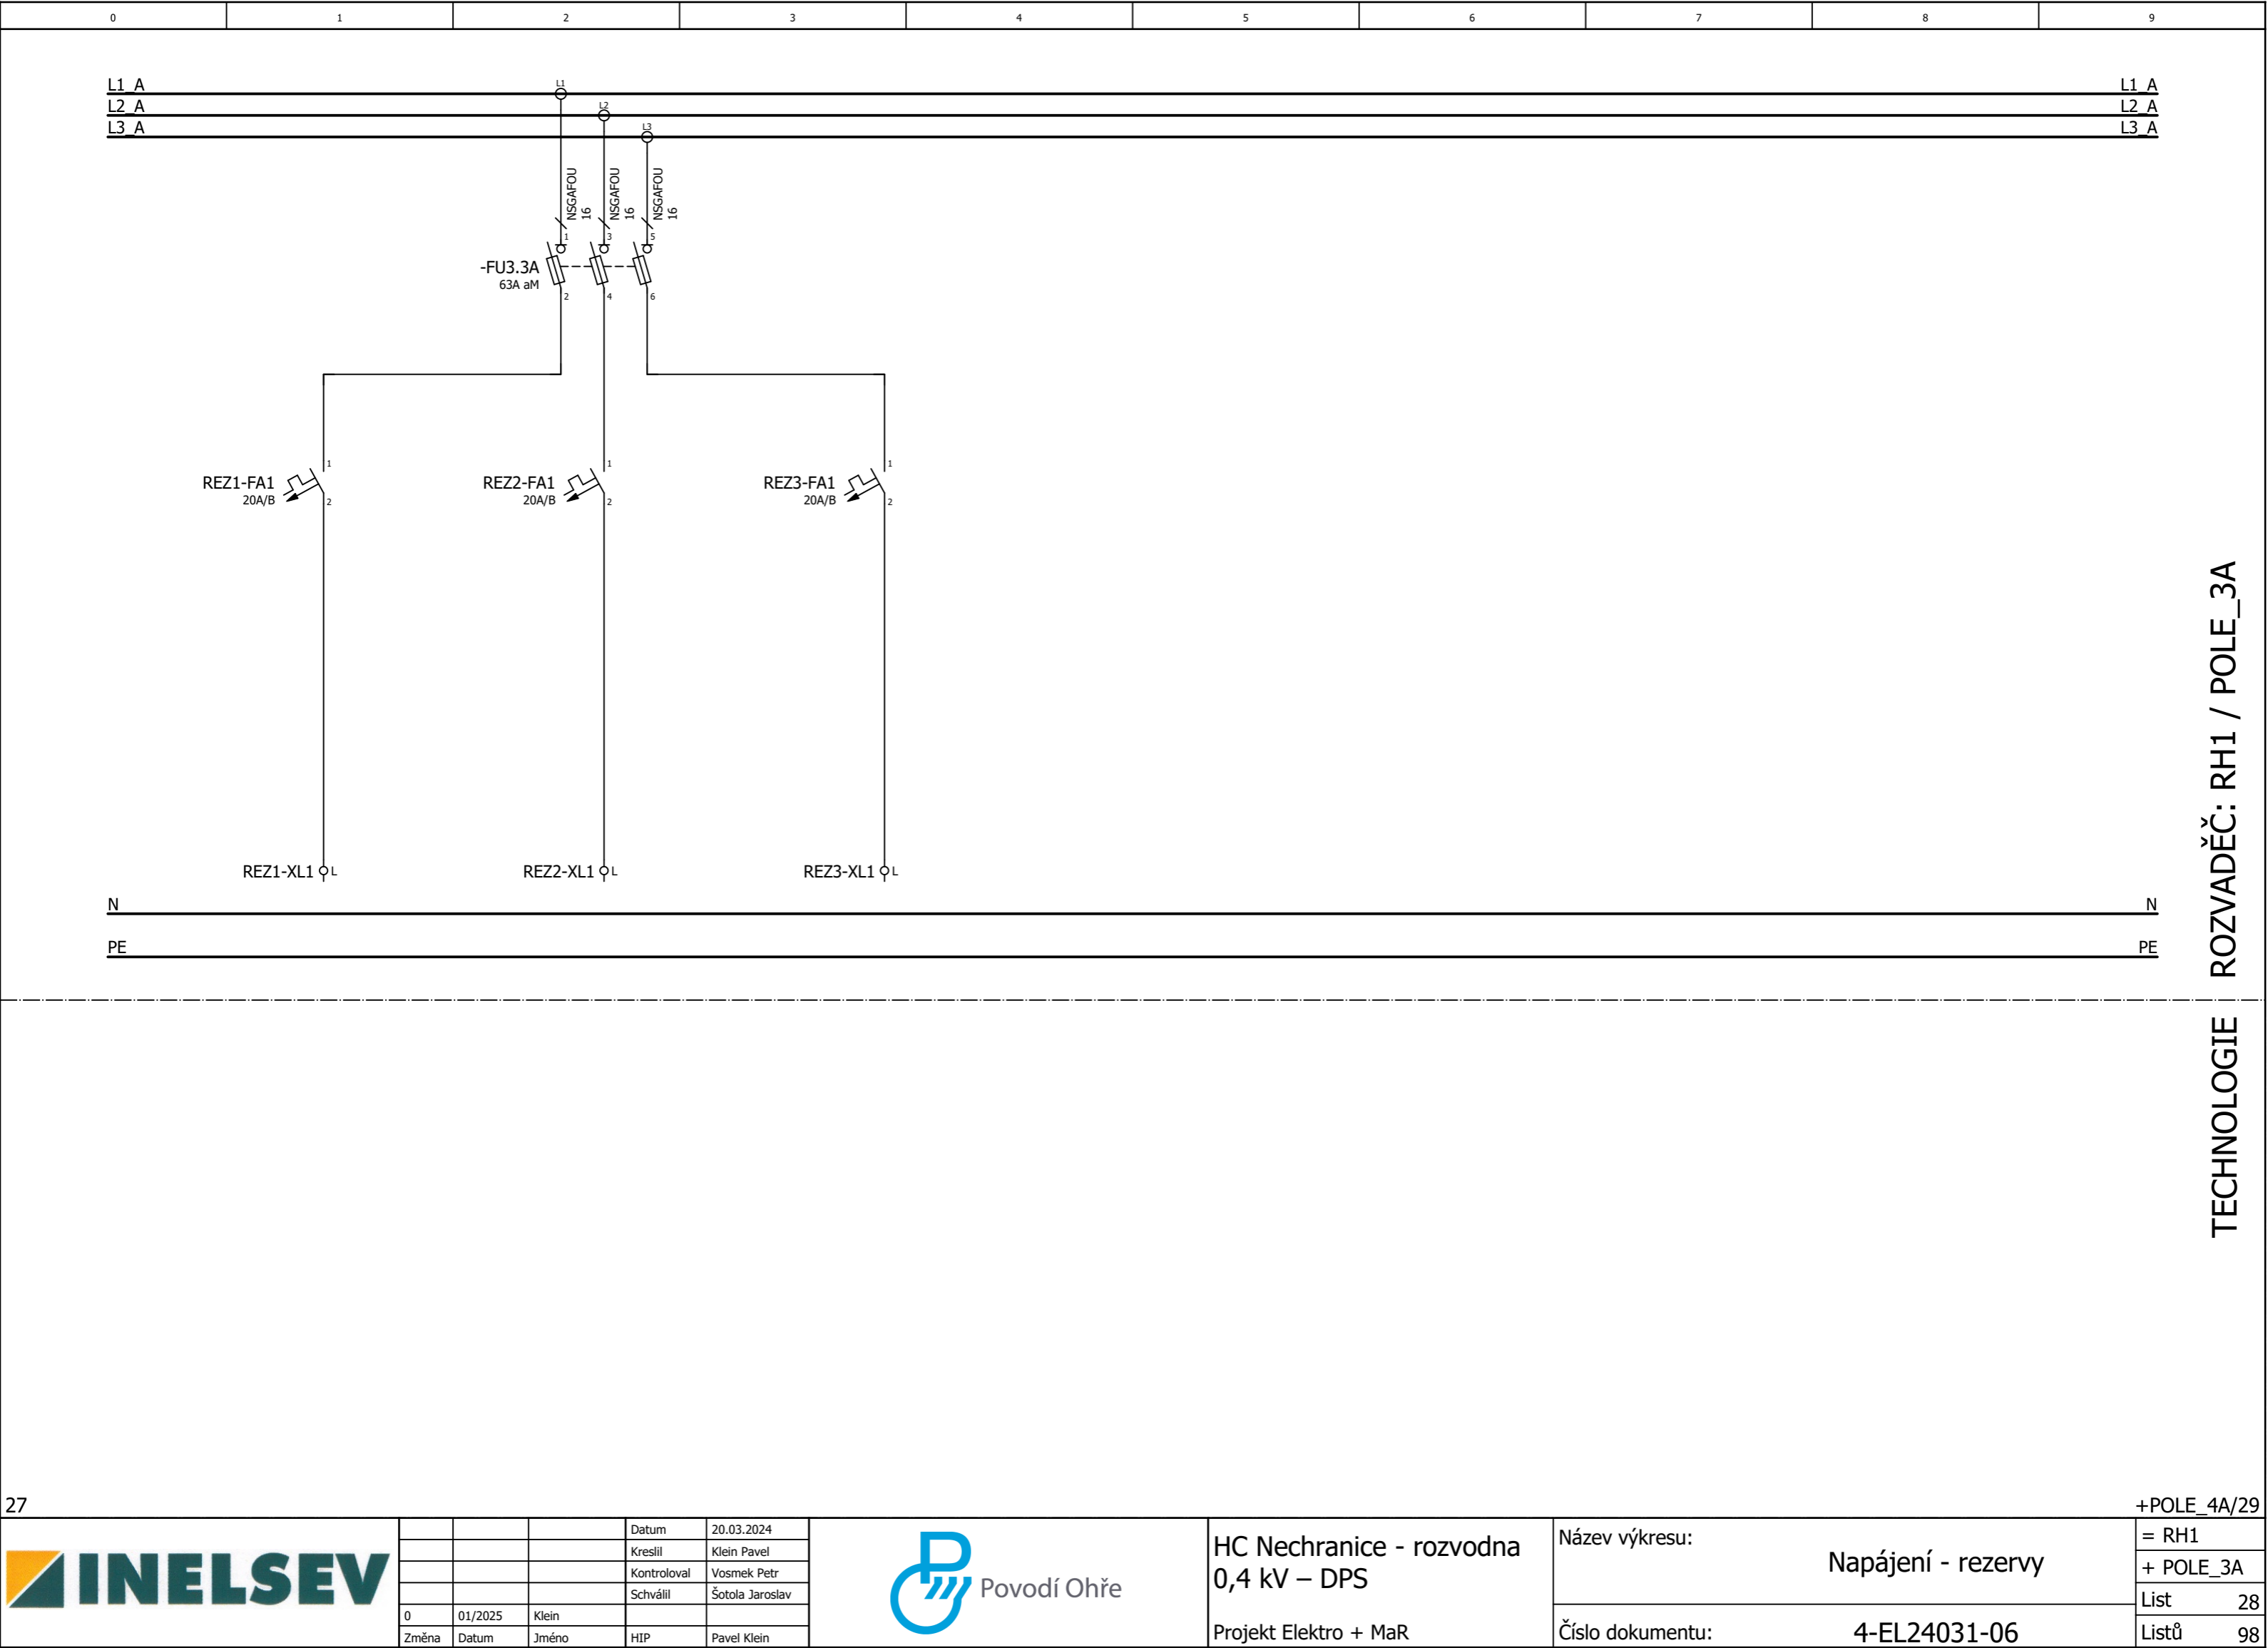

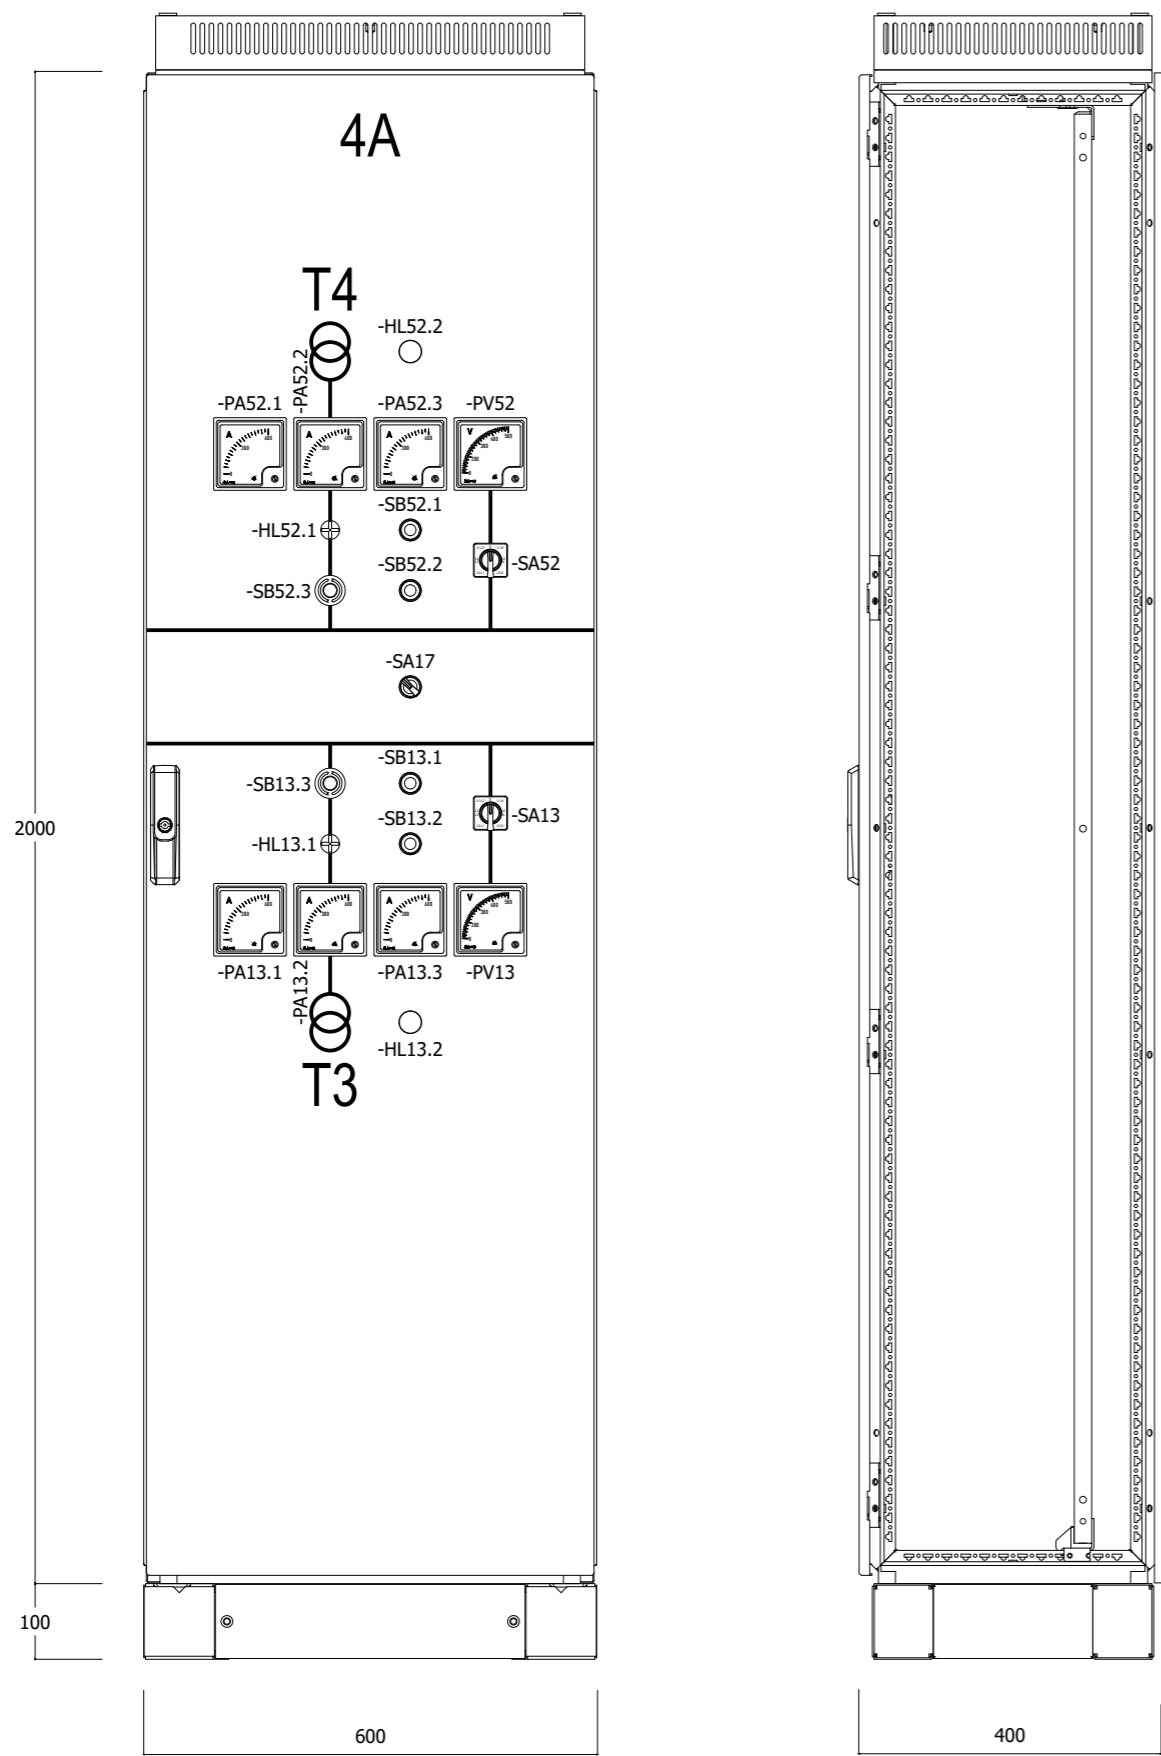

+POLE_3A/28

30




			Datum	20.03.2024
			Kreslil	Klein Pavel
			Kontroloval	Vosmek Petr
			Schválil	Šotola Jaroslav
0	01/2025	Klein		
Změna	Datum	Jméno	HIP	Pavel Klein



HC Nechranice - rozvodna
0,4 kV – DPS



Projekt Elektro + MaR

Název výkresu:	Čelní pohled	= RH1
		+ POLE_4A
		List 29
Číslo dokumentu:	4-EL24031-06	Listů 98

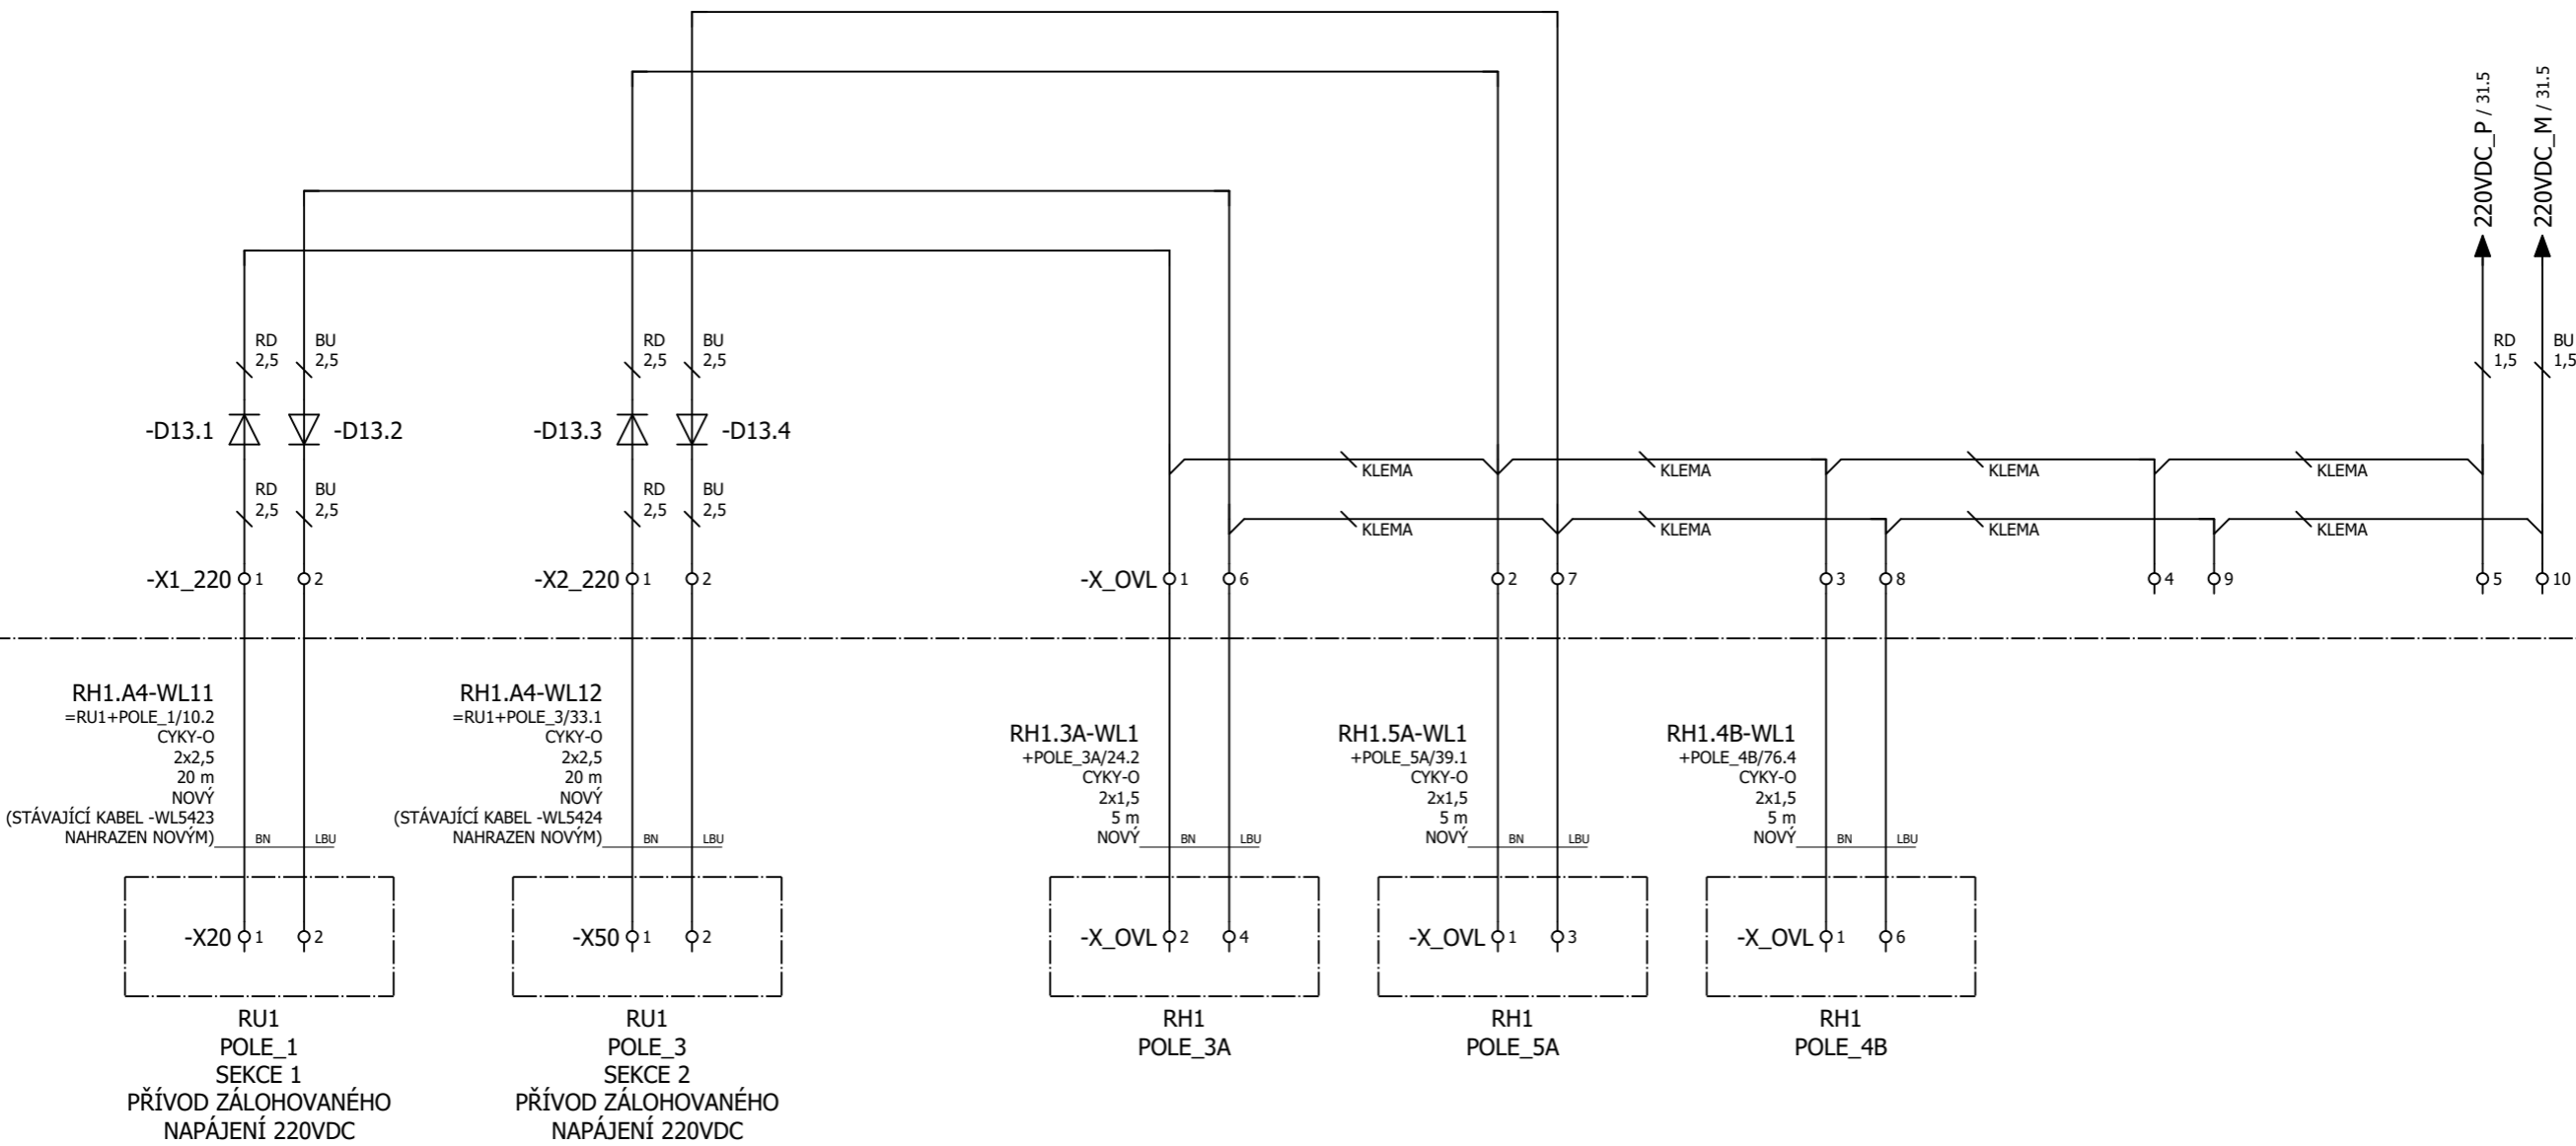


ROZVADĚČ: RH1 / POLE_4A


TECHNOLOGIE

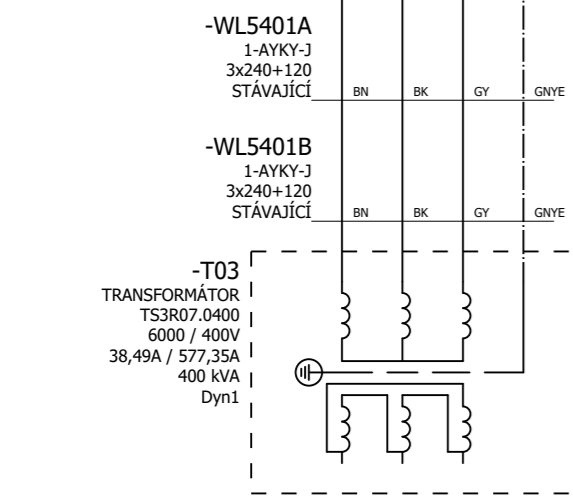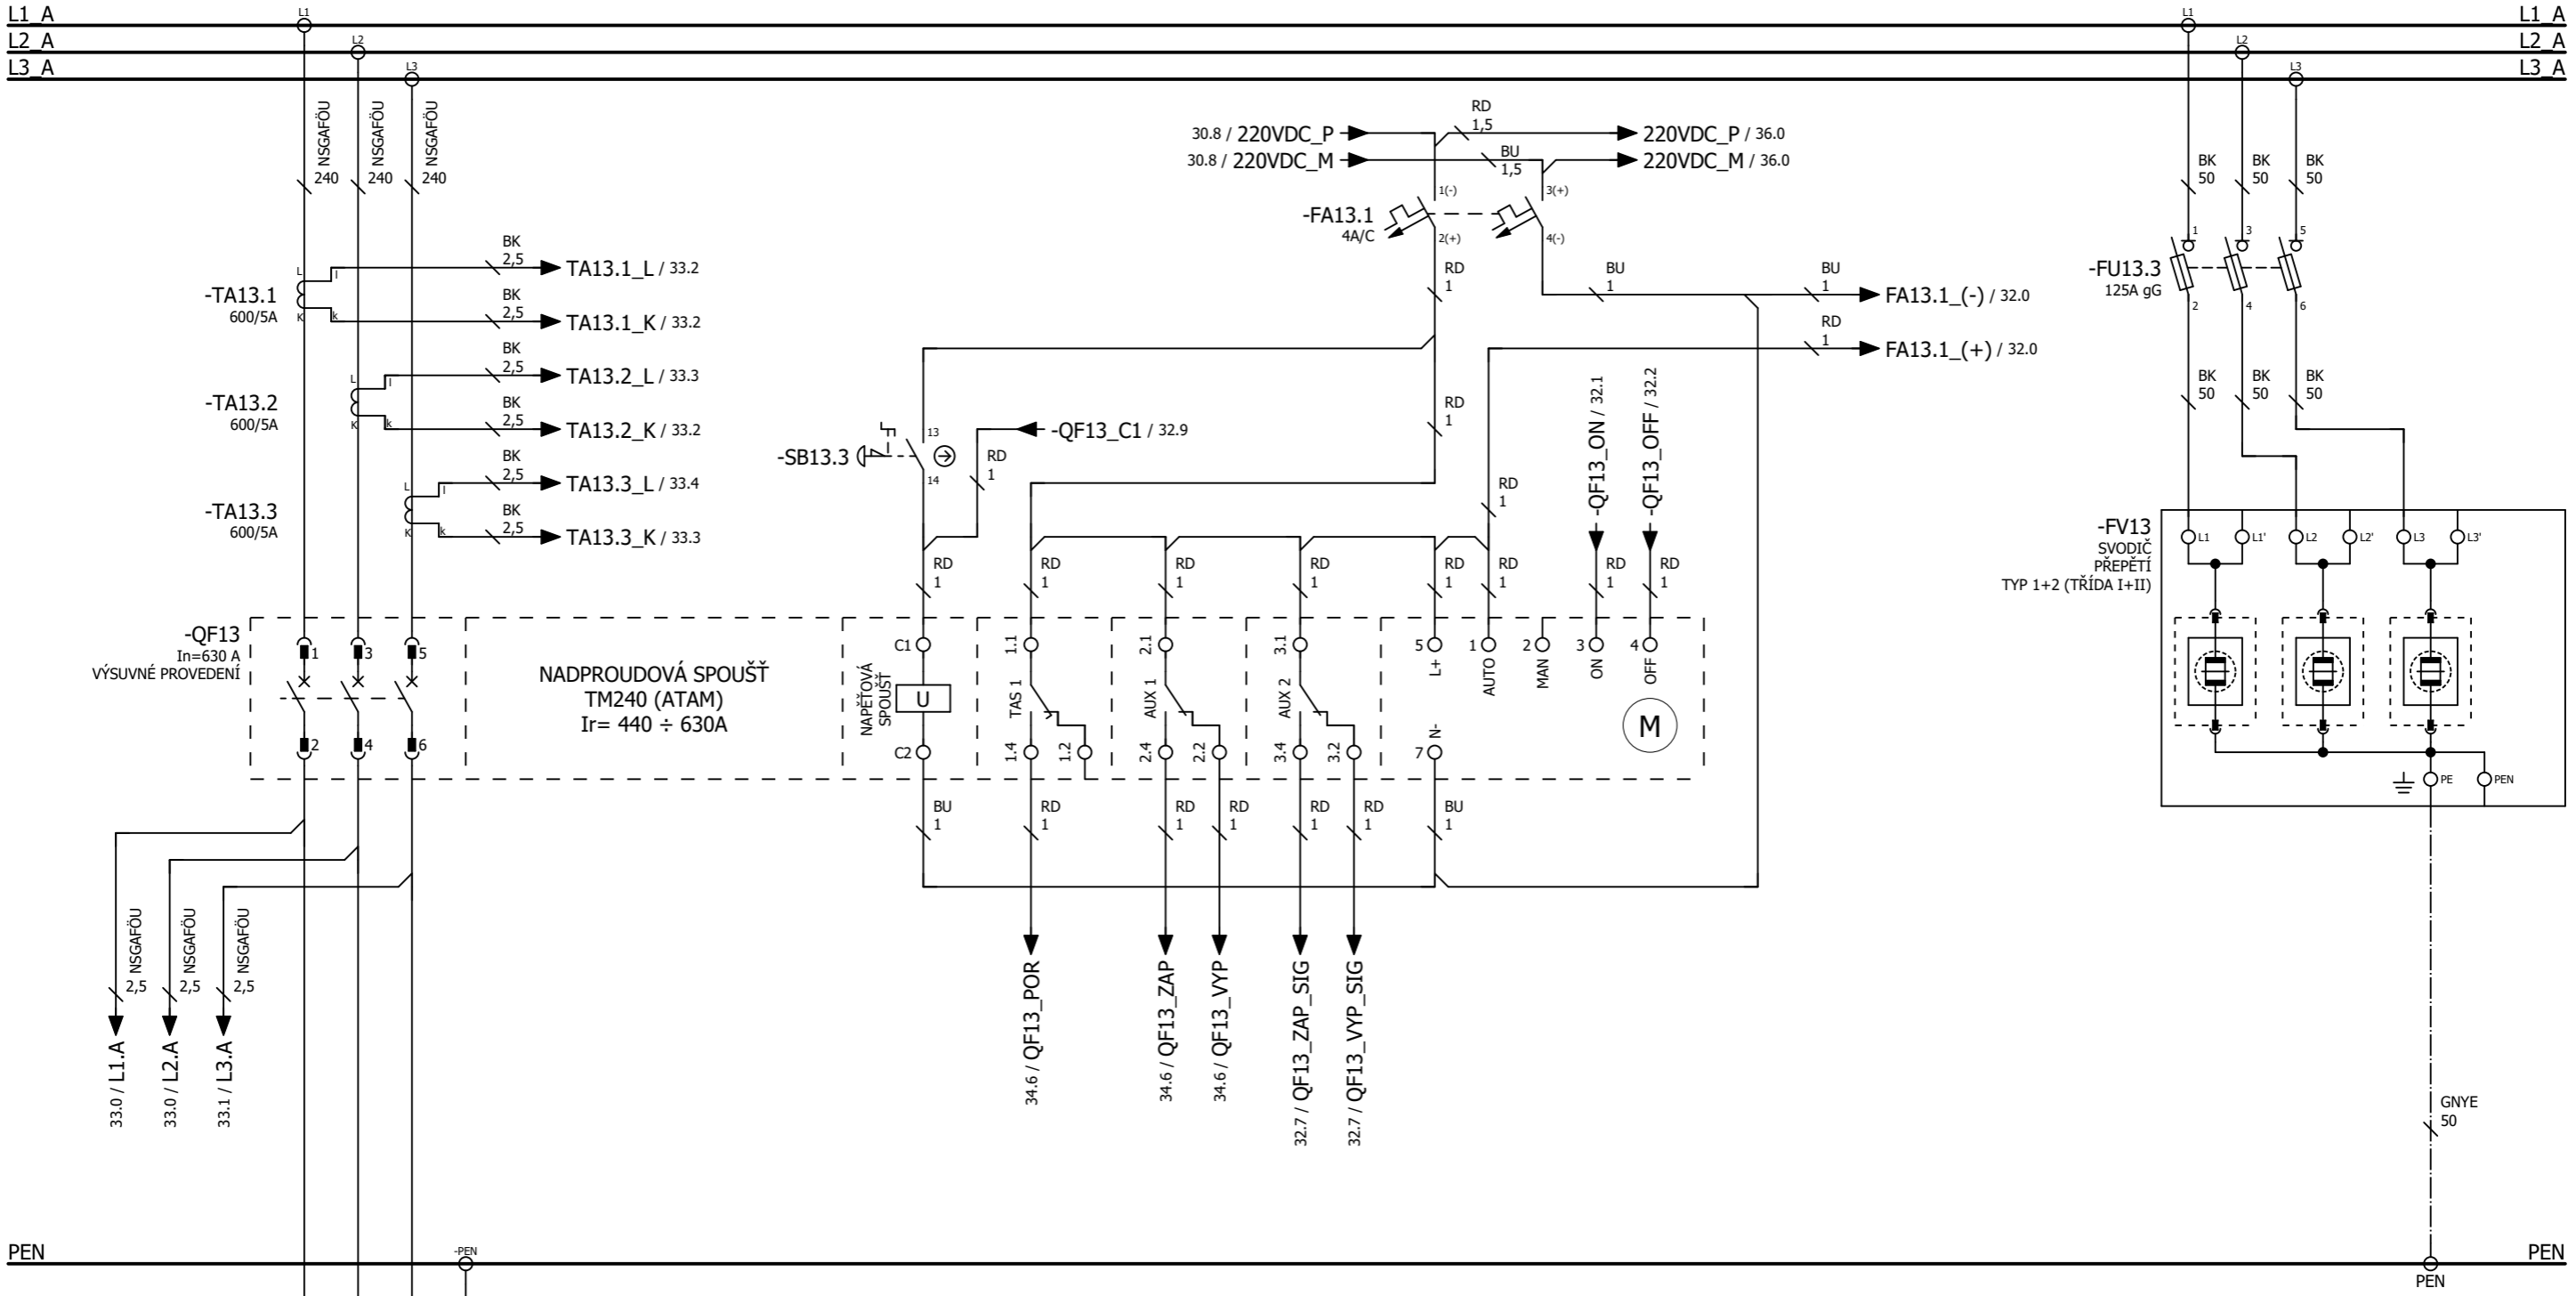


ROZVADĚČ: RH1 / POLE_4A

TECHNOLOGIE

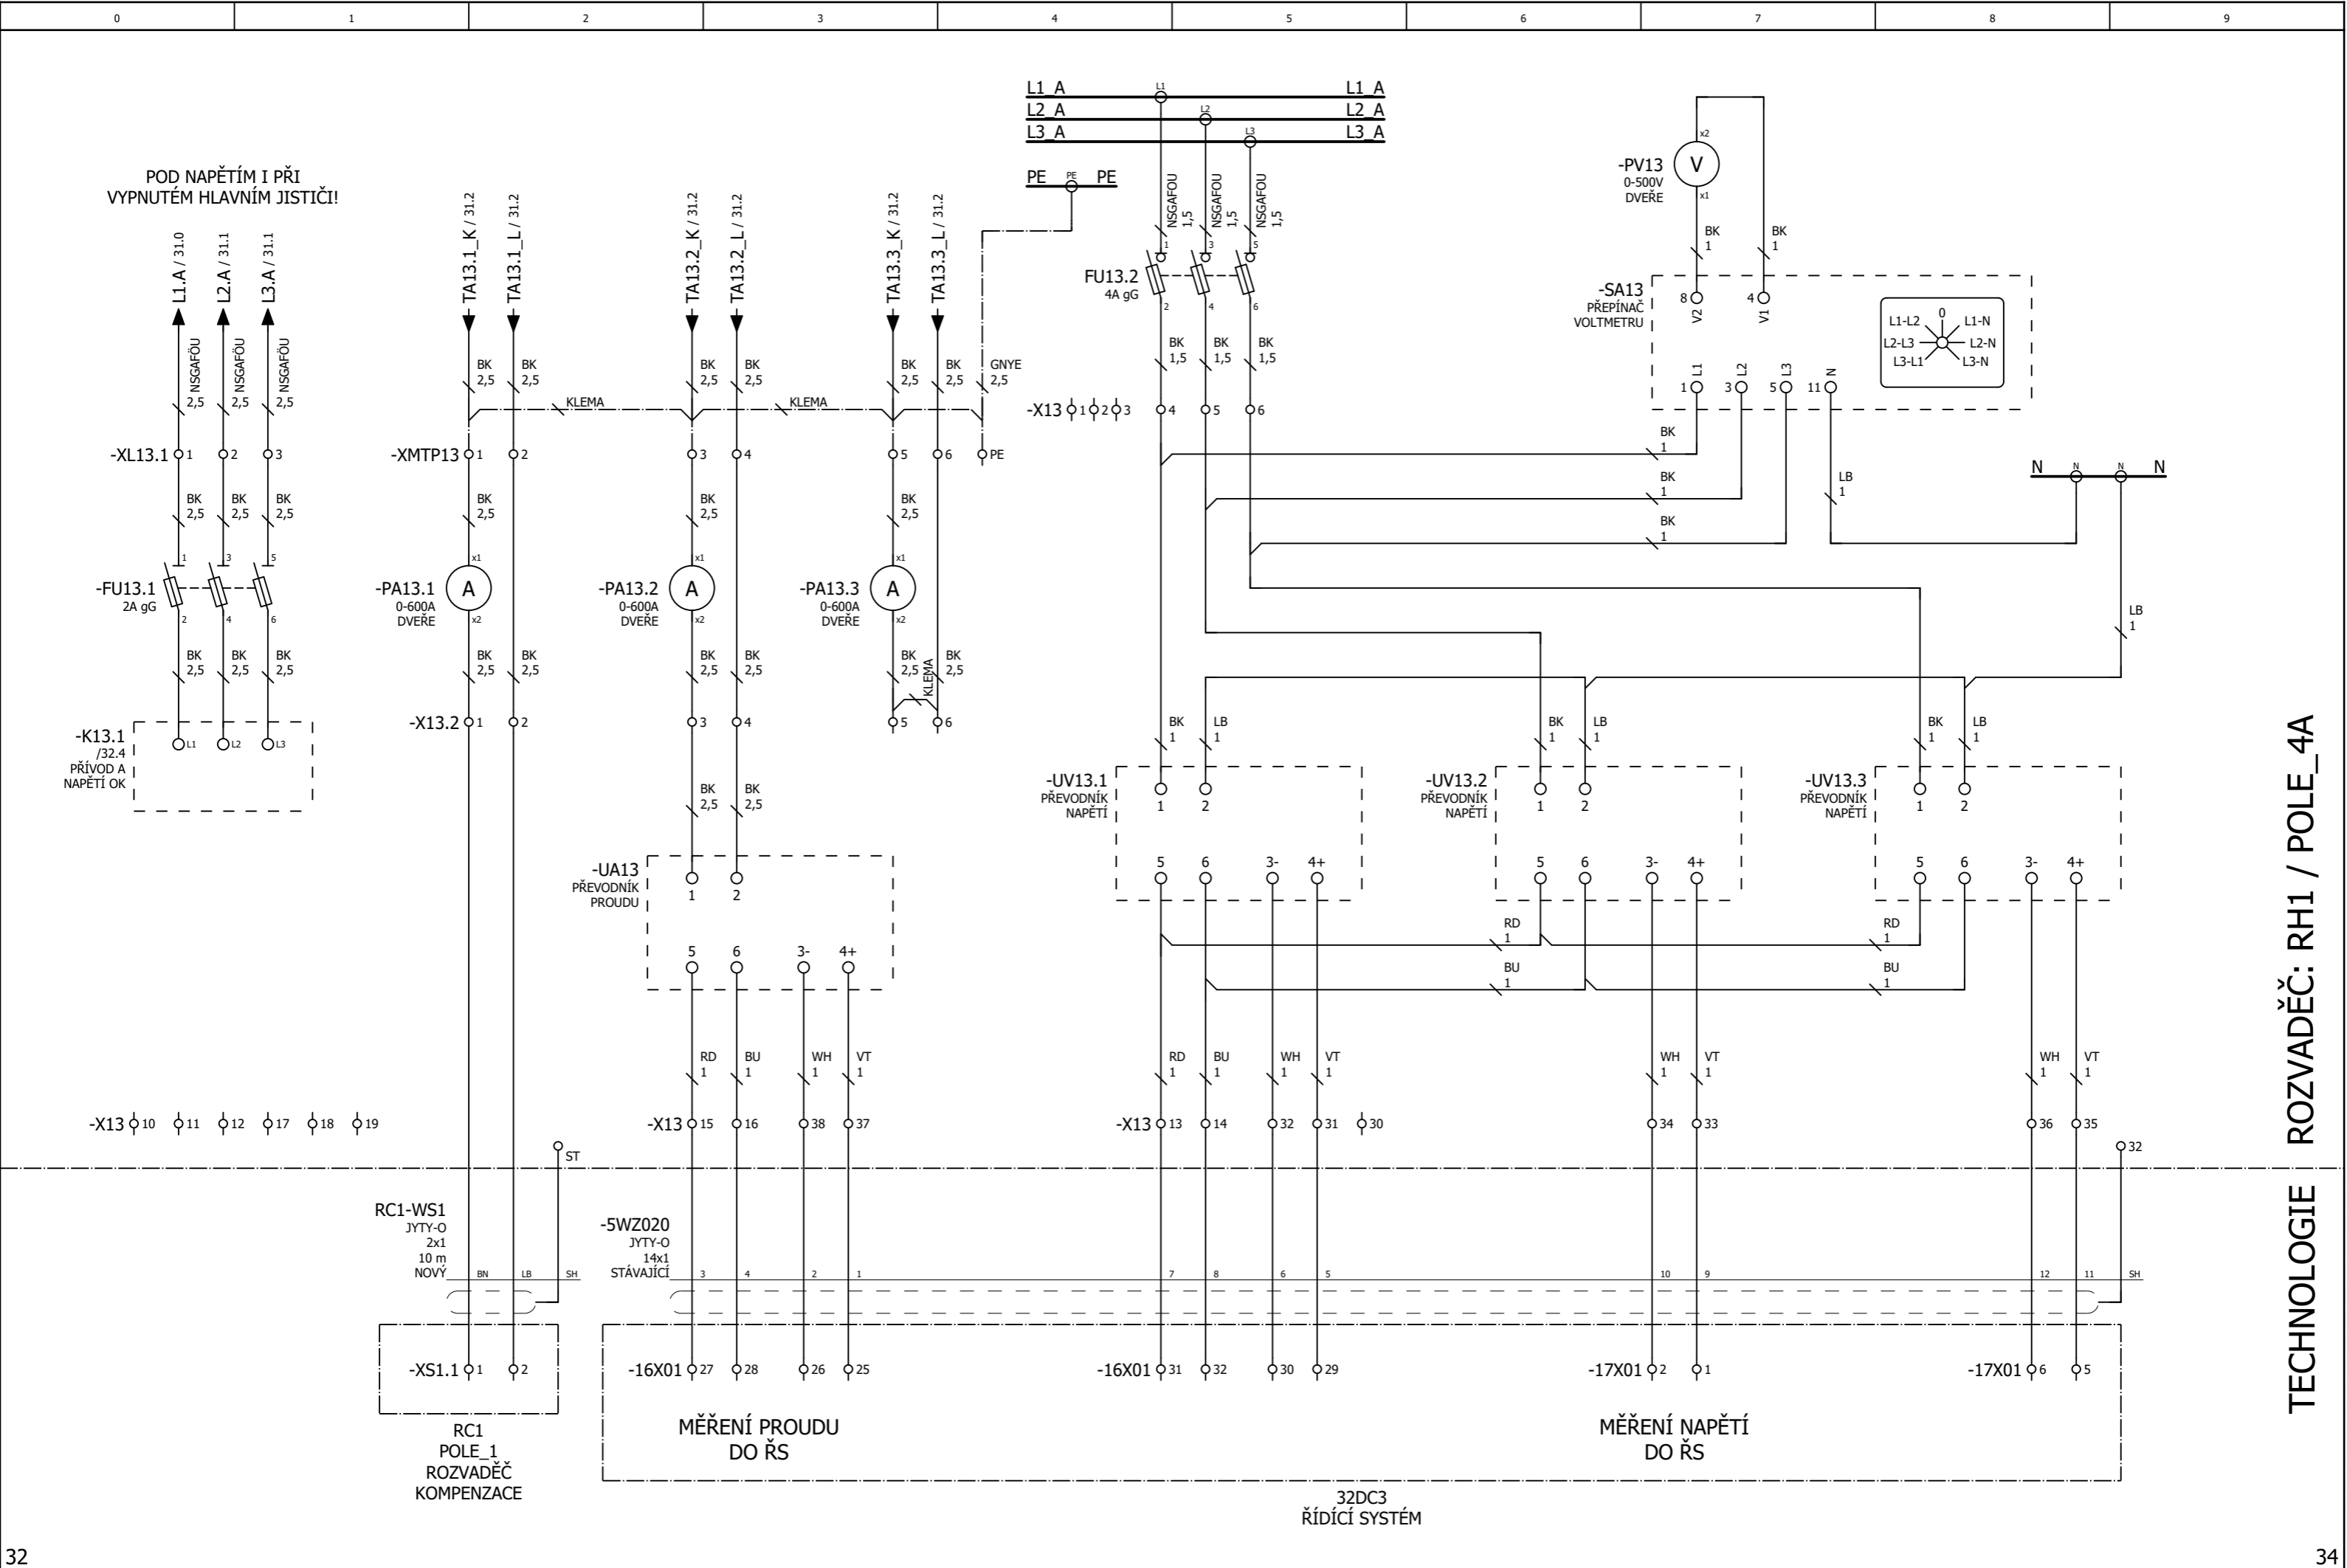


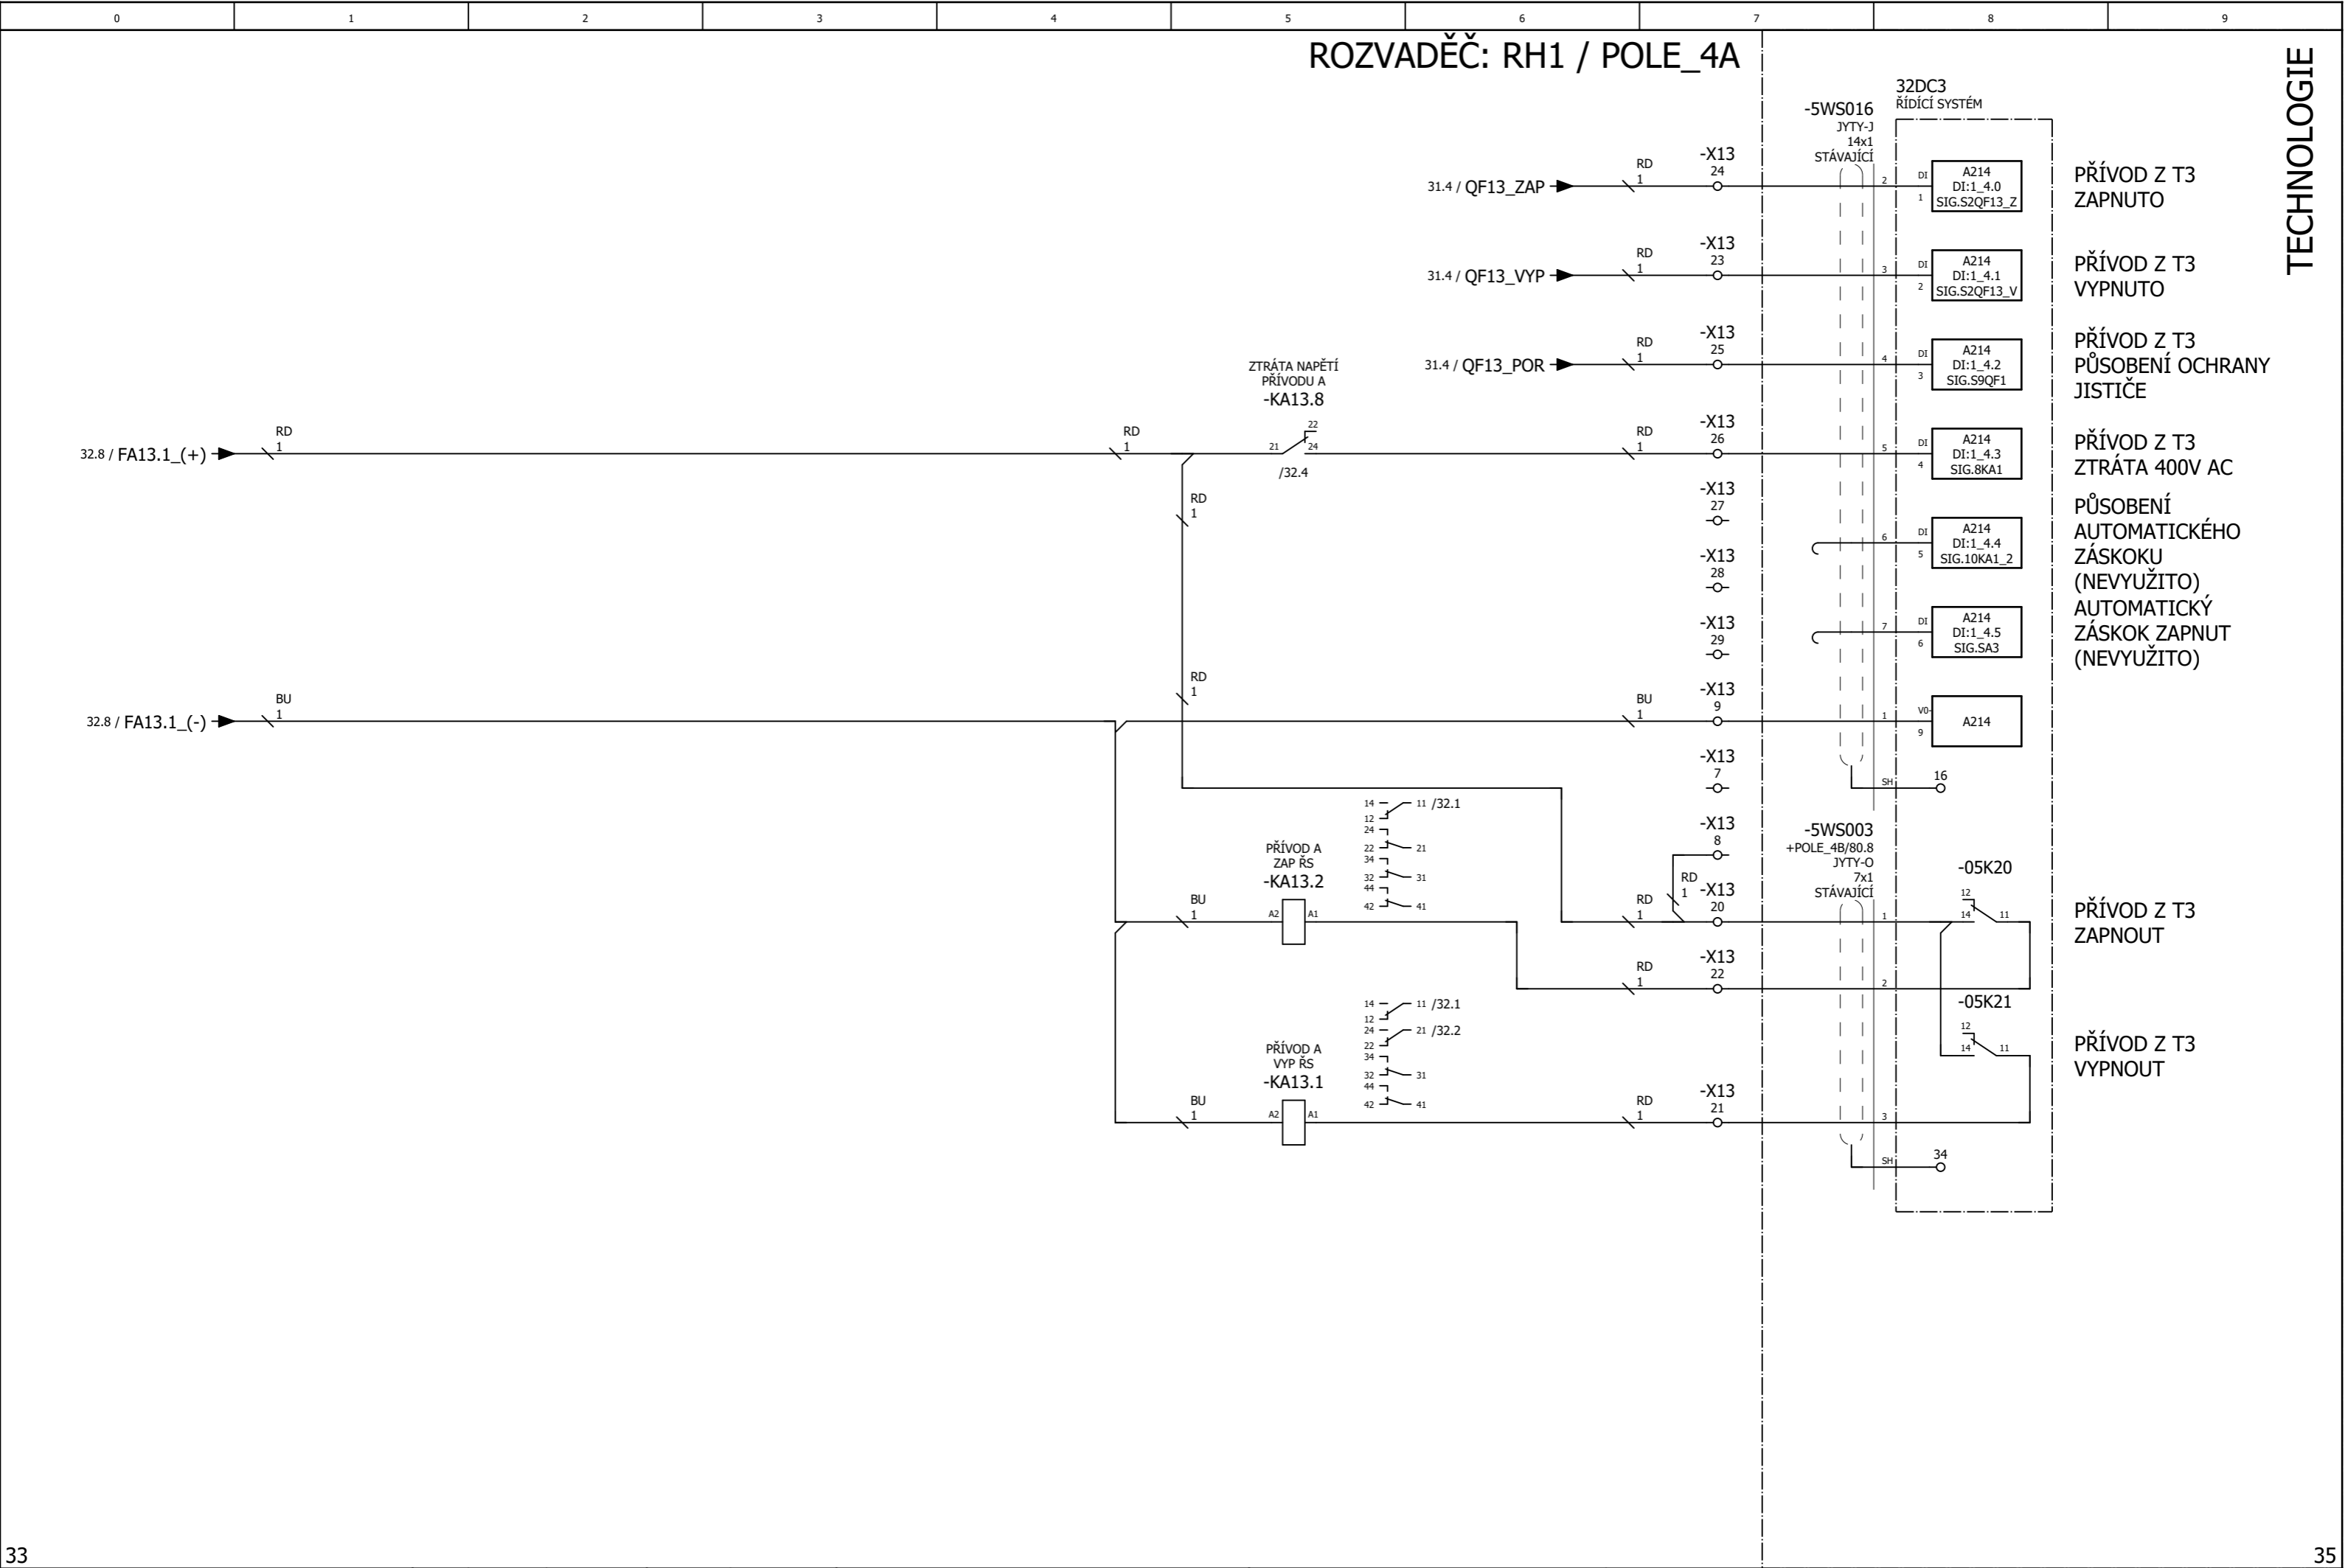

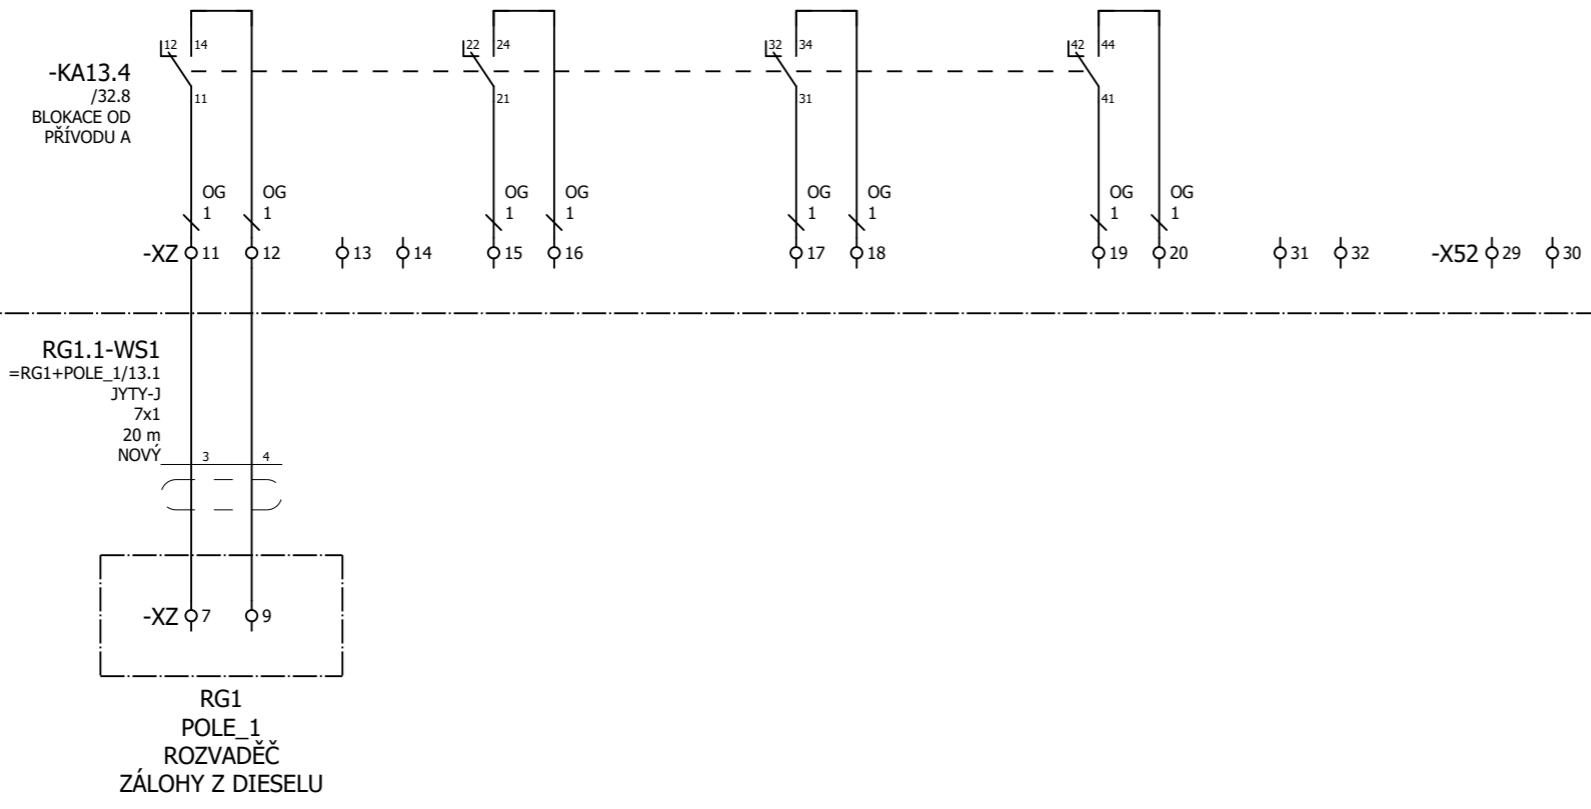


ROZVADĚČ: RH1 / POLE_4A



TECHNOLOGIE

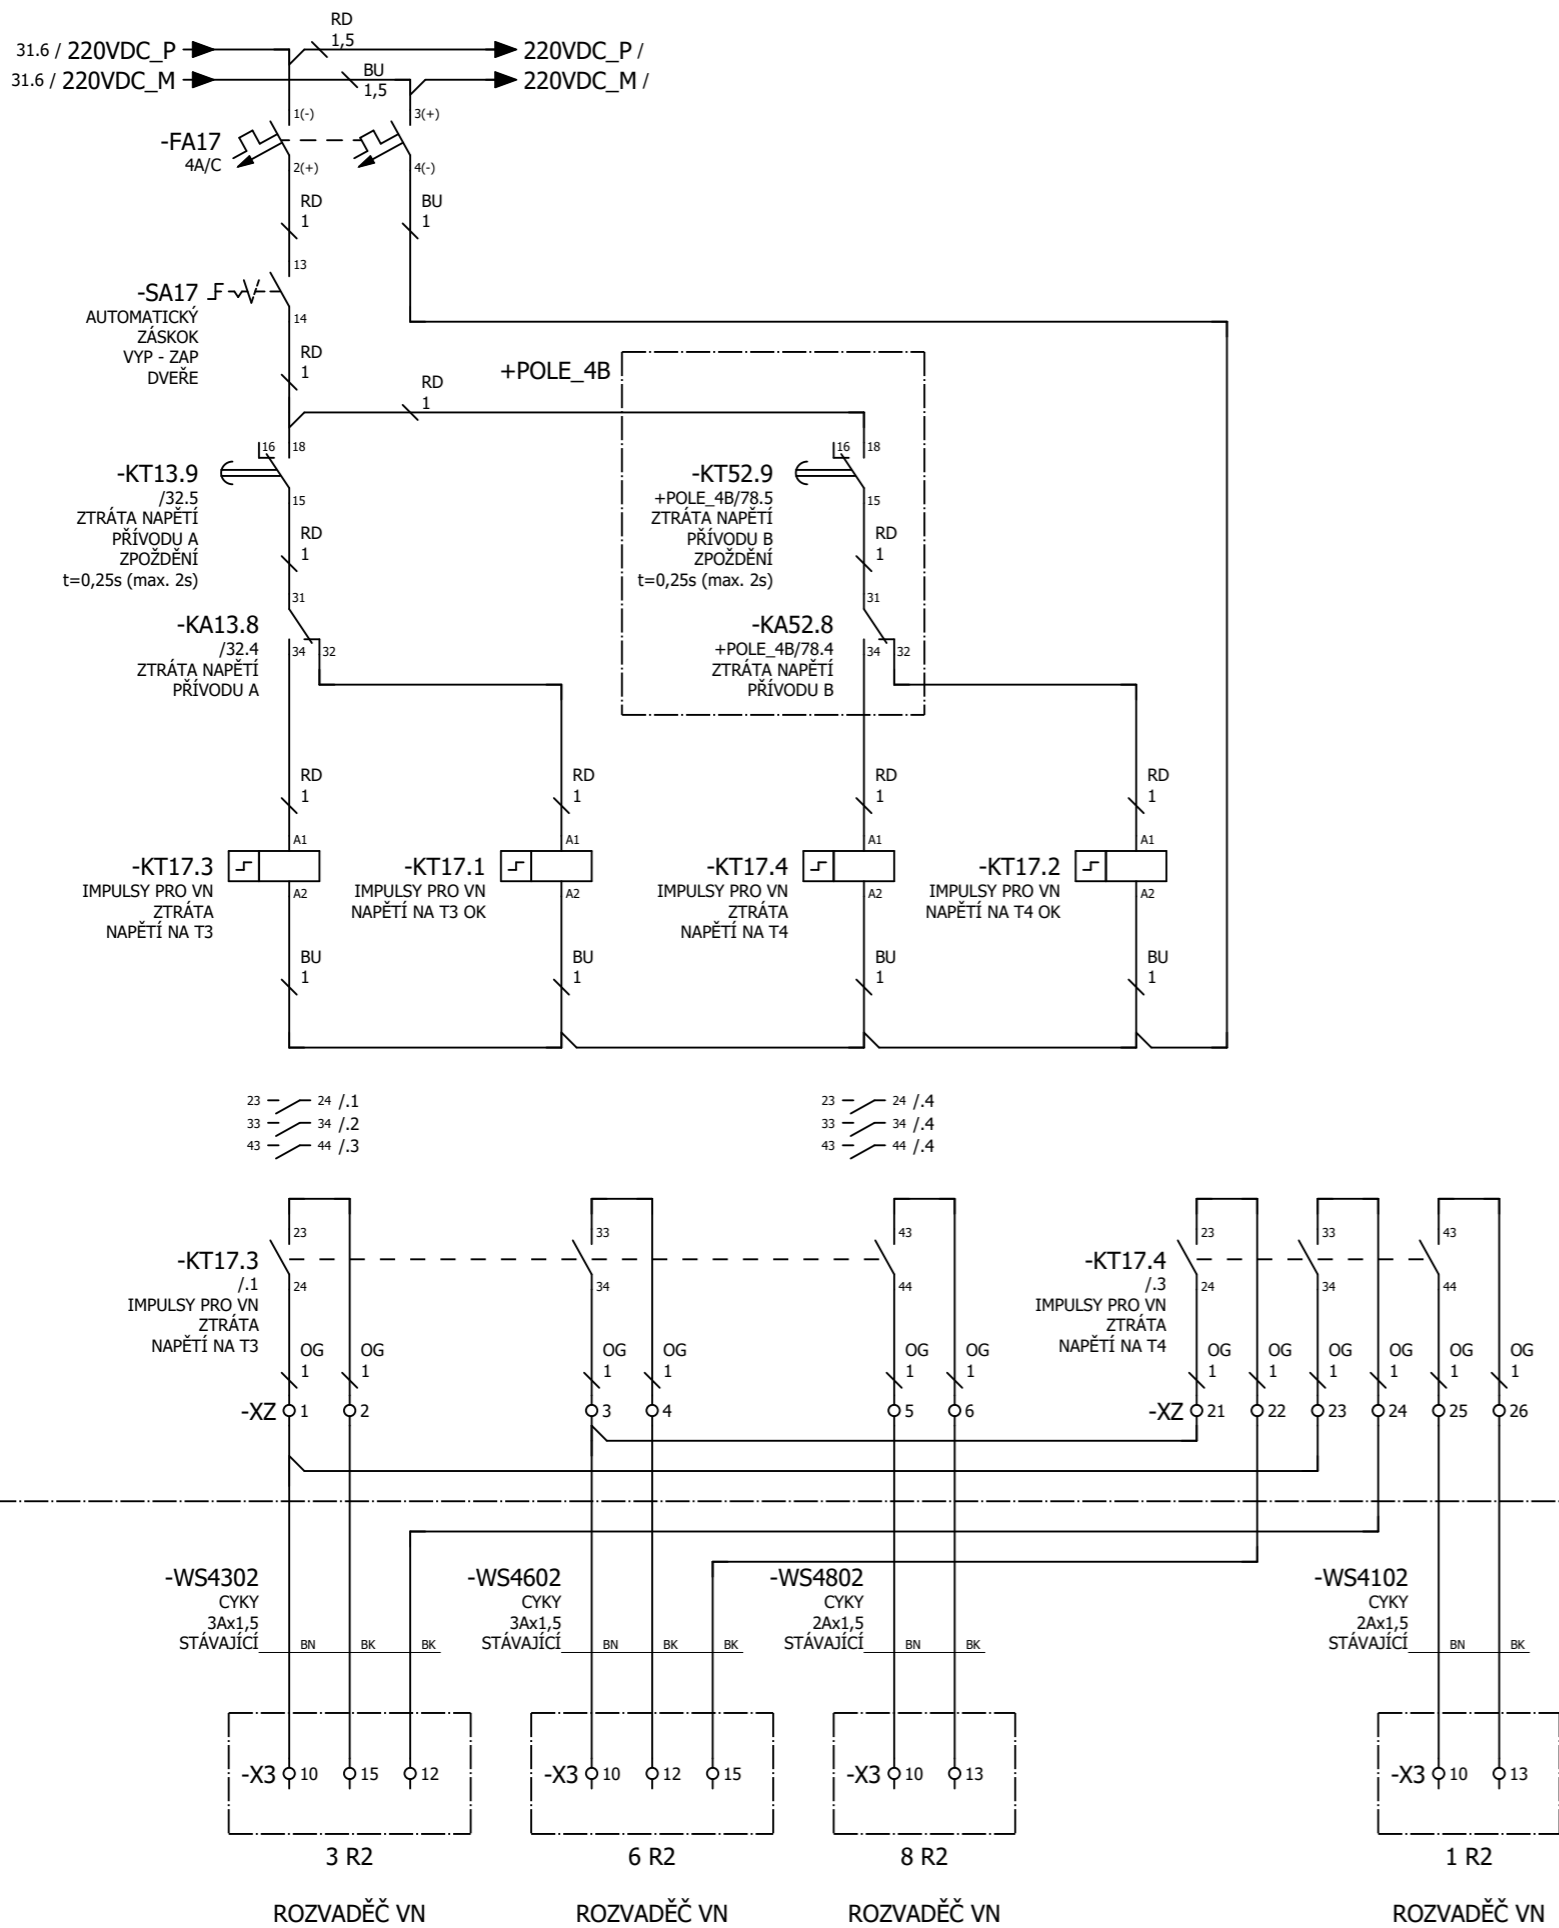



ROZVADĚČ: RH1 / POLE_4A

TECHNOLOGIE

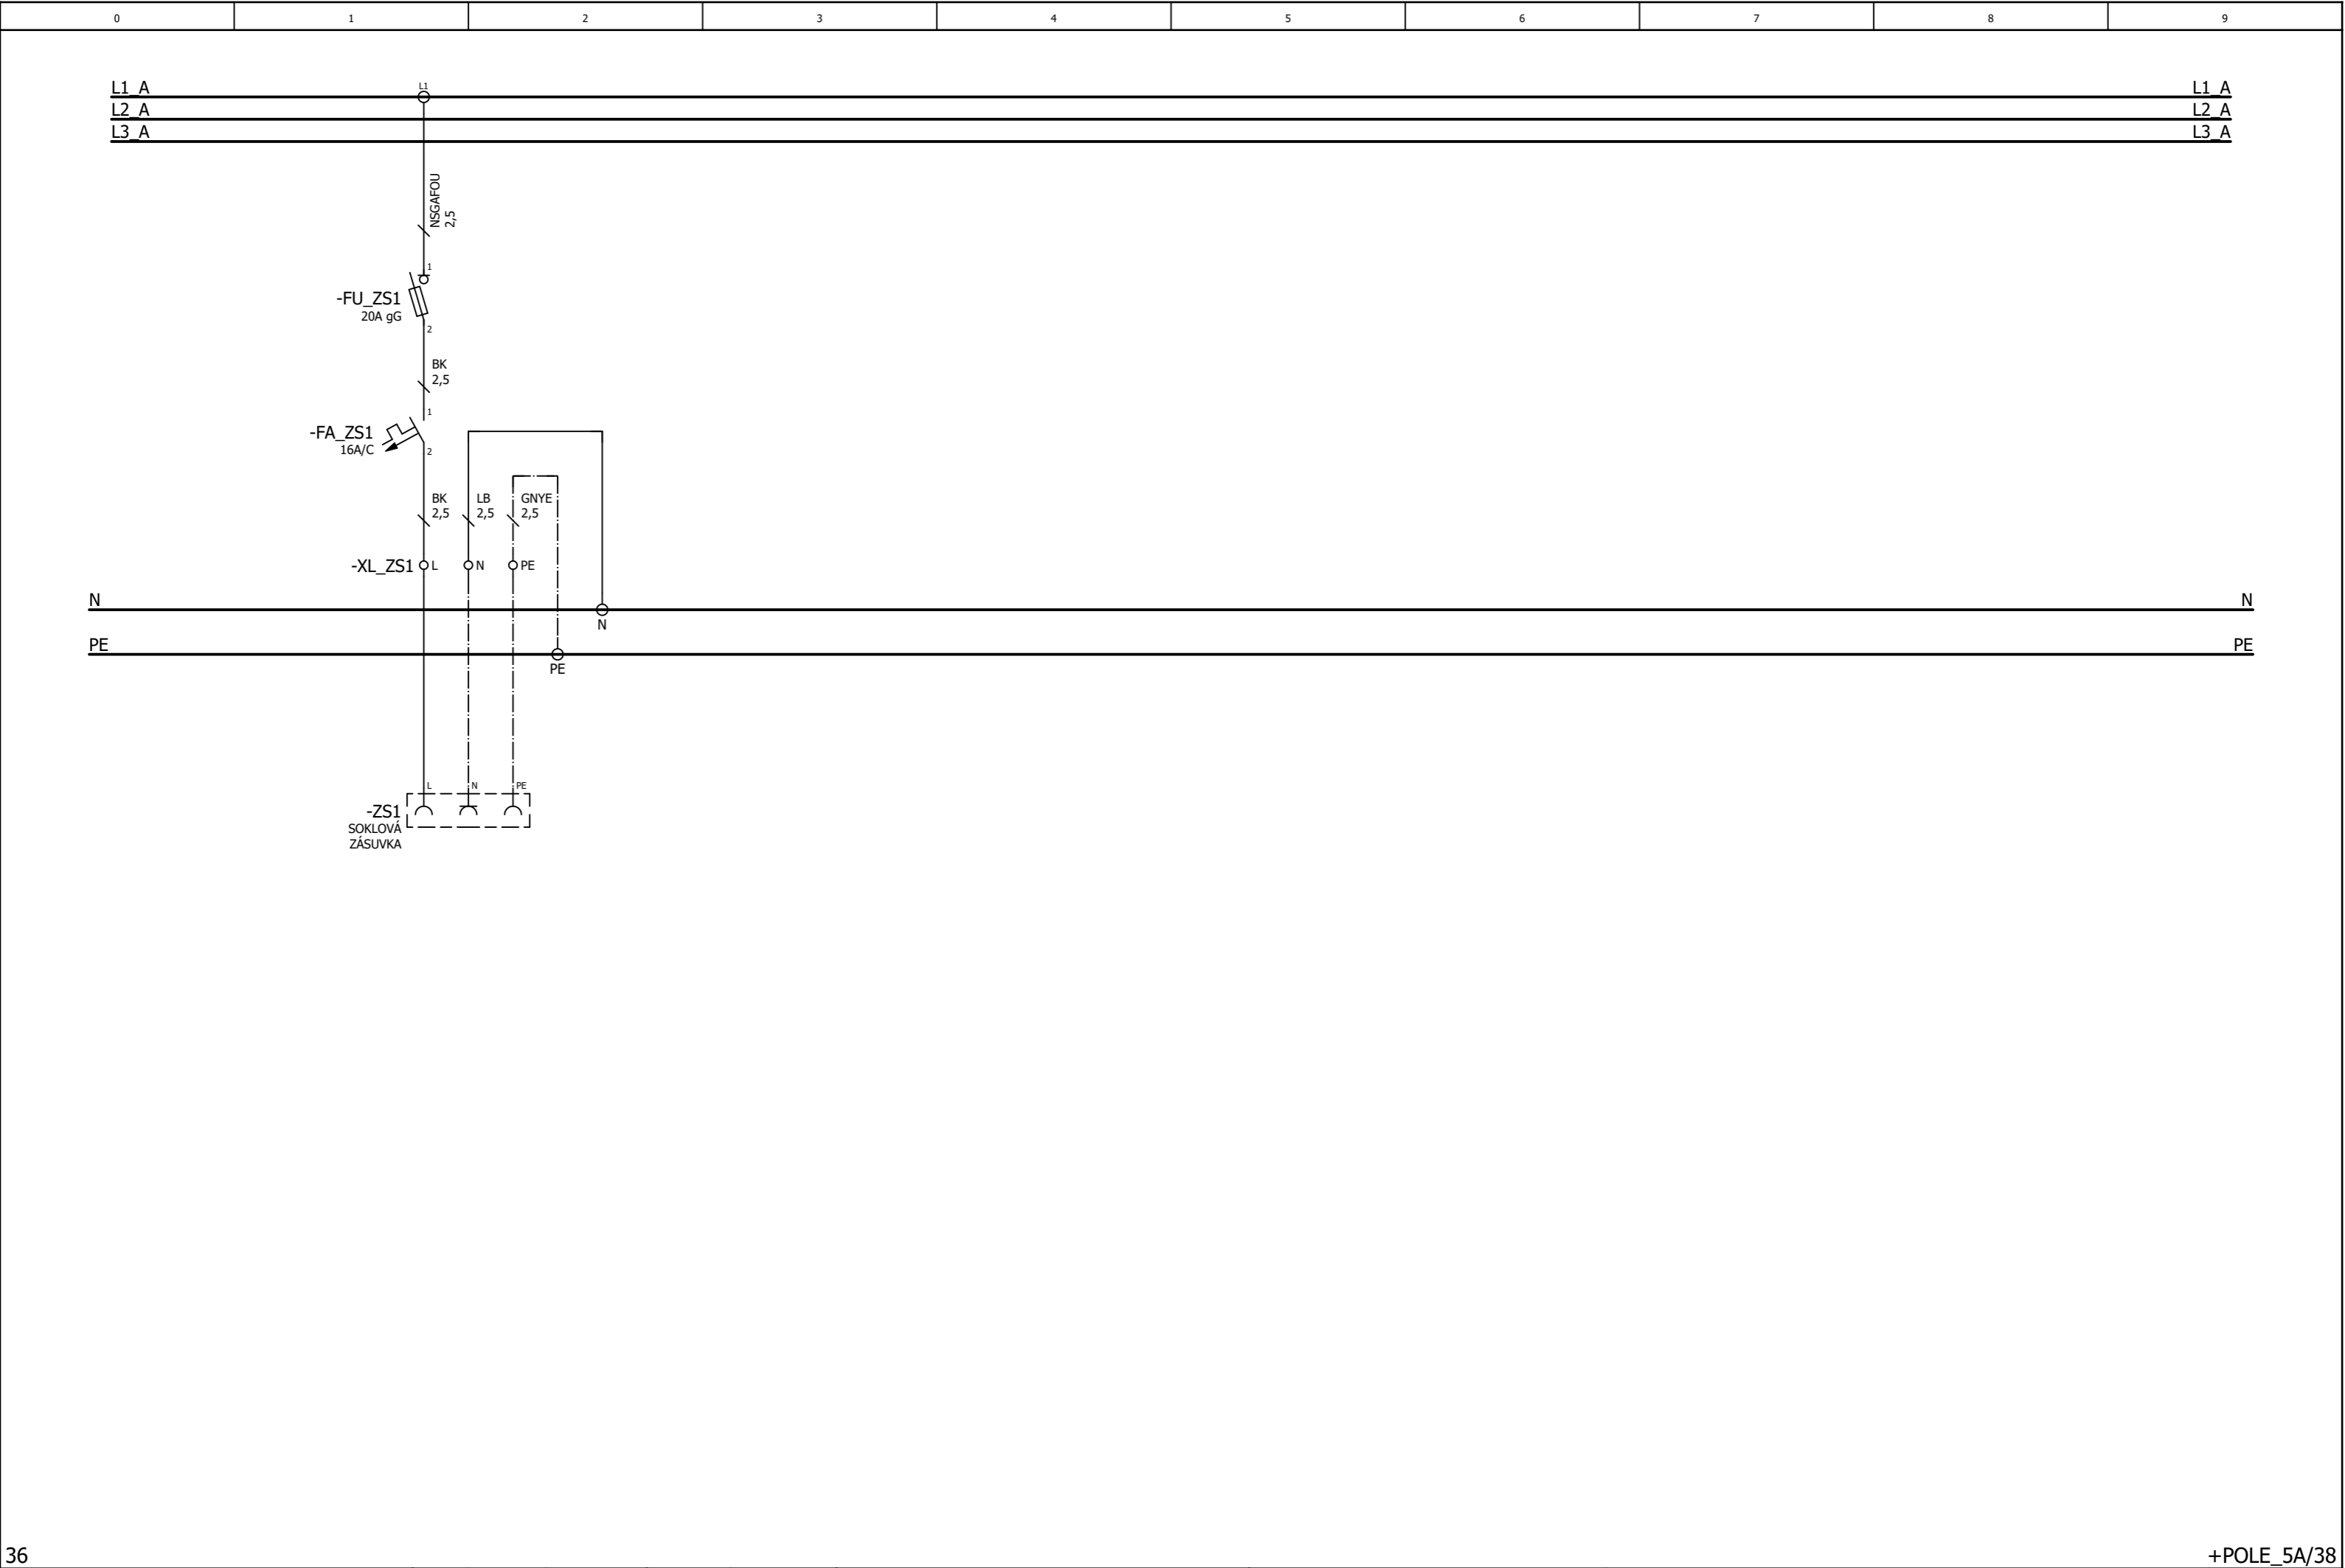

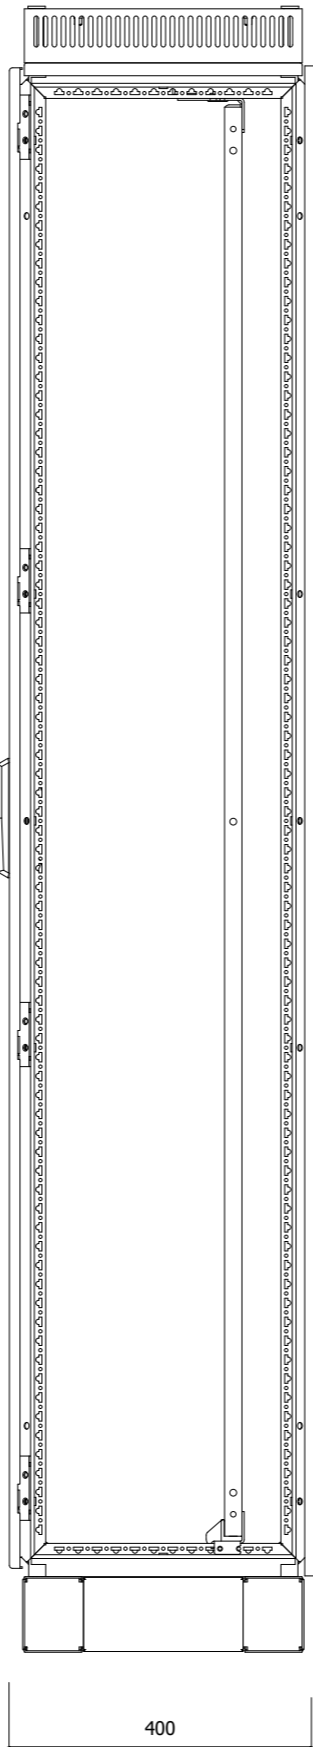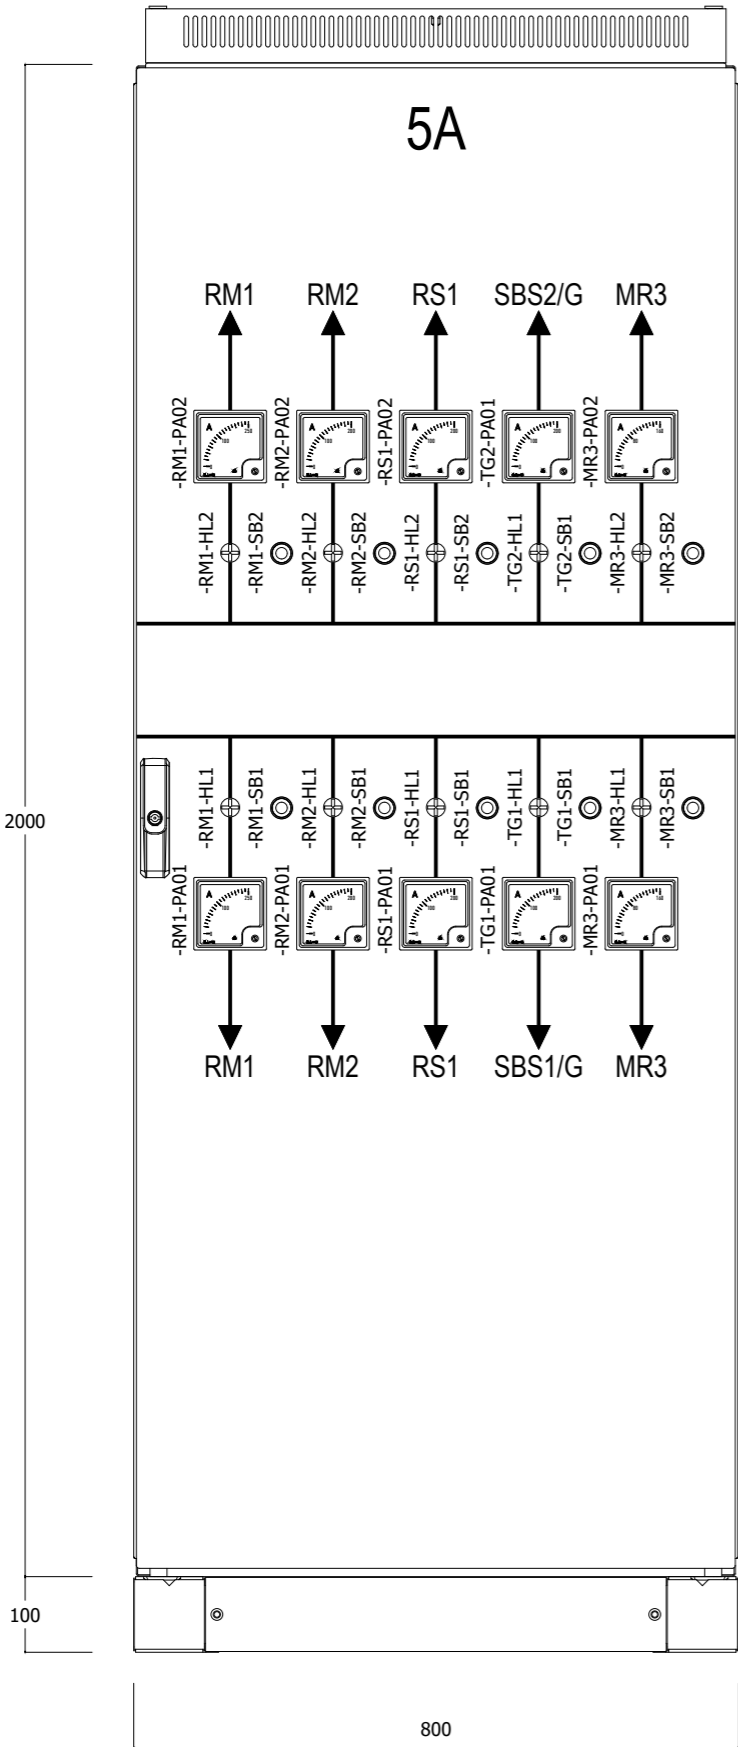


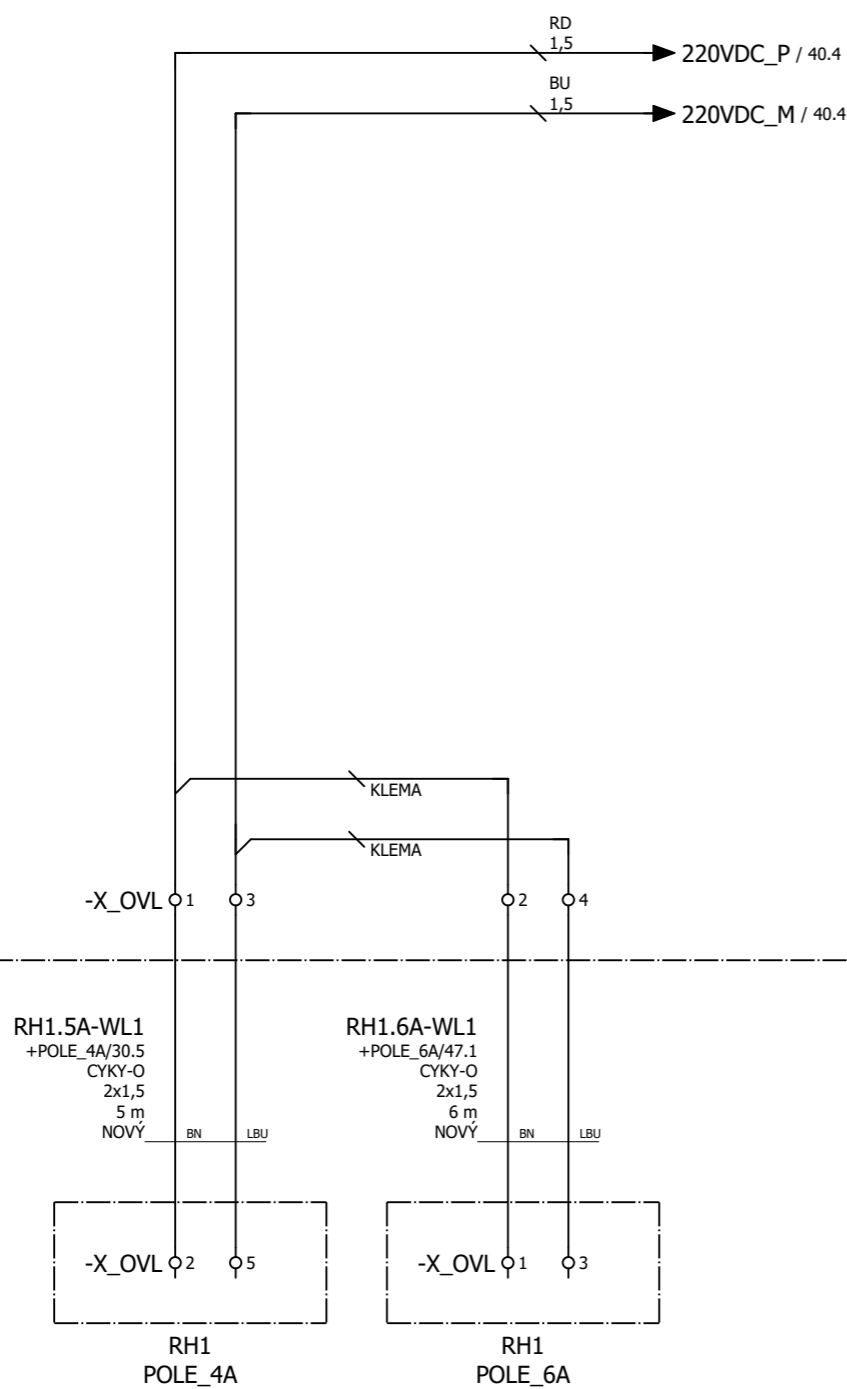

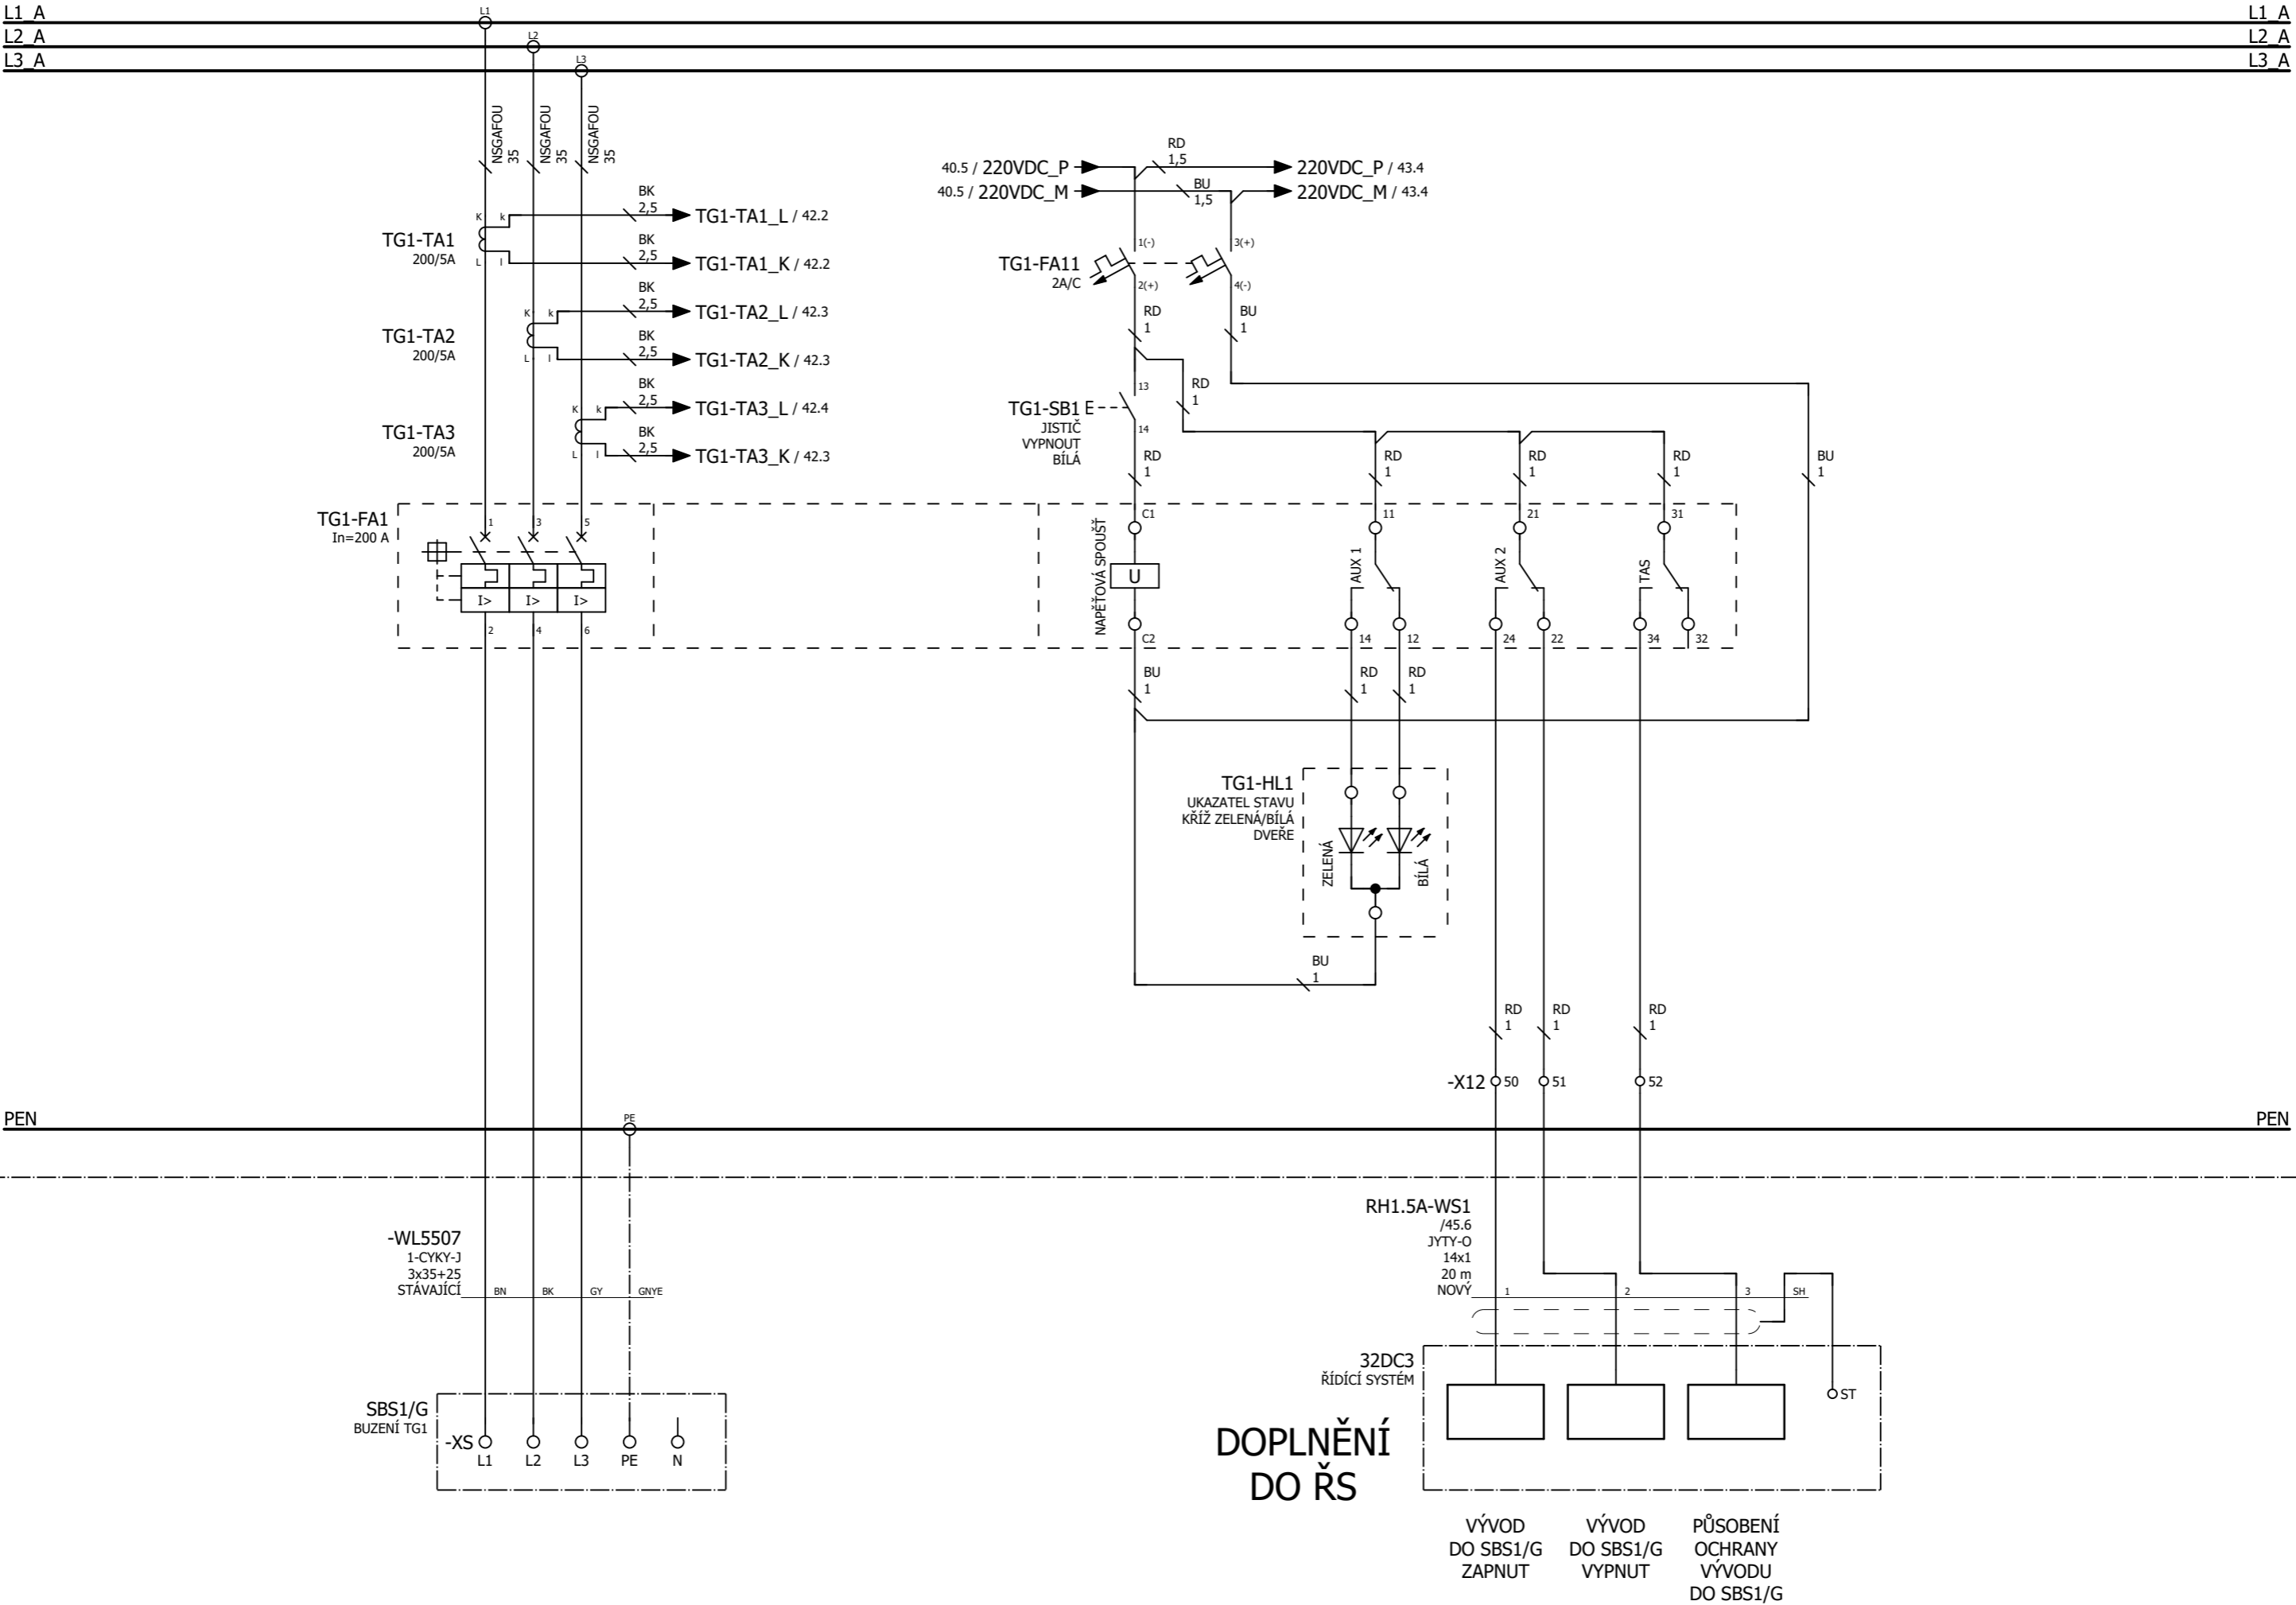


ROZVADĚČ: RH1 / POLE_5A

TECHNOLOGIE

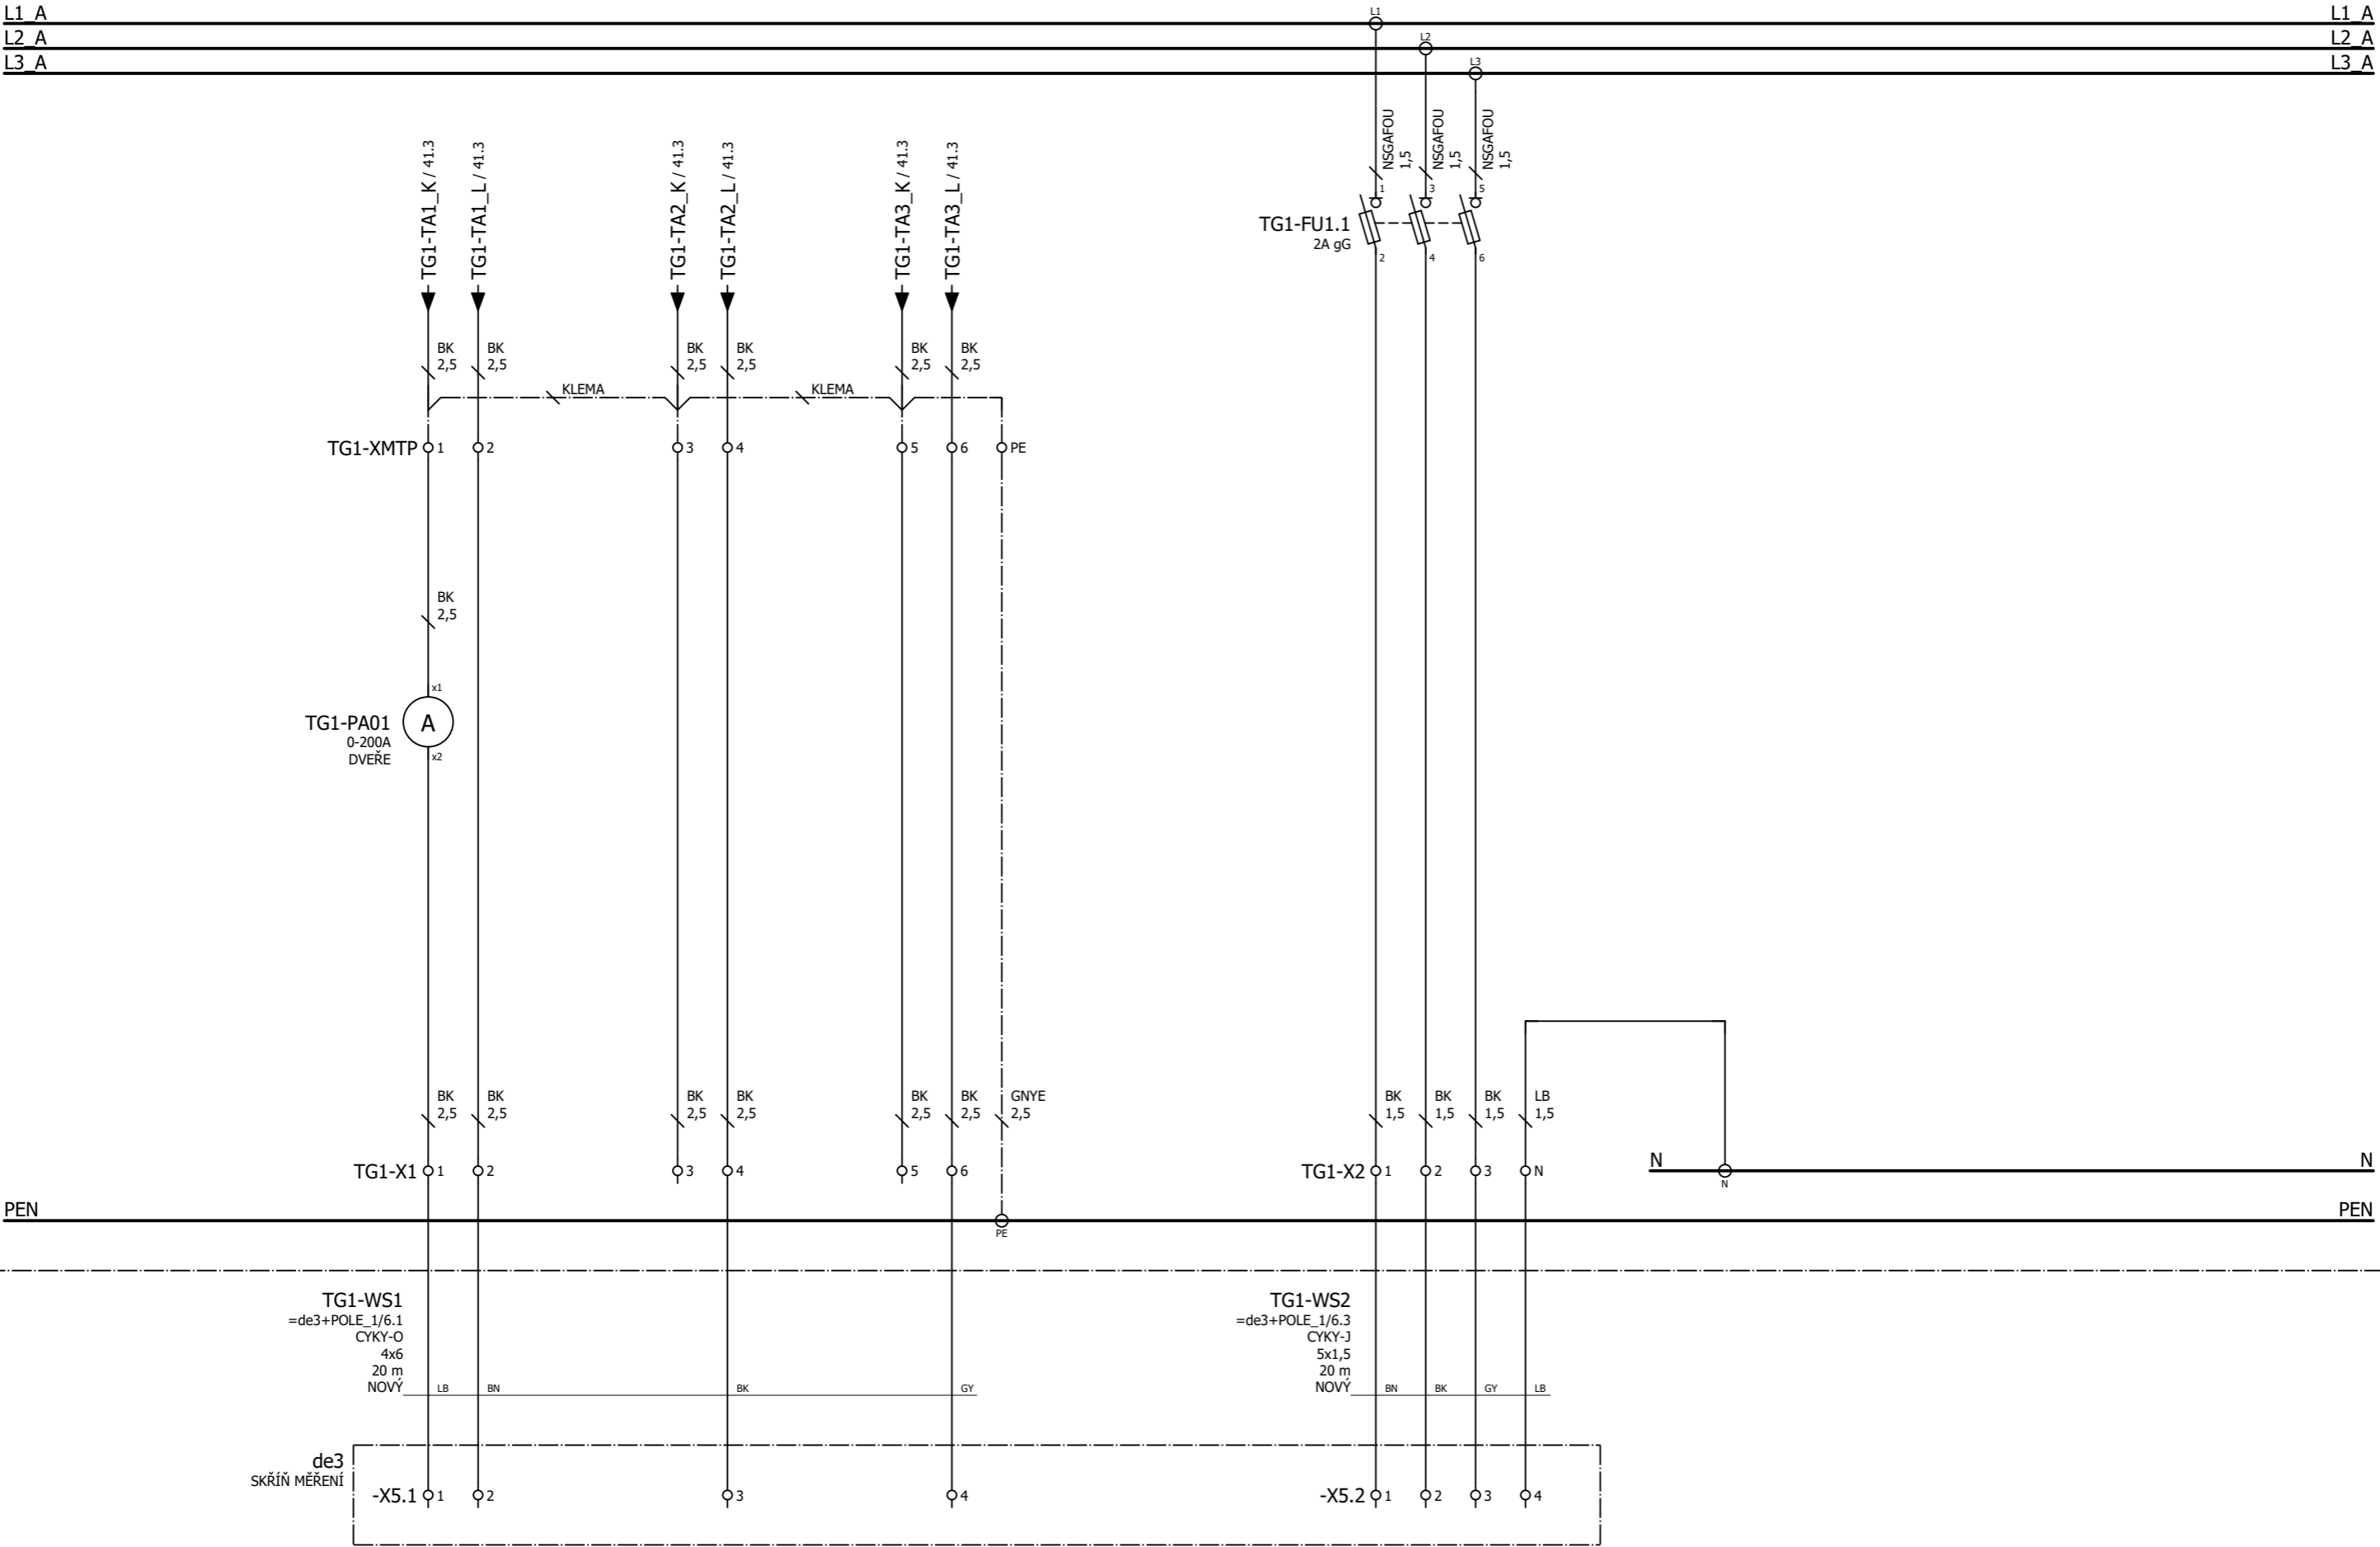



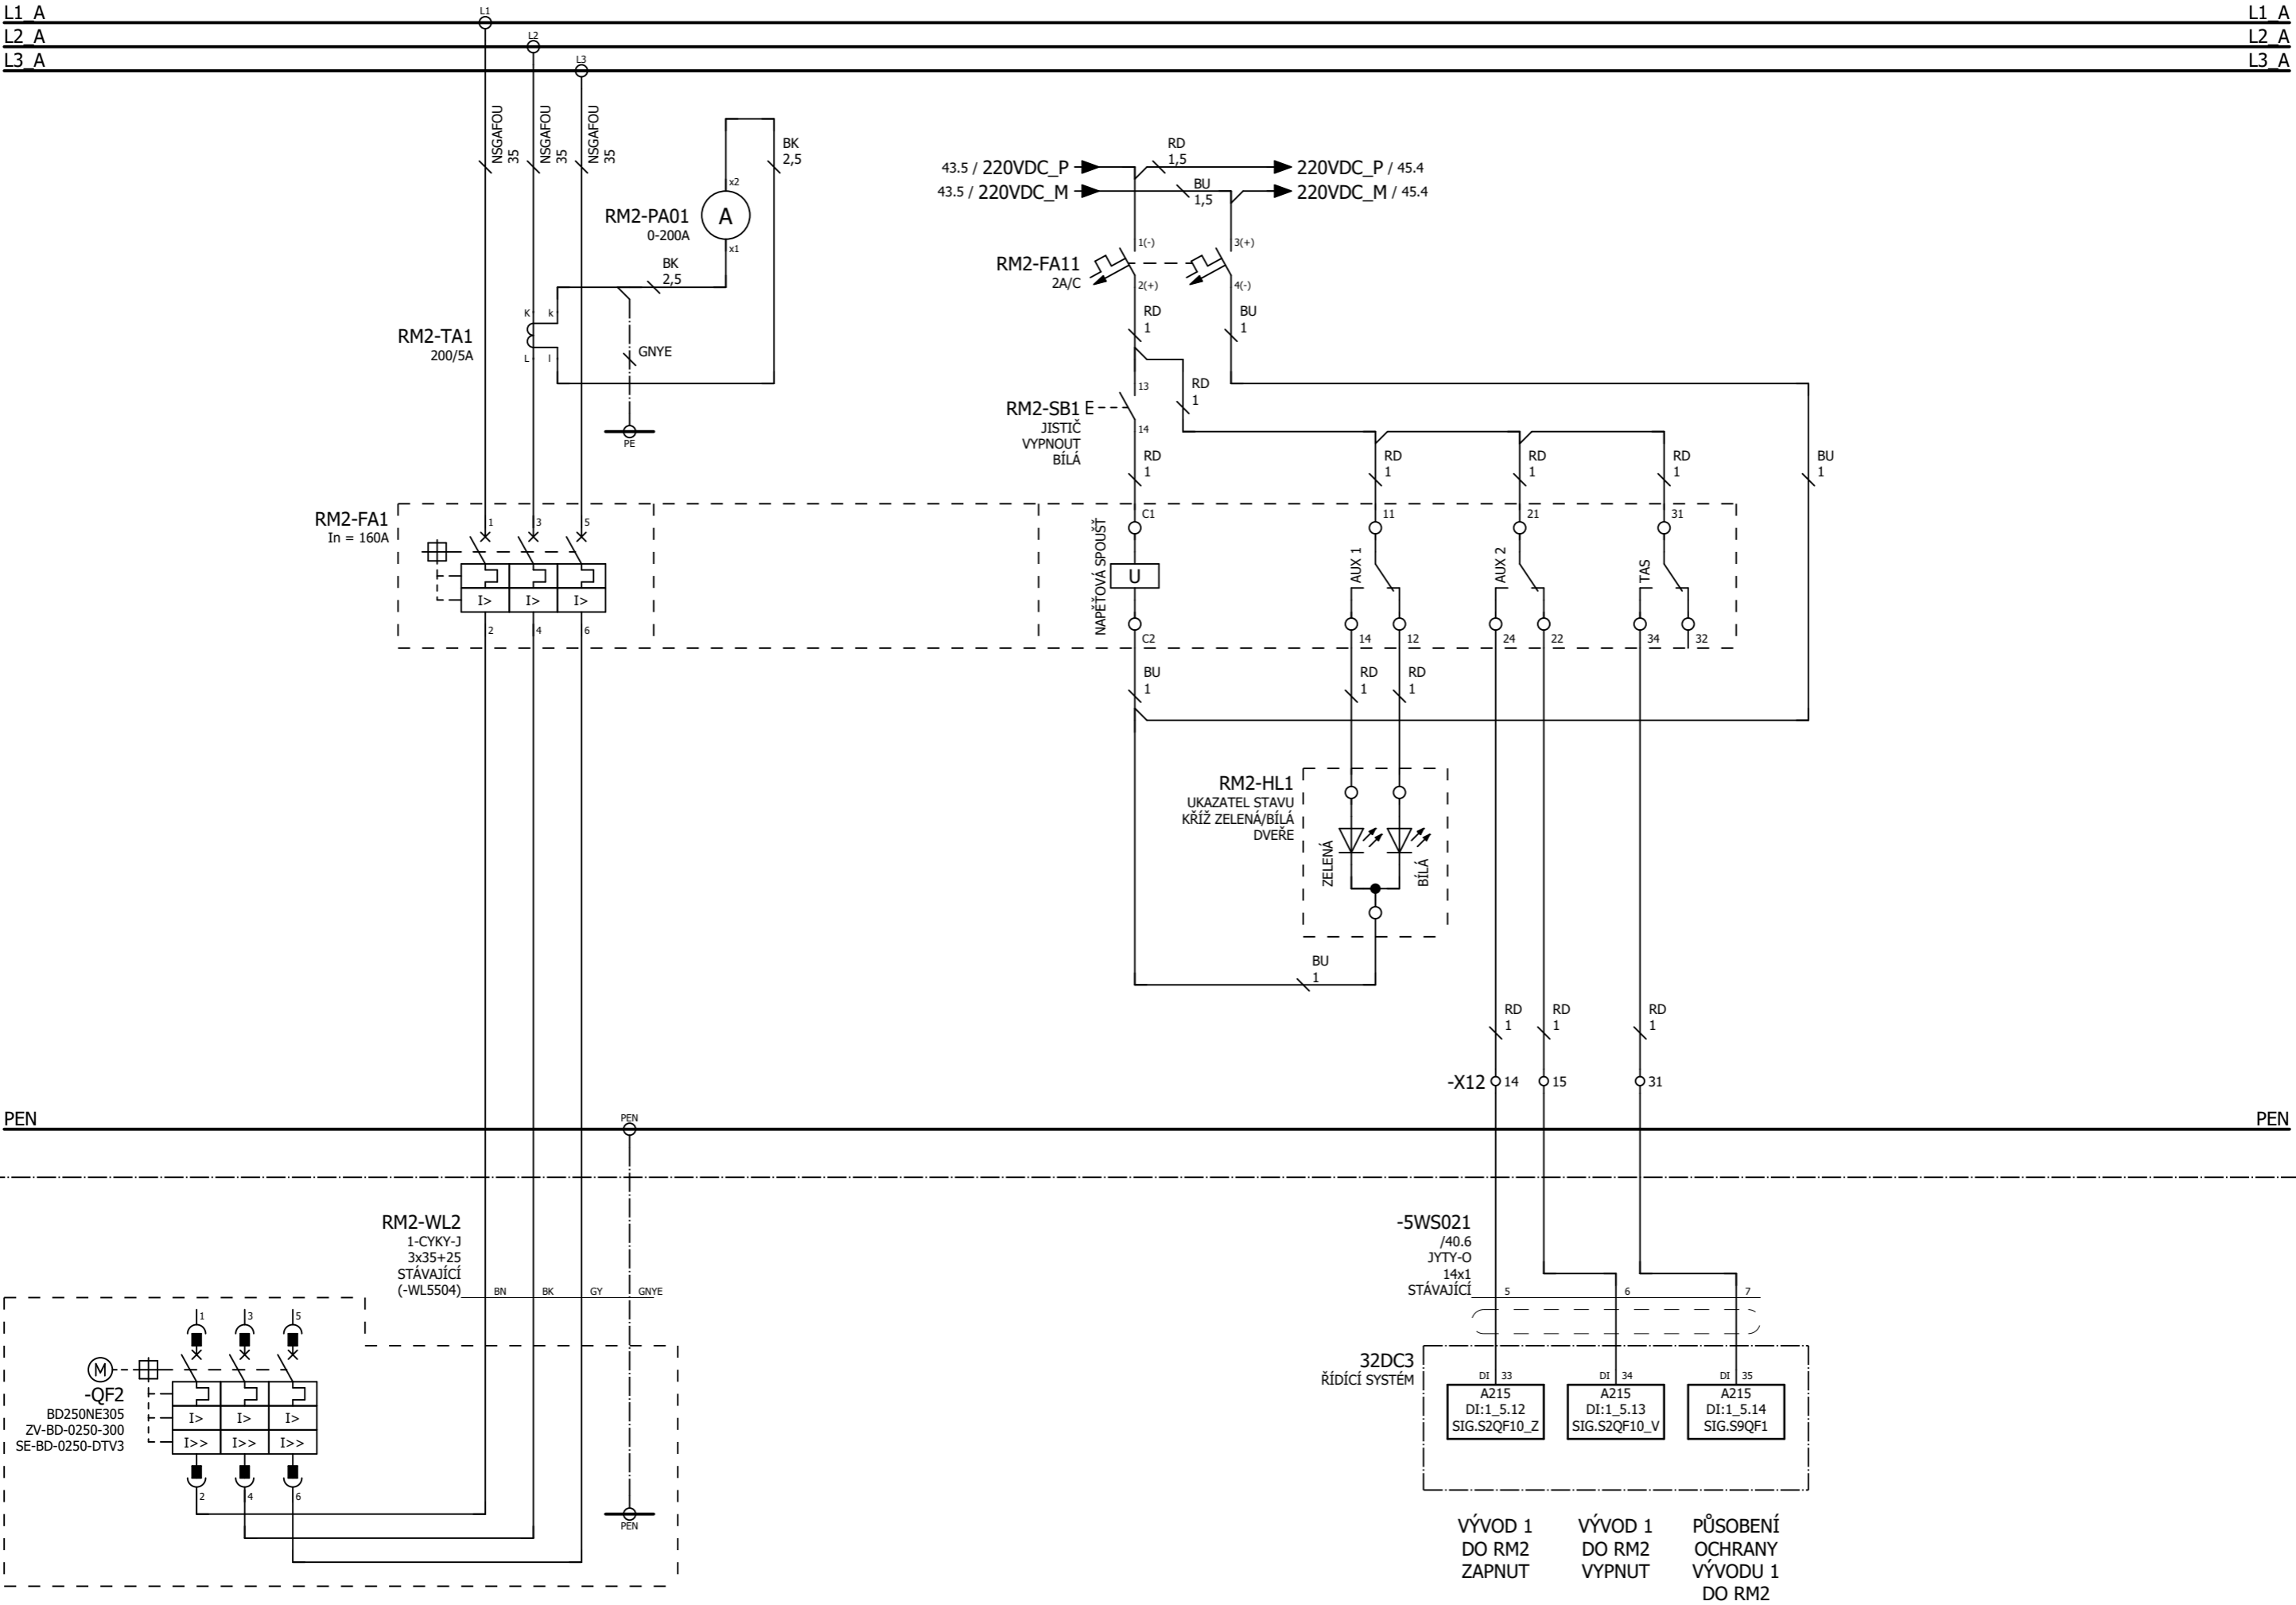



ROZVADĚČ: RH1 / POLE_5A

TECHNOLOGIE

TECHNOLOGIE


VÝVOD 1 DO MR3 ZAPNUT	VÝVOD 1 DO MR3 VYPNUT	PŮSOBNÍ OCHRANY VÝVODU 1 DO MR3
-----------------------------	-----------------------------	--

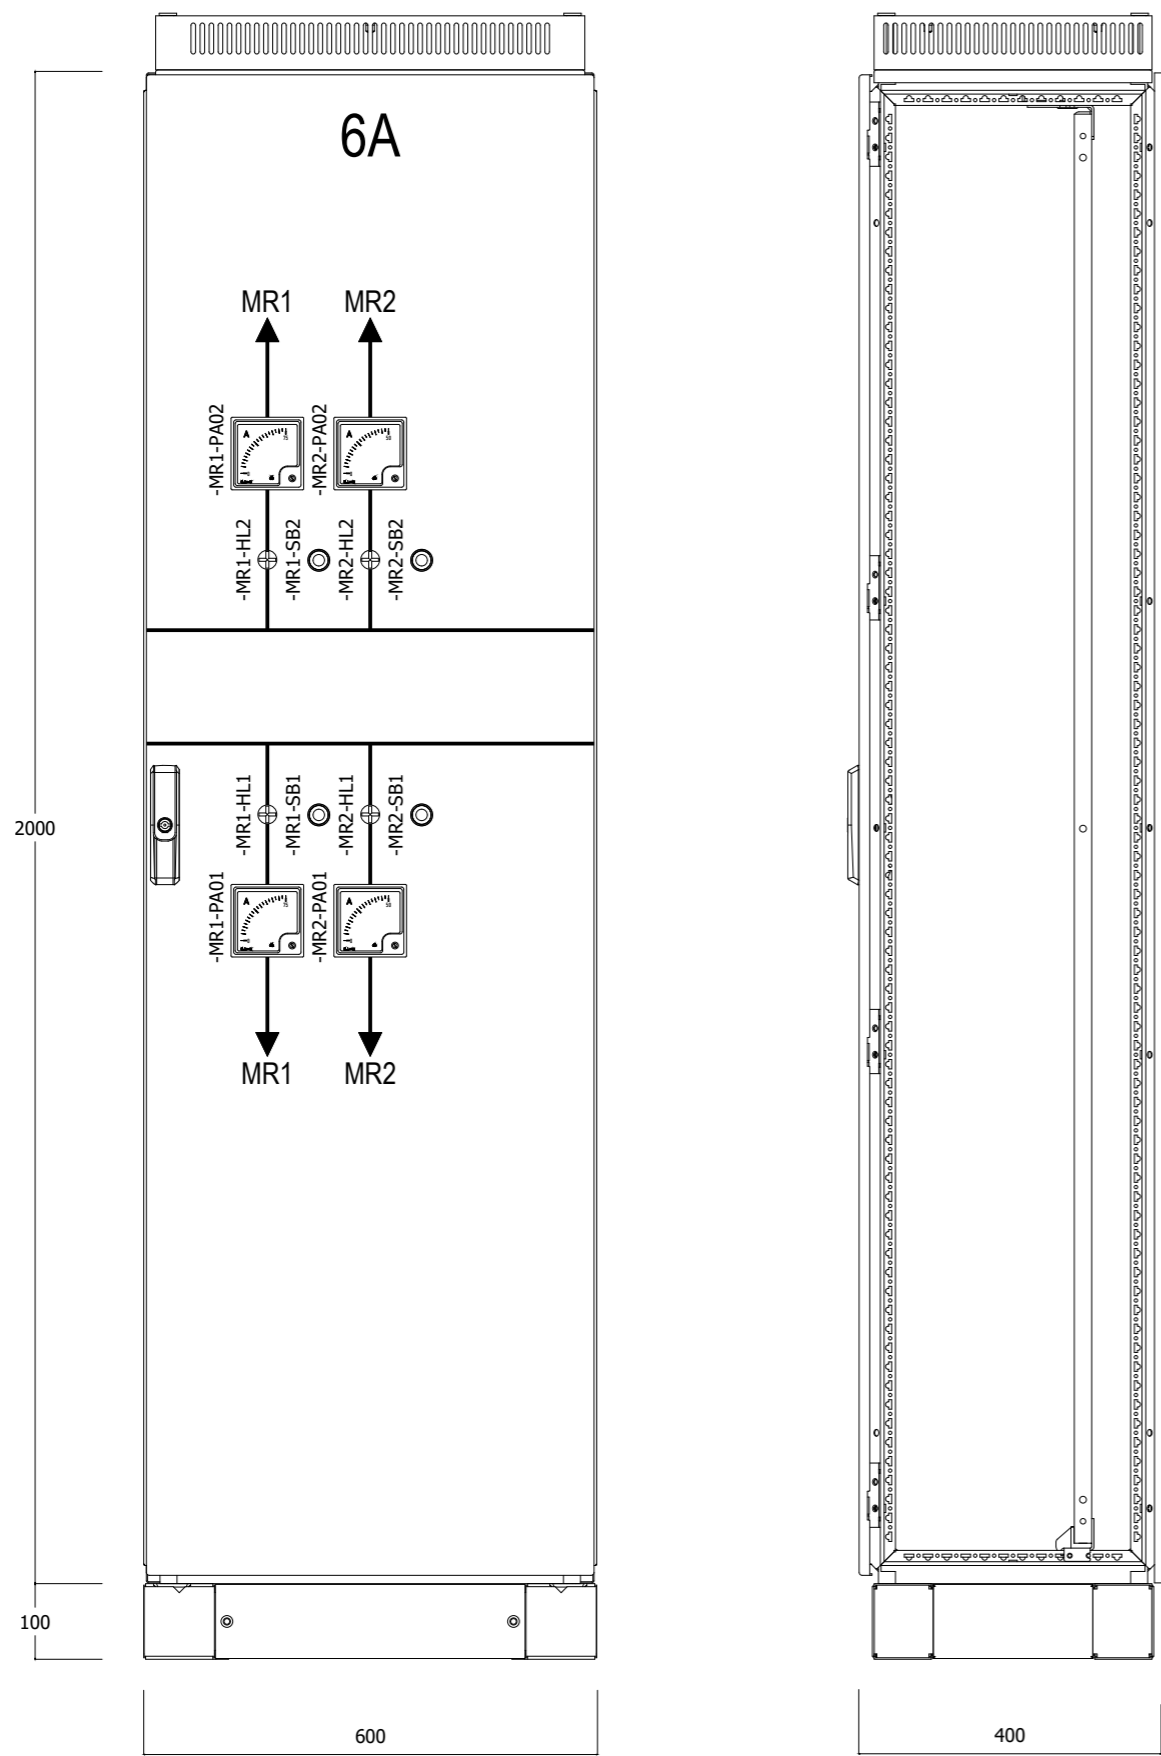


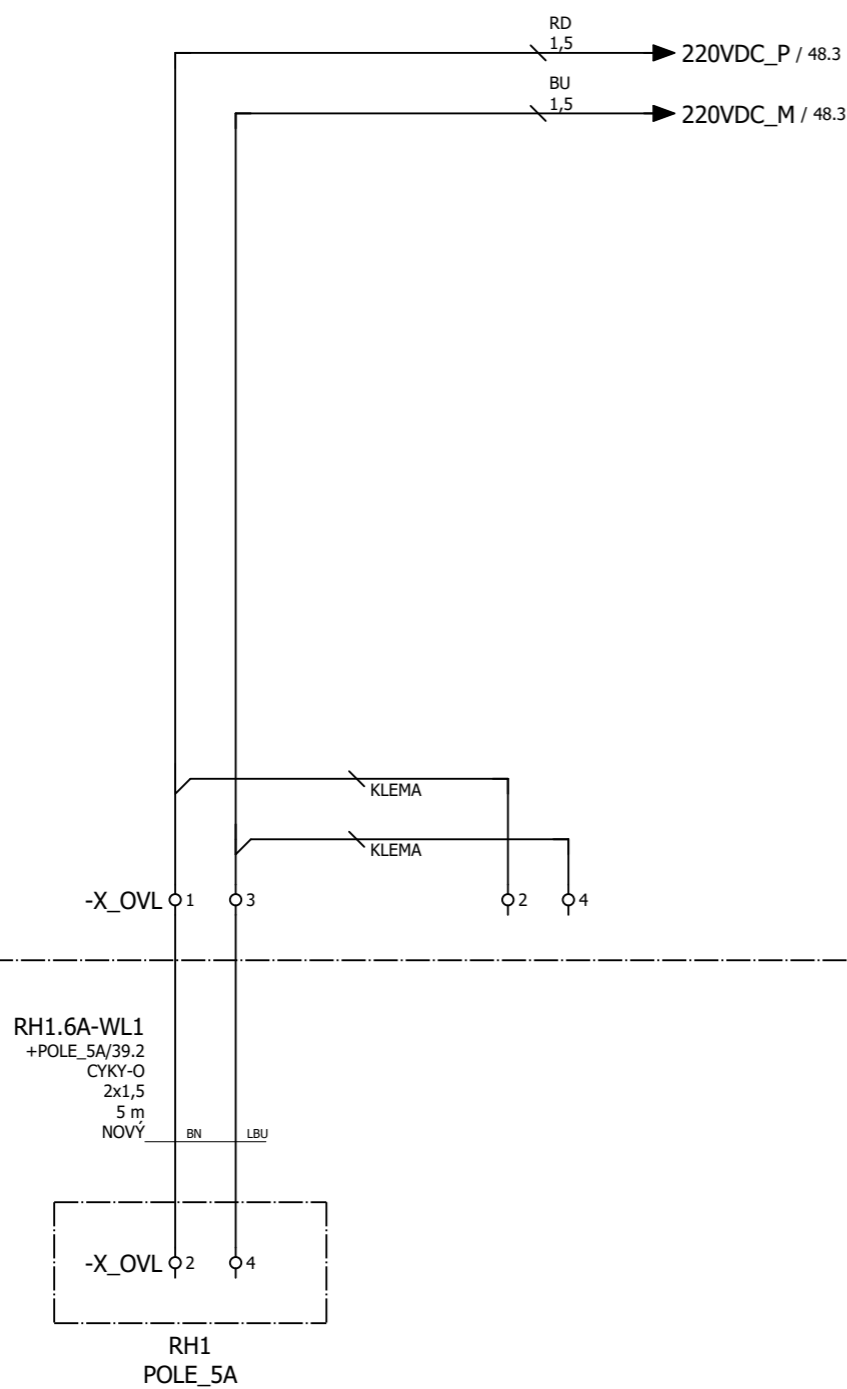

ROZVADĚČ: RH1 / POLE_6A

TECHNOLOGIE

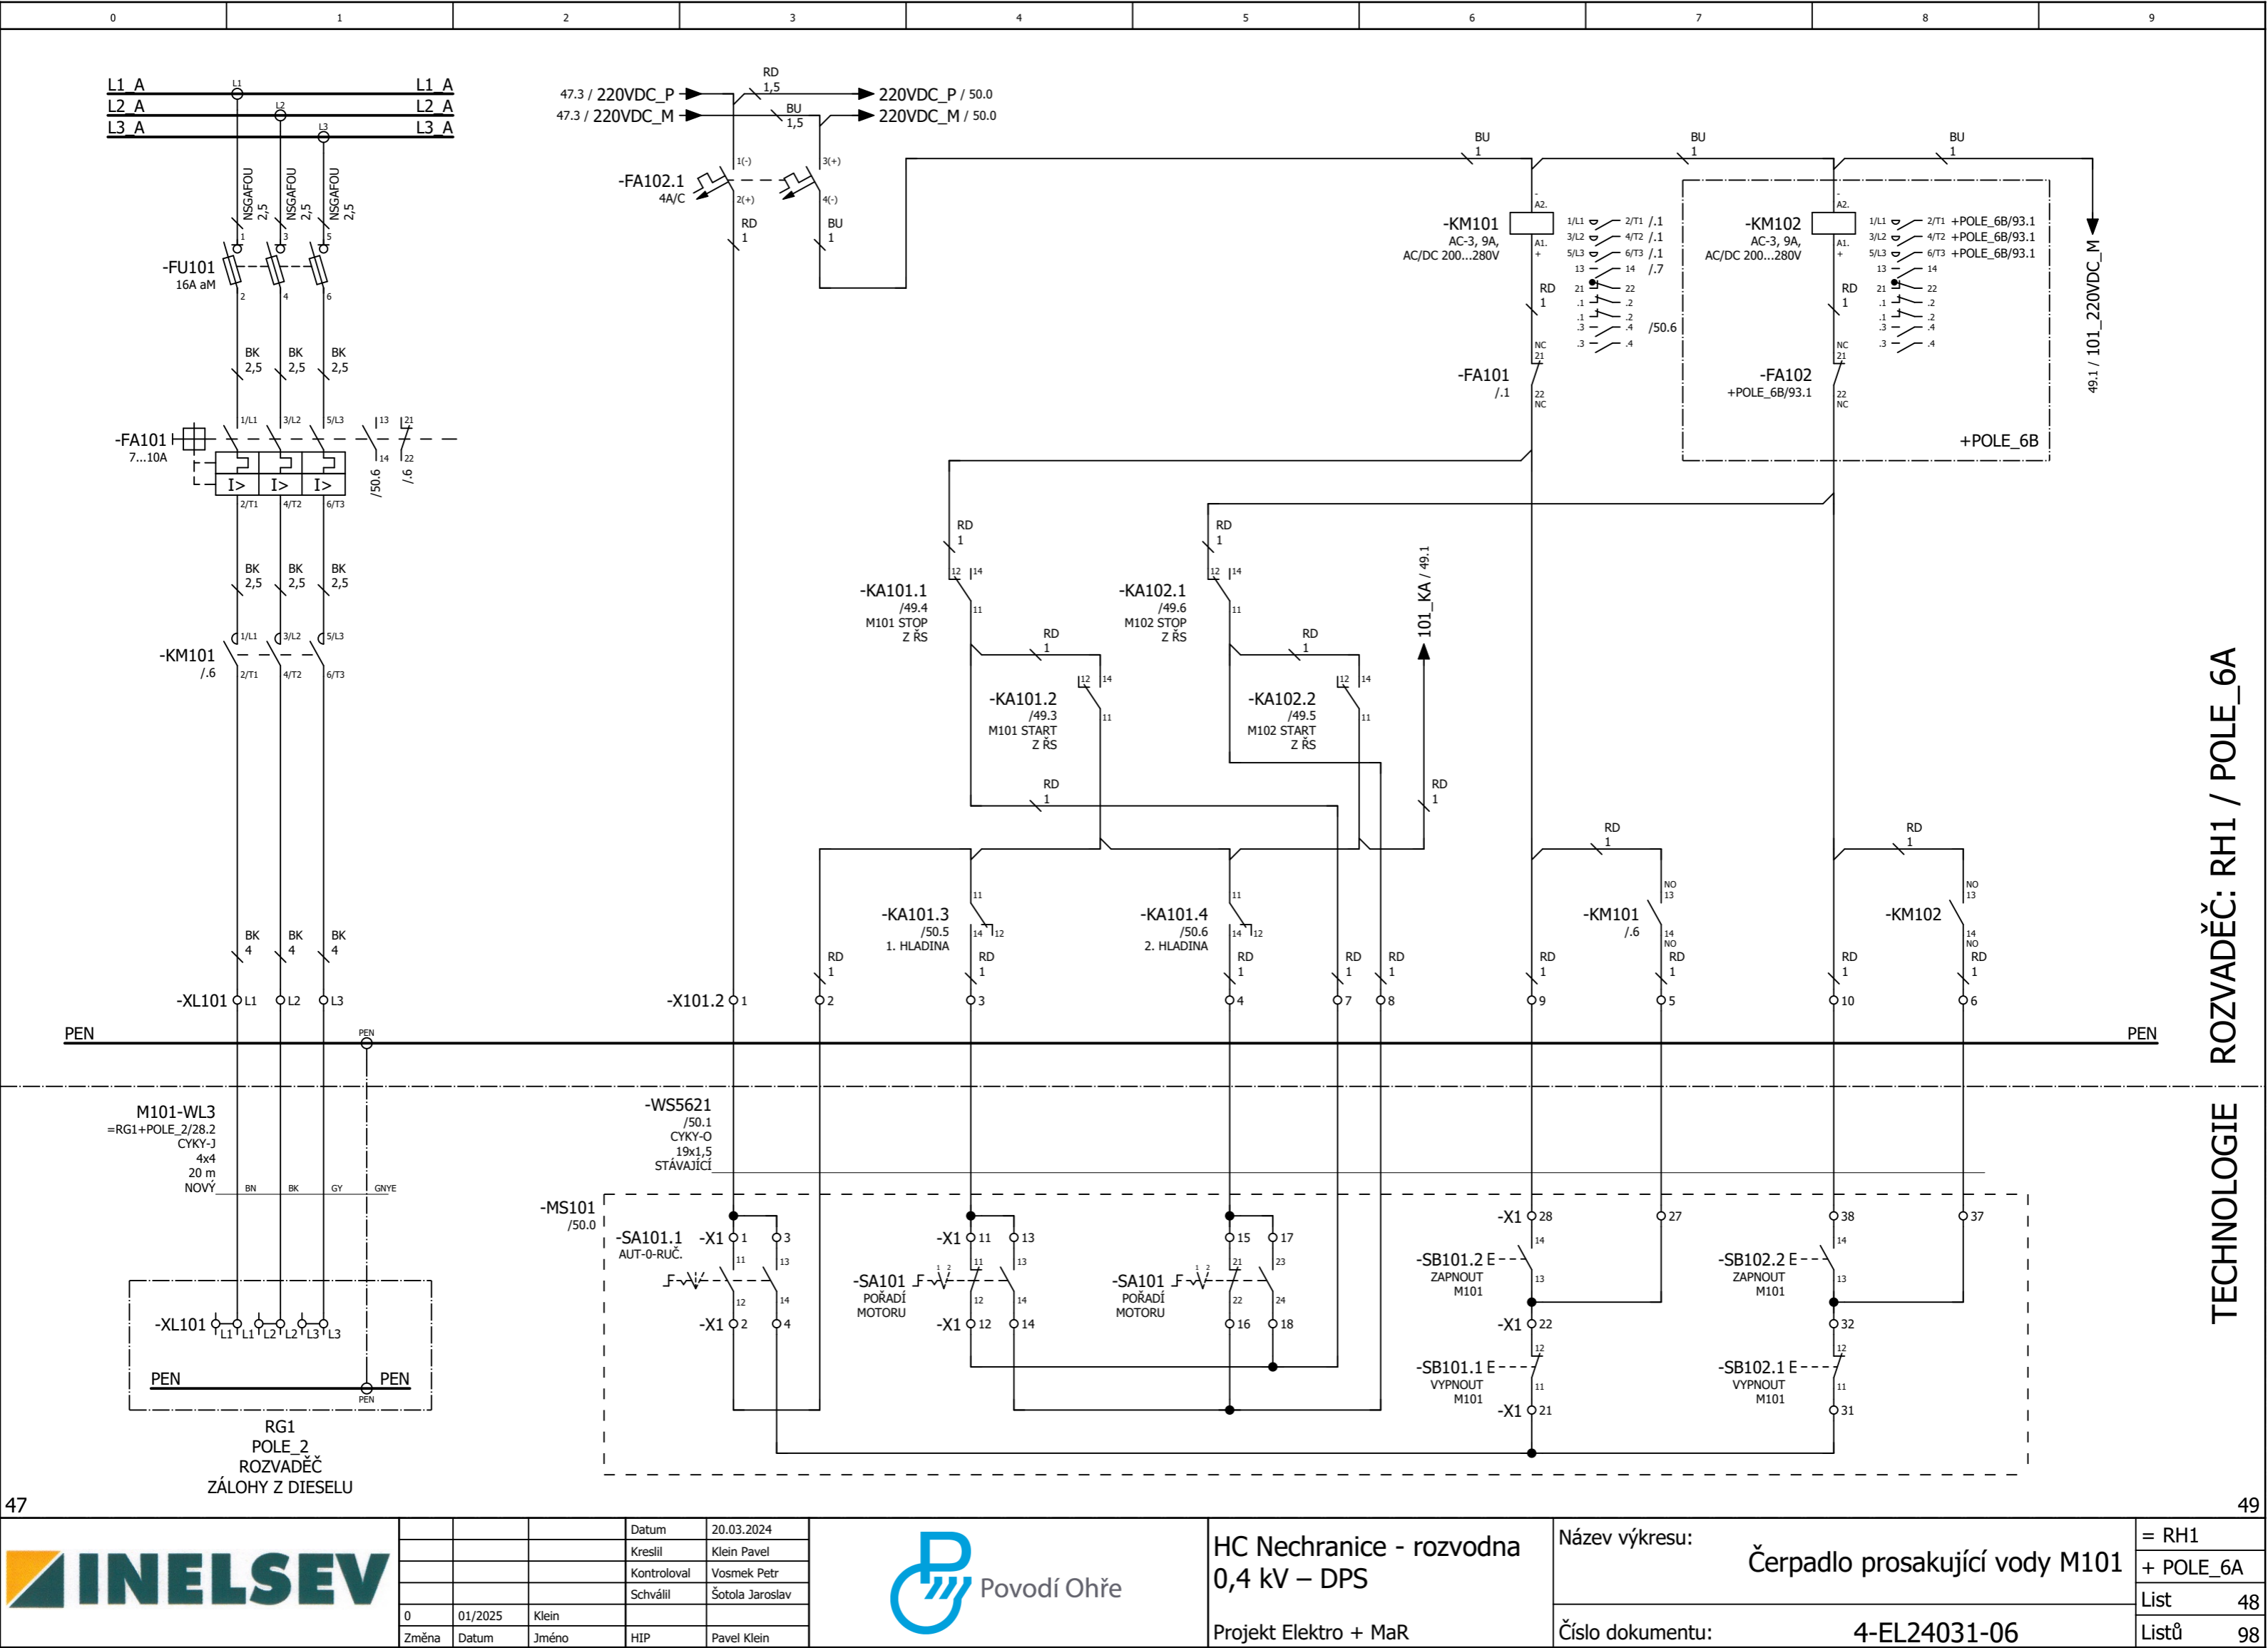

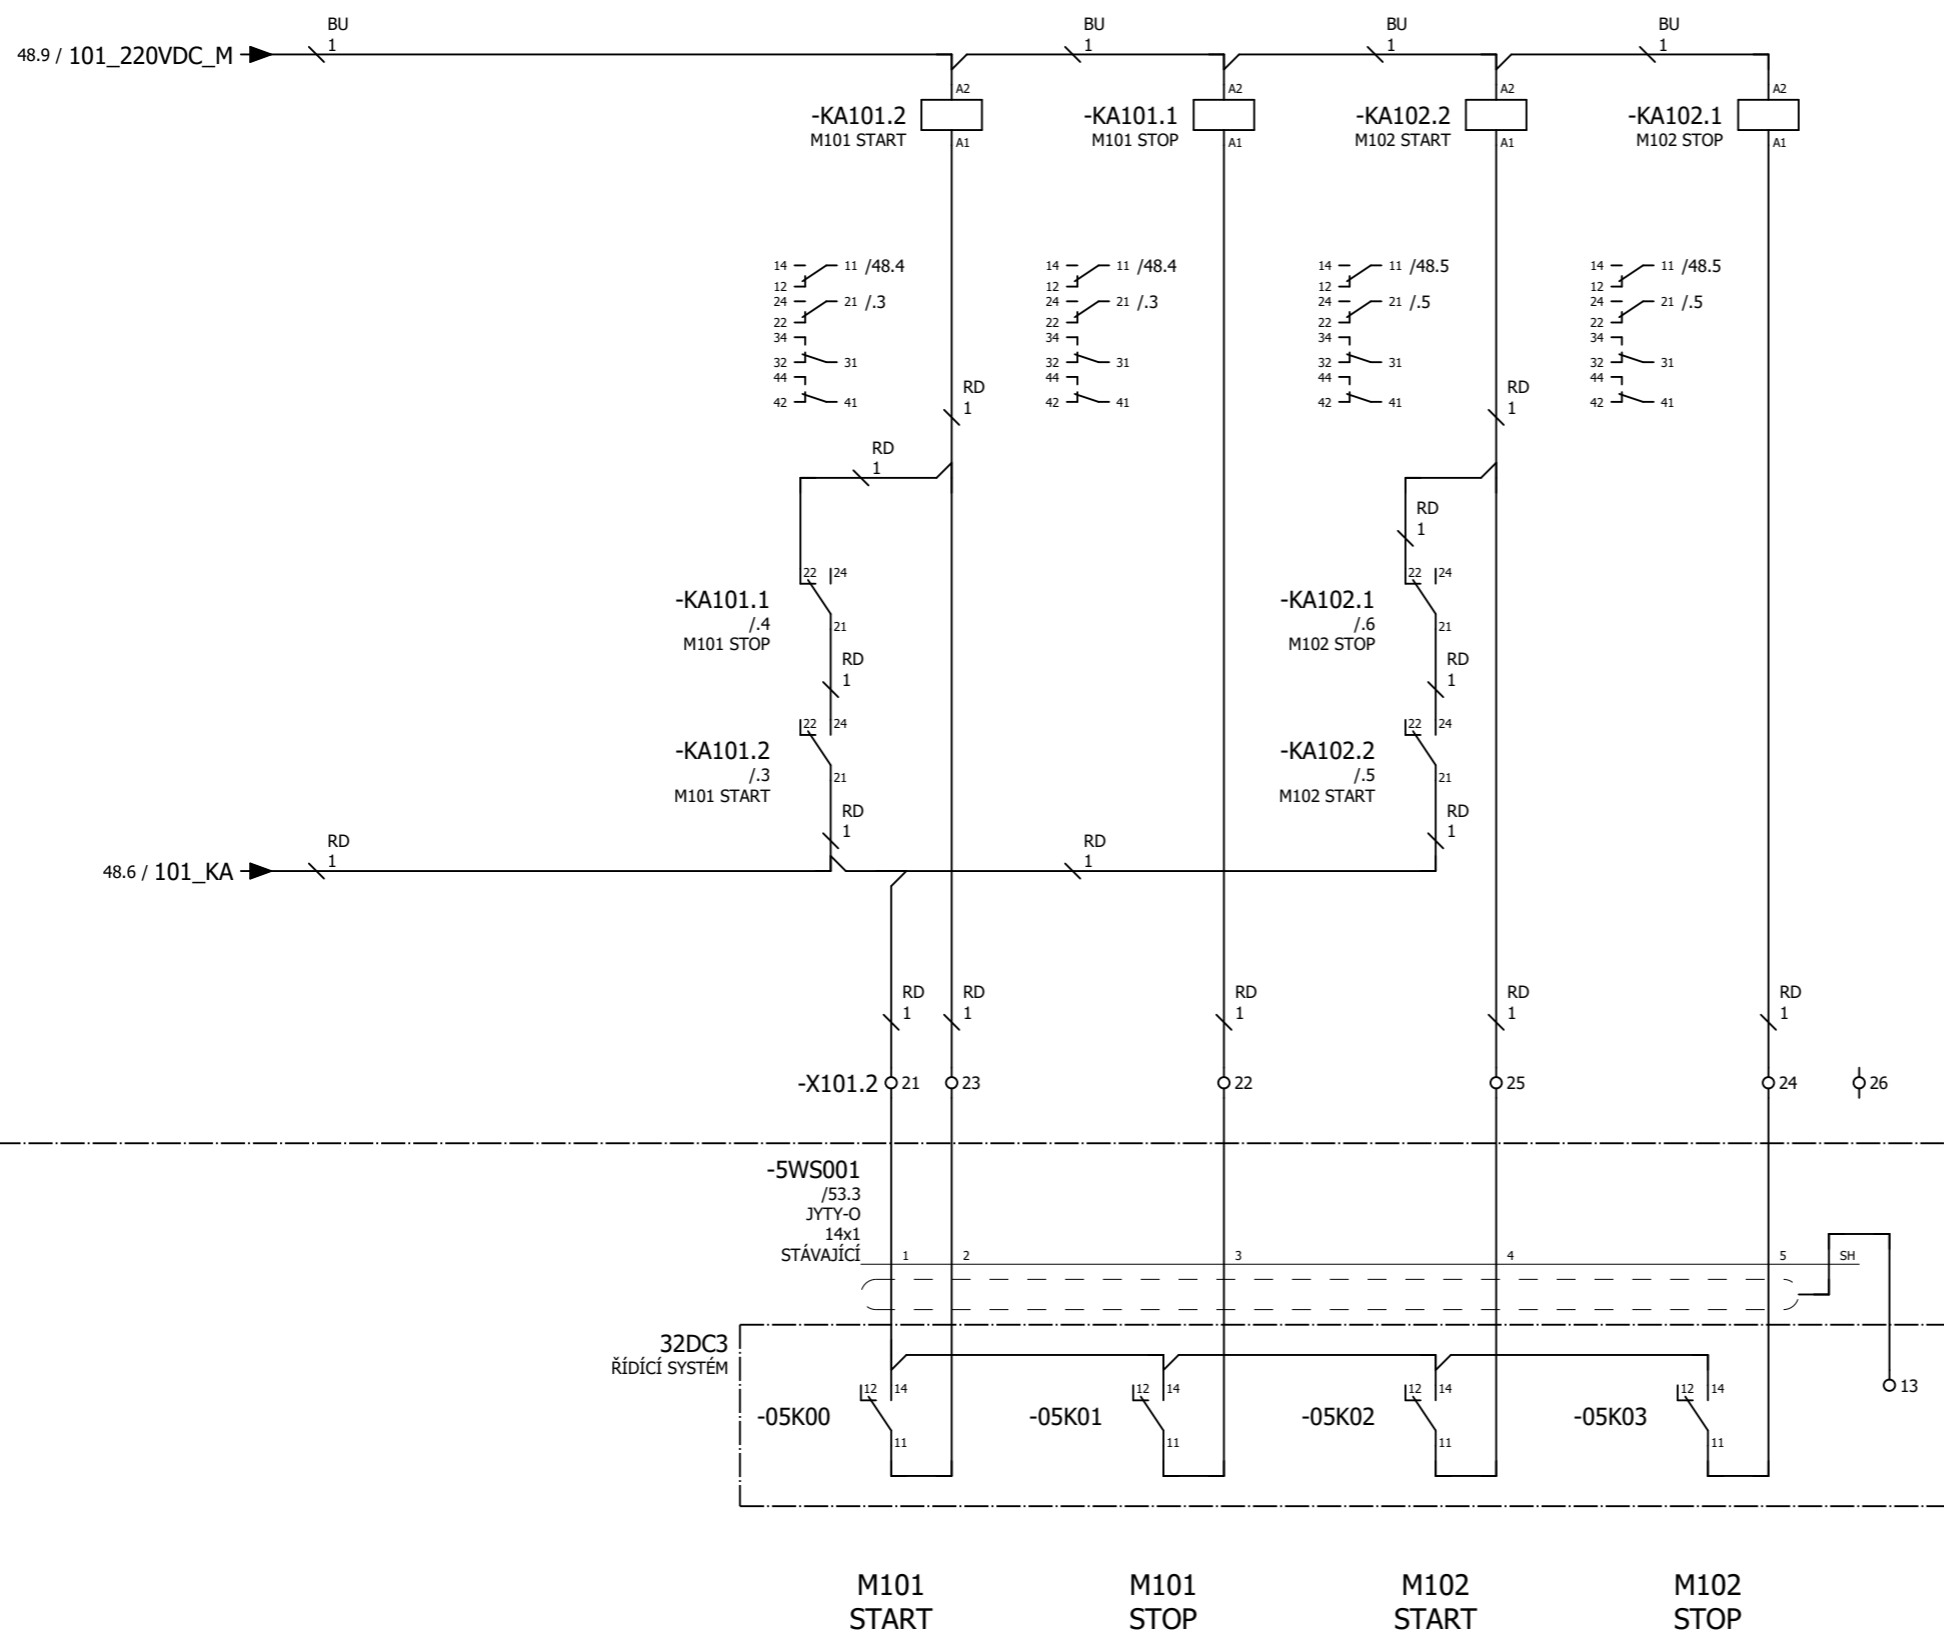

ROZVADEČ: RH1 / POLE_6A

TECHNOLOGIE

50

			Datum	20.03.2024
			Kreslil	Klein Pavel
			Kontroloval	Vosmek Petr
			Schválil	Šotola Jaroslav
0	01/2025	Klein		
Změna	Datum	Jméno	HIP	Pavel Klein



HC Nechranice - rozvodna
0,4 kV – DPS

Projekt Elektro + MaR

Název výkresu:

Vazby do ŘS - M101 a M102

Číslo dokumentu:


4-EL24031-06

	= RH1
--	-------

+ POLE_6A


List 49


Listu	98
-------	----

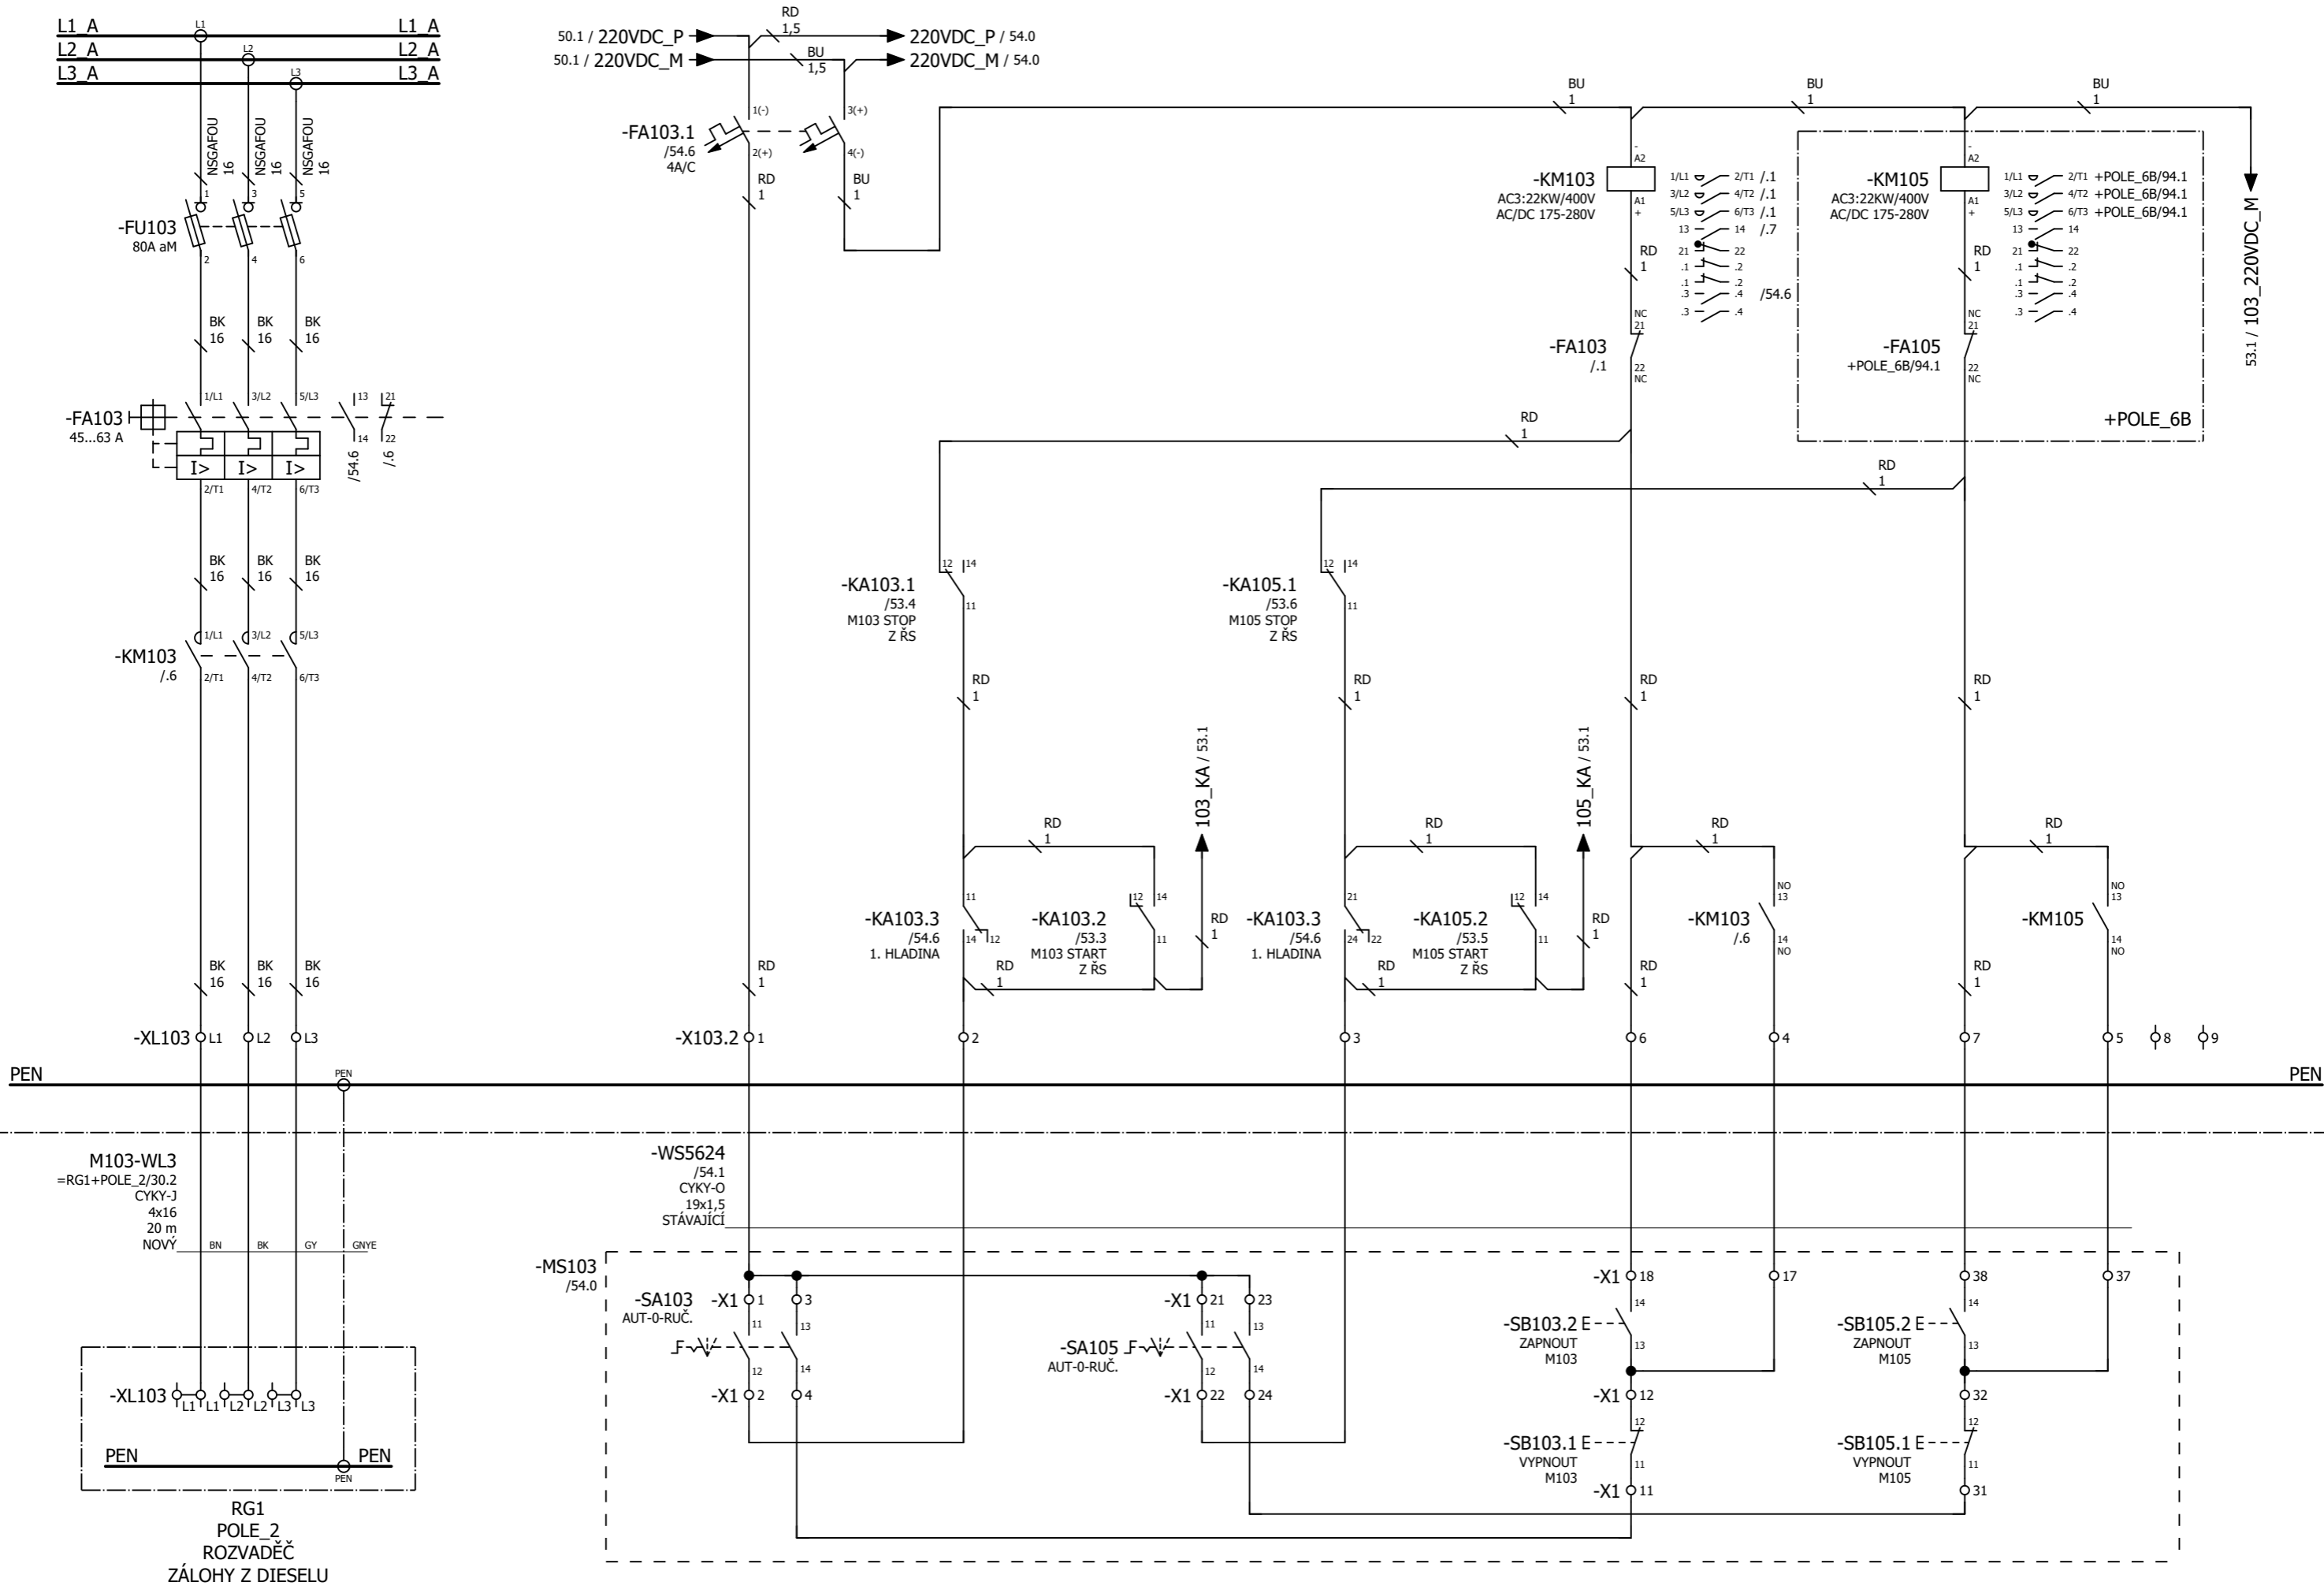


ROZVADEČ: RH1 / POLE_6A


TECHNOLOGIE

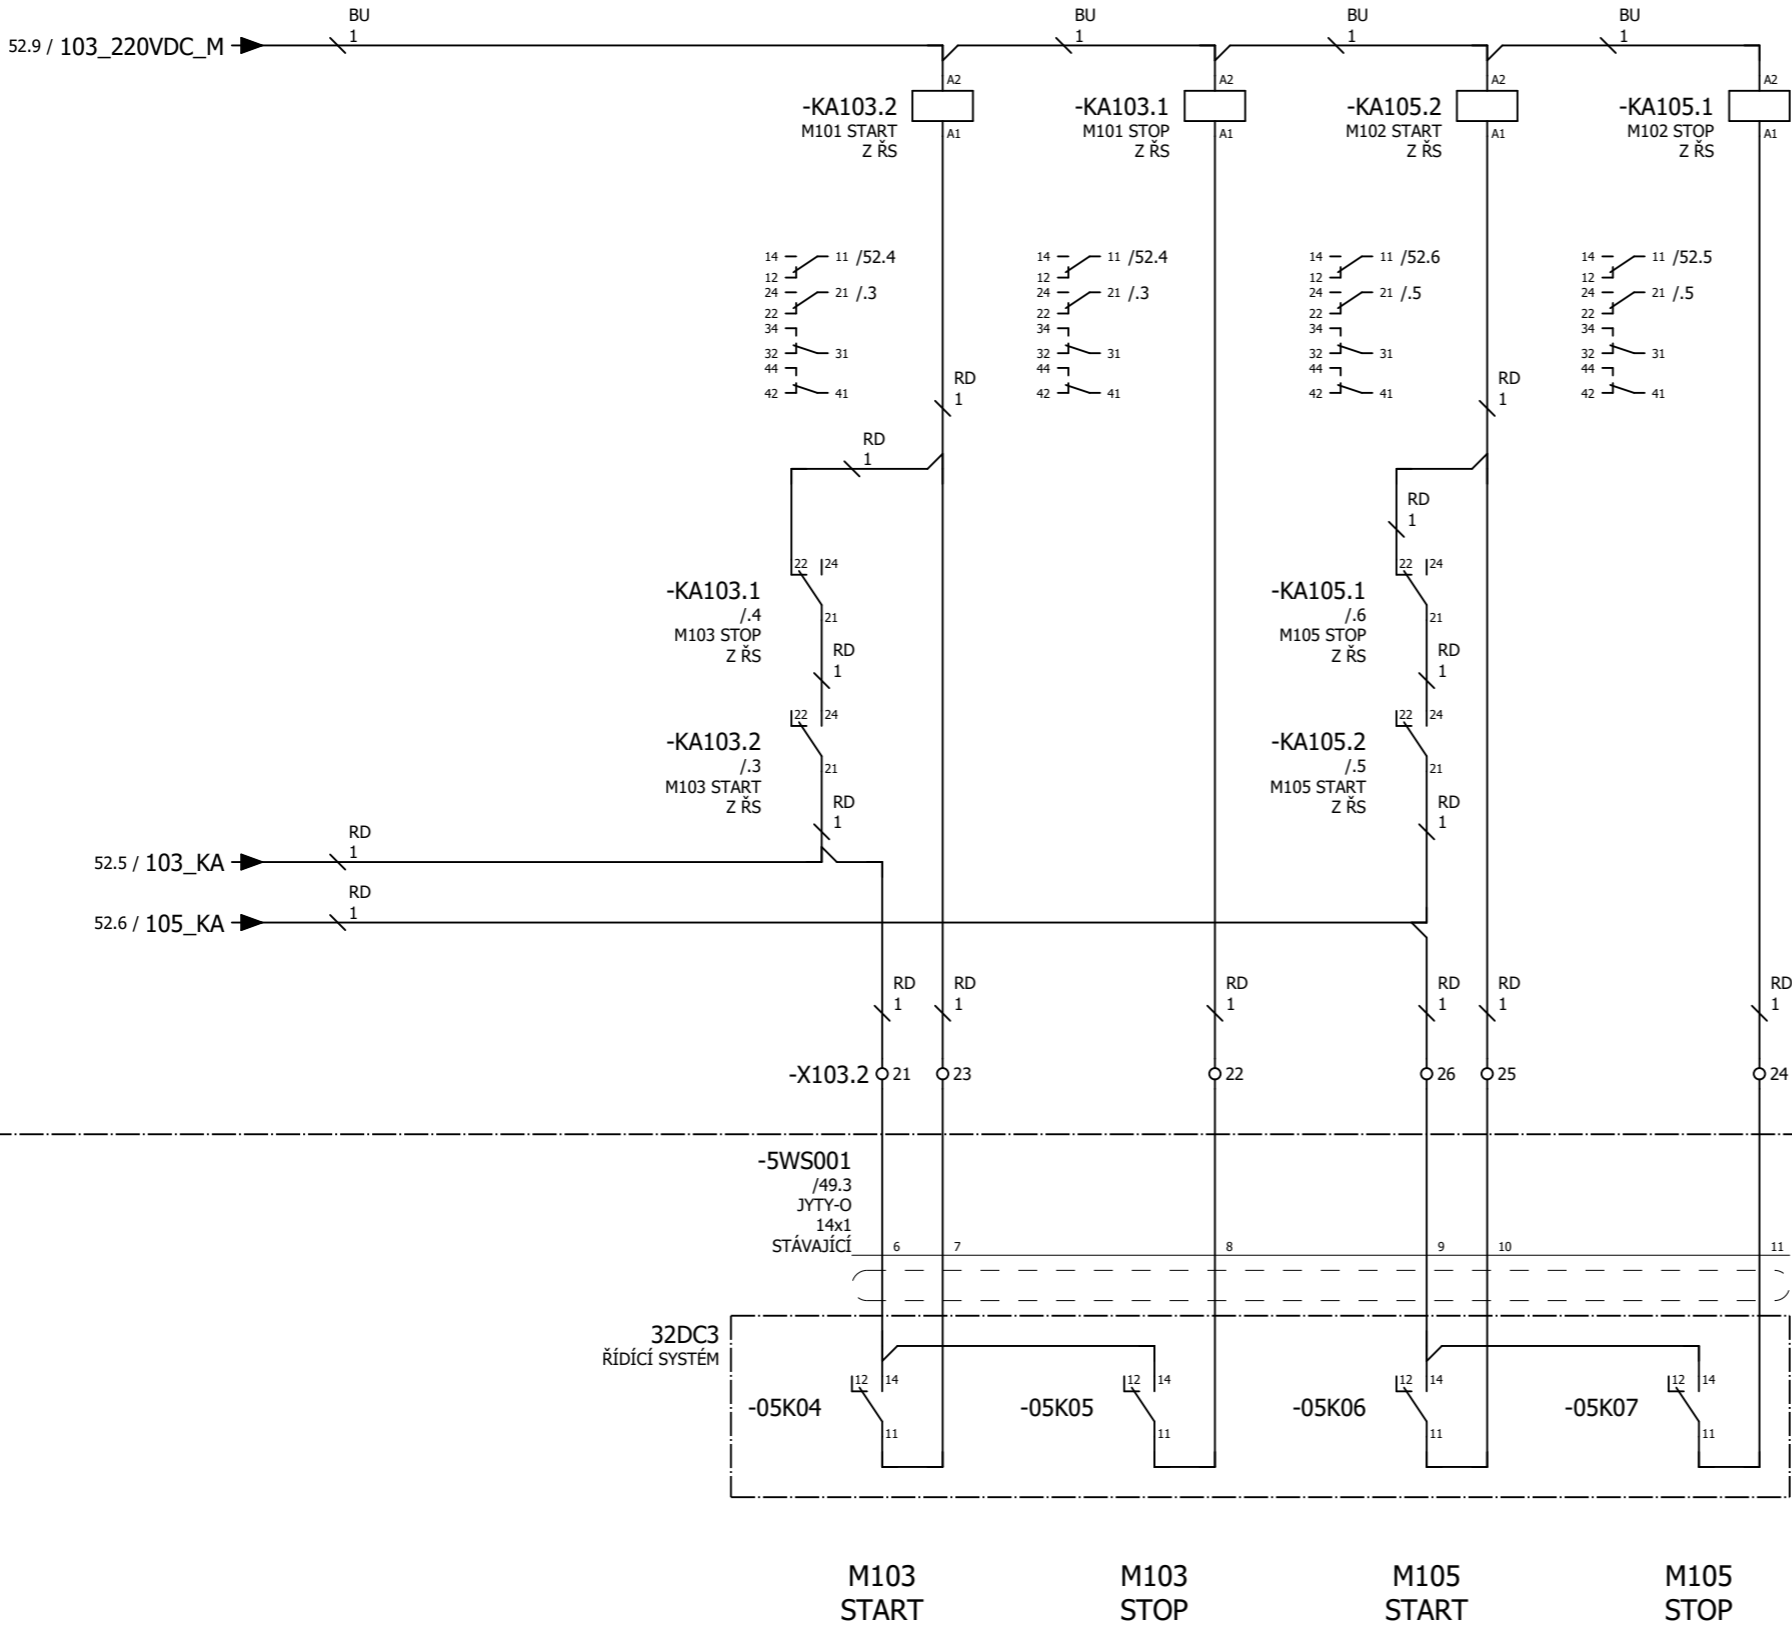

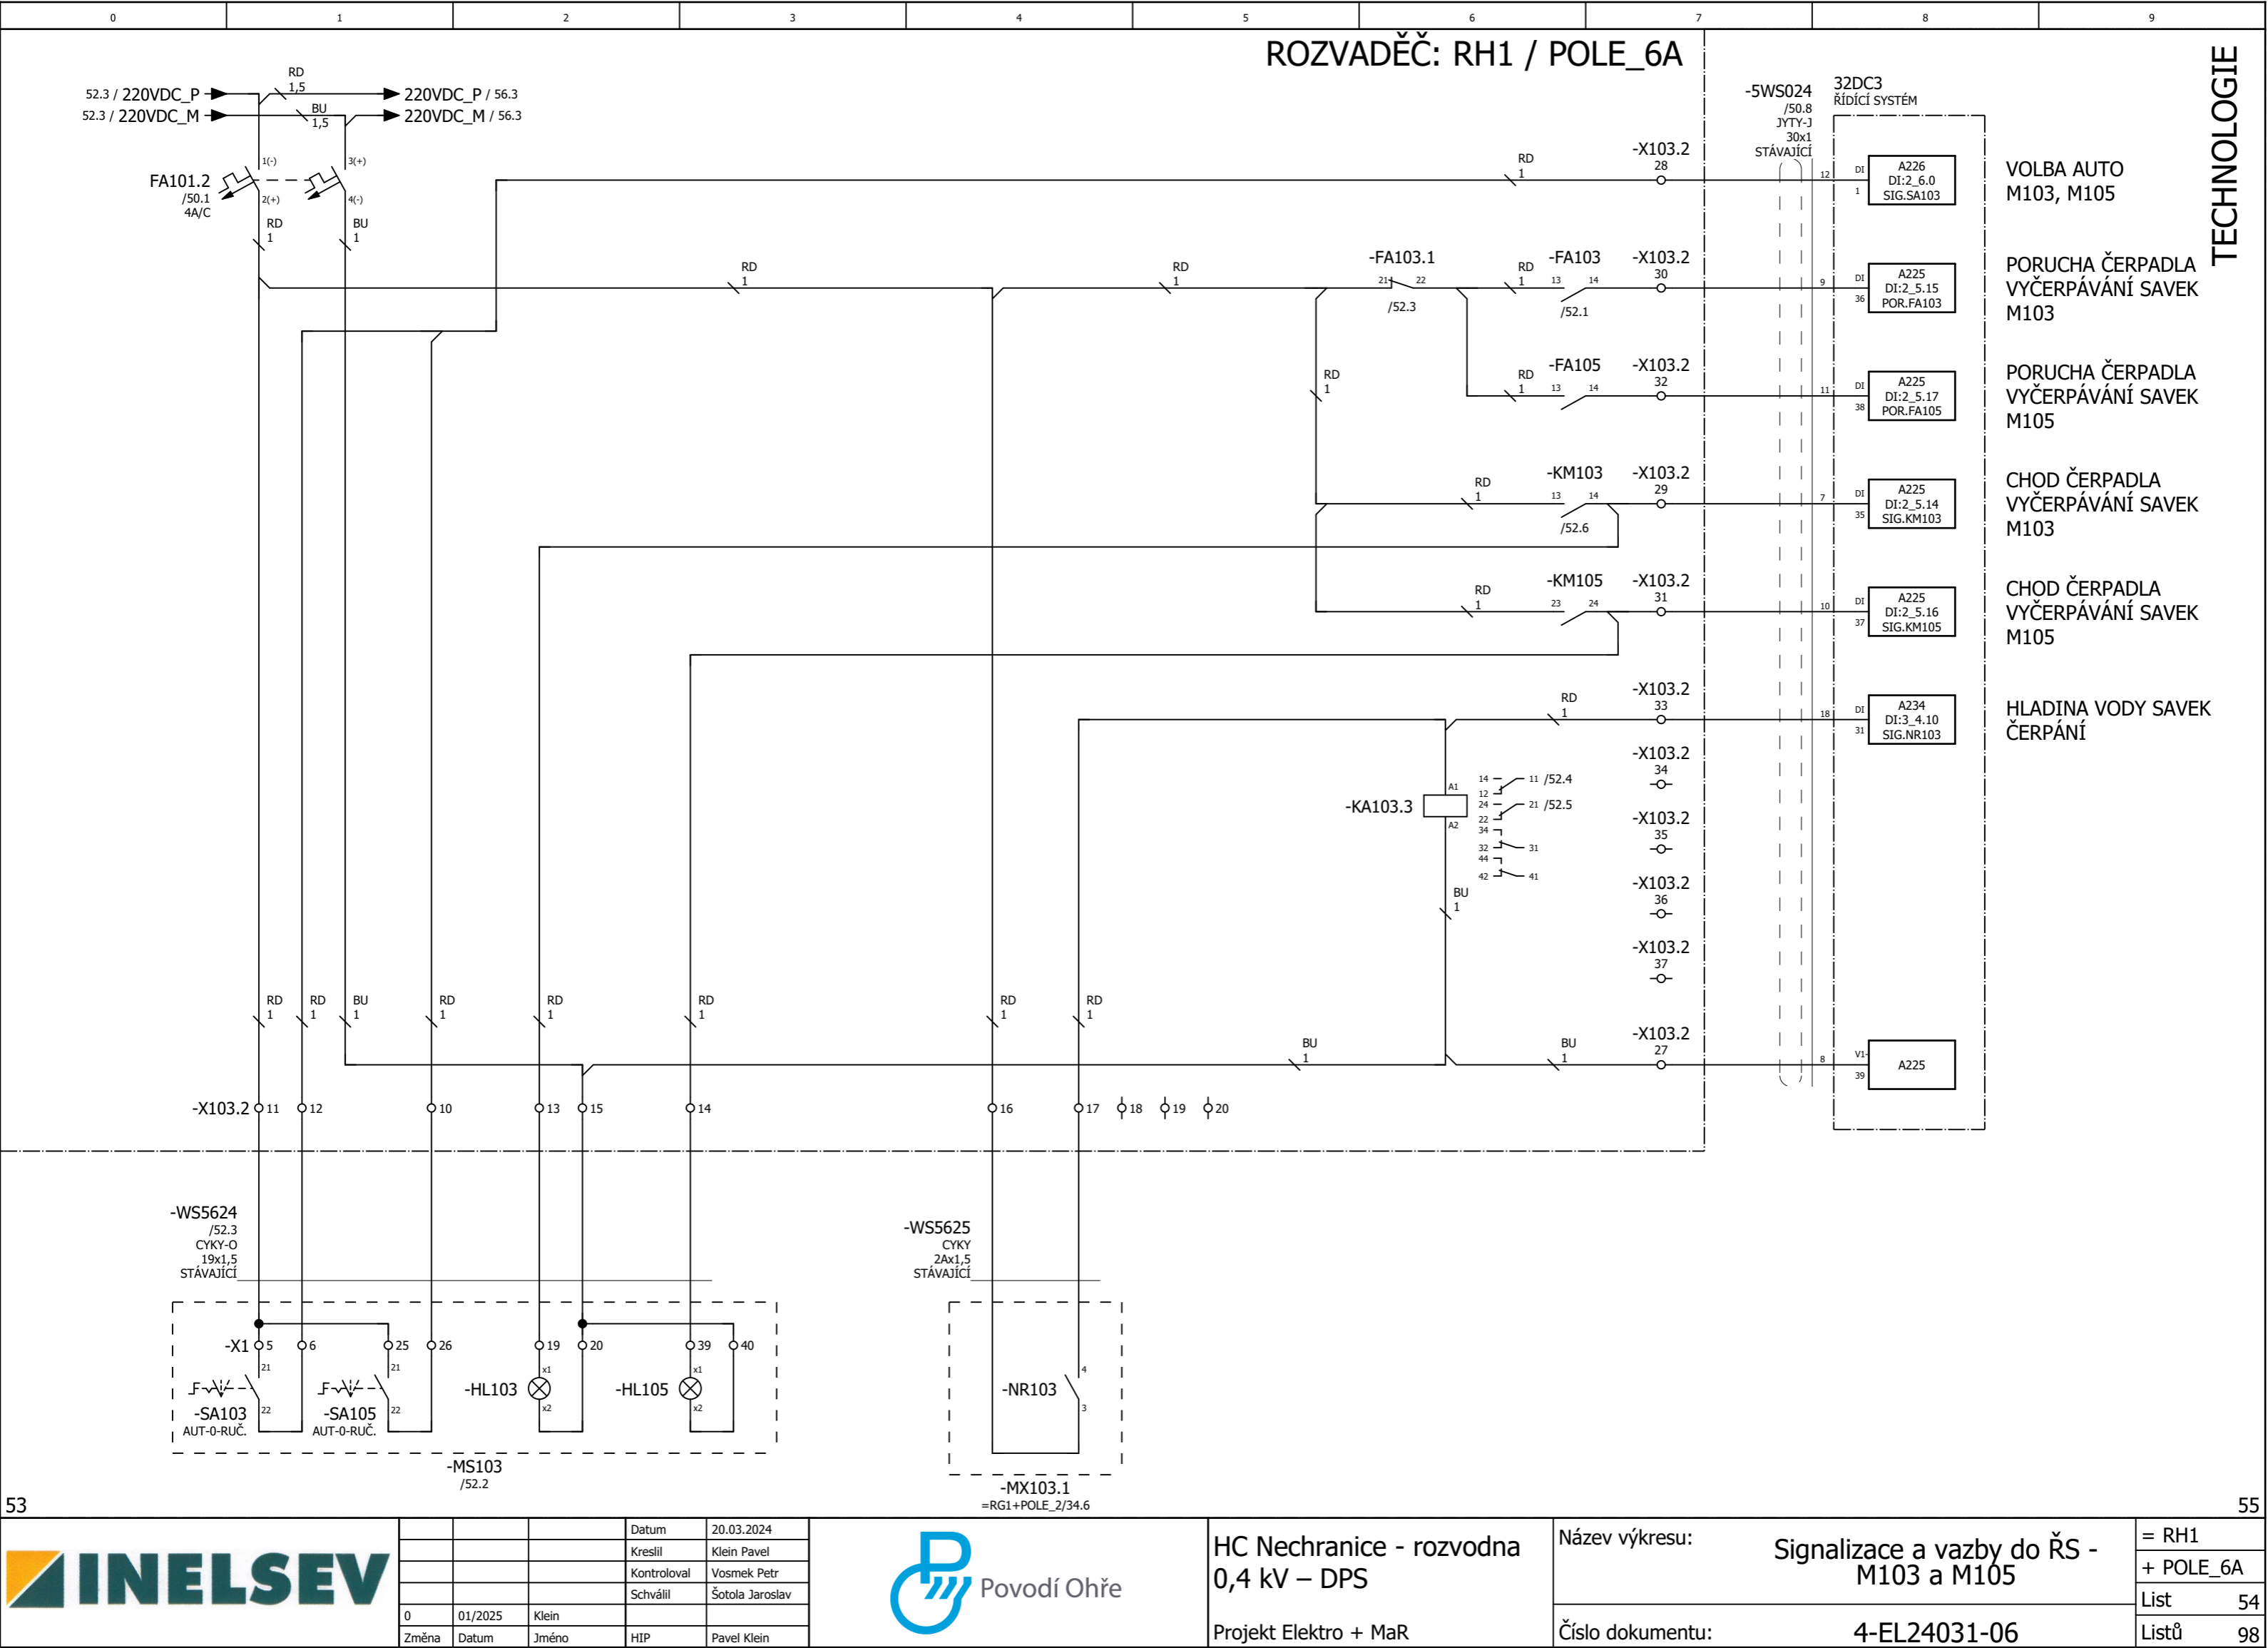


TECHNOLOGIE

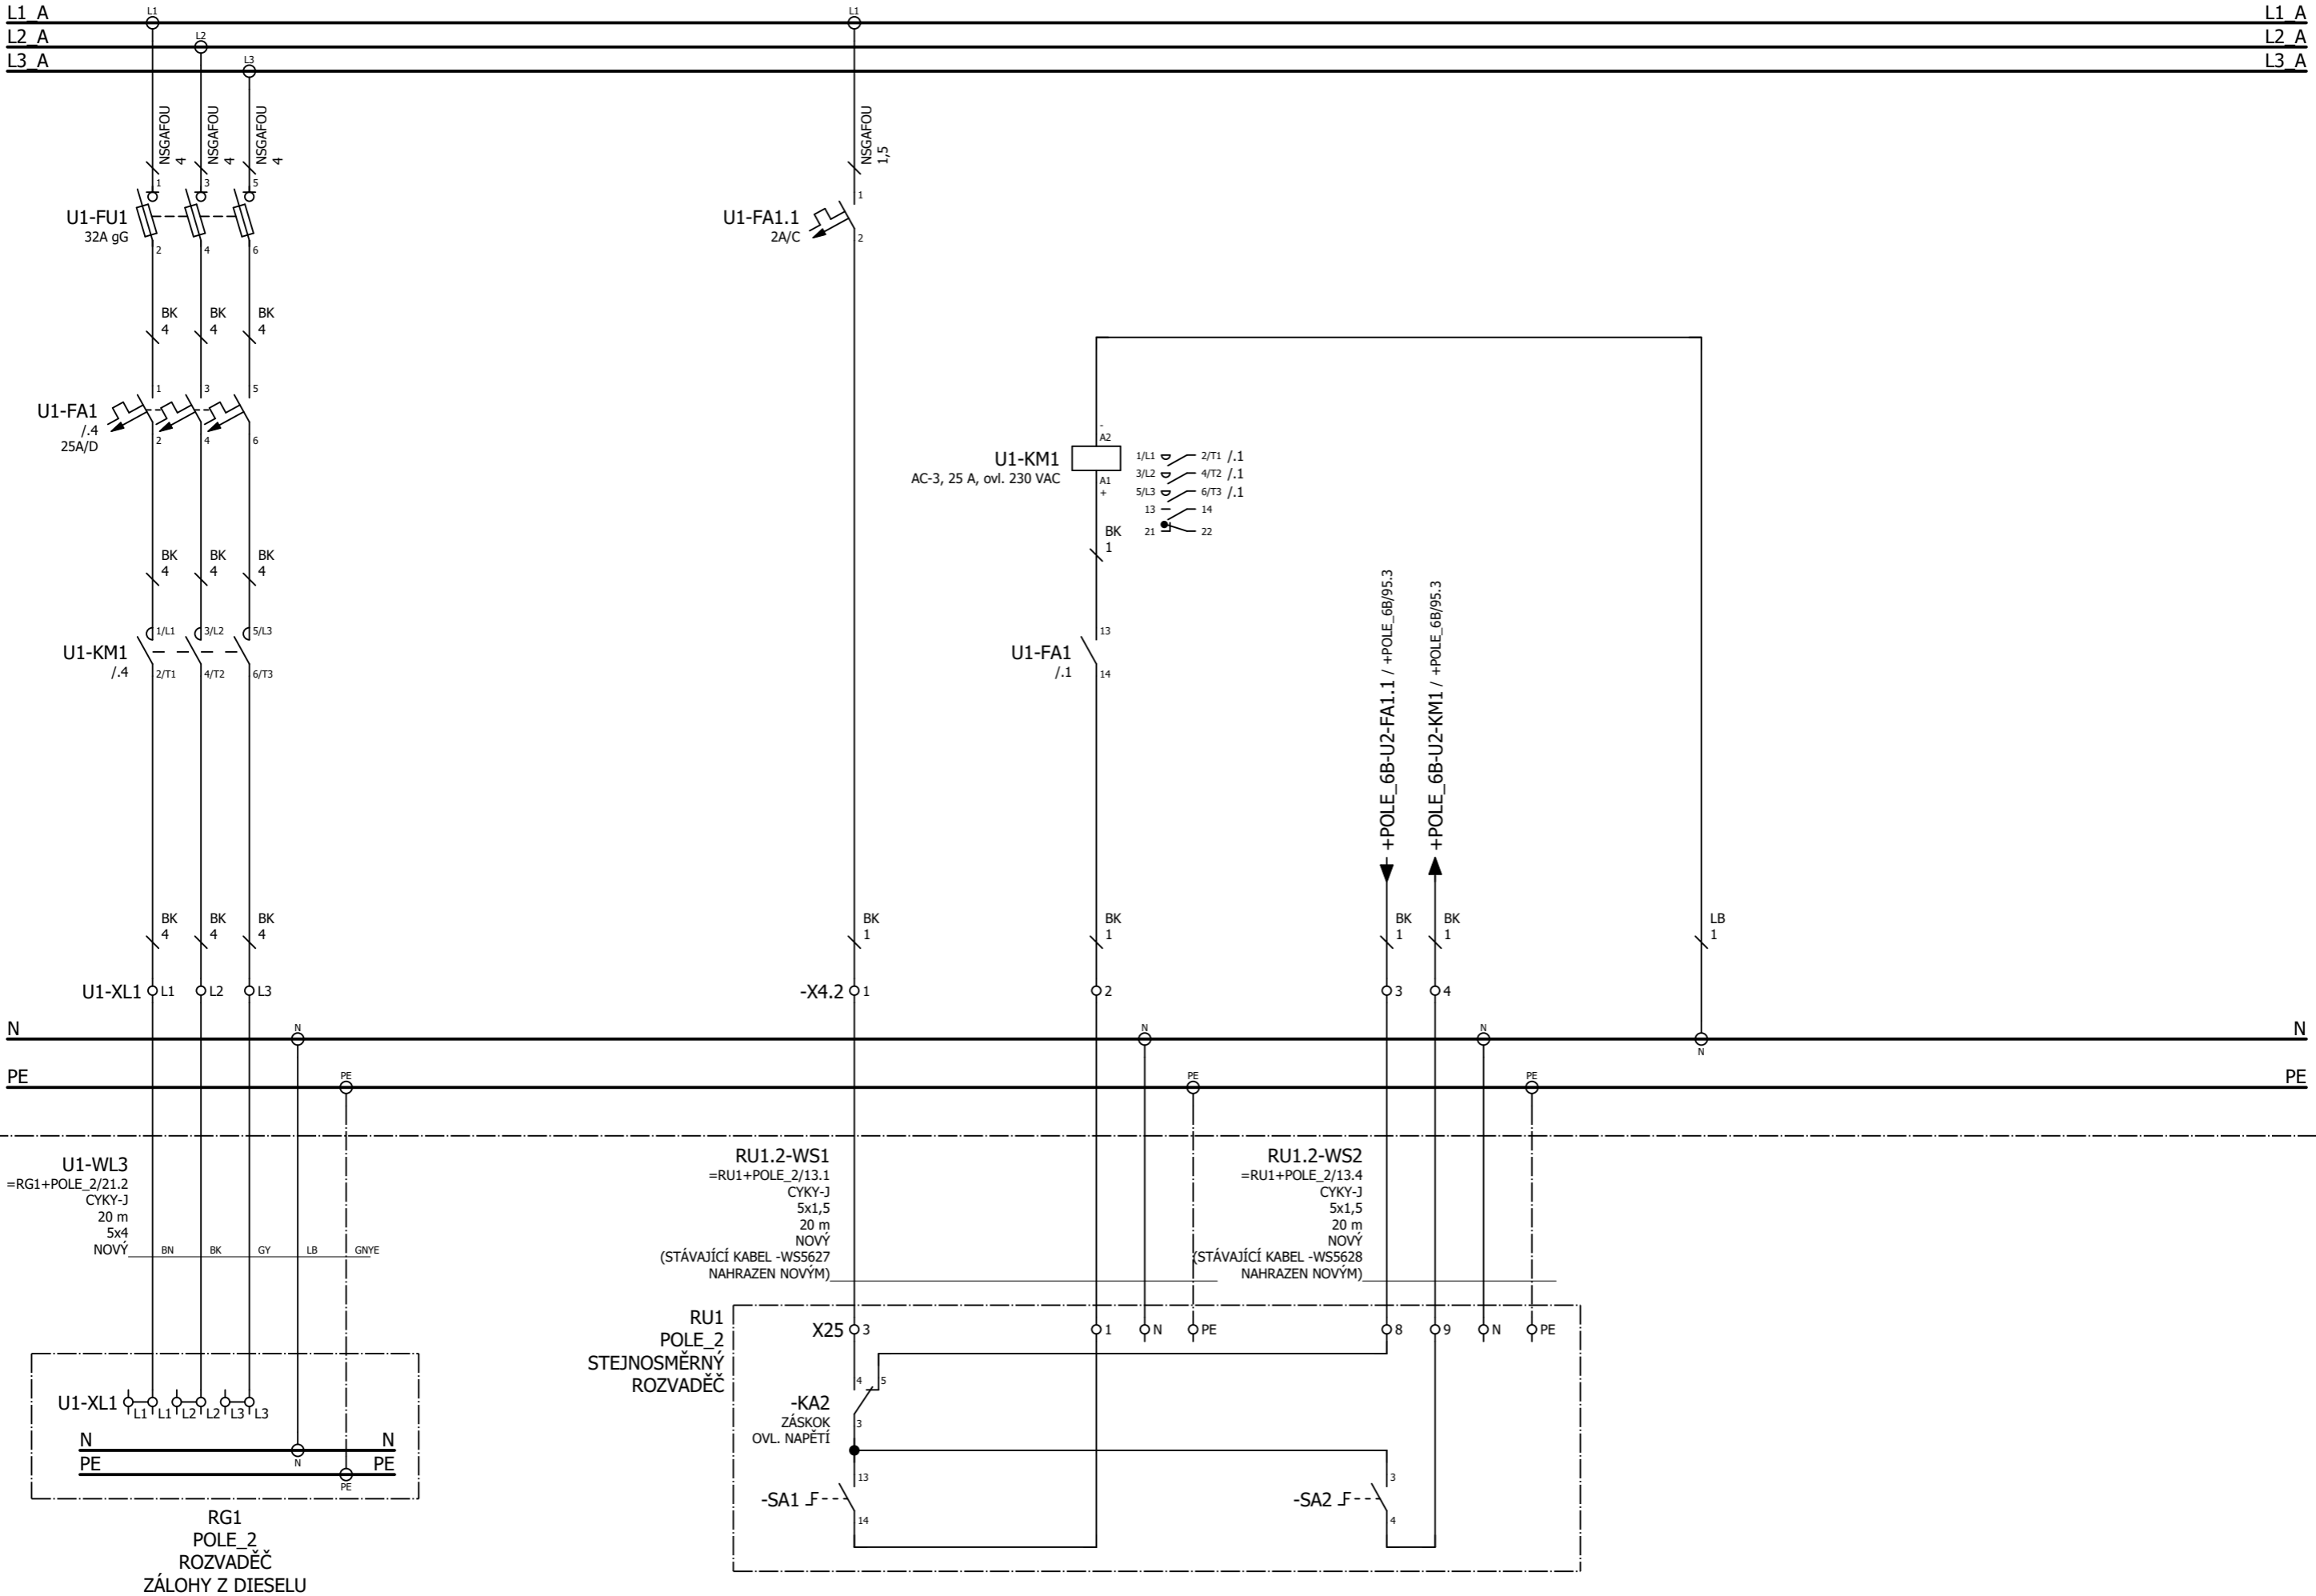


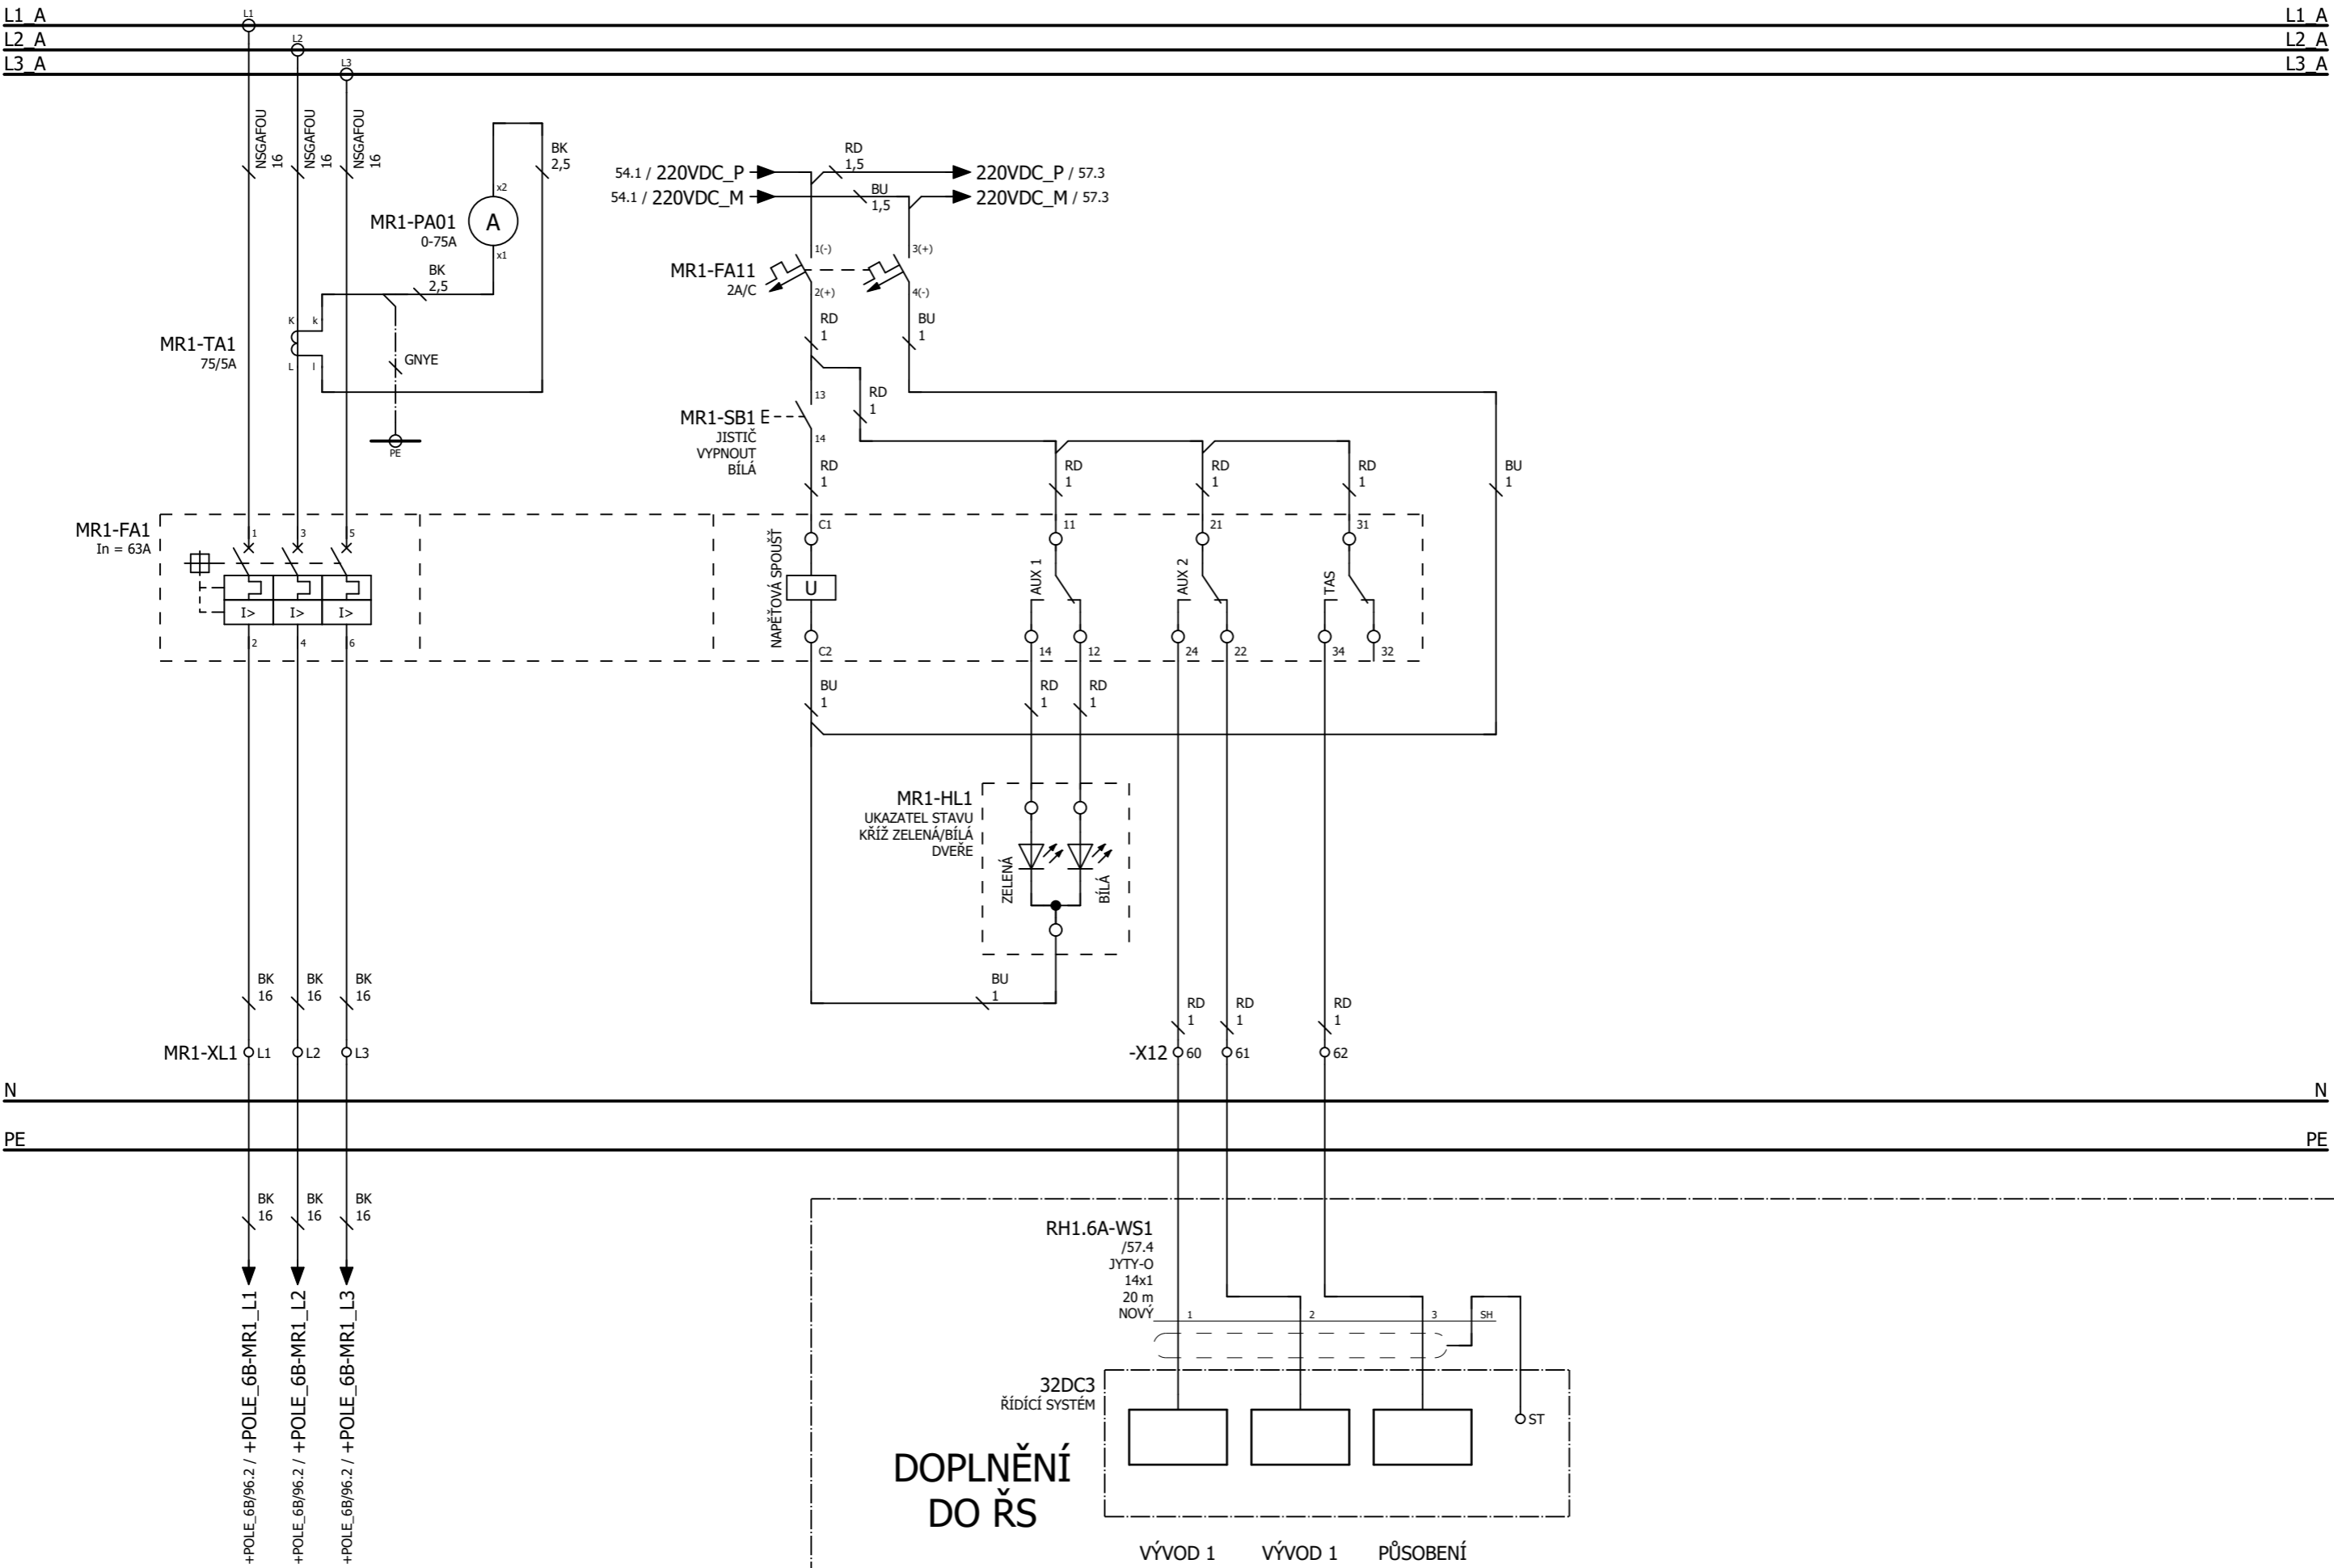

ROZVADĚČ: RH1 / POLE_6A

TECHNOLOGIE

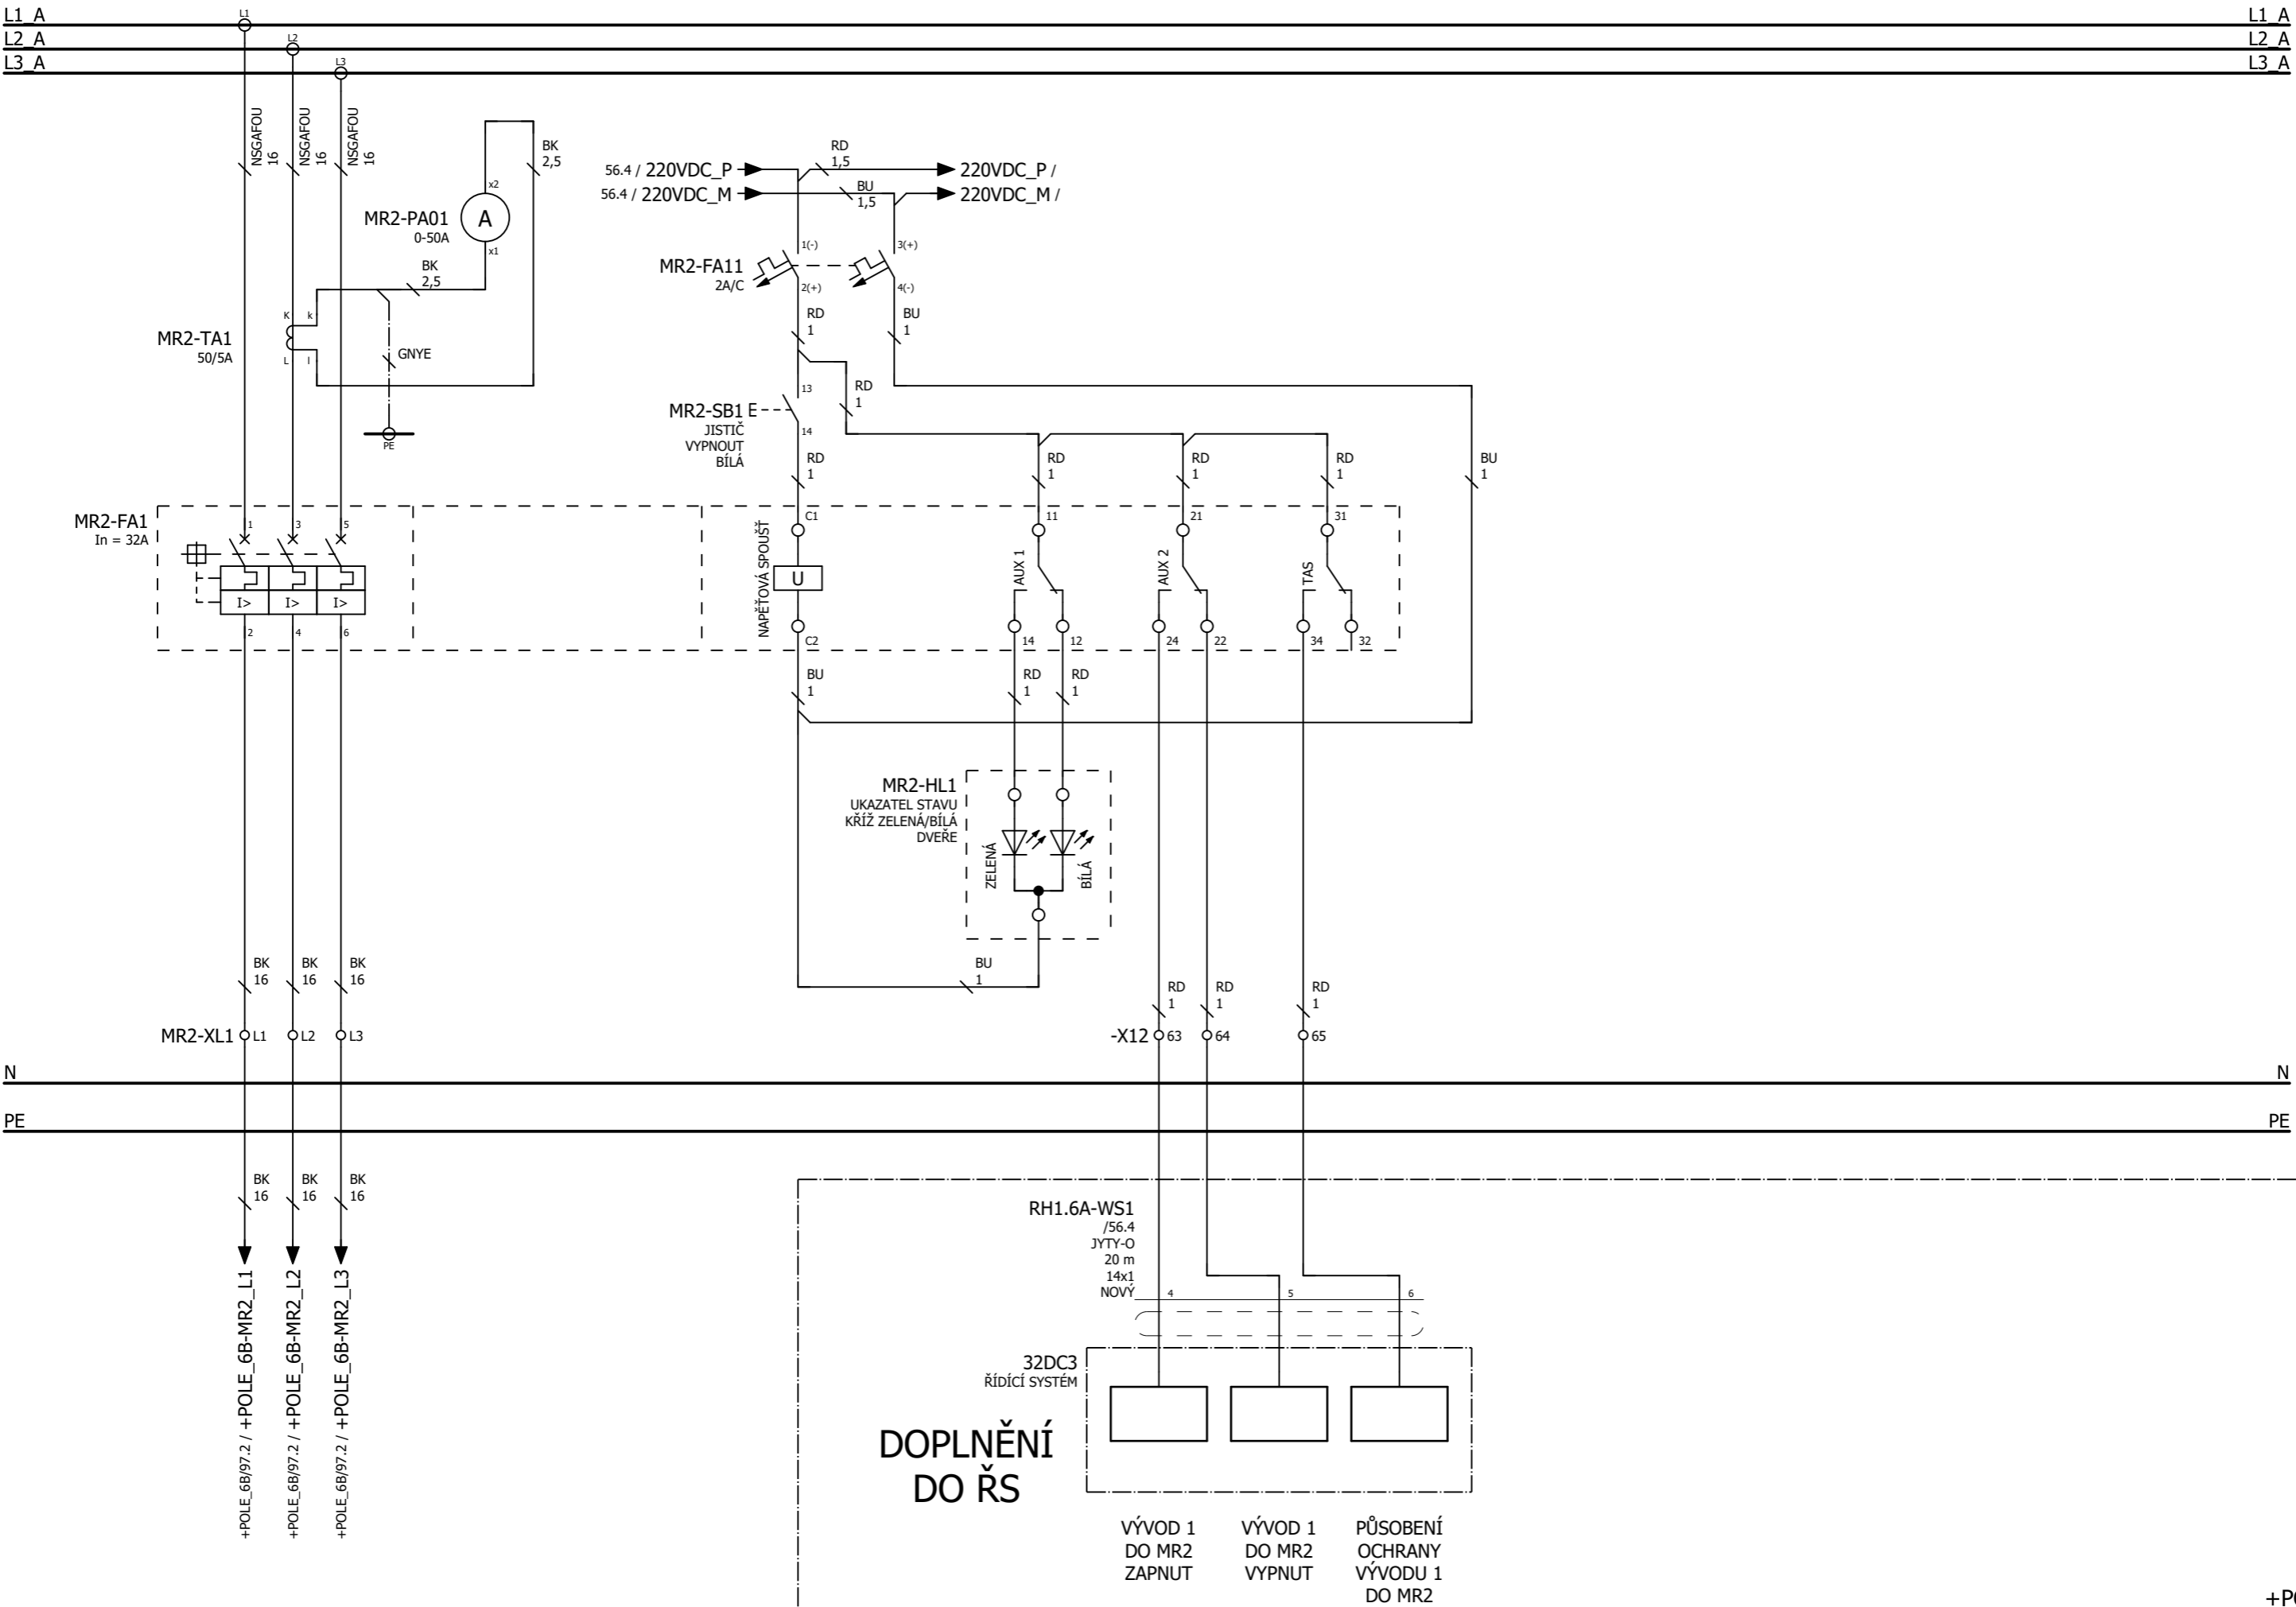

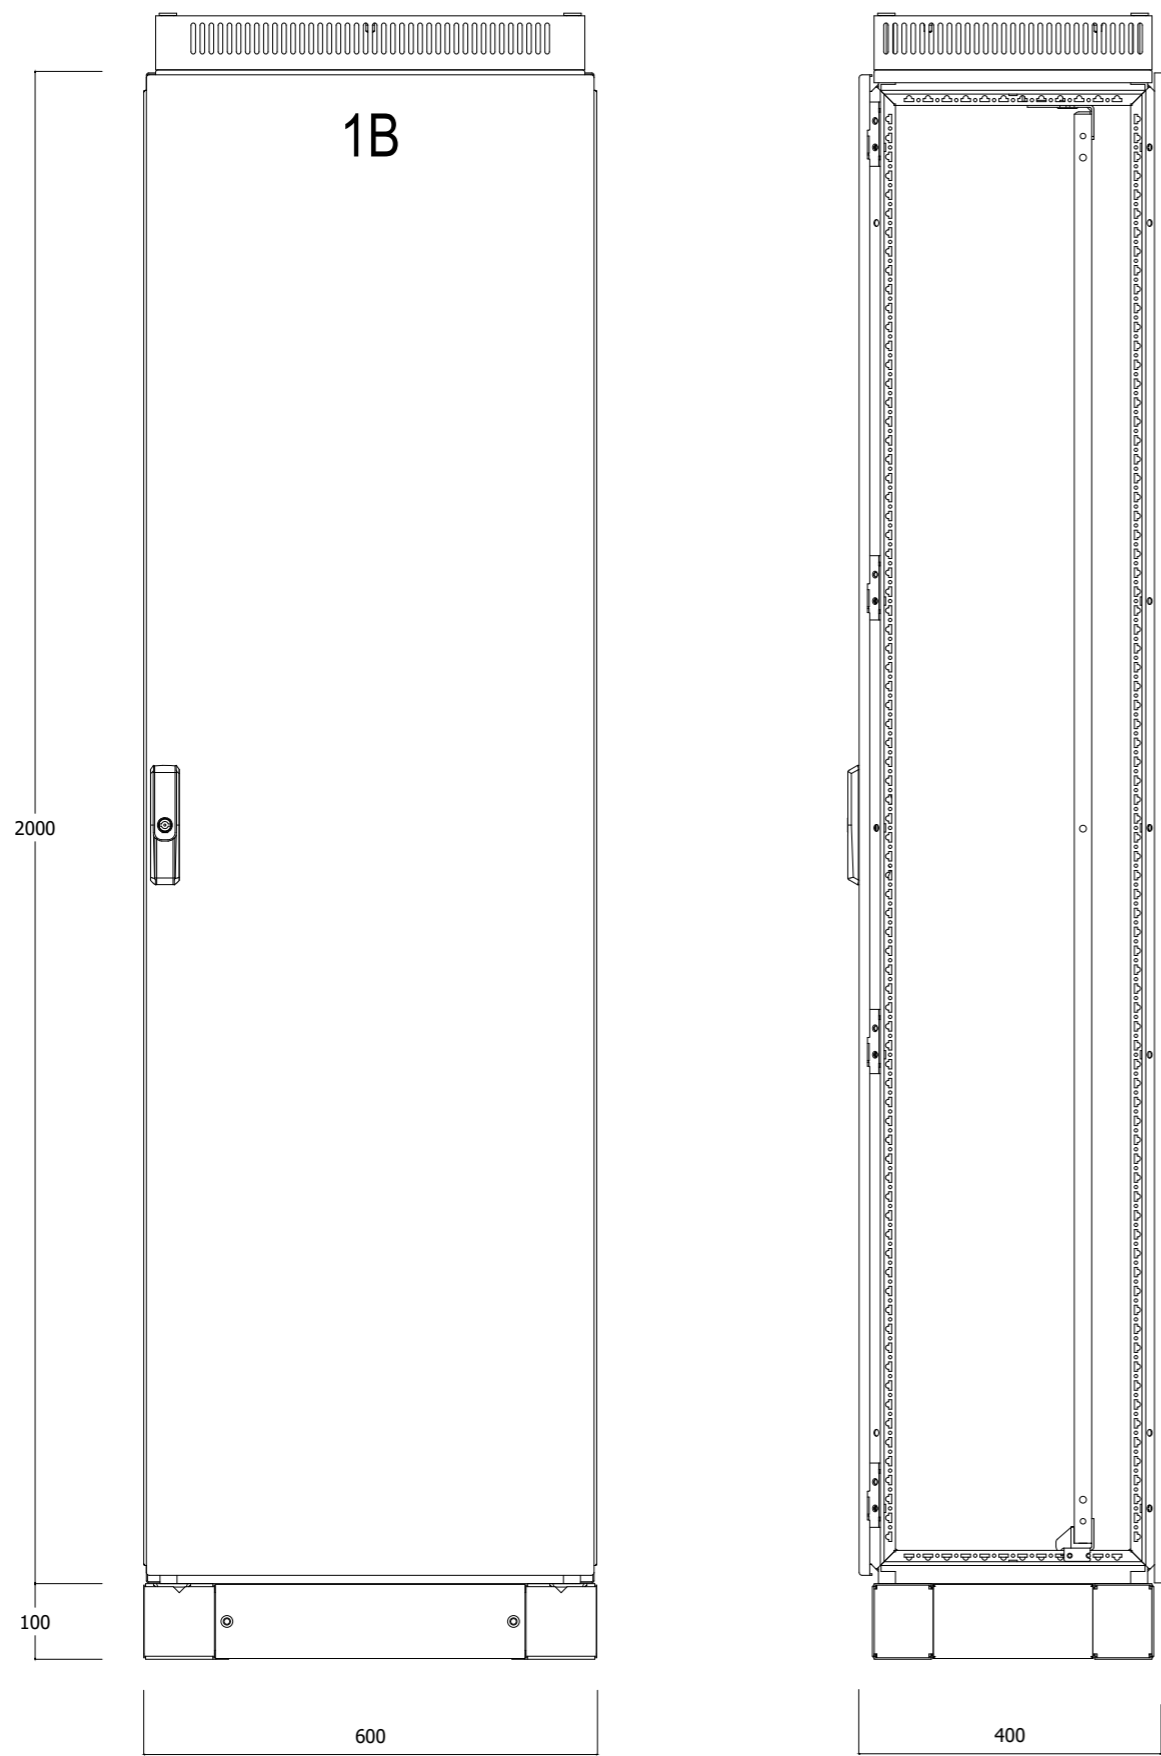

+POLE_6A/57

59




			Datum	20.03.2024
			Kreslil	Klein Pavel
			Kontroloval	Vosmek Petr
			Schválil	Šotola Jaroslav
0	01/2025	Klein		
Změna	Datum	Jméno	HIP	Pavel Klein



HC Nechranice - rozvodna
0,4 kV – DPS
Projekt Elektro + MaR

Název výkresu:	Čelní pohled
Číslo dokumentu:	4-EL24031-06



= RH1
+ POLE_1B
List 58
Listů 98

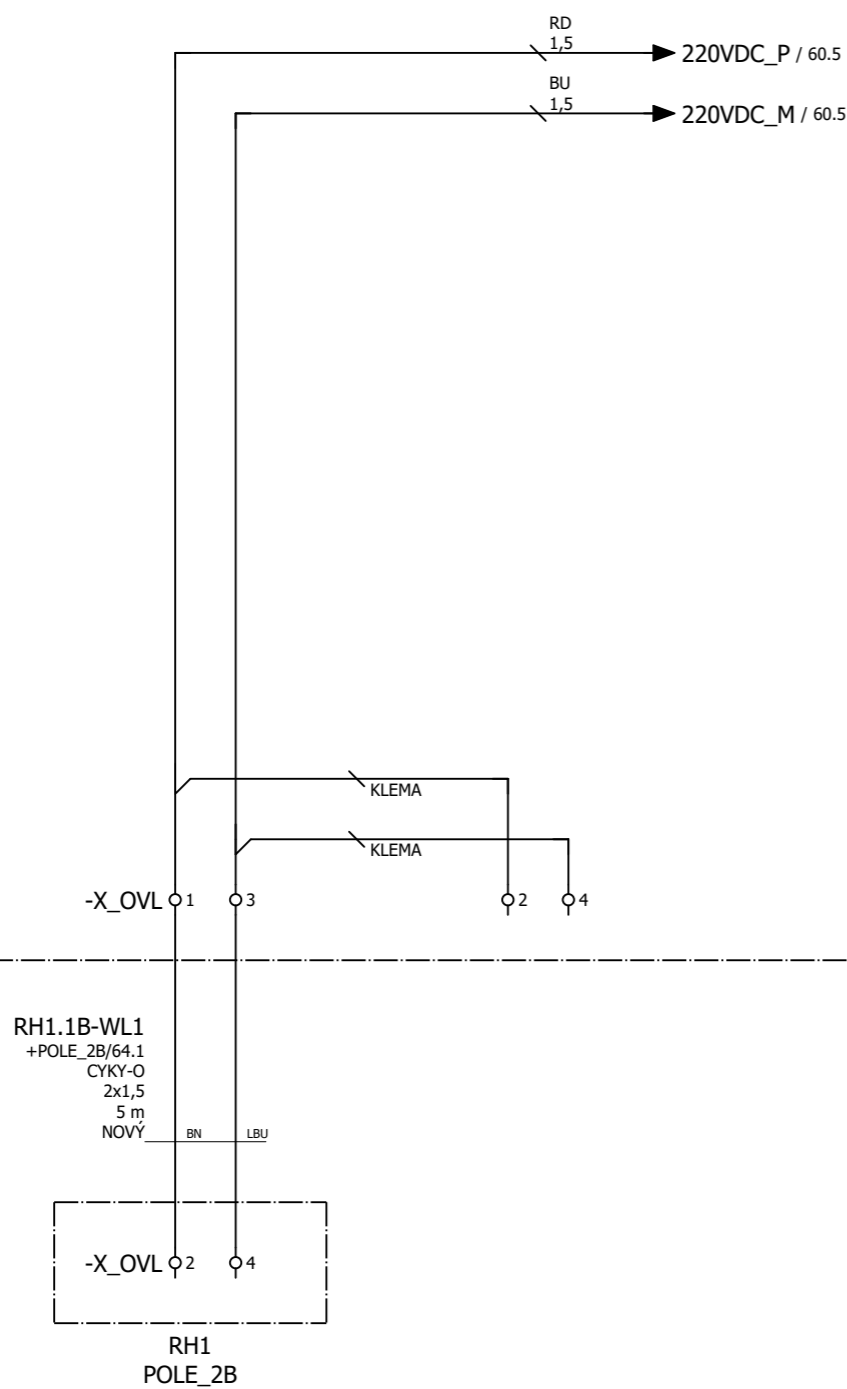

ROZVADĚČ: RH1 / POLE_1B


TECHNOLOGIE



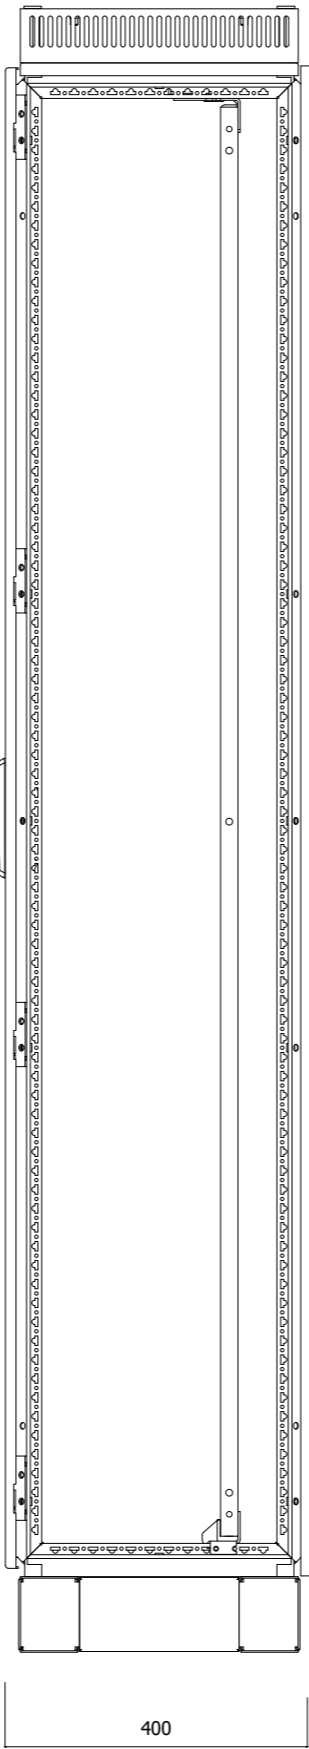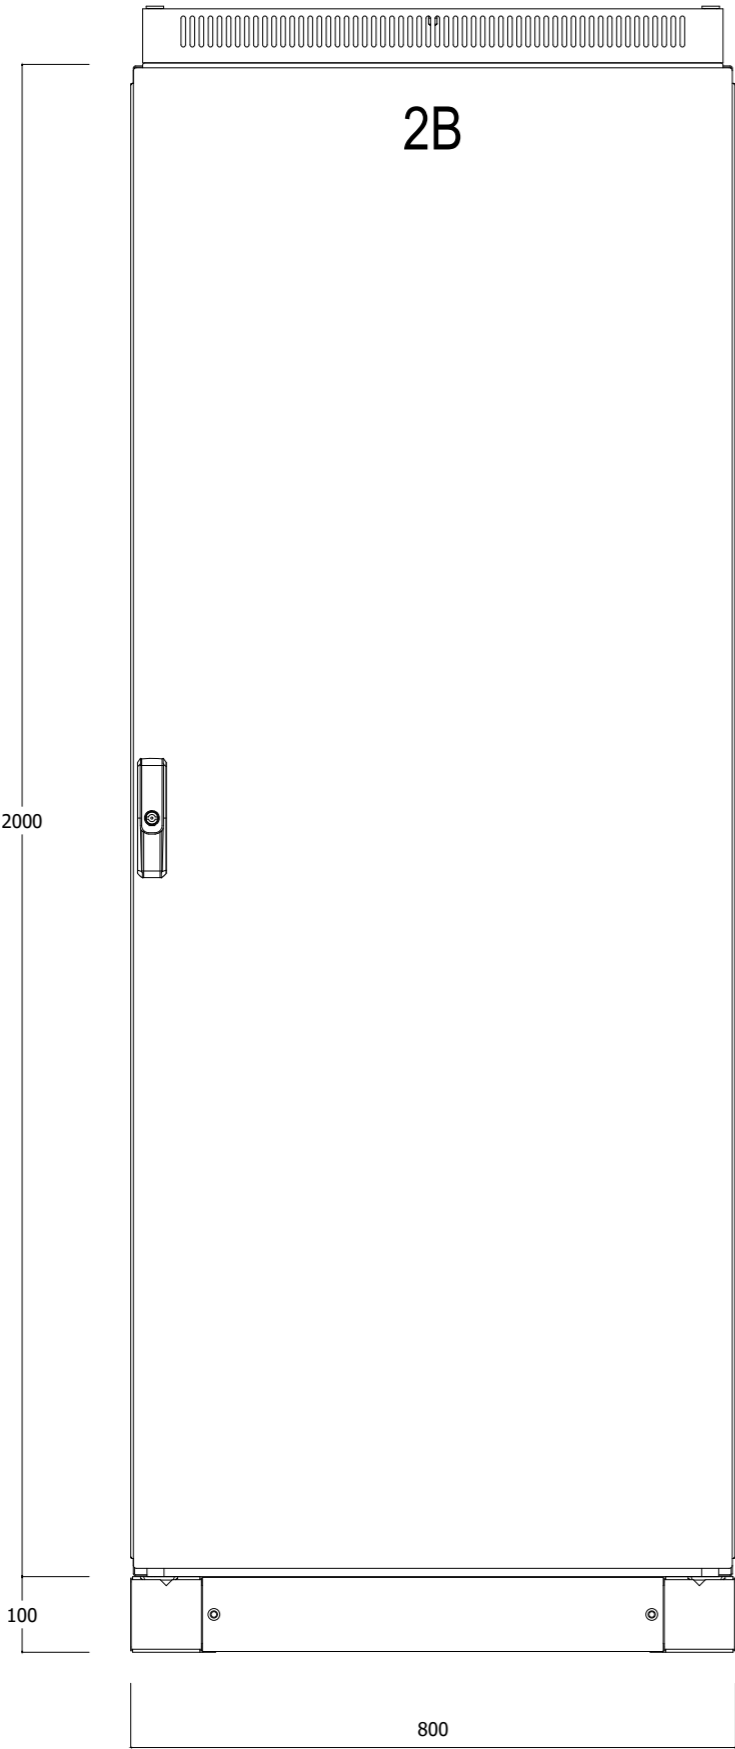

+POLE_1B/62

64


				Datum	20.03.2024
				Kreslil	Klein Pavel
				Kontroloval	Vosmek Petr
				Schválil	Šotola Jaroslav
	0	01/2025	Klein		
Změna	Datum	Jméno	HIP	Pavel Klein	



HC Nechranice - rozvodna
0,4 kV – DPS


Projekt Elektro + MaR

Název výkresu:	Čelní pohled	= RH1
		+ POLE_2B
Číslo dokumentu:	4-EL24031-06	List 63
		Listů 98

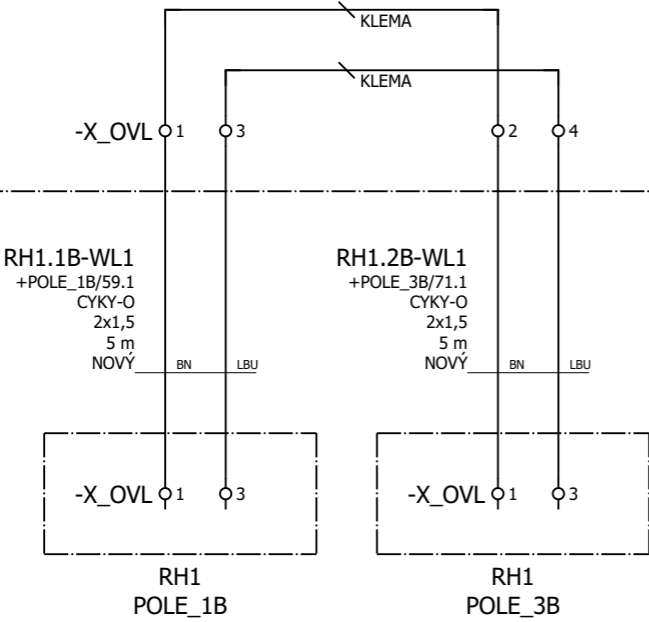


ROZVADĚČ: RH1 / POLE_2B

TECHNOLOGIE

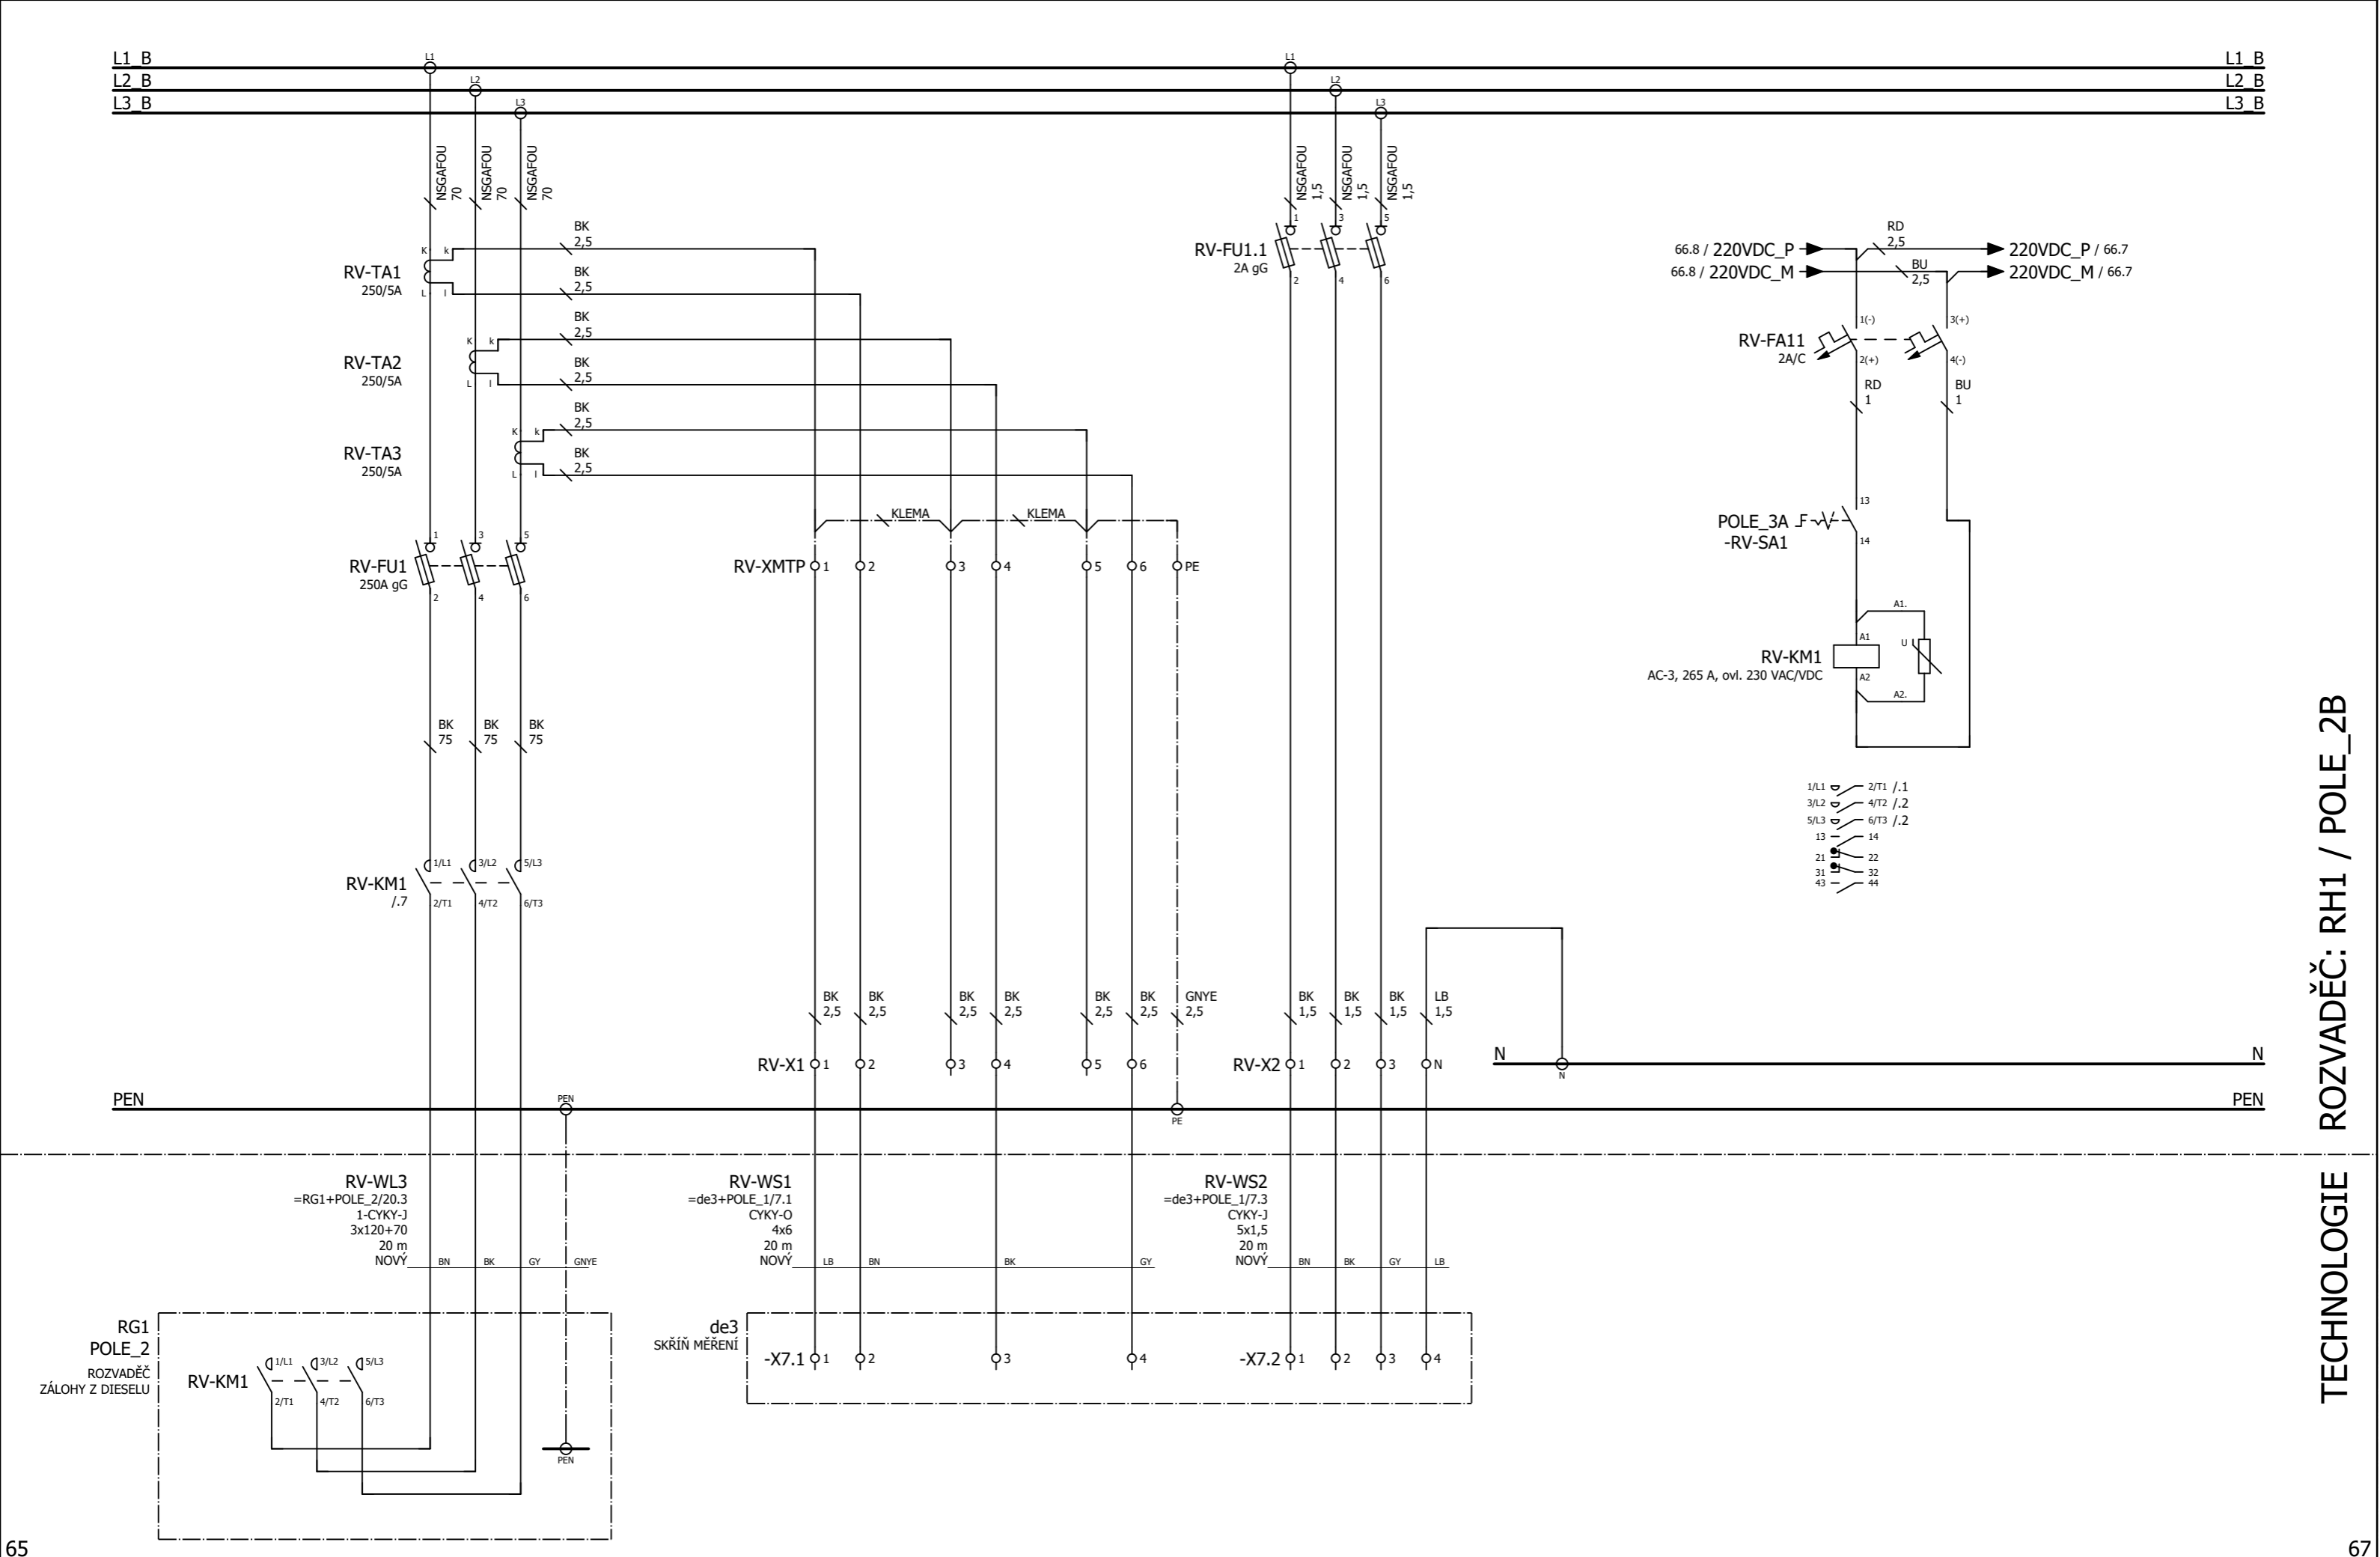



ROZVADĚČ: RH1 / POLE_2B

TECHNOLOGIE

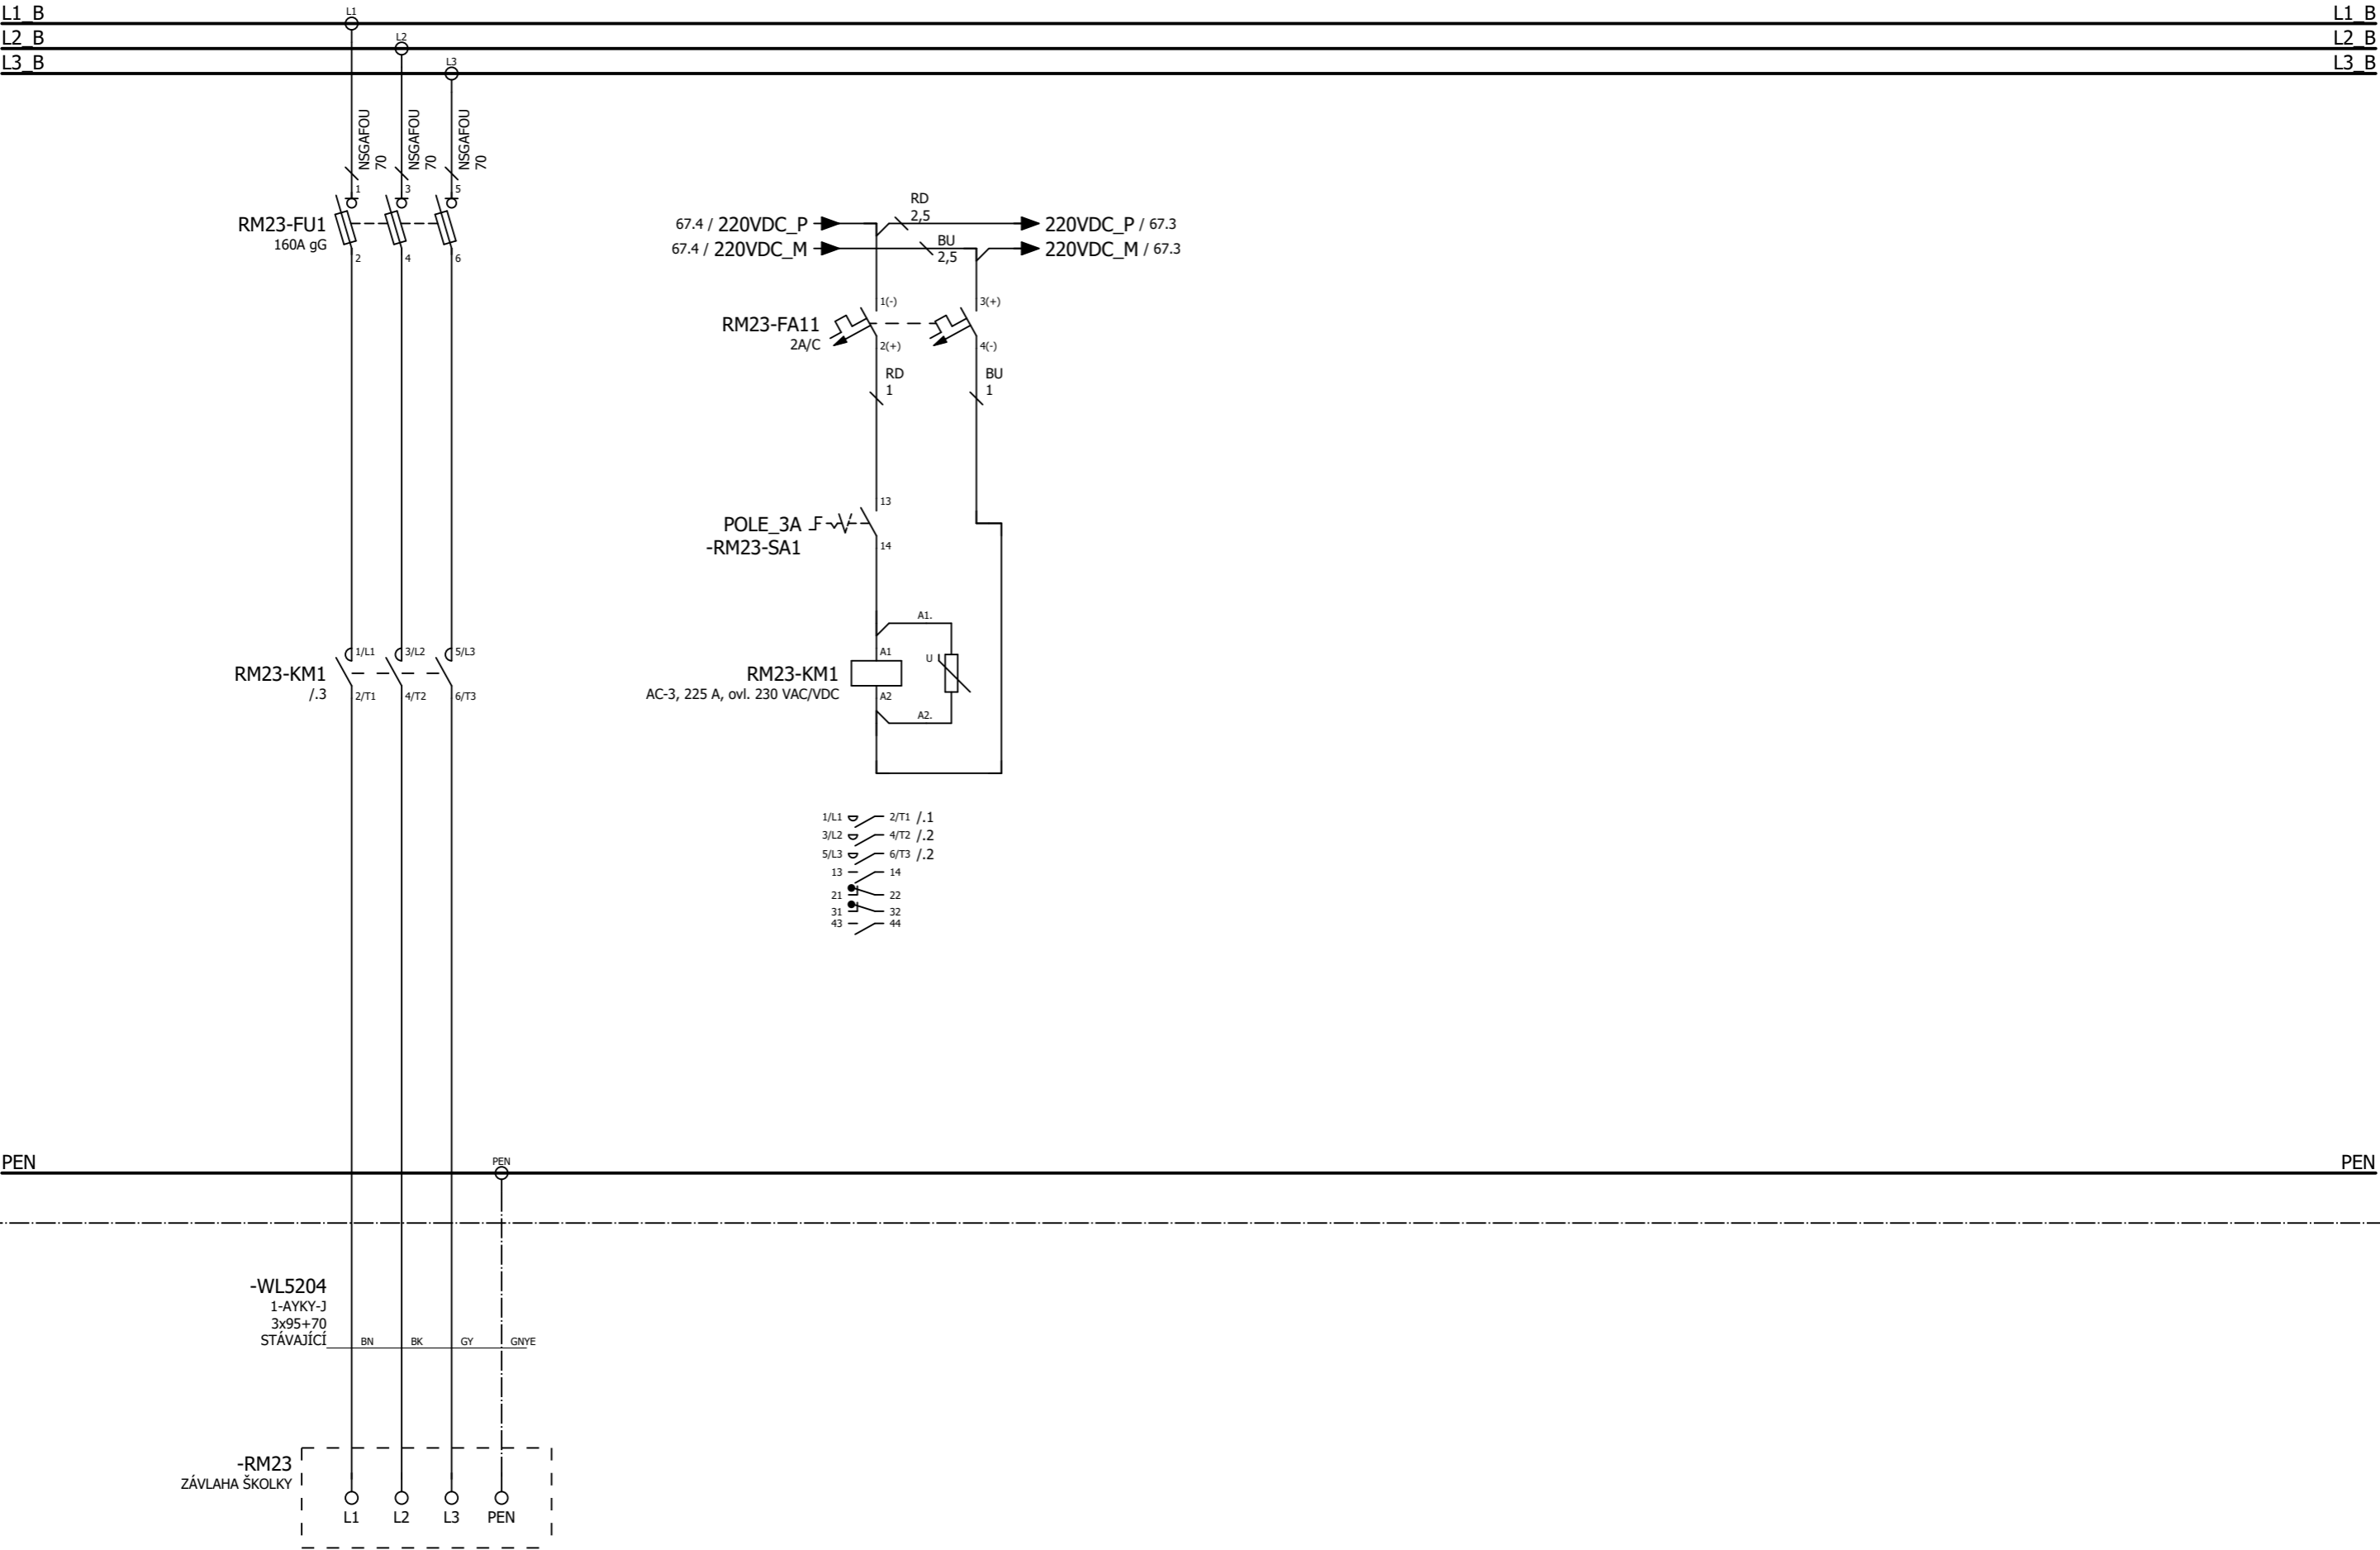

ROZVADĚČ: RH1 / POLE_2B



TECHNOLOGIE

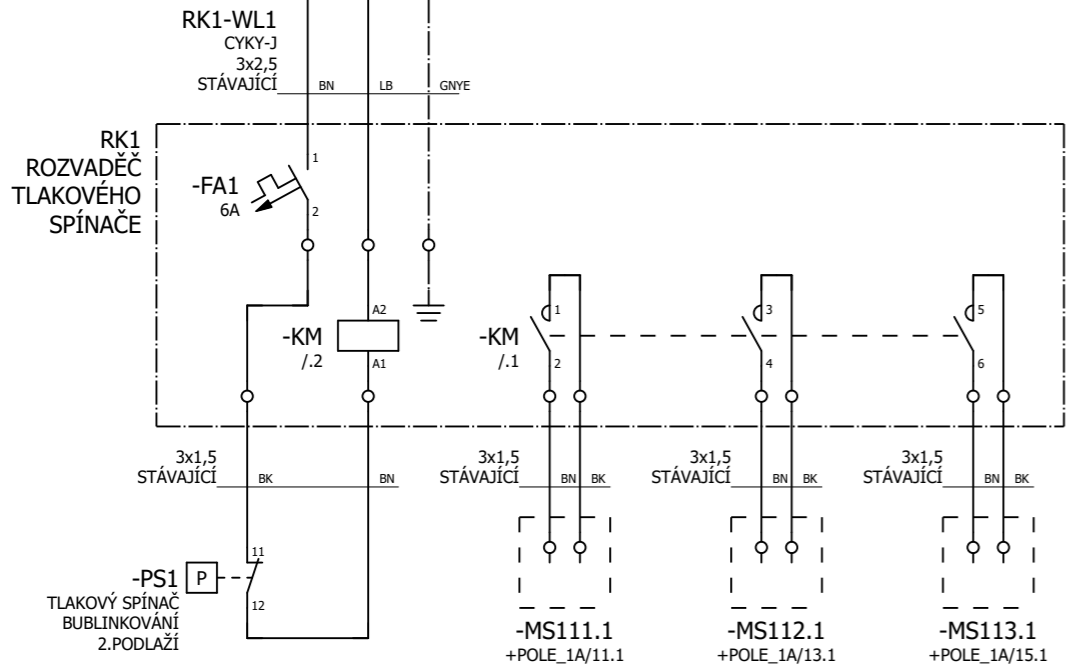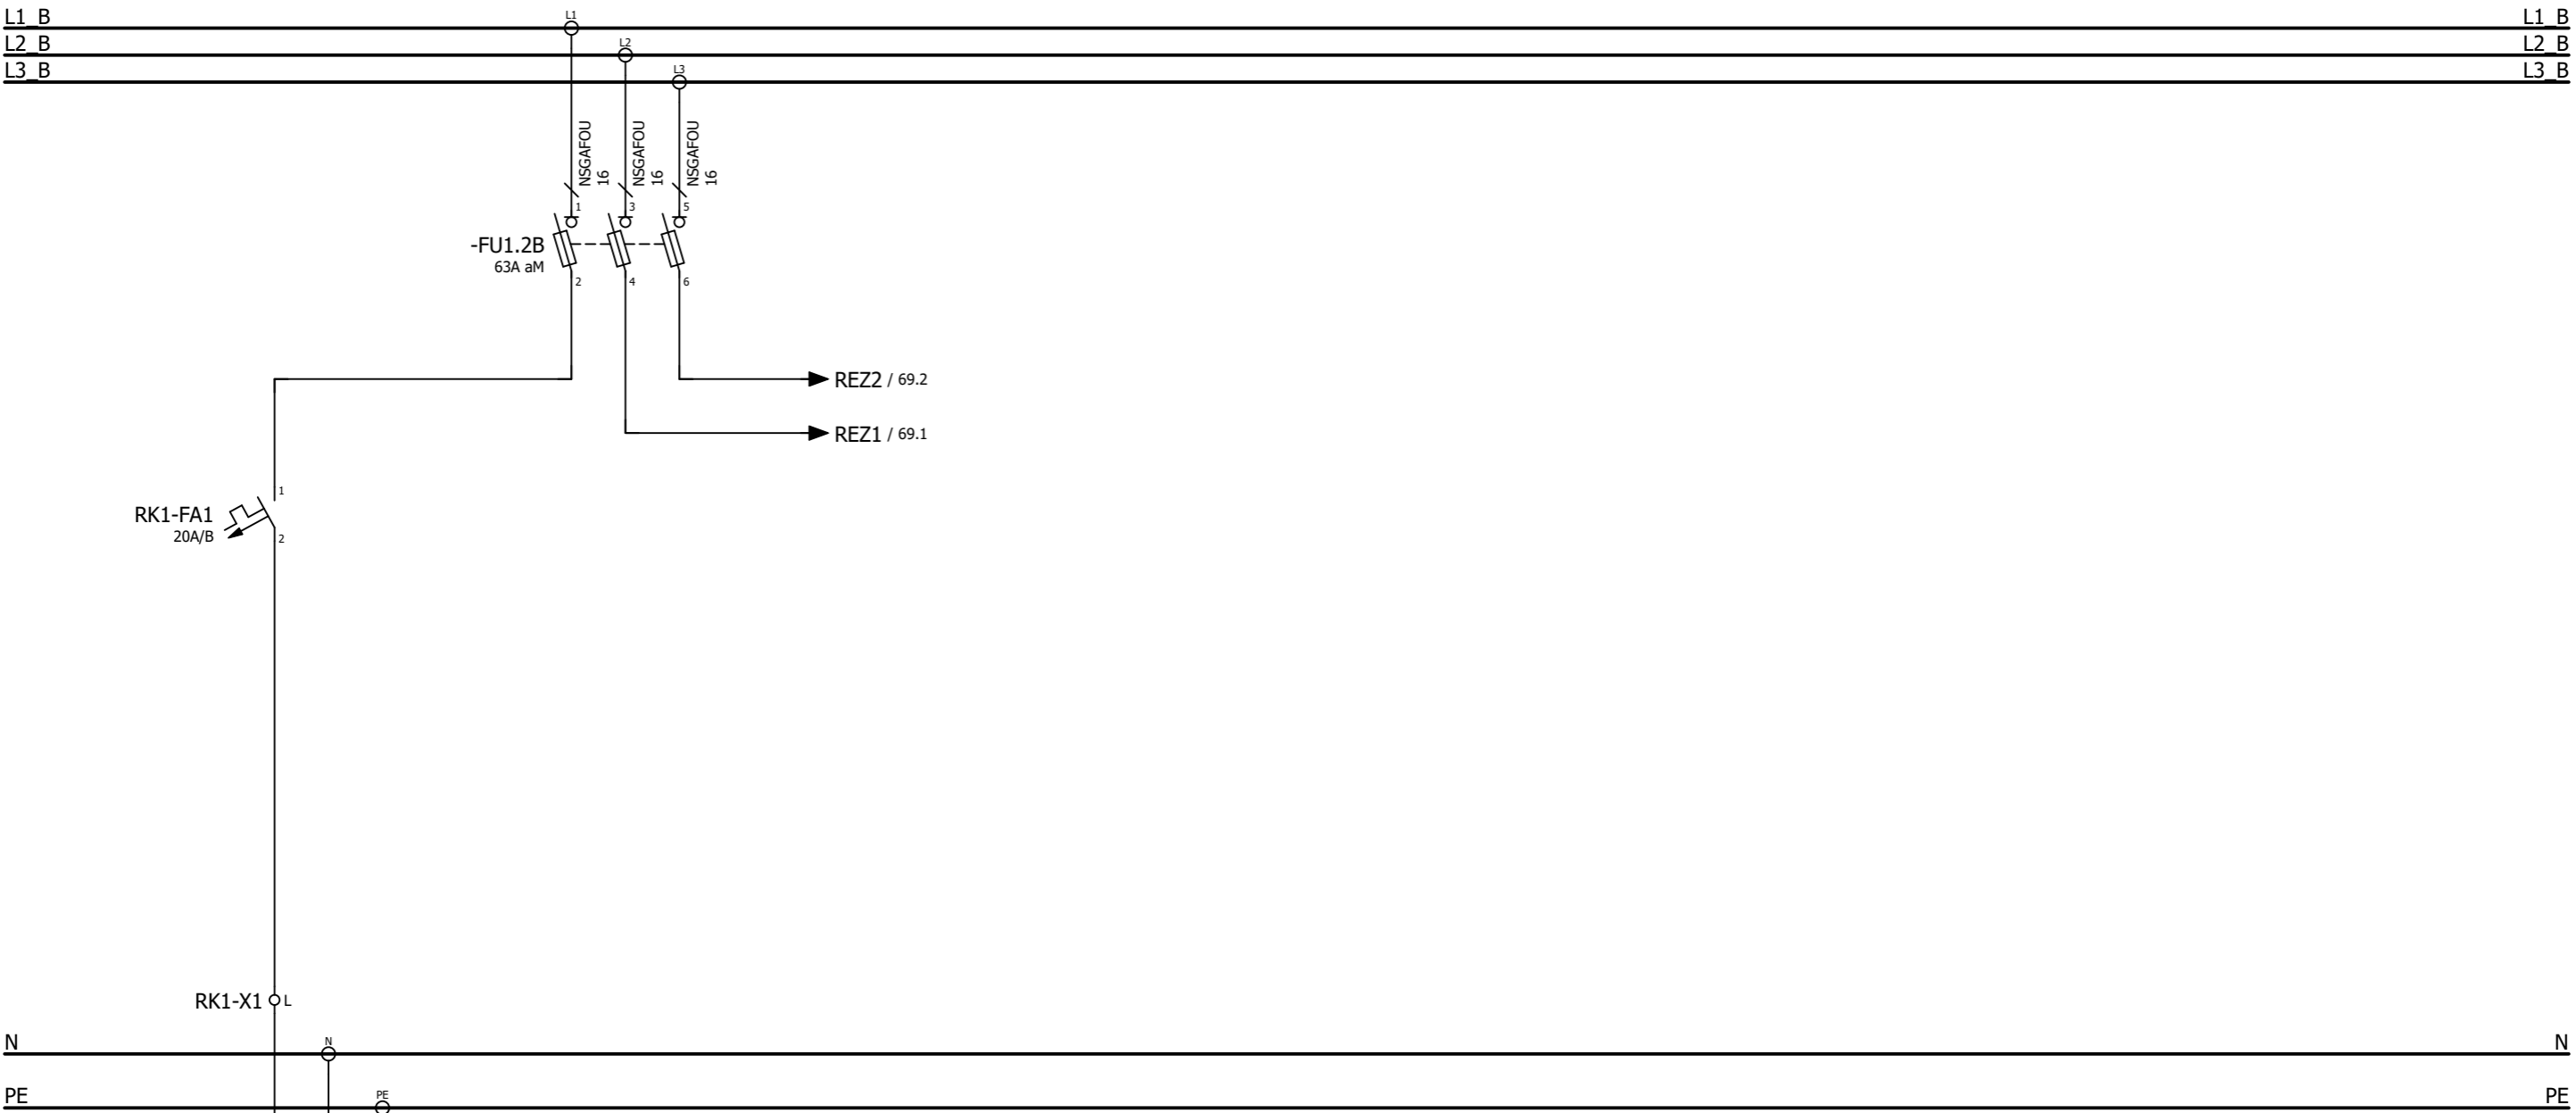



ROZVADEČ: RH1 / POLE_2B


TECHNOLOGIE




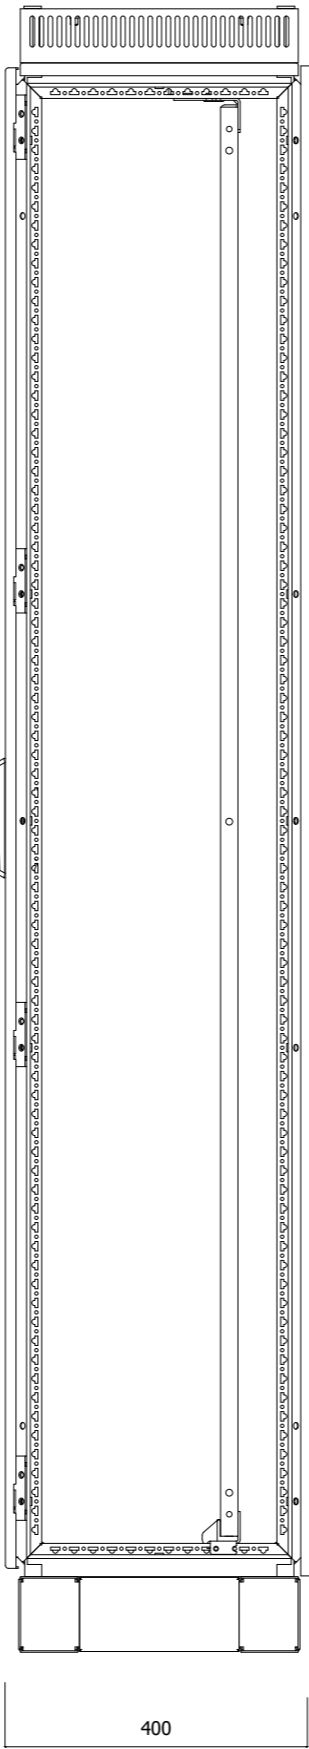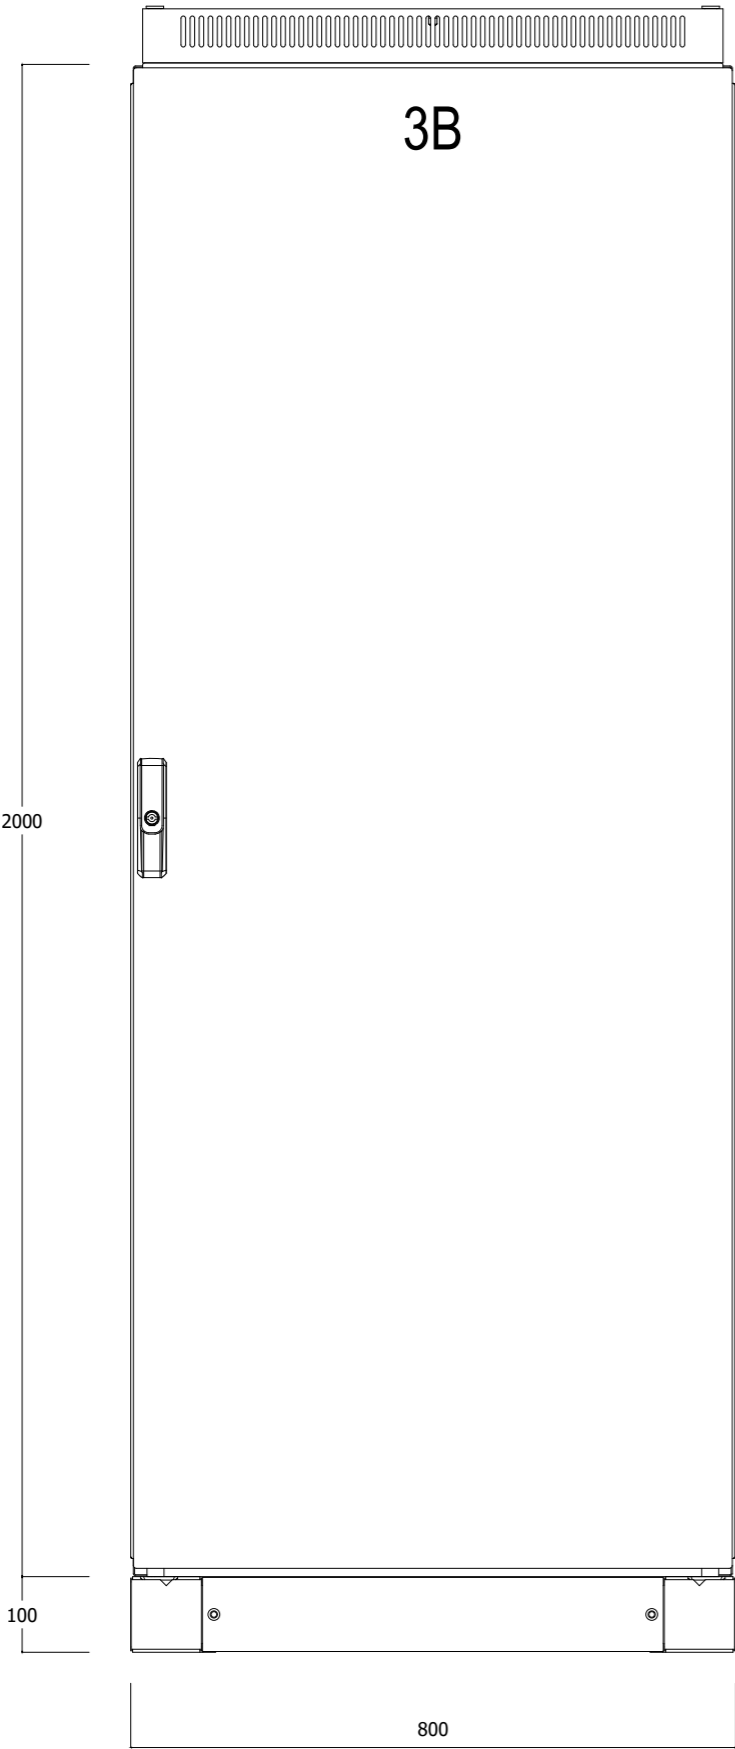


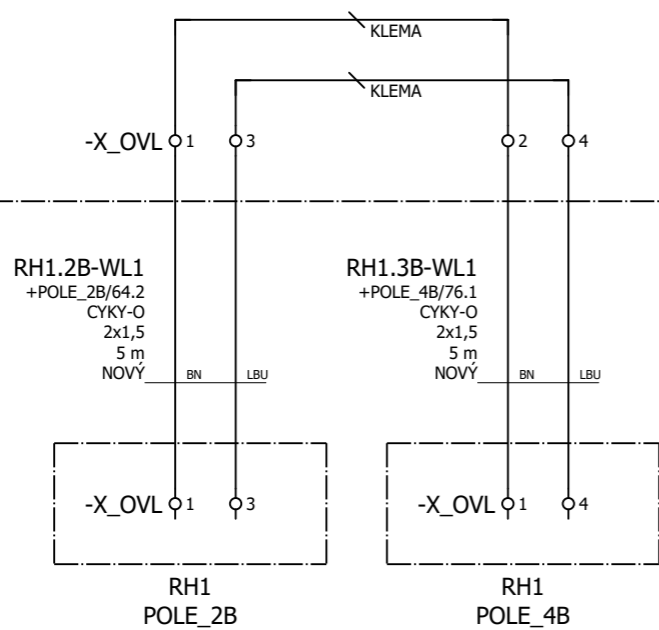


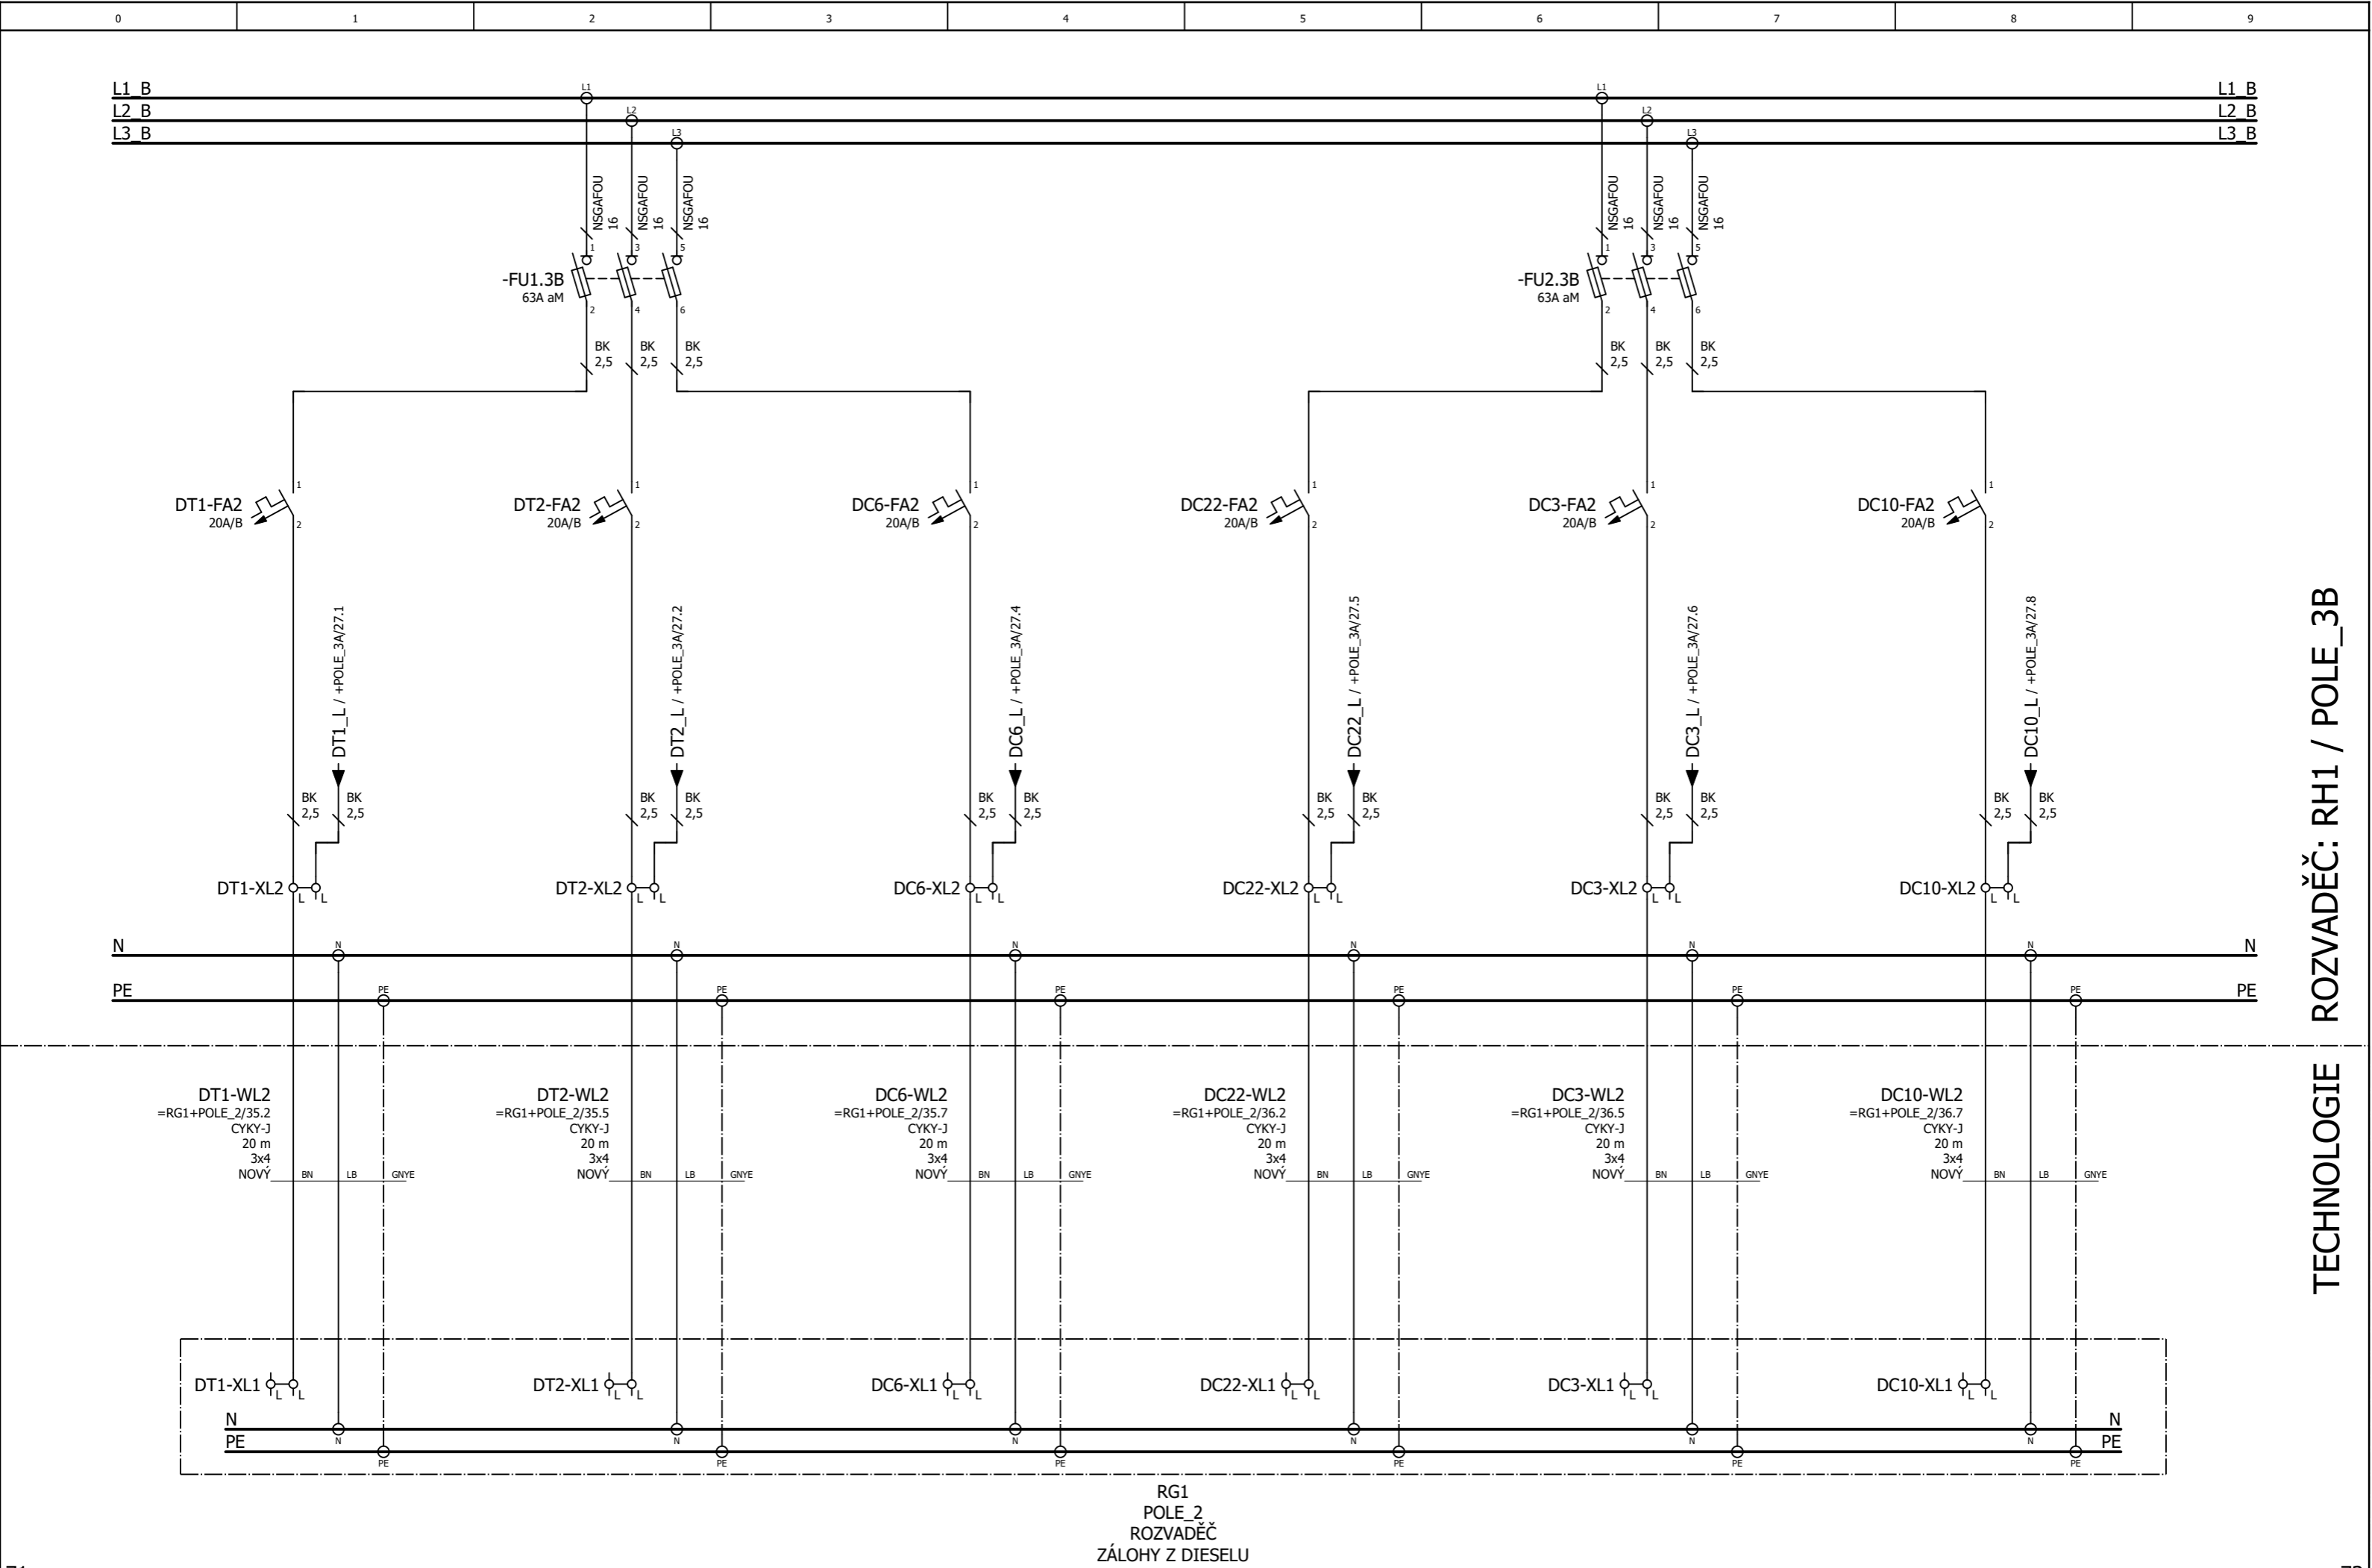

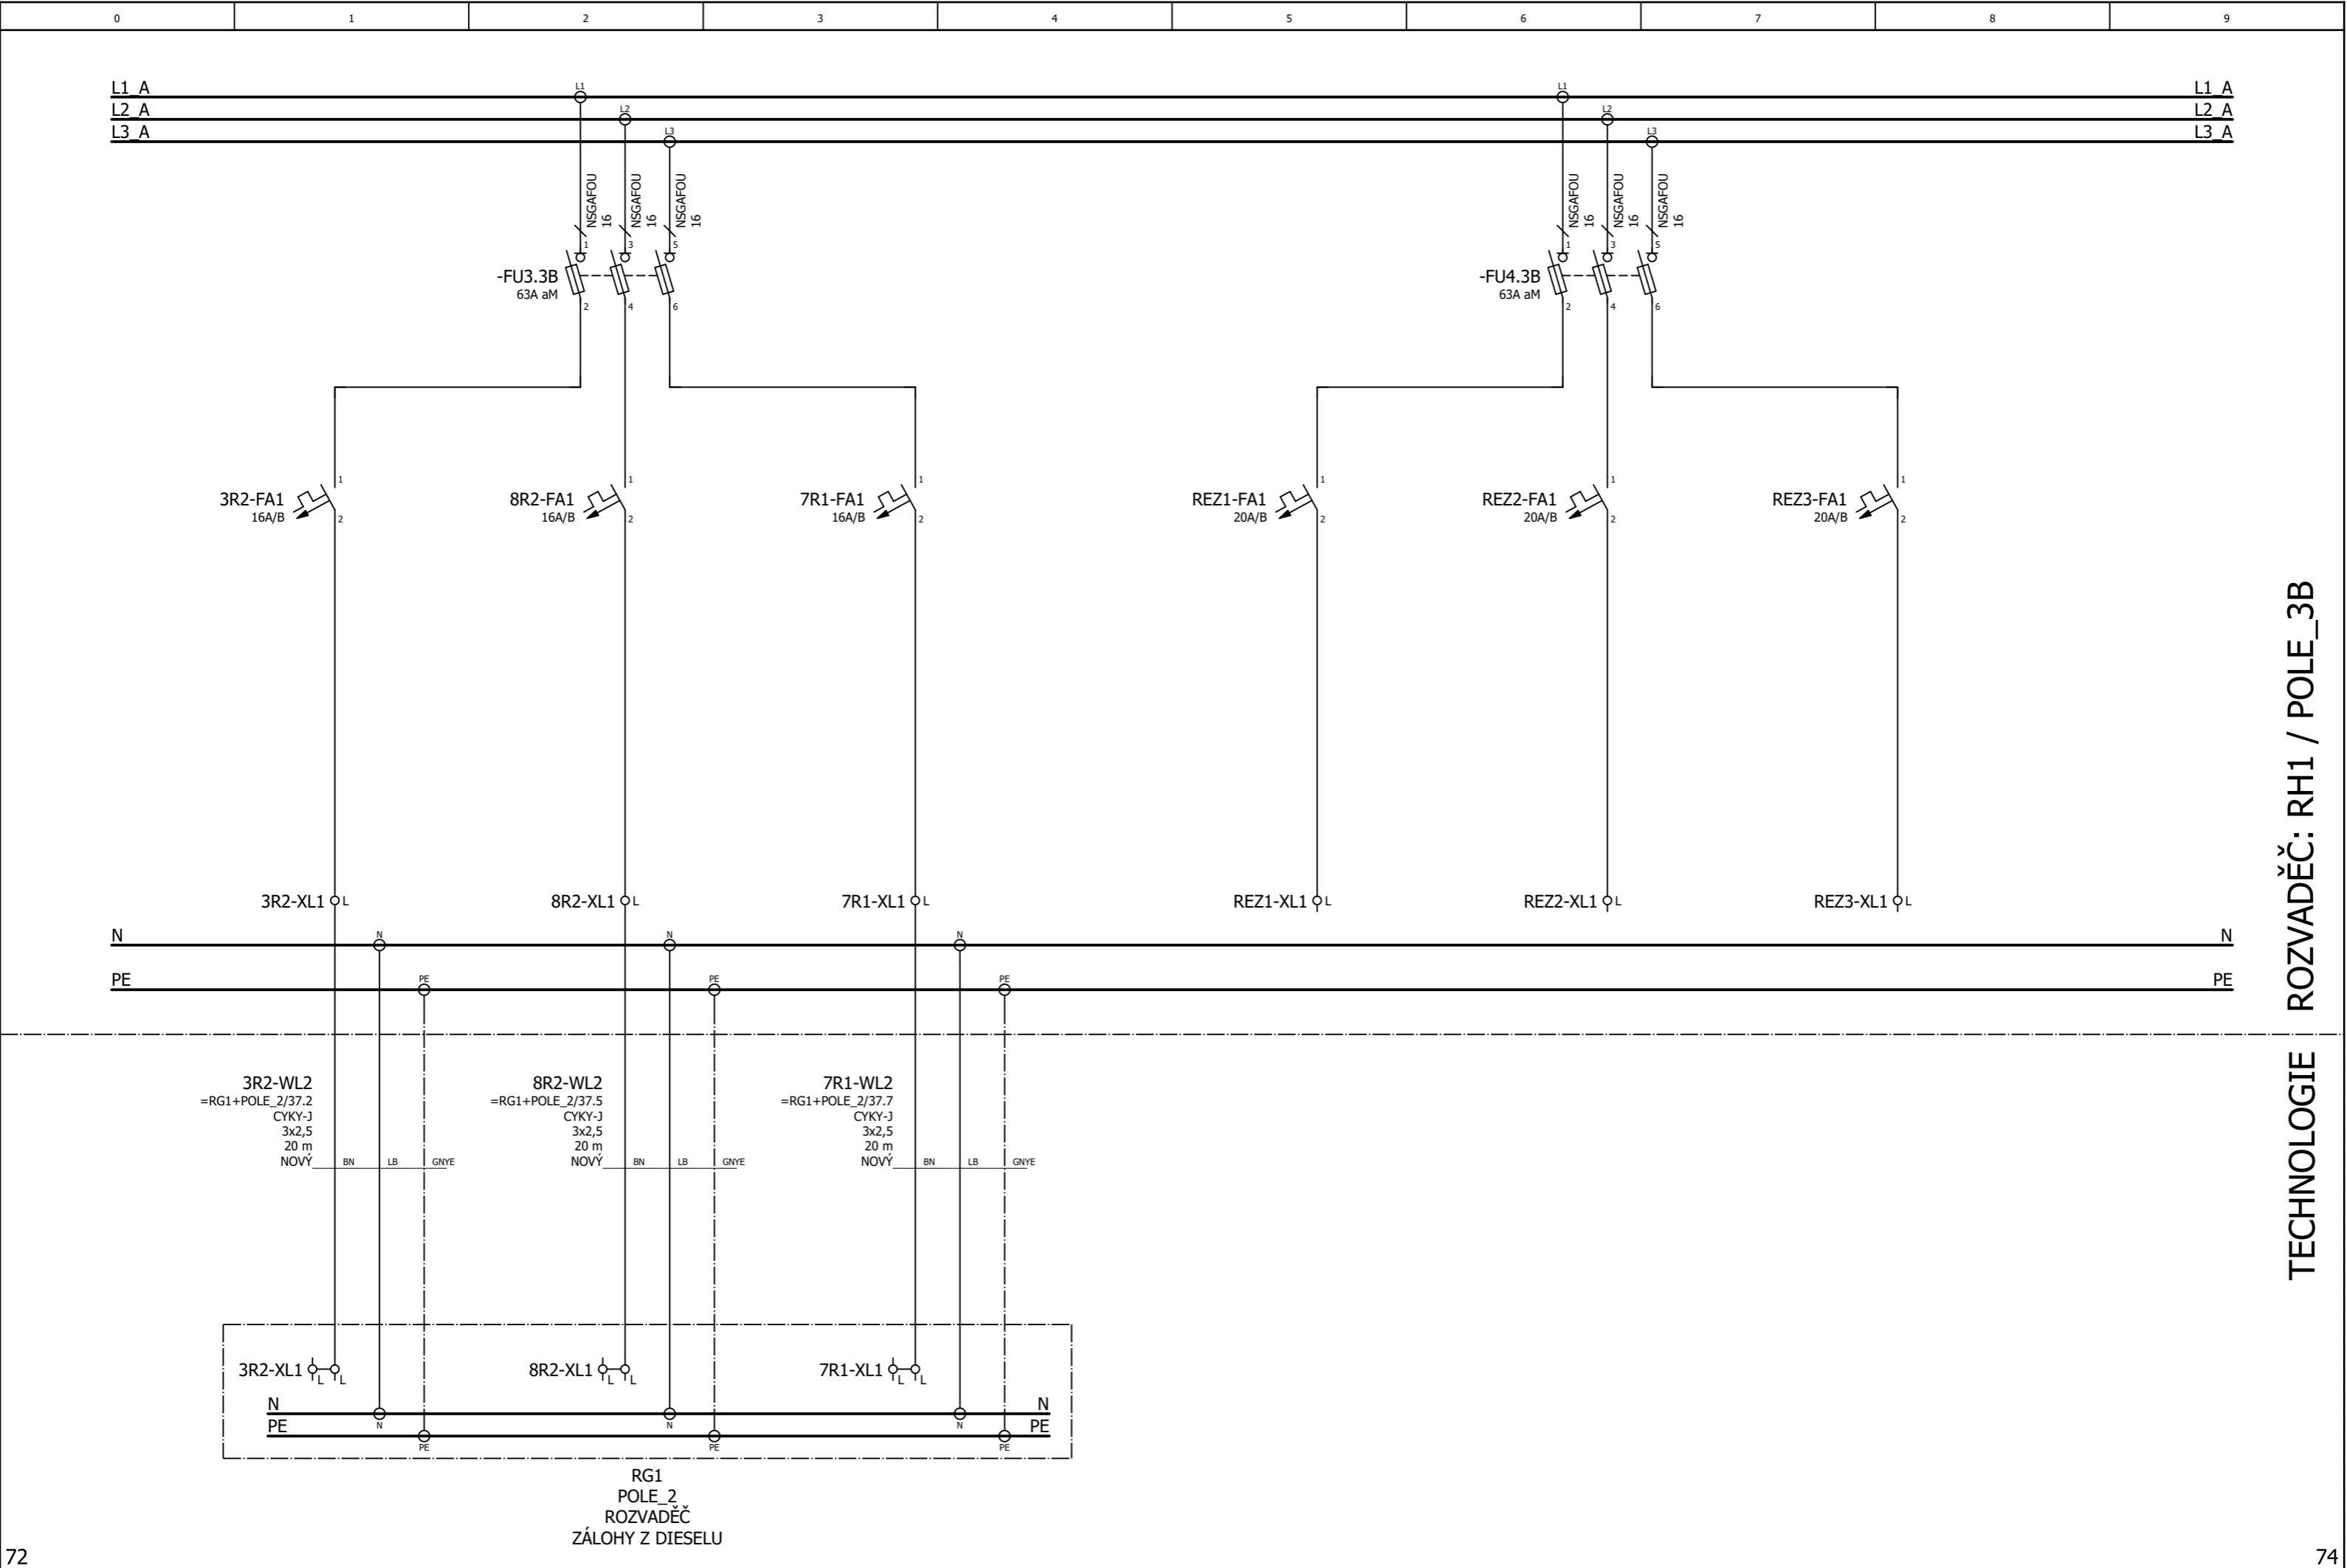

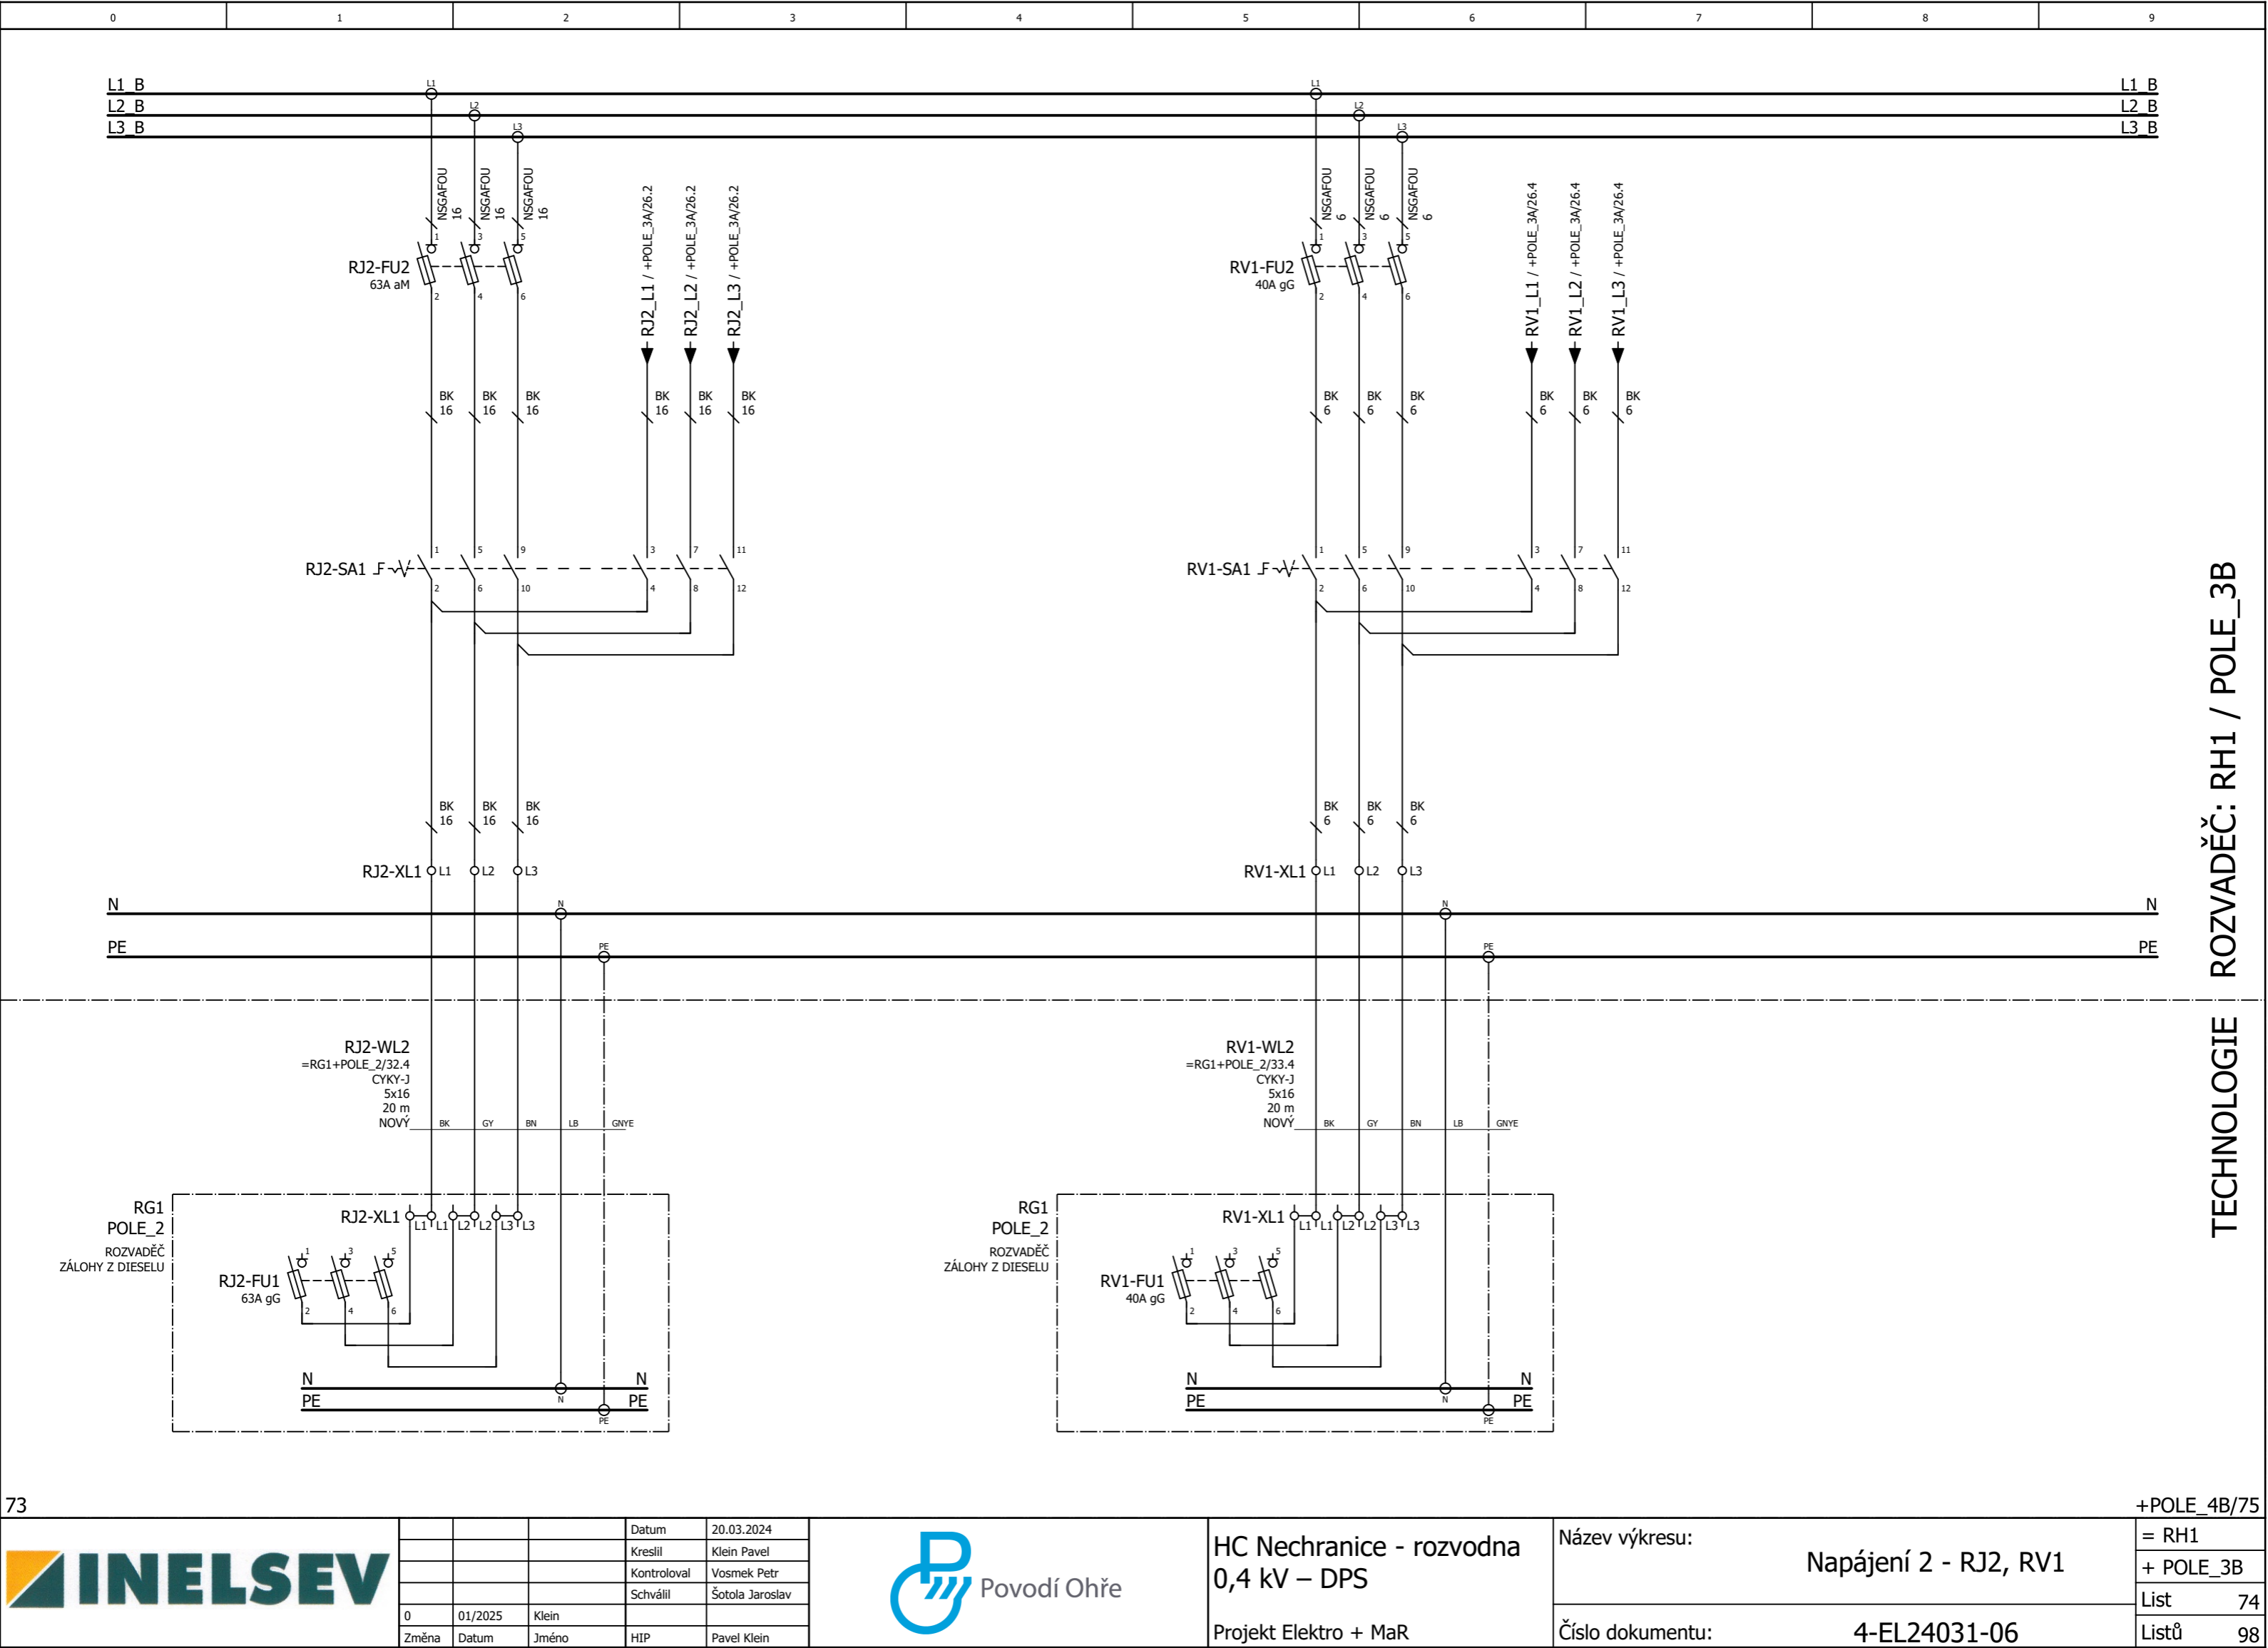


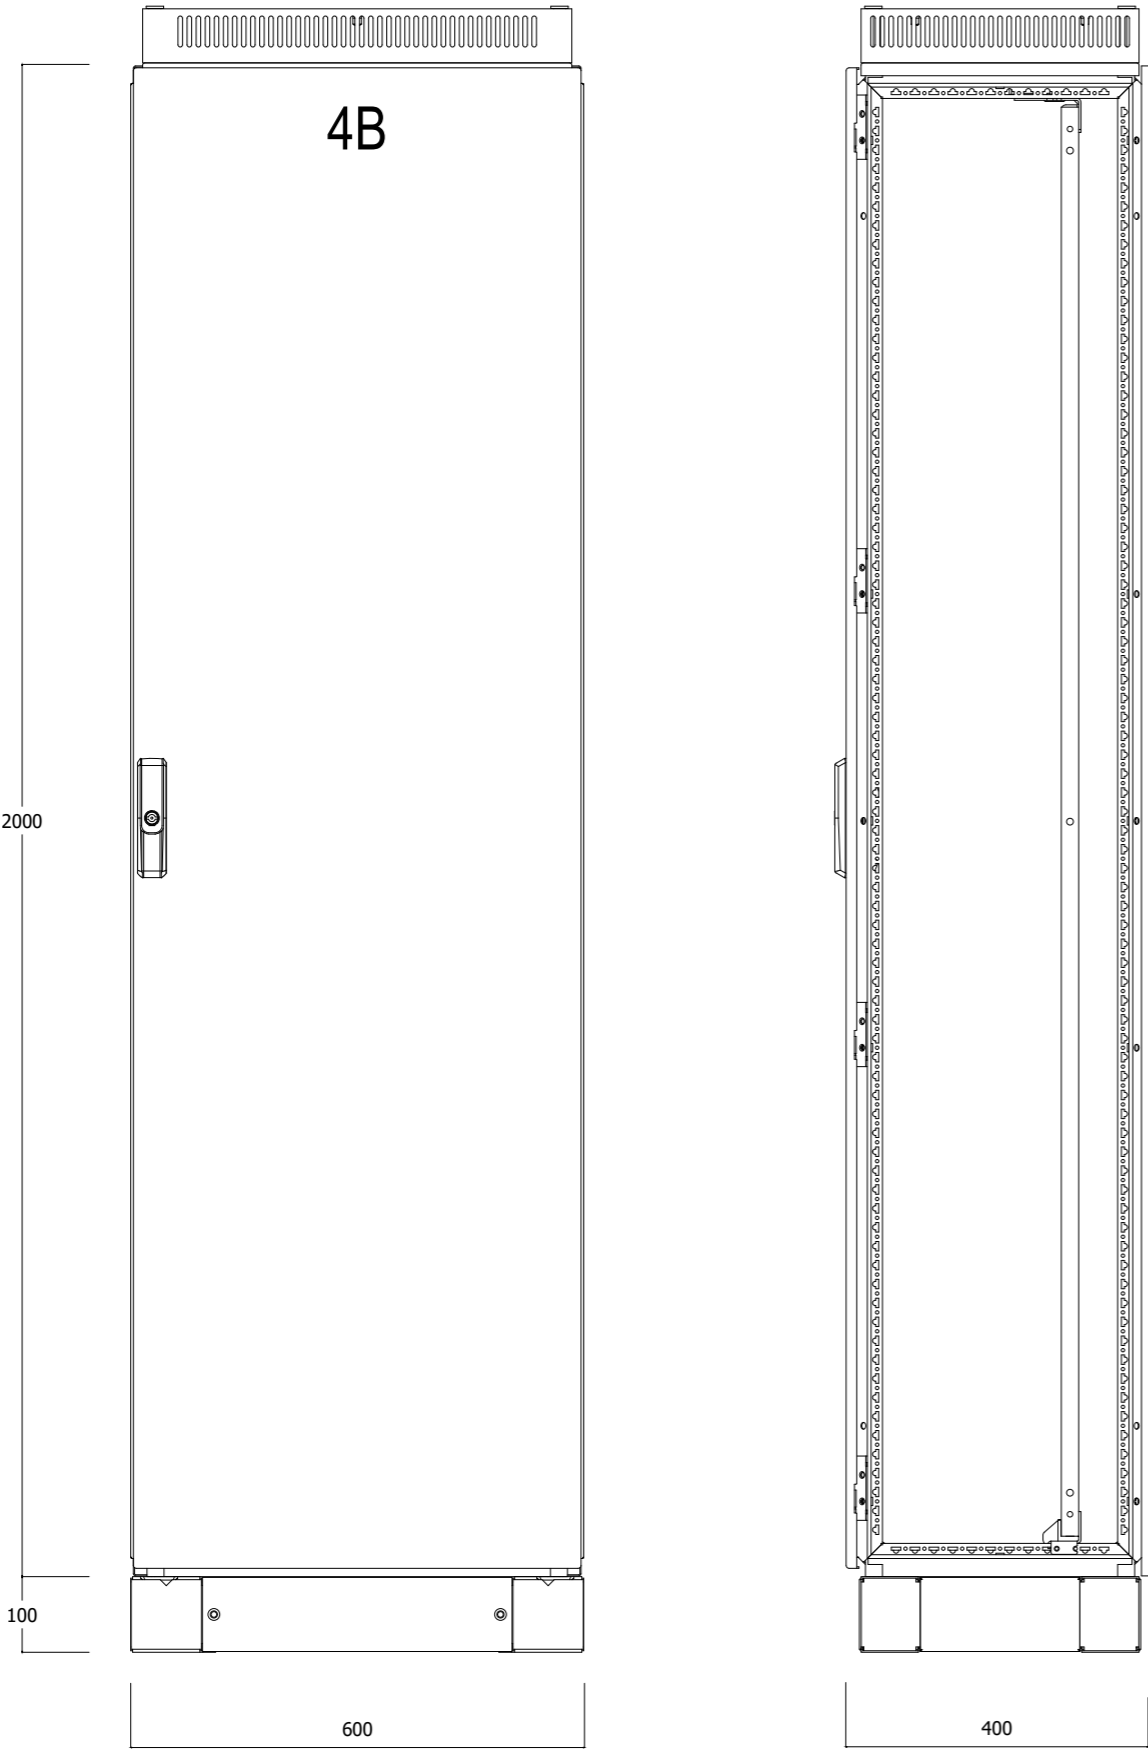

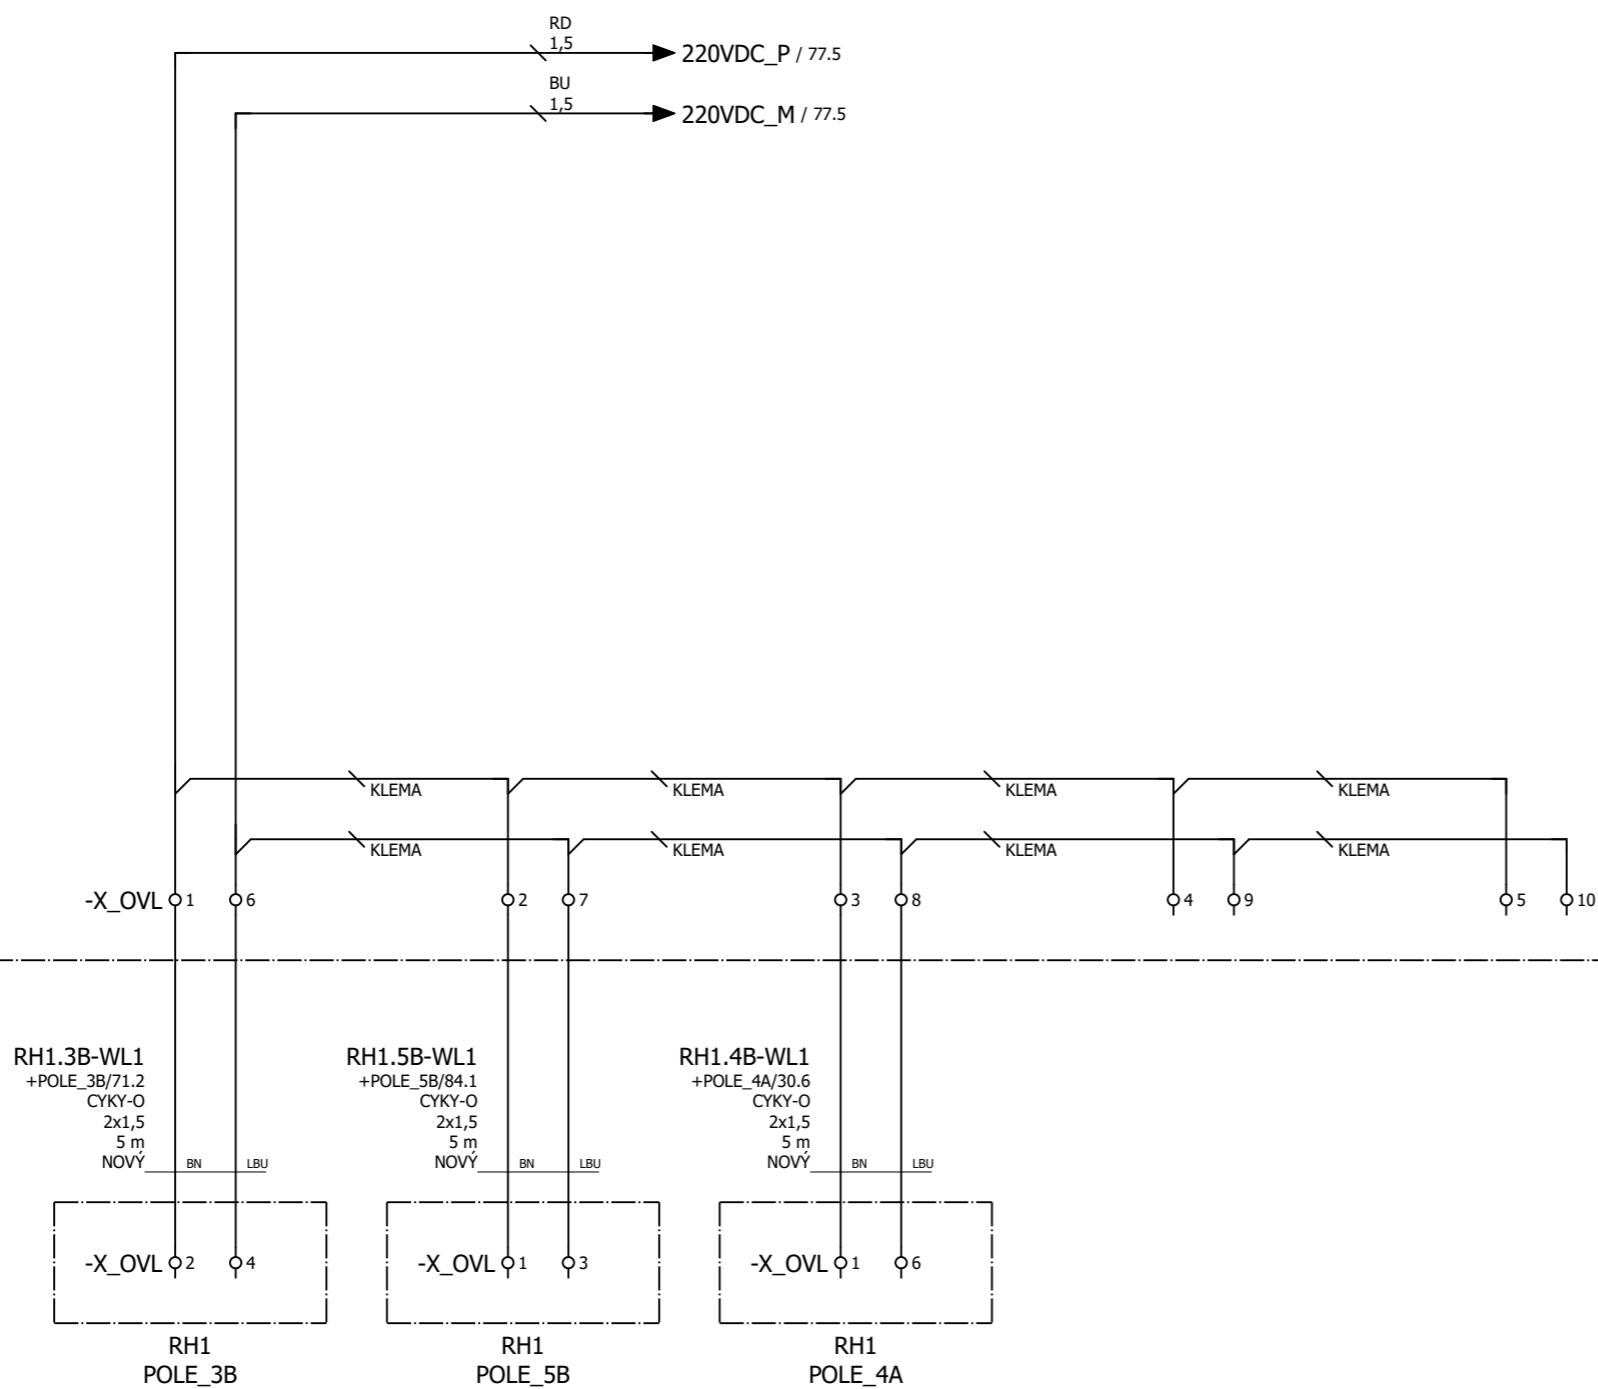

ROZVADĚČ: RH1 / POLE_4B

TECHNOLOGIE

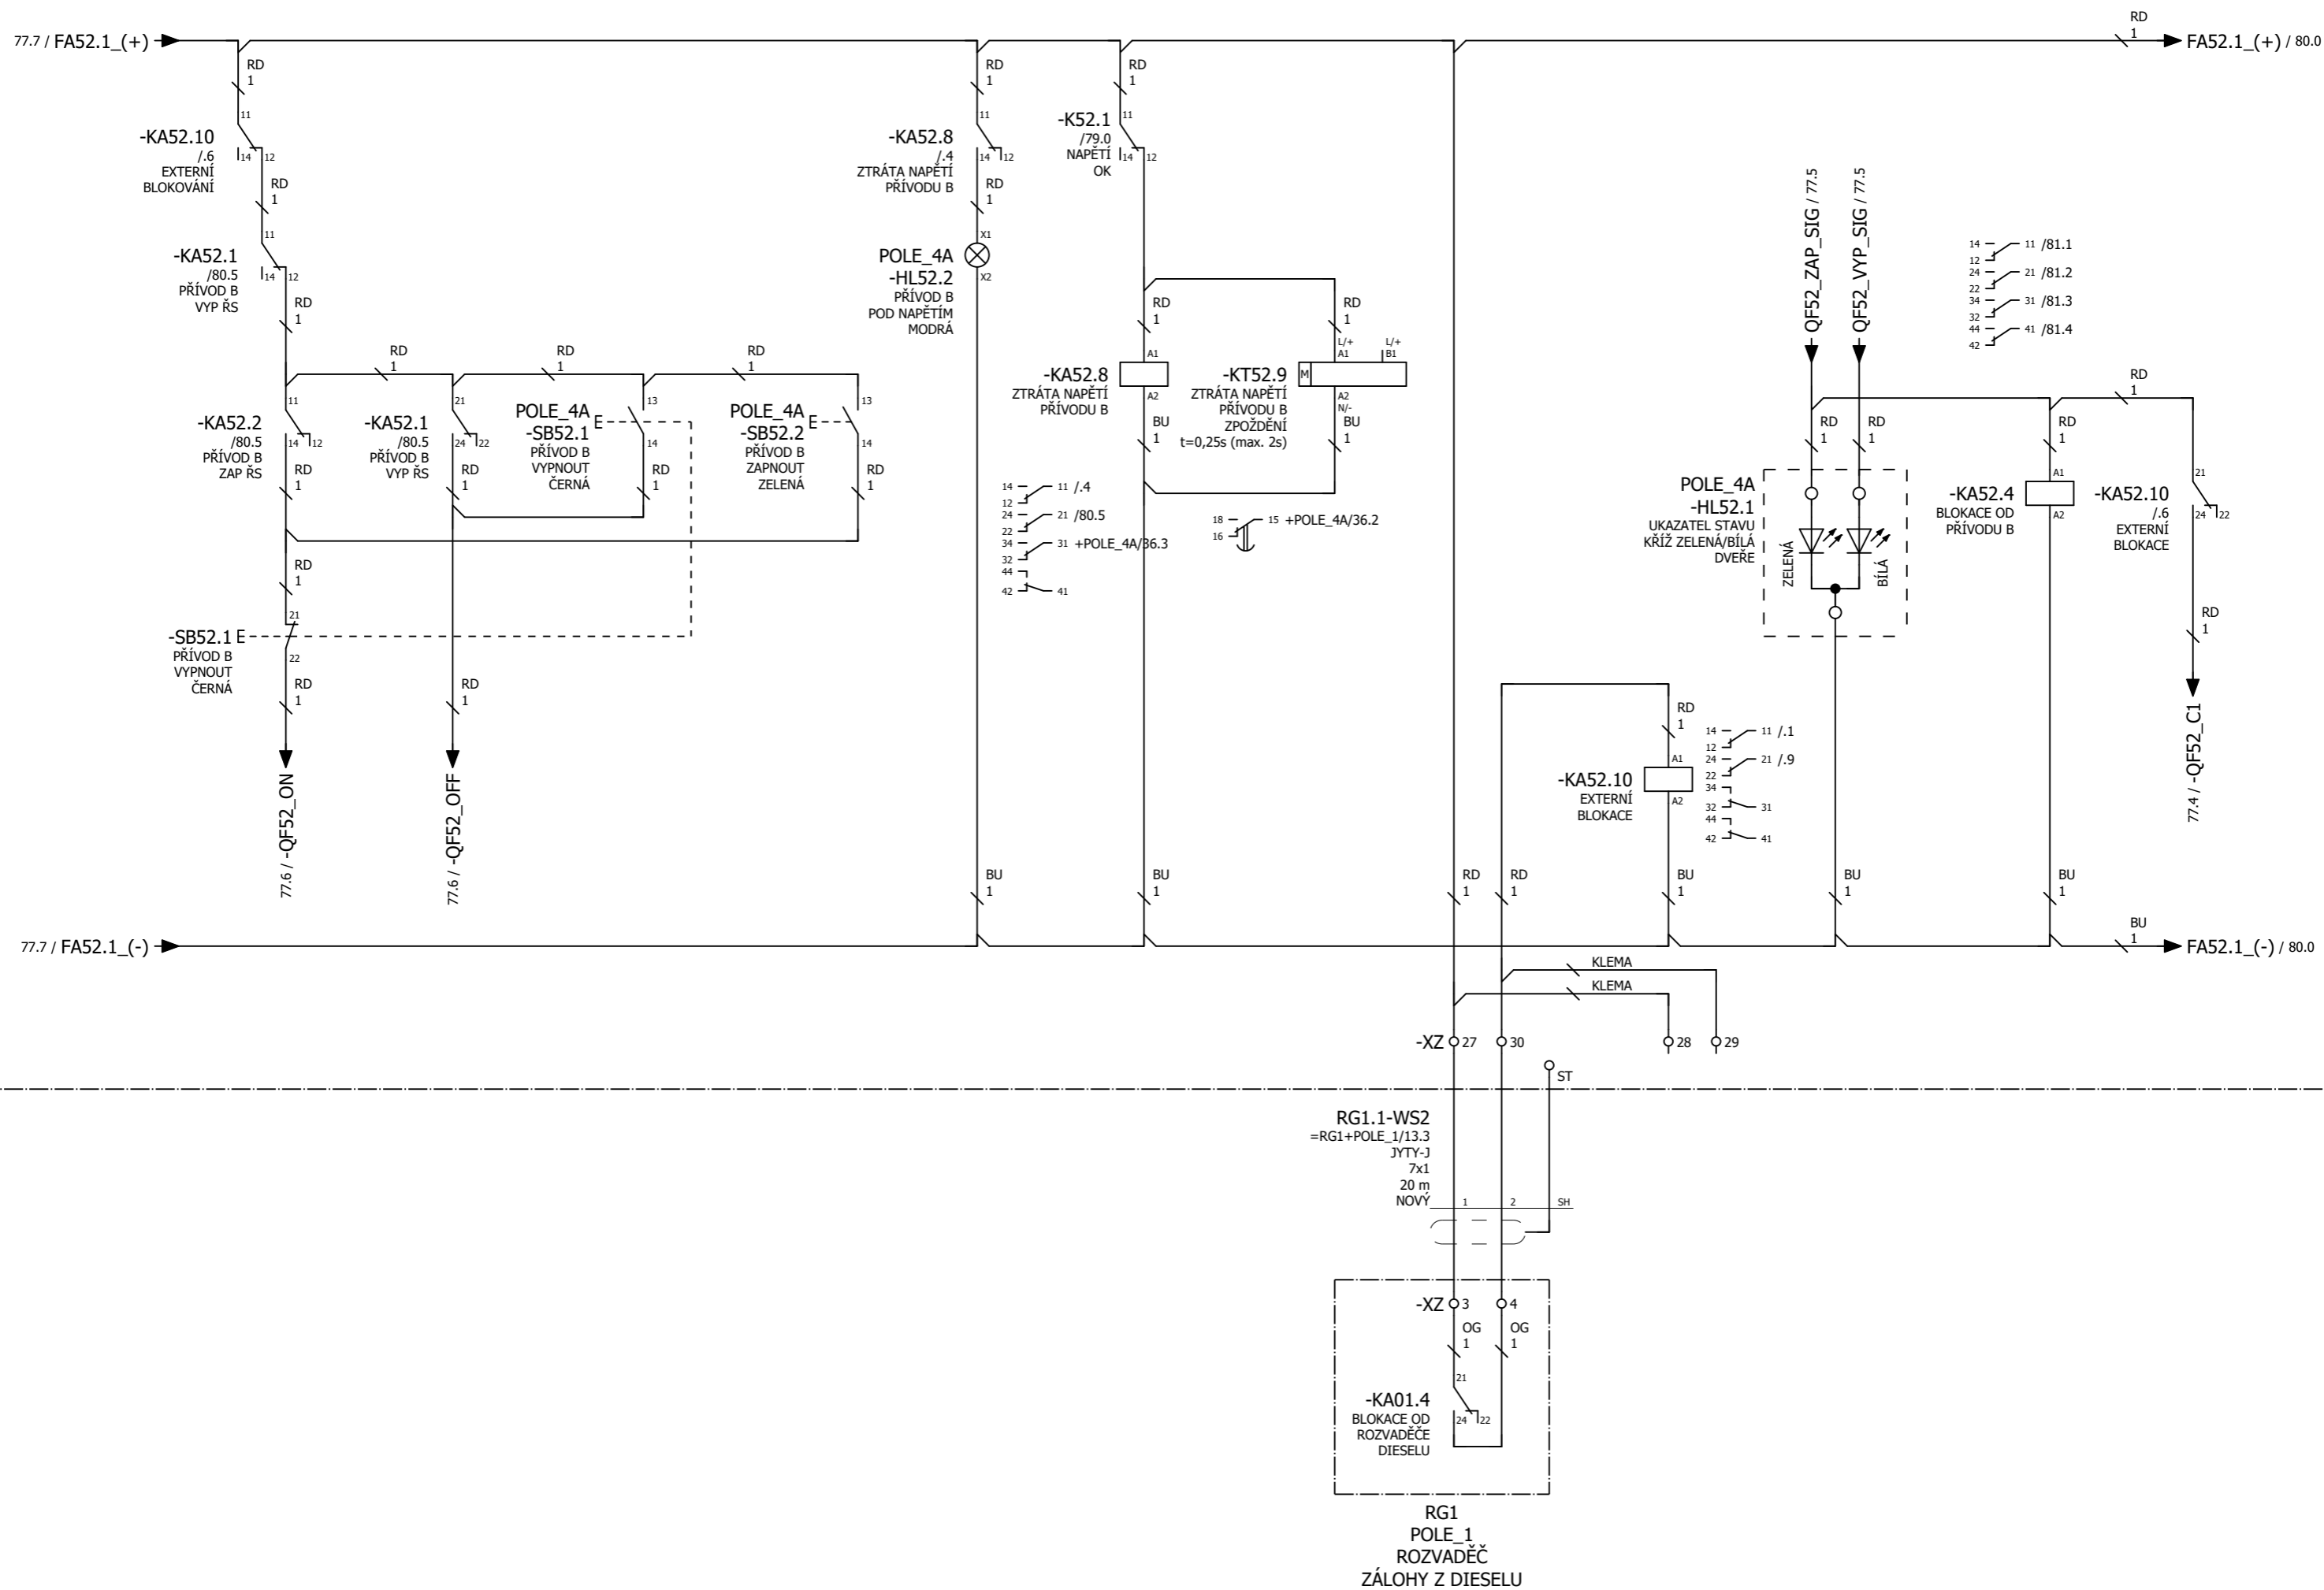

			Datum	20.03.2024
			Kreslil	Klein Pavel
			Kontroloval	Vosmek Petr
			Schválil	Šotola Jaroslav
0	01/2025	Klein		
Změna	Datum	Jméno	HIP	Pavel Klein



HC Nechranice - rozvodna
0,4 kV – DPS

Projekt Elektro + MaR

Název výkresu:

Logika hlavního přívodu

Číslo dokumentu:


4-EL24031-06


	= RH1
--	-------



+ POLE_4B

List 78

Listu 98

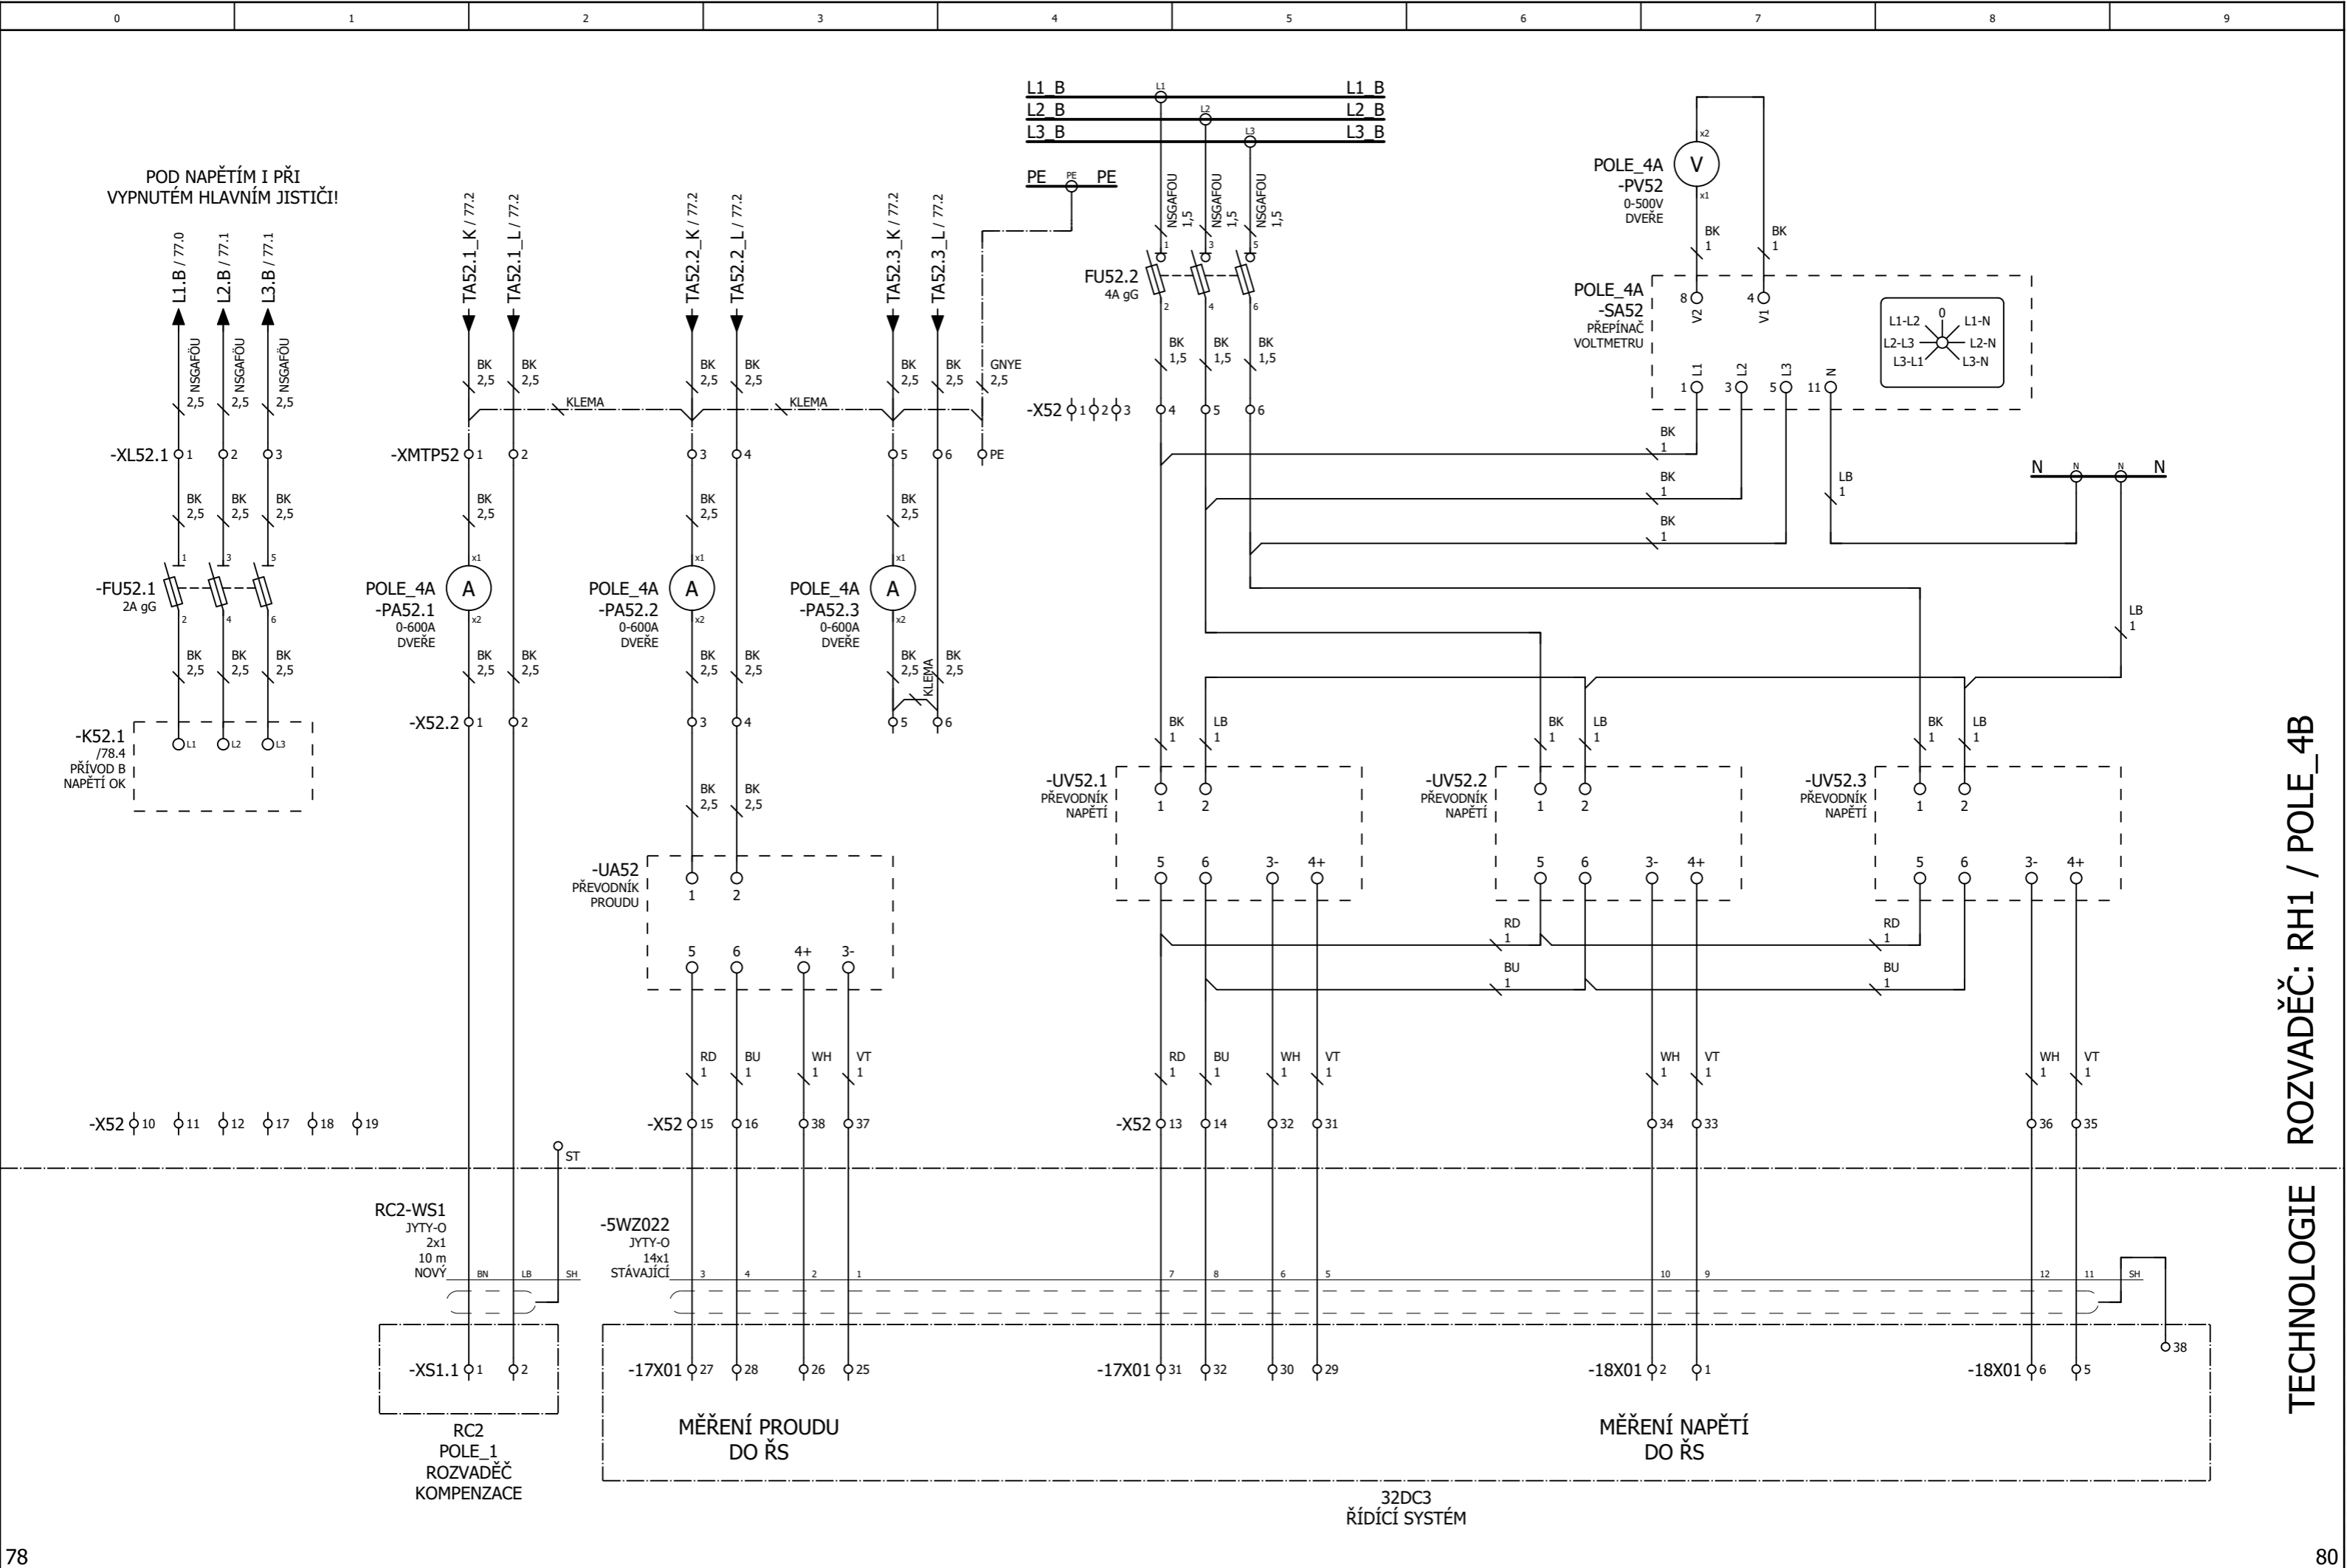


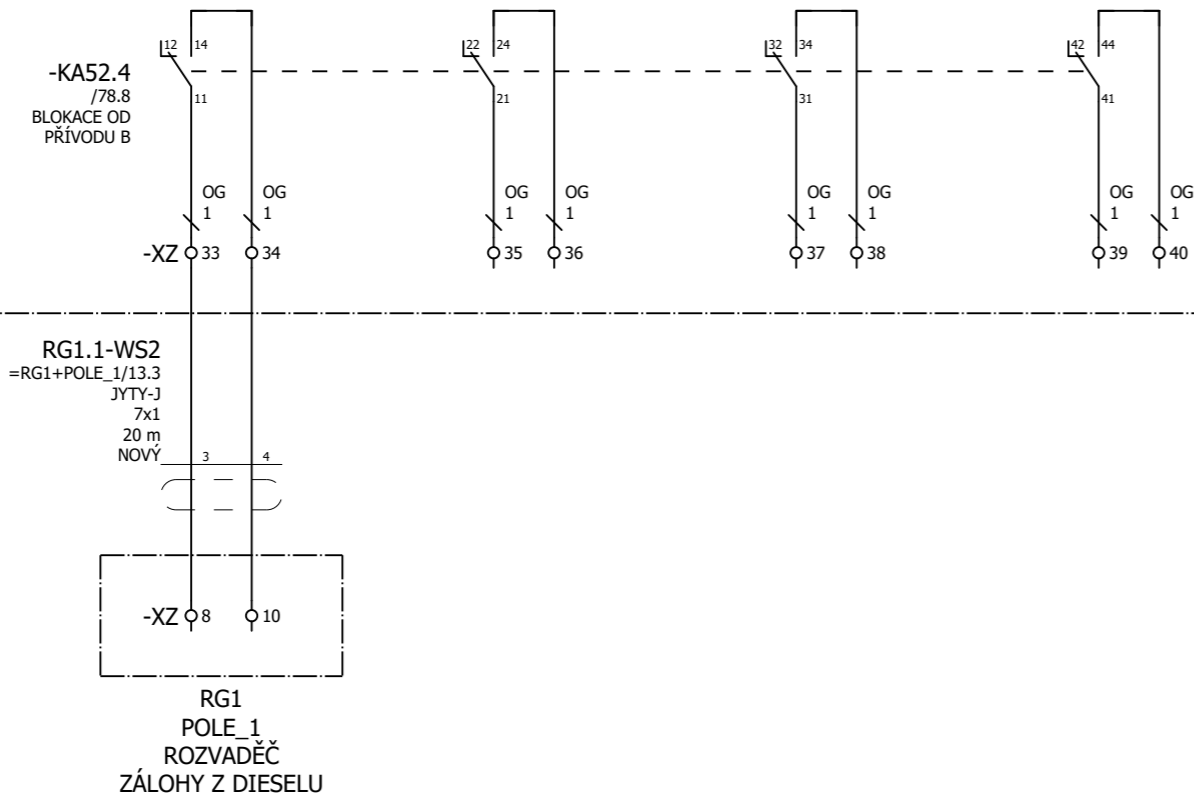

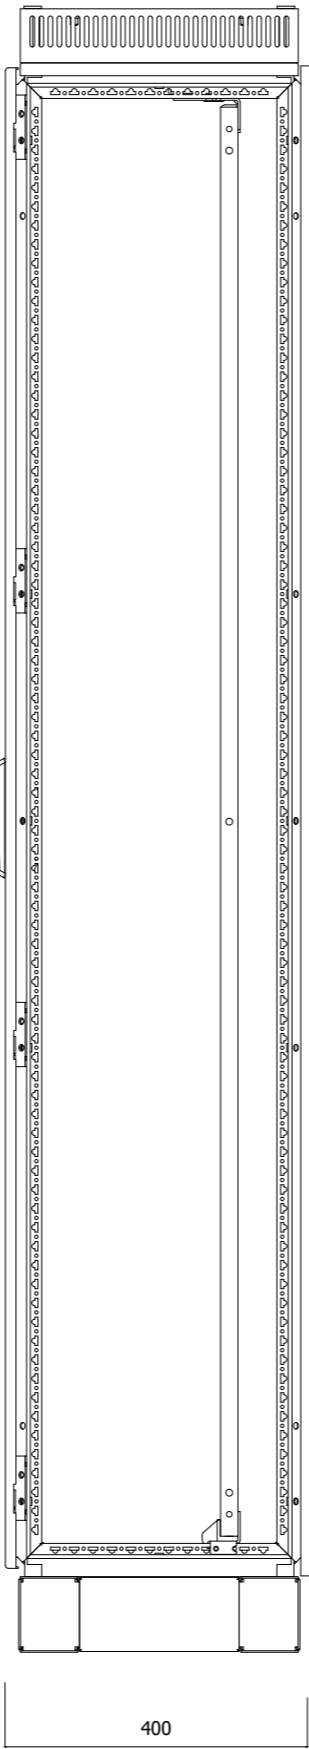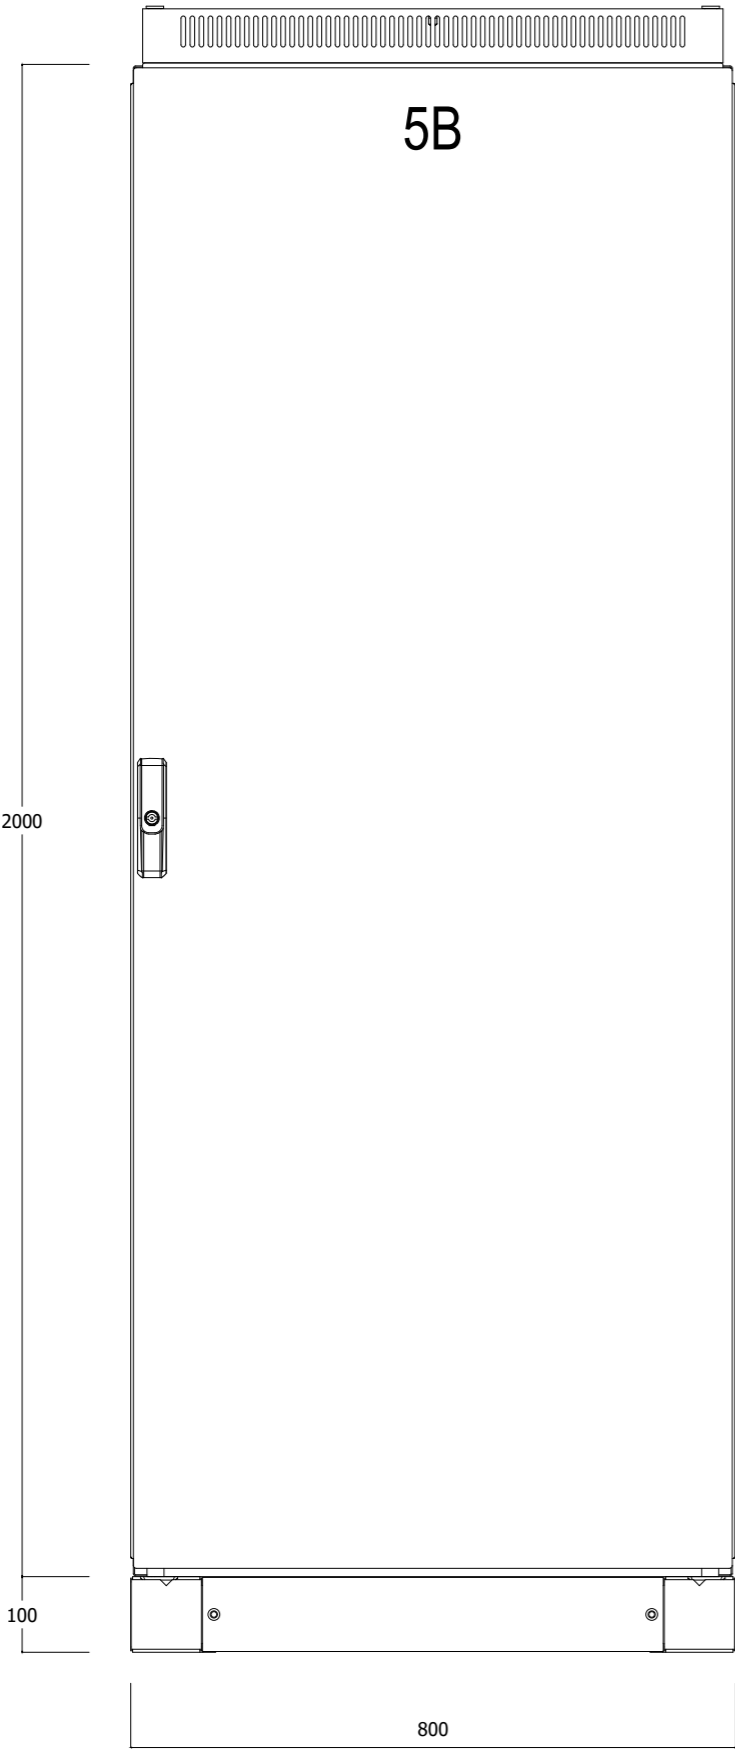

+POLE_4B/82


84

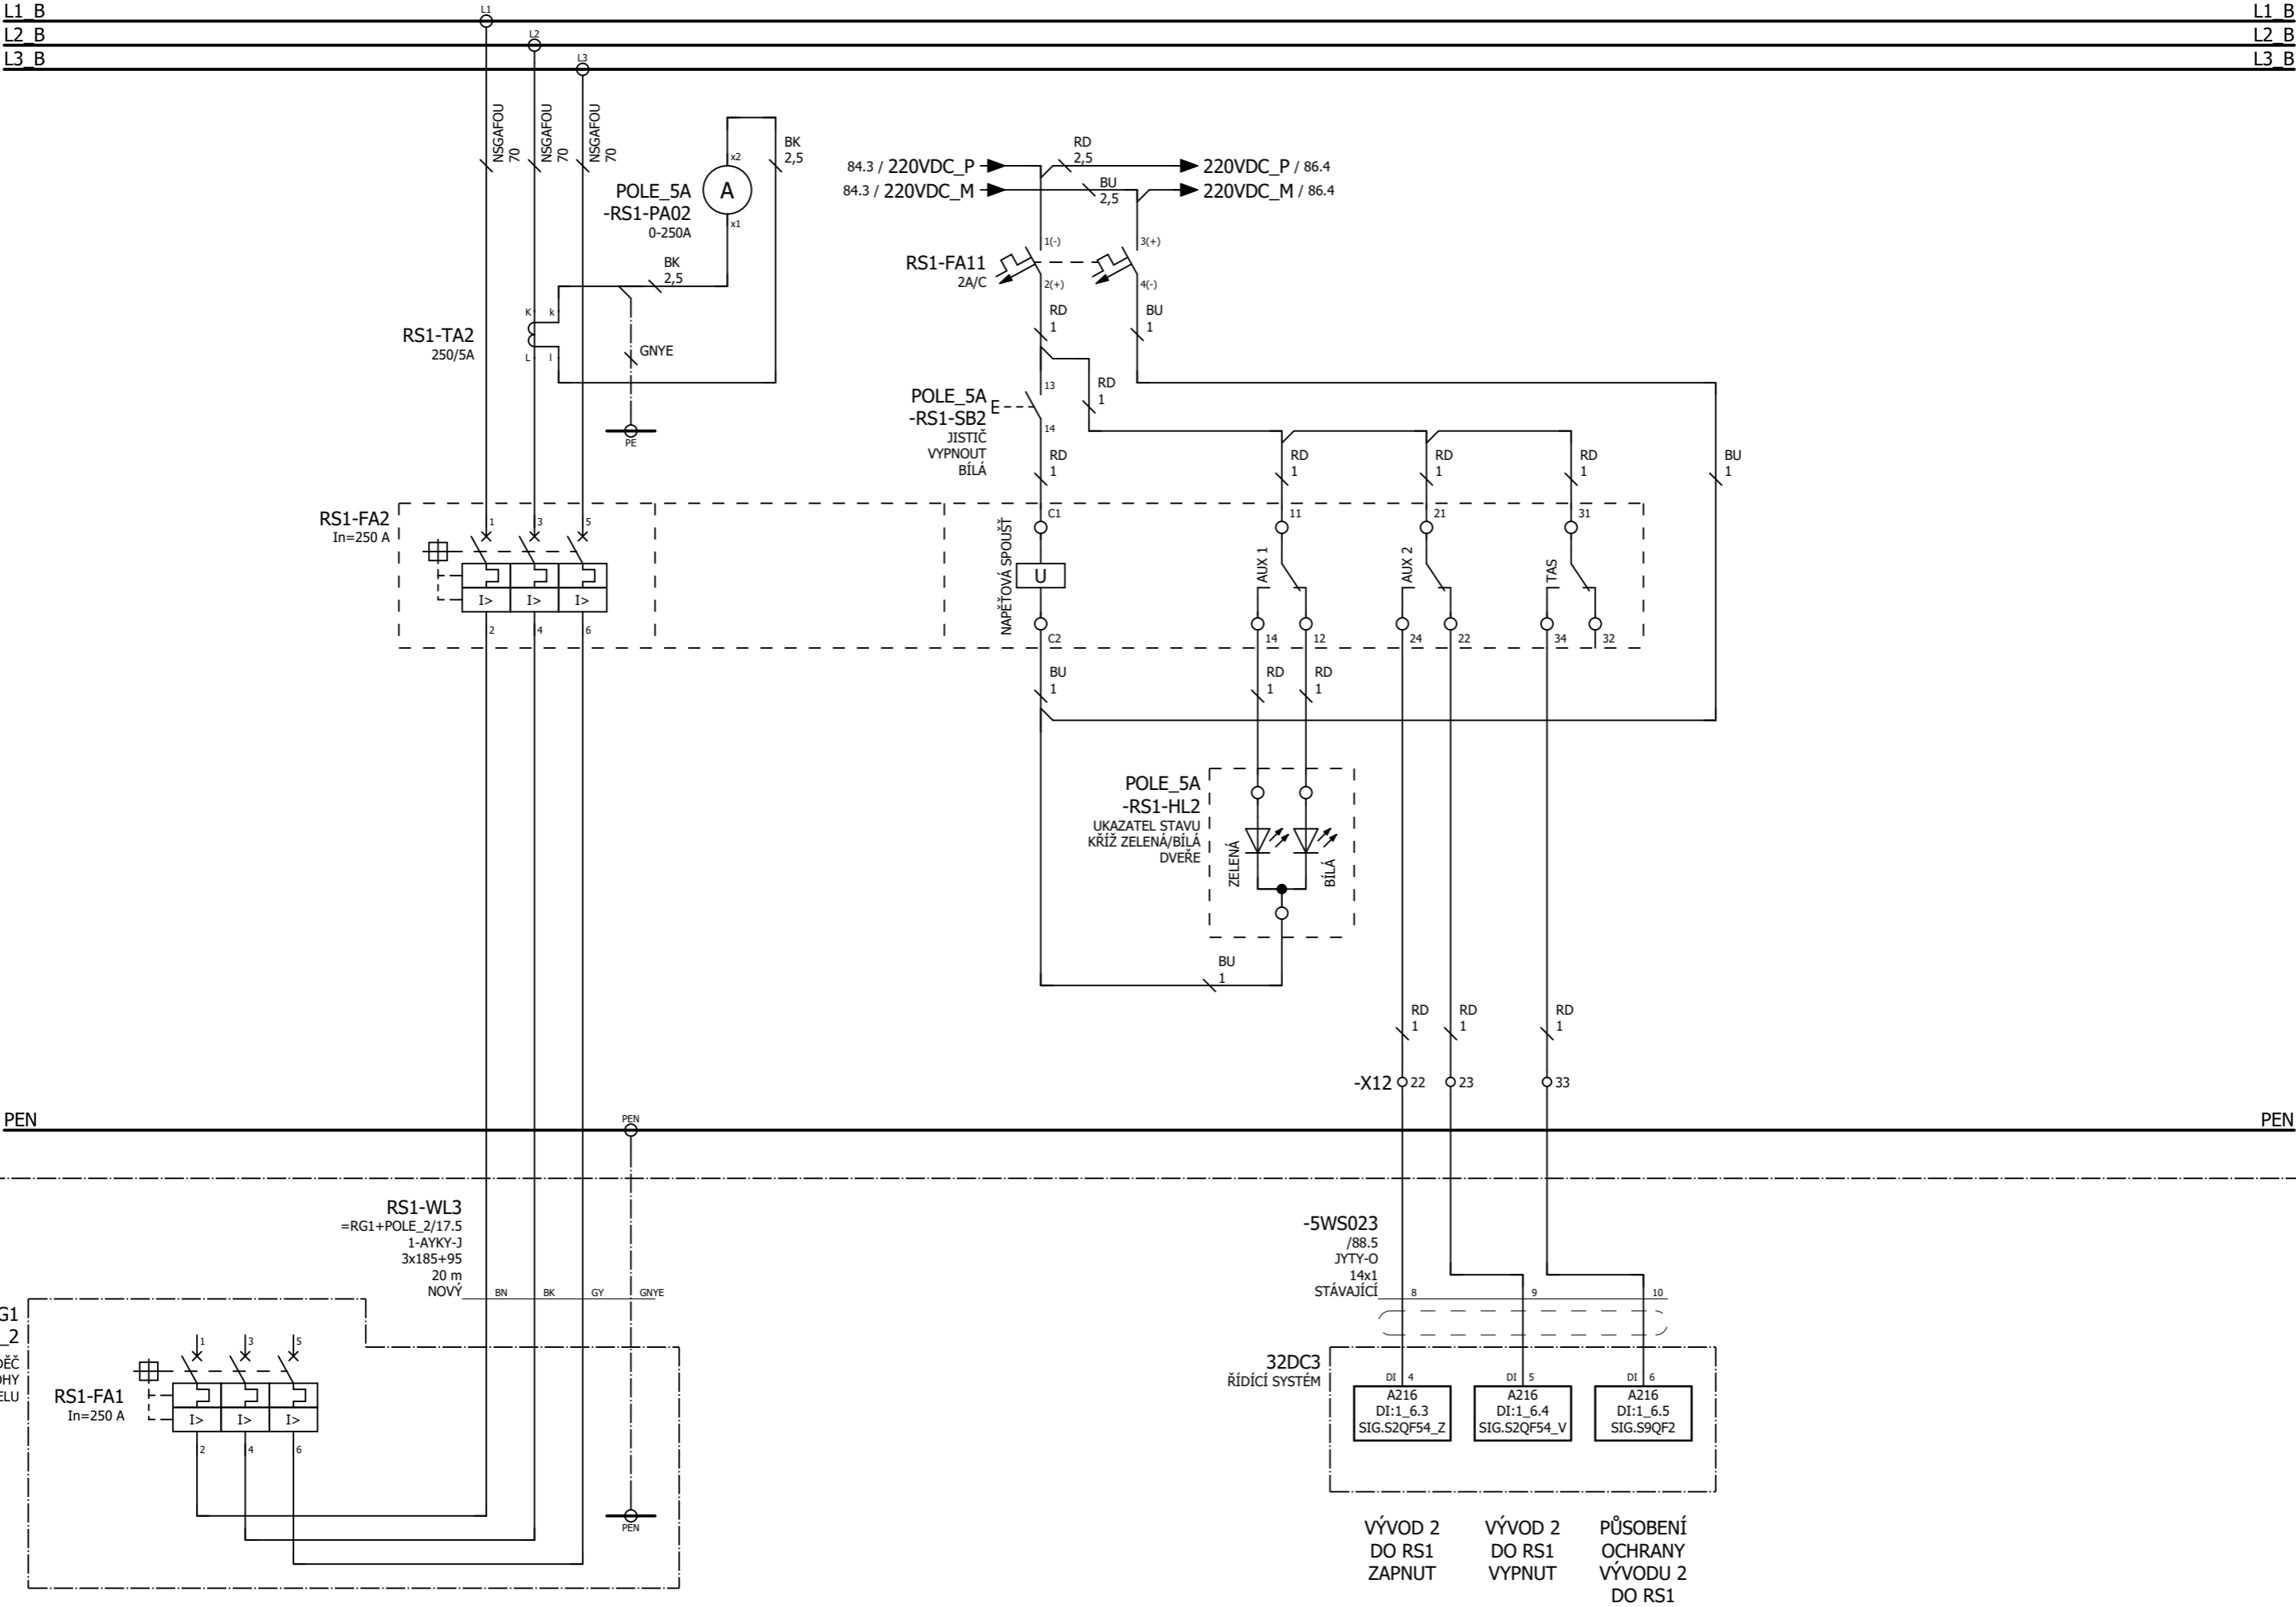


ROZVADĚČ: RH1 / POLE_5B

TECHNOLOGIE




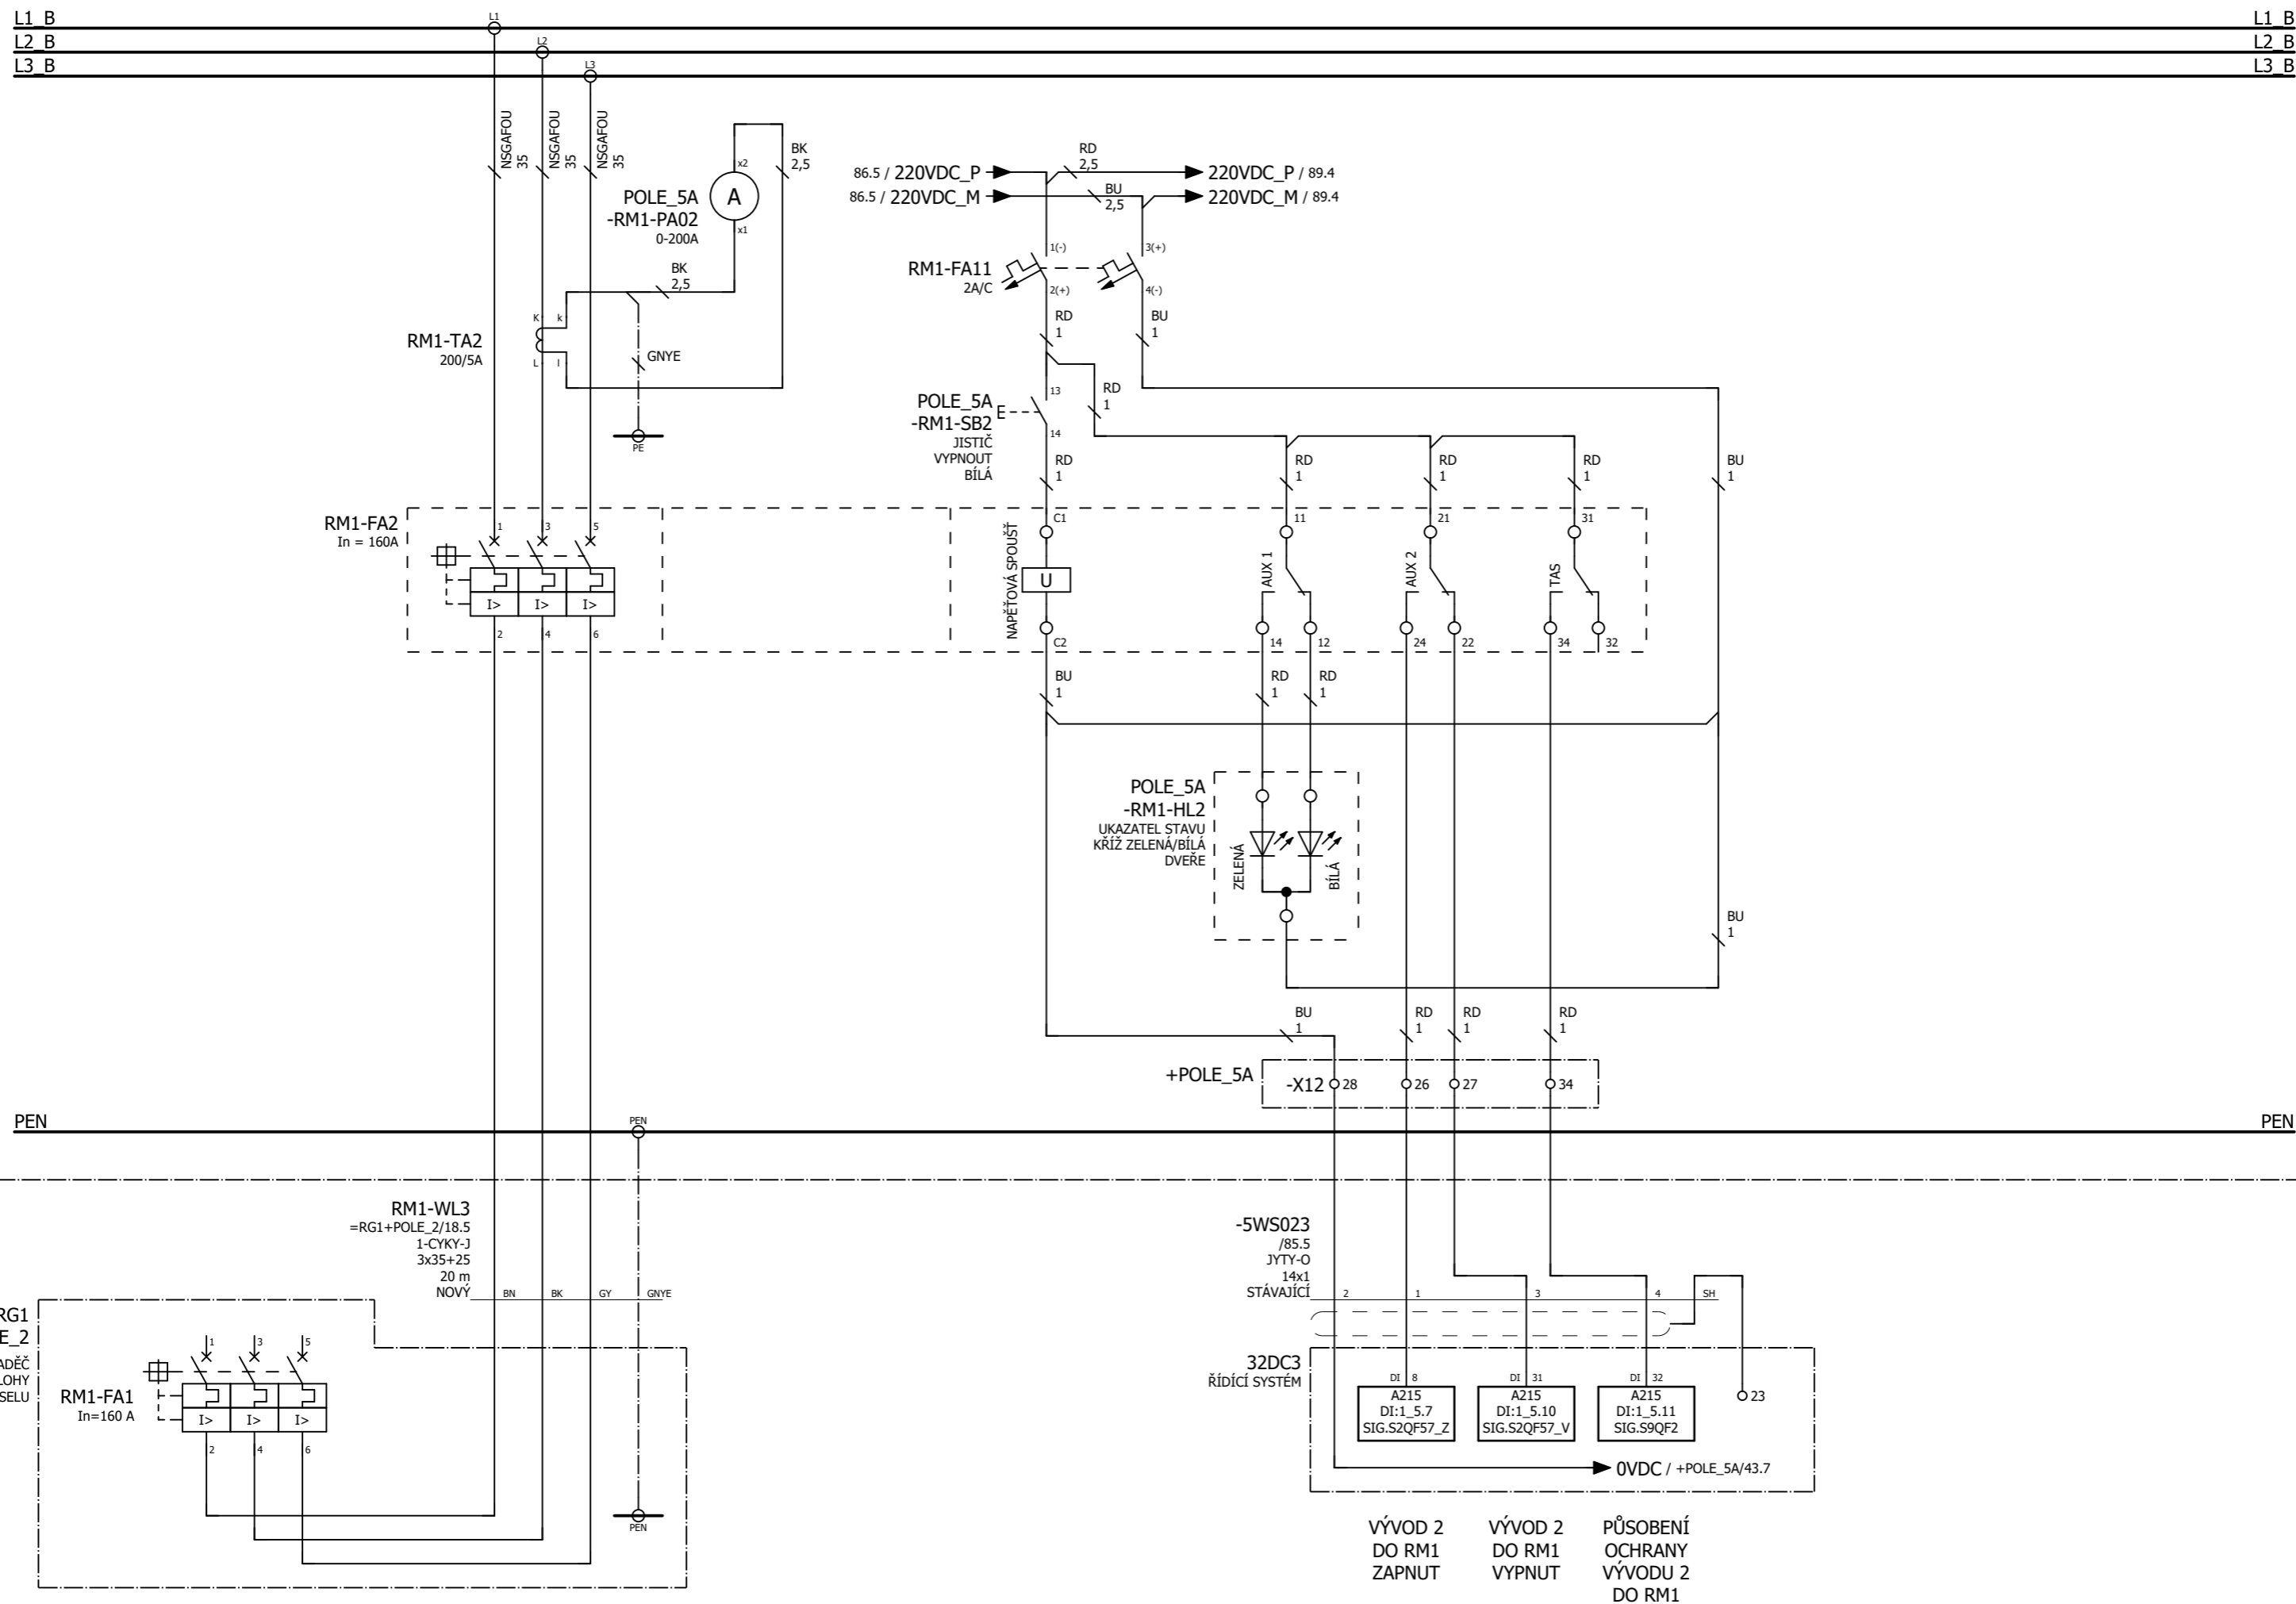


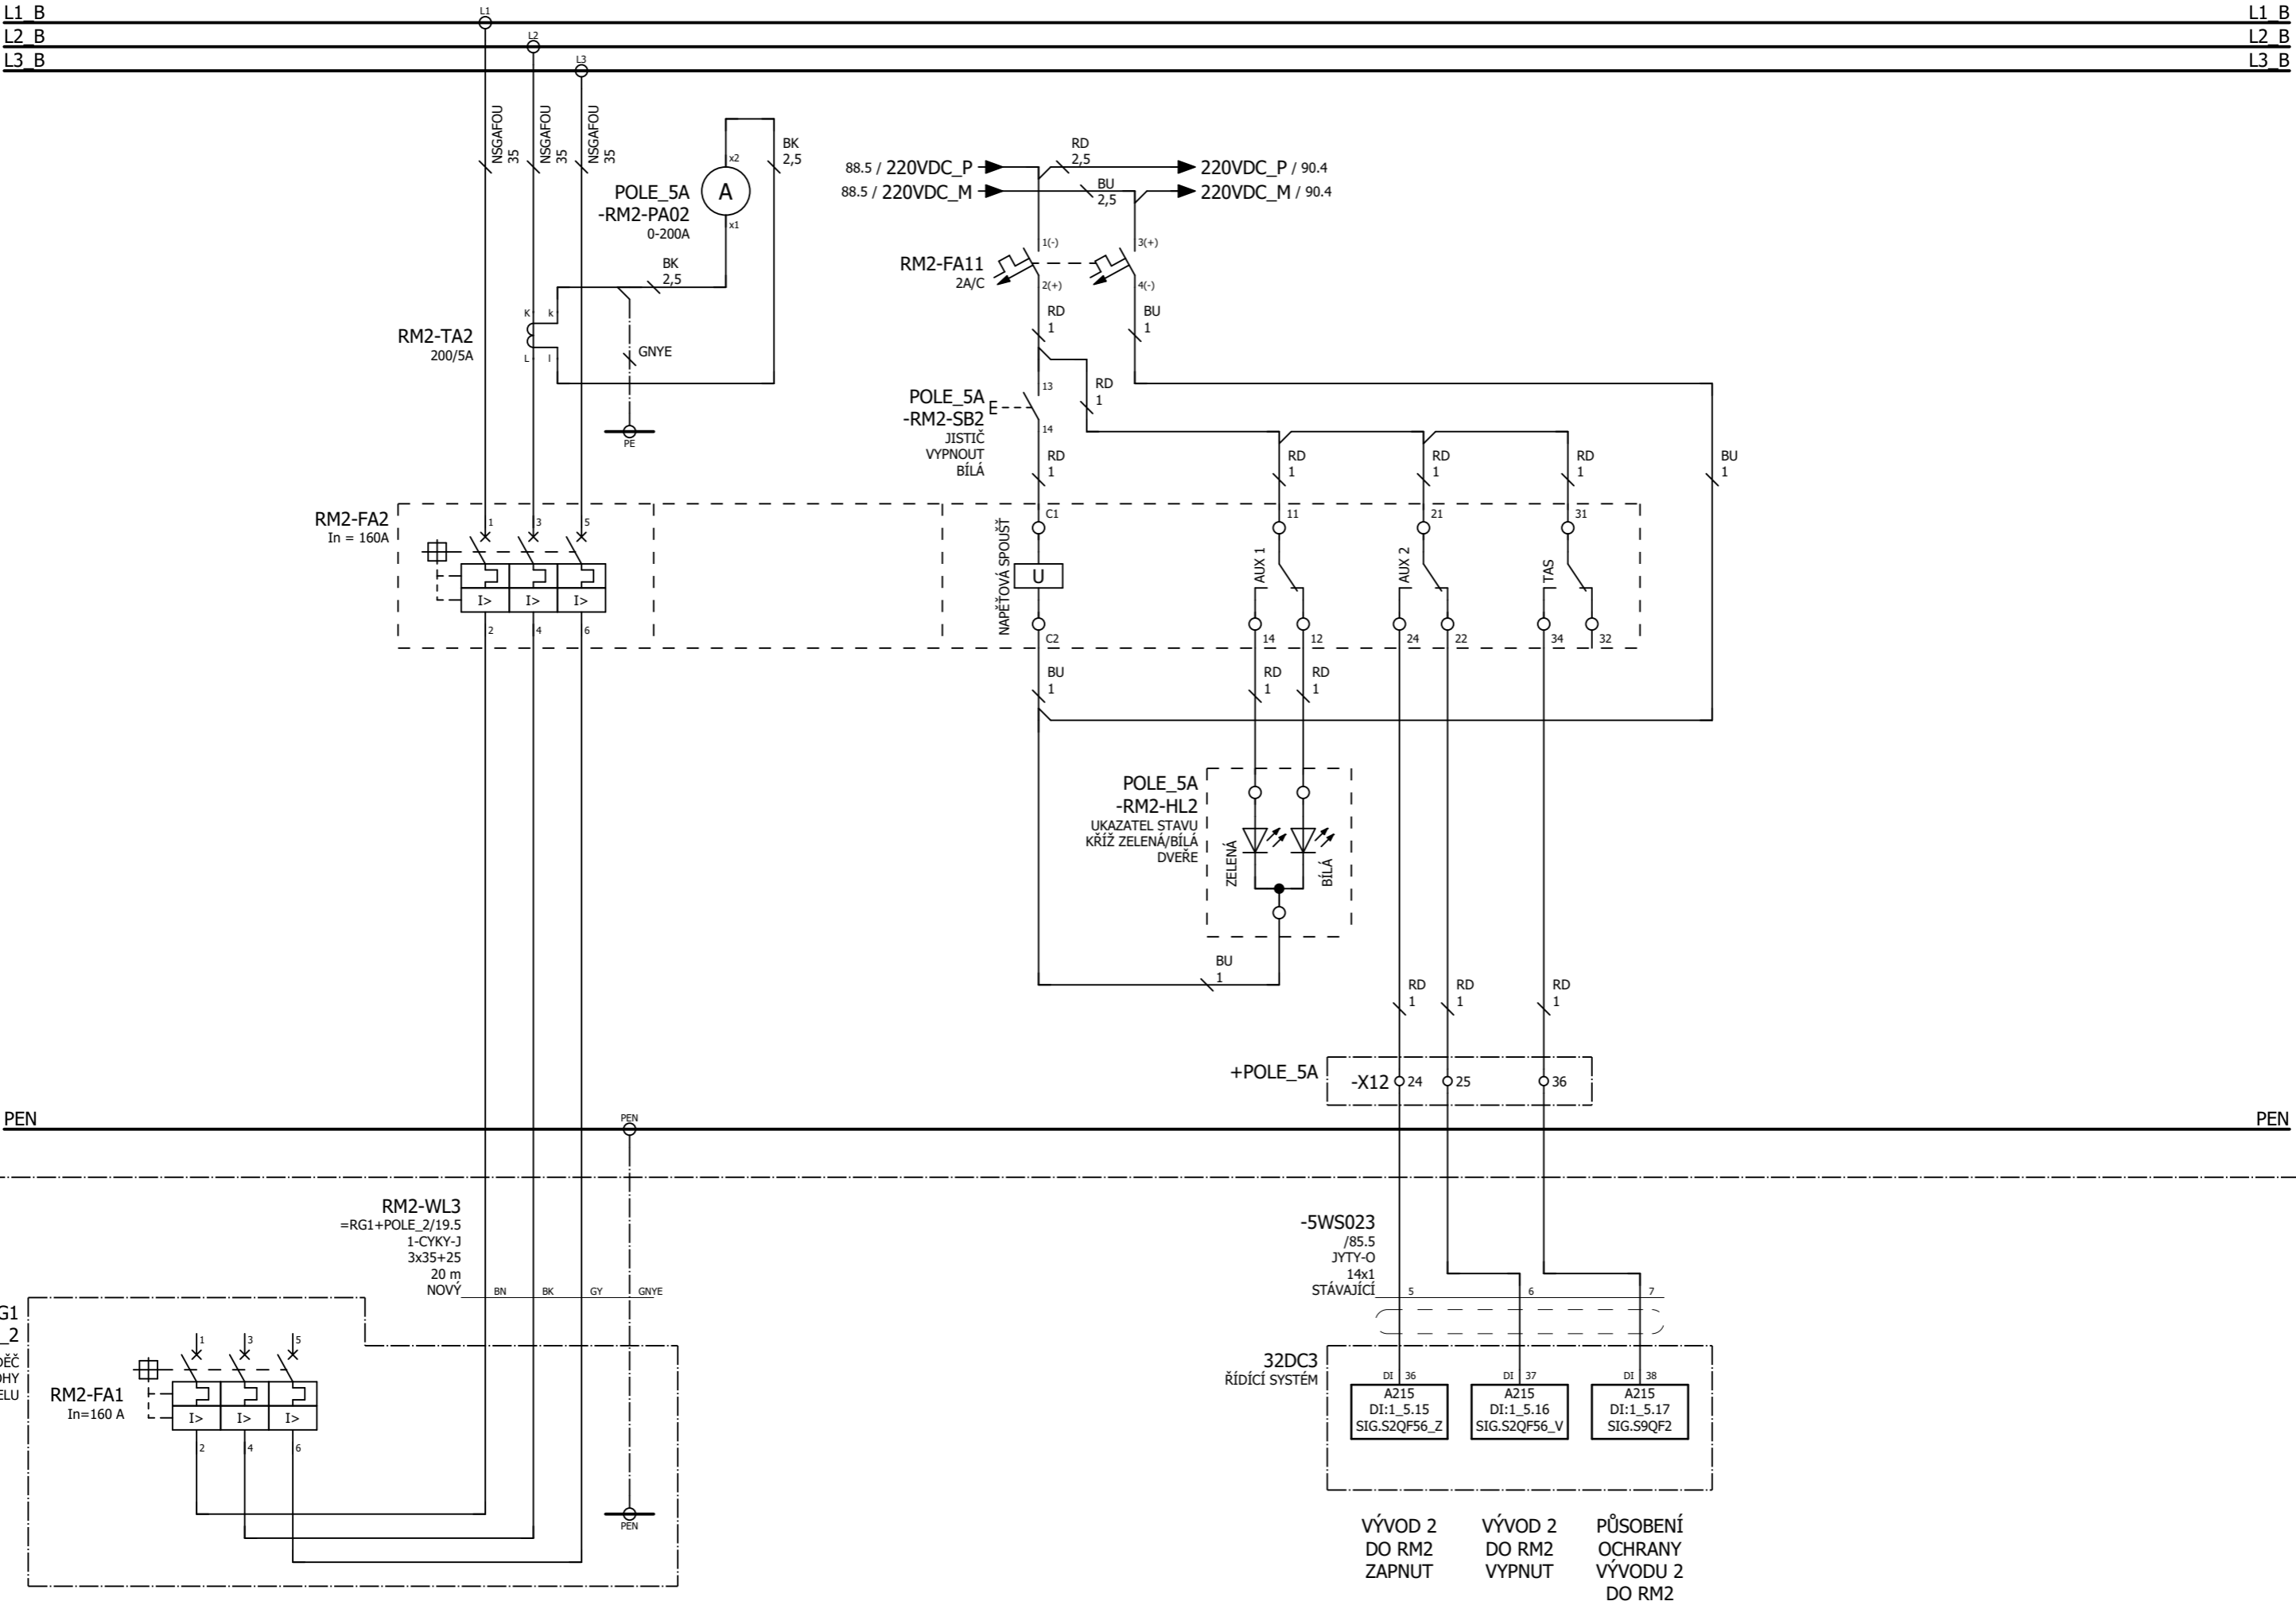

ROZVADĚČ: RH1 / POLE_5B


TECHNOLOGIE

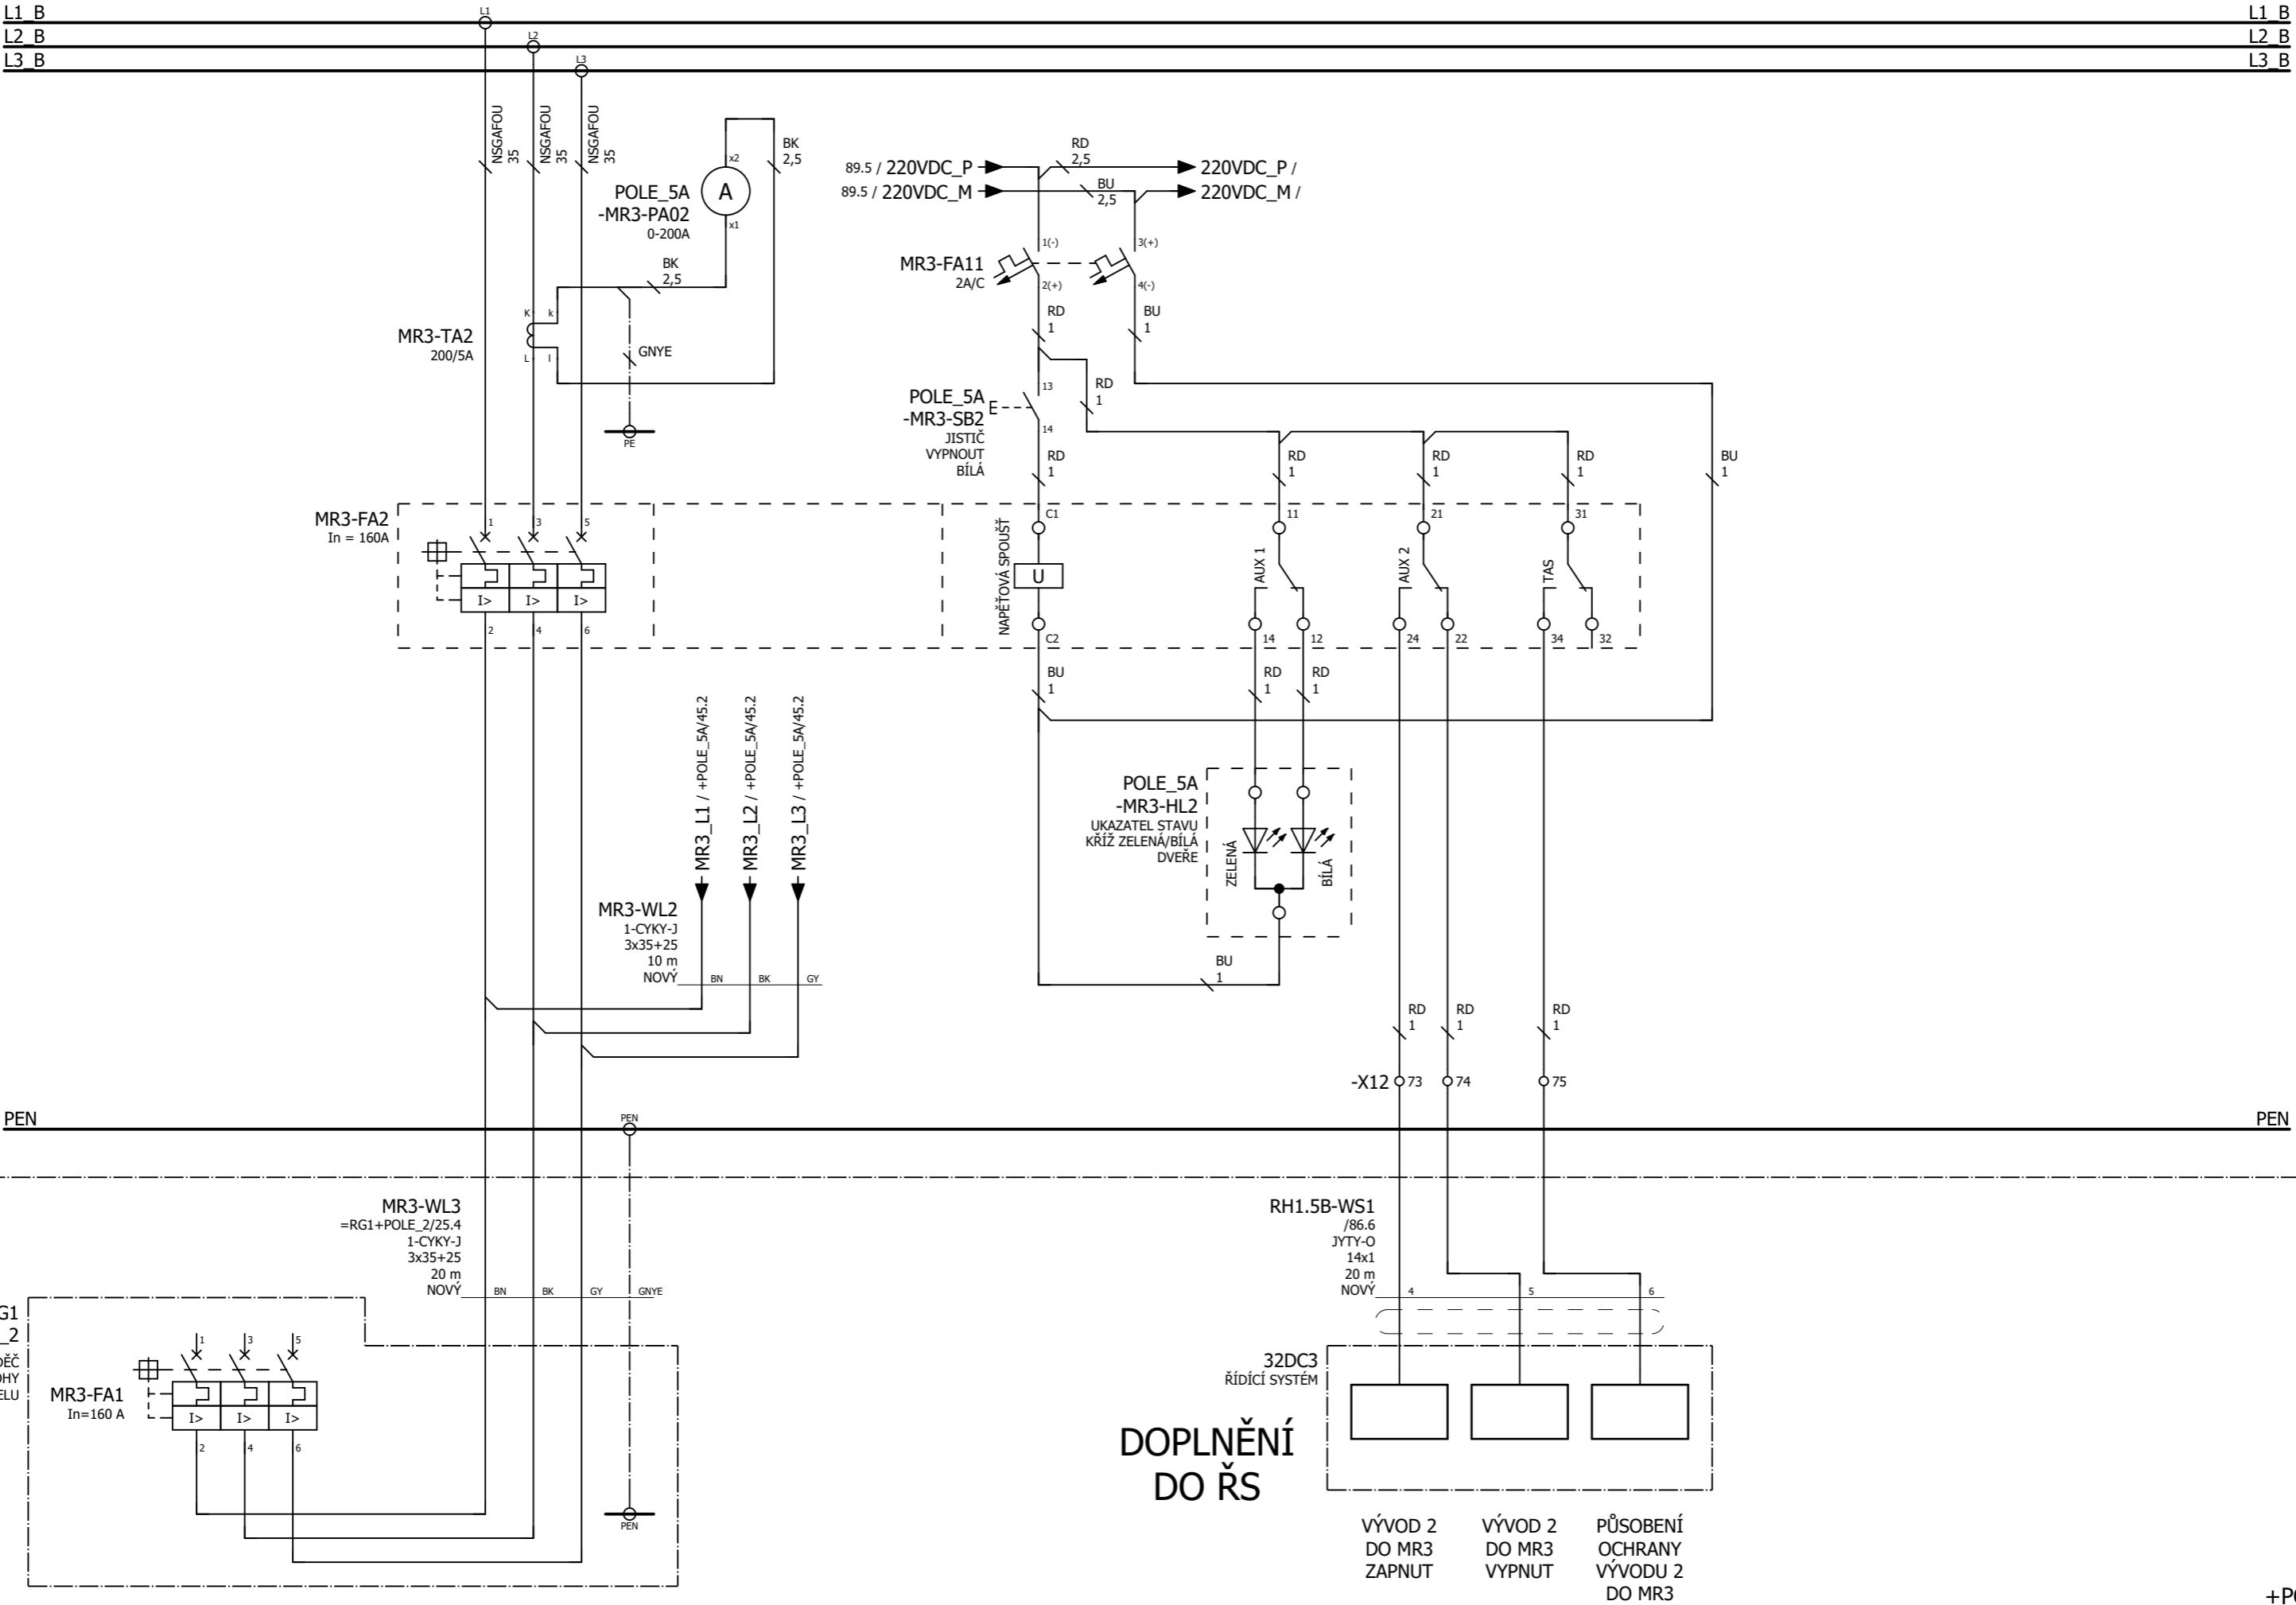

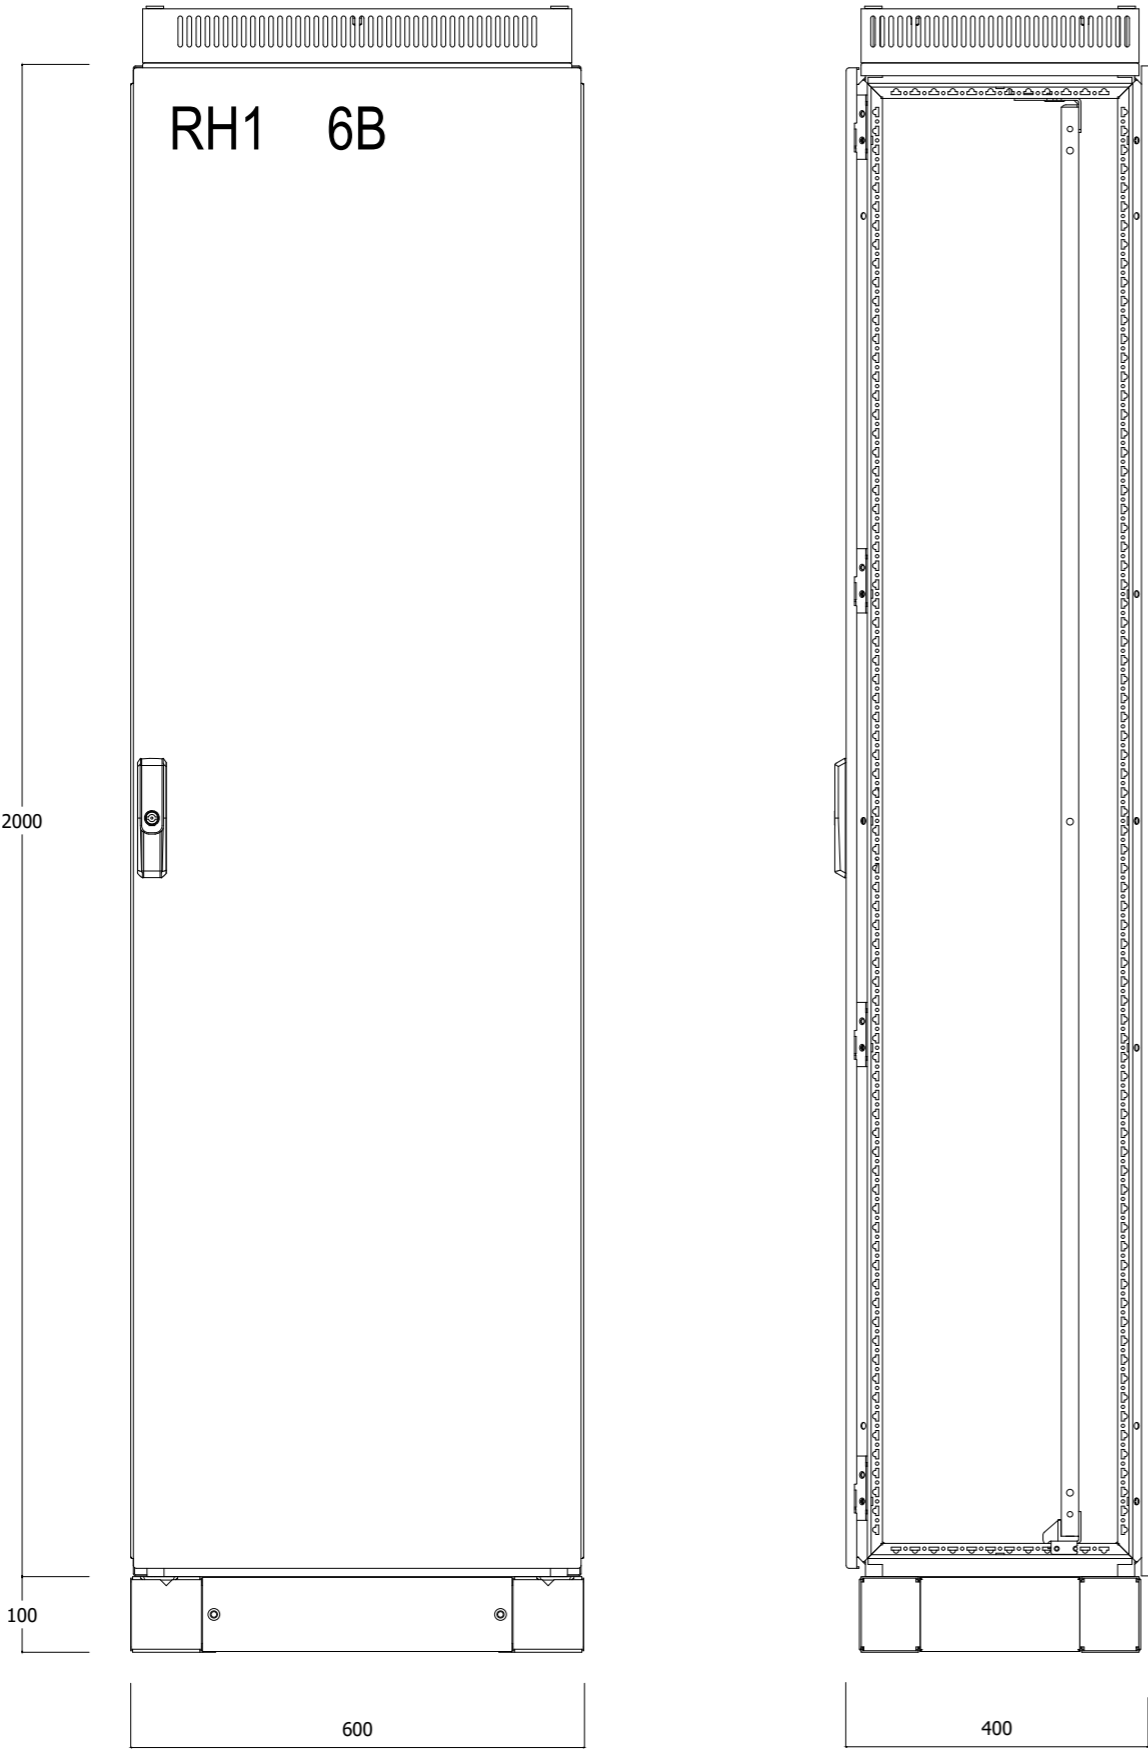


+POLE_5B/90

92

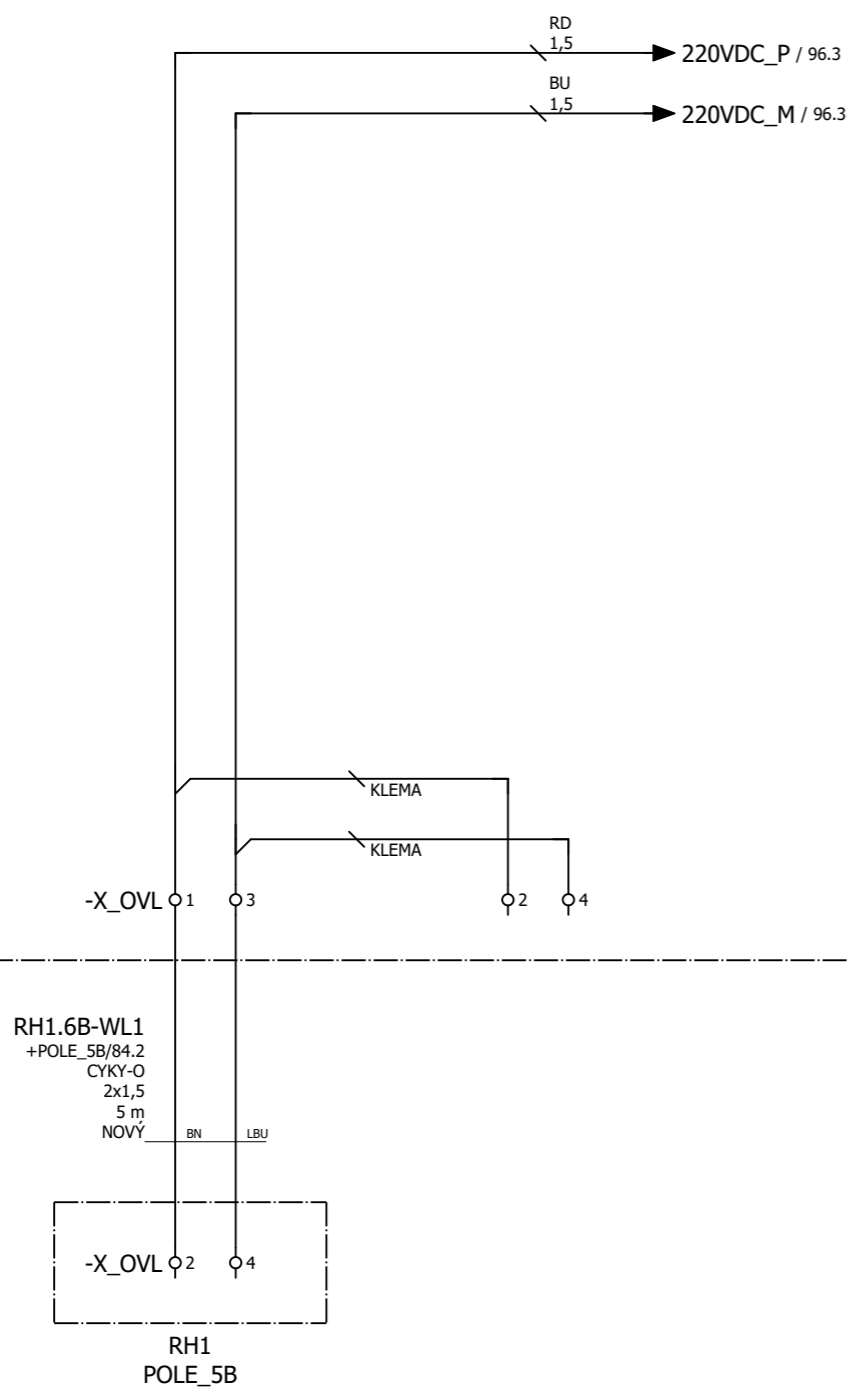

ROZVADĚČ: RH1 / POLE_6B


TECHNOLOGIE

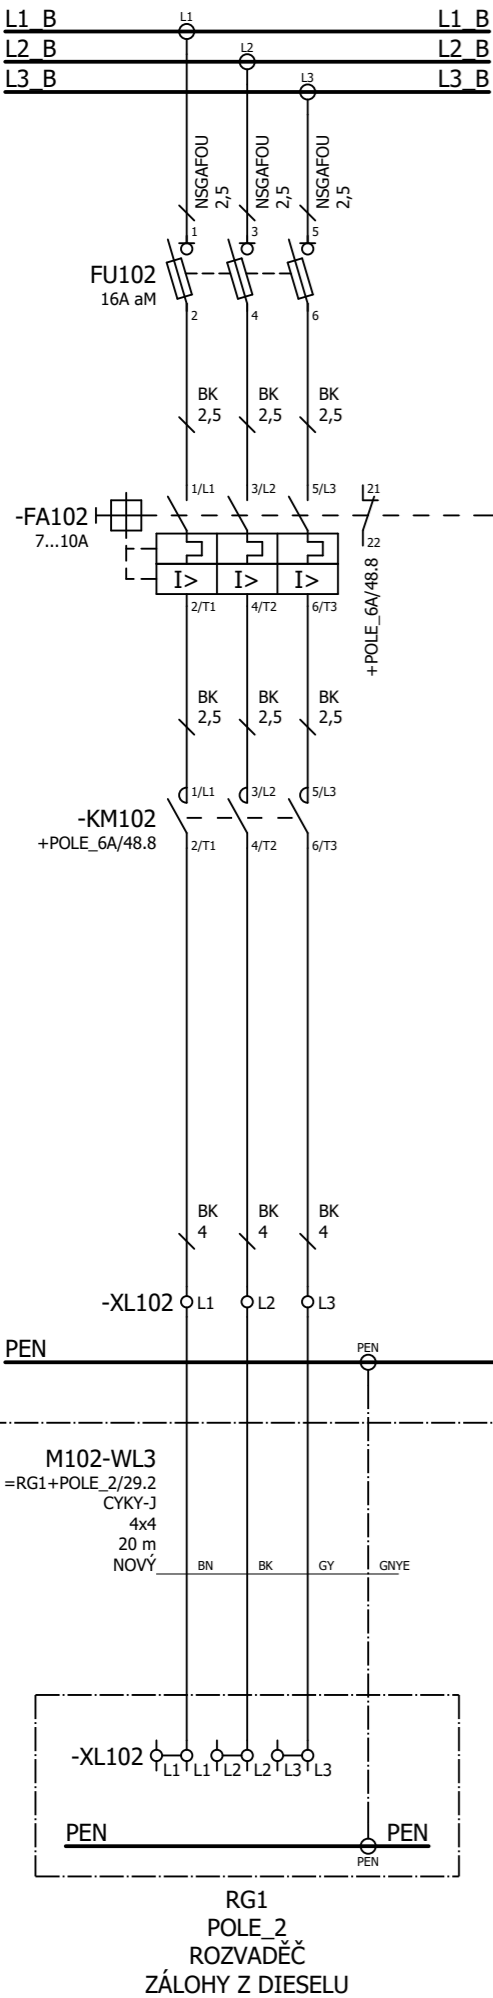

ROZVADĚČ: RH1 / POLE_6B


TECHNOLOGIE


				Datum	20.03.2024		HC Nechanice - rozvodna 0,4 kV – DPS	Název výkresu:	Čerpadlo prosakující vody M102	= RH1
				Kreslil	Klein Pavel					+ POLE_6B
				Kontroloval	Vosmek Petr					List
	0	01/2025	Klein	Schválil	Šotola Jaroslav			Číslo dokumentu:	4-EL24031-06	93
	Změna	Datum	Jméno	HIP	Pavel Klein					Listů
							Projekt Elektro + MaR			98

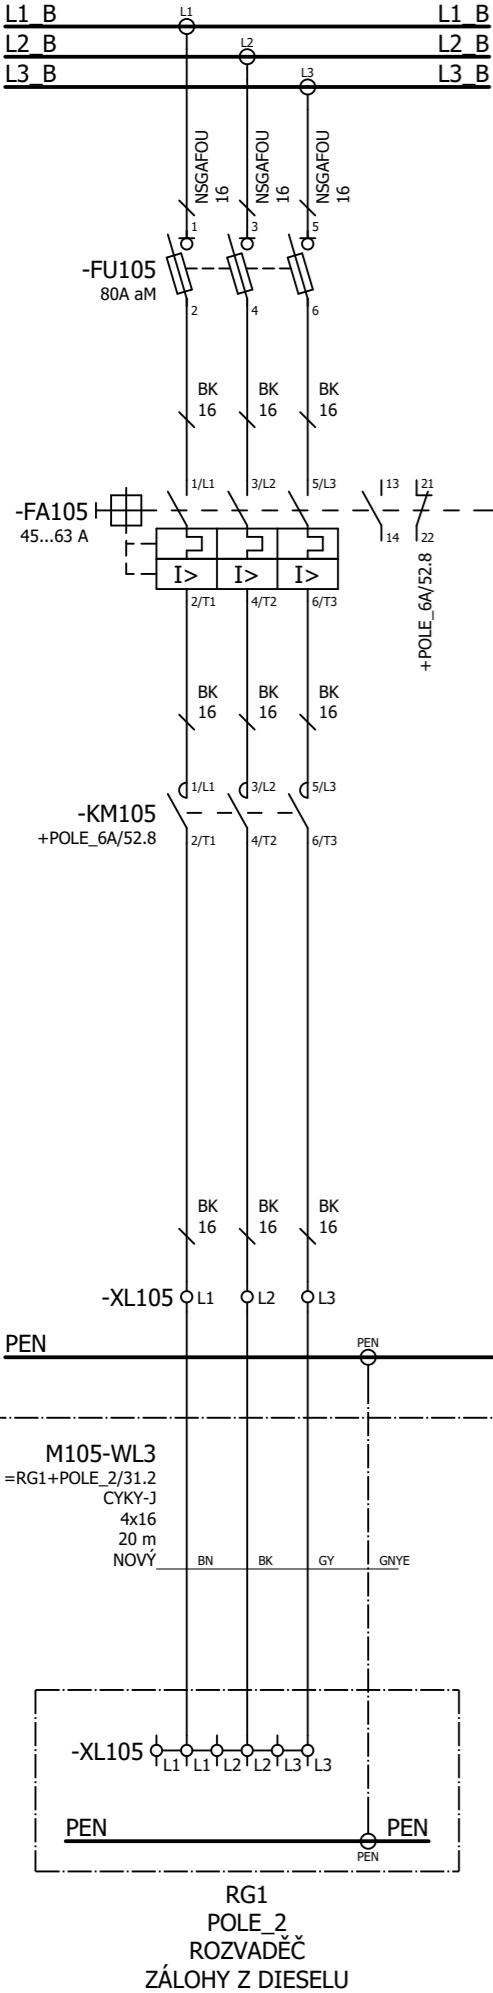

ROZVADEČ: RH1 / POLE_6B


TECHNOLOGIE

				Datum	20.03.2024		HC Nechranice - rozvodna 0,4 kV – DPS	Název výkresu: Čerpadlo savek M105	= RH1
				Kreslil	Klein Pavel				+ POLE_6B
				Kontroloval	Vosmek Petr				
				Schválil	Šotola Jaroslav				List 94
	0	01/2025	Klein						
	Změna	Datum	Jméno	HIP	Pavel Klein	Projekt Elektro + MaR	Číslo dokumentu: 4-EL24031-06	Listů 98	

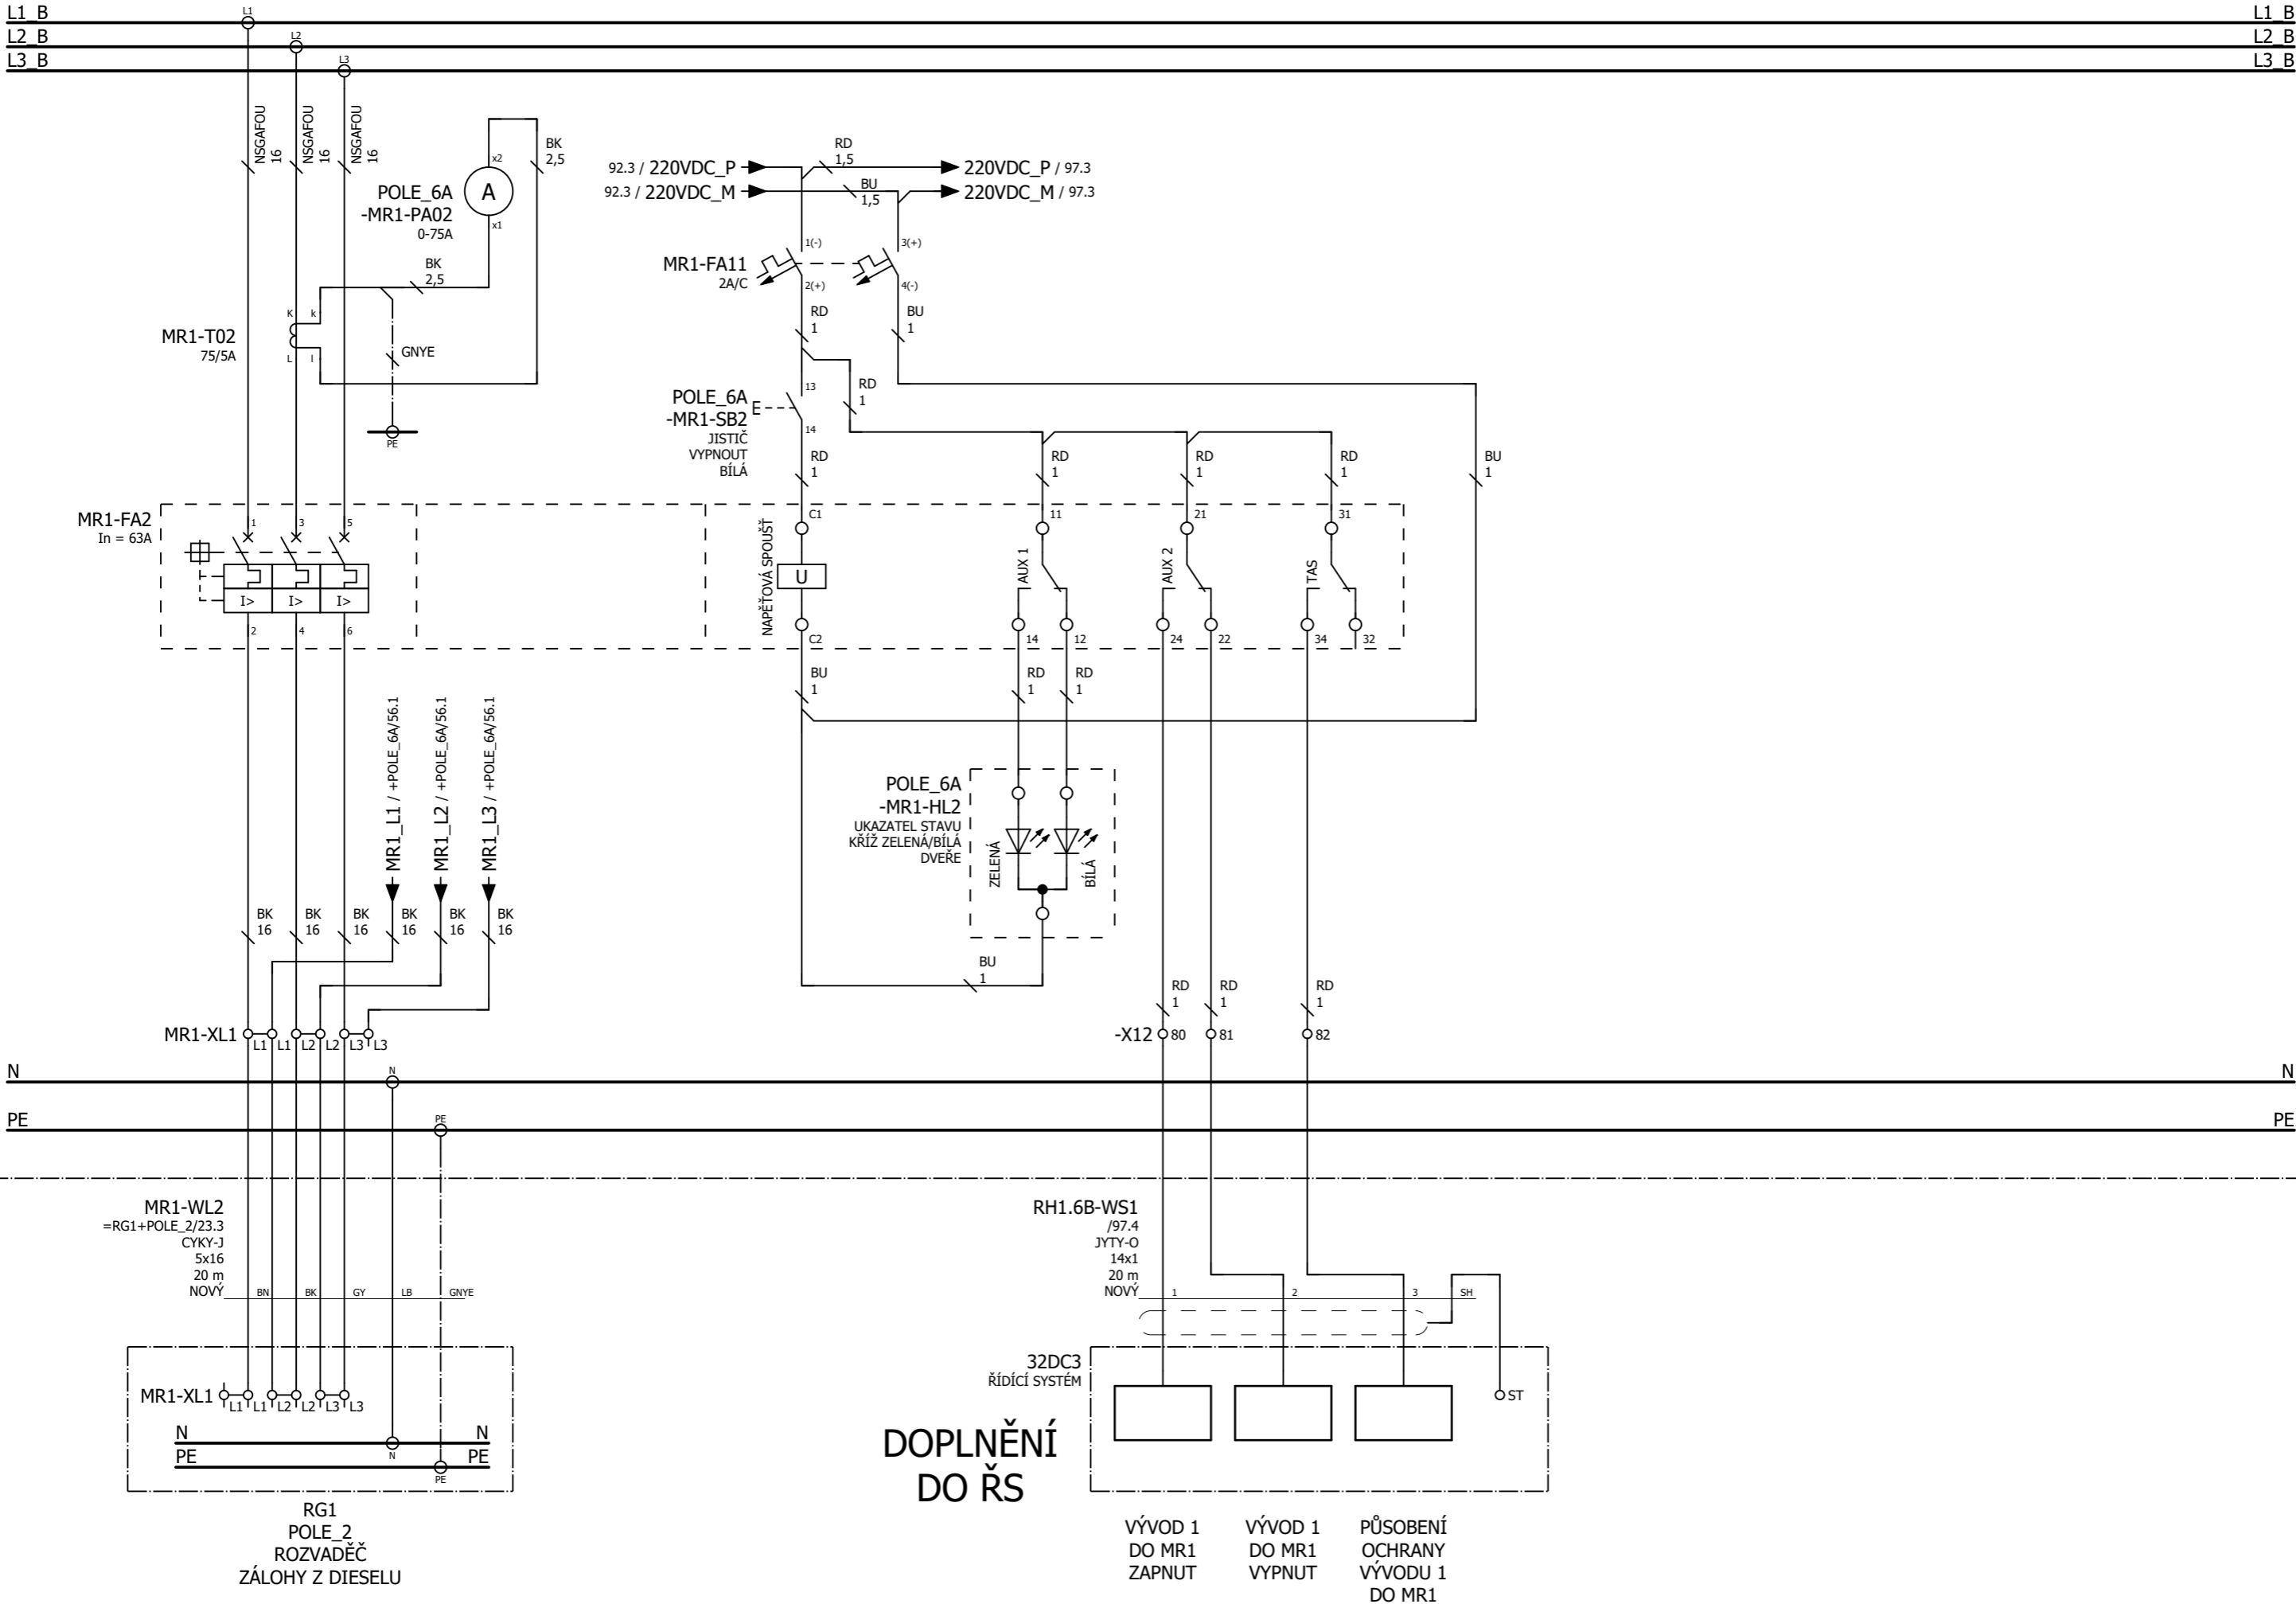

ROZVADĚČ: RH1 / POLE_6B

TECHNOLOGIE

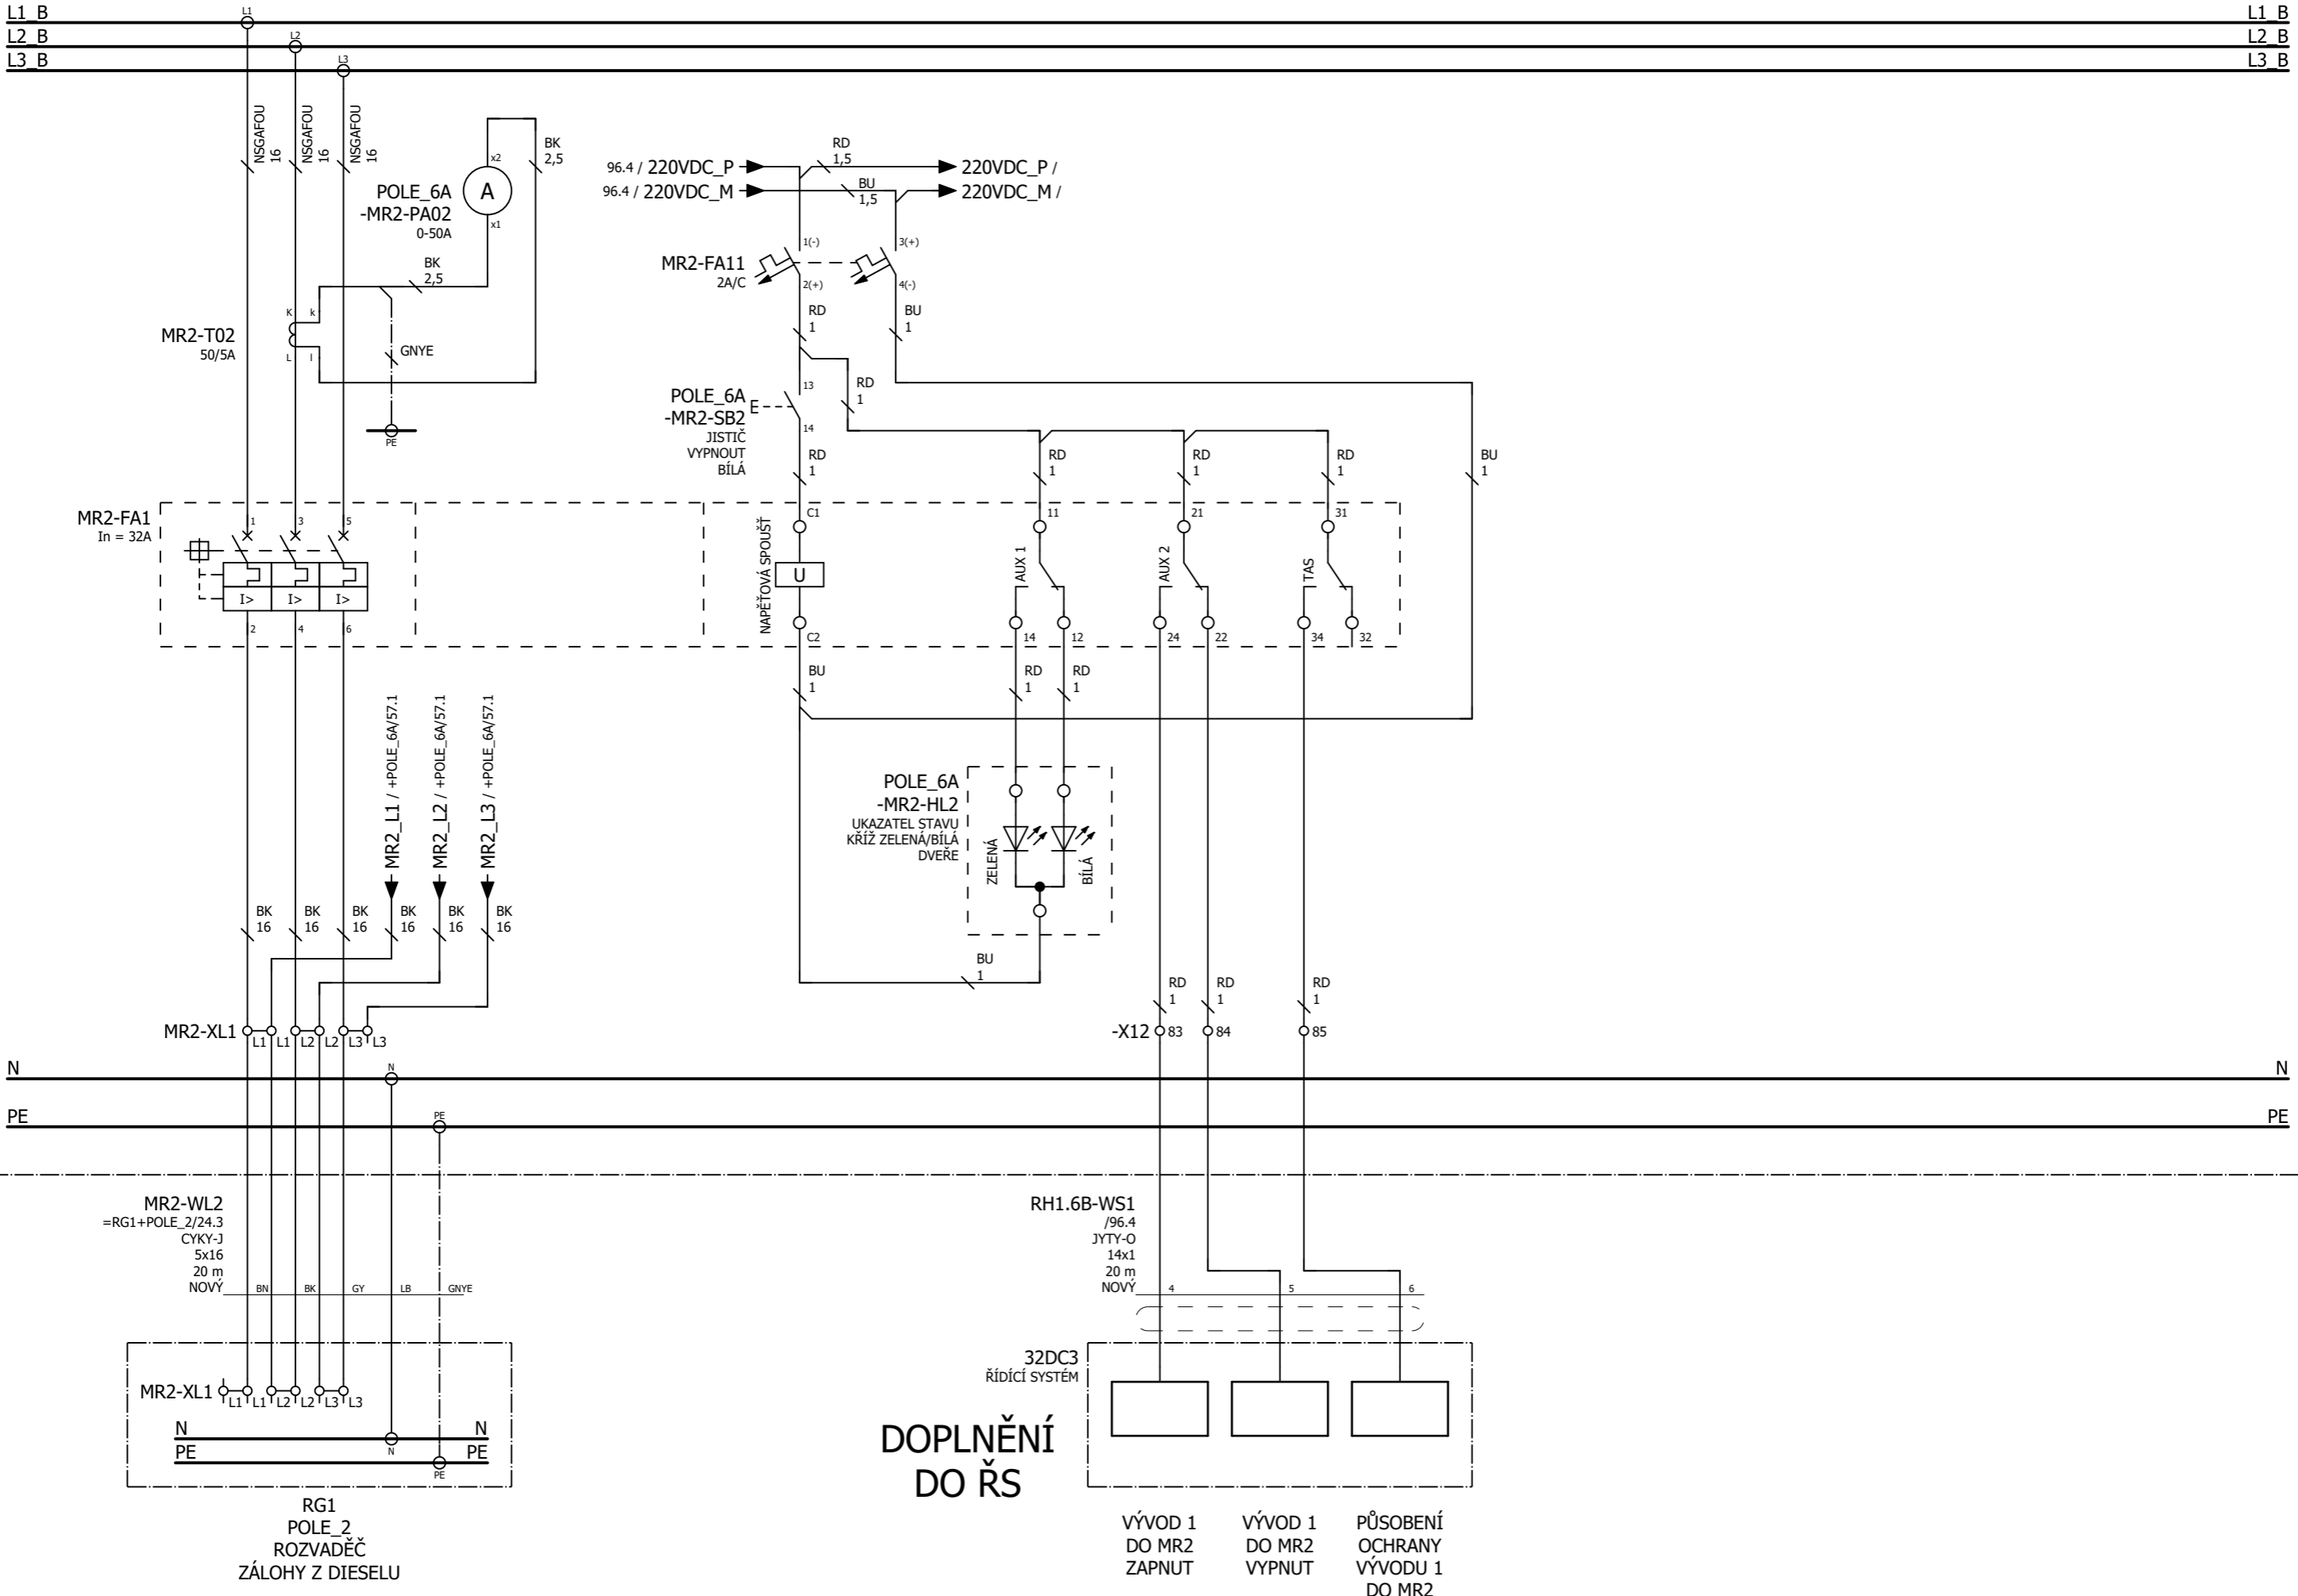

96

98



			Datum	20.03.2024
			Kreslil	Klein Pavel
			Kontroloval	Vosmek Petr
			Schválil	Šotola Jaroslav
0	01/2025	Klein		
Změna	Datum	Jméno	HIP	Pavel Klein



HC Nechranice - rozvodna
0,4 kV – DPS

Projekt Elektro + MaR

Název výkresu:	Napájení 2 - MR2
Číslo dokumentu:	4-EL24031-06

= RH1
+ POLE_6B
List 97
Listů 98

TECHNOLOGIE ROZVADĚČ: RH1 / POLE_6B

