


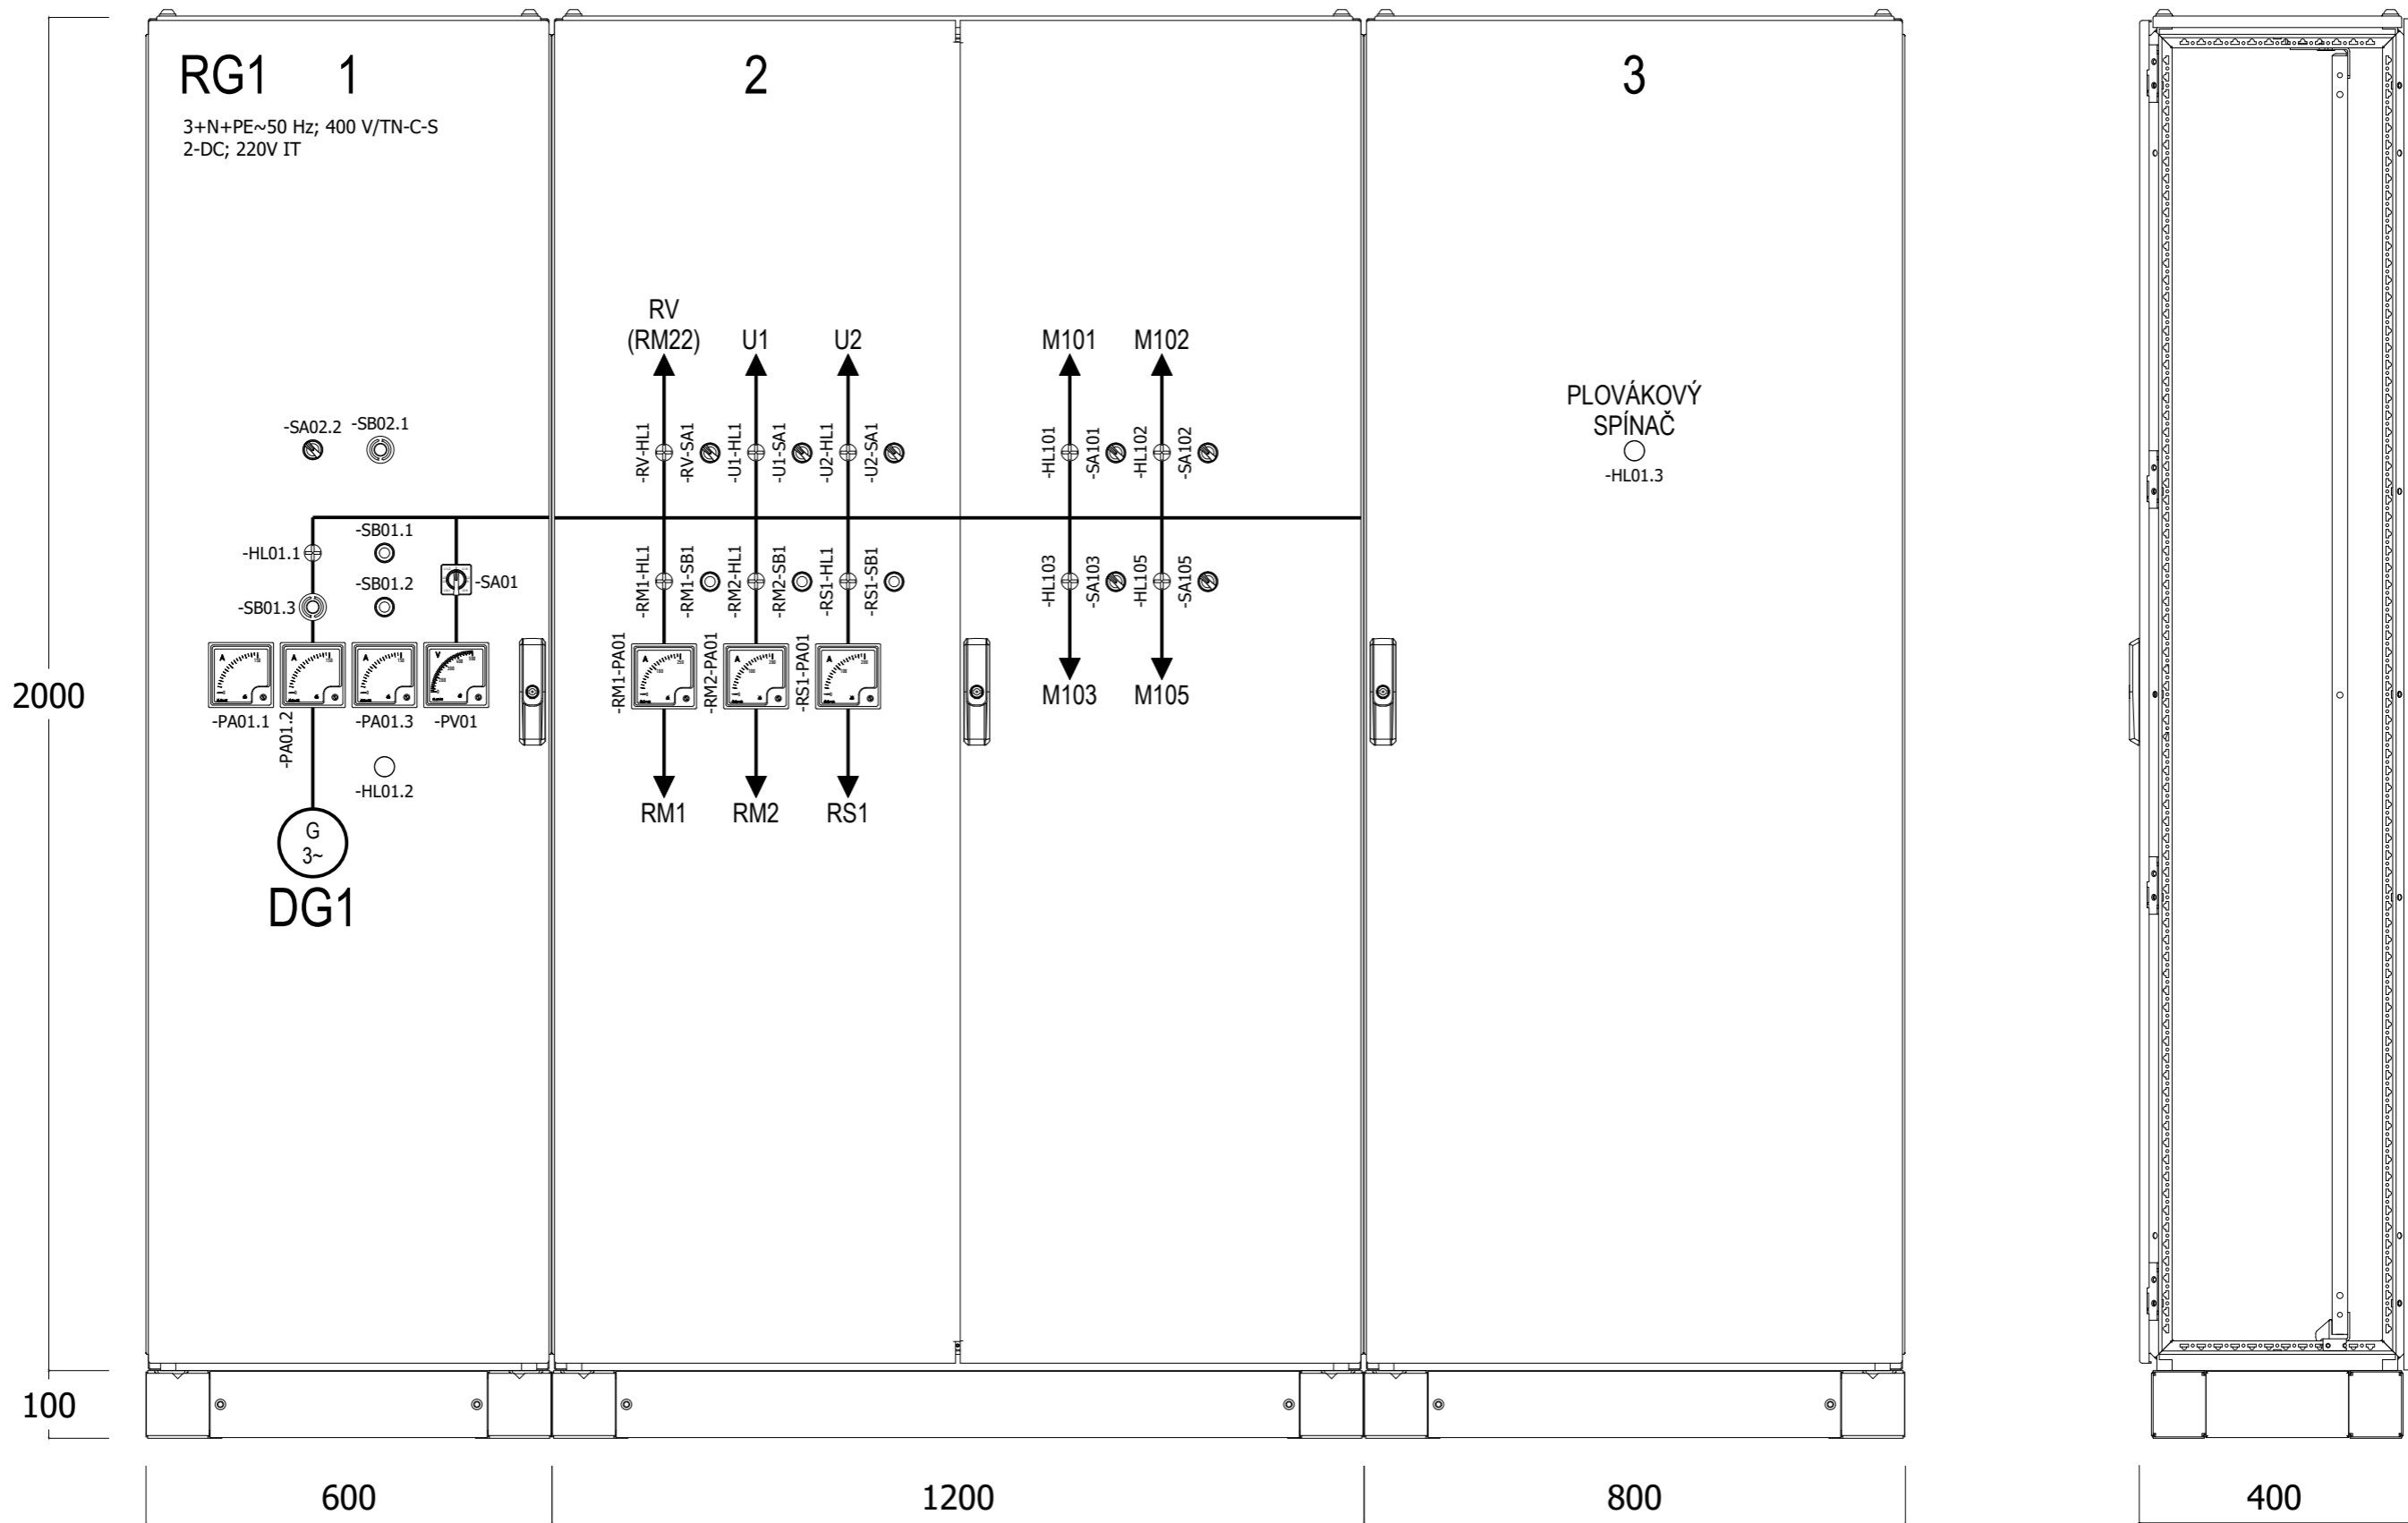

INELSEV s.r.o.
Husitská 1716
434 01 Most
Czech Republic

Název rozvaděče	RG1	<div>Údaje o rozvaděči</div> <div><div>Jmenovité napětí400VAC</div><div>Jmenovitý proud přípojníc (přívod)630A</div><div>Způsob uzemnění soustavyTN-C-S</div><div>Ovládací napětí, síť220V DC IT</div><div>KrytíIP54/IP20</div><div>Rozměry2600x2000+100x600</div><div>Počet polí3</div></div>
Firma - zákazník	Povodí Ohře, státní podnik	
Popis projektu	Projekt Elektro + MaR	
Zakázka	I113240005	
Název projektu	HC Nechanice - rozvodna 0,4 kV – DPS	
Místo instalace	HC Nechanice	
Osoba odpovědná za projekt	Pavel Klein	
Vytvořeno dne	15.03.2024	Počet stran47




1

0	1	2	3	4	5	6	7	8	9
Obsah									
Zařízení	Místo instalace	Stránka	Popis stránek	Doplňkové pole stránky	Datum	Zpracoval			
RG1	POLE_2	25	Zálohované napájení - MR3		22.01.2025	Pavel Klein			
	POLE_2	26	Zálohované napájení - RO-XX		22.01.2025	Pavel Klein			
	POLE_2	27	Zálohované napájení - RO-XX		22.01.2025	Pavel Klein			
	POLE_2	28	Čerpadlo prosakující vody M101		22.01.2025	Pavel Klein			
	POLE_2	29	Čerpadlo prosakující vody M102		22.01.2025	Pavel Klein			
	POLE_2	30	Čerpadlo savek M103		22.01.2025	Pavel Klein			
	POLE_2	31	Čerpadlo savek M105		22.01.2025	Pavel Klein			
	POLE_2	32	Zálohované napájení - RJ2		22.01.2025	Pavel Klein			
	POLE_2	33	Zálohované napájení - RV1		22.01.2025	Pavel Klein			
	POLE_2	34	Zálohované napájení - MX101.1		22.01.2025	Pavel Klein			
	POLE_2	35	Zálohované napájení - DT1, DT2, DC6		22.01.2025	Pavel Klein			
	POLE_2	36	Zálohované napájení - DC22, DC3, DC10		22.01.2025	Pavel Klein			
	POLE_2	37	Zálohované napájení - 3R2, 8R2, 7R1		22.01.2025	Pavel Klein			
	POLE_2	38	Napájení staveništního rozvaděče		22.01.2025	Pavel Klein			
	POLE_2	39	Osvětlení rozvaděče		22.01.2025	Pavel Klein			
	POLE_3	40	Čelní pohled		22.01.2025	Pavel Klein			
	POLE_3	41	Ovládací napětí 220V DC		22.01.2025	Pavel Klein			
	POLE_3	42	Zálohované napájení 220V DC		22.01.2025	Pavel Klein			
	POLE_3	43	Zálohované napájení 220V DC		22.01.2025	Pavel Klein			
	POLE_3	44	Zálohované napájení 220V DC		22.01.2025	Pavel Klein			
	POLE_3	45	Zálohované napájení 220V DC		22.01.2025	Pavel Klein			
	POLE_3	46	Plovák jímky		22.01.2025	Pavel Klein			
	POLE_3	47	Osvětlení rozvaděče, servisní zásuvka		22.01.2025	Pavel Klein			


3

INELSEV

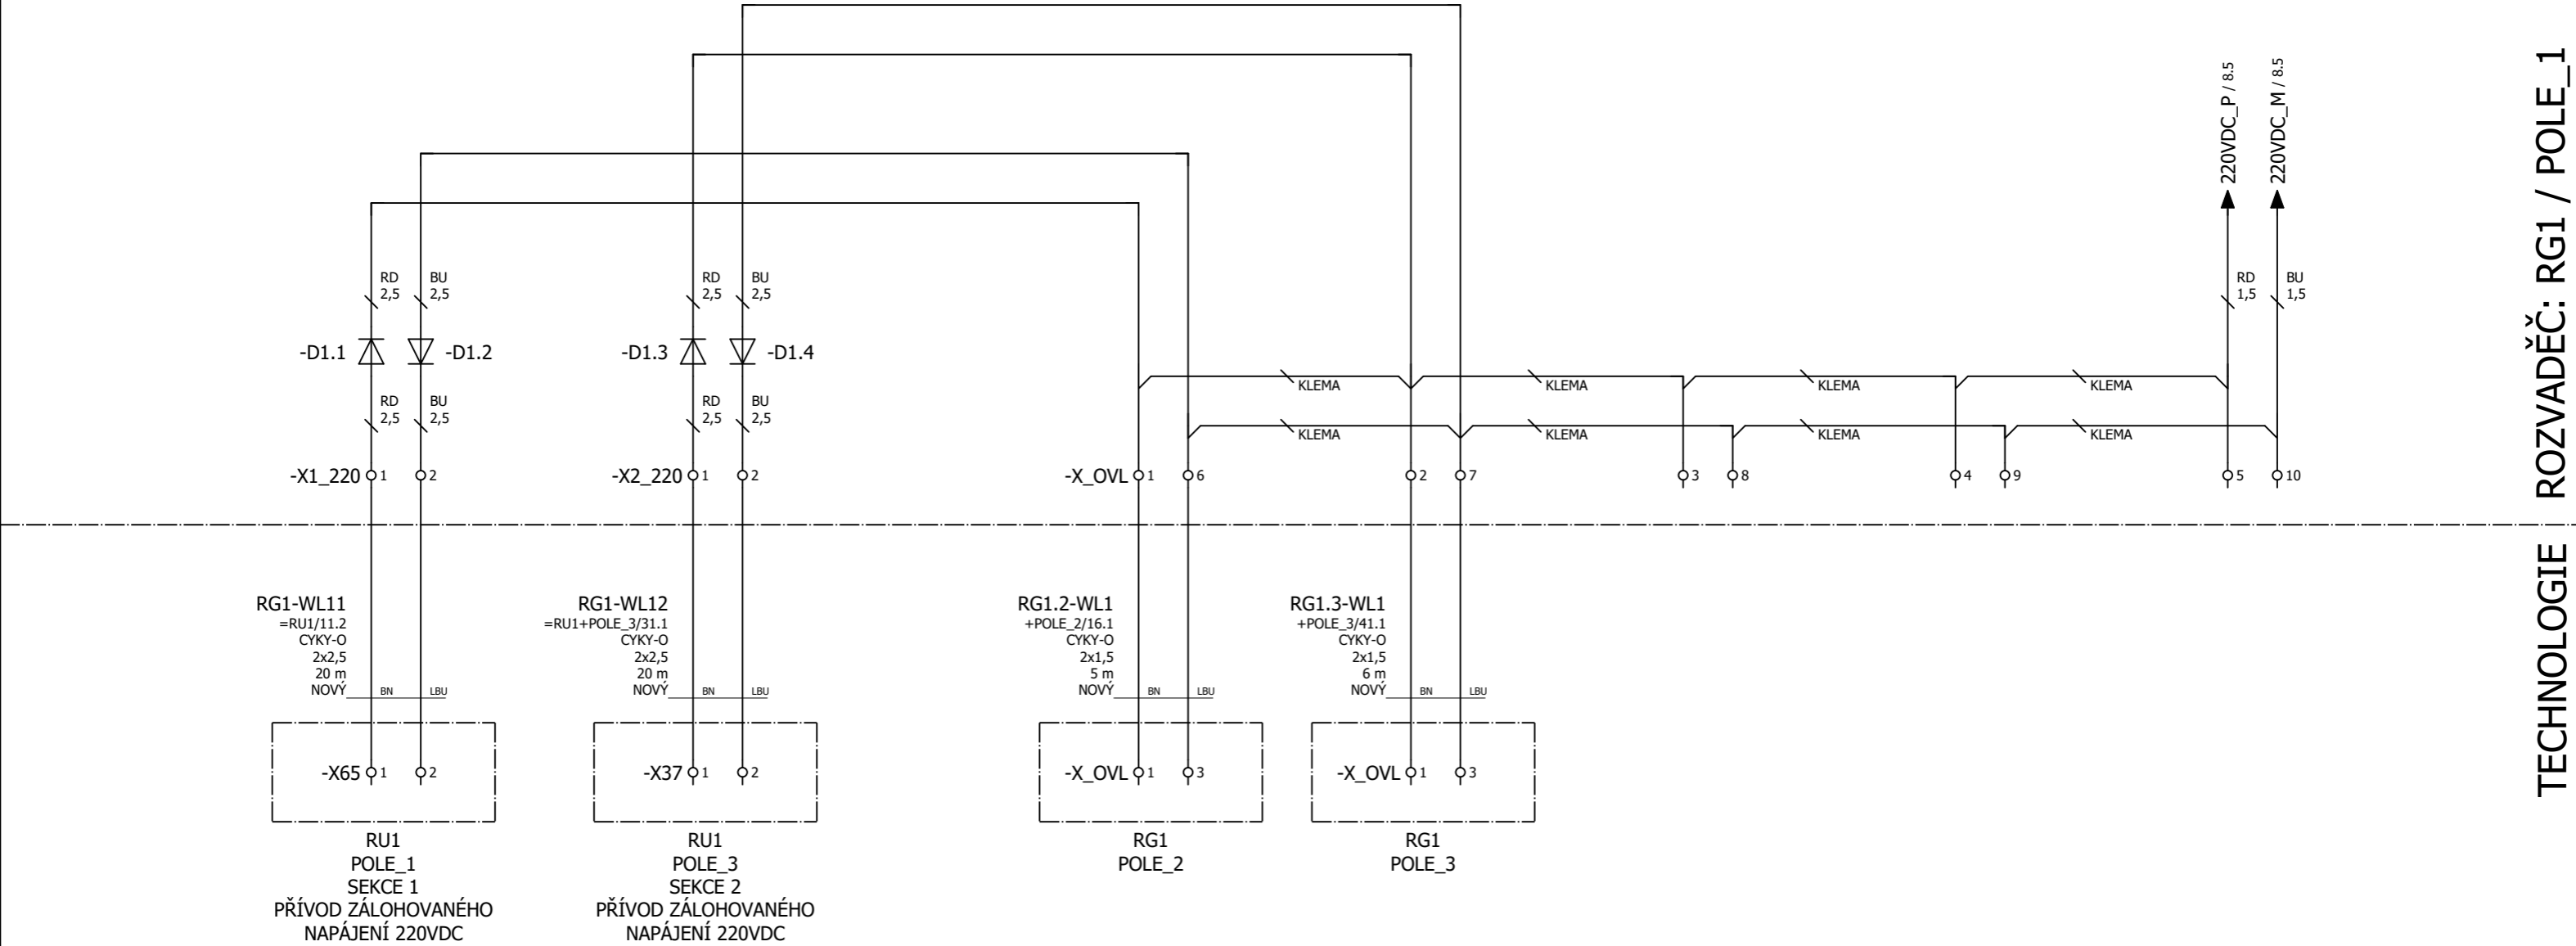



5

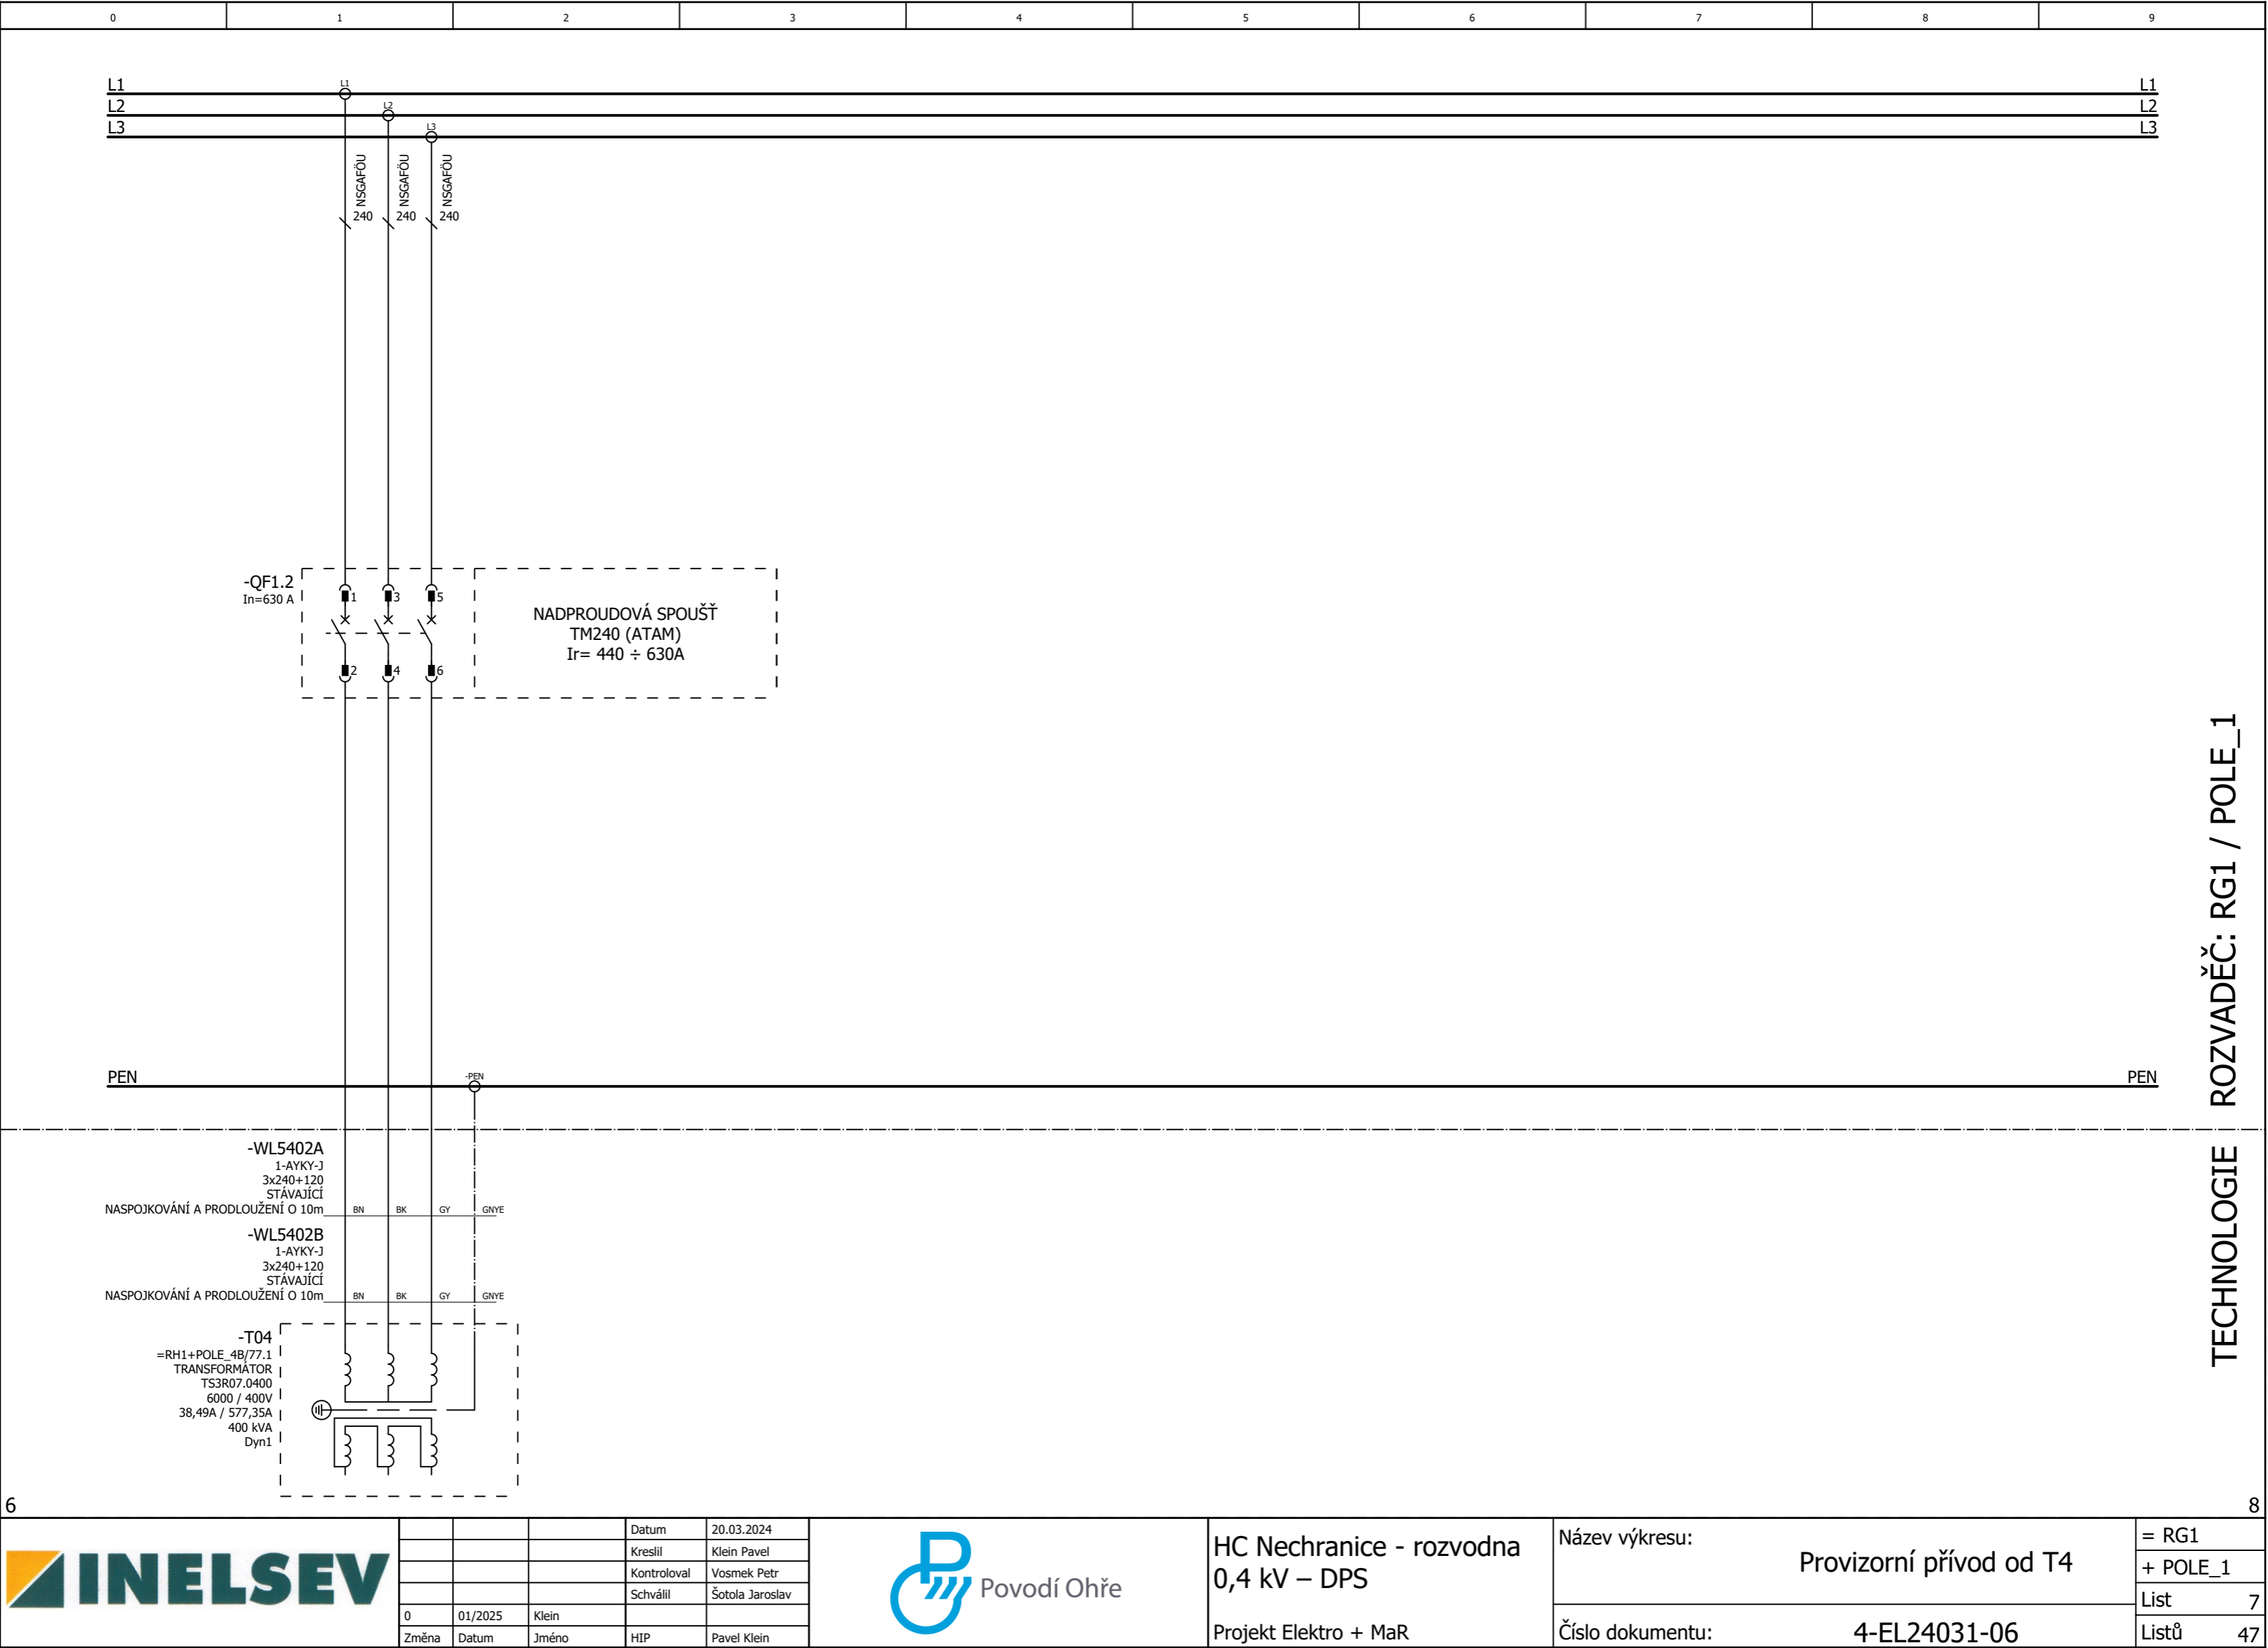
7



ROZVADĚČ: RG1 / POLE_1


TECHNOLOGIE


<div></div>				Datum	20.03.2024	<div></div>	HC Nechranice - rozvodna 0,4 kV – DPS	Název výkresu:	Provizorní přívod od T4	= RG1 + POLE_1
				Kreslil	Klein Pavel					
				Kontroloval	Vosmek Petr					
				Schválil	Šotola Jaroslav					
	0	01/2025	Klein			Projekt Elektro + MaR	Číslo dokumentu:	4-EL24031-06	Listů	7
	Změna	Datum	Jméno	HIP	Pavel Klein					

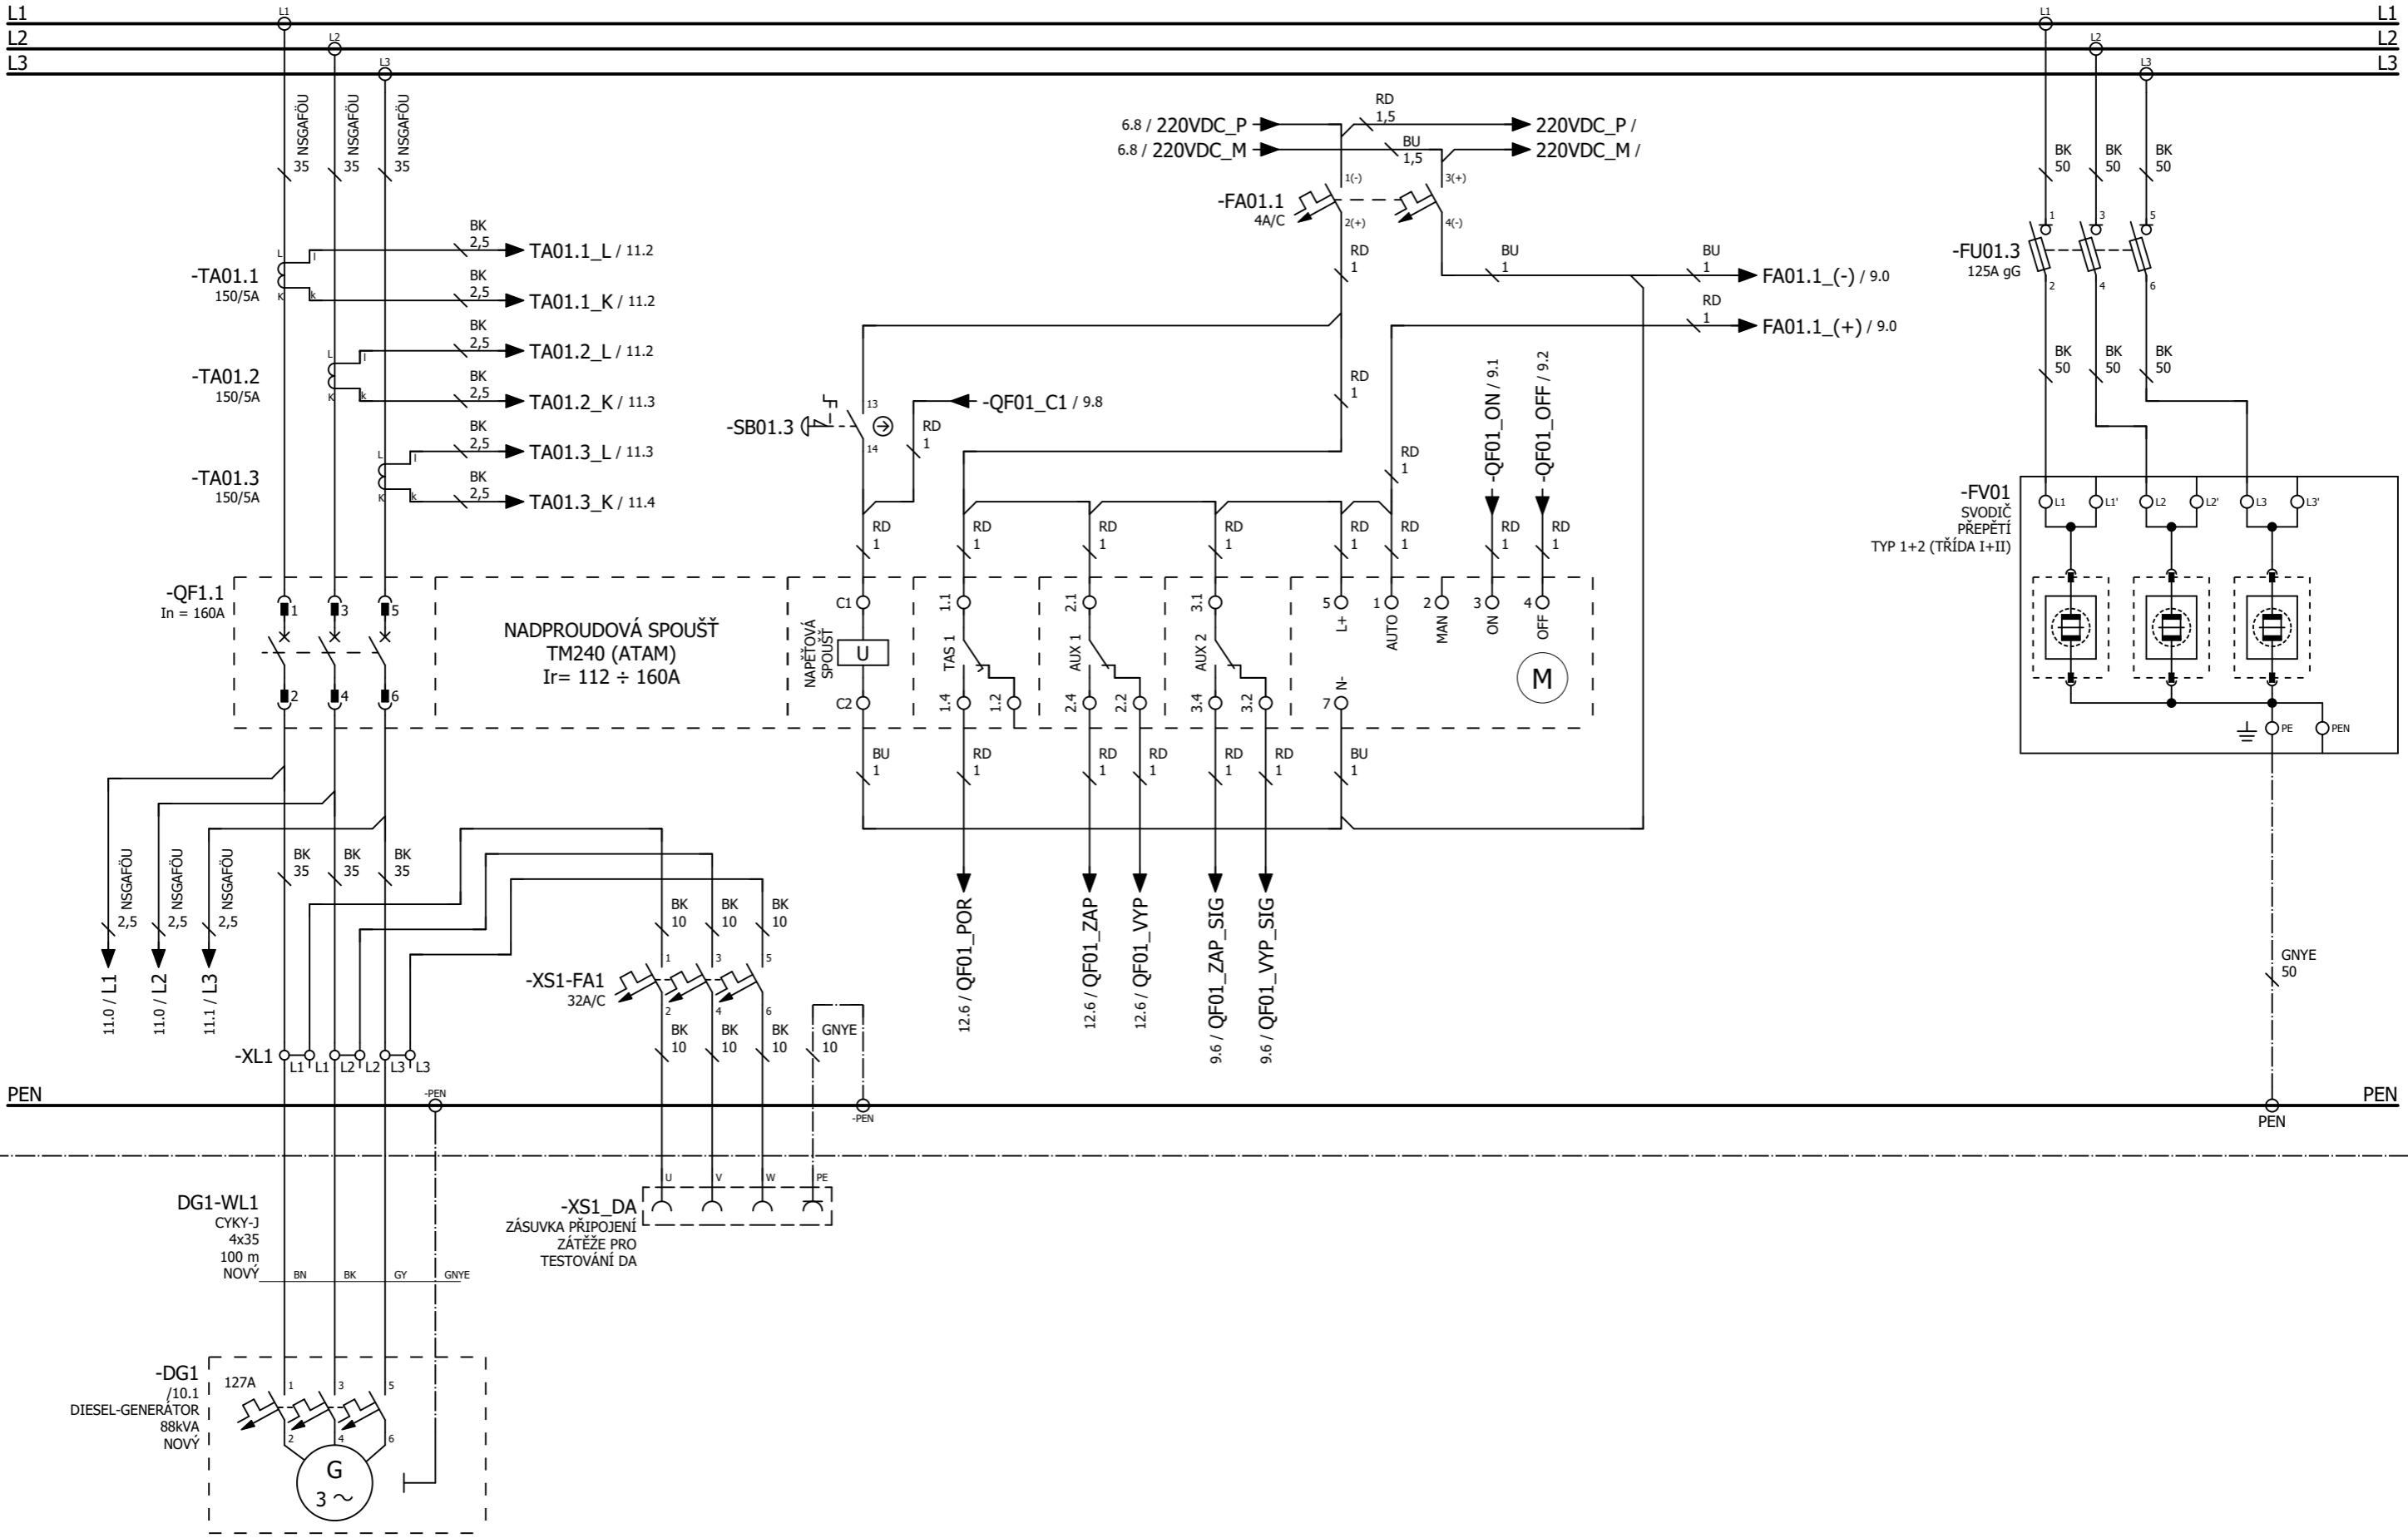

ROZVADĚČ: RG1 / POLE_1


TECHNOLOGIE


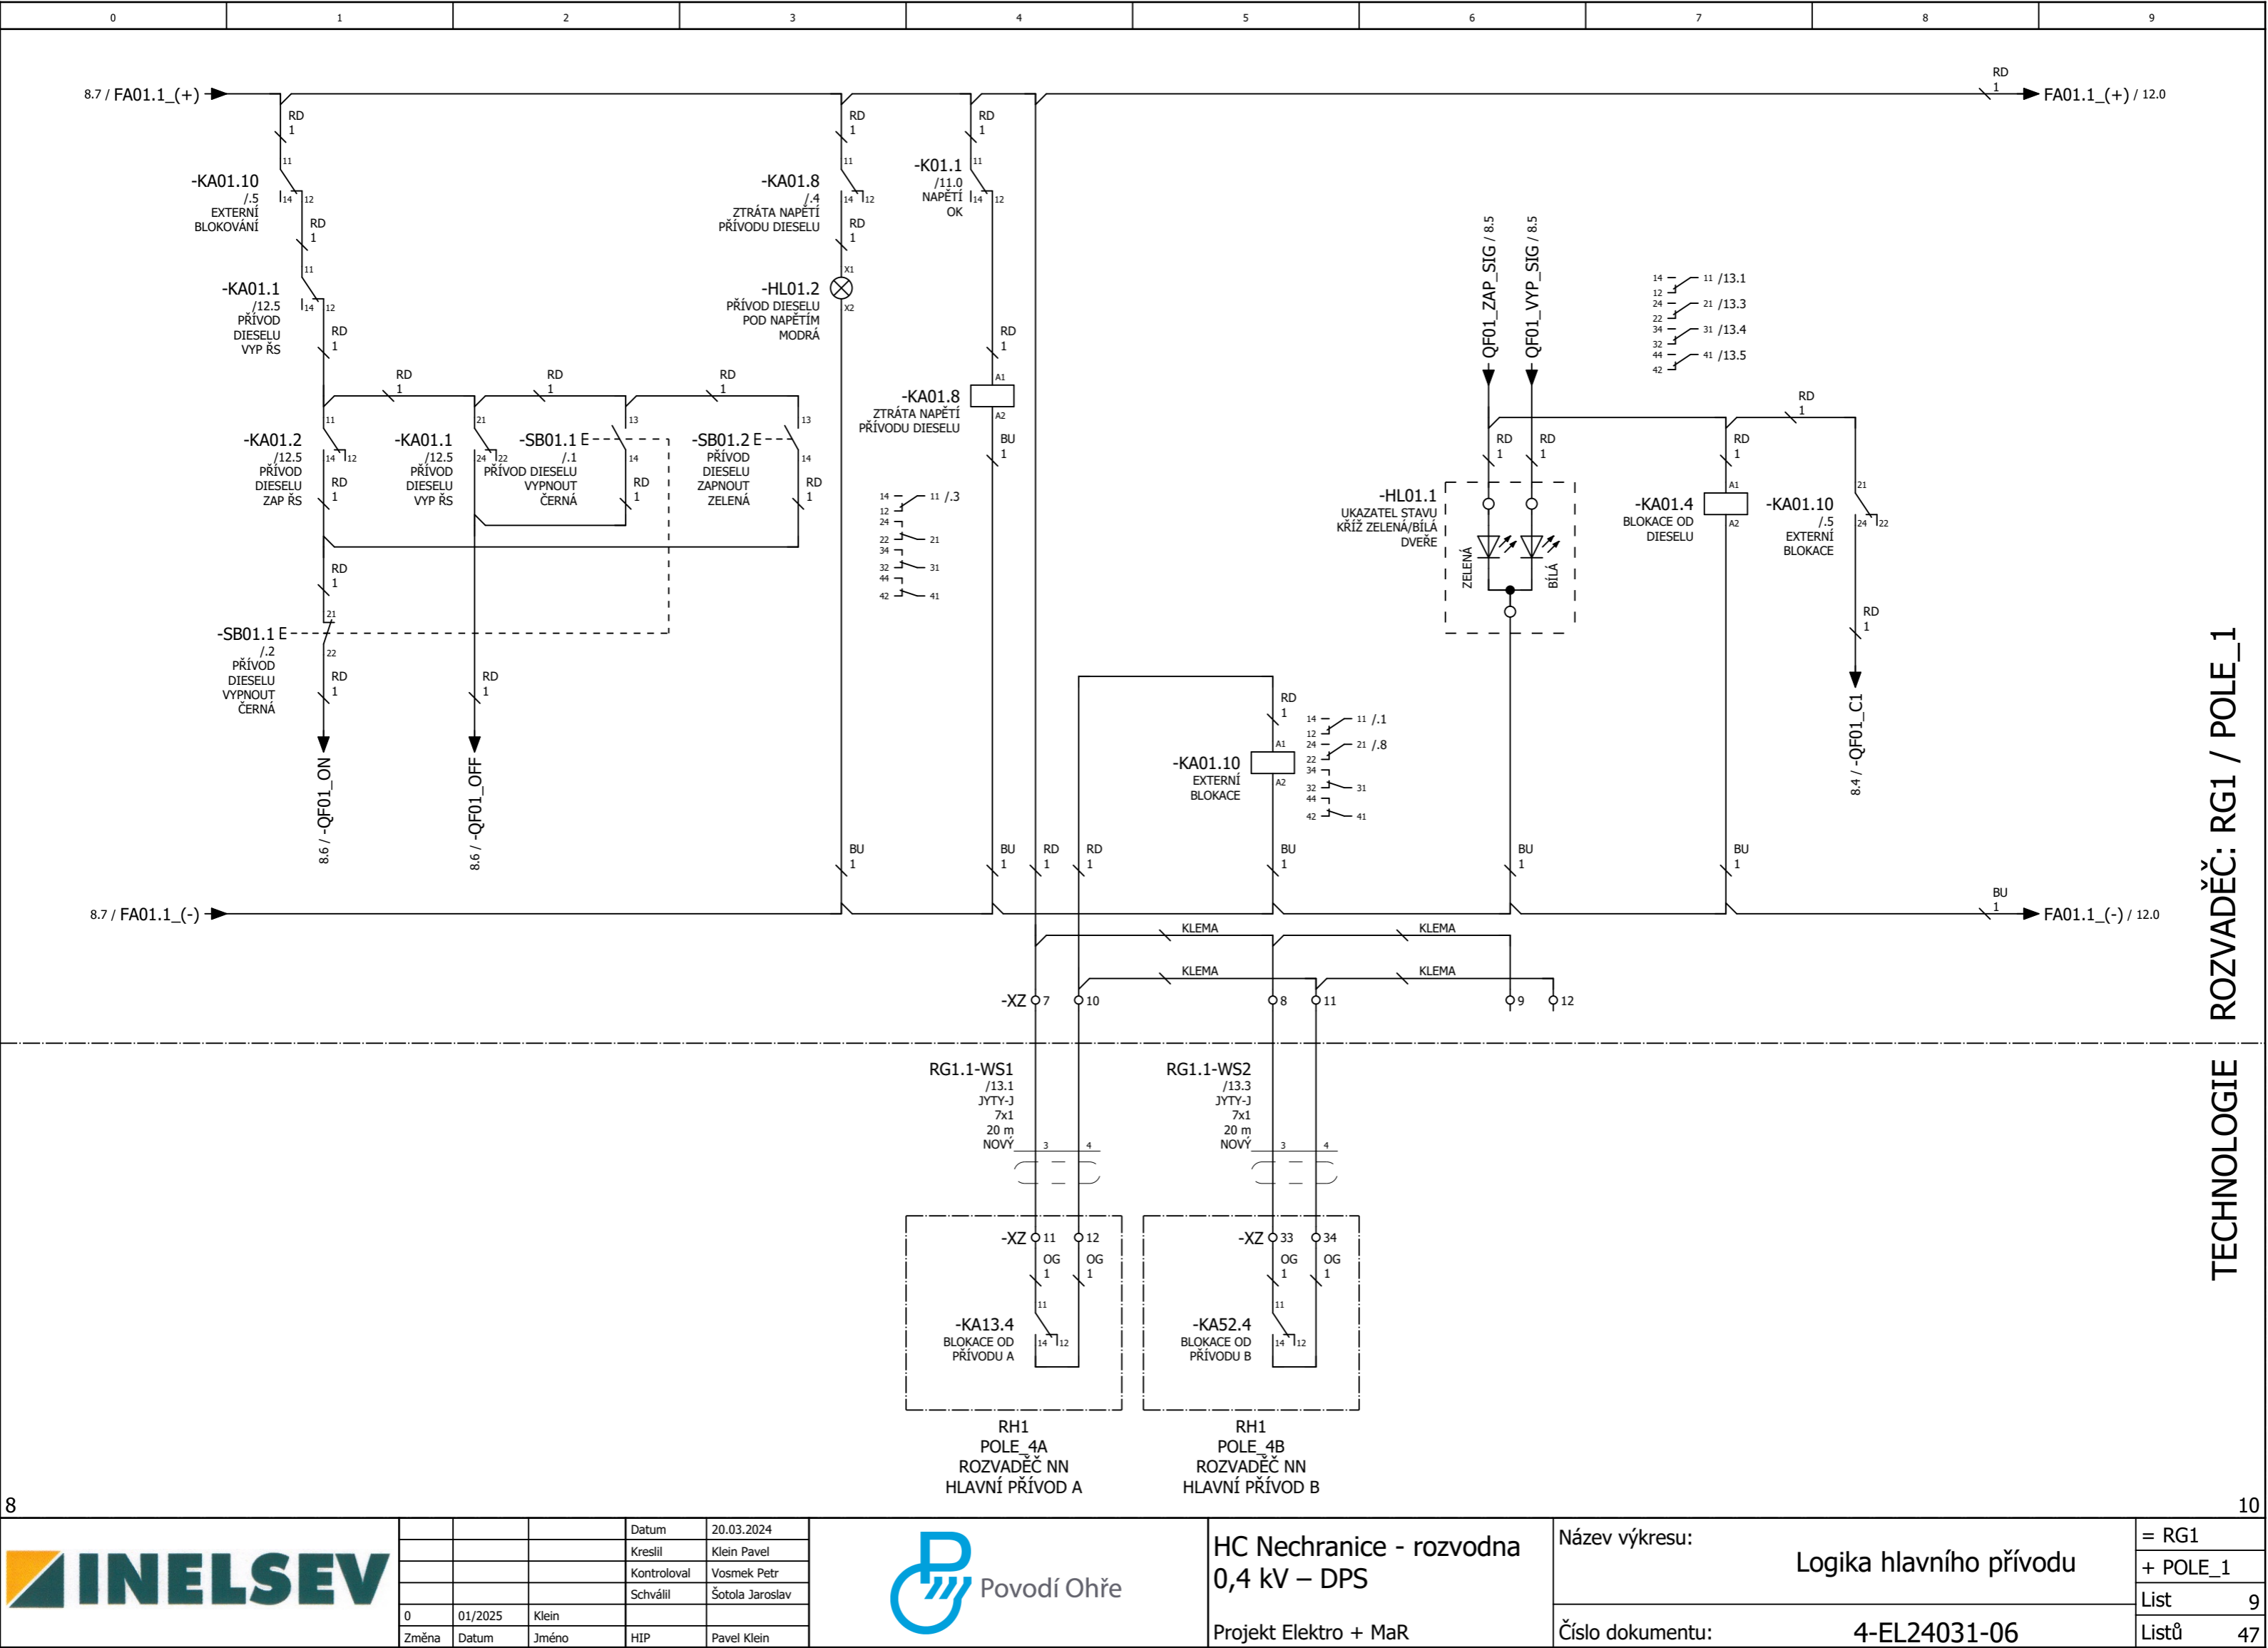


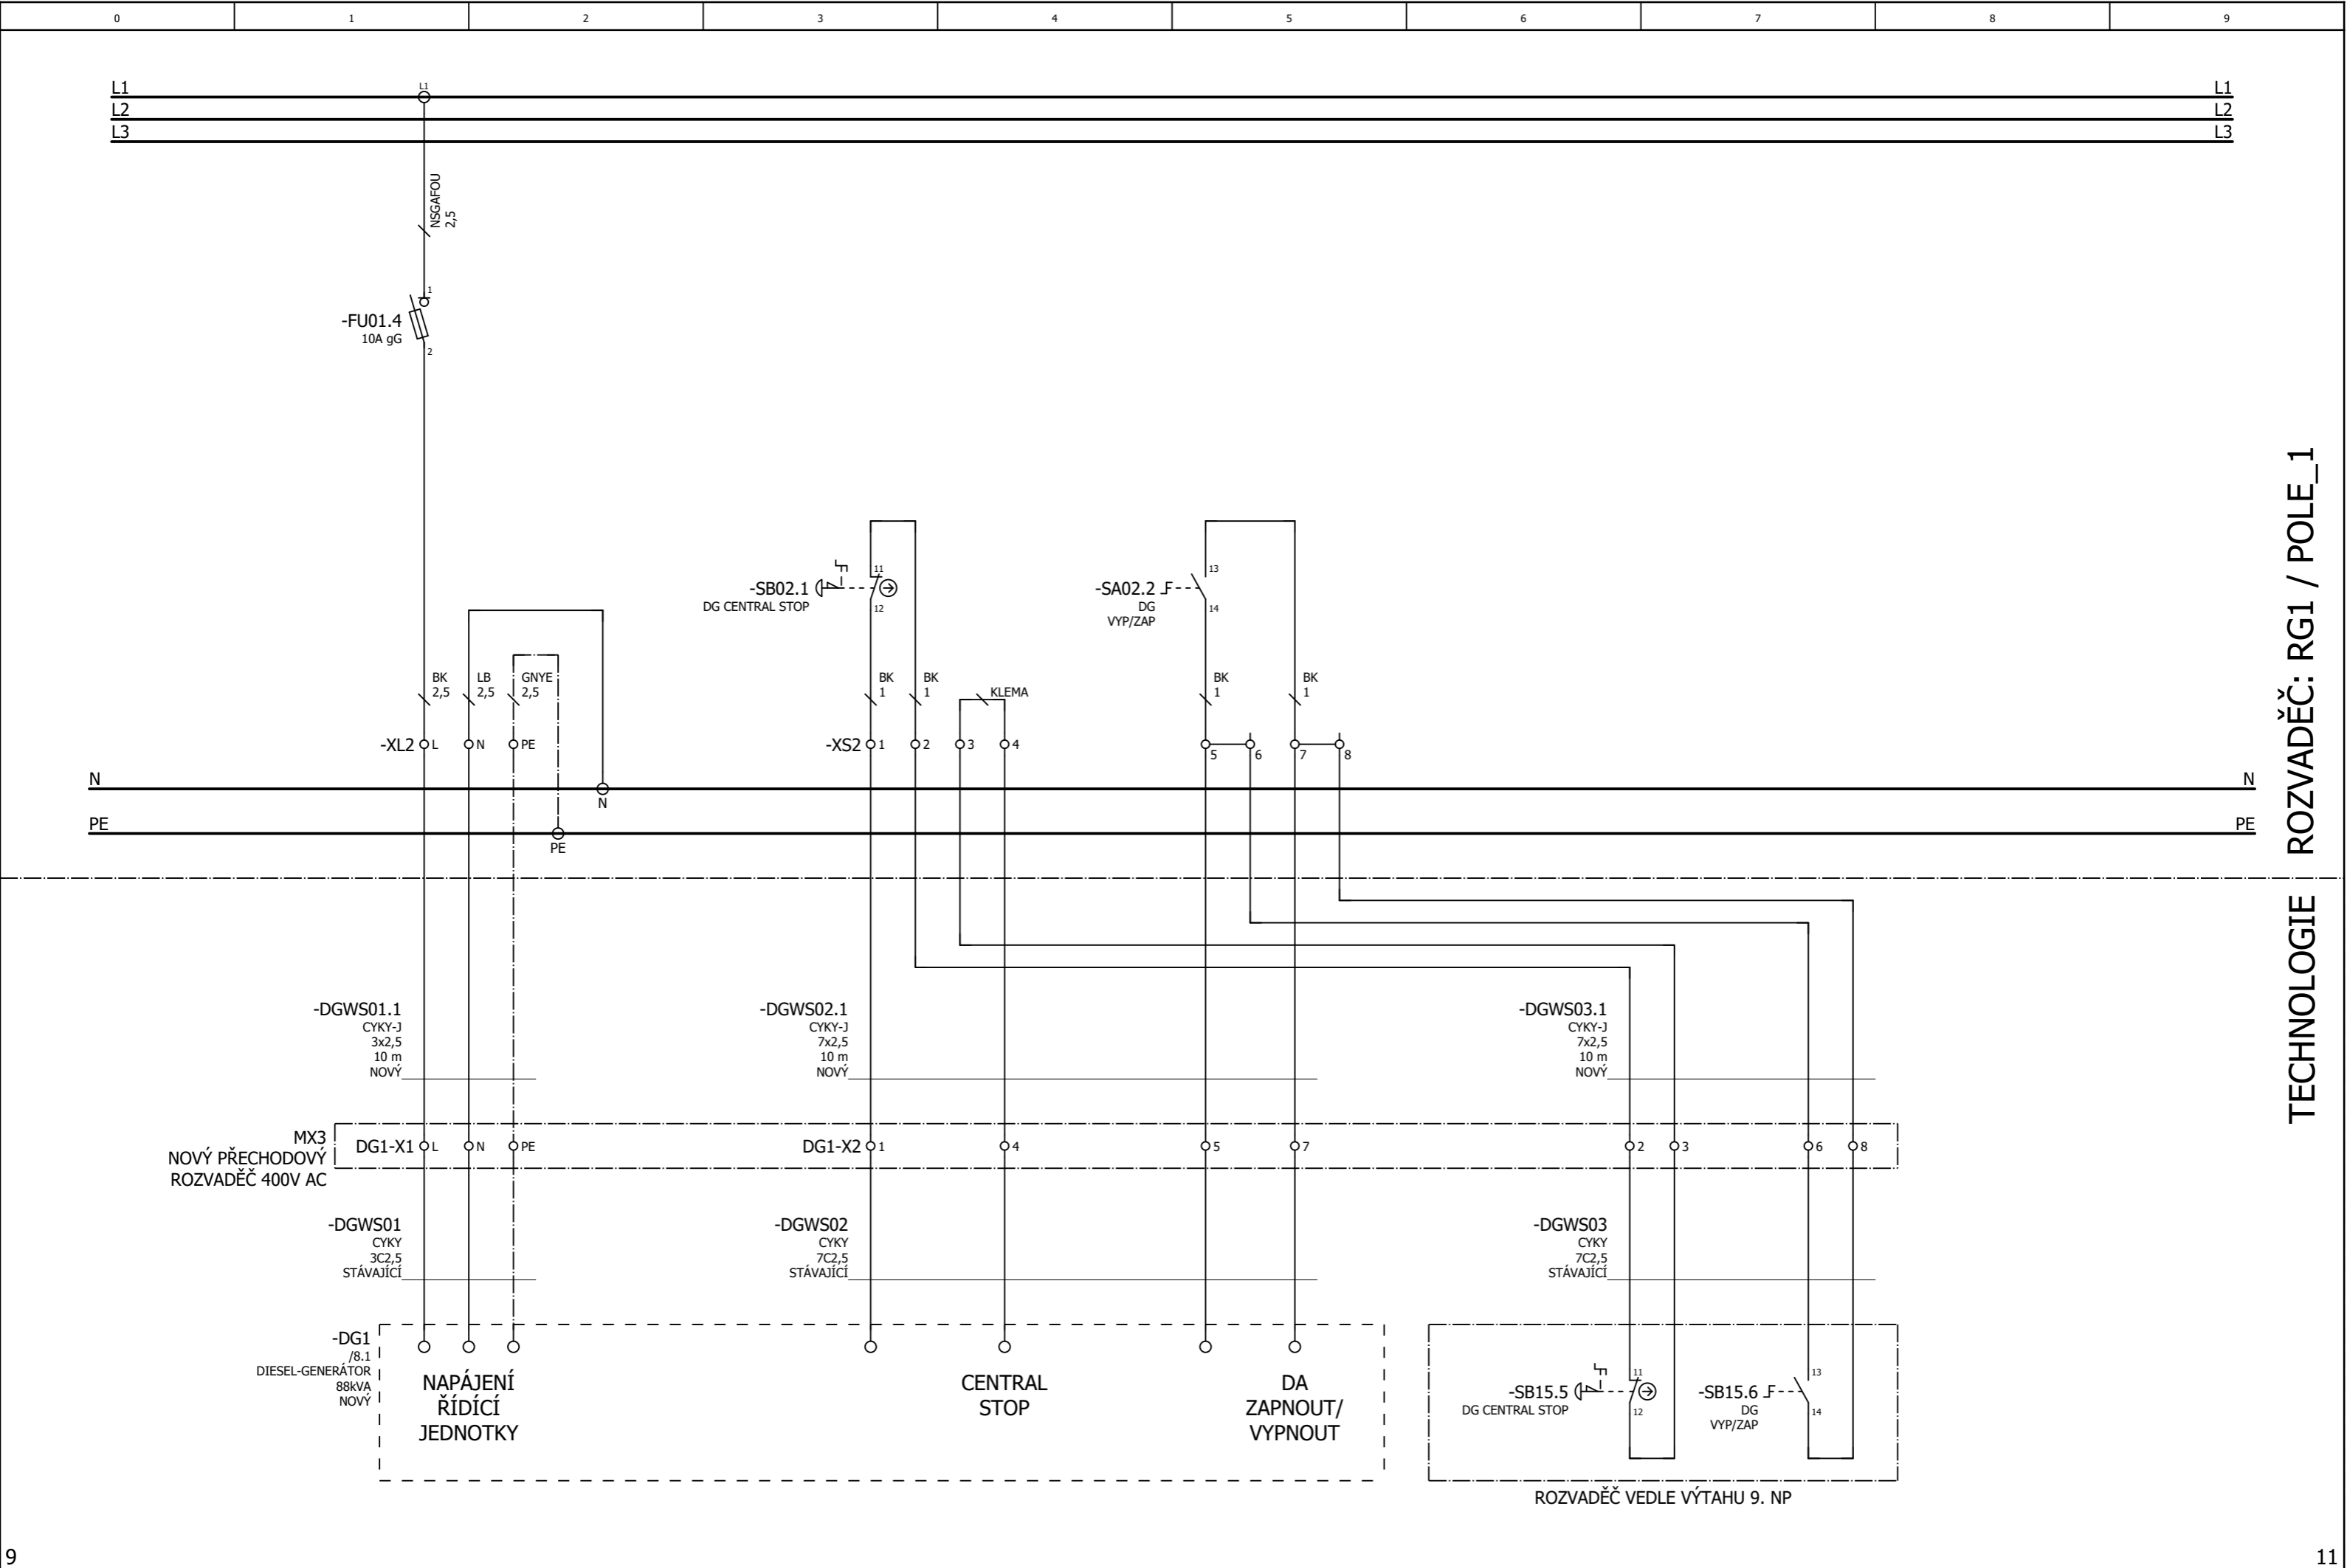


ROZVADĚČ: RG1 / POLE_1

TECHNOLOGIE

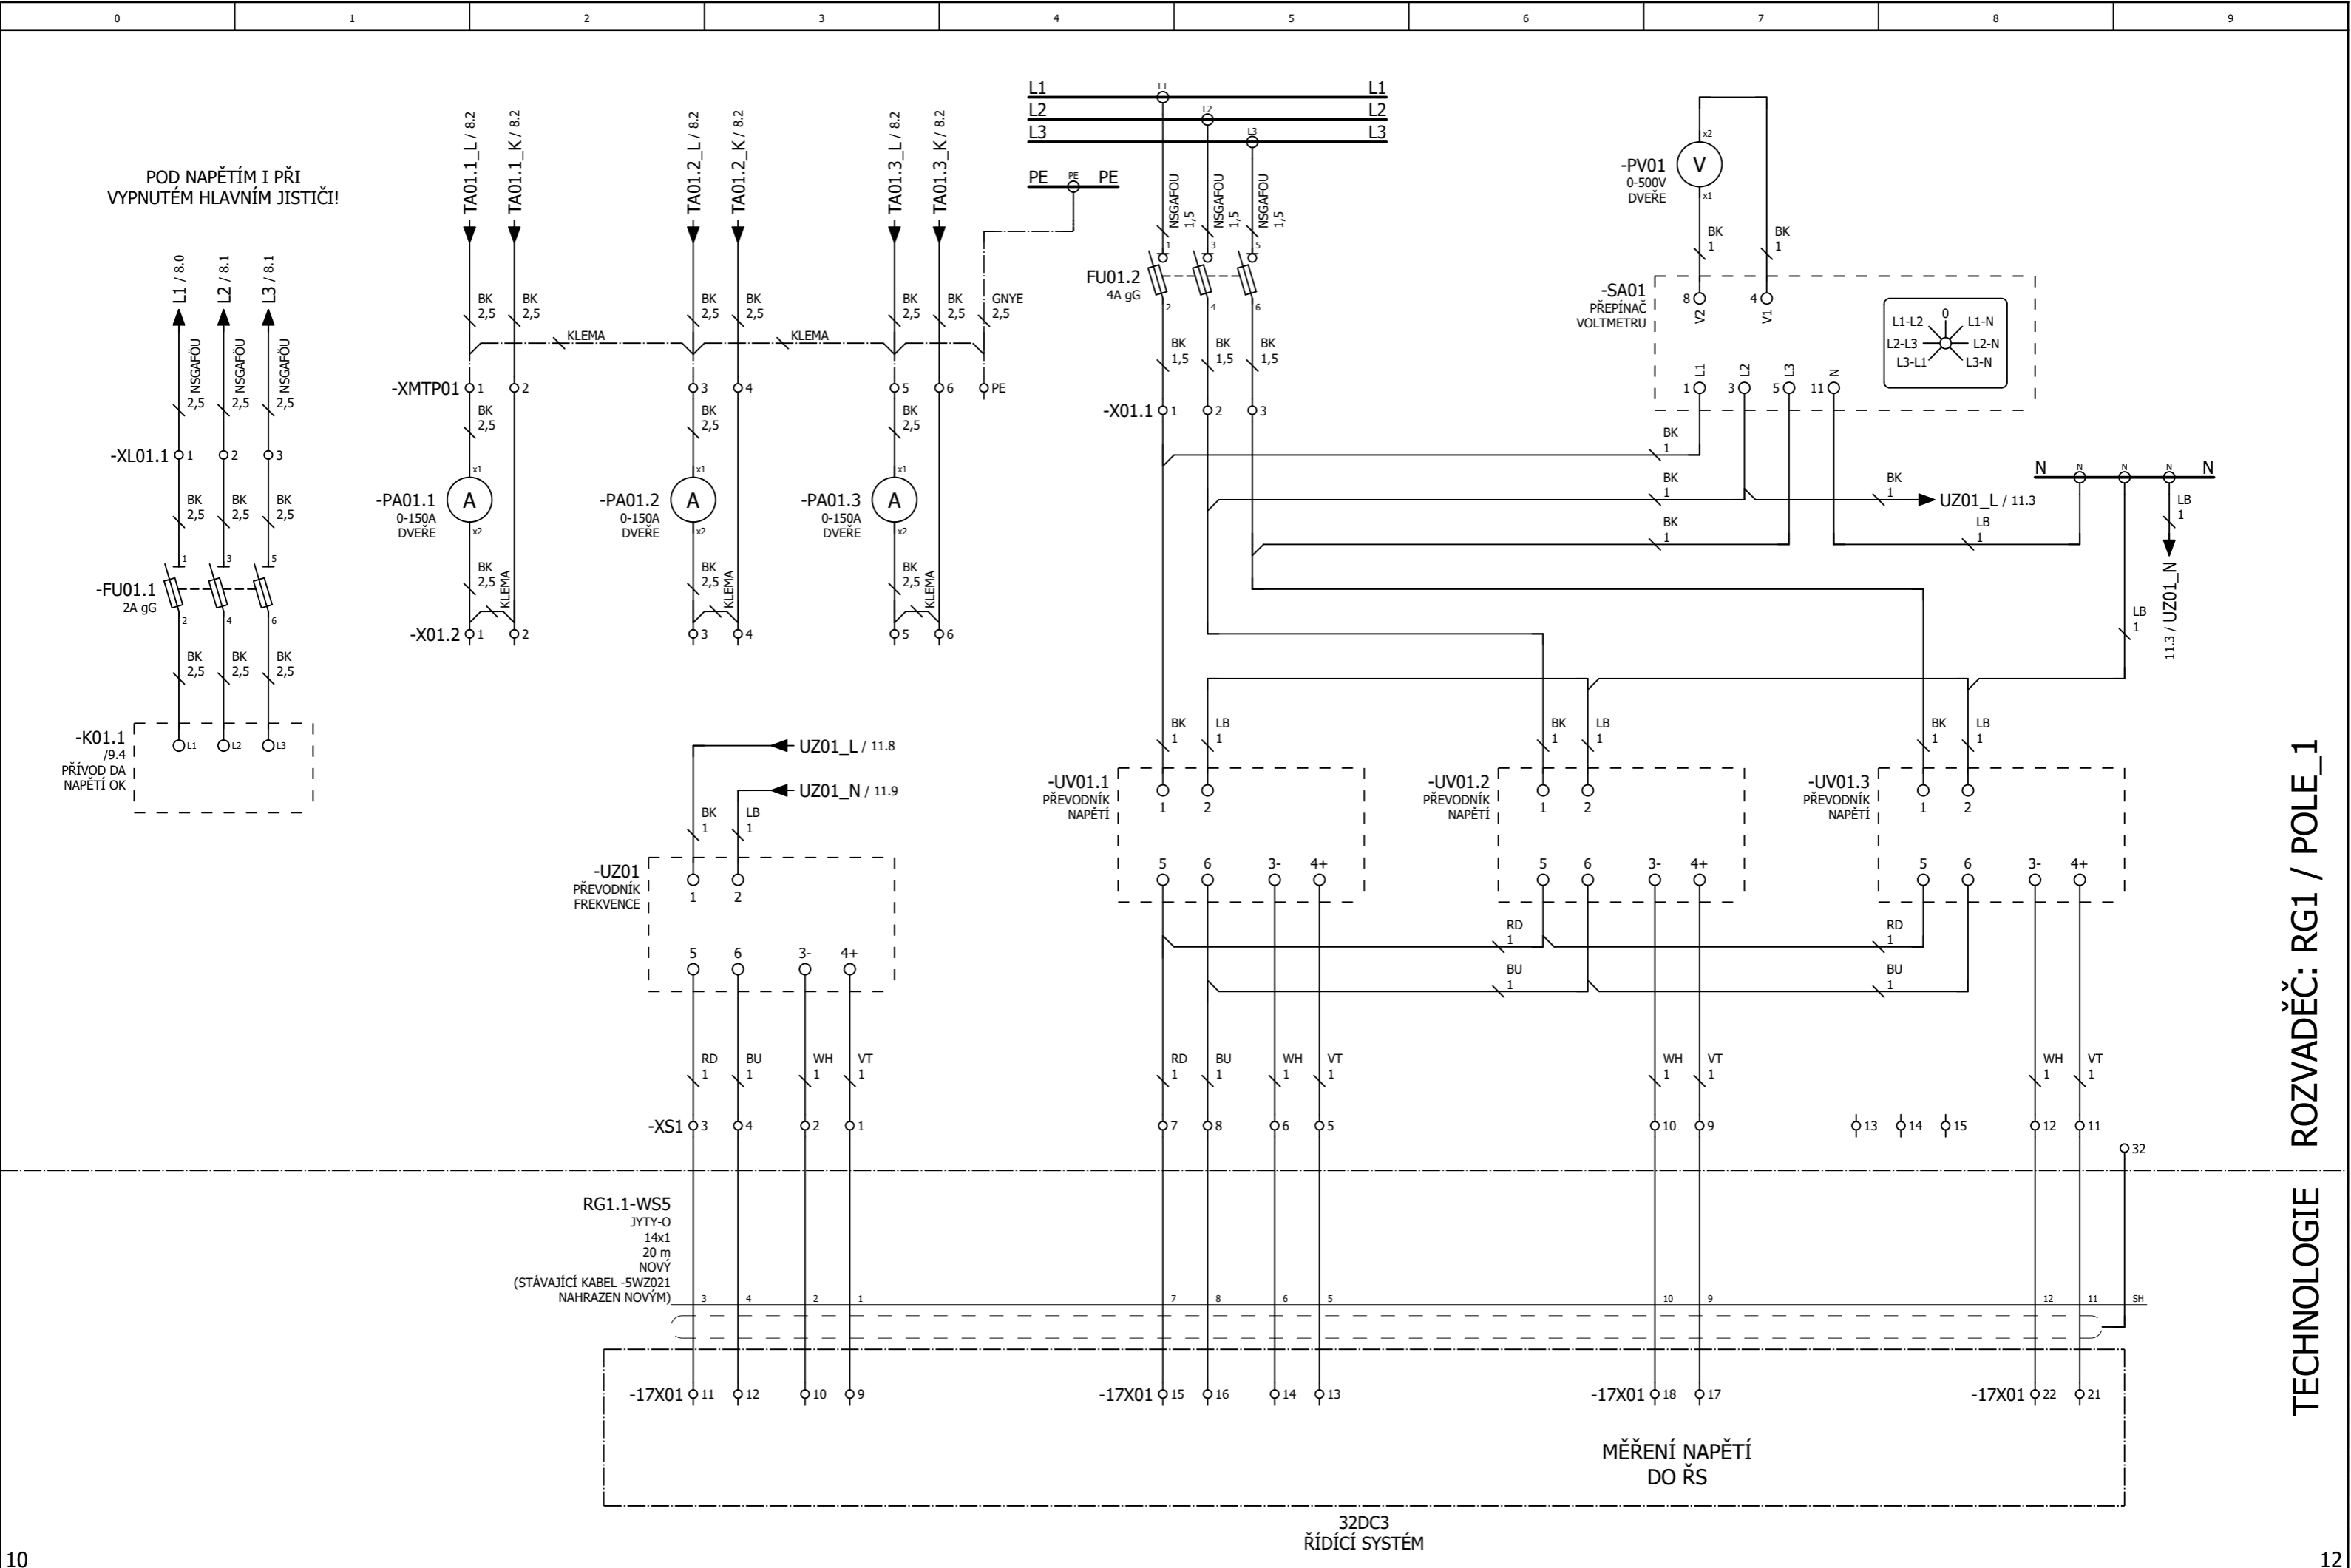


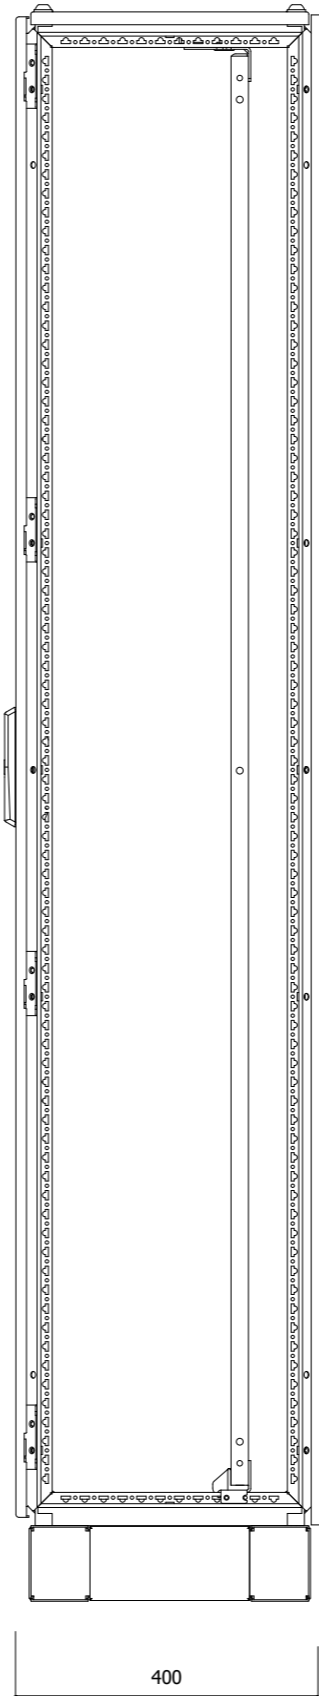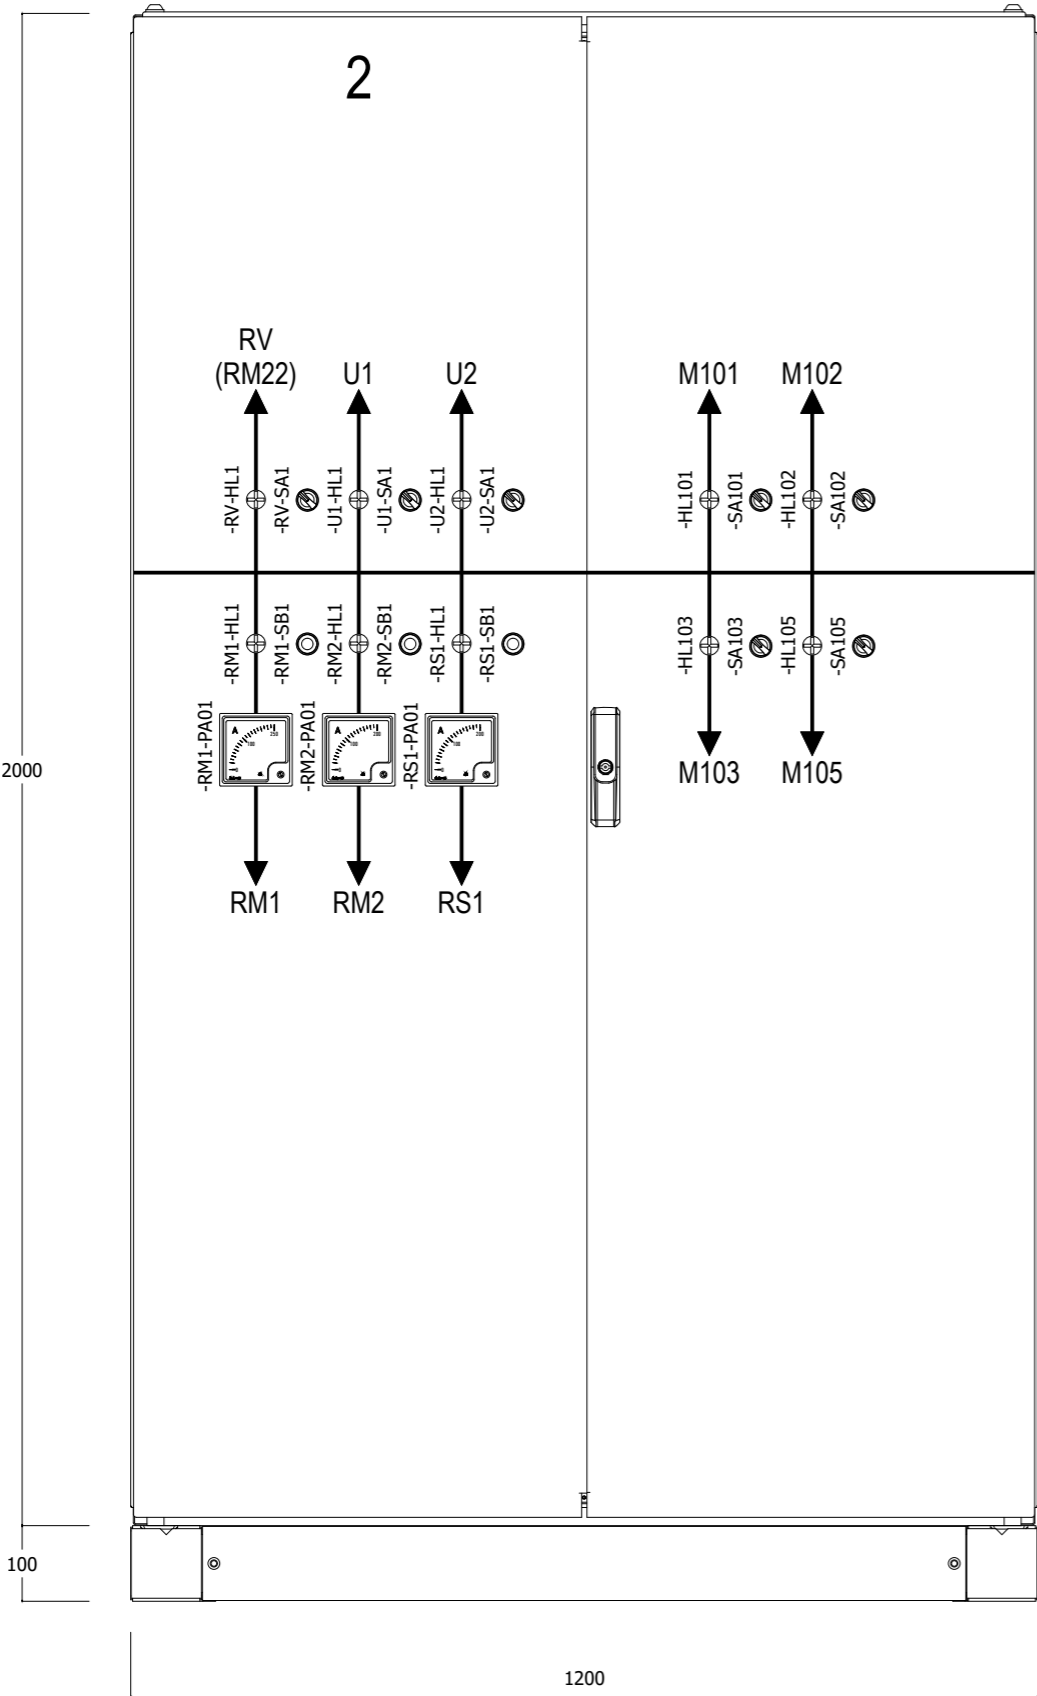

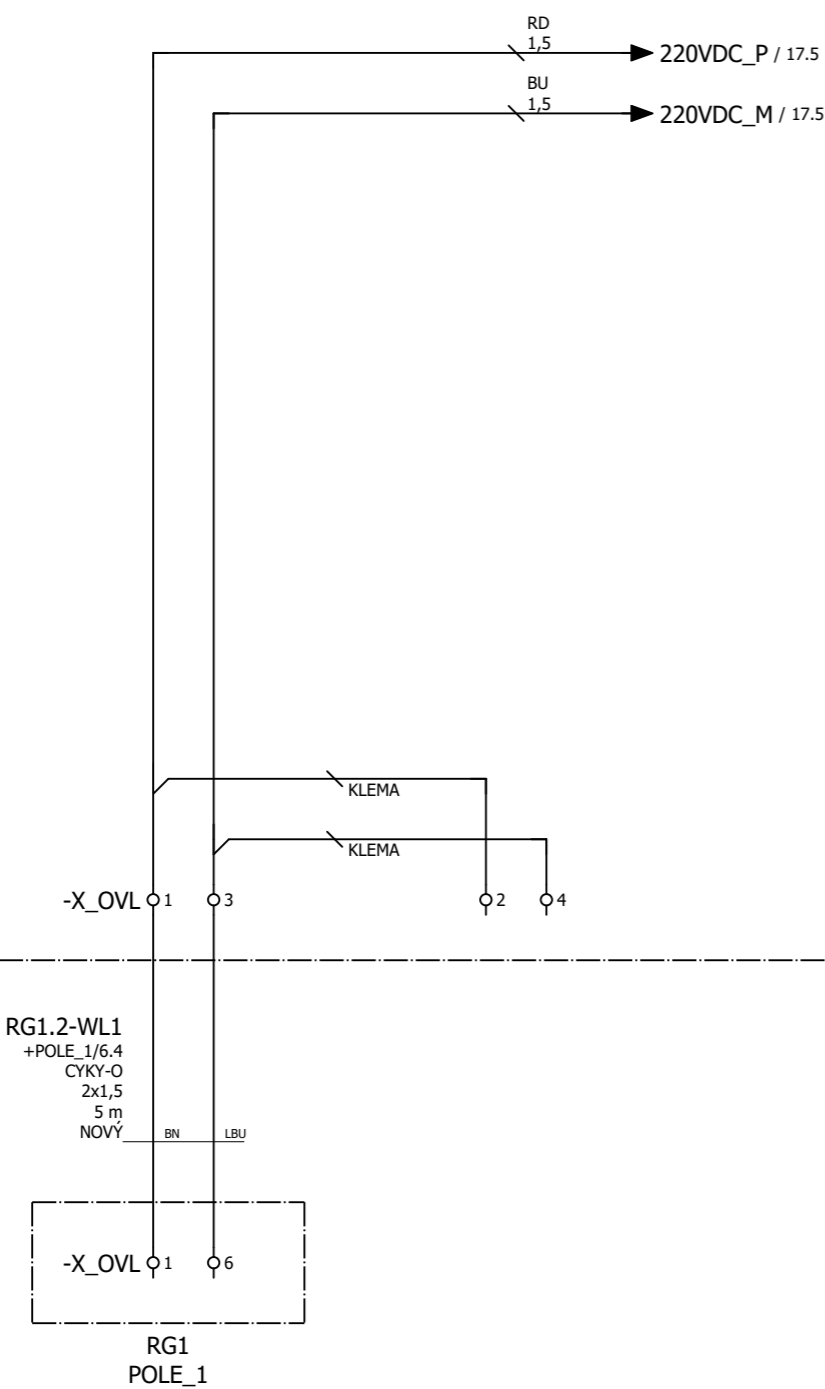


ROZVADĚČ: RG1 / POLE_2

TECHNOLOGIE

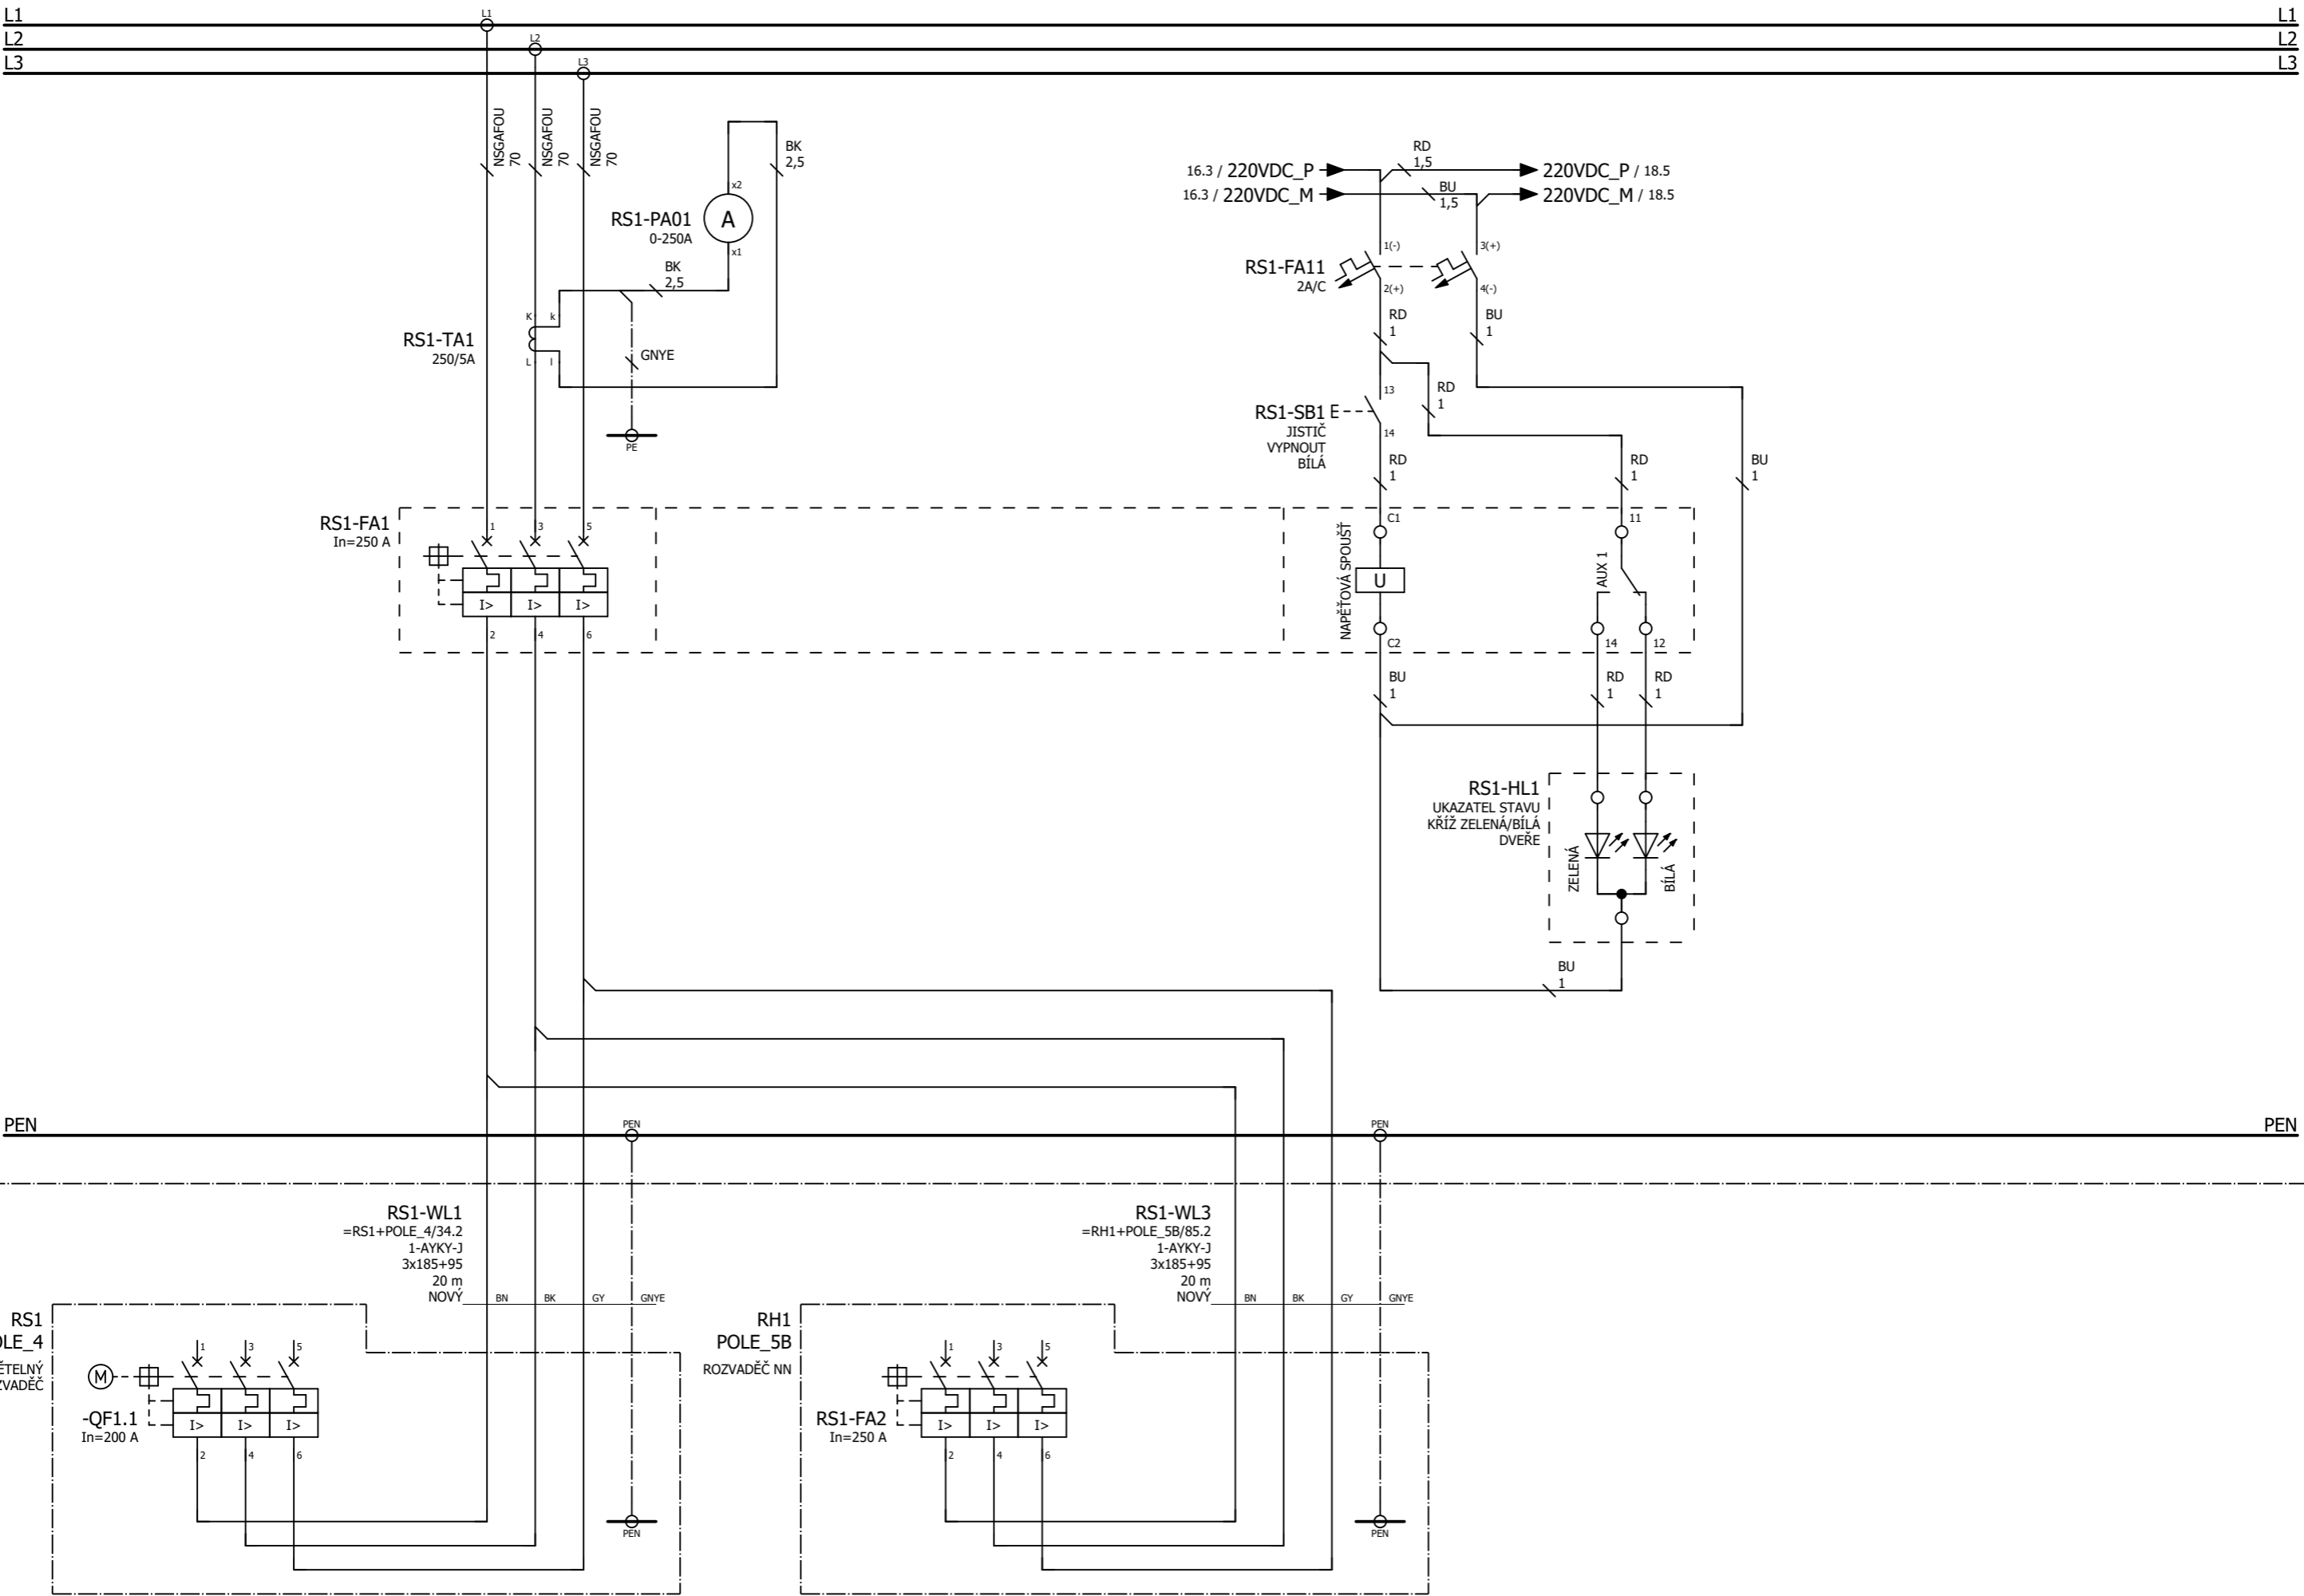

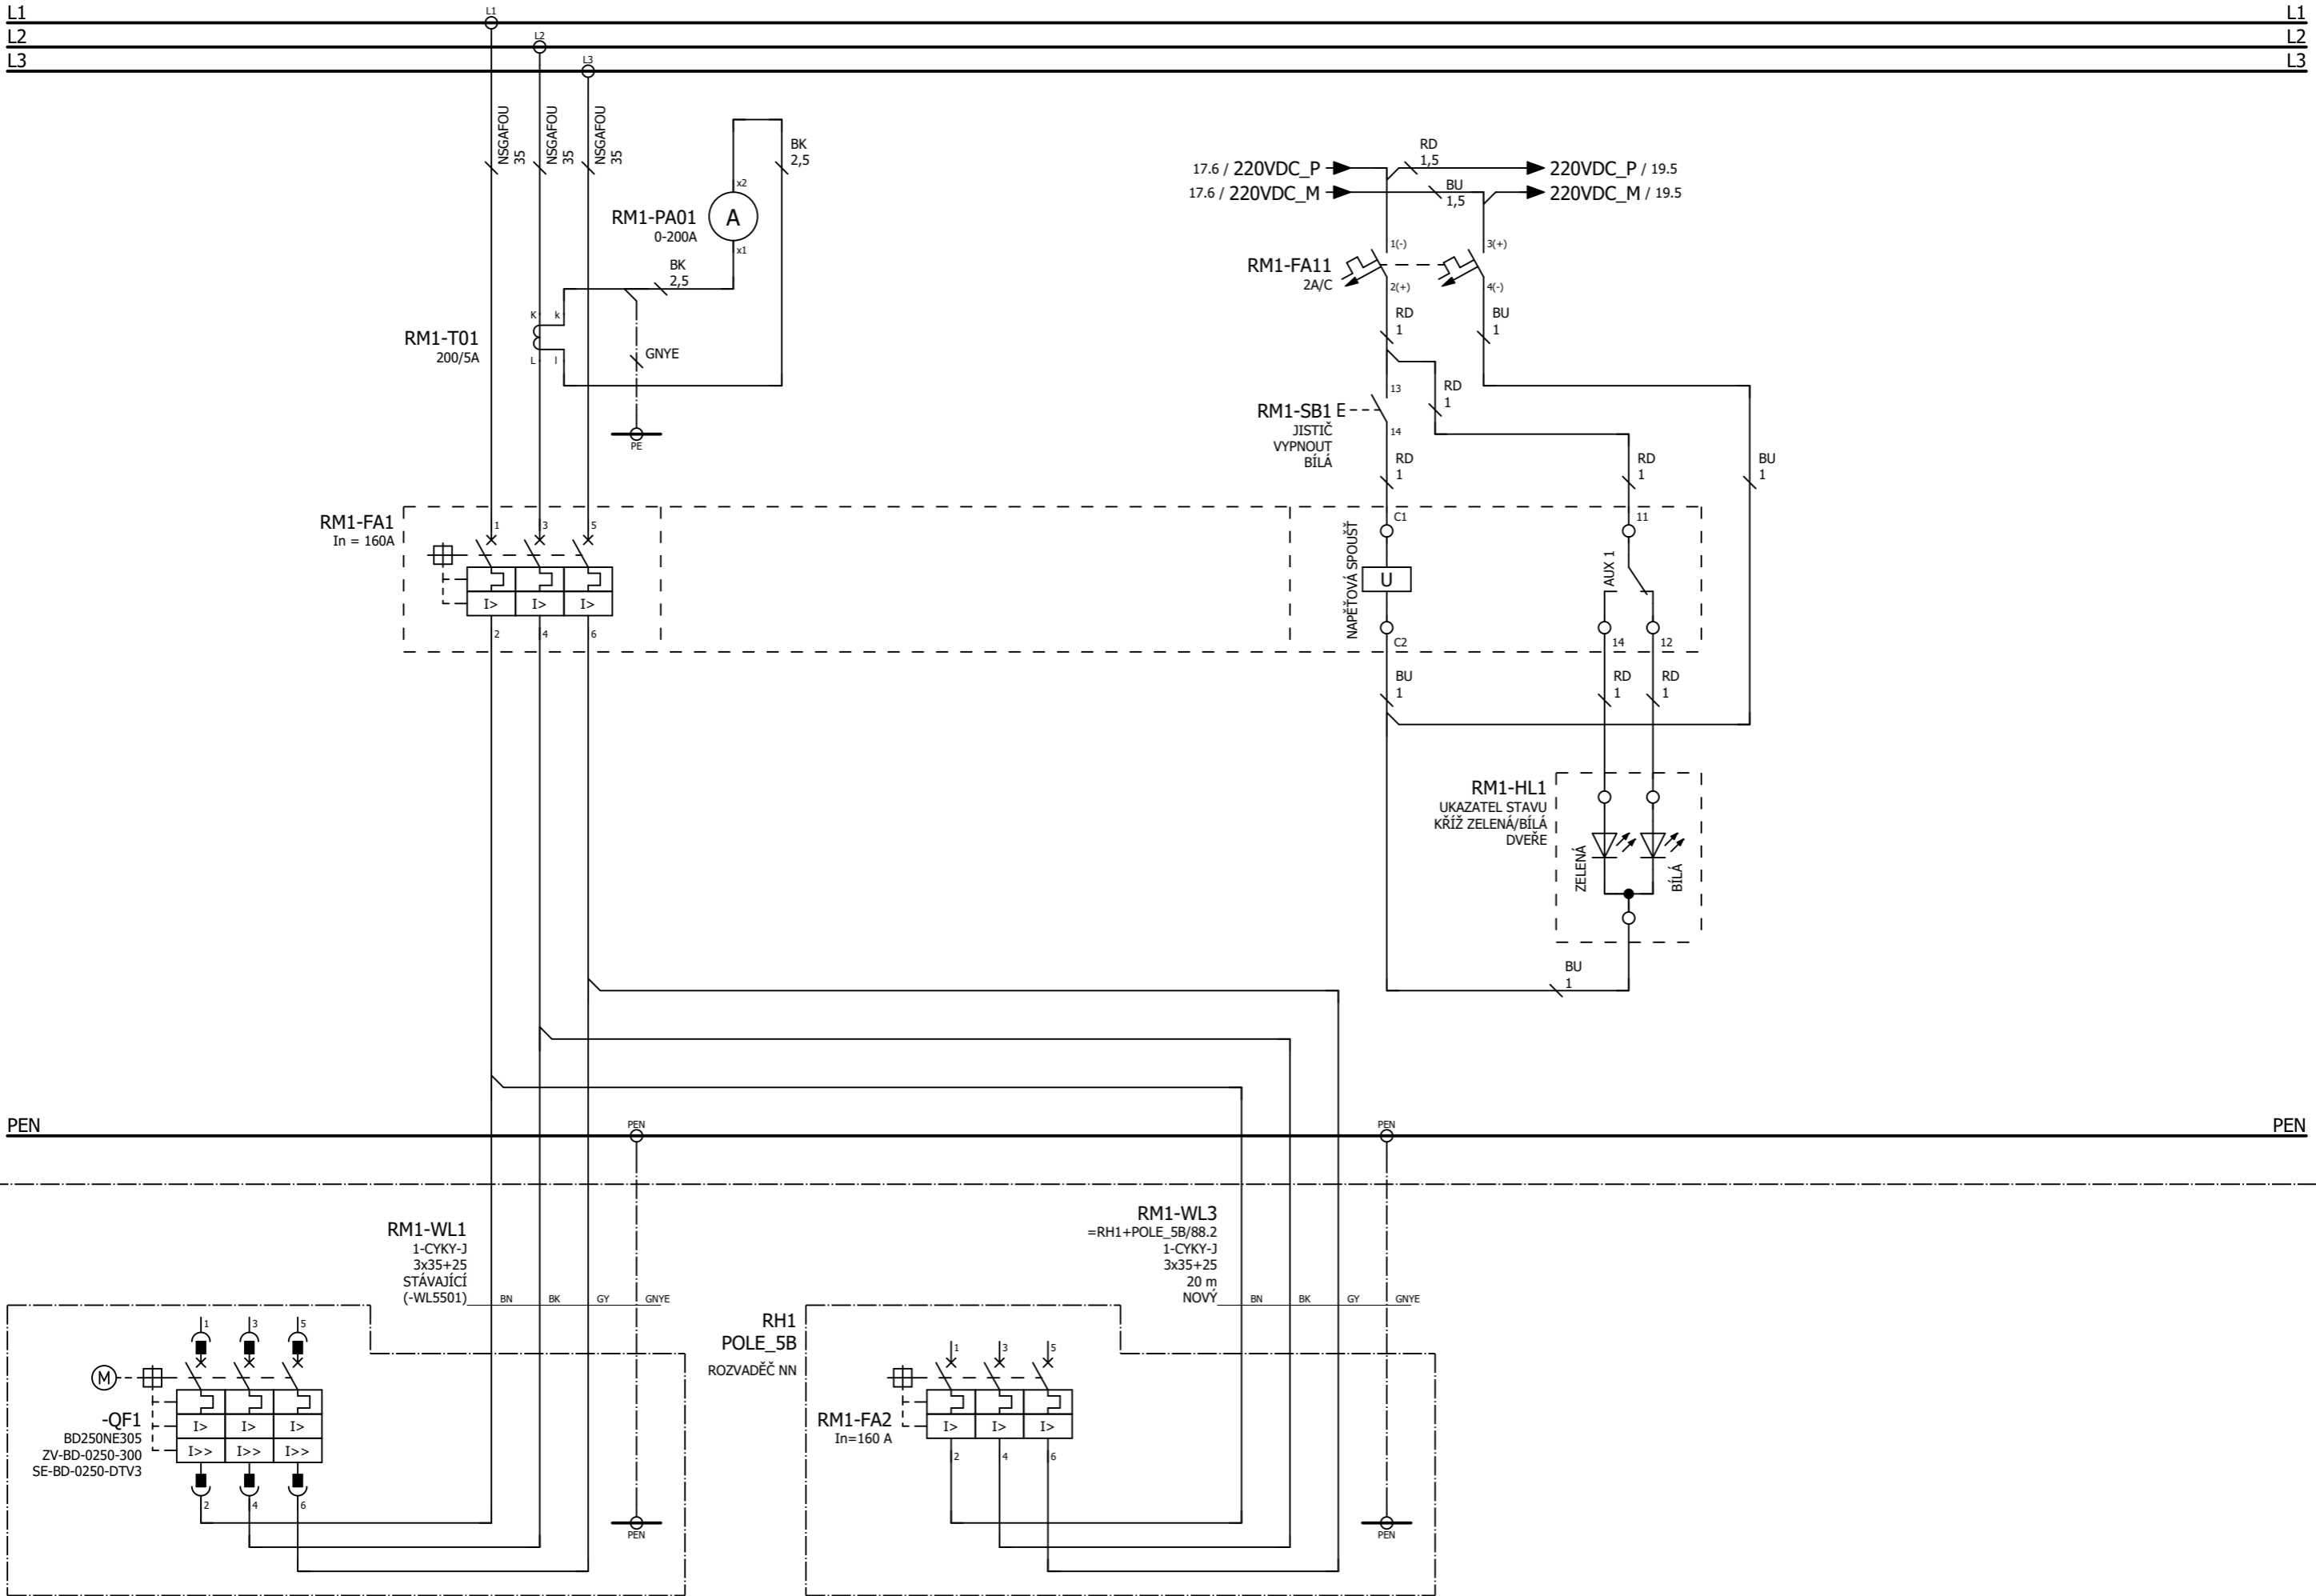

0	1	2	3	4	5	6	7	8	9
---	---	---	---	---	---	---	---	---	---




17

19

				Datum	20.03.2024		HC Nechanice - rozvodna 0,4 kV – DPS	Projekt Elektro + MaR	Název výkresu: Zálohované napájení - RM1	Číslo dokumentu: 4-EL24031-06	= RG1
				Kreslil	Klein Pavel						+ POLE_2
				Kontroloval	Vosmek Petr						List
				Schválil	Šotola Jaroslav						18
	0	01/2025	Klein								Listů
Změna	Datum	Jméno	HIP	Pavel Klein							47


ROZVADĚČ: RG1 / POLE_2


TECHNOLOGIE

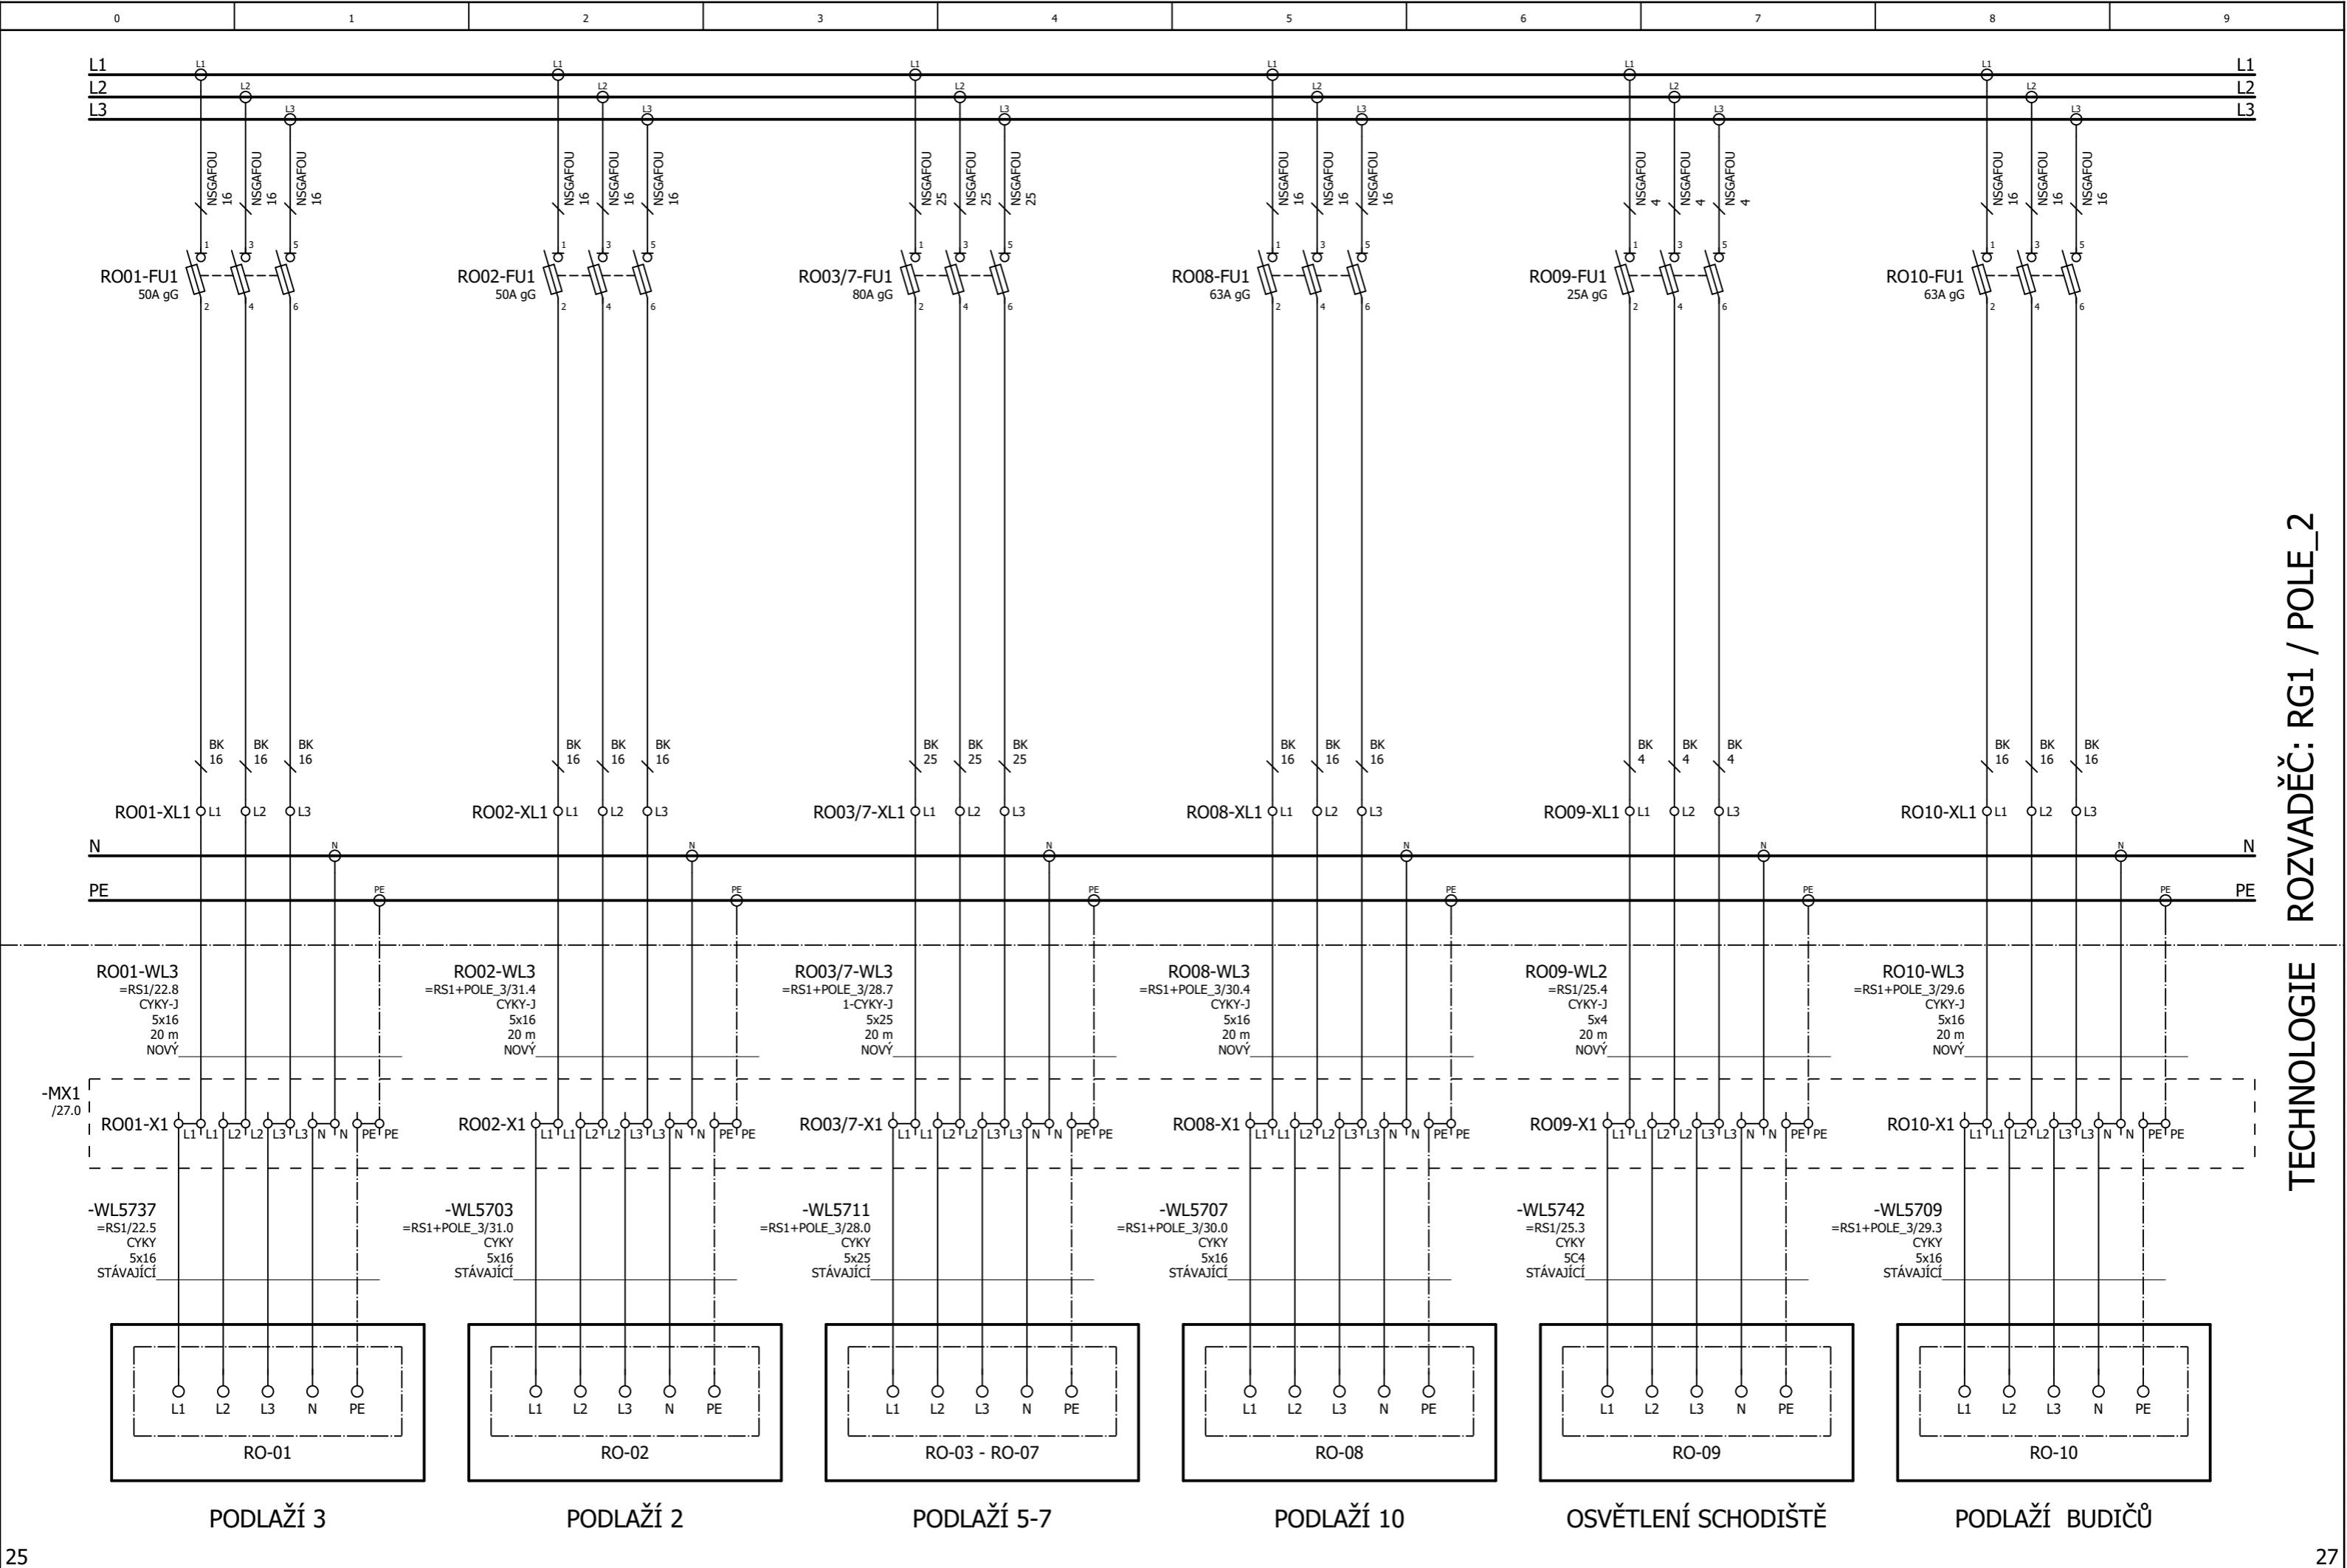

ROZVADĚČ: RG1 / POLE_2


TECHNOLOGIE

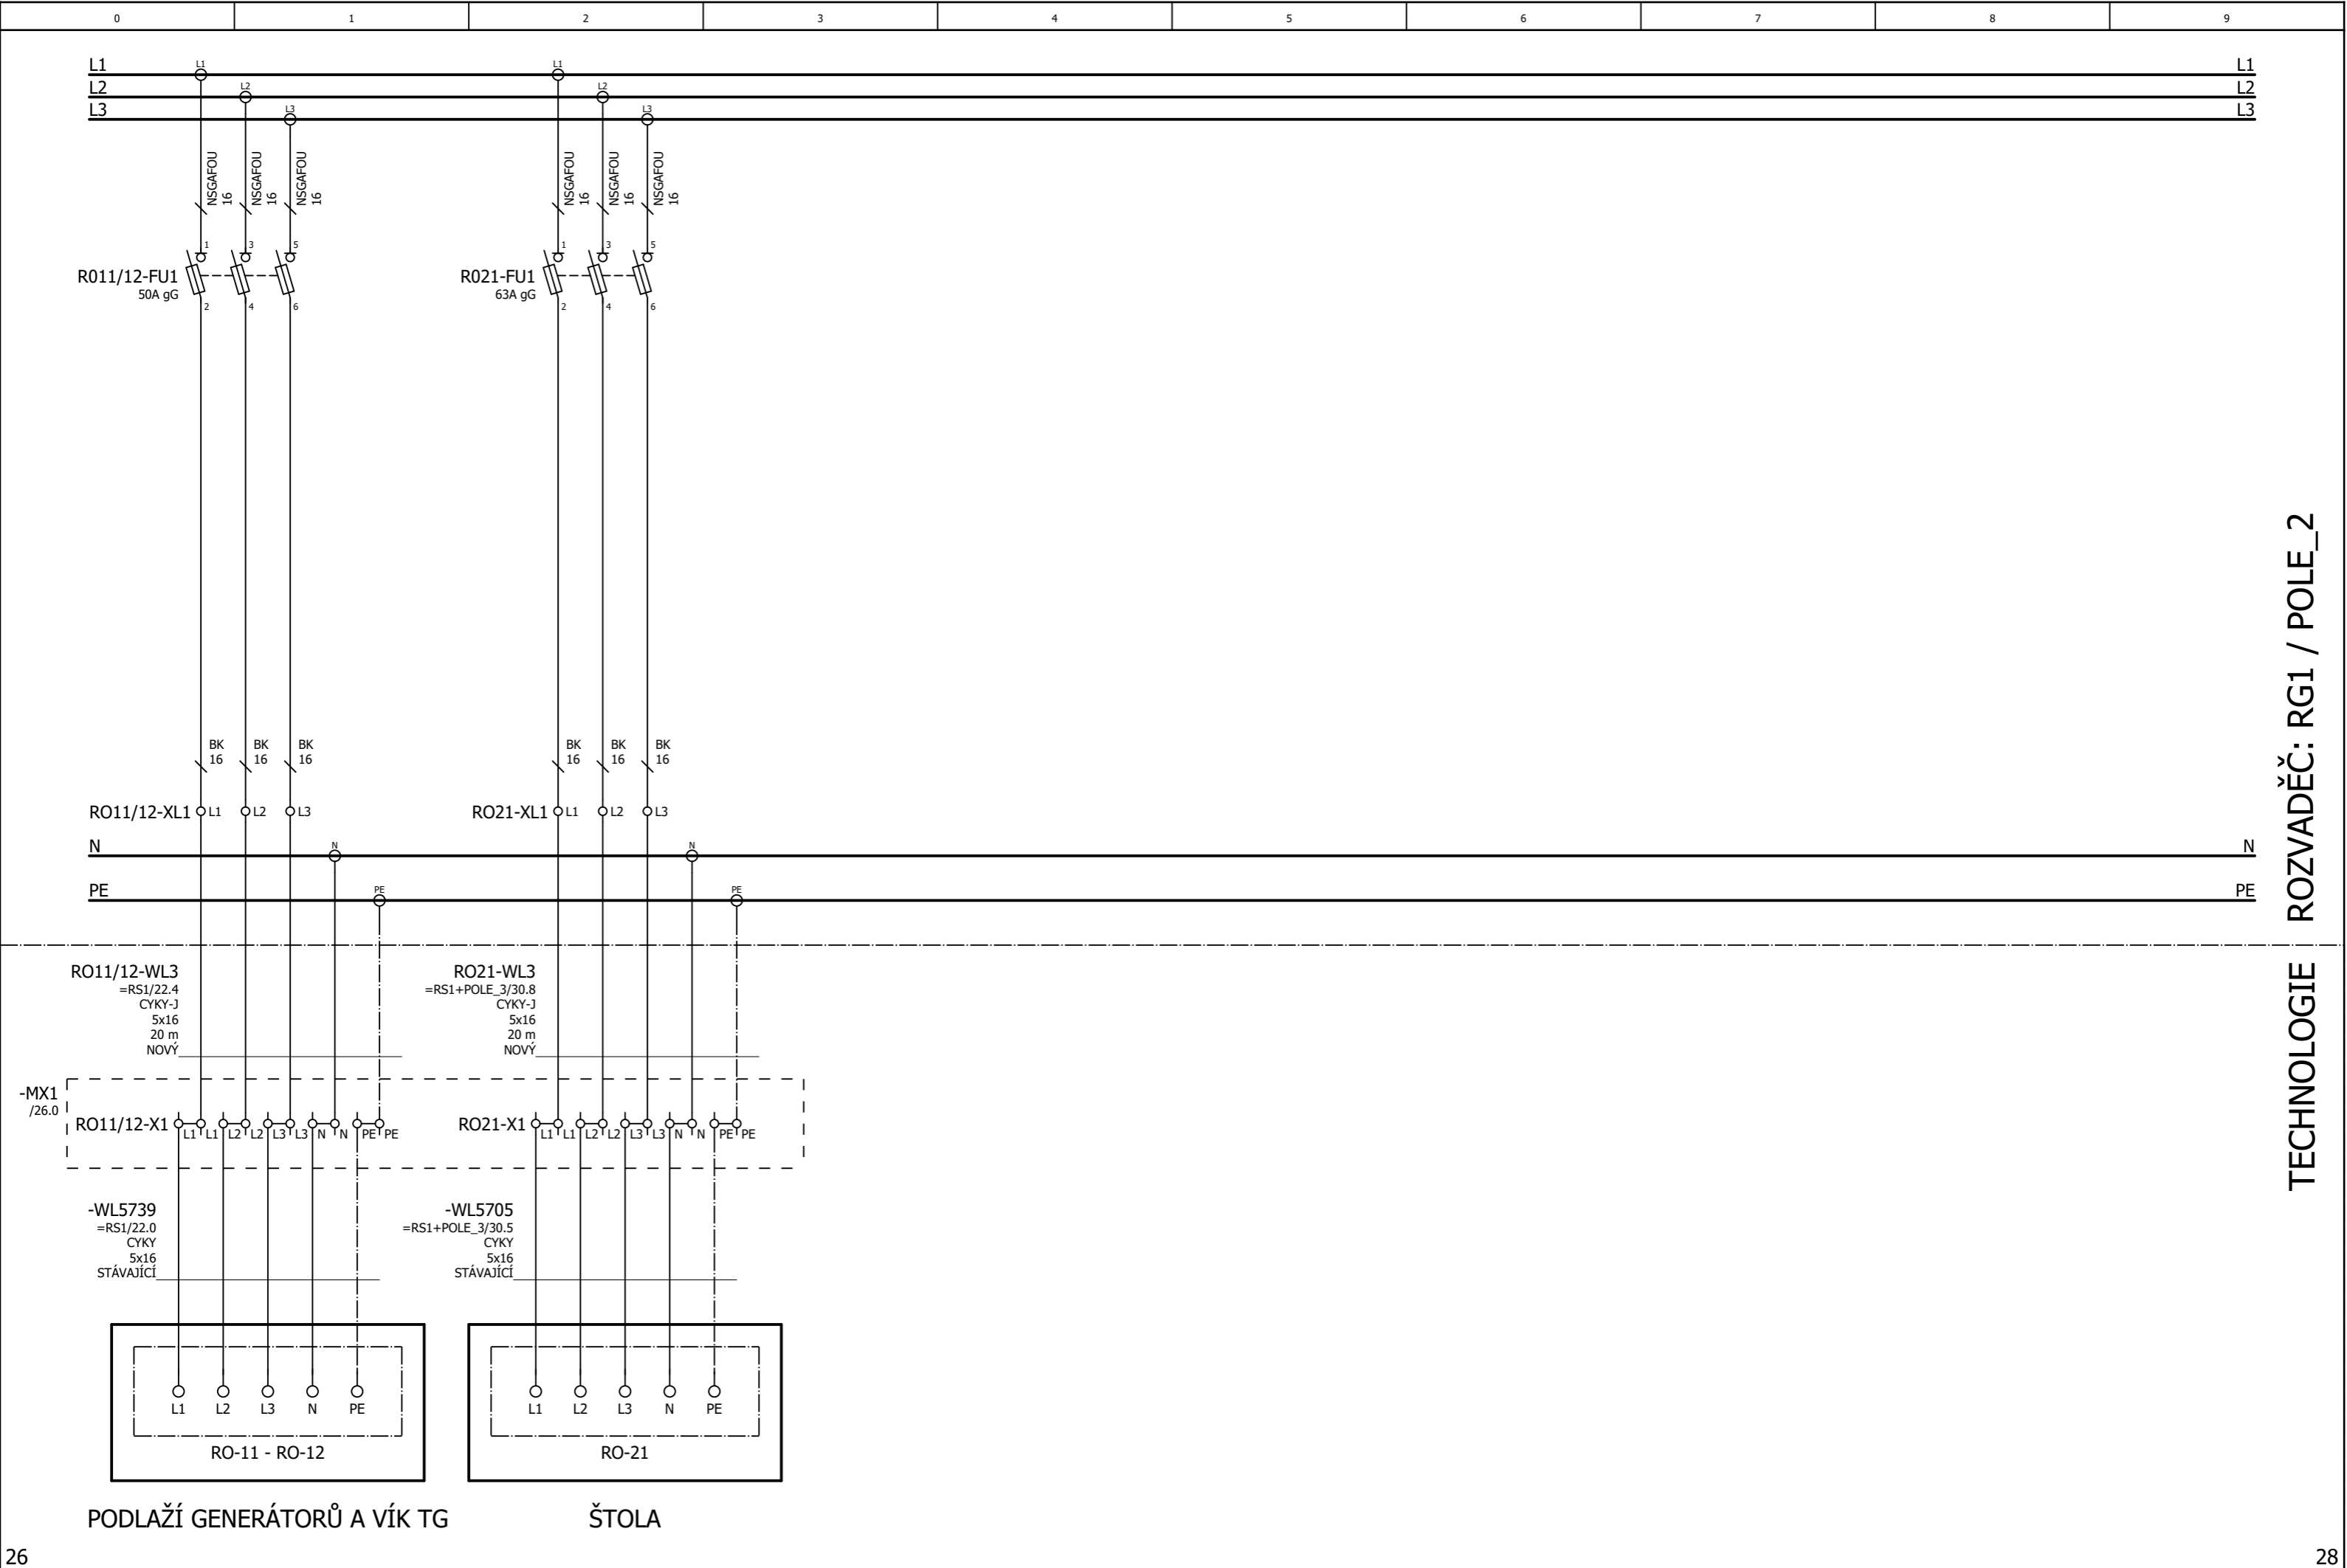

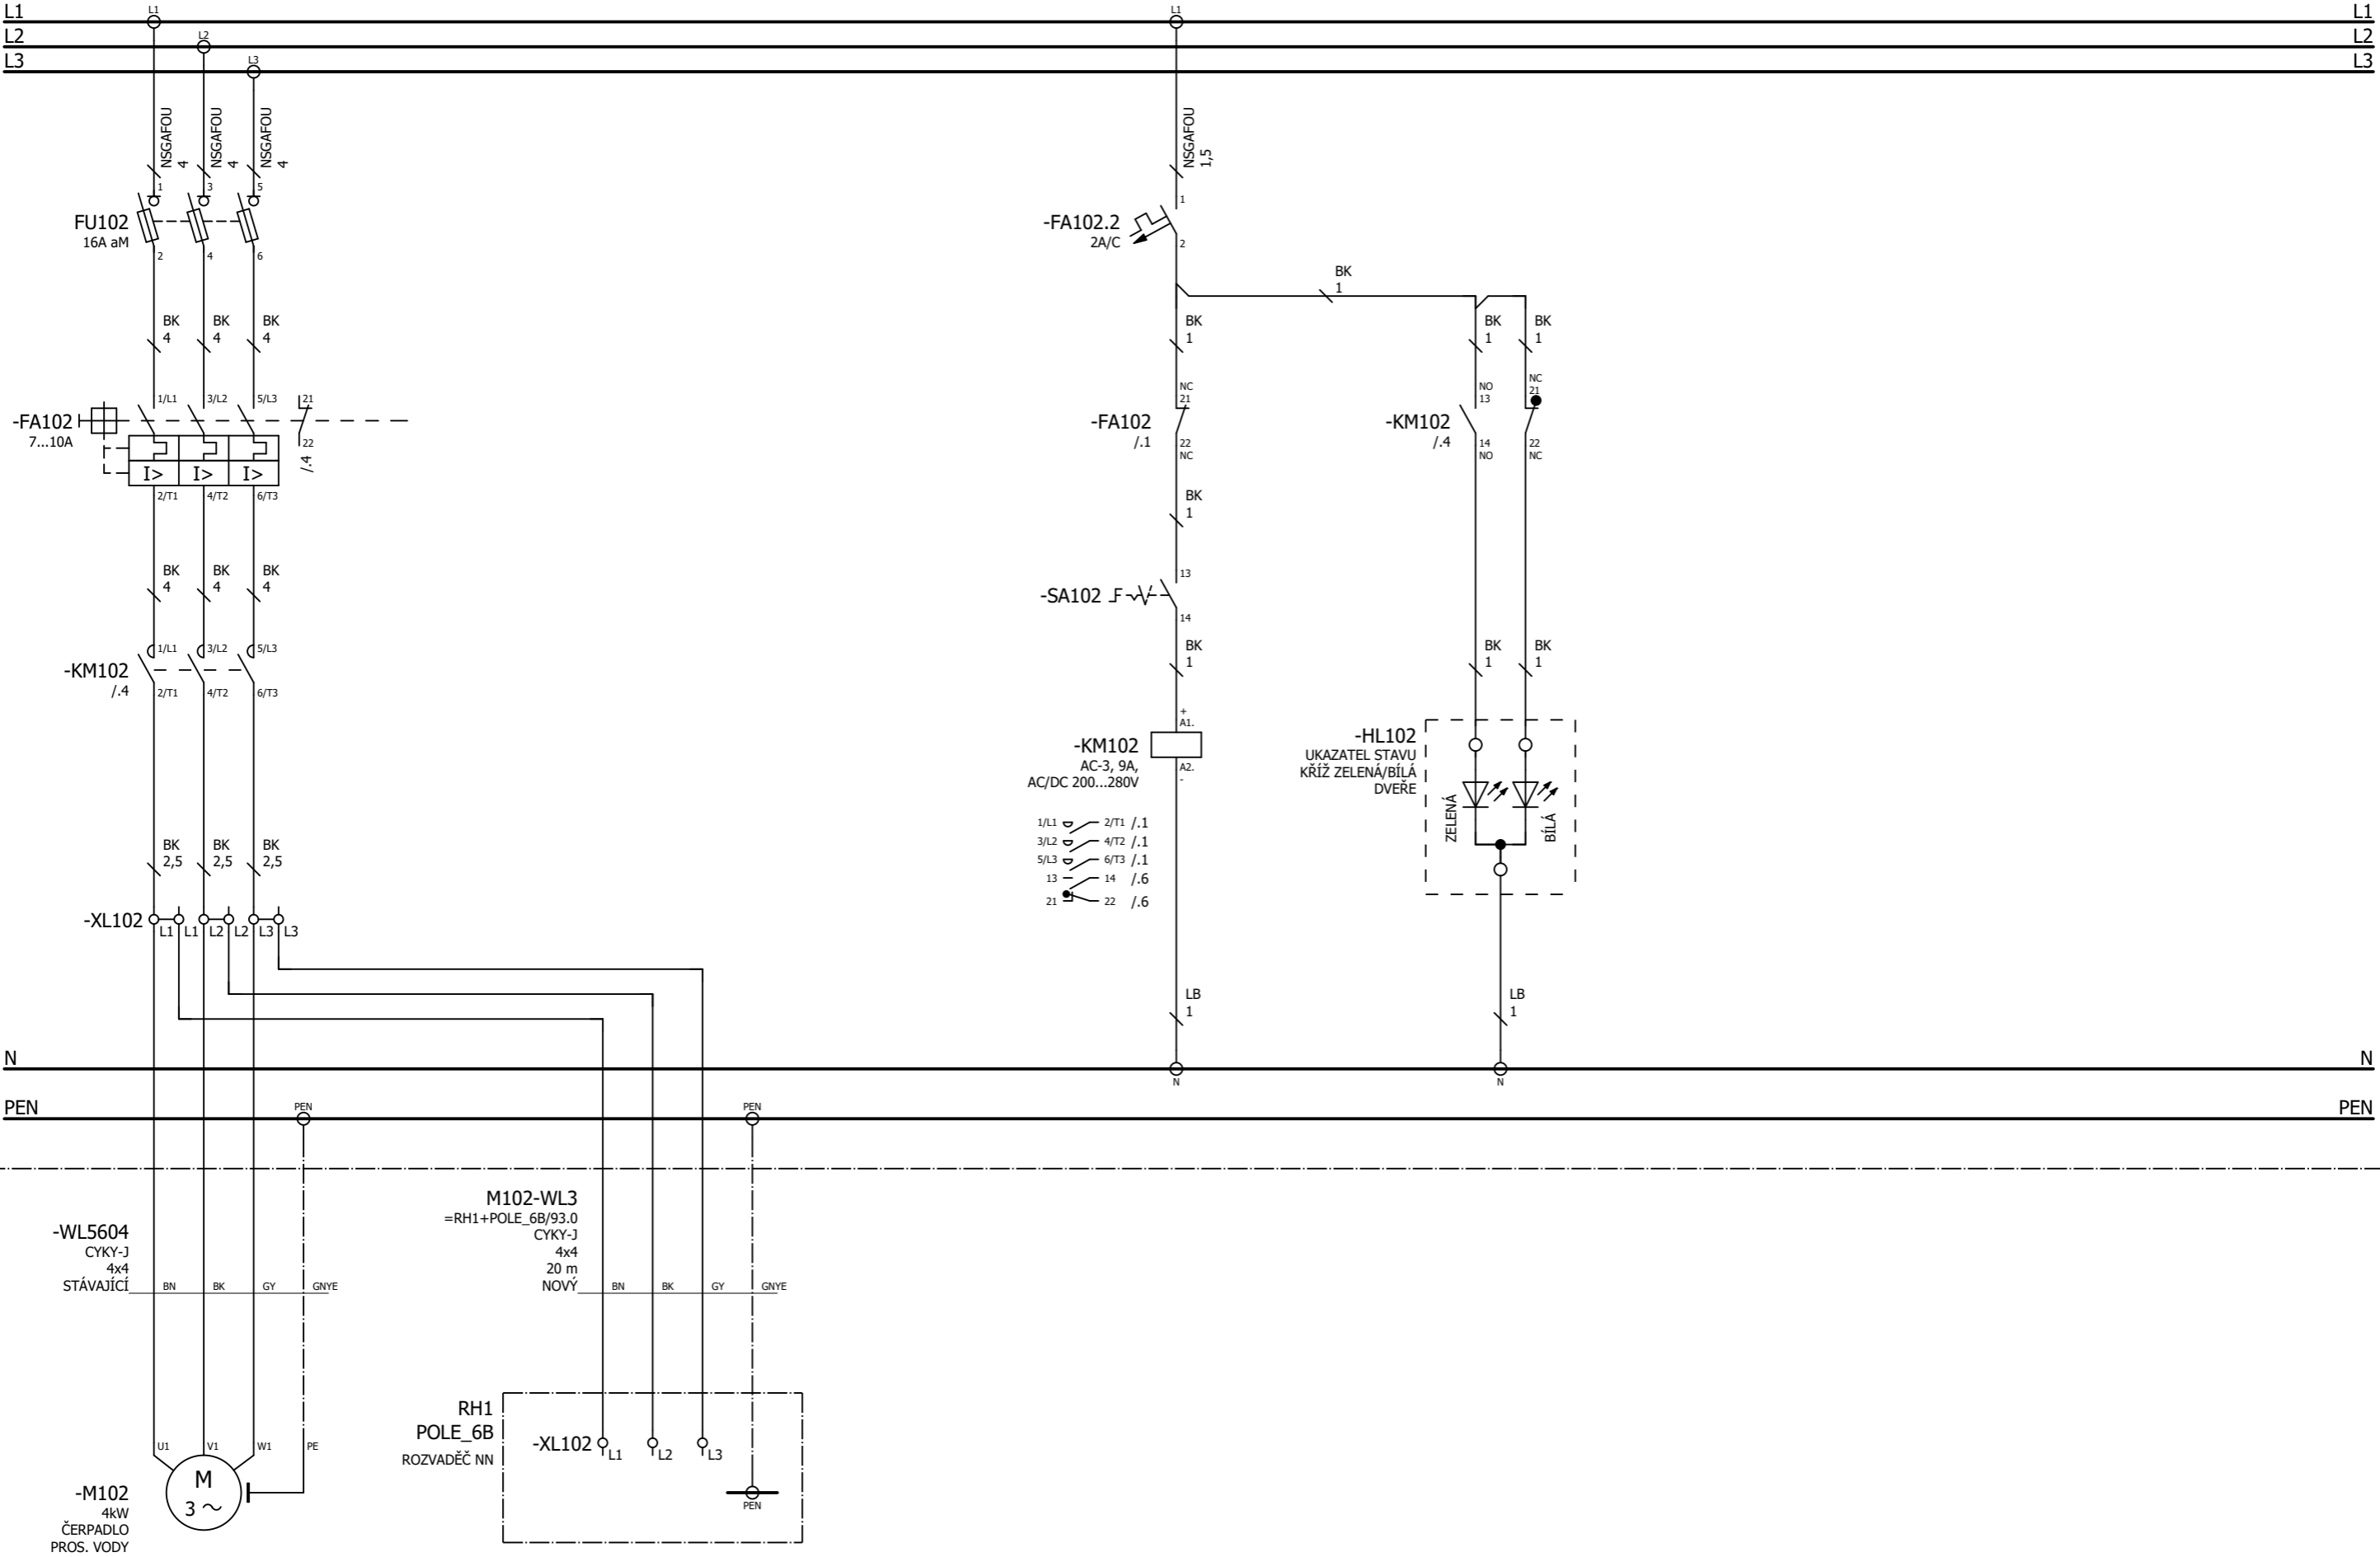


ROZVADĚČ: RG1 / POLE_2

TECHNOLOGIE

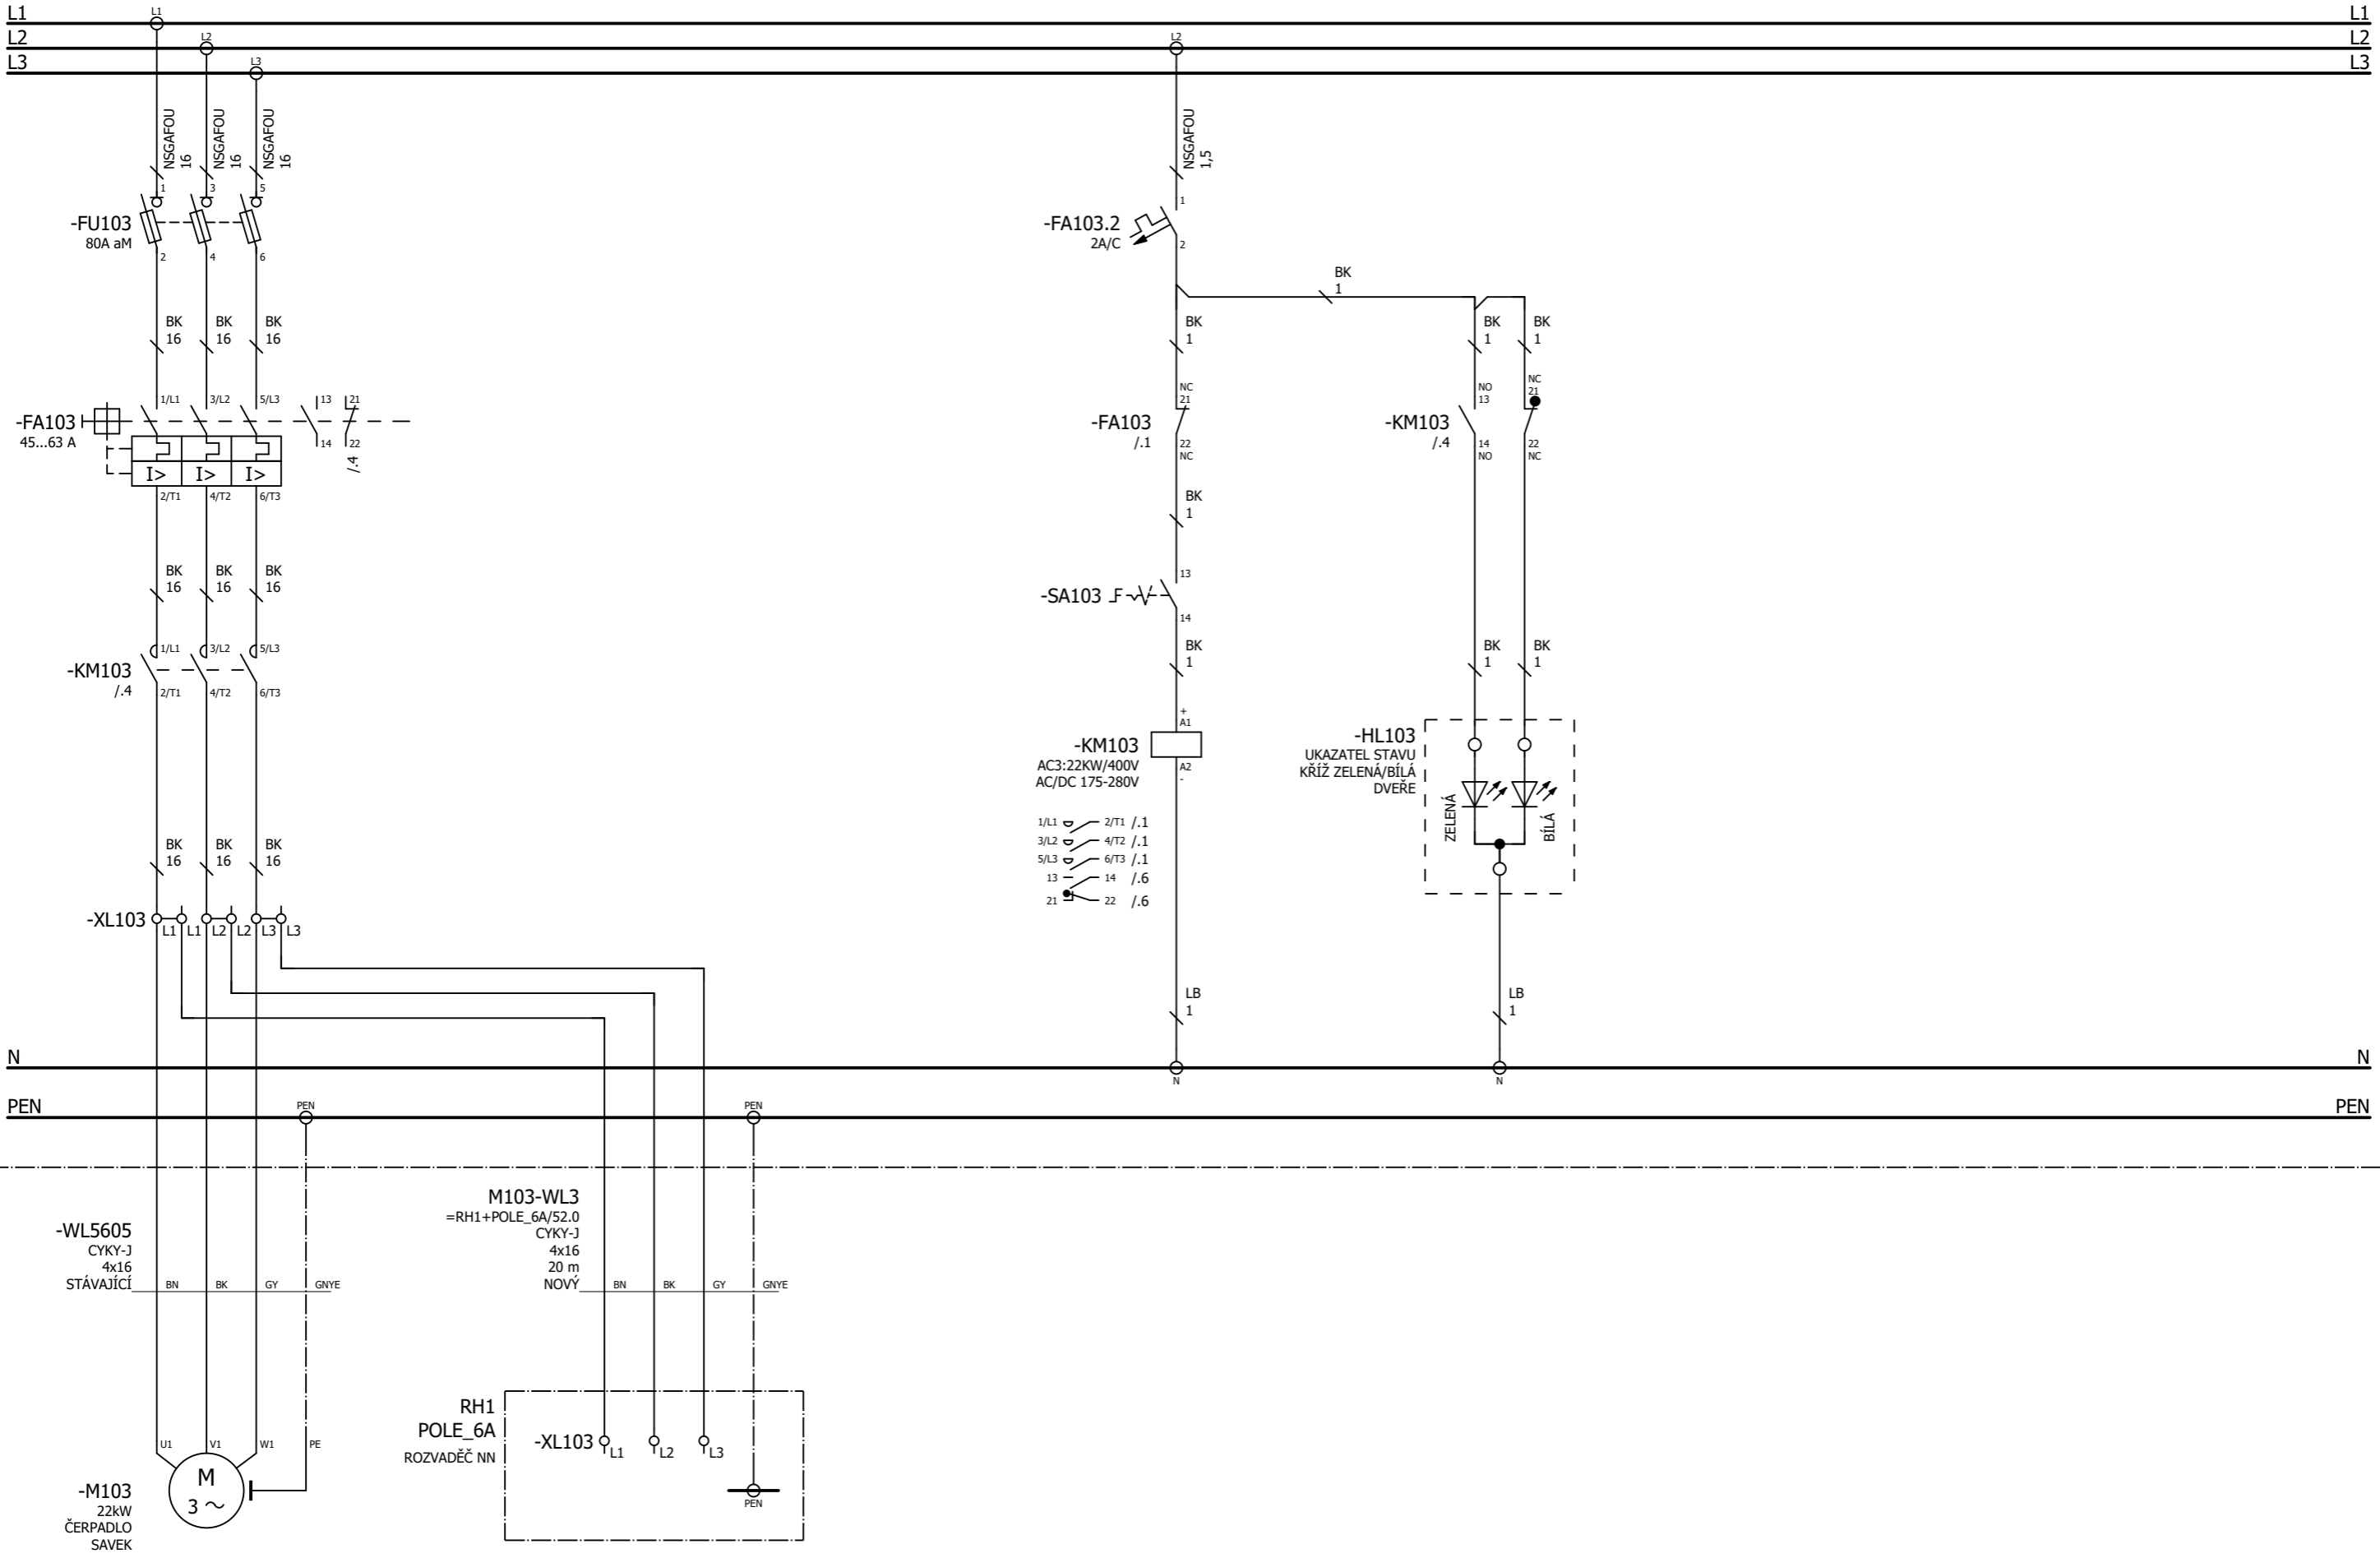


ROZVADĚČ: RG1 / POLE_2


TECHNOLOGIE

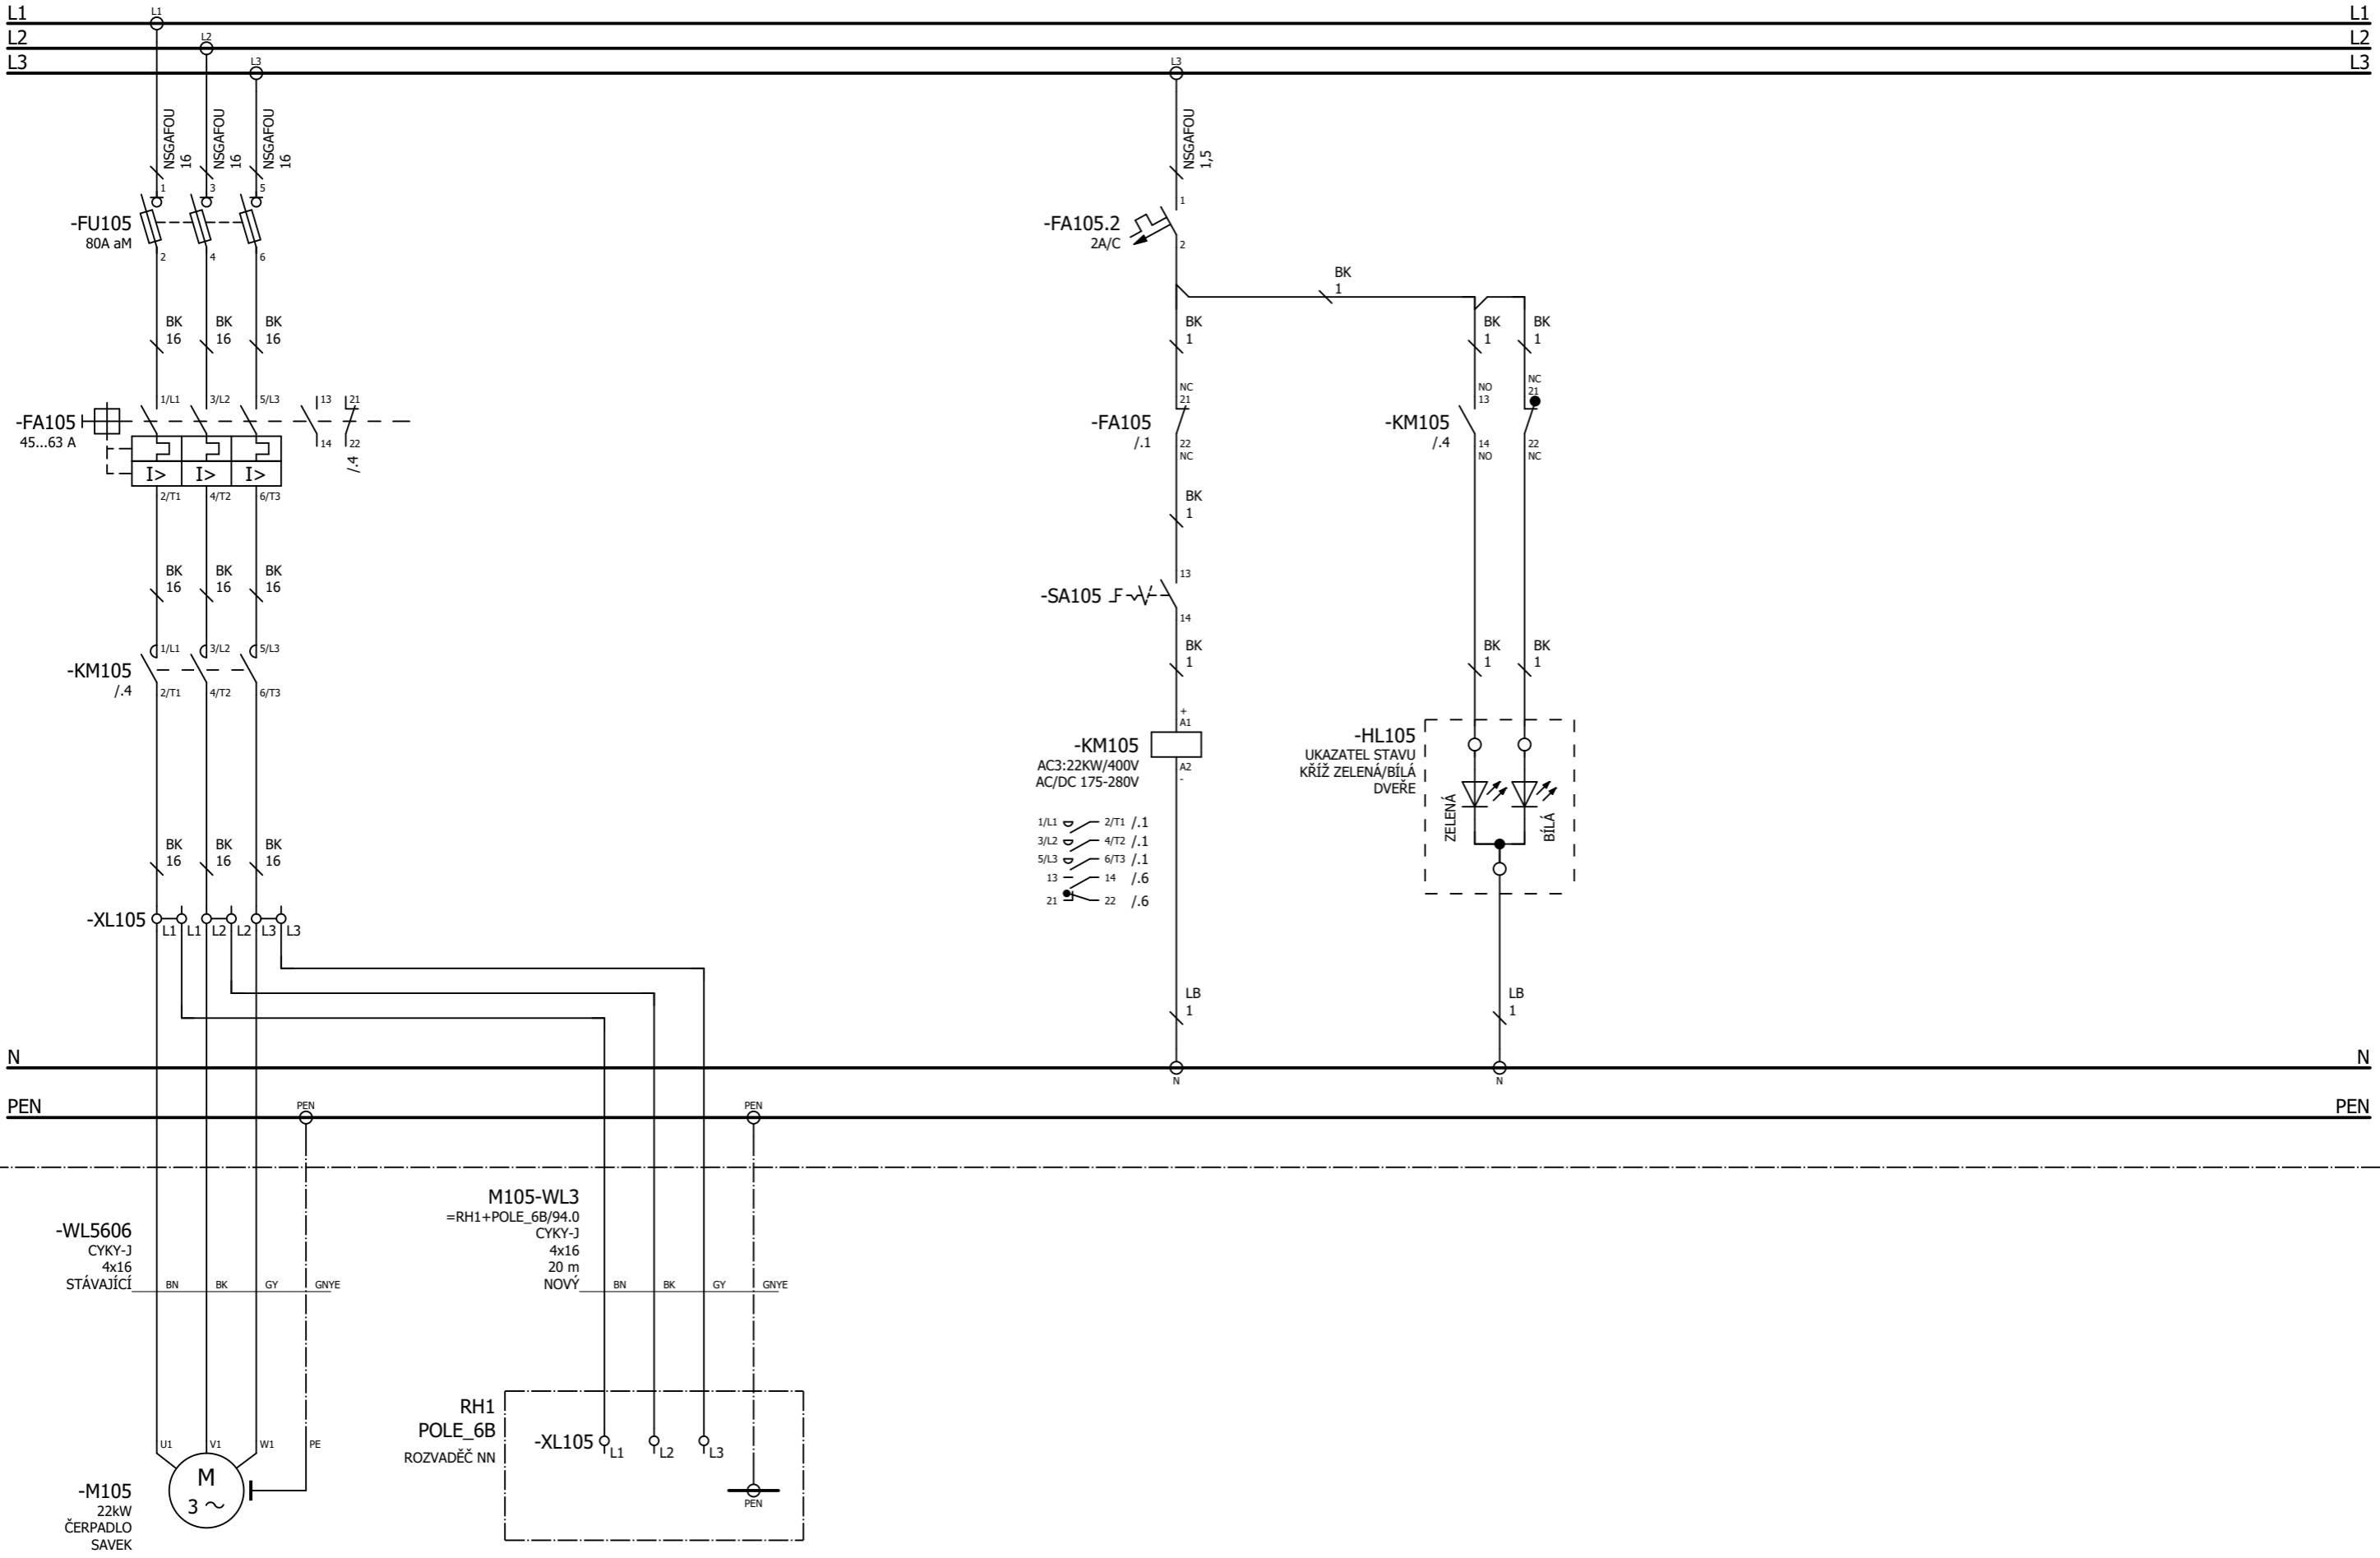


ROZVADĚČ: RG1 / POLE_2

TECHNOLOGIE

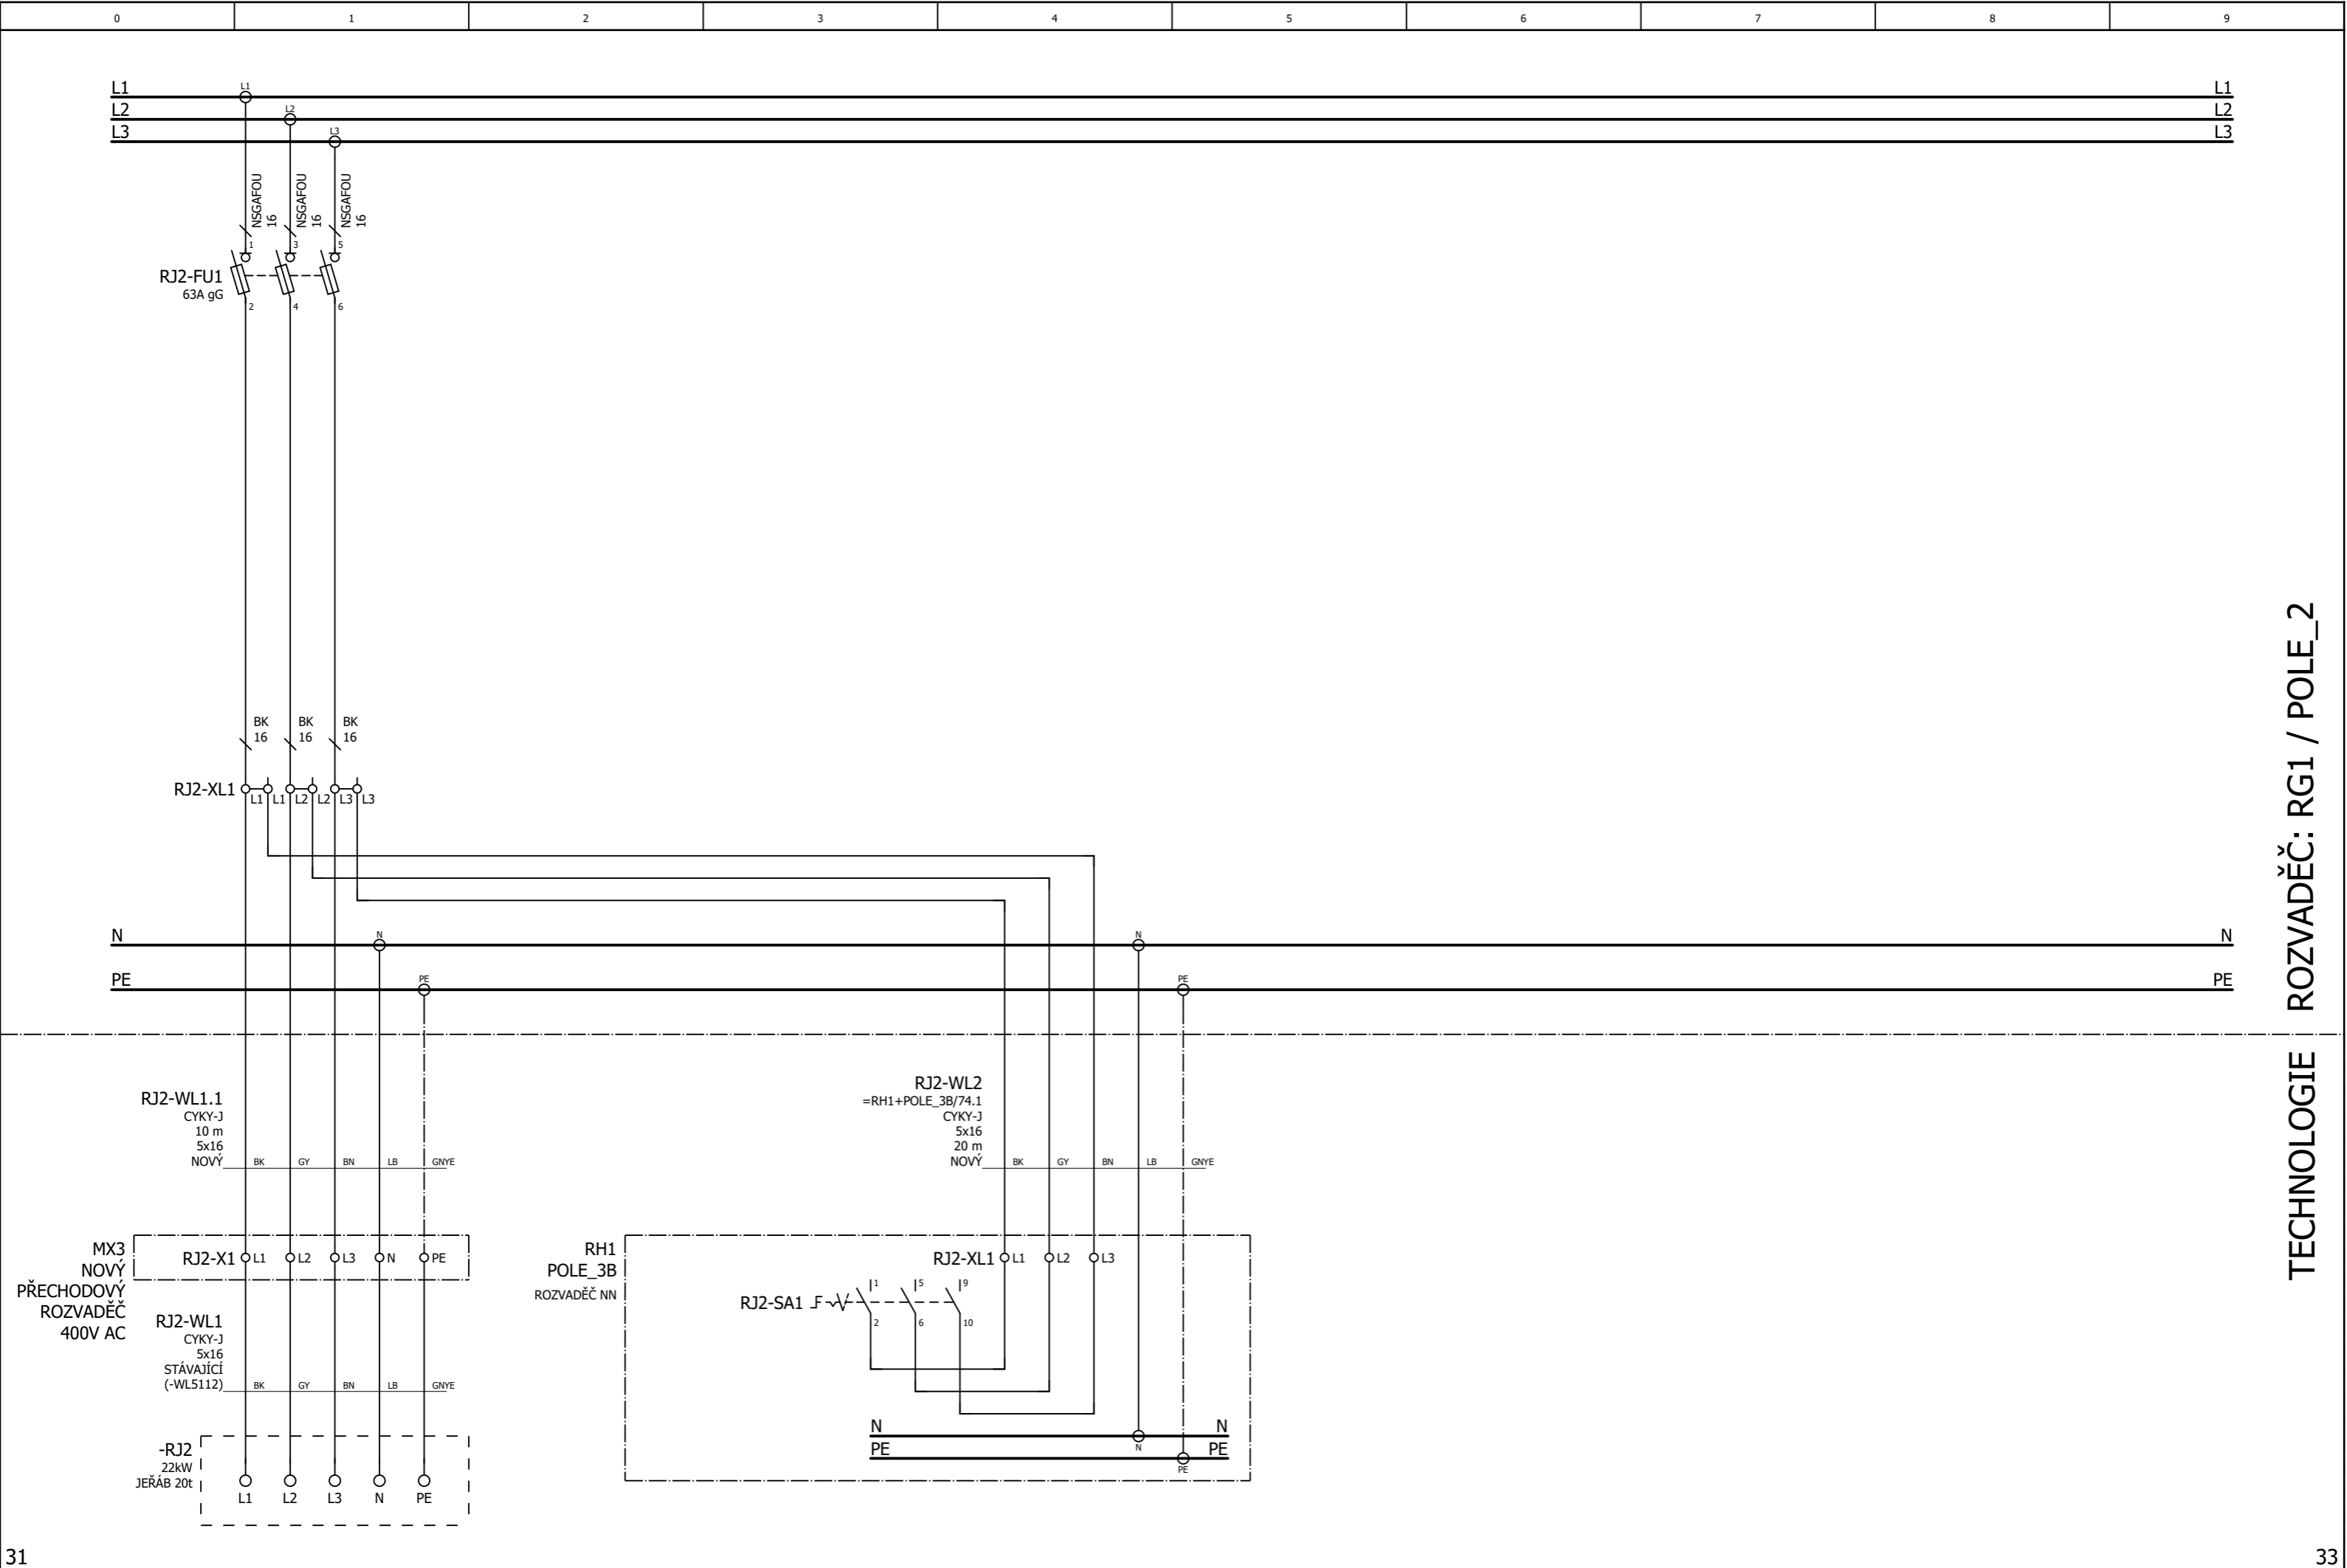

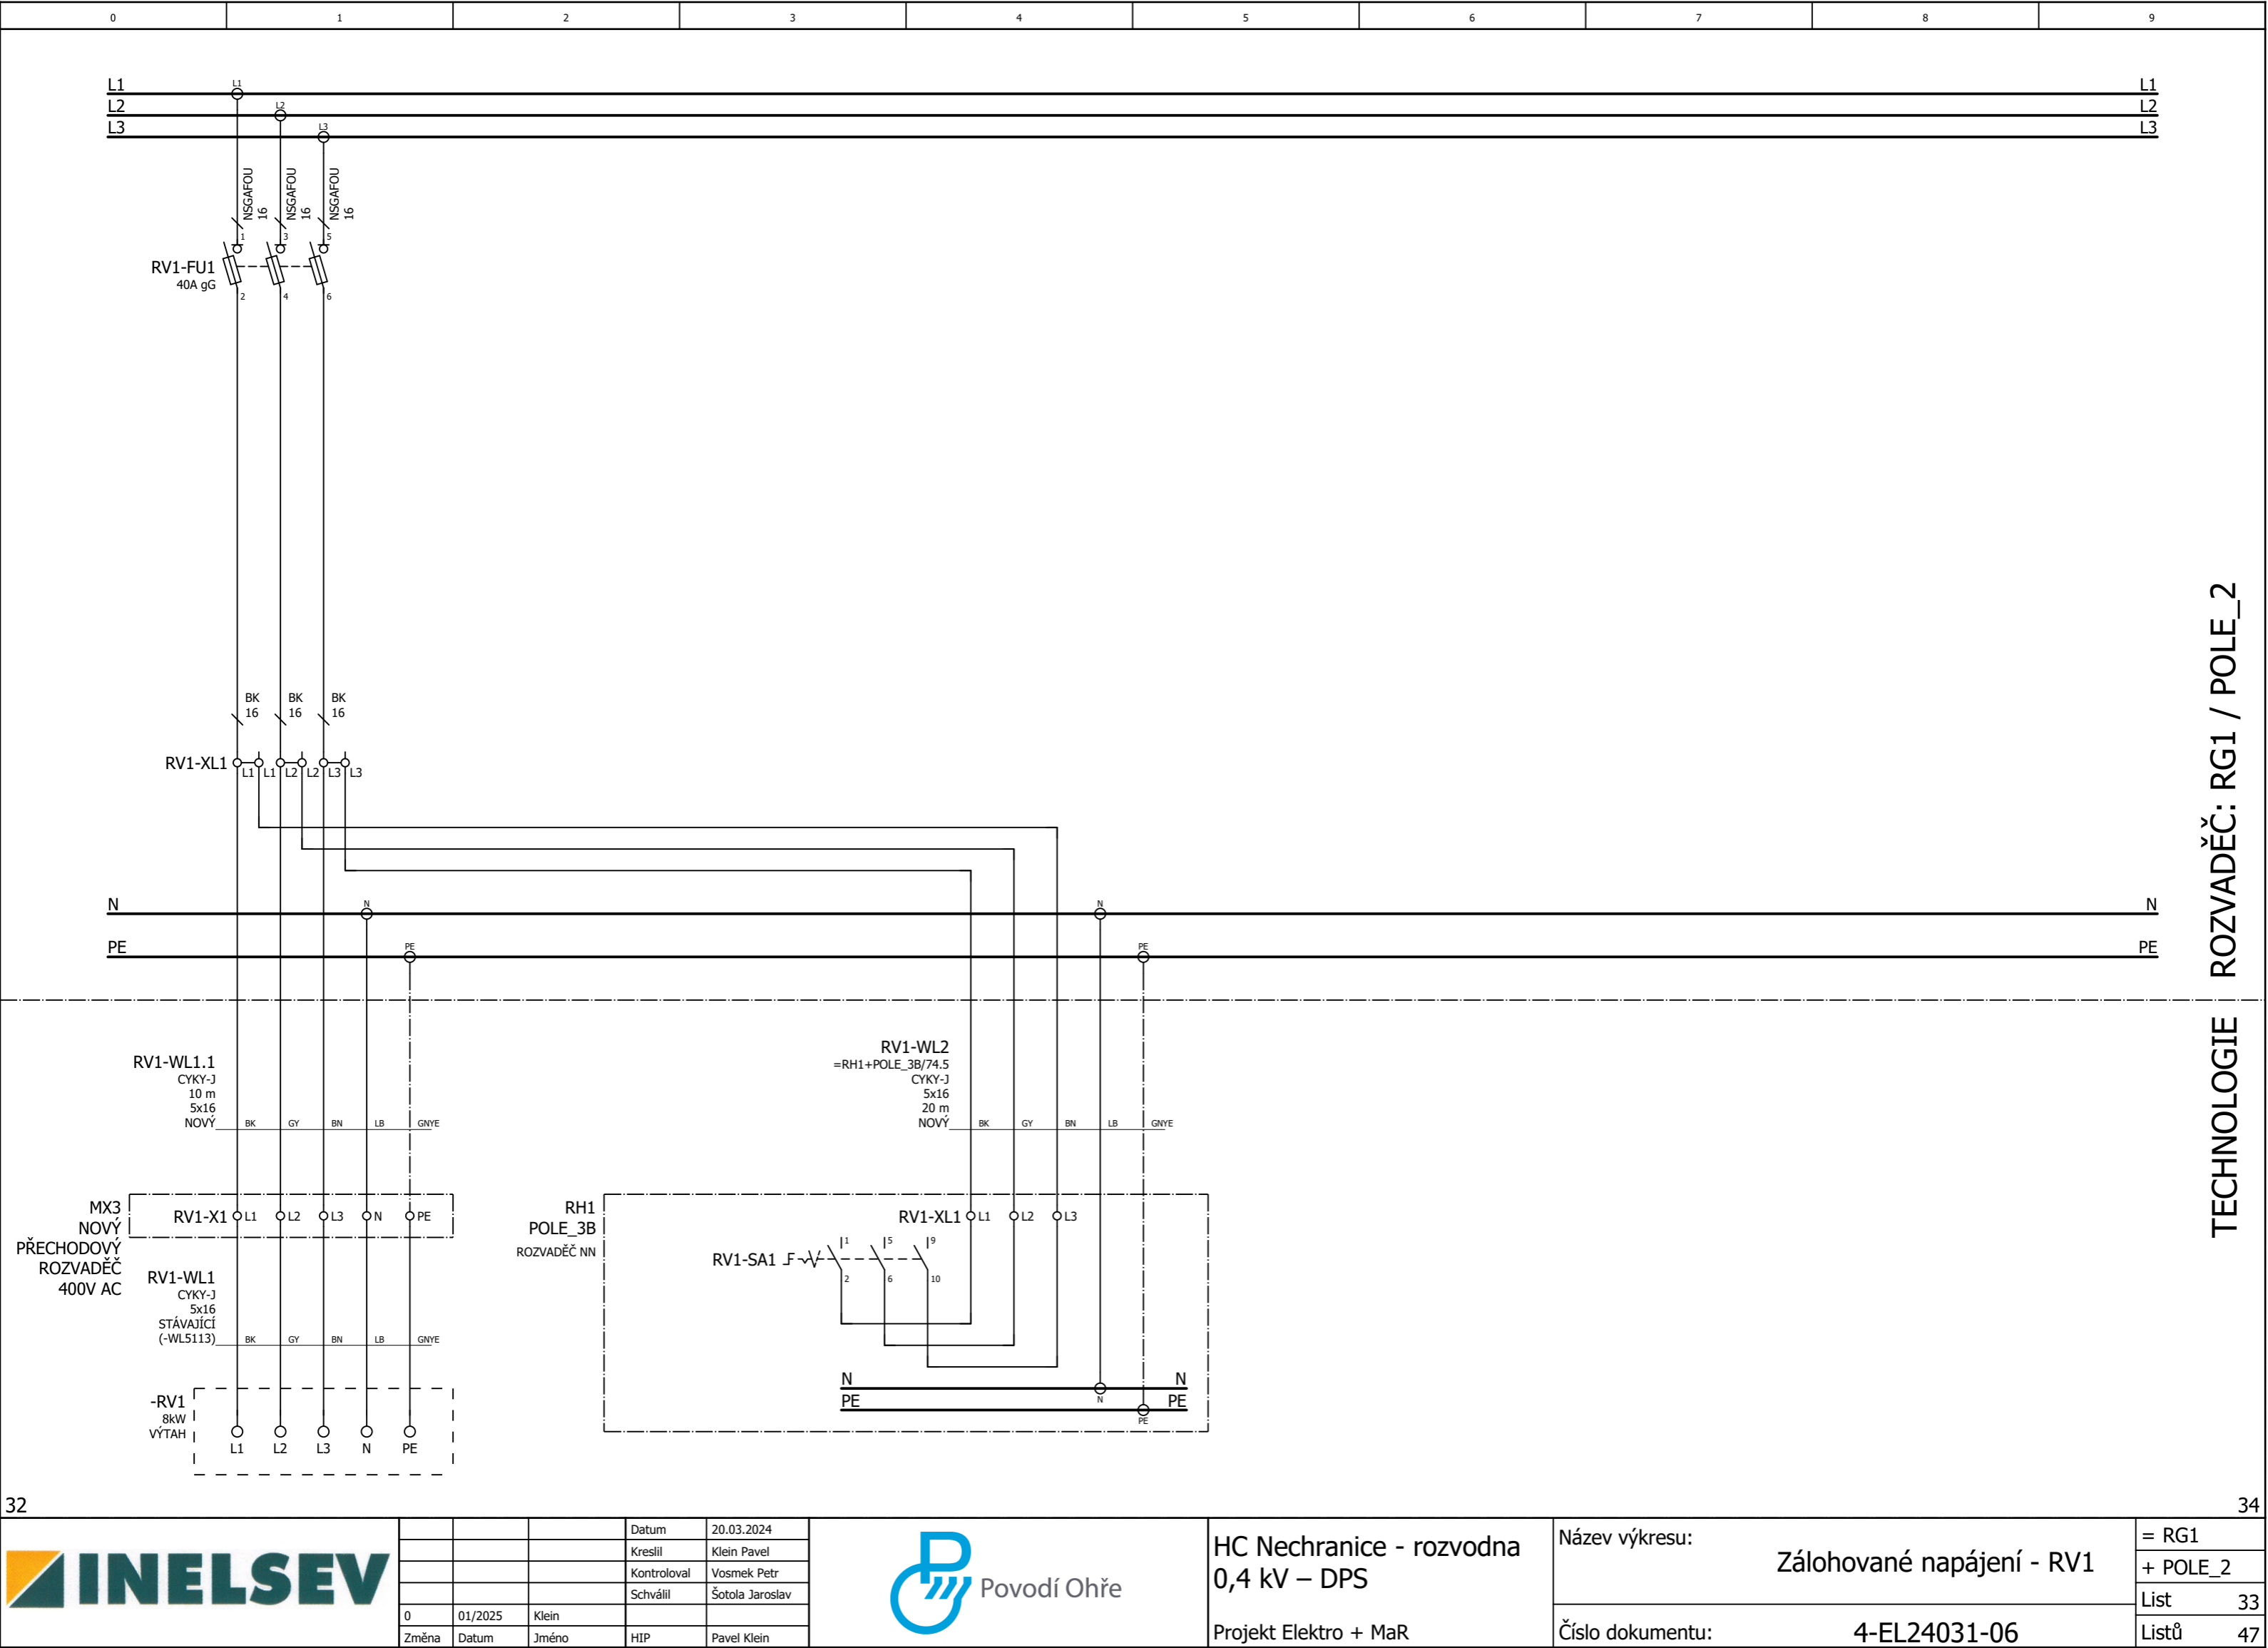

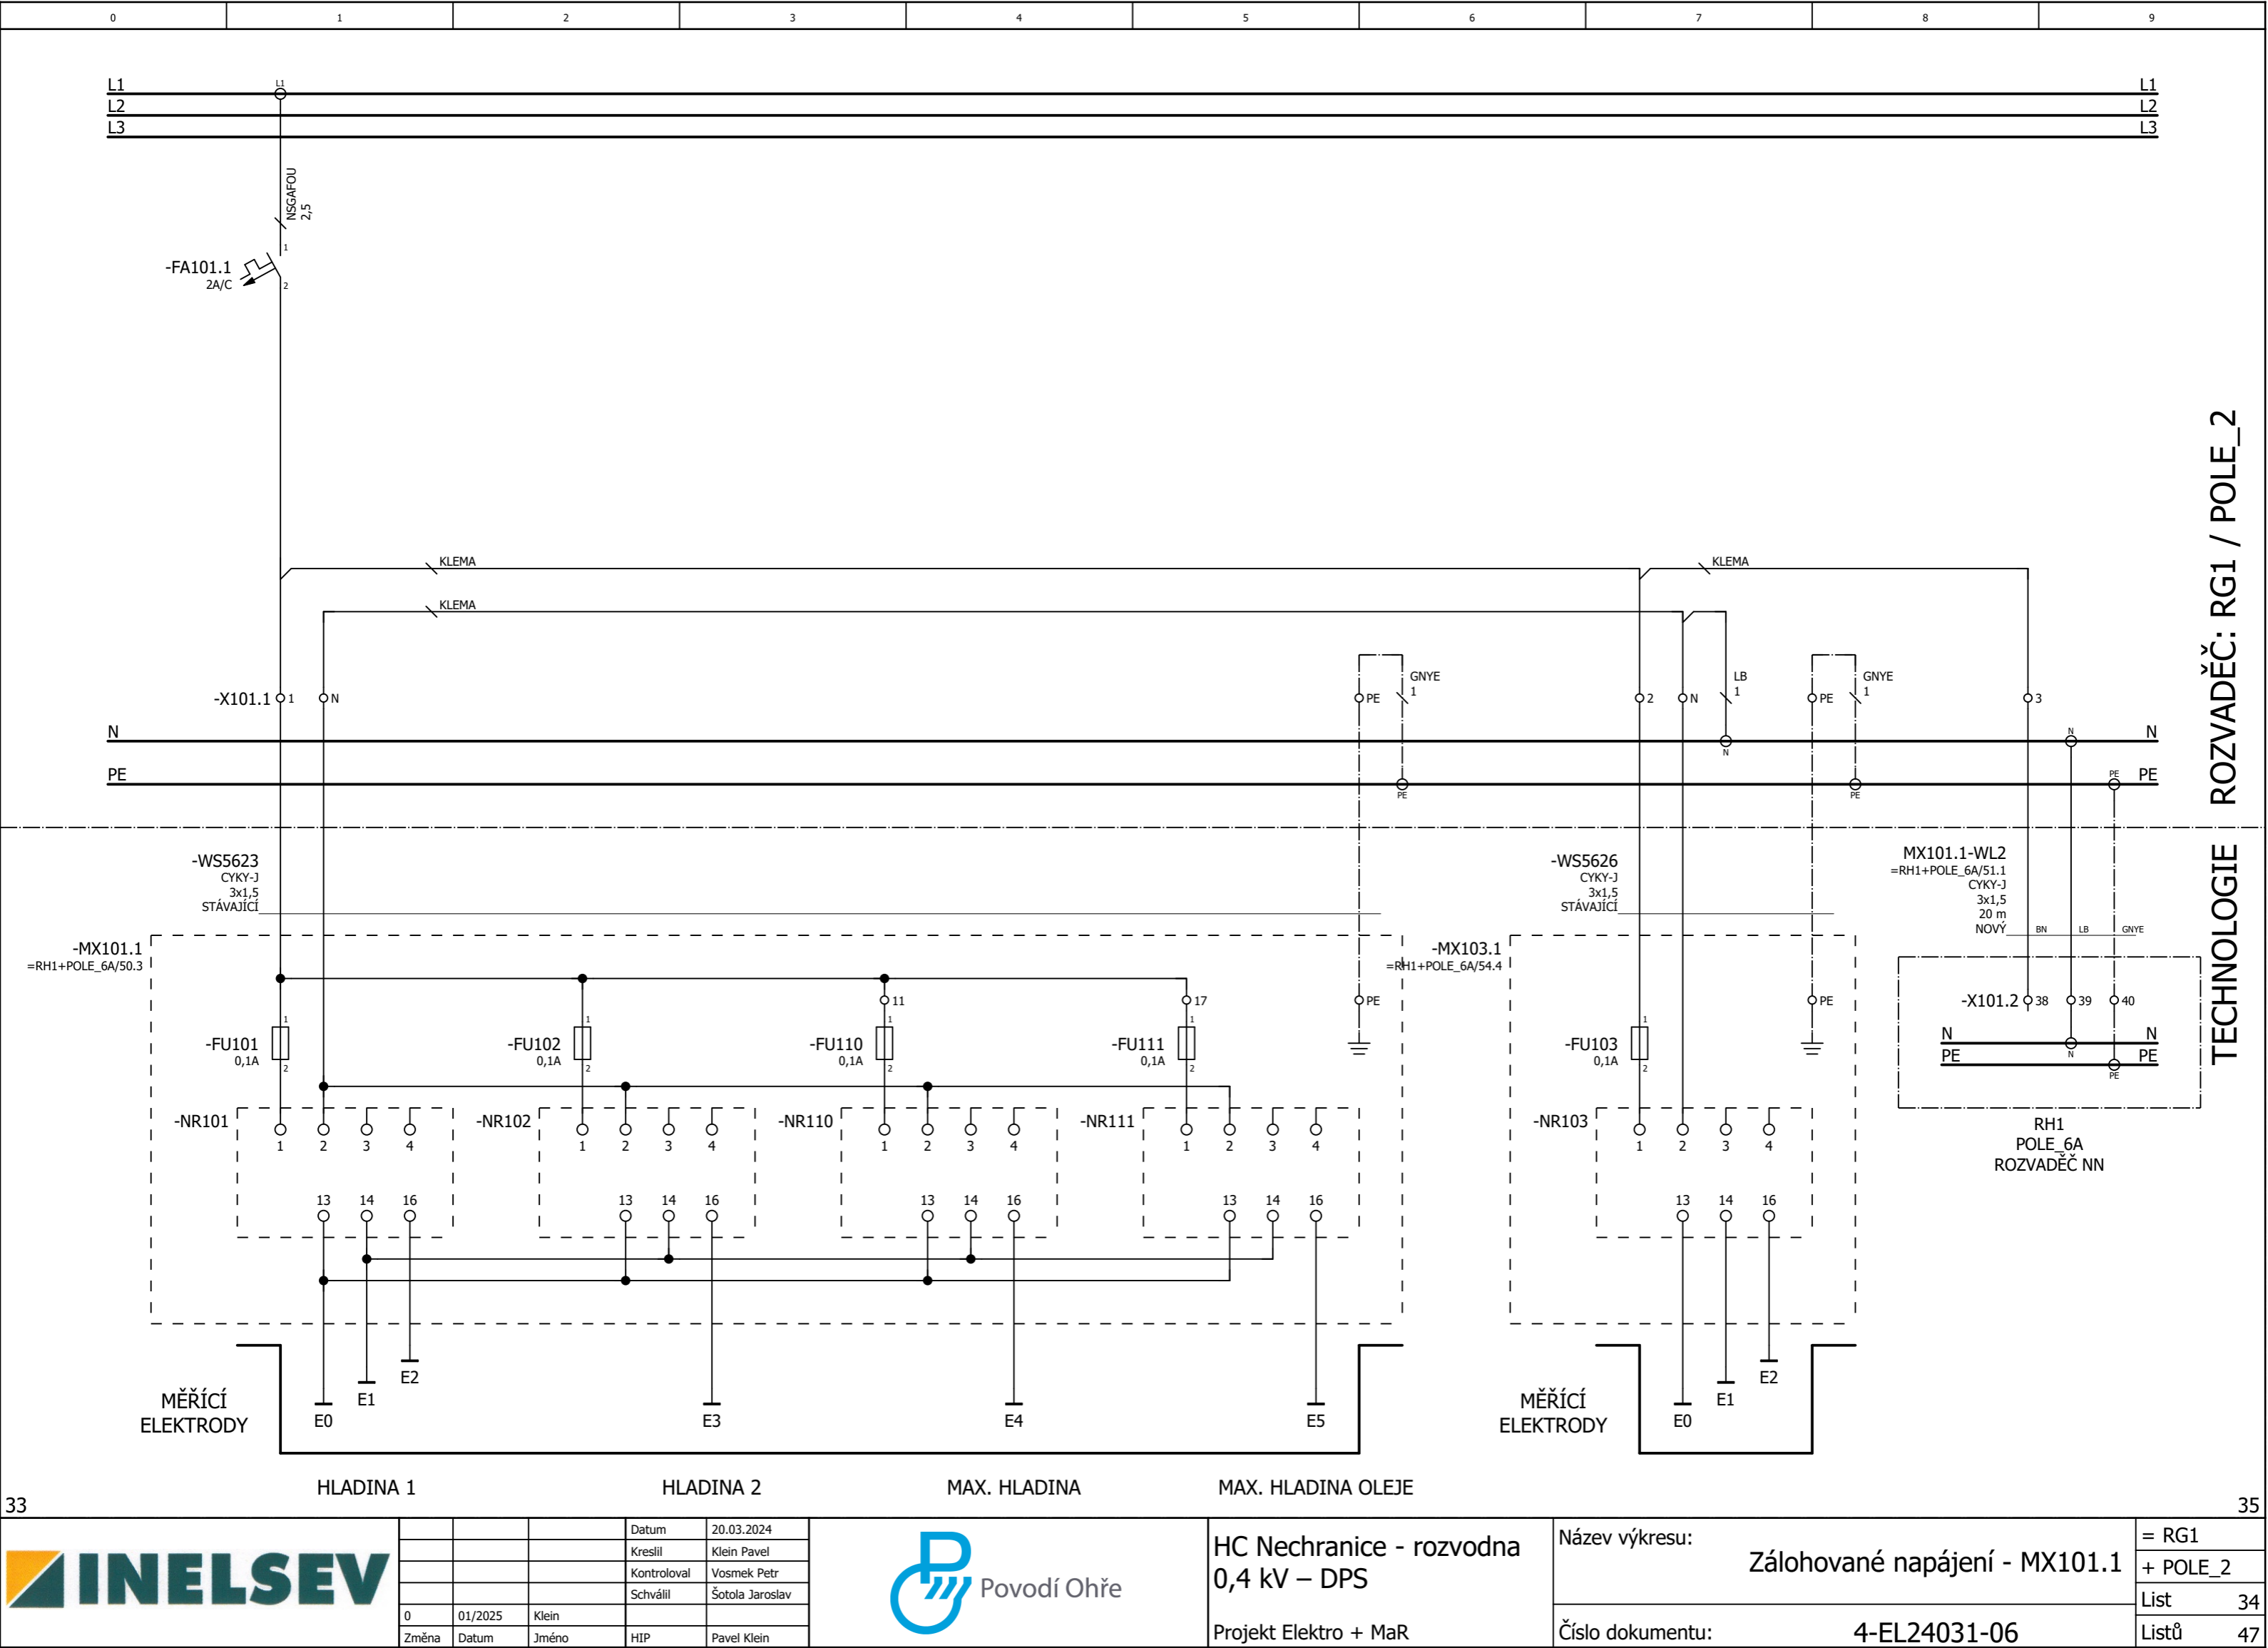


ROZVADĚČ: RG1 / POLE_2


TECHNOLOGIE


33 HLADINA 1 HLADINA 2 MAX. HLADINA MAX. HLADINA OLEJE 35

				Datum	20.03.2024		HC Nechanice - rozvodna 0,4 kV – DPS	Název výkresu: Zálohované napájení - MX101.1	= RG1 + POLE_2
				Kreslil	Klein Pavel				
				Kontroloval	Vosmek Petr				
				Schválil	Šotola Jaroslav				
	0	01/2025	Klein						
Změna	Datum	Jméno	HIP	Pavel Klein		Projekt Elektro + MaR	Číslo dokumentu:	4-EL24031-06	Listů 47

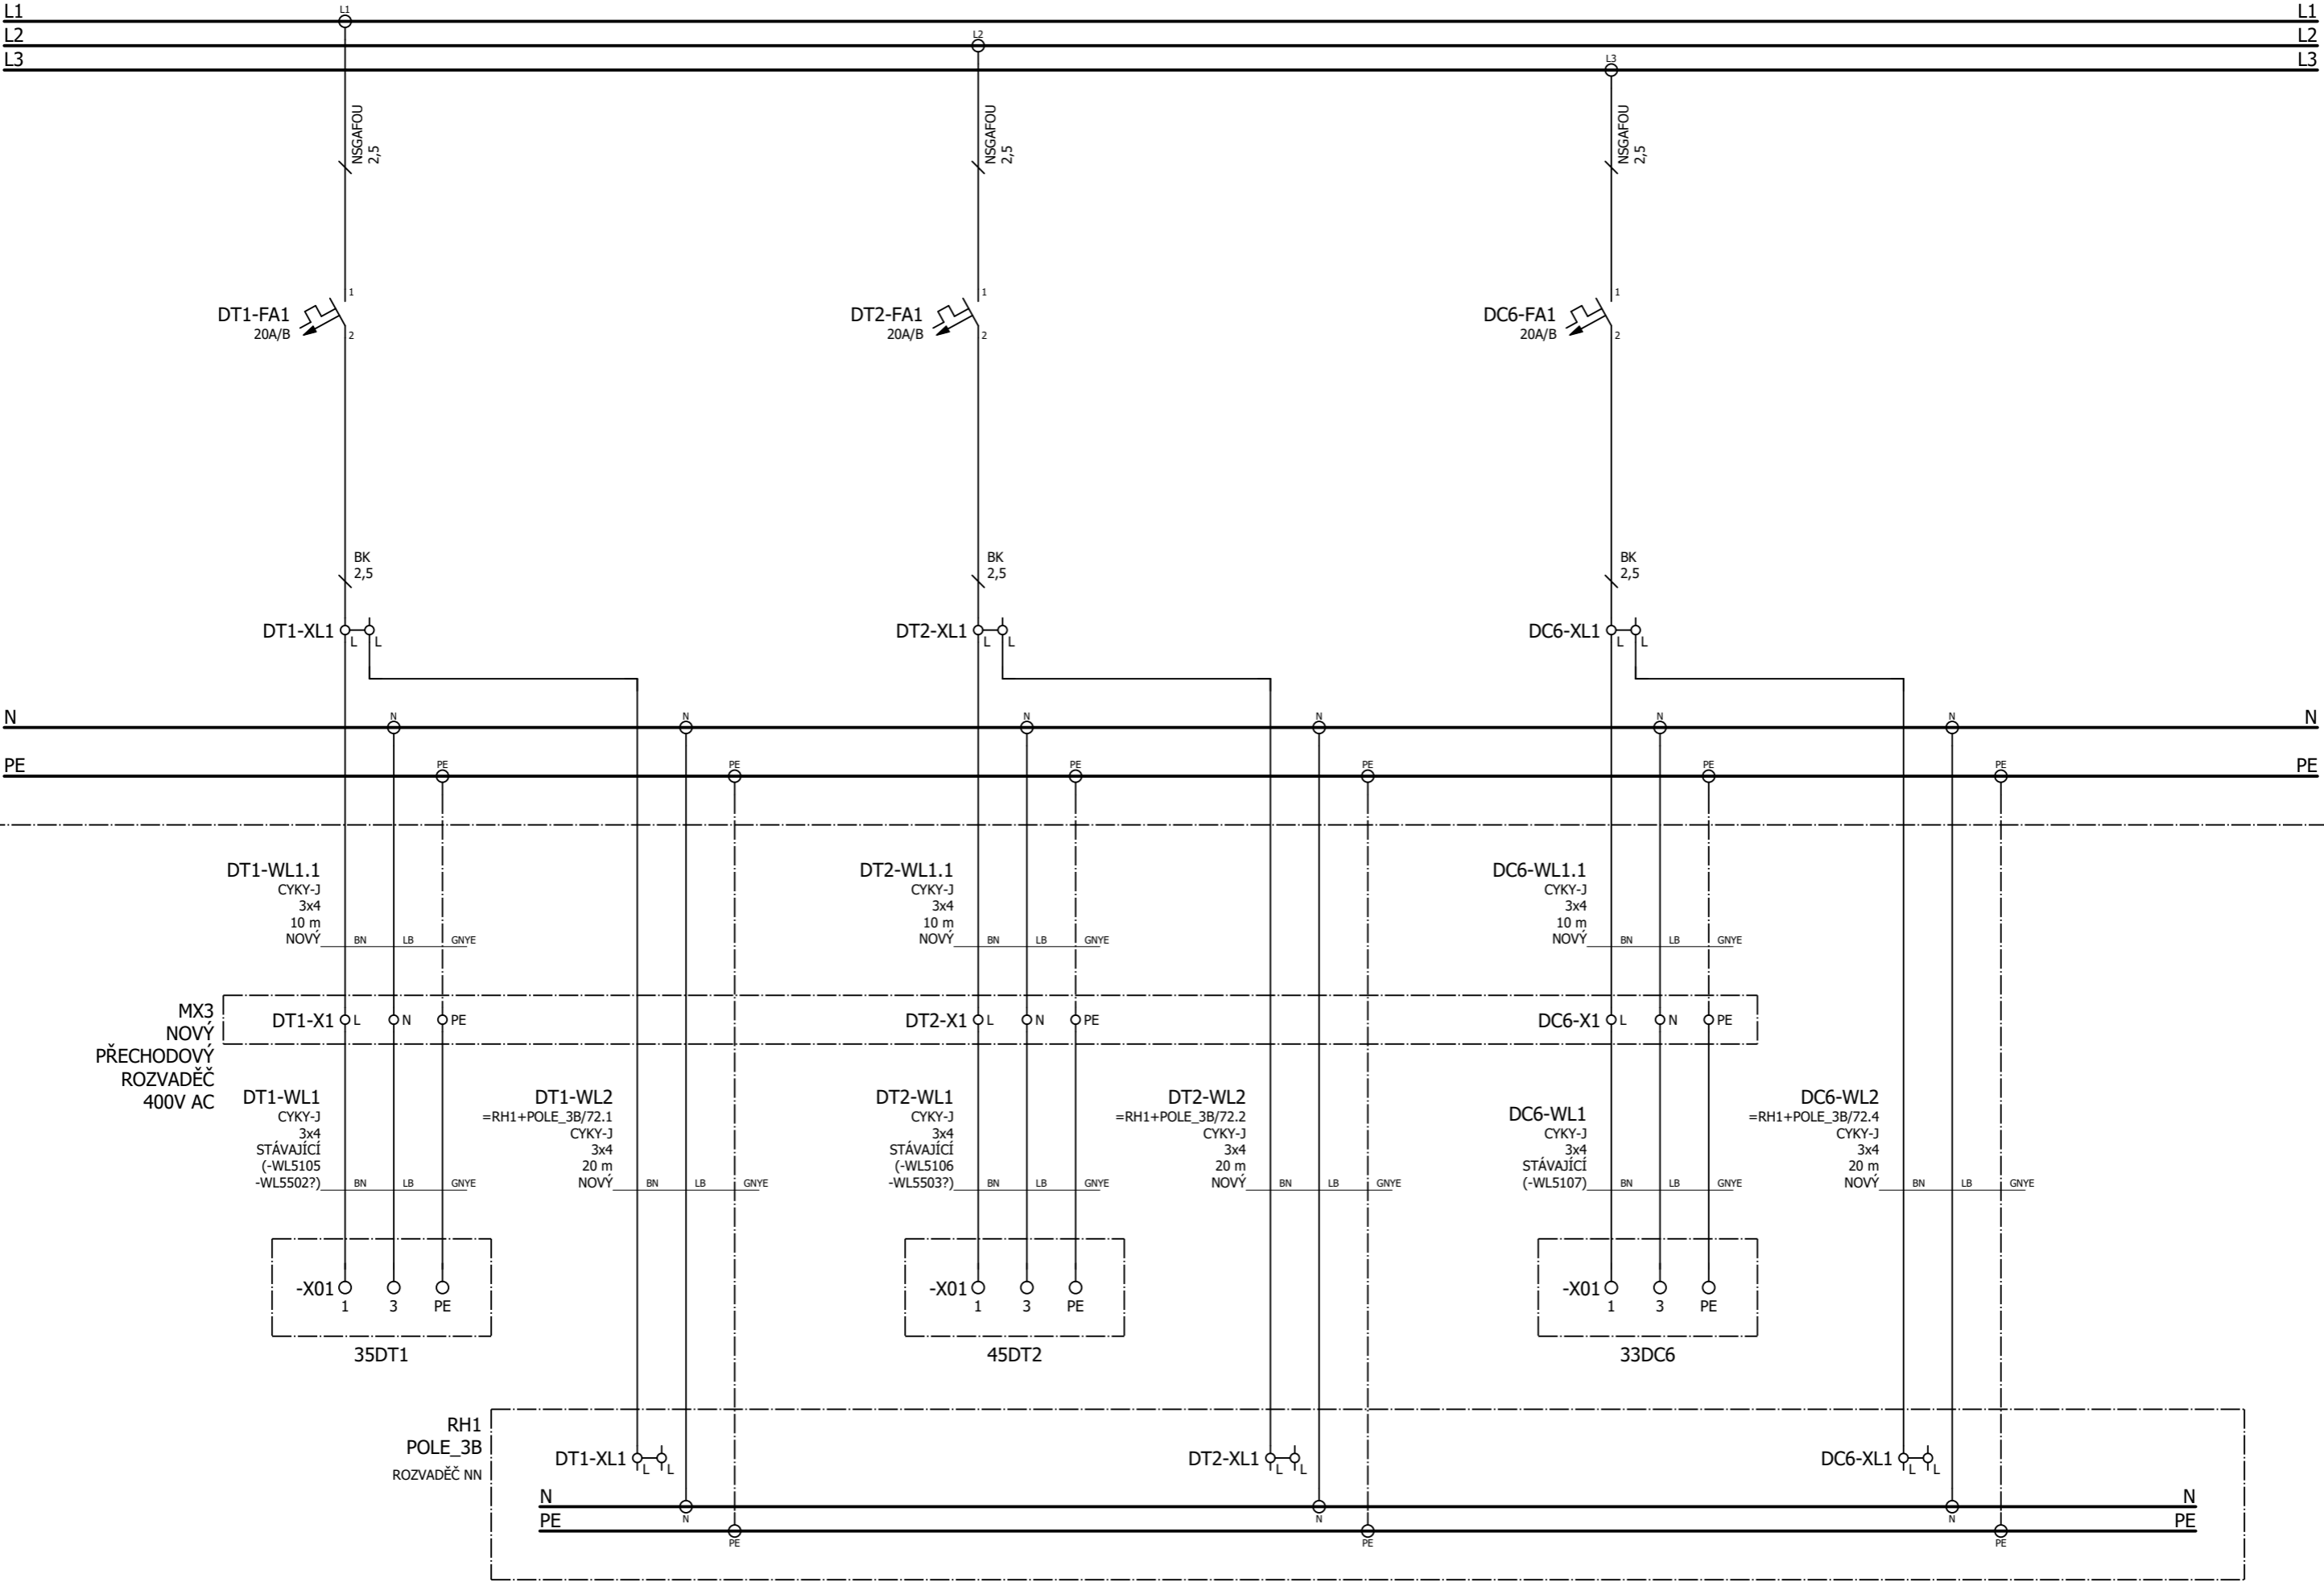


TECHNOLOGIE ROZVADĚČ: RG1 / POLE_2

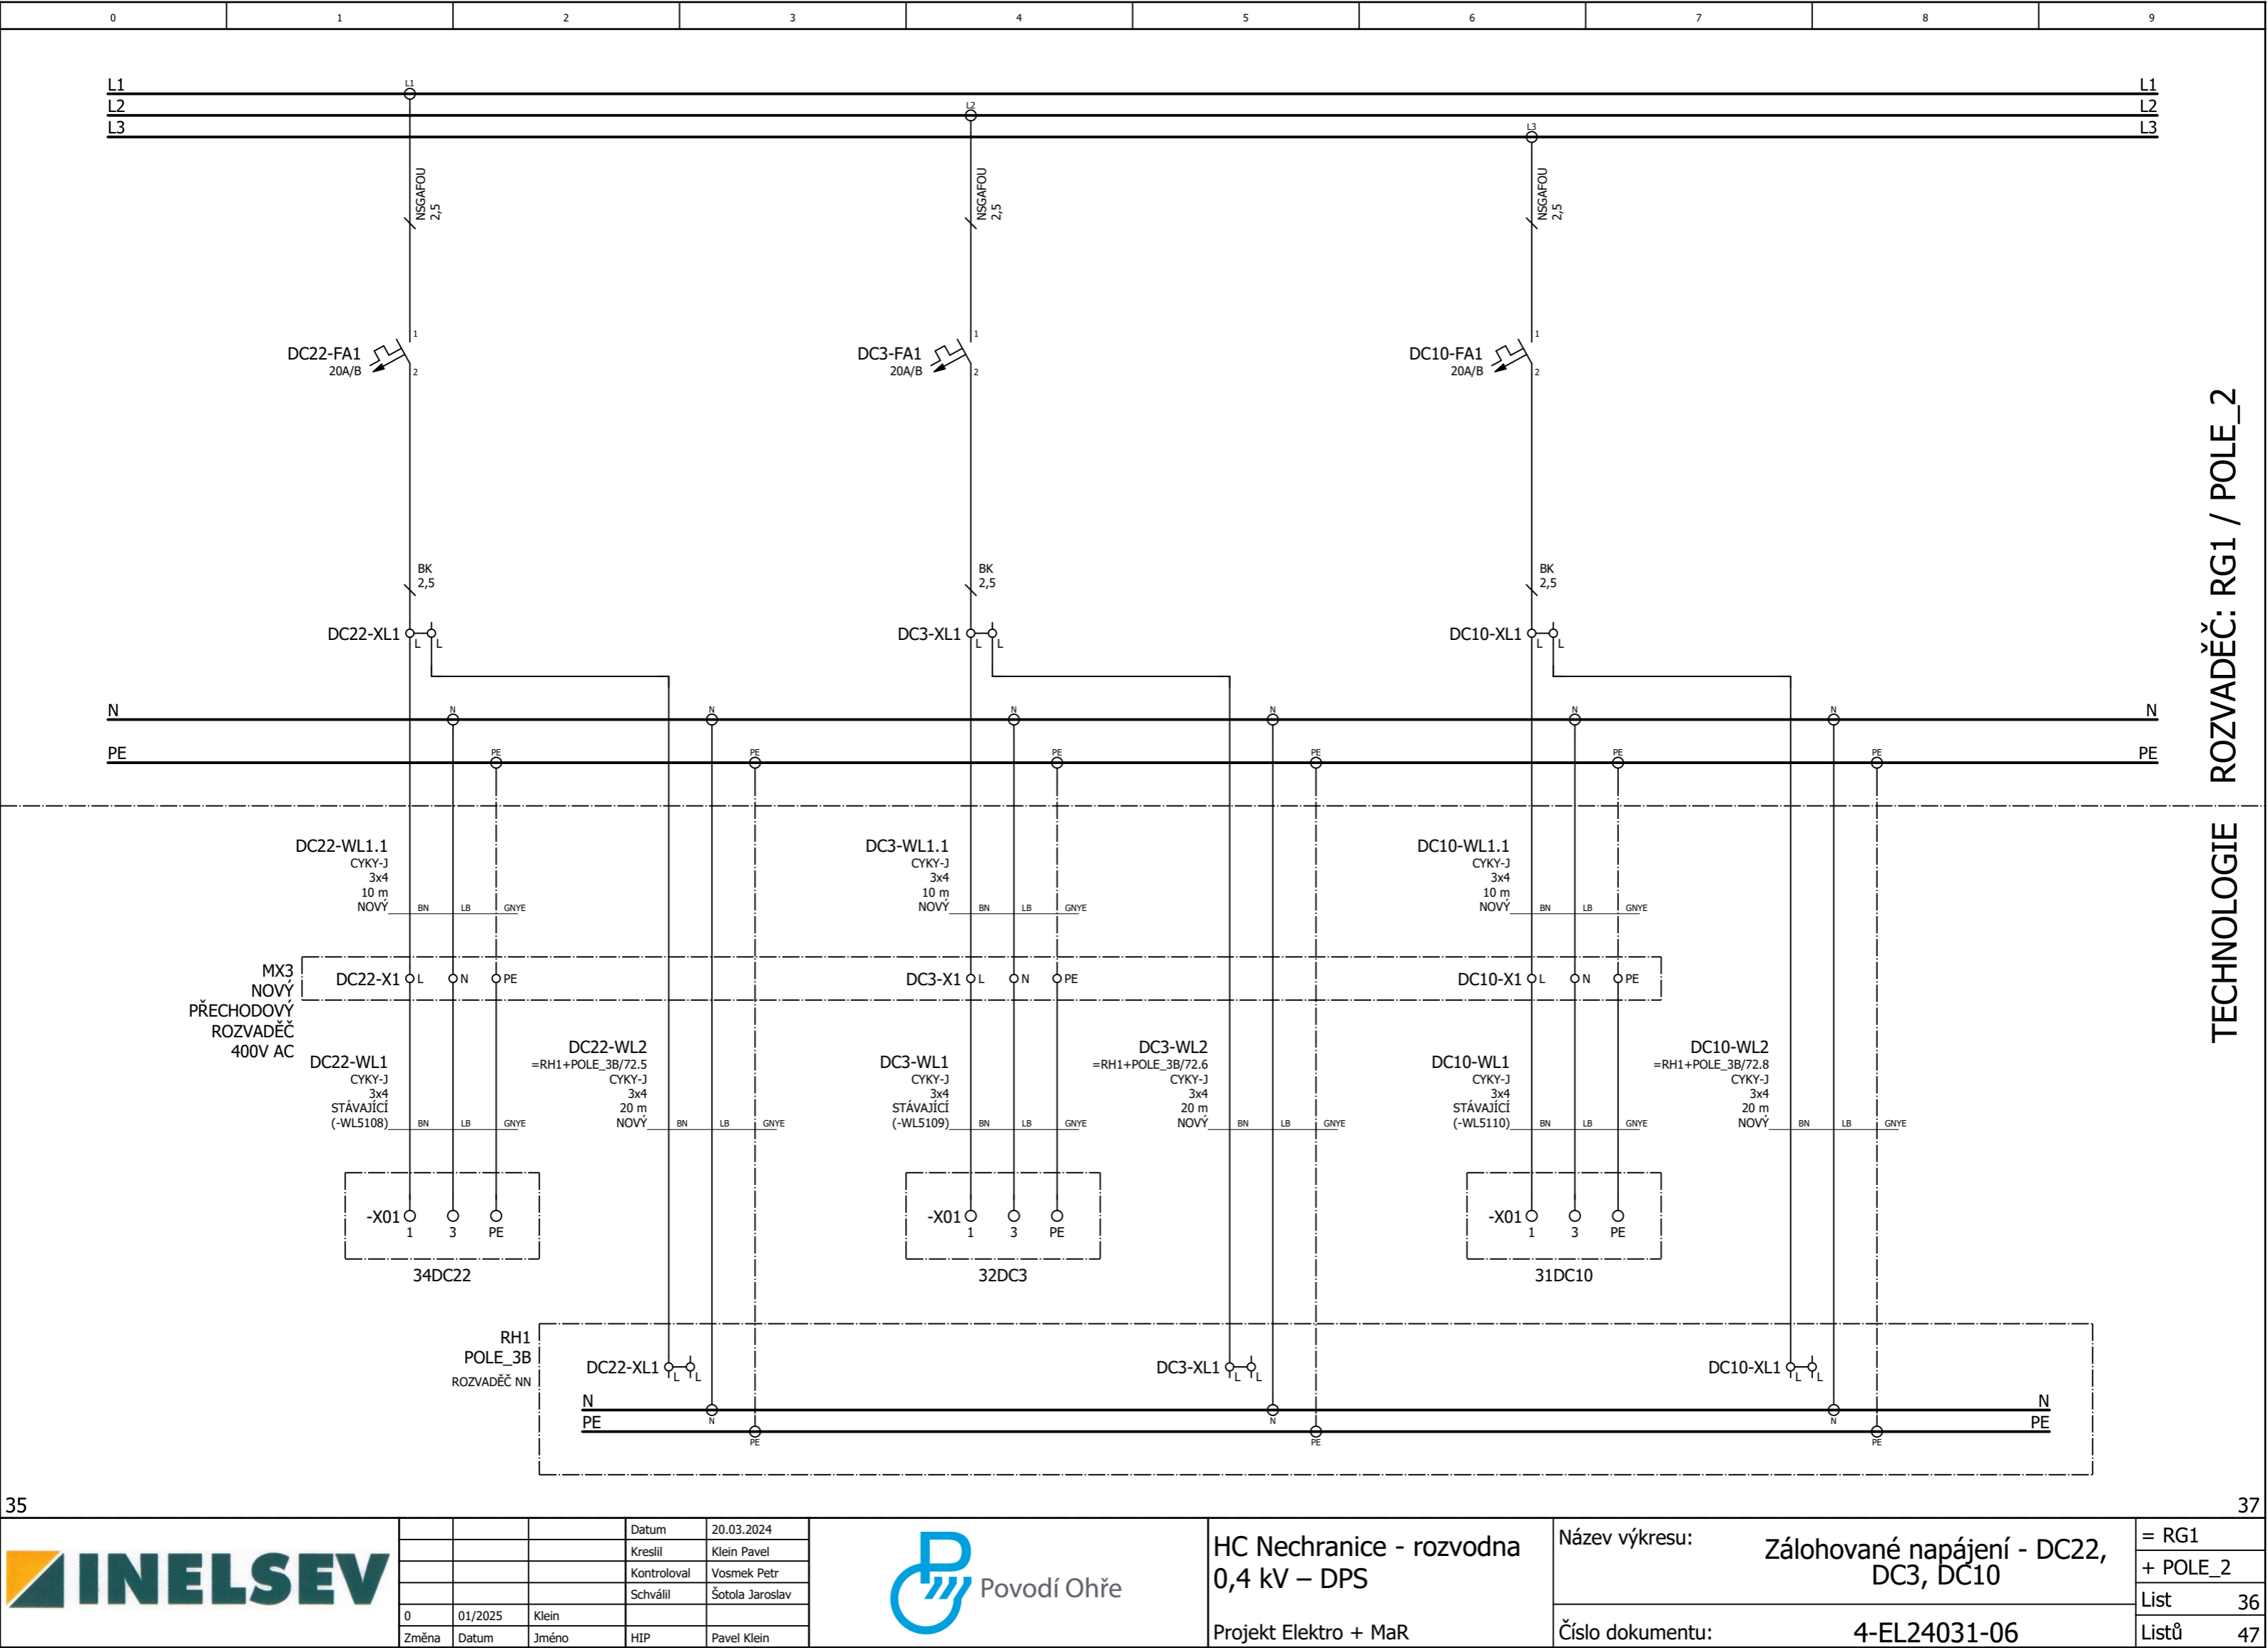


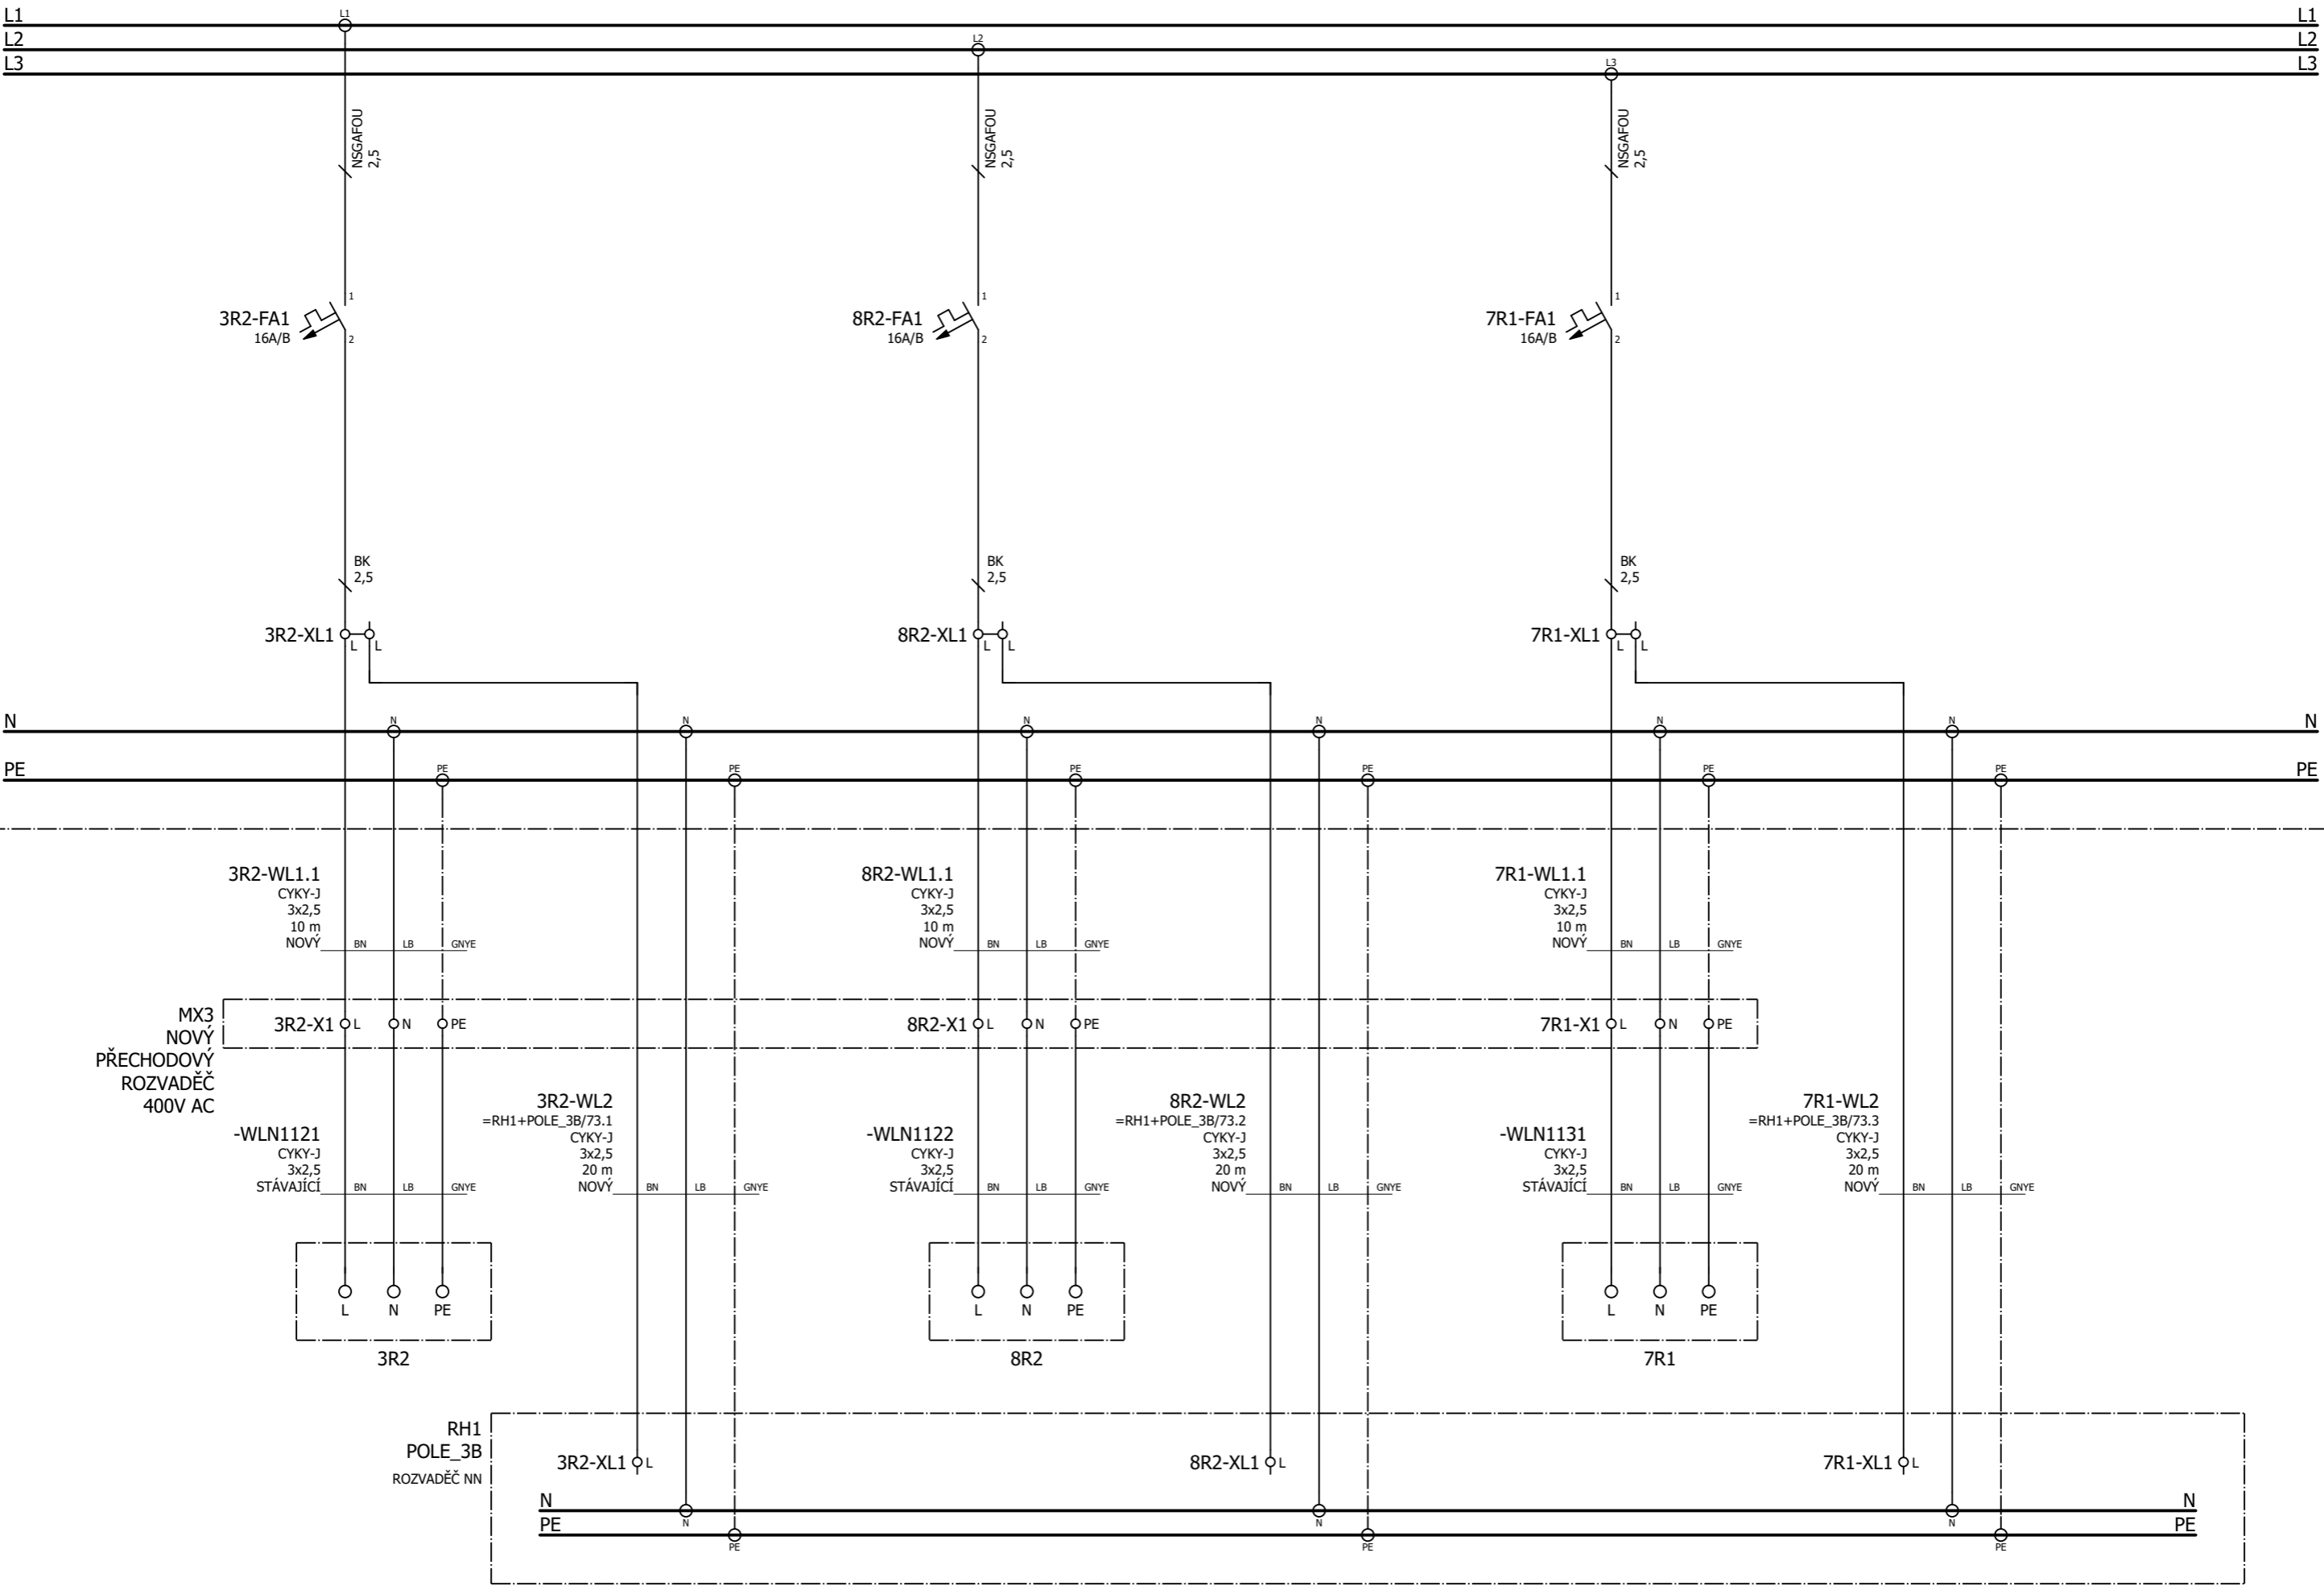

ROZVADĚČ: RG1 / POLE_2



TECHNOLOGIE

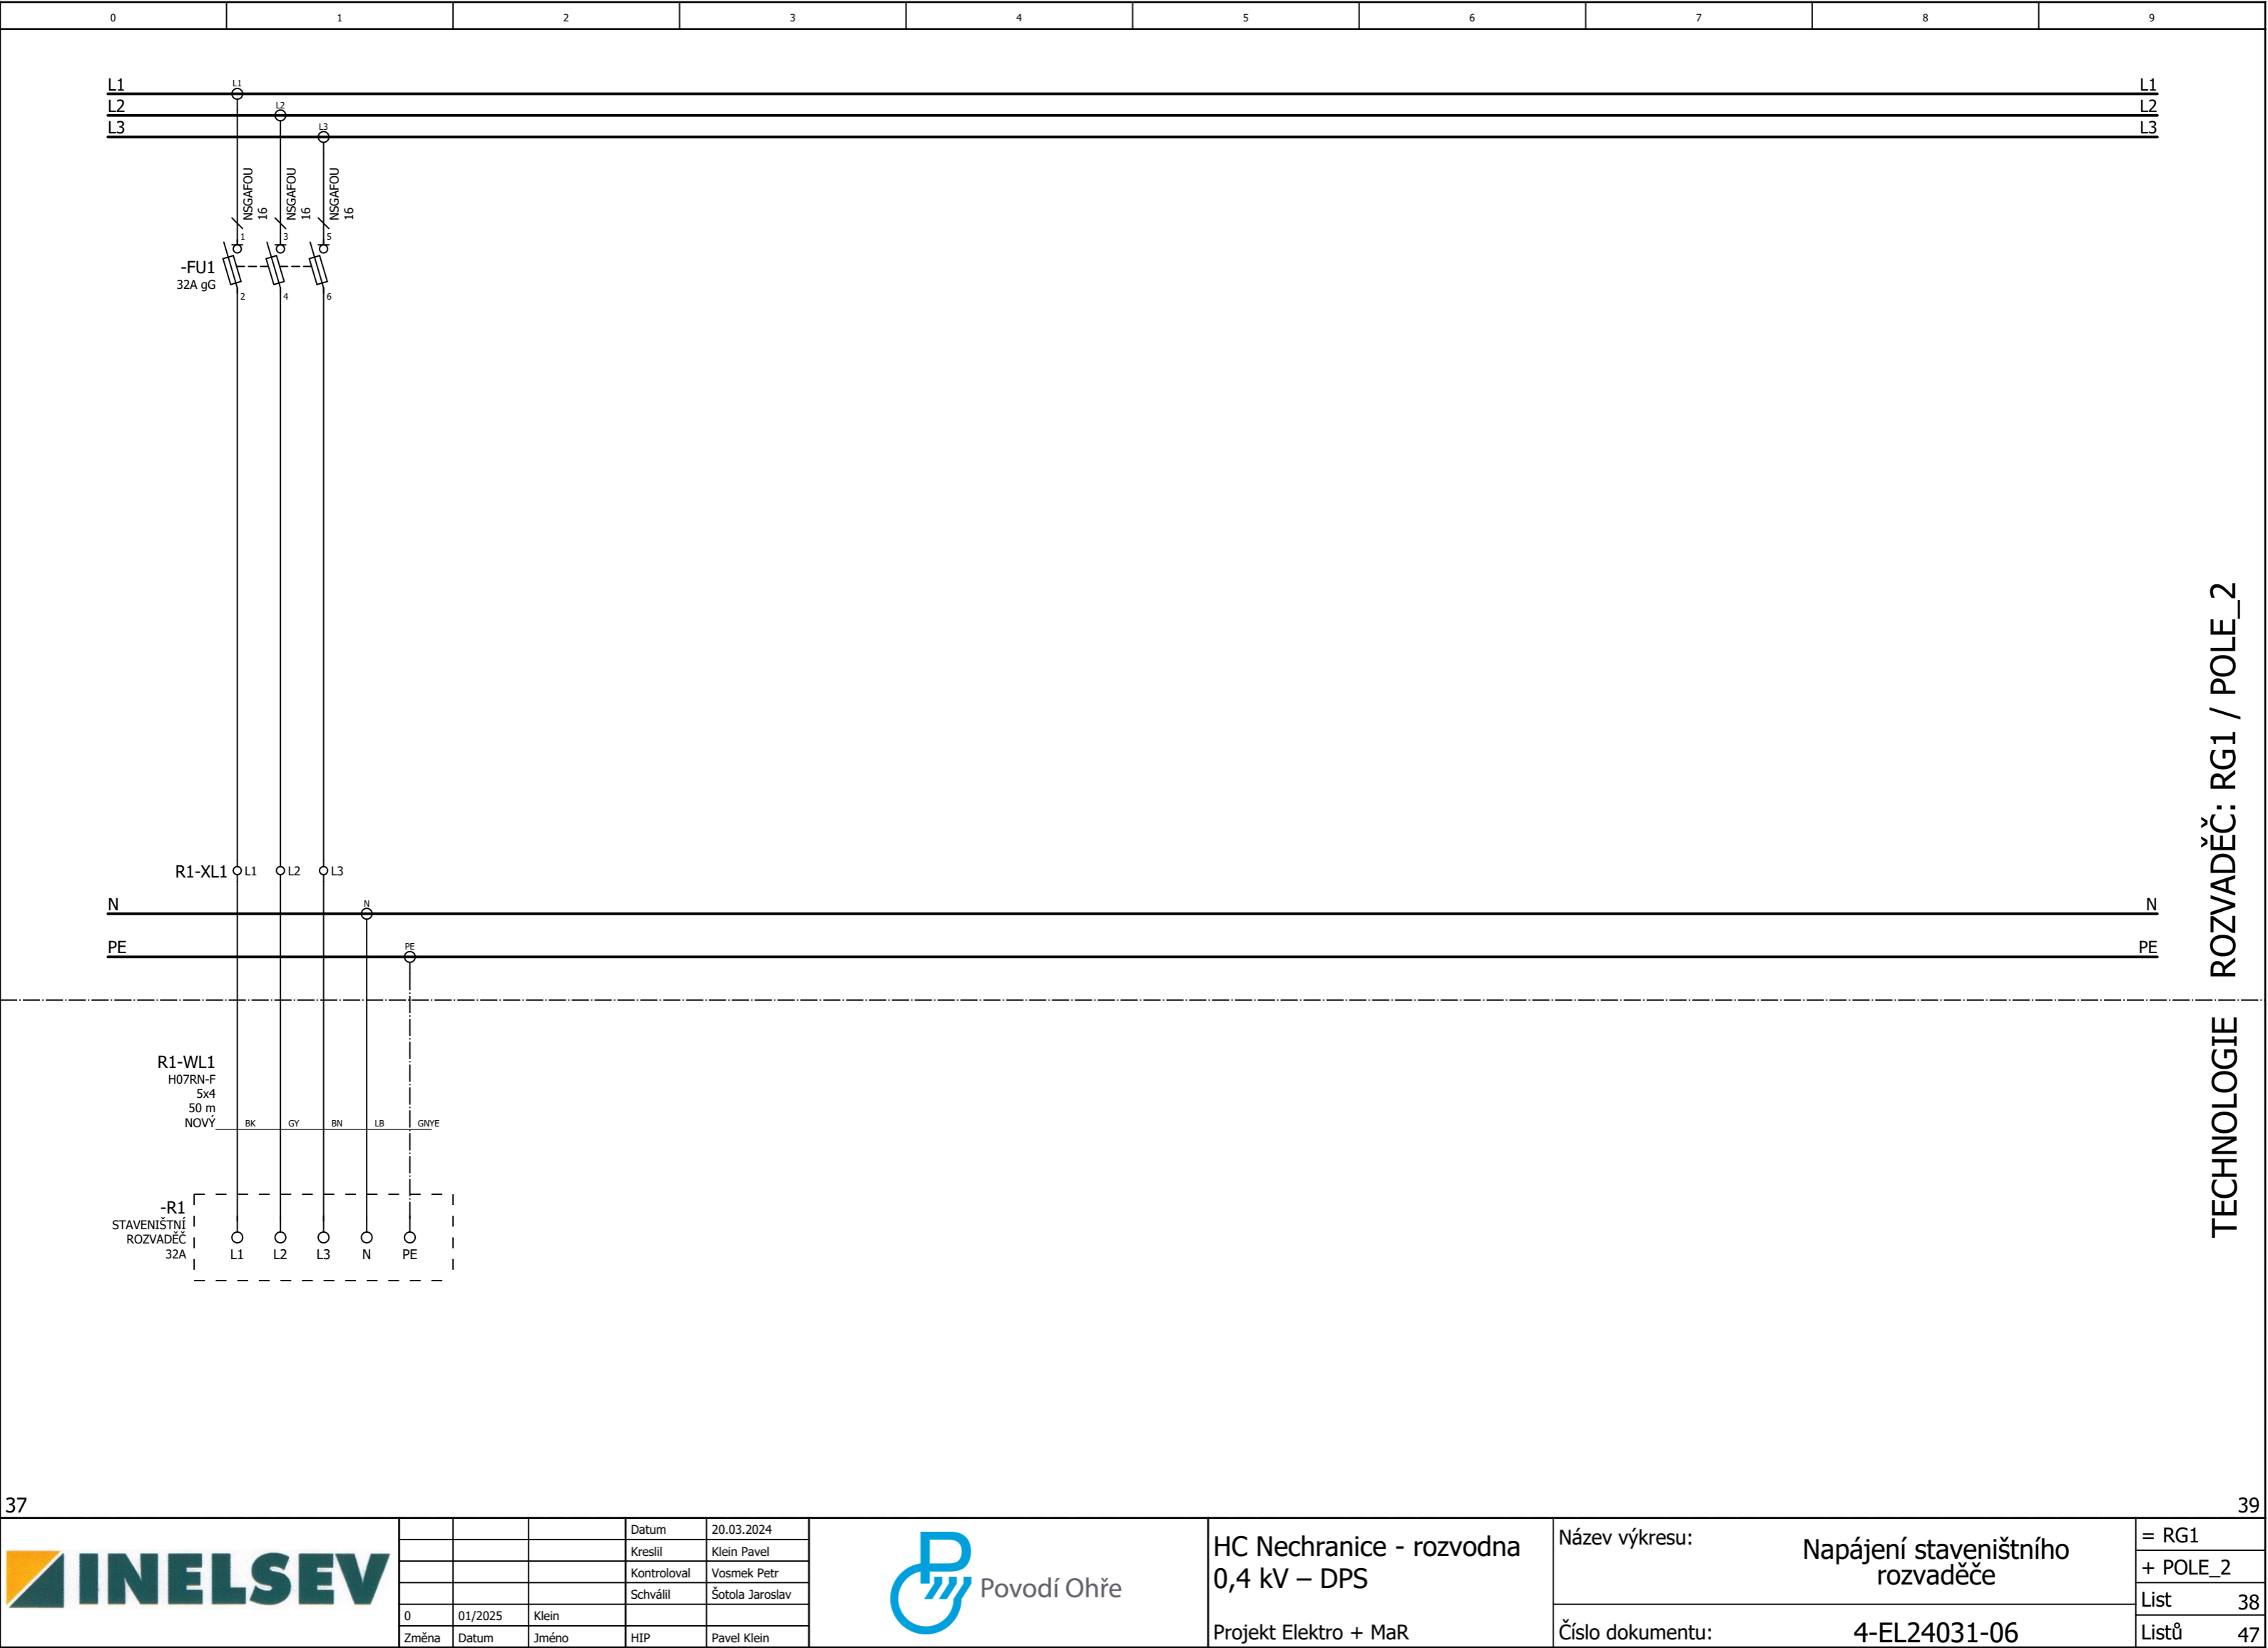


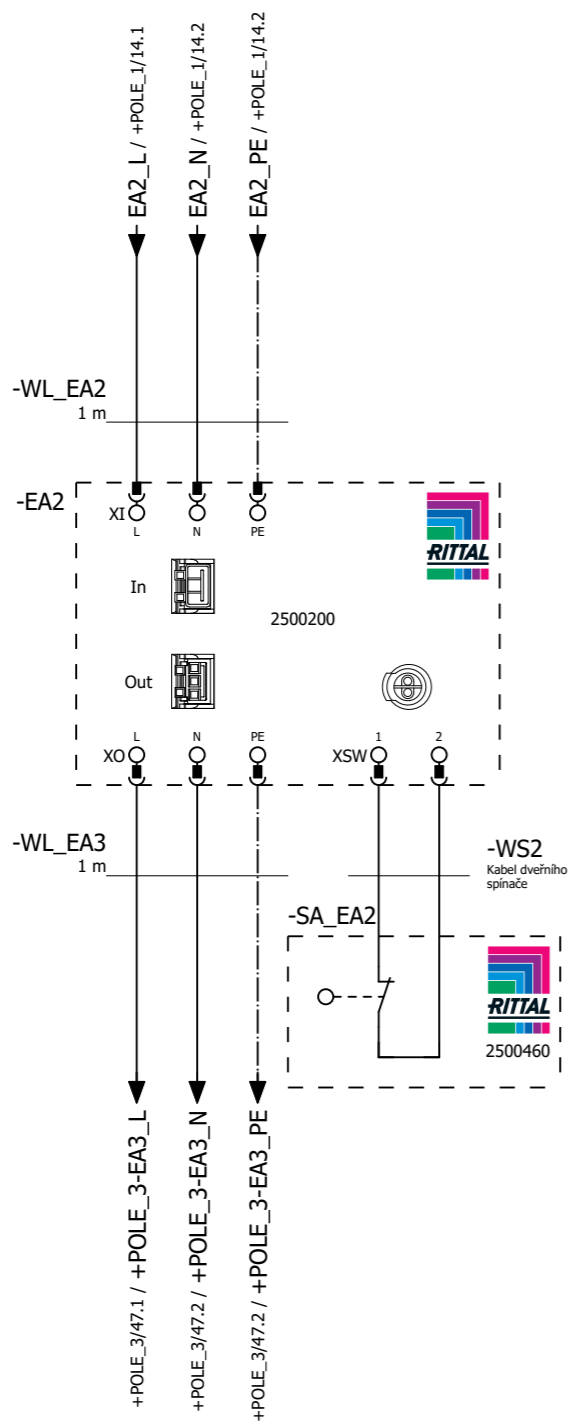

OSVĚTLENÍ POLE

ROZVADĚČ: RG1 / POLE_2

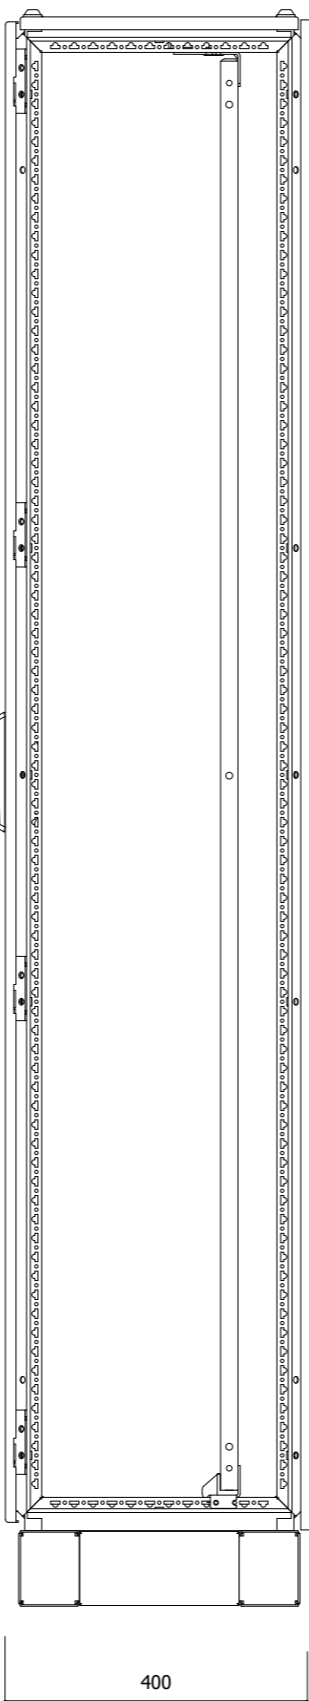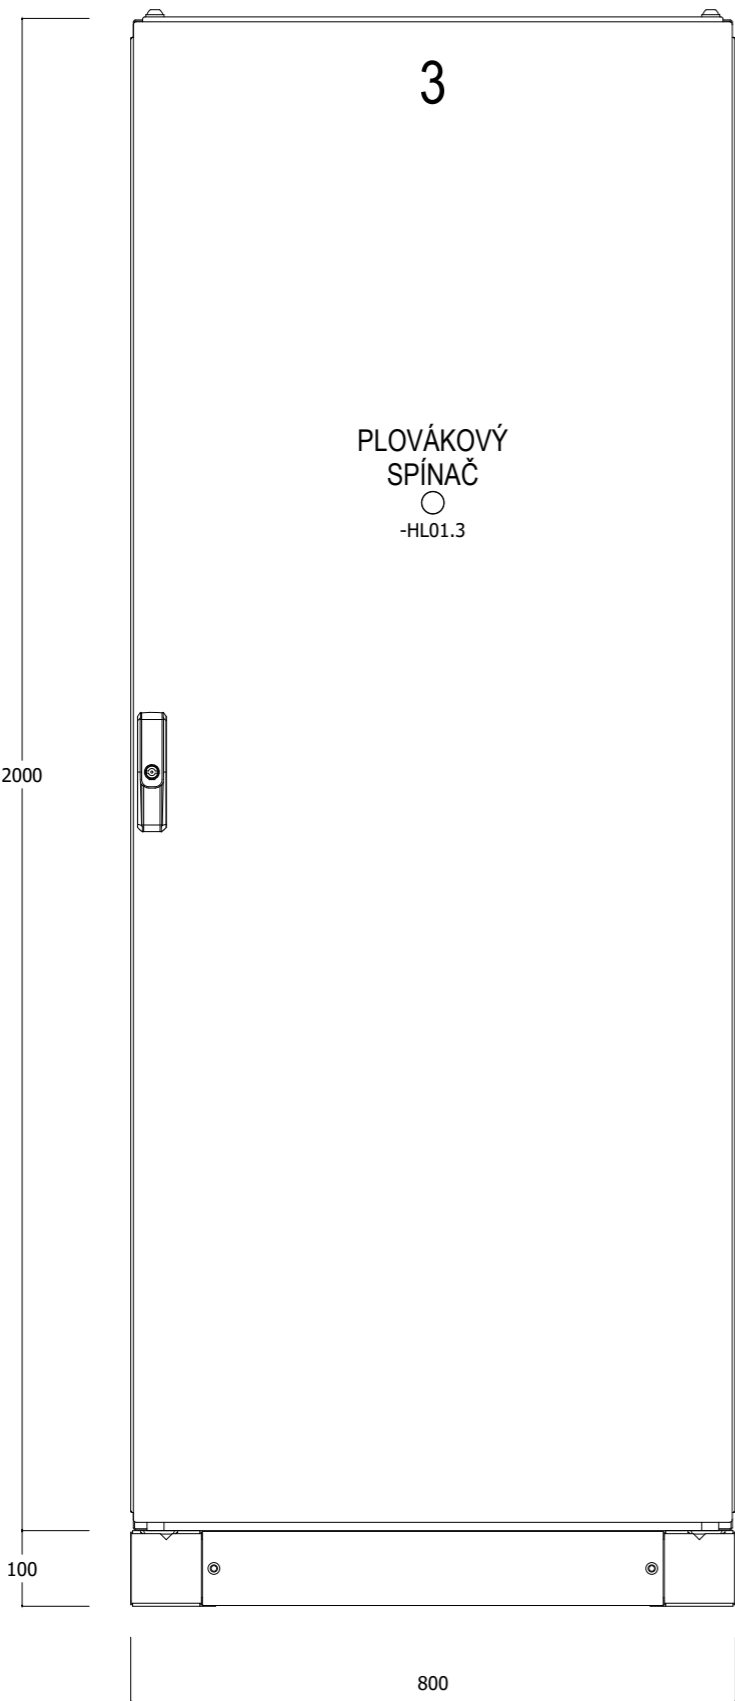


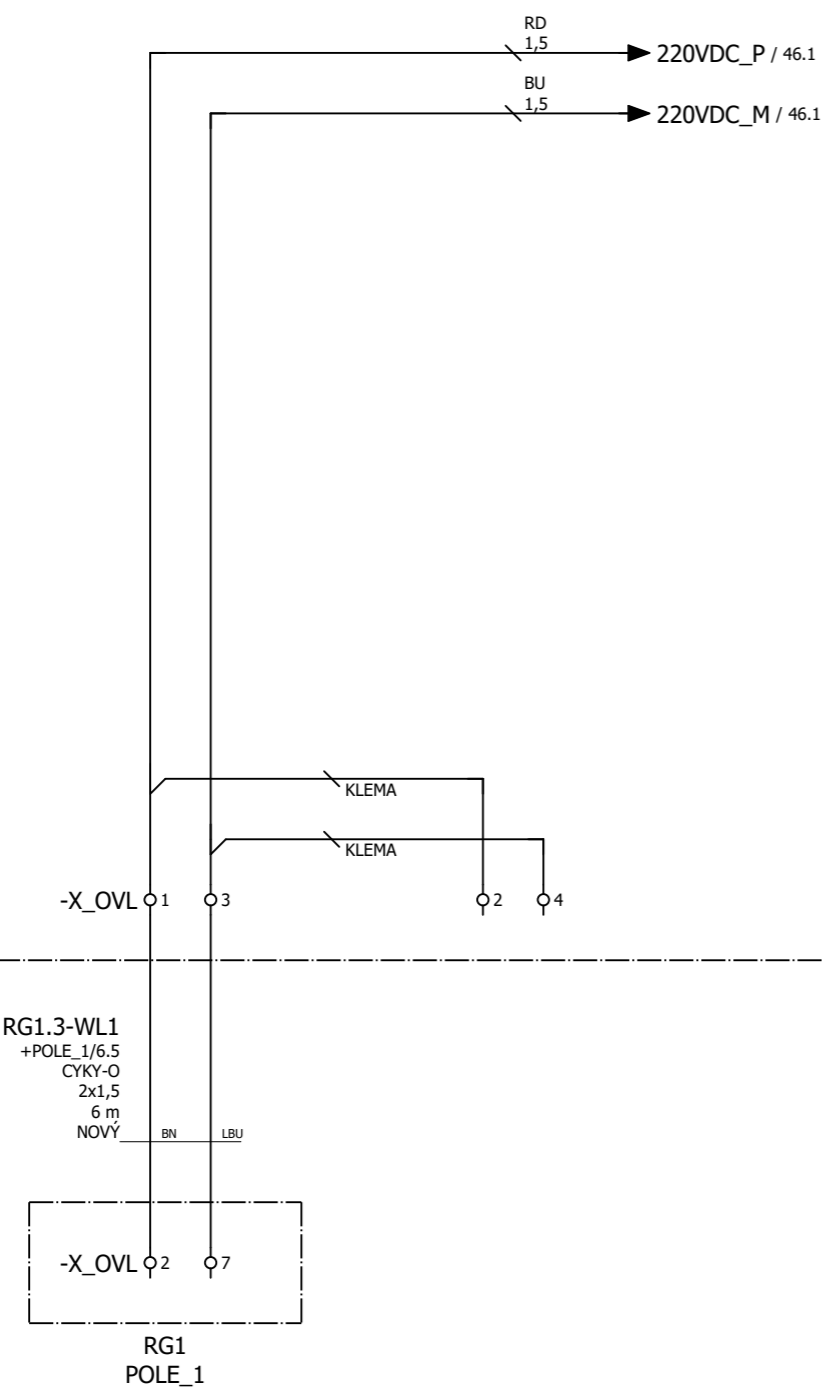

ROZVADĚČ: RG1 / POLE_3


TECHNOLOGIE



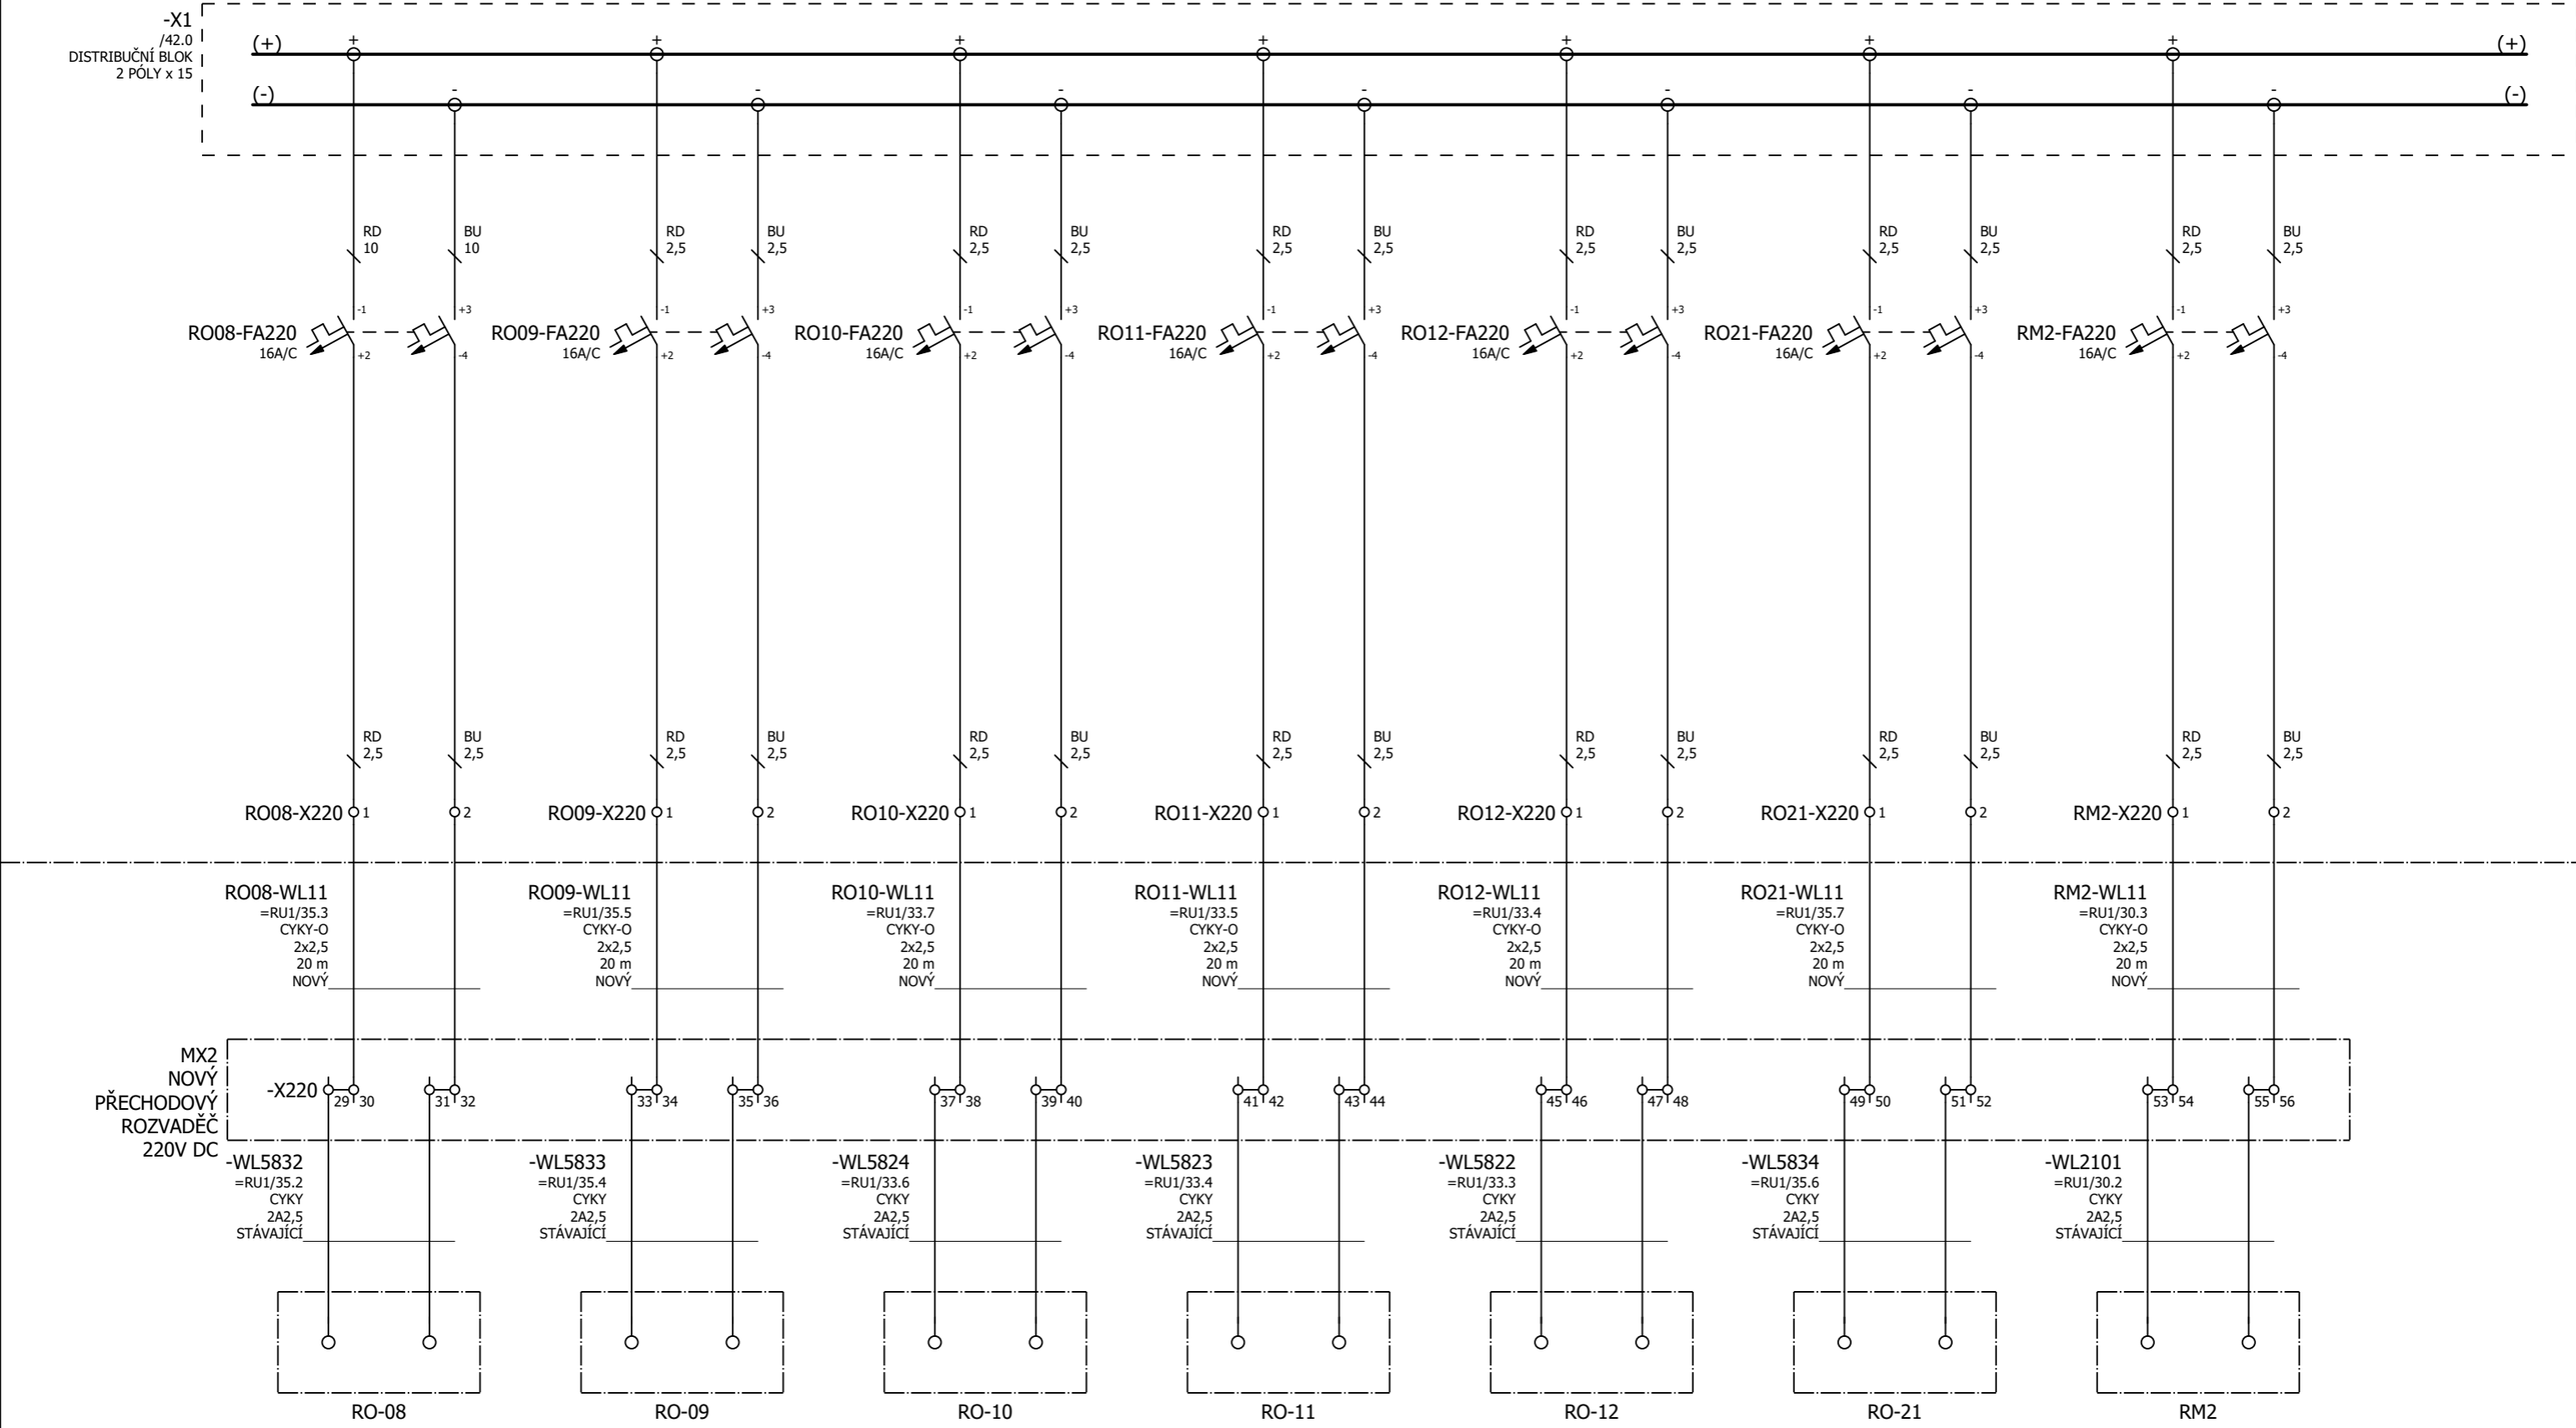


ROZVADĚČ: RG1 / POLE_3

TECHNOLOGIE

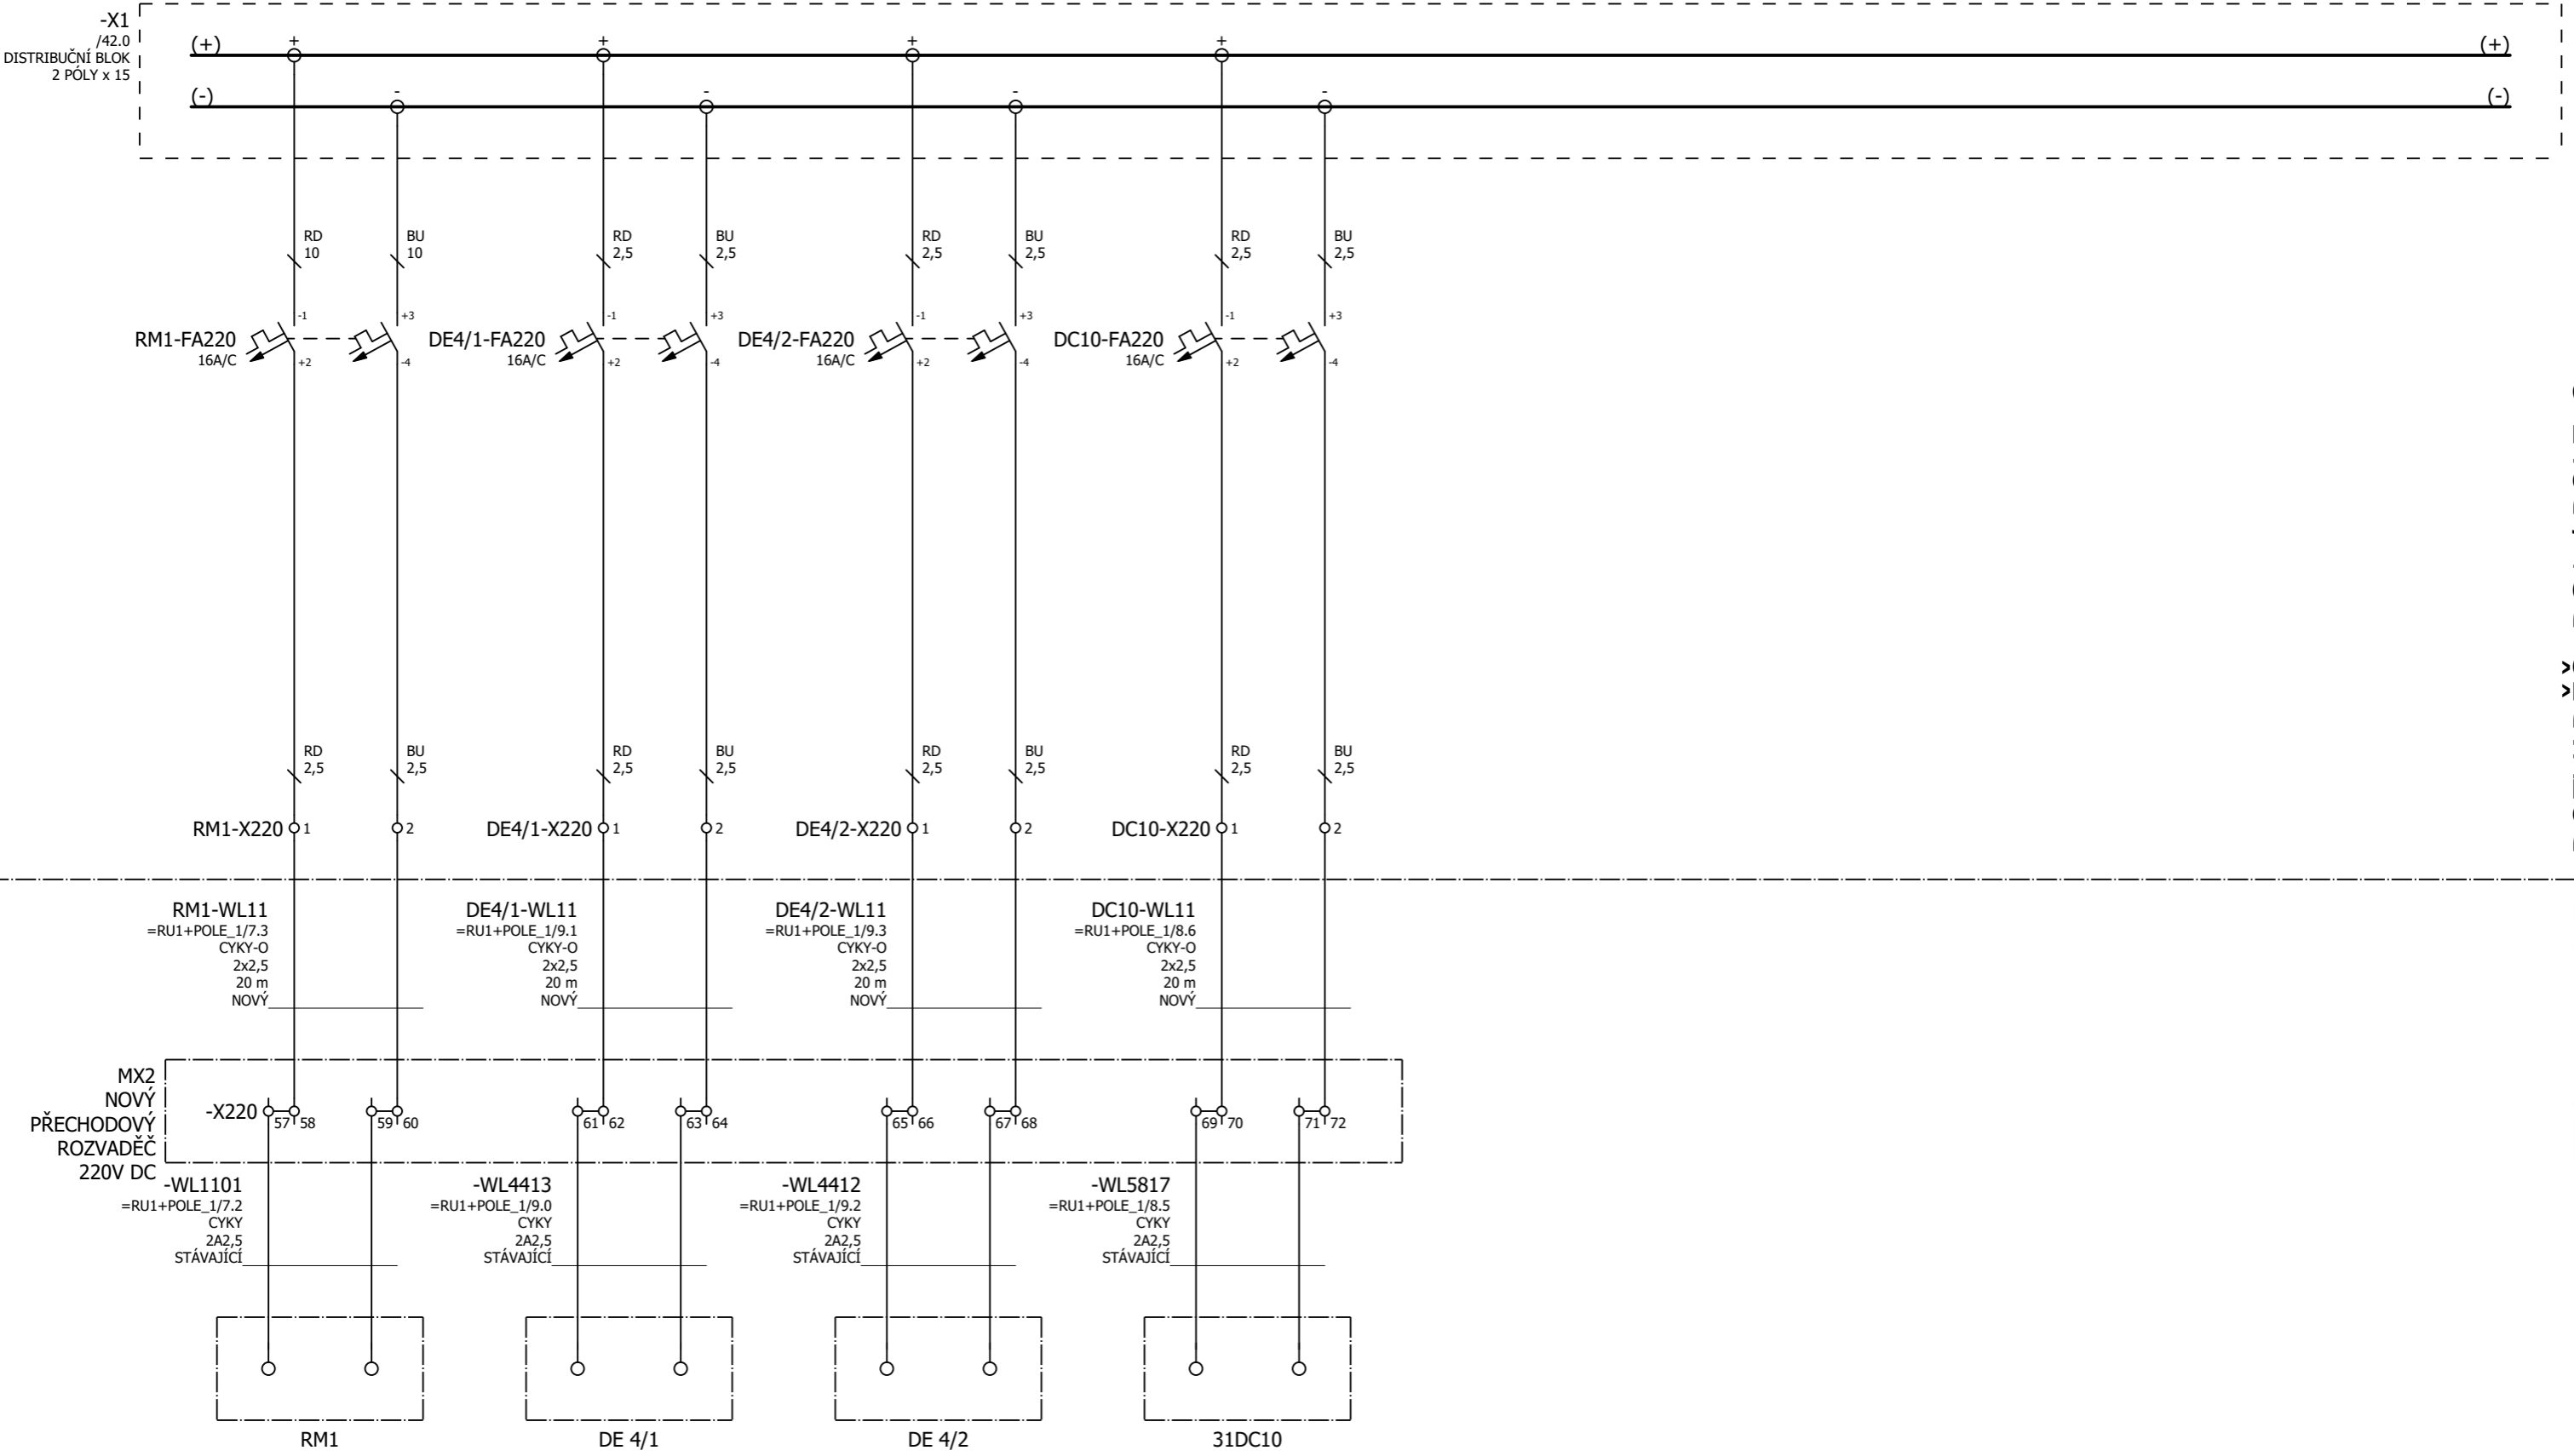


ROZVADĚČ: RG1 / POLE_3

TECHNOLOGIE

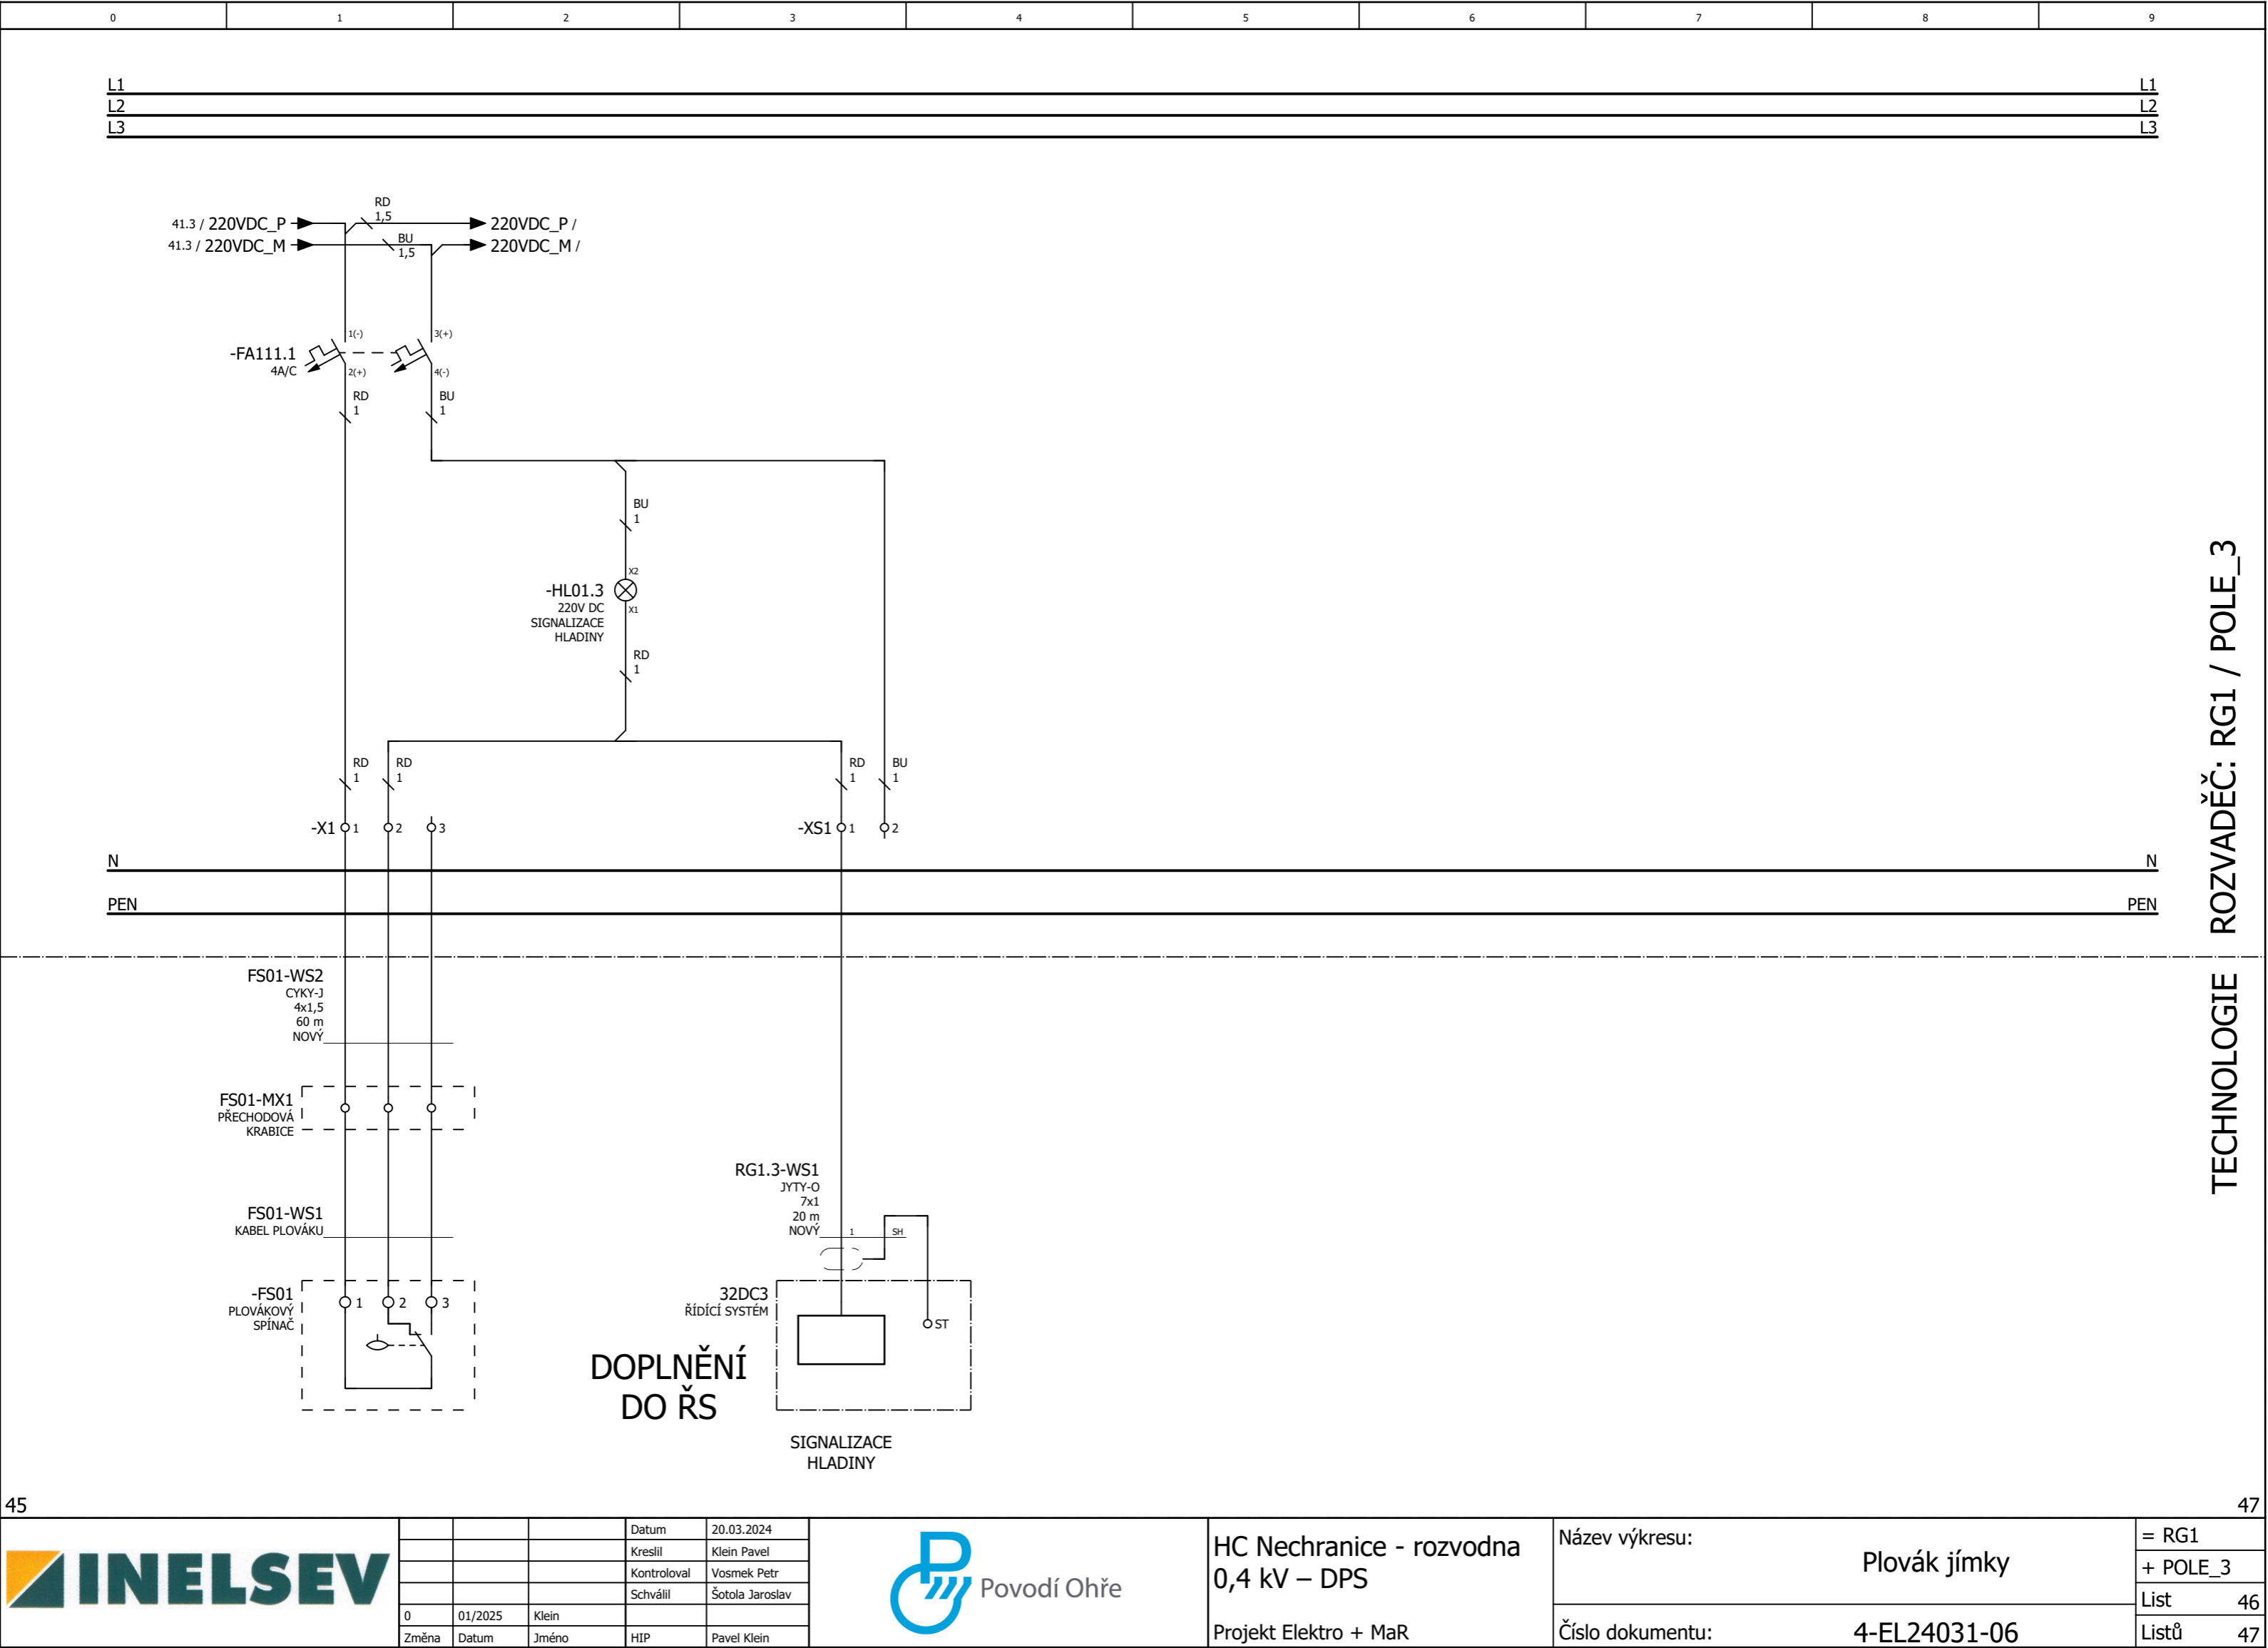

ROZVADĚČ: RG1 / POLE_3

TECHNOLOGIE

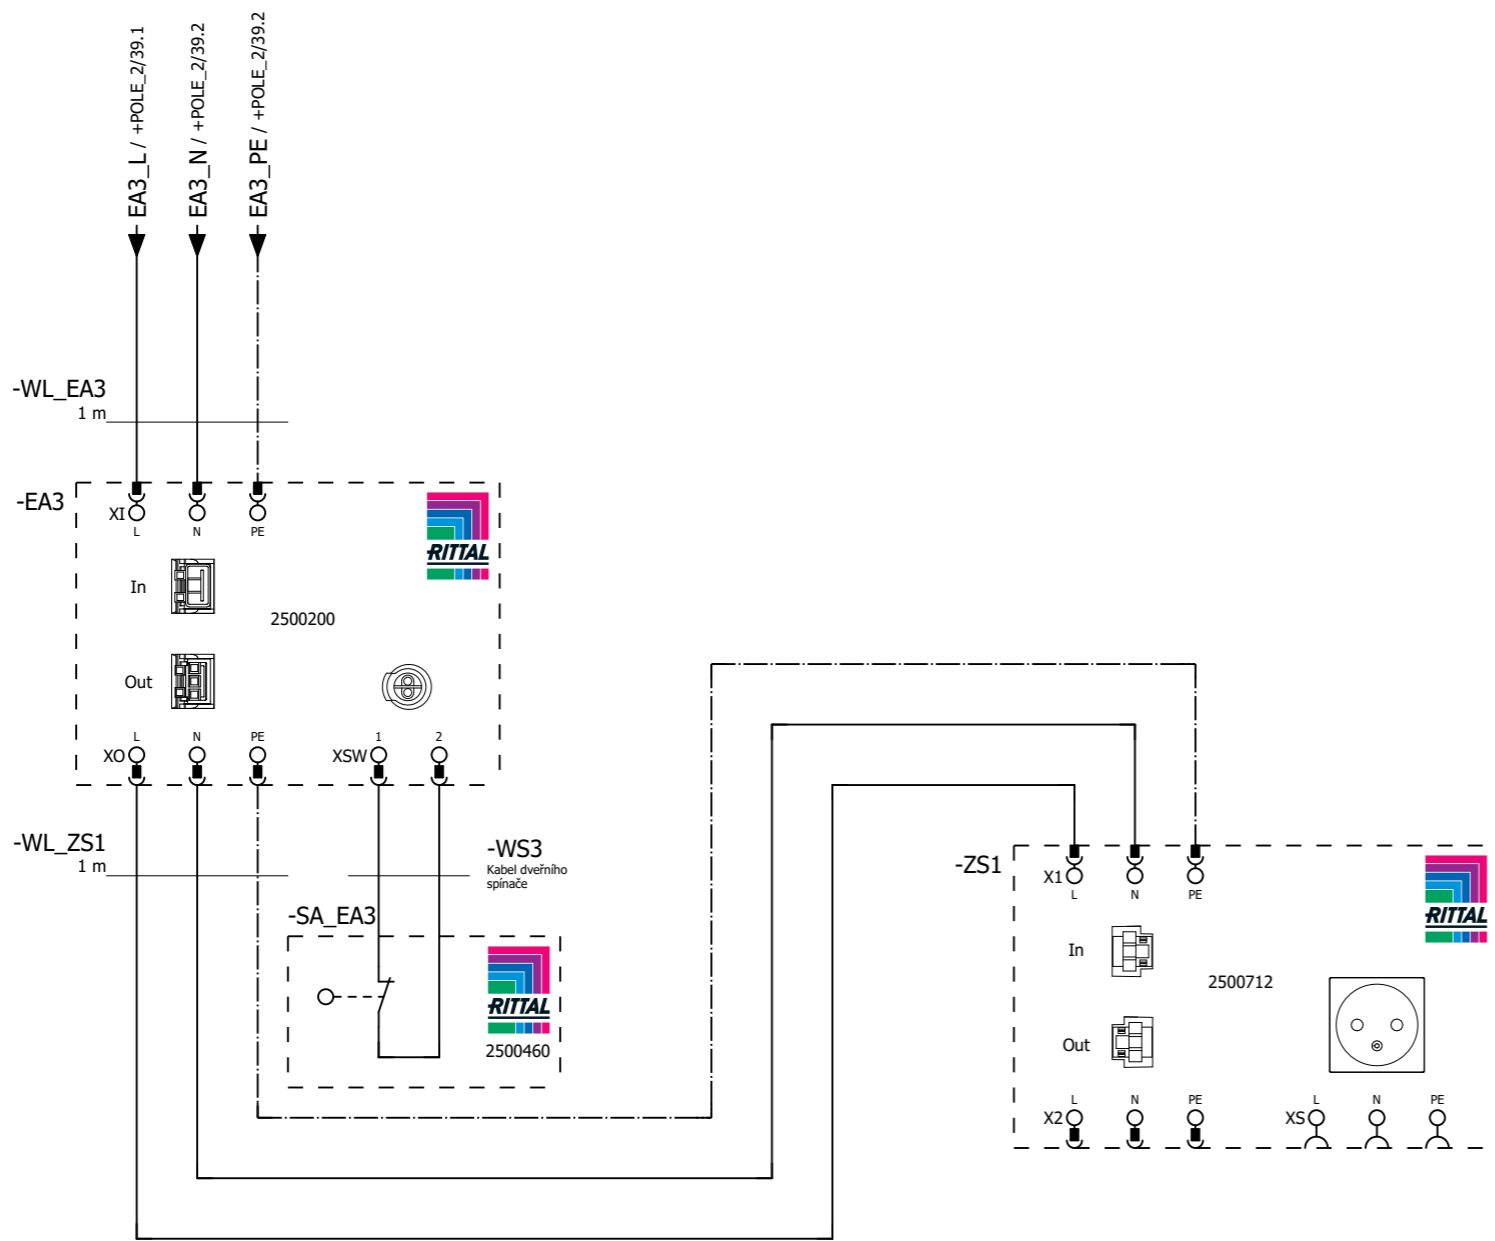

OSVĚTLENÍ POLE

SERVISNÍ ZÁSUVKA