



PODÉLNÝ ŘEZ JEZEM 1 : 250

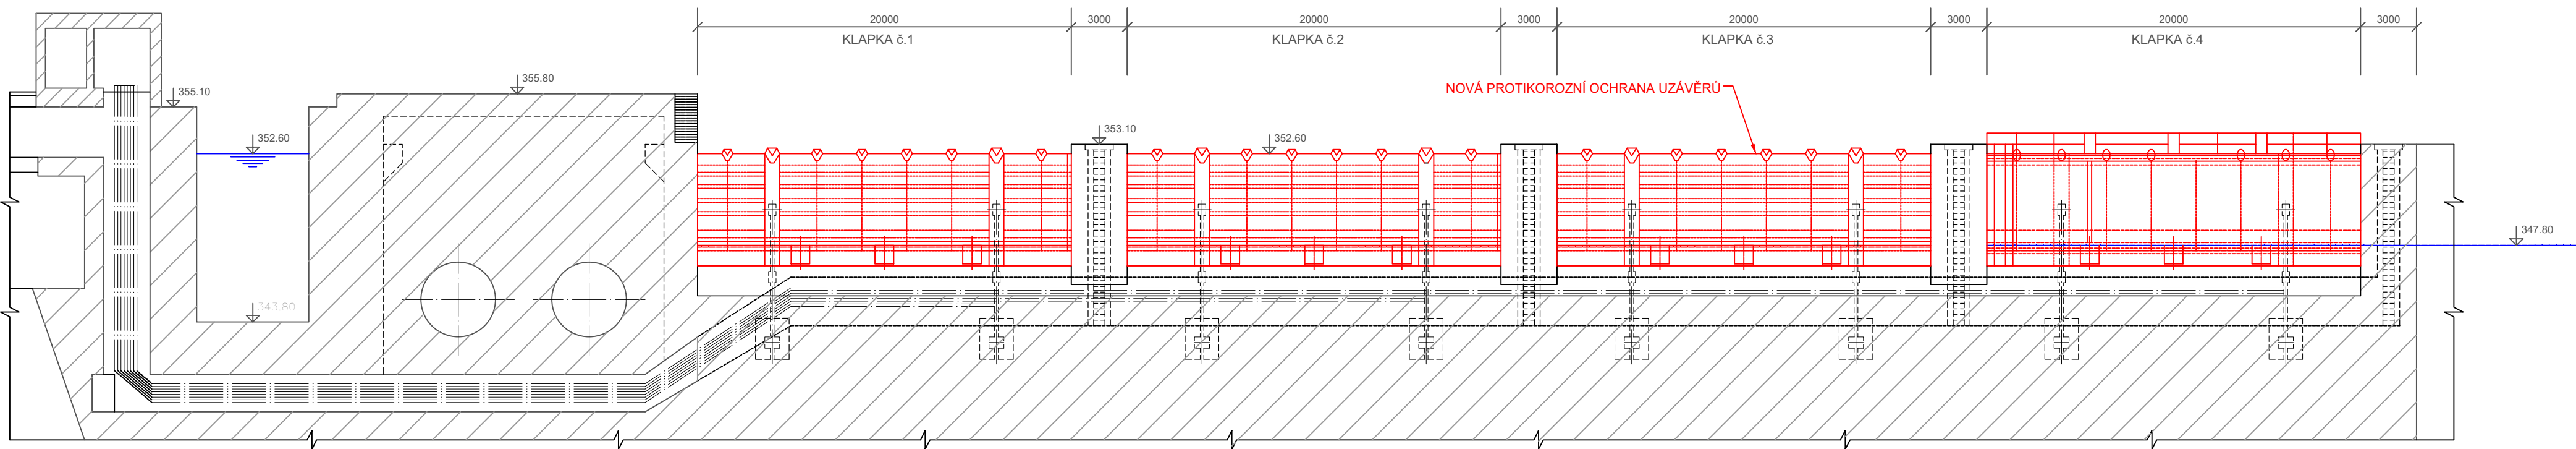

PŘÍČNÝ ŘEZ JEZOVÝM POLEM 1 : 250

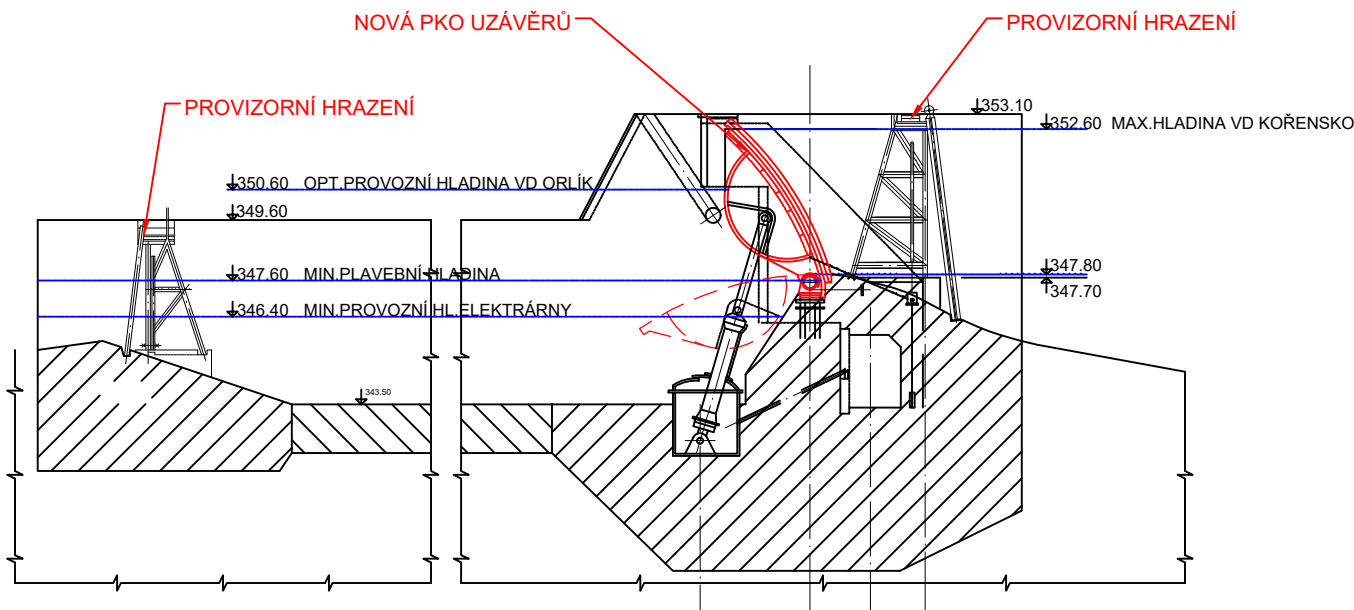

 <div>Povodí Vltavy, státní podnik Holečkova 3178/8, 150 00 PRAHA 5</div>		PRACOVISTĚ : Oddělení projektových činností Litvinovická 709/5 370 01 České Budějovice tel. 387 683 111
VYPRACOVAL : Ing. K. NOVÁ	HLINĚŽ PROJEKTU : Ing. K. NOVÁ	VED. PRACOVISTĚ : Ing. P. FILIP
AKCE : VD KOŘENSKO OPRAVA PROTIKOROZNÍCH OCHRAN UZÁVĚRŮ		
PŘÍLOHA : PODÉLNÝ A PŘÍČNÝ ŘEZ		MĚŘITKO : 1:250
STUPĚŇ : DSP	OBJEDNATEL : Povodí Vltavy, státní podnik - závod Dolní Vltava	FORMÁT : 3 x A4
KRAJ : JIHOČESKÝ	DATUM : 3/2024	ČÍSLO ZAK. : 720/2765/24
		ČÍSLO PŘÍLOHY : D.1