


SO1:

1:500

A

B

C

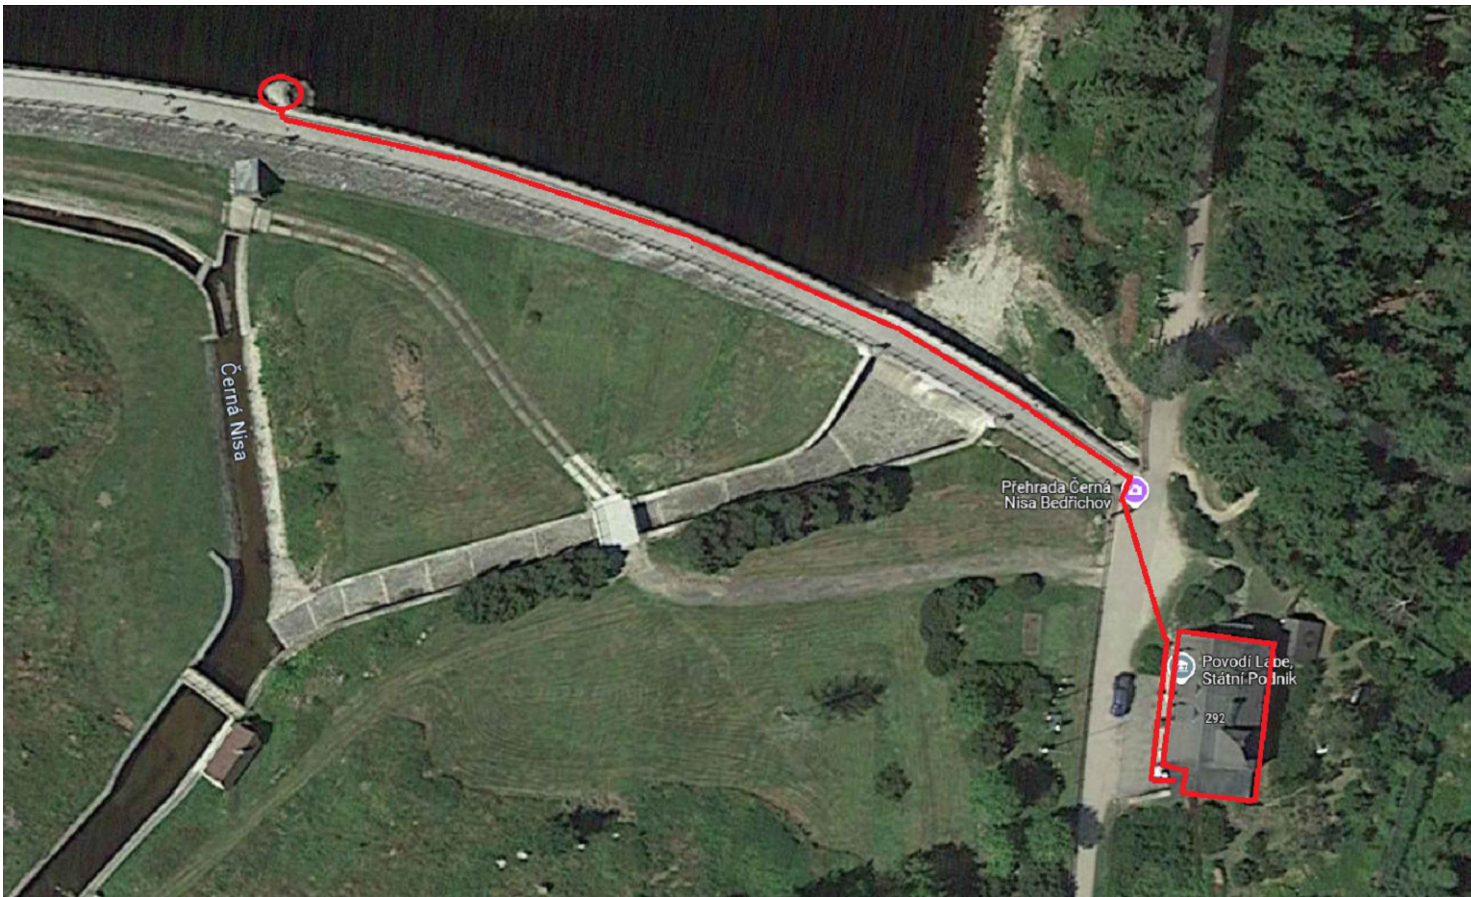


SO2:

1:1000

D

E

F

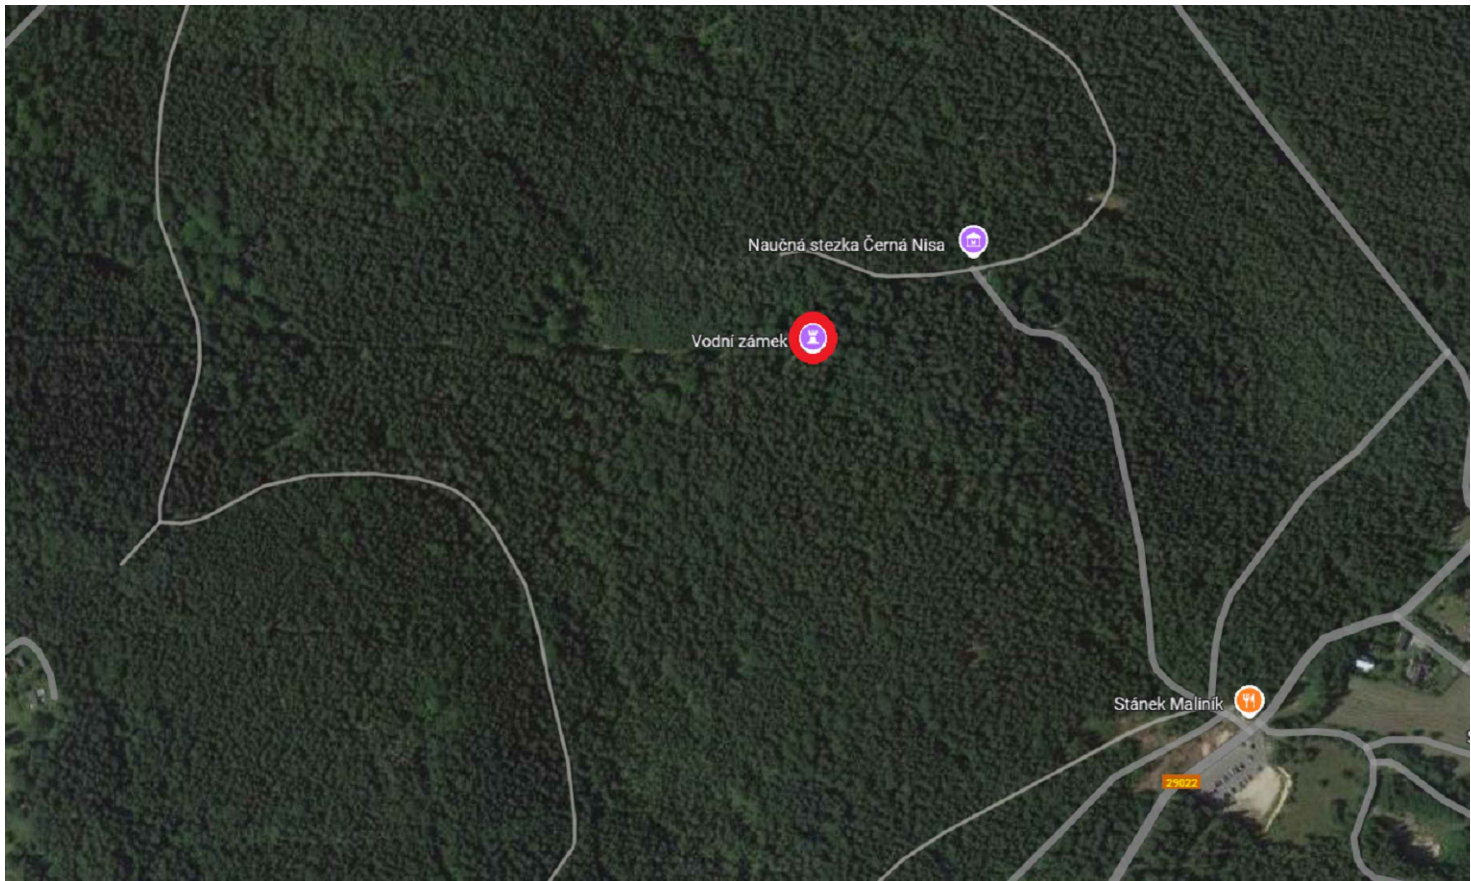

Výkres :
SITUAČNÍ VÝKRES ŠIRŠÍCH
VZTAHŮ - LETECKÝ

Projekt: Oprava elektroinstalace na vybraných VD na PTC JBC, Letapa
Dokumentace stavby - VD Bedřichov

Datum:
12/2024

Číslo akce:
P3303 003 91 9

Příloha :
-

List : 1/2


SO1:

1:500

A

B

C

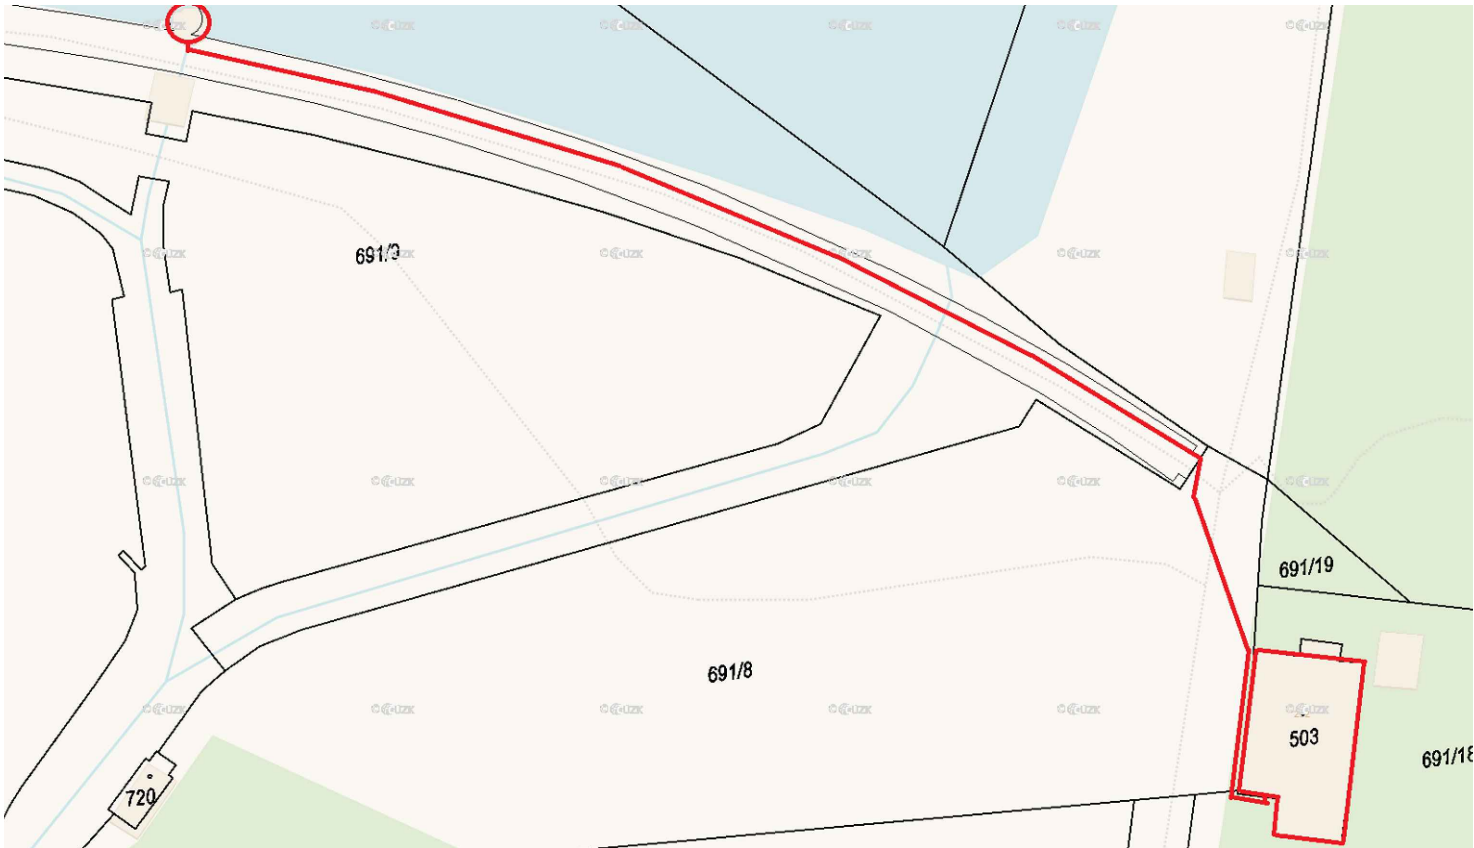

SO2:

1:1000

D

E

F



Výkres :
SITUAČNÍ VÝKRES ŠIRŠÍCH
VZTAHŮ - KATASTRÁLNÍ

Projekt: Oprava elektroinstalace na vybraných VD na PTC JBC, Letapa
Dokumentace stavby - VD Bedřichov

Datum:
12/2024

Číslo akce:
P3303 003 91 9

Příloha :

-

List : 2/2