



Tato dokumentace je duševním majetkem fy. MONTÁŽE ČÁKOVICE s.r.o.  
Žádná část této dokumentace nesmí být reprodukována, nebo použita bez povolení autora.

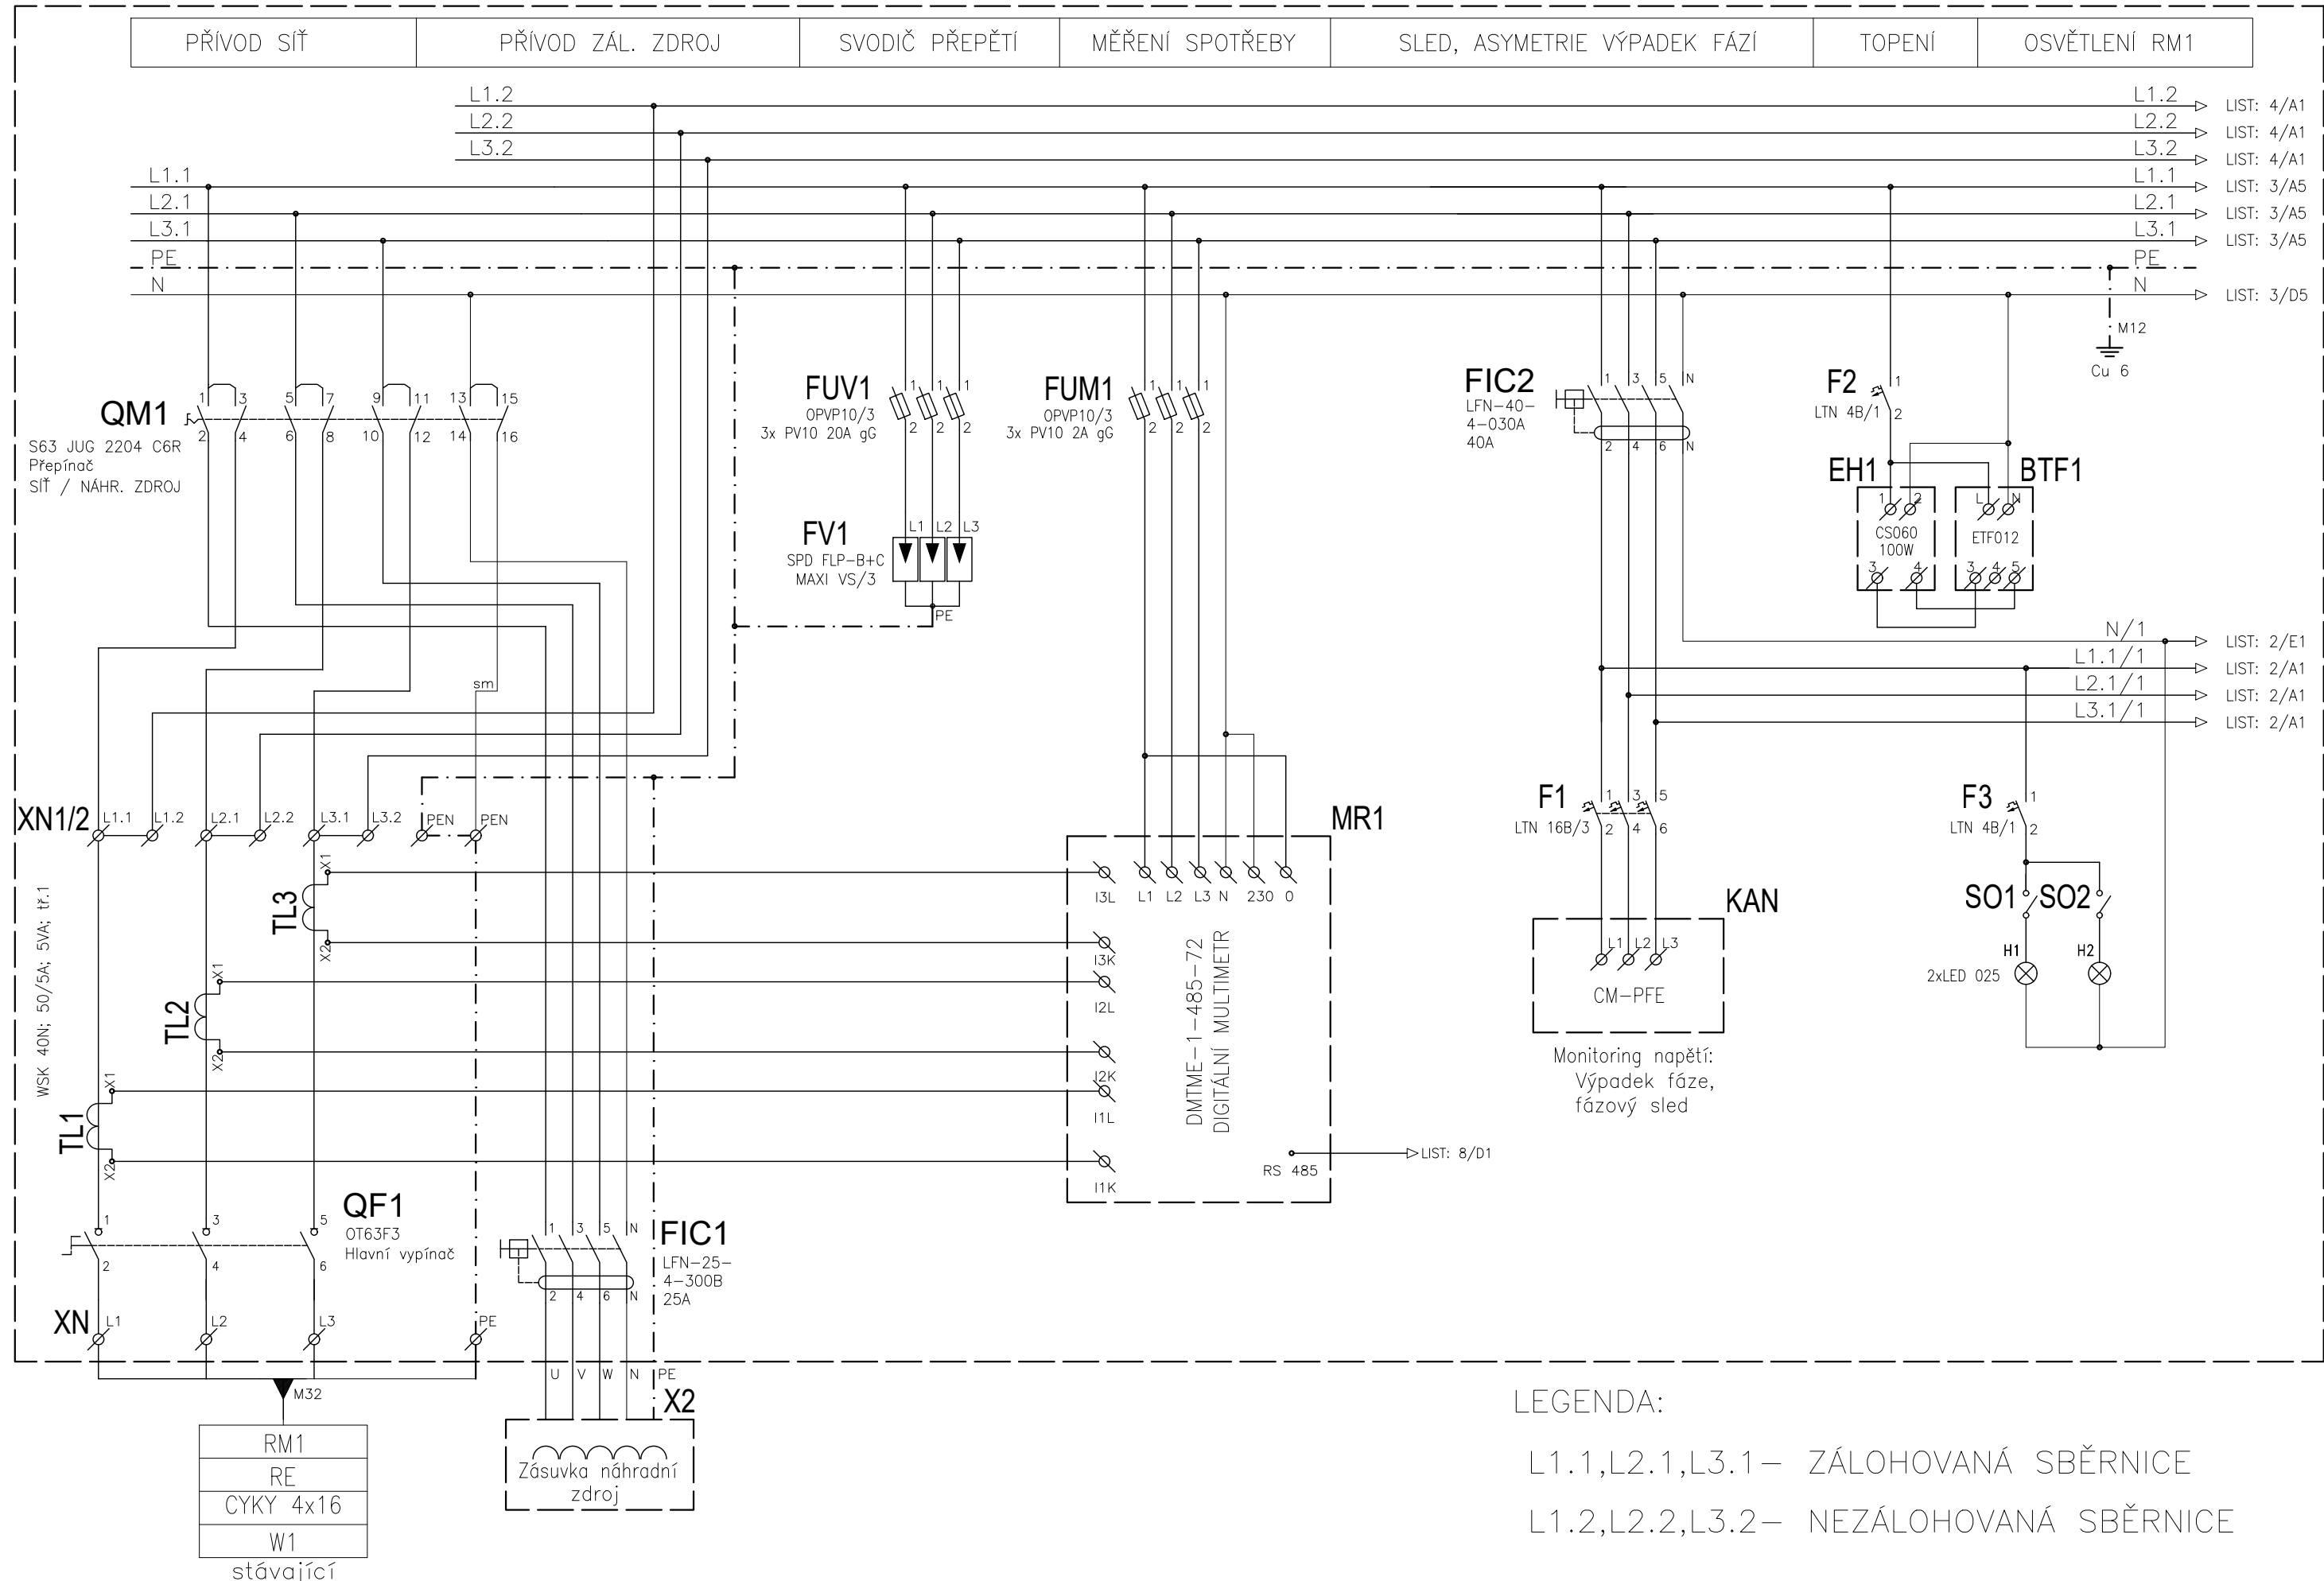


LEGENDA:  
L1.1,L2.1,L3.1 – ZÁLOHOVANÁ SBĚRNICE  
L1.2,L2.2,L3.2 – NEZÁLOHOVANÁ SBĚRNICE

Tato dokumentace je duševním majetkem fy. MONTÁŽE ČÁKOVICE s.r.o.  
Žádná část této dokumentace nesmí být reprodukována, nebo použita bez povolení autora.

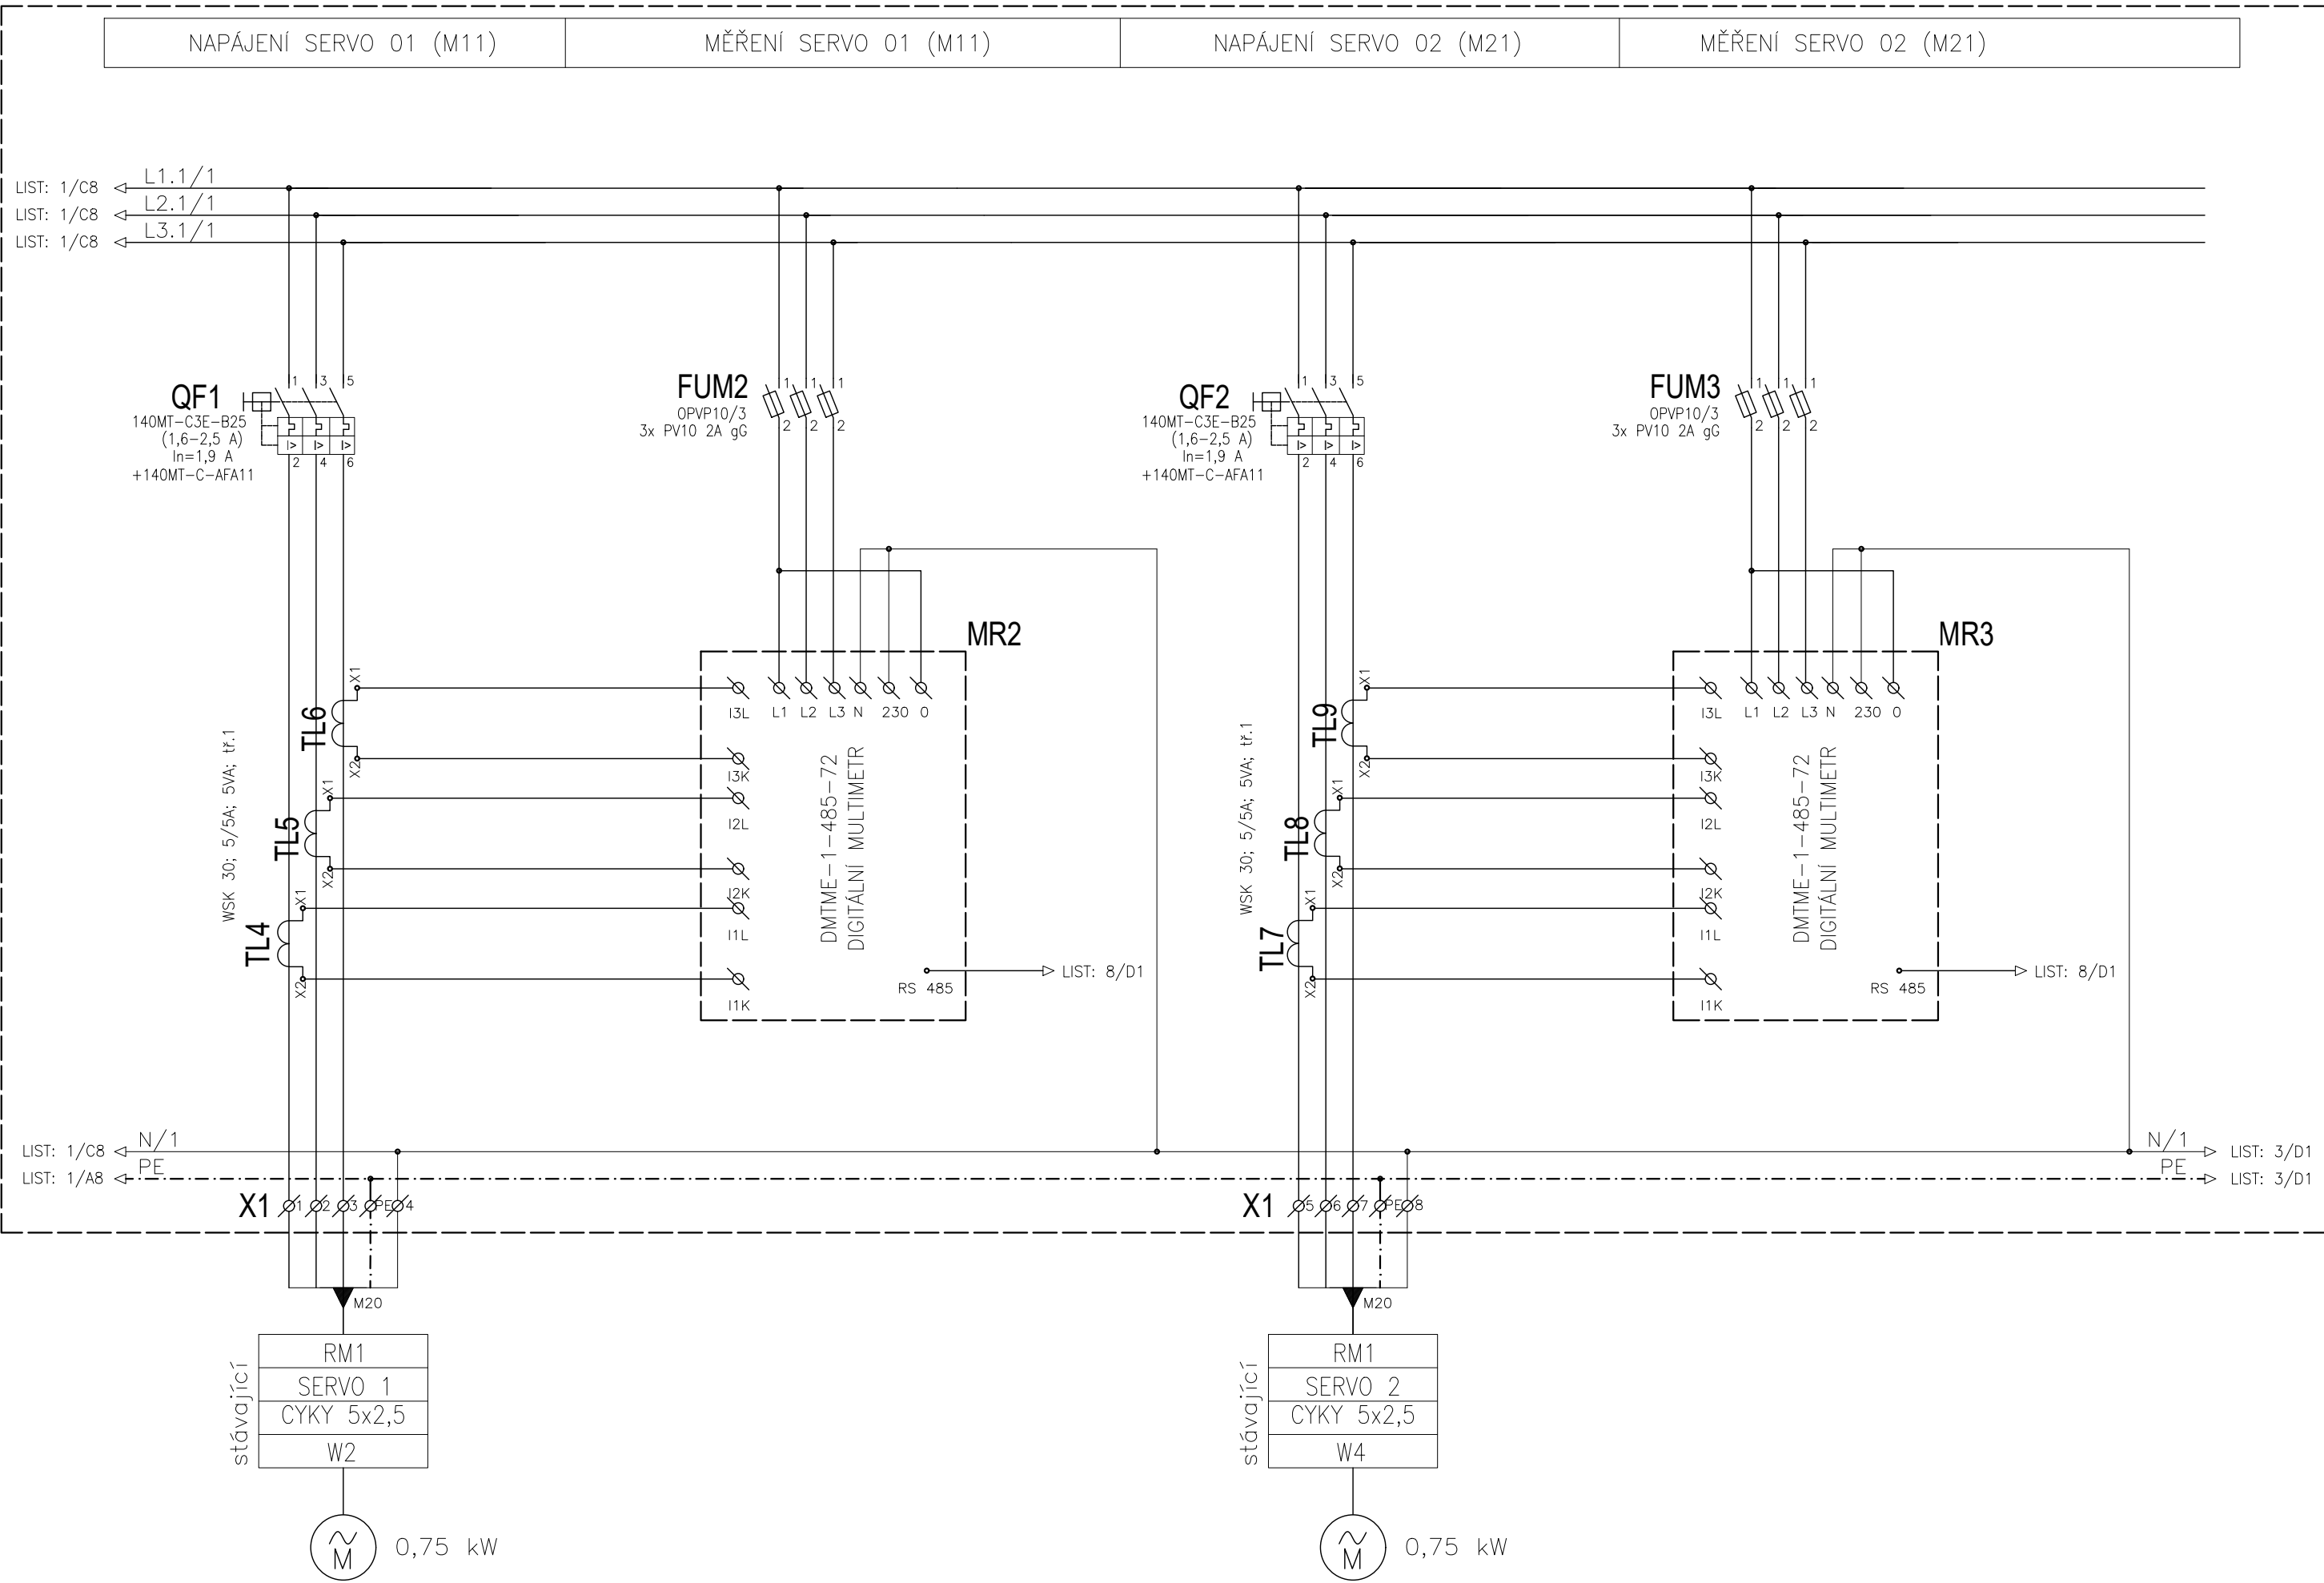



Tato dokumentace je duševním majetkem fy. MONTÁŽE ČAKOVICE s.r.o.  
Žádná část této dokumentace nesmí být reprodukována, nebo použita bez povolení autora.

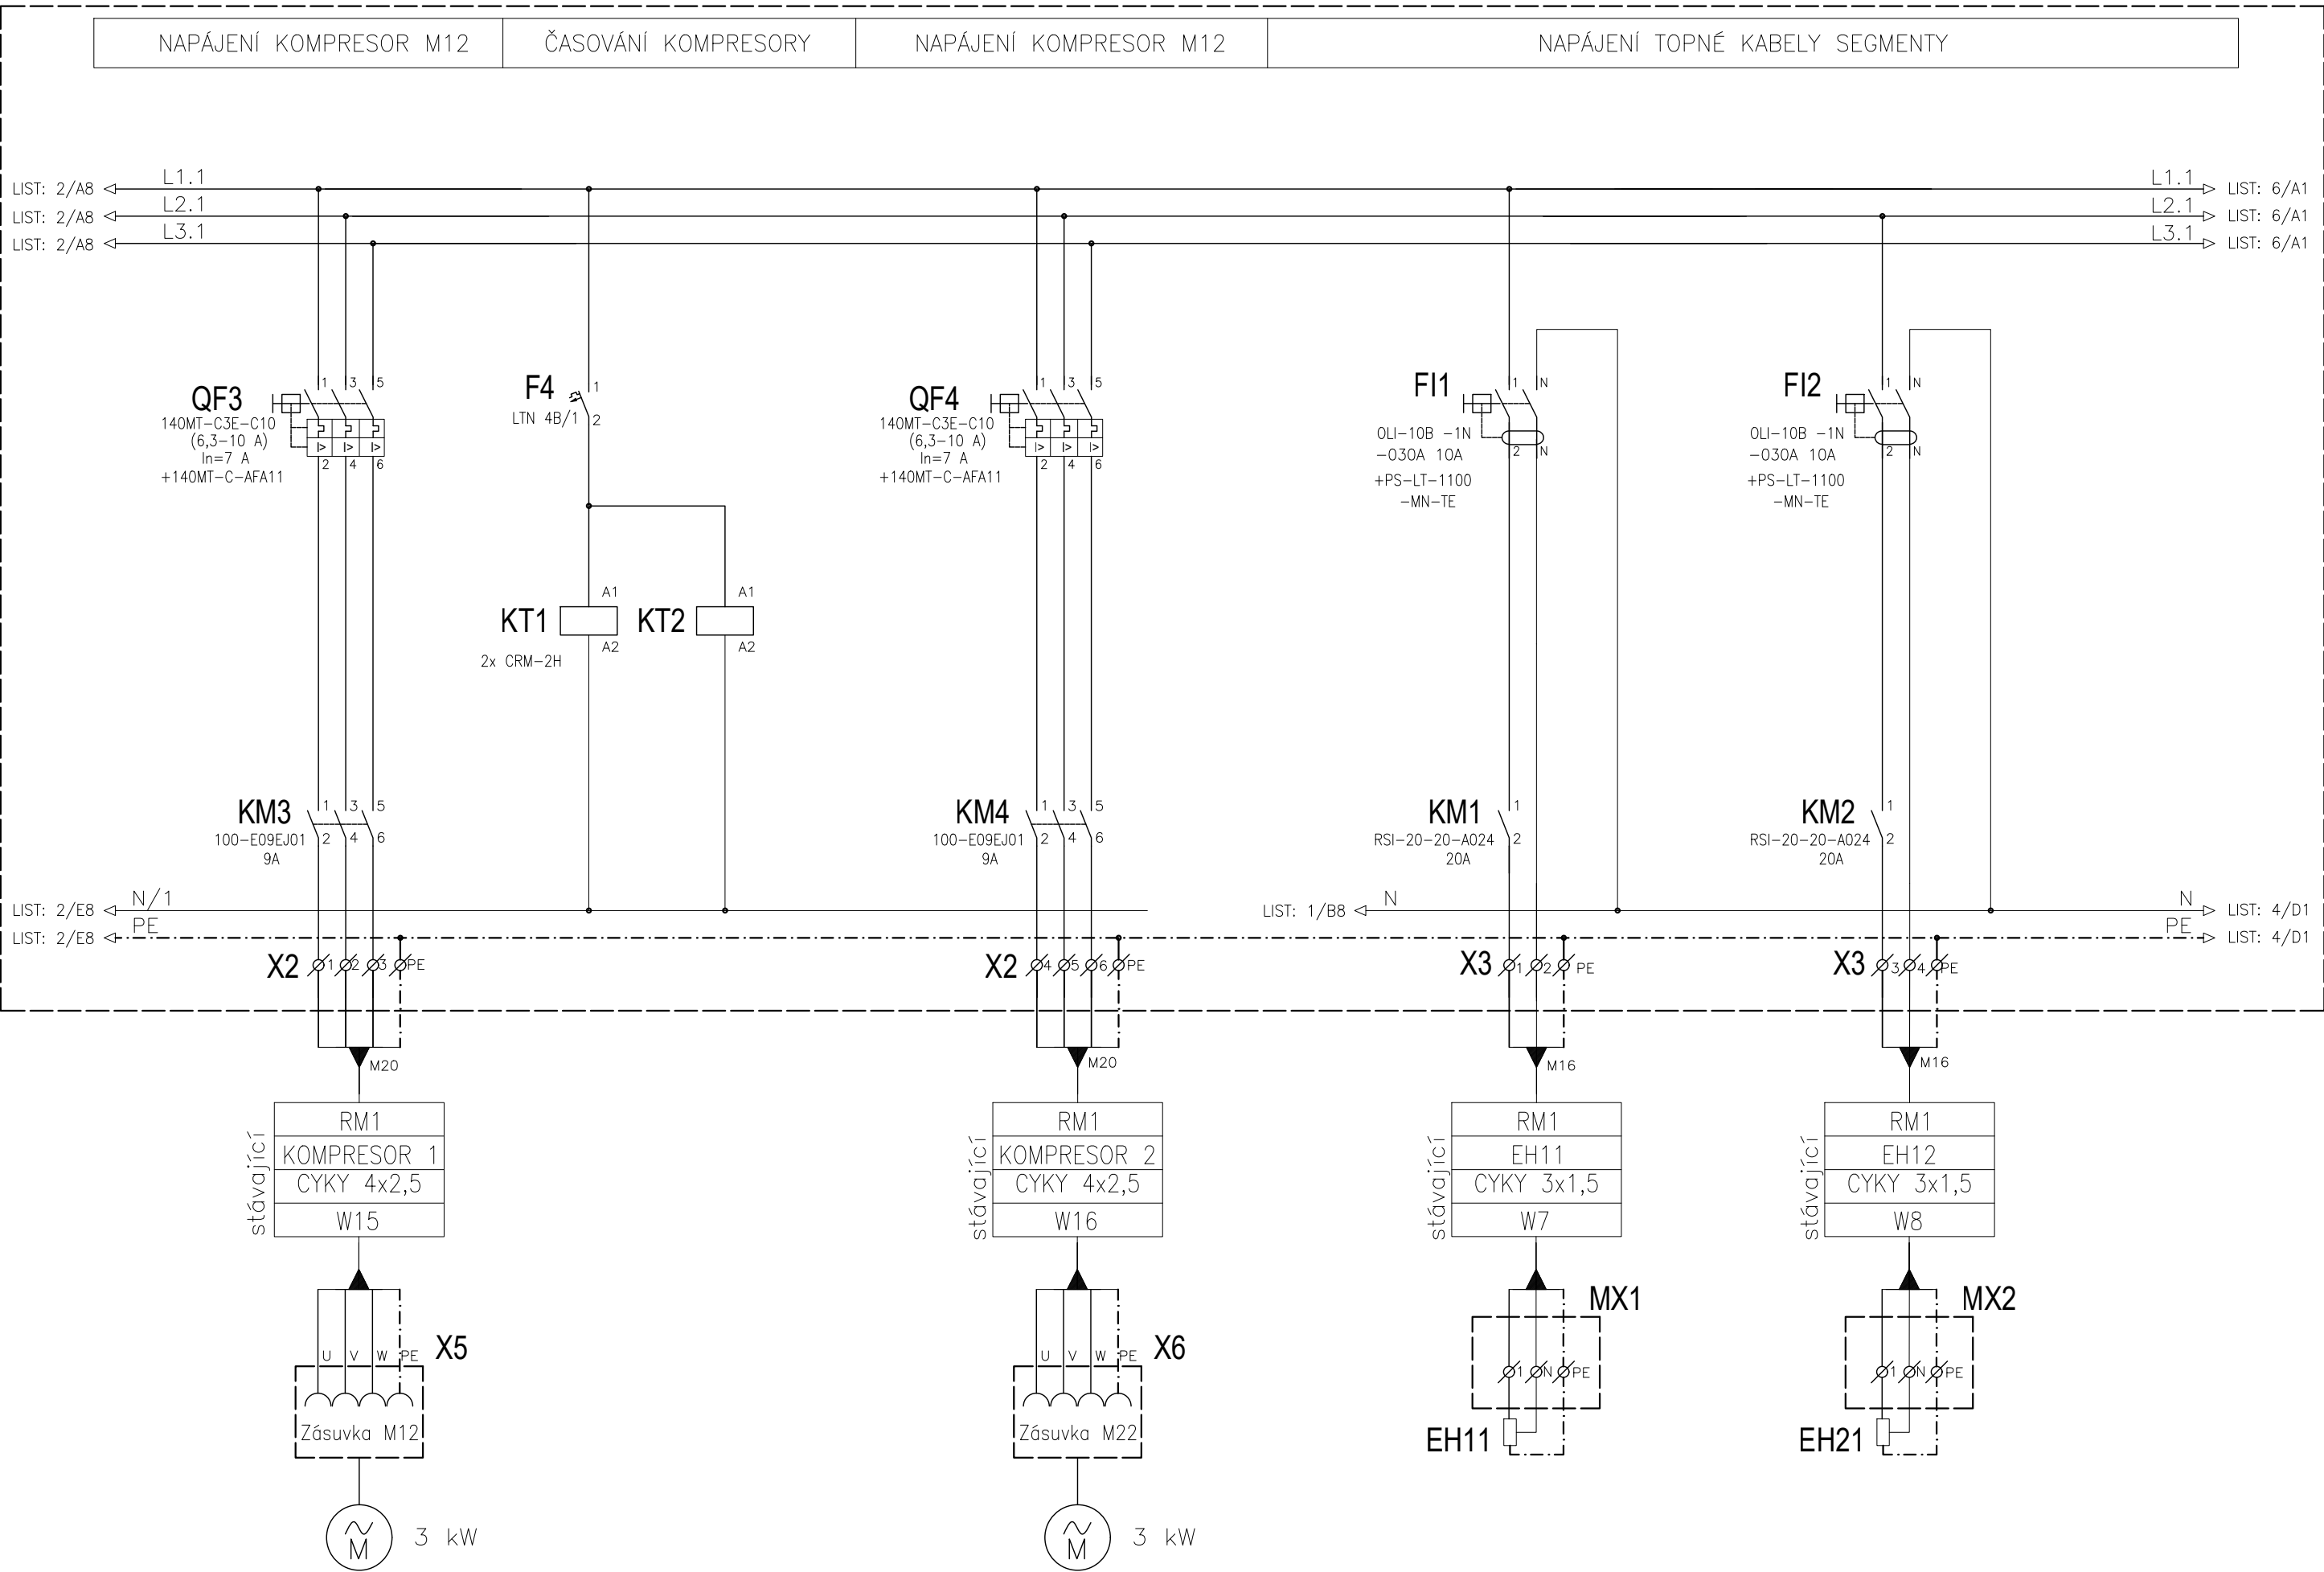


	Ke Stadionu 855 196 21 Praha 9 - Čakovice Tel. : 28393 0060; -1062; -1574; -3045 Fax : 28393 3049 E-mail : mcp@mcpcentr.cz	Datum	12/2024	Podpis	Změna	Datum	Podpis	Projekt : Oprava elektroinstalace na vybraných VD na PTU JBC, I.etapa Dokumentace stavby - VD Mšeno	Výkres :  KOMPRESORY Liniové schéma RM1	Zakázka číslo : <b>3303</b>  Výkres číslo : <b>P3303 04 92 1</b>	Soubor :	Měřítka : -	Předchozí 02
		Vypracoval	Volkov, Ehl										
		Schválil	Ing. Pospíšil										
		Archiv	3303										
1	2	3	4	5	6	7	8						

Tato dokumentace je duševním majetkem fy. MONTÁŽE ČAKOVICE s.r.o.  
Žádná část této dokumentace nesmí být reprodukována, nebo použita bez povolení autora.

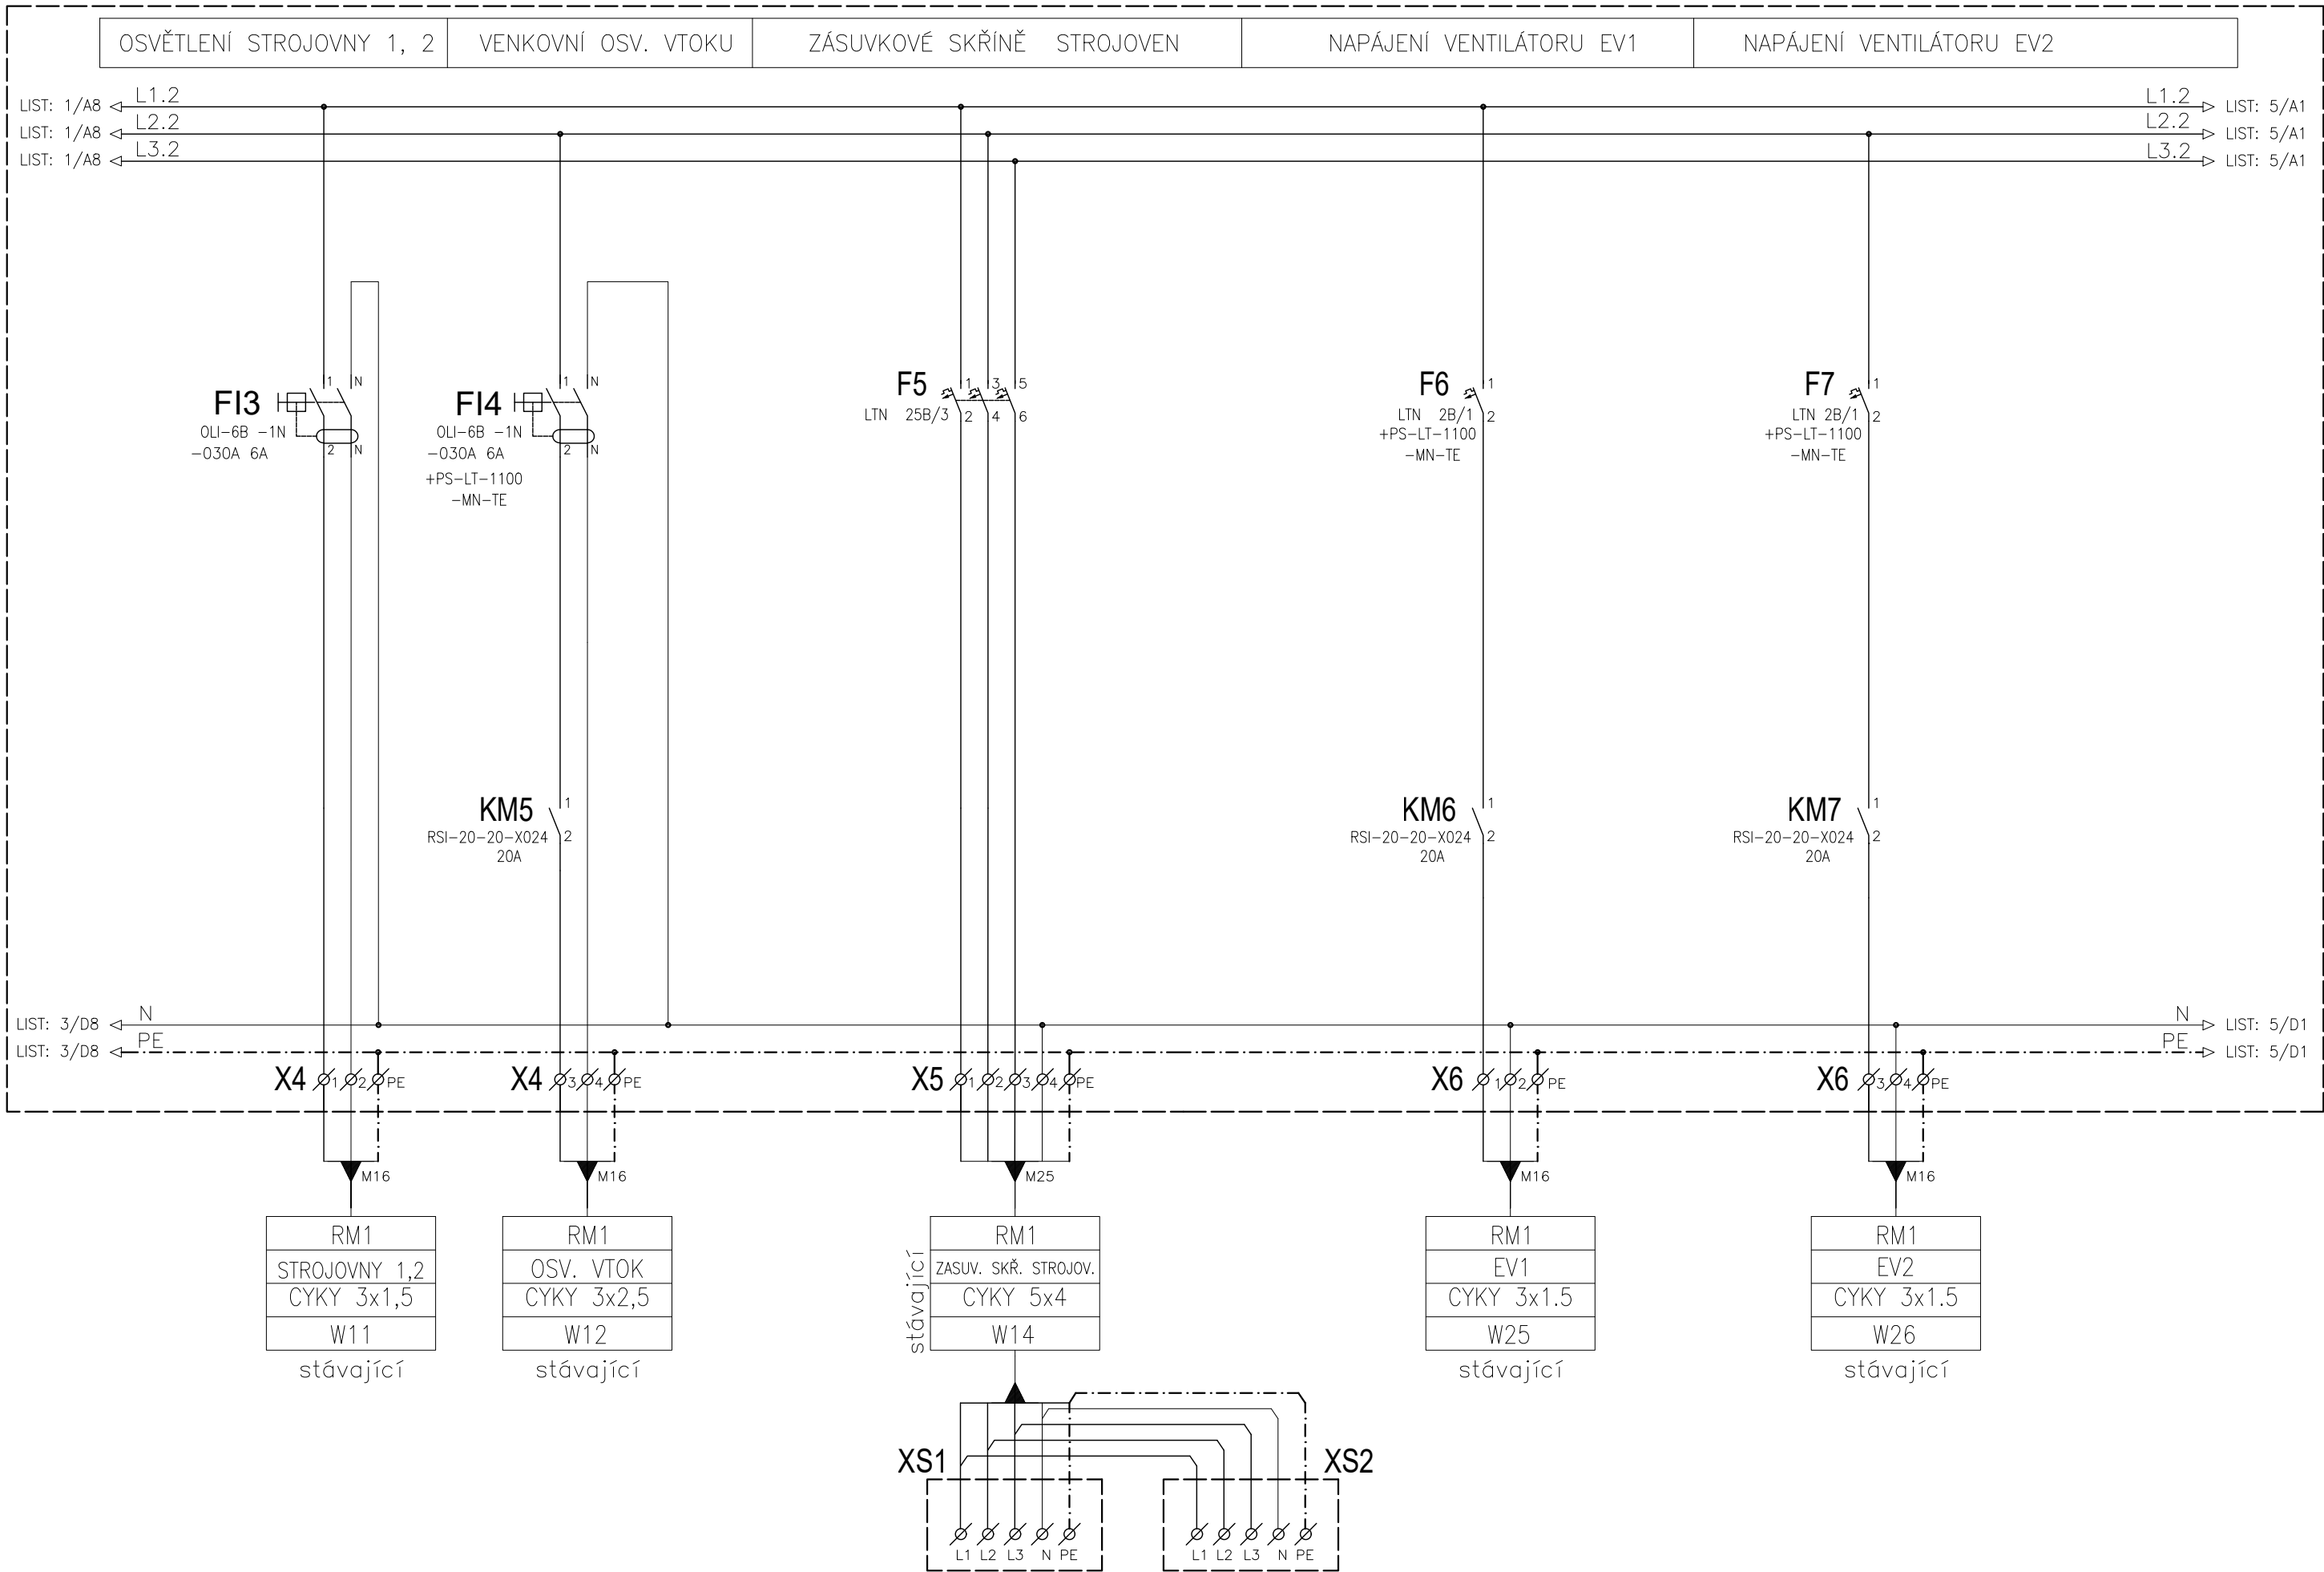

	Ke Stadionu 855 196 21 Praha 9 - Čakovice Tel. : 28393 0060; -1062; -1574; -3045 Fax : 28393 3049 E-mail : mcp@mcpcentr.cz	Datum	12/2024	Podpis	Změna	Datum	Podpis	Projekt : Oprava elektroinstalace na vybraných VD na PTU JBC, I.etapa Dokumentace stavby - VD Mšeno	Výkres :  STAVEBNE ELEKTROINSTALACE Liniové schéma RM1	Zakázka číslo : <b>3303</b>  Výkres číslo : <b>P3303 04 92 1</b>	Soubor :	Měřítko :	Předchozí
		Vypracoval	Volkov, Ehl									-	03
		Schválil	Ing. Pospíšil									List	Následující
		Archiv	3303									číslo : 04	list : 05

Tato dokumentace je duševním majetkem fy. MONTÁŽE ČAKOVICE s.r.o.  
Žádná část této dokumentace nesmí být reprodukována, nebo použita bez povolení autora.

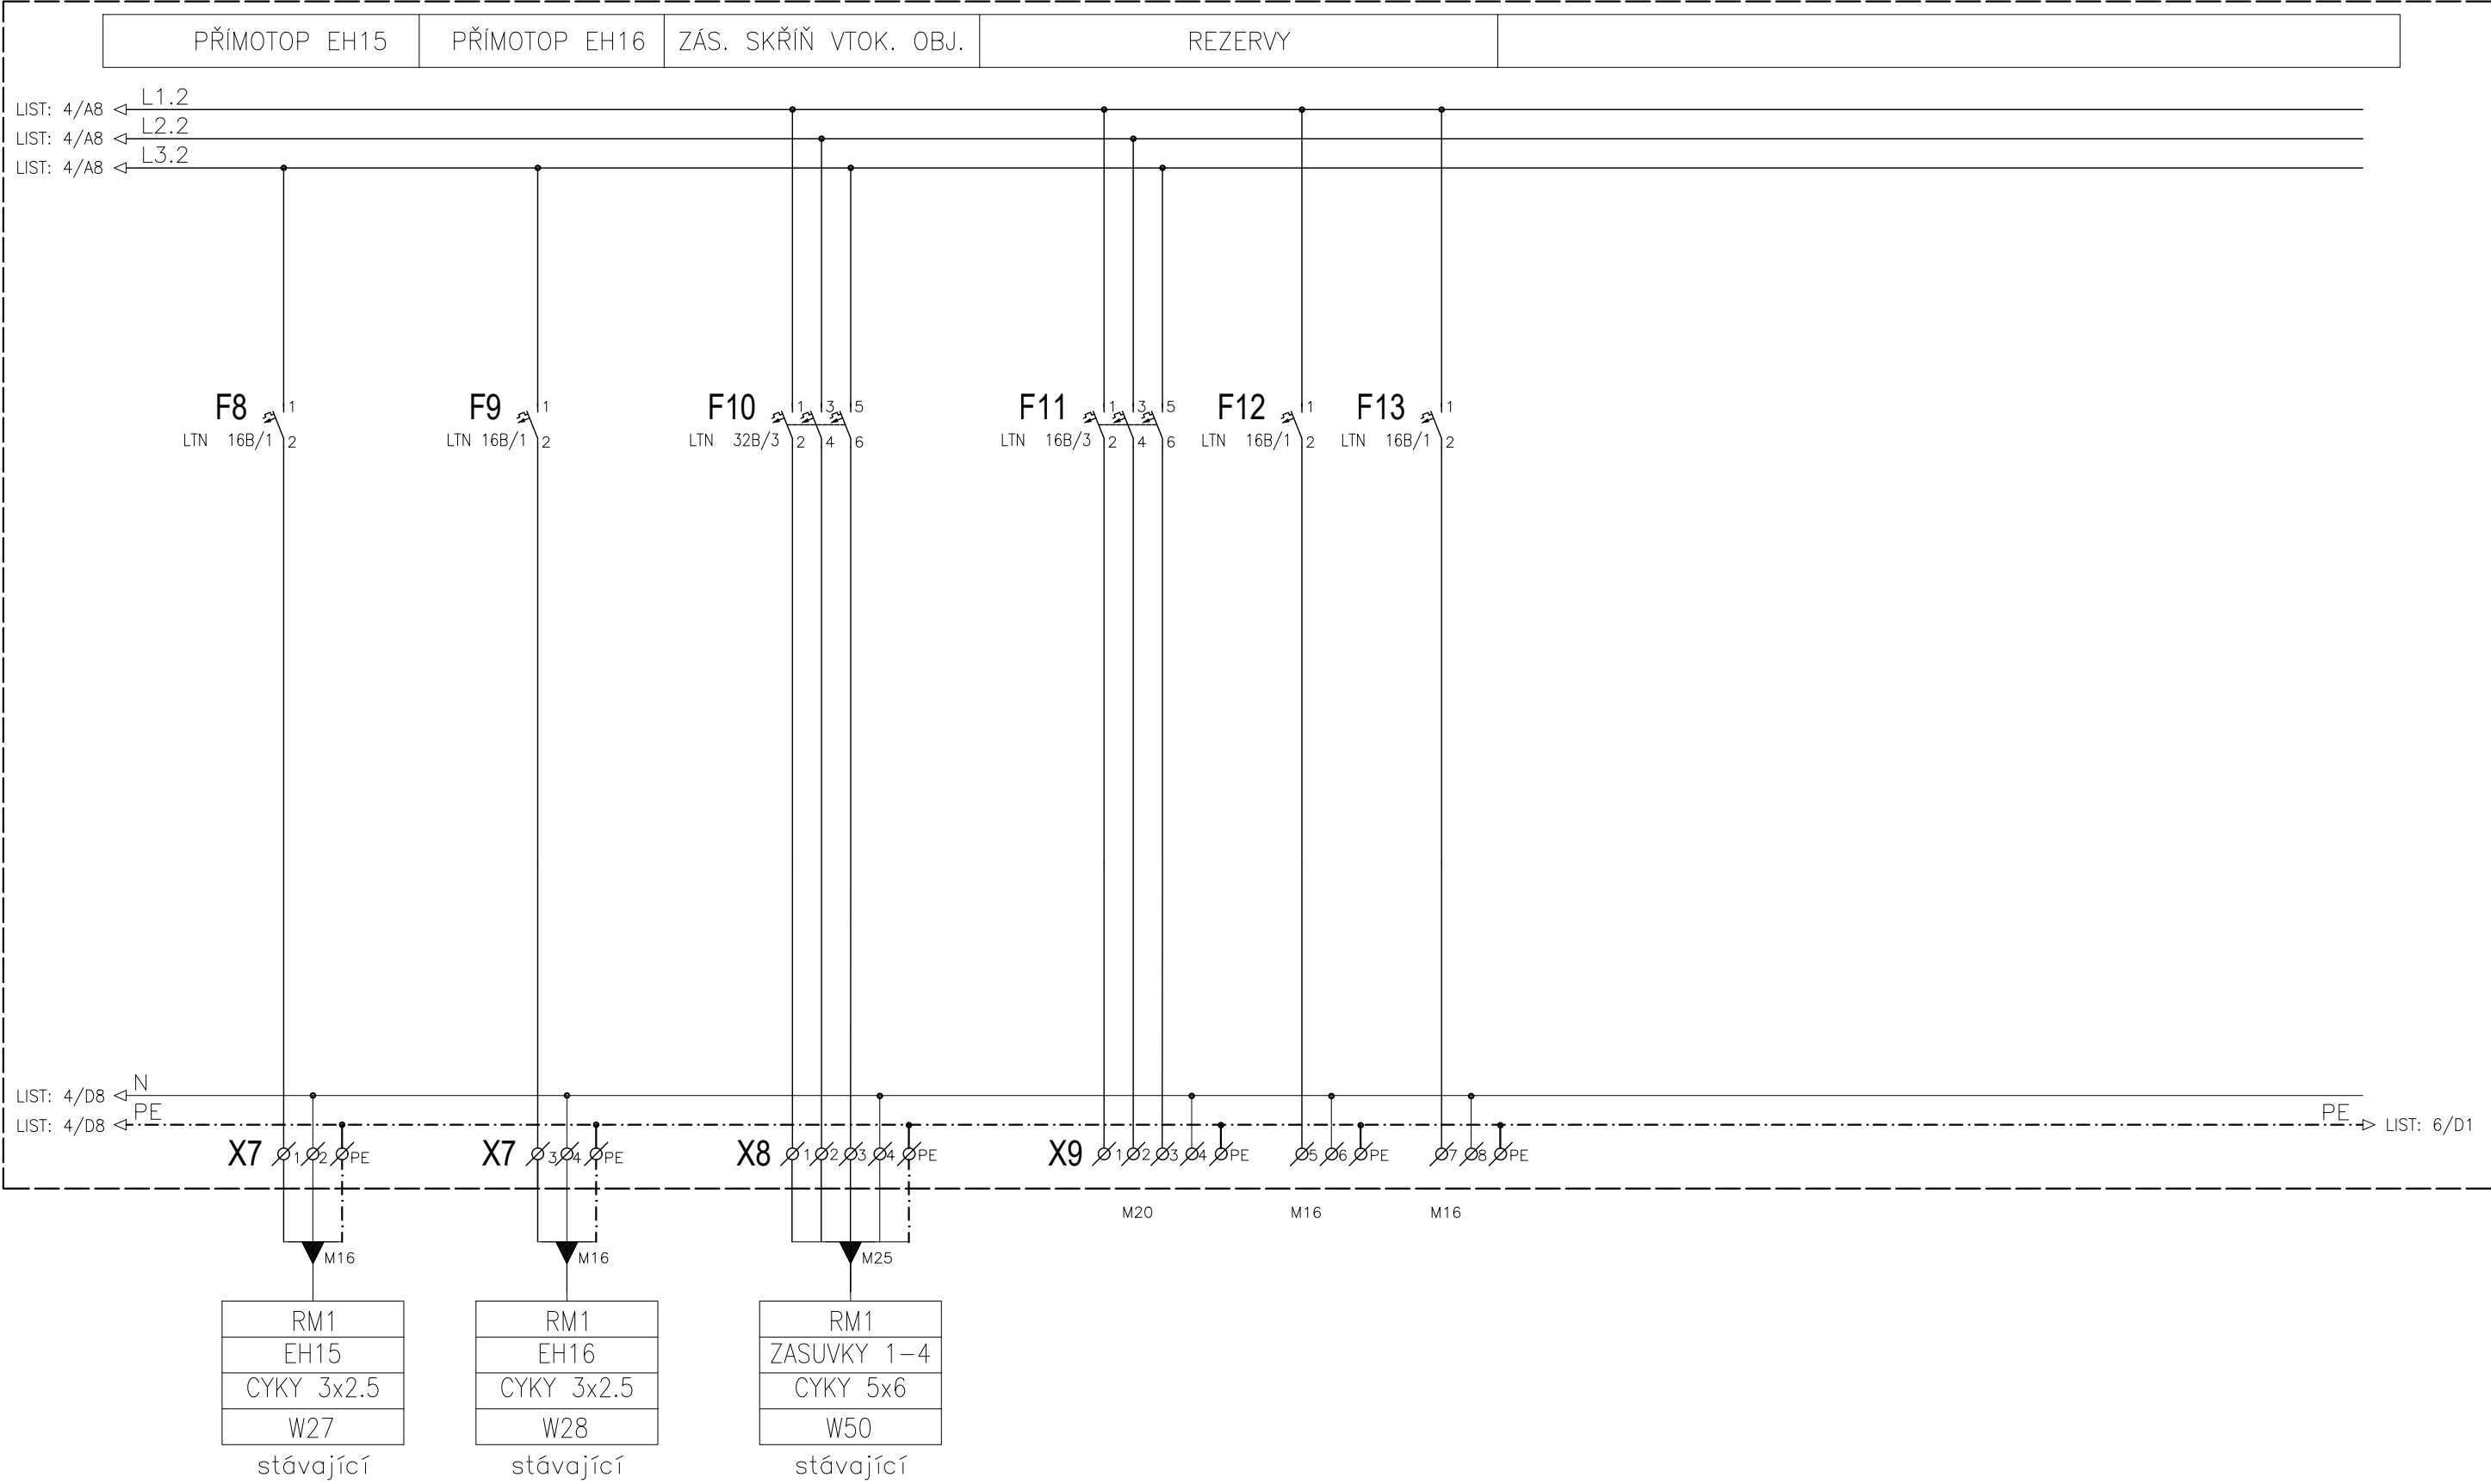

Ke Stadionu 855  
196 21 Praha 9 - Čakovice  
Tel. : 28393 0060; -1062; -1574; -3045  
Fax : 28393 3049  
E-mail : mcp@mcpcentr.cz

Datum	12/2024
Vypracoval	Volkov, Ehl
Schválil	Ing. Pospíšil
Archiv	3303

Podpis	

Změna	

Datum	
Podpis	

Projekt	Oprava elektroinstalace na vybraných VD na PTU JBC, I.etapa
Dokumentace	stavby - VD Mšeno

Výkres	STAVEBNE ELEKTROINSTALACE Liniové schéma RM1
--------	---


Zakázka číslo	3303
Výkres číslo	P3303 04 92 1

Soubor	
Měřítko	-
List číslo	05

Předchozí	04
Následující	06

1	2	3	4	5	6	7	8
---	---	---	---	---	---	---	---

Tato dokumentace je duševním majetkem fy. MONTÁŽE ČÁKOVICE s.r.o.  
Žádná část této dokumentace nesmí být reprodukována, nebo použita bez povolení autora.

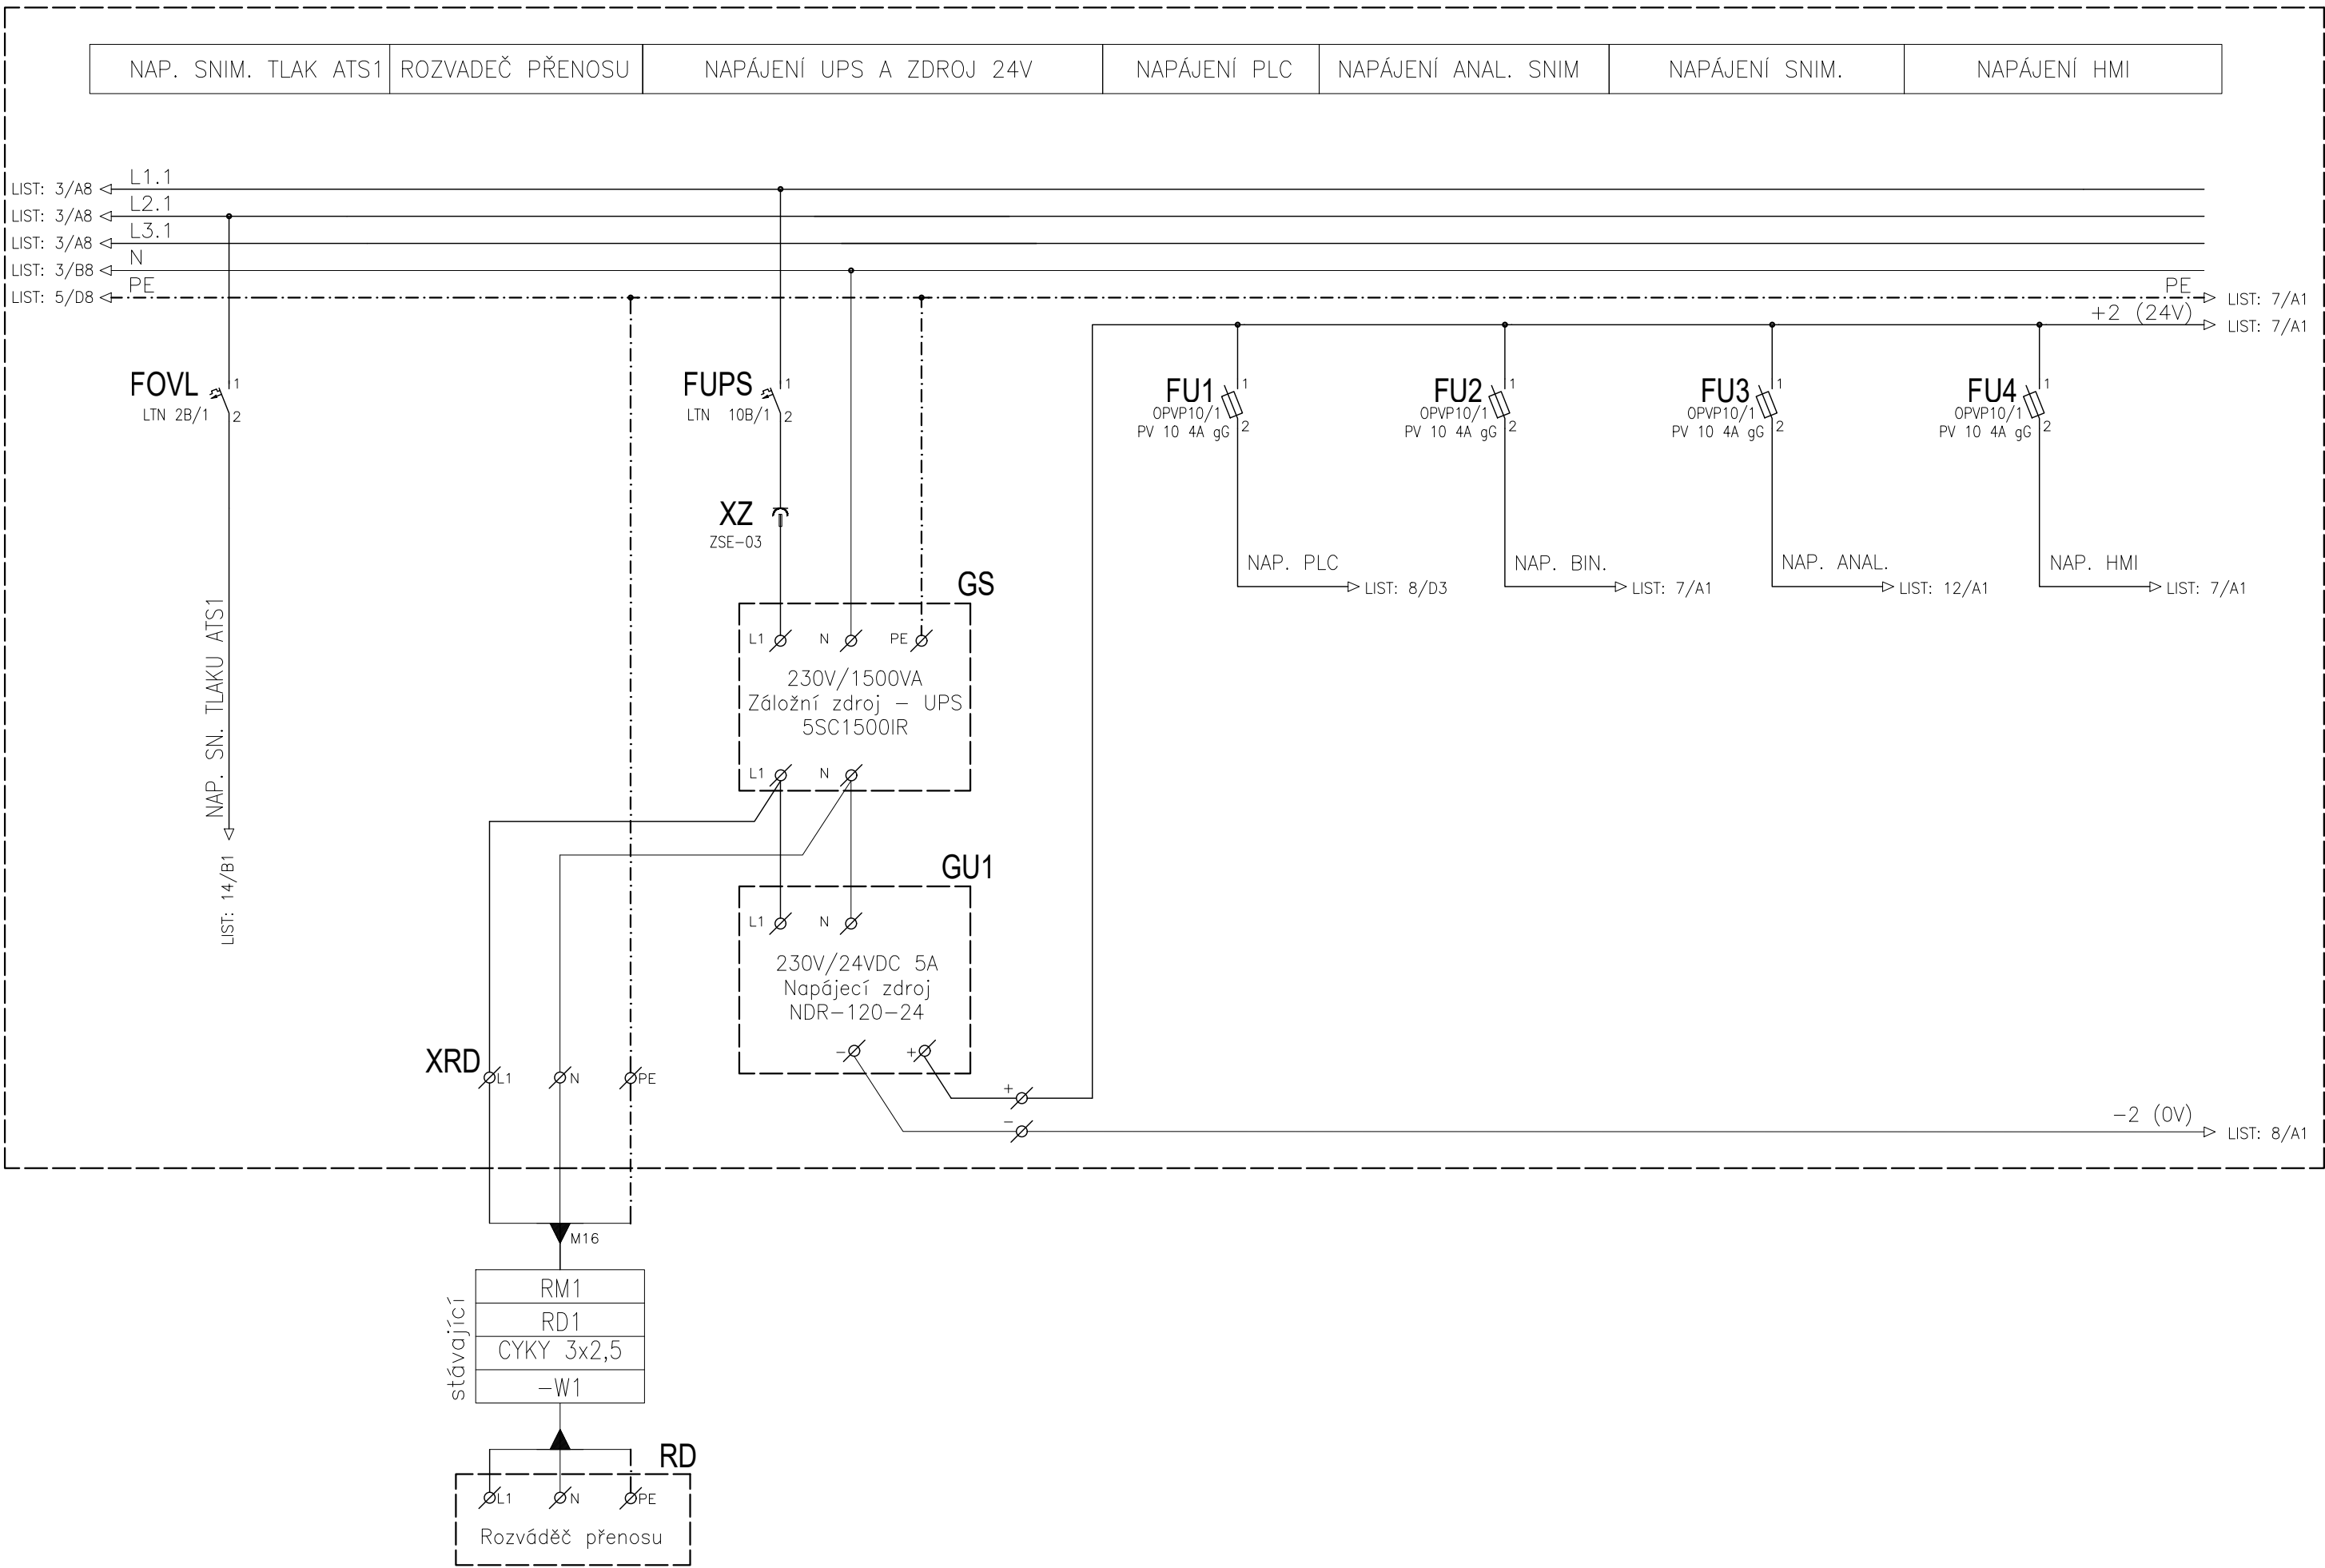

Ke Stadionu 855  
196 21 Praha 9 - Čakovice  
Tel. : 28393 0060; -1062; -1574; -3045  
Fax : 28393 3049  
E-mail : mcp@mcpcentr.cz

Datum	12/2024	Podpis	Změna	Datum	Podpis
Vypracoval	Volkov, Ehl				
Schválil	Ing. Pospíšil				
Archiv	3303				


Projekt : Oprava elektroinstalace na  
vybraných VD na PTU JBC, I.etapa  
Dokumentace stavby - VD Mšeno

Výkres :  
ZDROJE, UPS  
Liniové schéma RM1


Zakázka  
číslo : **3303**  
Výkres  
číslo : **P3303 04 92 1**

Soubor :  
Měřítko :  
List  
číslo : **06**  
Předchozí  
číslo : **05**  
Následující  
list : **07**

Tato dokumentace je duševním majetkem fy. MONTÁŽE ČÁKOVICE s.r.o.  
Žádná část této dokumentace nesmí být reprodukována, nebo použita bez povolení autora.

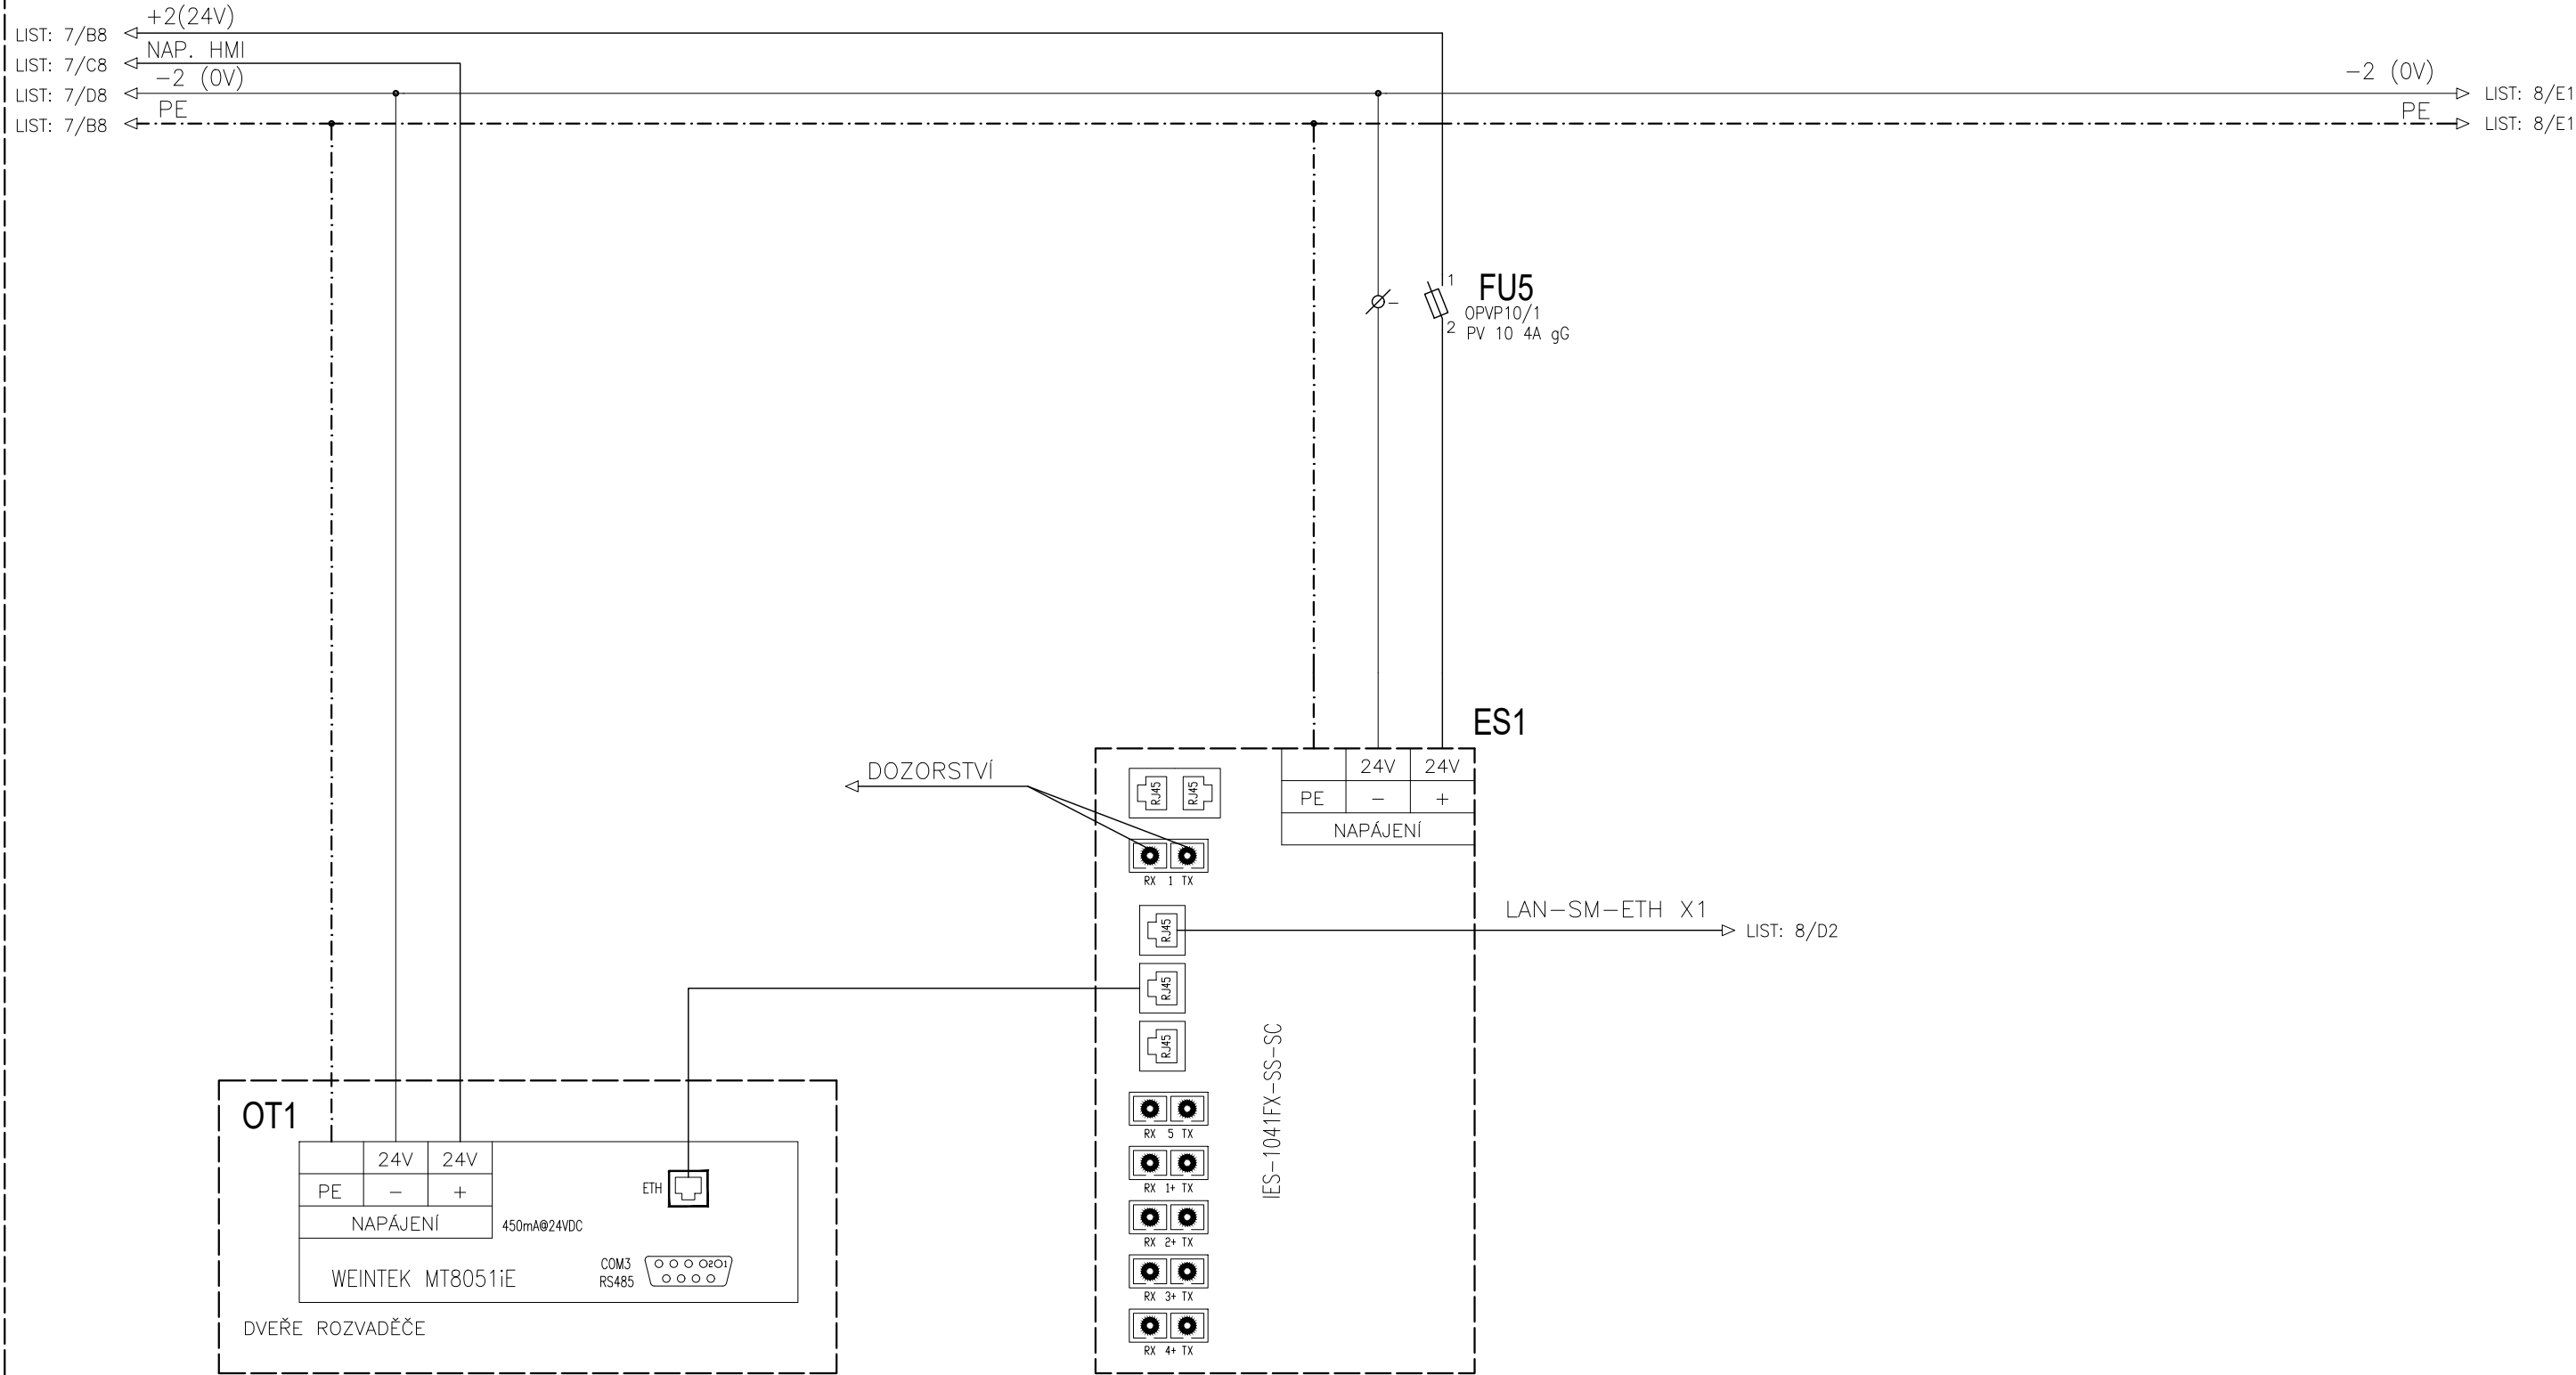

Tato dokumentace je duševním majetkem fy. MONTÁŽE ČÁKOVICE s.r.o.  
Žádná část této dokumentace nesmí být reprodukována, nebo použita bez povolení autora.

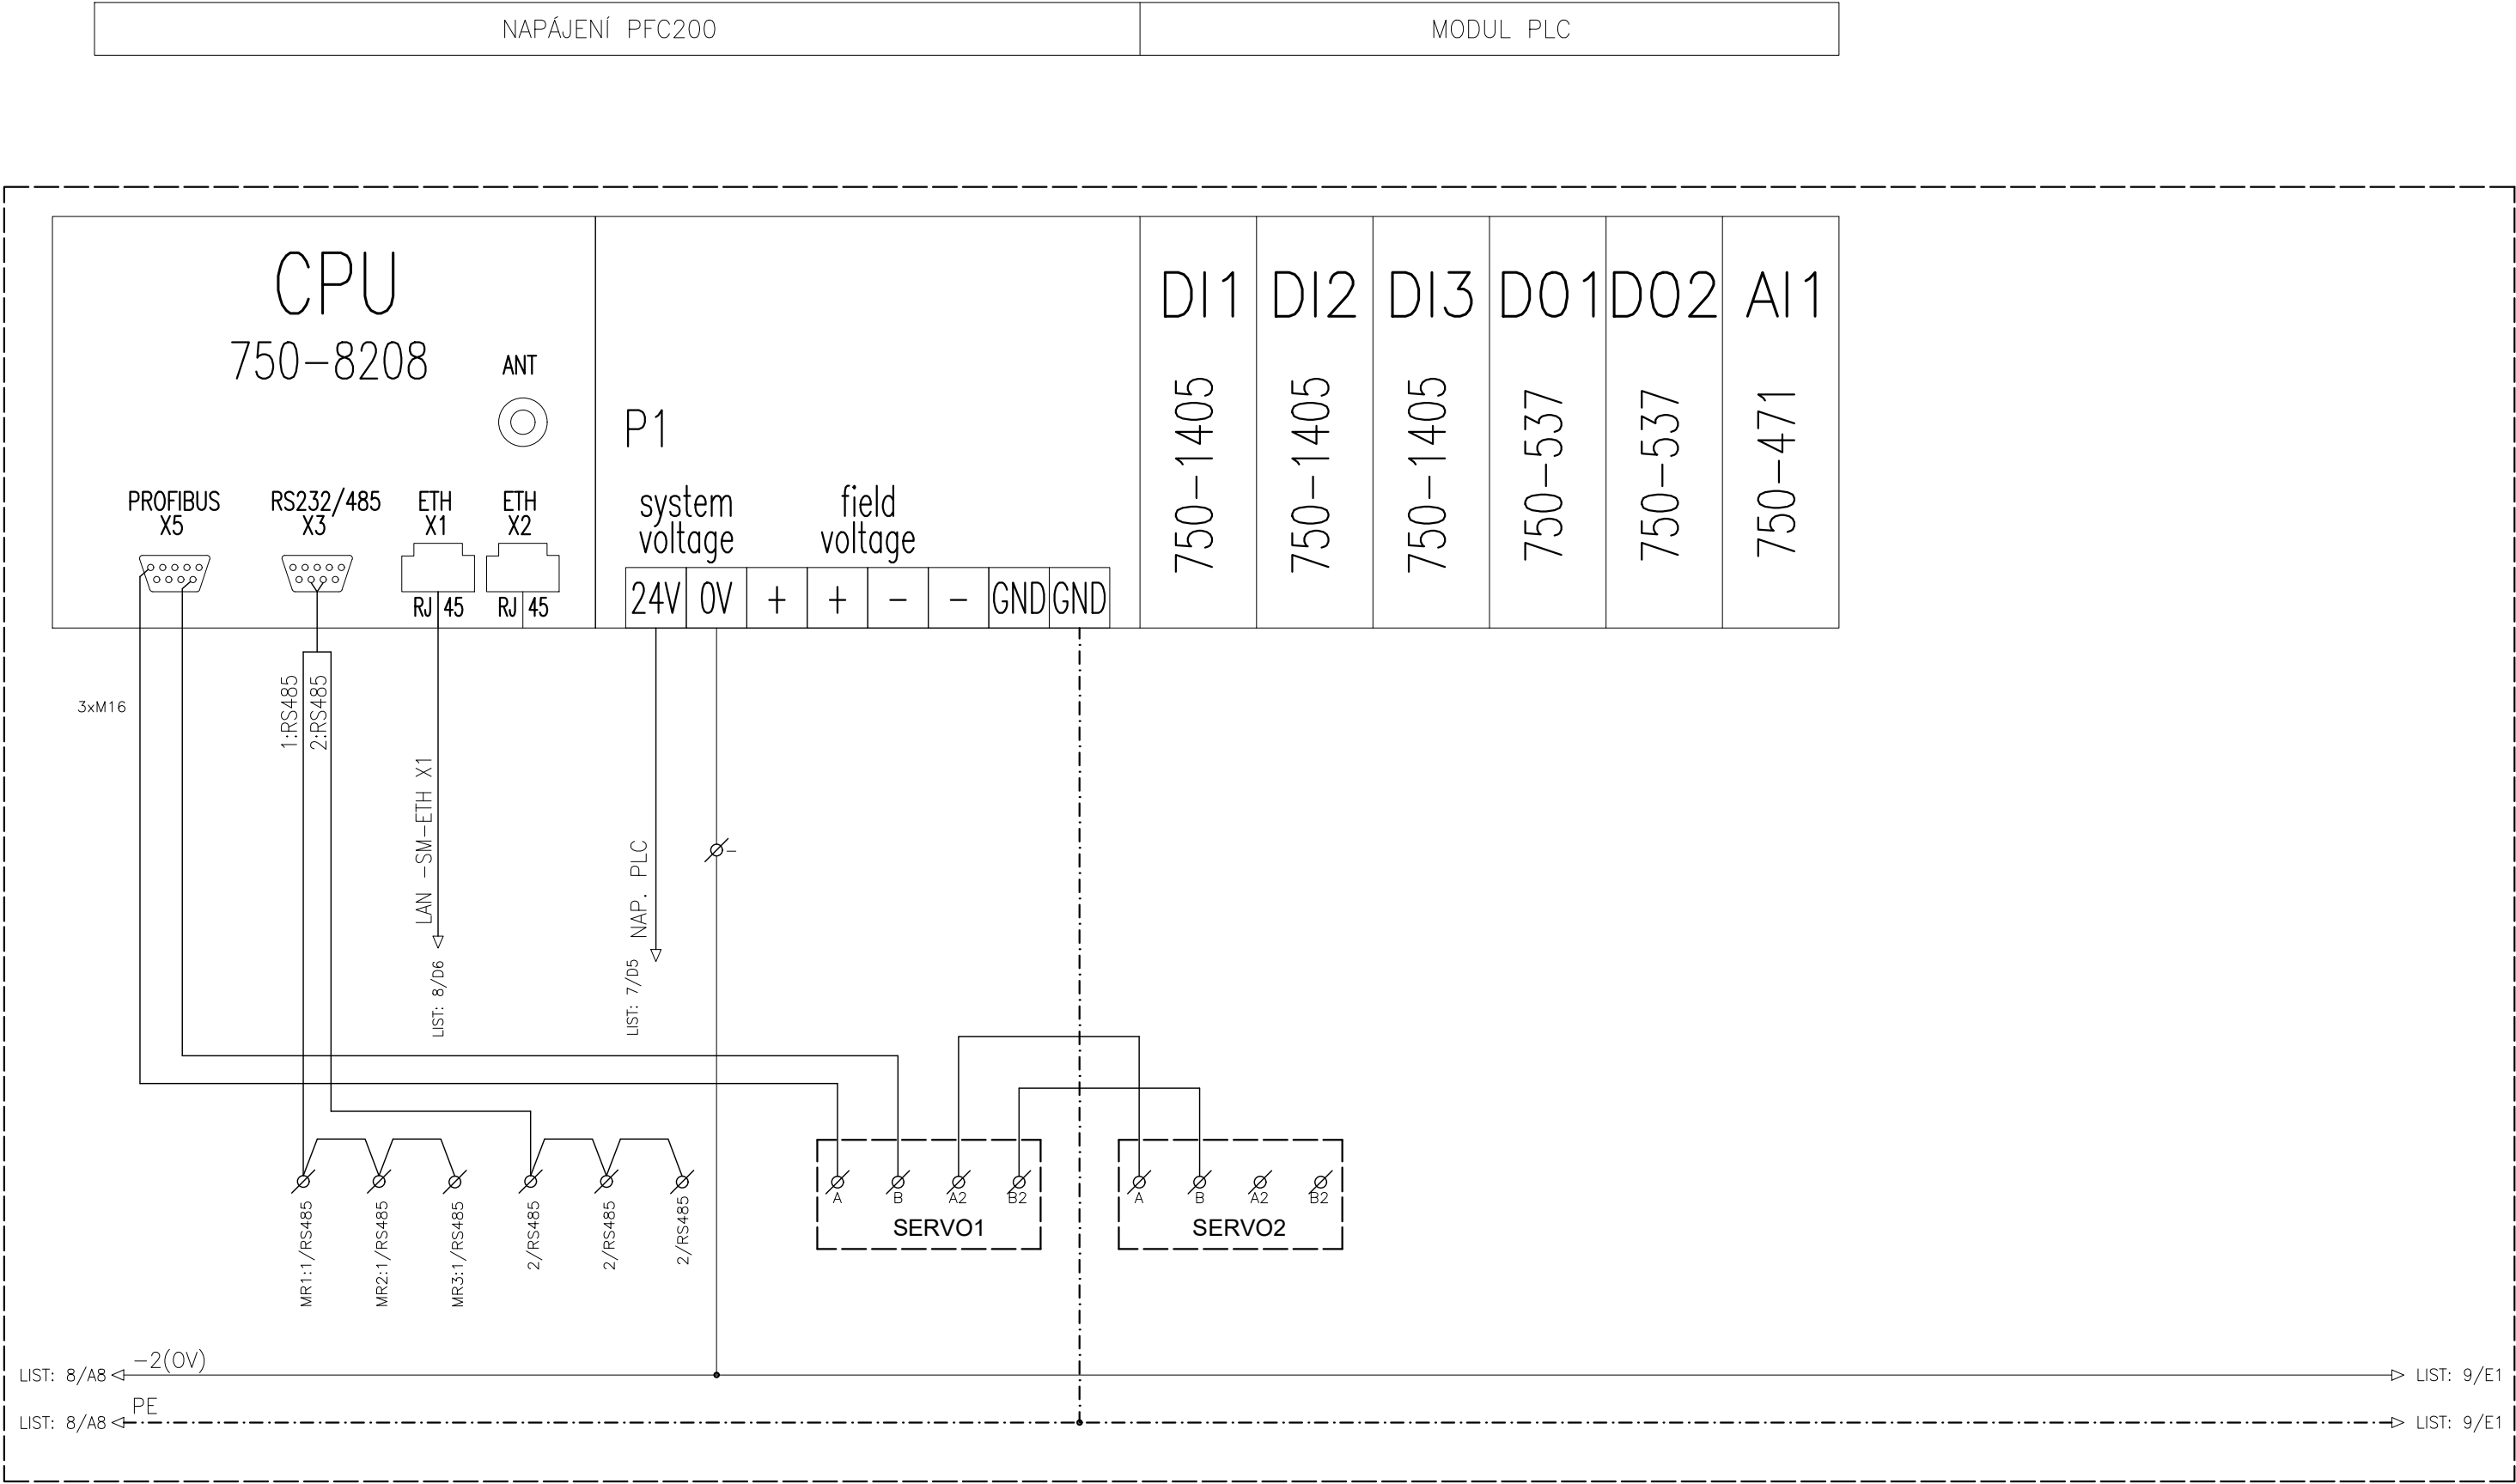

Ke Stadionu 855  
196 21 Praha 9 - Čakovice  
Tel. : 28393 0060; -1062; -1574; -3045  
Fax : 28393 3049  
E-mail : mcp@mcpcentr.cz

Datum	12/2024	Podpis	Změna	Datum	Podpis
Vypracoval	Volkov, Ehl				
Schválil	Ing. Pospíšil				
Archiv	3303				

Projekt : Oprava elektroinstalace na  
vybraných VD na PTU JBC, I.etapa  
Dokumentace stavby - VD Mšeno

Výkres :  
NAPÁJENÍ PFC200, VSTUPY PLC1  
Liniové schéma RM1

Zakázka číslo : **3303**  
Výkres číslo : **P3303 04 92 1**

Soubor :  
Měřítka :  
List číslo : **08**  
Předchozí list : **07**  
Následující list : **09**



Tato dokumentace je duševním majetkem fy. MONTÁŽE ČAKOVICE s.r.o.  
Žádná část této dokumentace nesmí být reprodukována, nebo použita bez povolení autora.

TYP	750–1405							
POPIS	BINÁRNÍ VSTUPY – DI1/1							
FUNKCE	NAPĚTÍ ROZV.	ZÁLOŽ. ZDROJ (OK)	PŘEP. OCHR. (OK)	SERV.1 POR. NAP.	SERV.2 POR. NAP.	SERV1. PŘEPÍNAČ	SERV1. PŘEPÍNAČ	SERV2. PŘEPÍNAČ
	V POŘÁDKU	V POŘÁDKU	V POŘÁDKU	PORUCHA	PORUCHA	MÍSTNĚ	DÁLKOVĚ	MÍSTNĚ
SVORKA	1	2	3	4	5	6	7	8

KAN

14  
13

GS

14  
13

FV1

14  
13

QF1

14  
11

QF2

14  
11

S1

4  
3

S1

34  
31

S2

4  
3

LIST: 6/C6

←

NAP. BIN

LIST: 8/E8

←

–2(OV)

LIST: 8/E8

←

PE

→

LIST: 10/E1

→

LIST: 10/E1

→

LIST: 10/E1

1

2

3

4

5

6

7

8

Tato dokumentace je duševním majetkem fy. MONTÁŽE ČAKOVICE s.r.o.  
Žádná část této dokumentace nesmí být reprodukována, nebo použita bez povolení autora.

TYP	750-1405							
POPIS	BINÁRNÍ VSTUPY - DI1/2							
FUNKCE	SERV2. PŘEPÍNAČ	KOMPRESOR 1	KOMPRESOR 2	KOMPR.1 PŘEPÍNAČ	KOMPR.1 PŘEPÍNAČ	KOMPR.2 PŘEPÍNAČ	KOMPR.2 PŘEPÍNAČ	KOMPRESOR 1
	DÁLKOVĚ	PORUCHA	PORUCHA	MÍSTNĚ	DÁLKOVĚ	MÍSTNĚ	DÁLKOVĚ	CHOD
SVORKA	9	10	11	12	13	14	15	16

S2  
34  
31

QF3  
14  
11

QF4  
14  
11

S3  
4  
3

S3  
34  
31

S4  
4  
3

S4  
34  
31

KM1  
14  
13

LIST: 9/E8

←

NAP. BIN

→

LIST: 11/E1

LIST: 9/E8

←

-2(OV)

→

LIST: 11/E1

LIST: 9/E8


←

PE

→

LIST: 11/E1

TYP	750–1405							
POPIS	BINÁRNÍ VSTUPY – DI2/1							
FUNKCE	KOMPRESOR 2	TOP. KABEL	SVĚTLA VENKU	SVĚTLA ROZSVÍCENA	SVĚTLA VEN PŘEP	SVĚTLA VEN PŘEP	VENTILÁTORY	VENTILÁTOR V1
	CHOD	PORUCHA NAP.	PORUCHA NAP.	V POŘÁDKU	MÍSTNĚ	DÁLKOVĚ	PORUCHA NAP.	CHOD
SVORKA	1	2	3	4	5	6	7	8

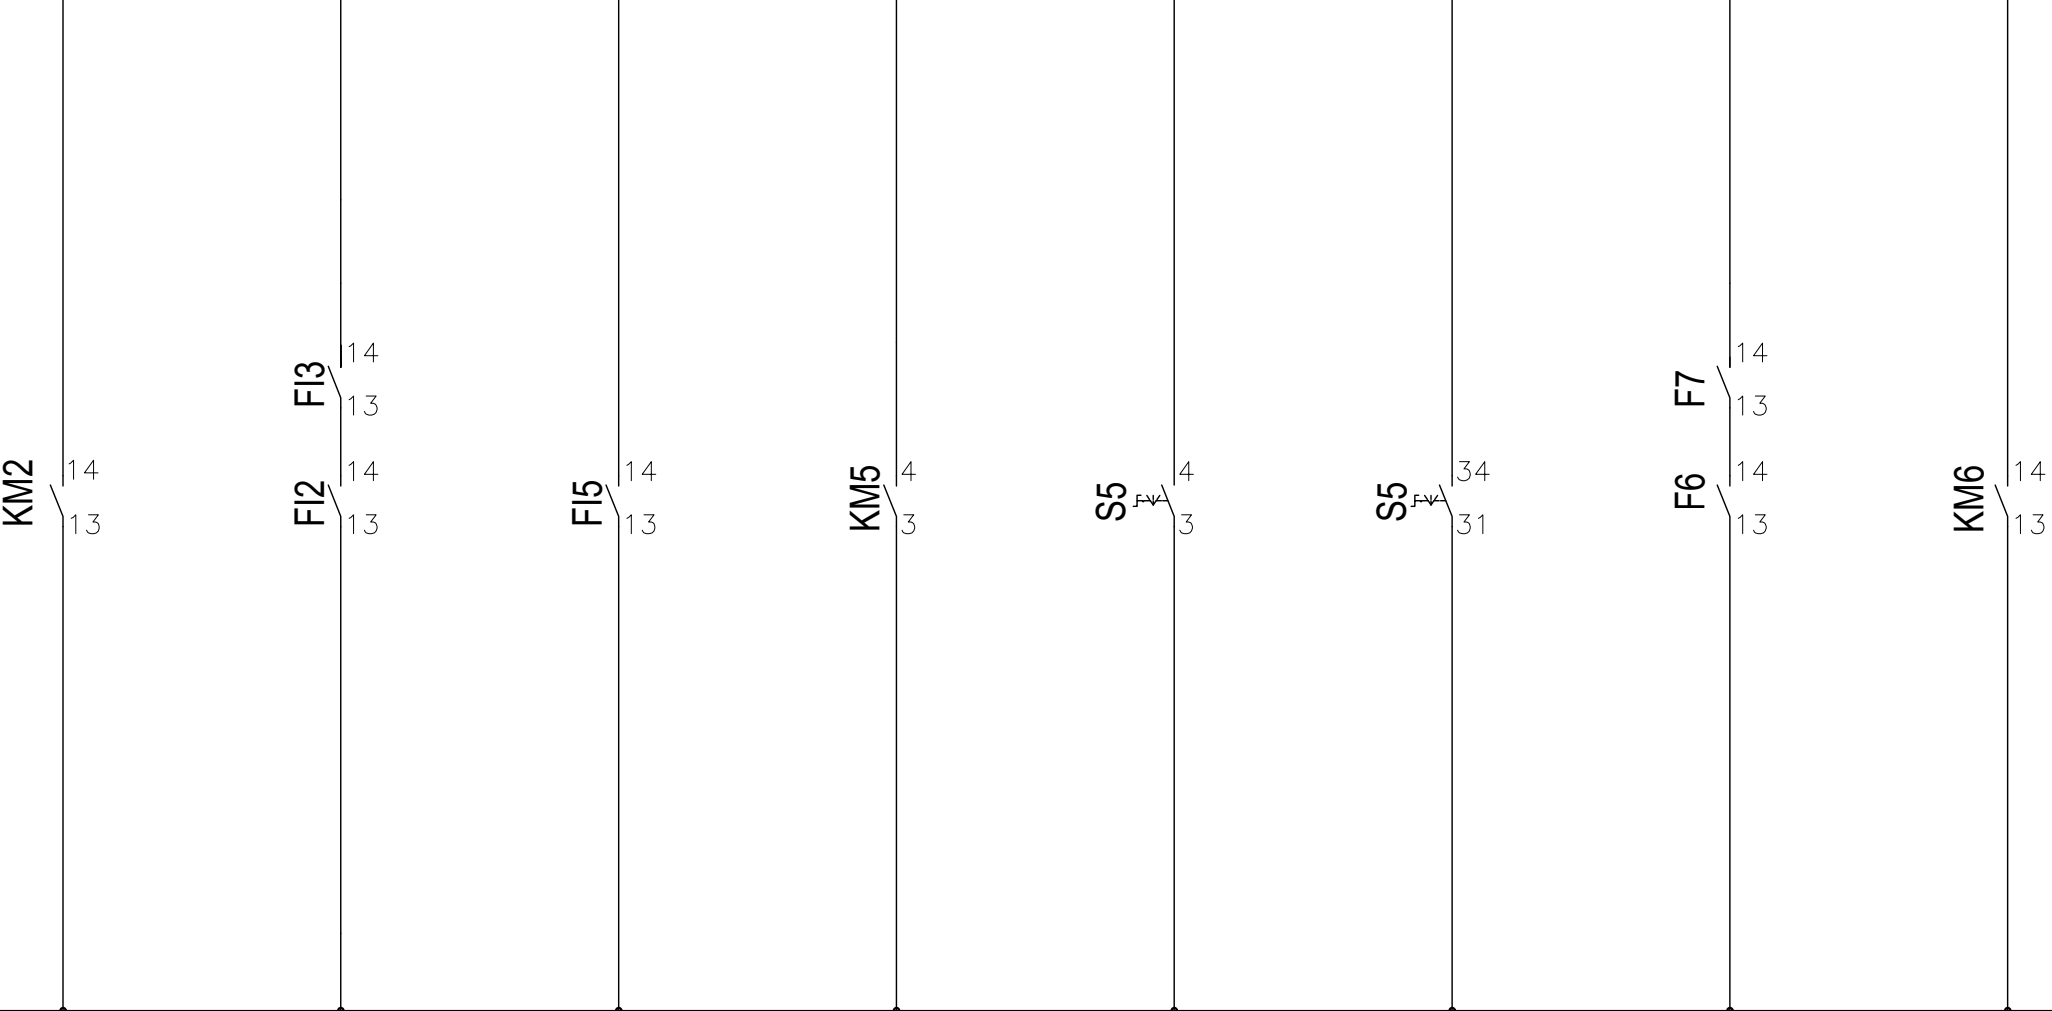

LIST: 10/E8  $\leftarrow$  NAP. BIN  $\rightarrow$  LIST: 12/D1



LIST: 10/E8  $\leftarrow$  -2(OV)  $\rightarrow$  LIST: 12/D1

LIST: 10/E8  $\leftarrow$  PE  $\rightarrow$  LIST: 12/D1

Tato dokumentace je duševním majetkem fy. MONTÁŽE ČAKOVICE s.r.o.  
Žádná část této dokumentace nesmí být reprodukována, nebo použita bez povolení autora.

RM1

TYP	750-1405/040-000							
POPIS	BINÁRNÍ VSTUPY - DI2/2							
FUNKCE	VENTILÁTOR V2	VENTILÁTORY PŘEP	VENTILÁTORY PŘEP	SNIM. KONC. STROJOV.1	SNIM. KONC. STROJOV.2	SNIM. KONC. OBJ. S RM1	SNIM. POHYB. OBJ. S RM1	-
	CHOD	MÍSTNĚ	DÁLKOVĚ	ZAP	ZAP	ZAP	ZAP	REZERVA
SVORKA	9	10	11	12	13	14	15	16

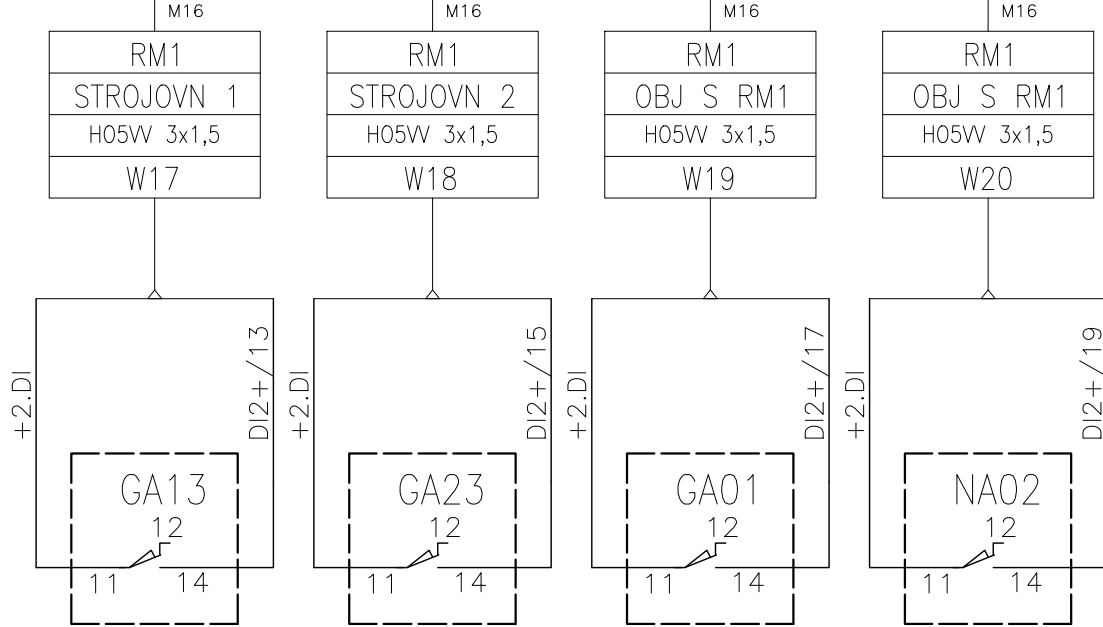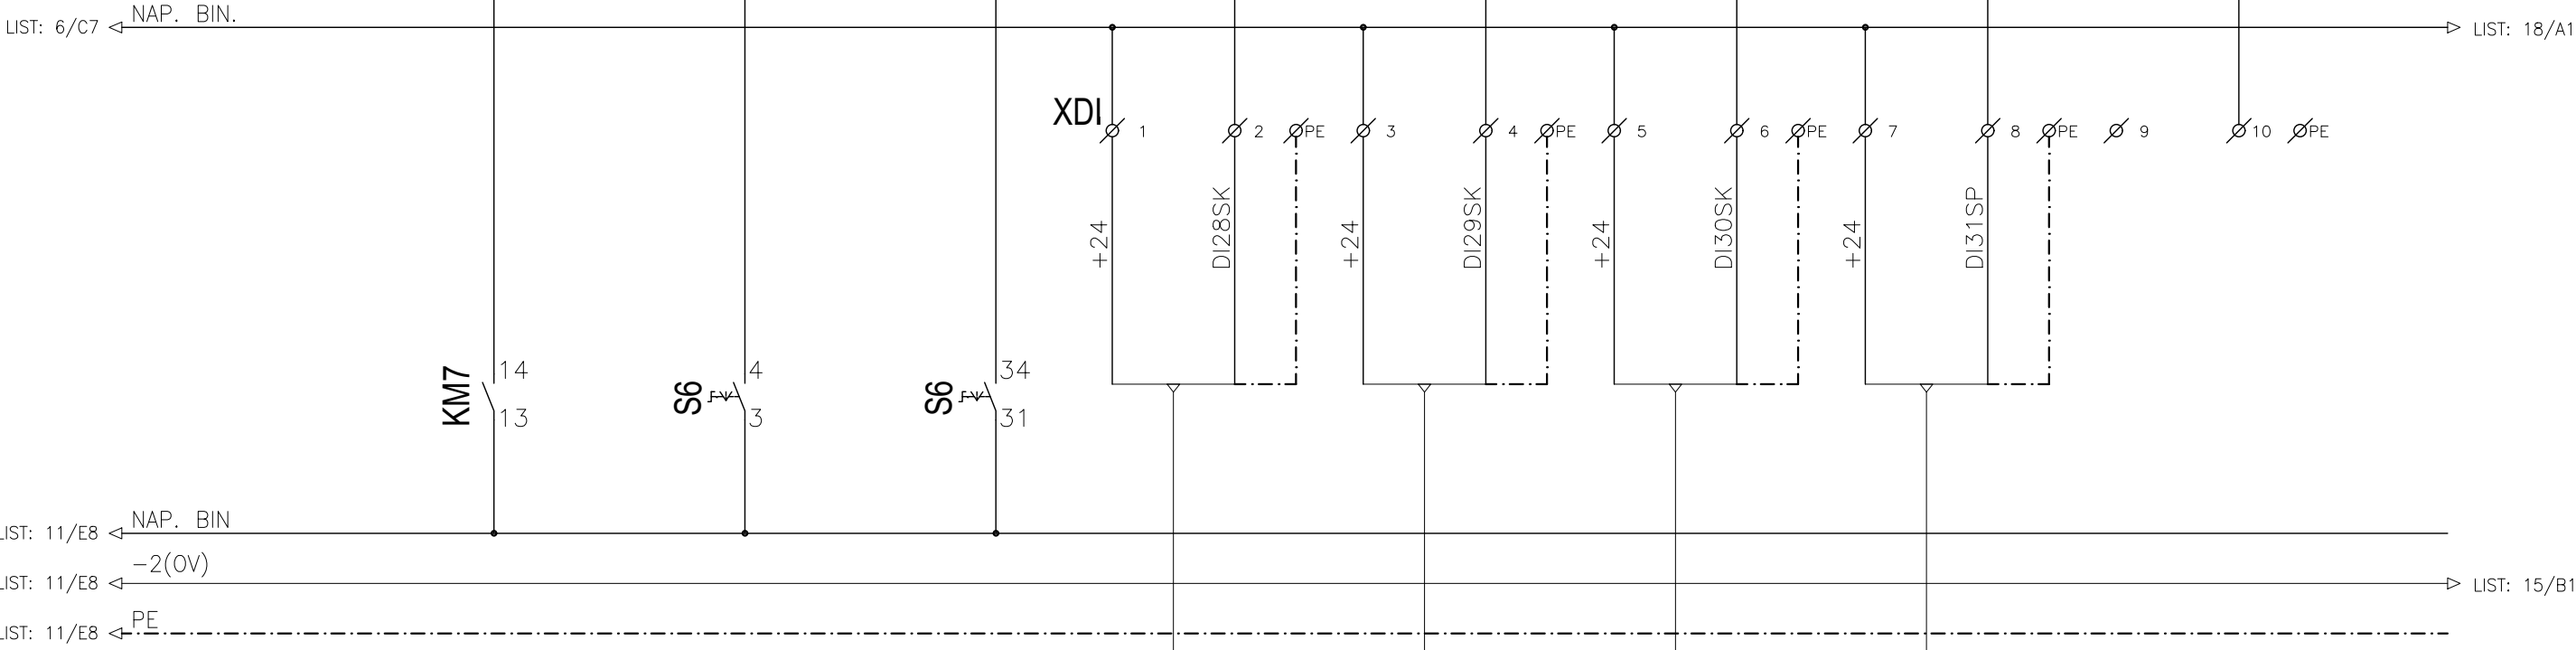

Ke Stadionu 855  
196 21 Praha 9 - Čakovice  
Tel. : 28393 0060; -1062; -1574; -3045  
Fax : 28393 3049  
E-mail : mcp@mcpcentr.cz

Datum	12/2024	Podpis	Změna	Datum	Podpis
Vypracoval	Volkov, Ehl				
Schválil	Ing. Pospíšil				
Archiv	3303				

Projekt : Oprava elektroinstalace na  
vybraných VD na PTU JBC, I.etapa  
Dokumentace stavby - VD Mšeno

Výkres :  
VSTUPY PLC2  
Liniové schéma RM1

Zakázka  
číslo : 3303  
Výkres  
číslo : P3303 04 92 1

Soubor :	Měřítka :	Předchozí
	-	11
List číslo : 12	Následující list : 13	






A  
B  
C  
D  
E  
F


Tato dokumentace je duševním majetkem fy. MONTÁŽE ČÁKOVICE s.r.o.  
Žádná část této dokumentace nesmí být reprodukována, nebo použita bez povolení autora.

# RM1


TYP	750-471			
POPIS	ANALOGOVÉ VSTUPY – AI1			
FUNKCE	SNÍMAČ HLADINY	SNÍMAČ TEPLOTY	SNÍMAČ TLAKU	–
	V NÁDRŽI	VZDUCHU	ATS1	REZERVA
SVORKA	1	2	3	4

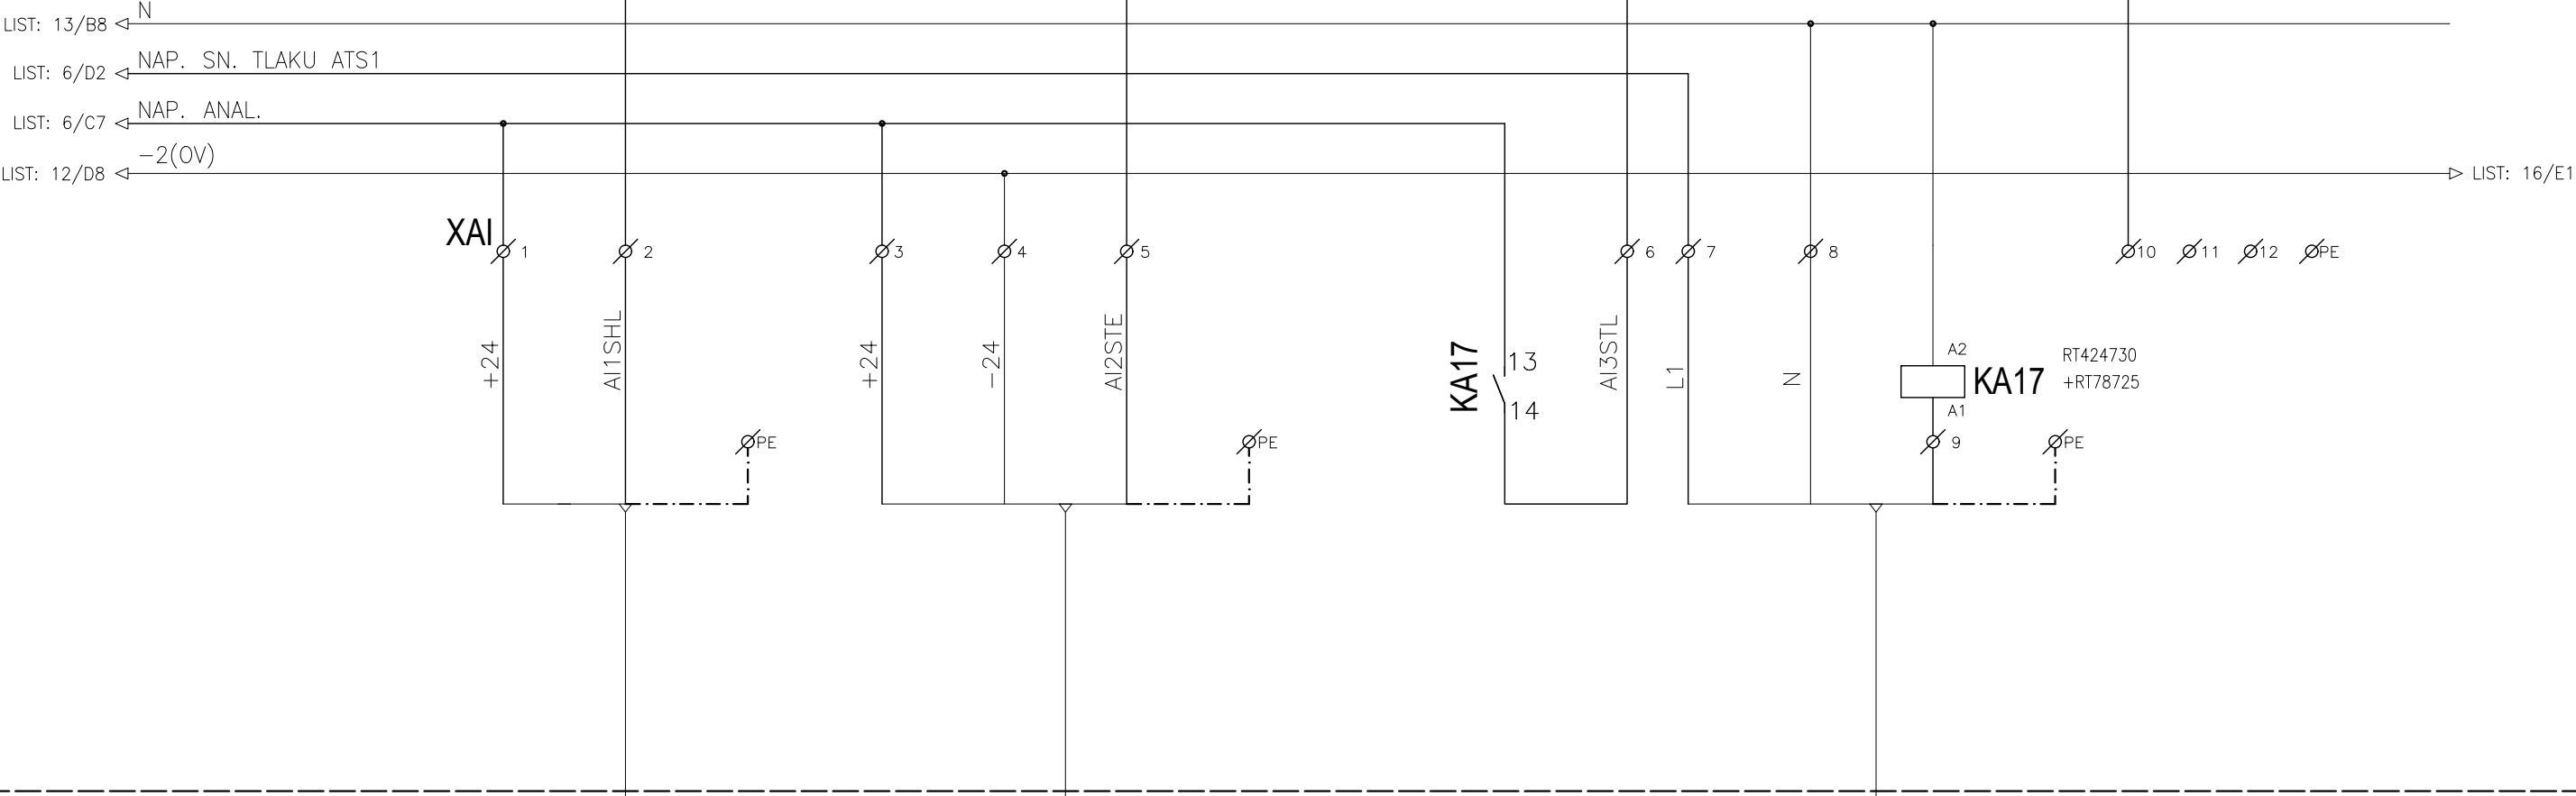


RM1
NADRŽ
CMFM 3x1
W21

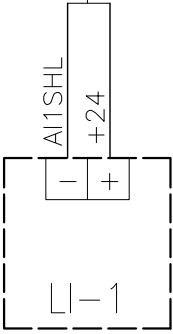

RM1
SNIM. T. VZD
CMFM 4x1
W22

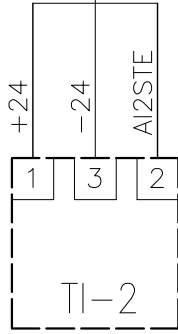

RM1
SN. TLAK. ATS1
CMFM 4x1
W23

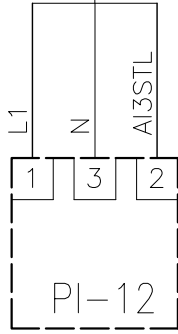

Ke Stadionu 855  
196 21 Praha 9 - Čakovice  
Tel. : 28393 0060; -1062; -1574; -3045  
Fax : 28393 3049  
E-mail : mcp@mcpcentr.cz

Datum	12/2024	Podpis	Změna	Datum	Podpis
Vypracoval	Volkov, Ehl				
Schválil	Ing. Pospíšil				
Archiv	3303				

Projekt : Oprava elektroinstalace na  
vybraných VD na PTU JBC, I.etapa  
Dokumentace stavby - VD Mšeno

Výkres :  
VSTUPY PLC6  
Liniové schéma RM1

Zakázka  
číslo : **3303**  
Výkres  
číslo : **P3303 04 92 1**

Soubor :  
Měřítko :  
List  
číslo : 15  
Předchozí  
14  
Následující  
list : 16

A  
B  
C  
D  
E  
F

Tato dokumentace je duševním majetkem fy. MONTÁŽE ČAKOVICE s.r.o.  
Žádná část této dokumentace nesmí být reprodukována, nebo použita bez povolení autora.

TYP	750-537							
POPIS	BINÁRNÍ VÝSTUPY – D01							
FUNKCE	KOMPRESOR 1	KOMPRESOR 2	TOP KABEL 1	TOP KABEL 2	VENKOVNÍ OSV.	VENTILÁTOR 1	VENTILÁTOR 2	–
	START	START	ZAP	ZAP	ZAP	START	START	REZERVA
SVORKA	1	2	3	4	5	6	7	8

8x RT424730  
+RT78725



KA3



KA4



KA1



KA2



KA5



KA6



KA7



KA8

LIST: 15/B8 ← -2(OV) → LIST: 17/E1



Ke Stadionu 855  
196 21 Praha 9 - Čakovice  
Tel. : 28393 0060; -1062; -1574; -3045  
Fax : 28393 3049  
E-mail : mcp@mcpcentr.cz

Datum	12/2024	Podpis	Změna	Datum	Podpis
Vypracoval	Volkov, Ehl				
Schválil	Ing. Pospíšil				
Archiv	3303				

Projekt : Oprava elektroinstalace na  
vybraných VD na PTU JBC, I.etapa  
Dokumentace stavby - VD Mšeno

Výkres :  
VÝSTUPY PLC4  
Liniové schéma RM1

Zakázka číslo : 3303  
Soubor :  
Výkres číslo : P3303 04 92 1

Měřítko : -  
List číslo : 16  
Předchozí 15  
Následující 17



Tato dokumentace je duševním majetkem fy. MONTÁŽE ČAKOVICE s.r.o.  
Žádná část této dokumentace nesmí být reprodukována, nebo použita bez povolení autora.

TYP	750-537							
POPIS	BINÁRNÍ VÝSTUPY – D02							
FUNKCE	–	–	–	–	–	–	–	–
	REZERVA	REZERVA	REZERVA	REZERVA	REZERVA	REZERVA	REZERVA	REZERVA
SVORKA	1	2	3	4	5	6	7	8

8x RT424730  
+RT78725



KA9



KA10



KA11



KA12



KA13



KA14



KA15



KA16

LIST: 16/E8 ← -2(0V)

→ LIST: 18/D1



Ke Stadionu 855  
196 21 Praha 9 - Čakovice  
Tel. : 28393 0060; -1062; -1574; -3045  
Fax : 28393 3049  
E-mail : mcp@mcpcentr.cz

Datum	12/2024	Podpis	Změna	Datum	Podpis
Vypracoval	Volkov, Ehl				
Schválil	Ing. Pospíšil				
Archiv	3303				

Projekt : Oprava elektroinstalace na  
vybraných VD na PTU JBC, I.etapa  
Dokumentace stavby - VD Mšeno

Výkres :  
VÝSTUPY PLC5  
Liniové schéma RM1

Zakázka číslo : 3303  
Výkres číslo : P3303 04 92 1

Soubor :  
Měřítko : -  
List číslo : 17  
Předchozí 16  
Následující 18

