



Tato dokumentace je duševním majetkem fy. MONTÁŽE ČÁKOVICE s.r.o.
Žádná část této dokumentace nesmí být reprodukována, nebo použita bez povolení autora.

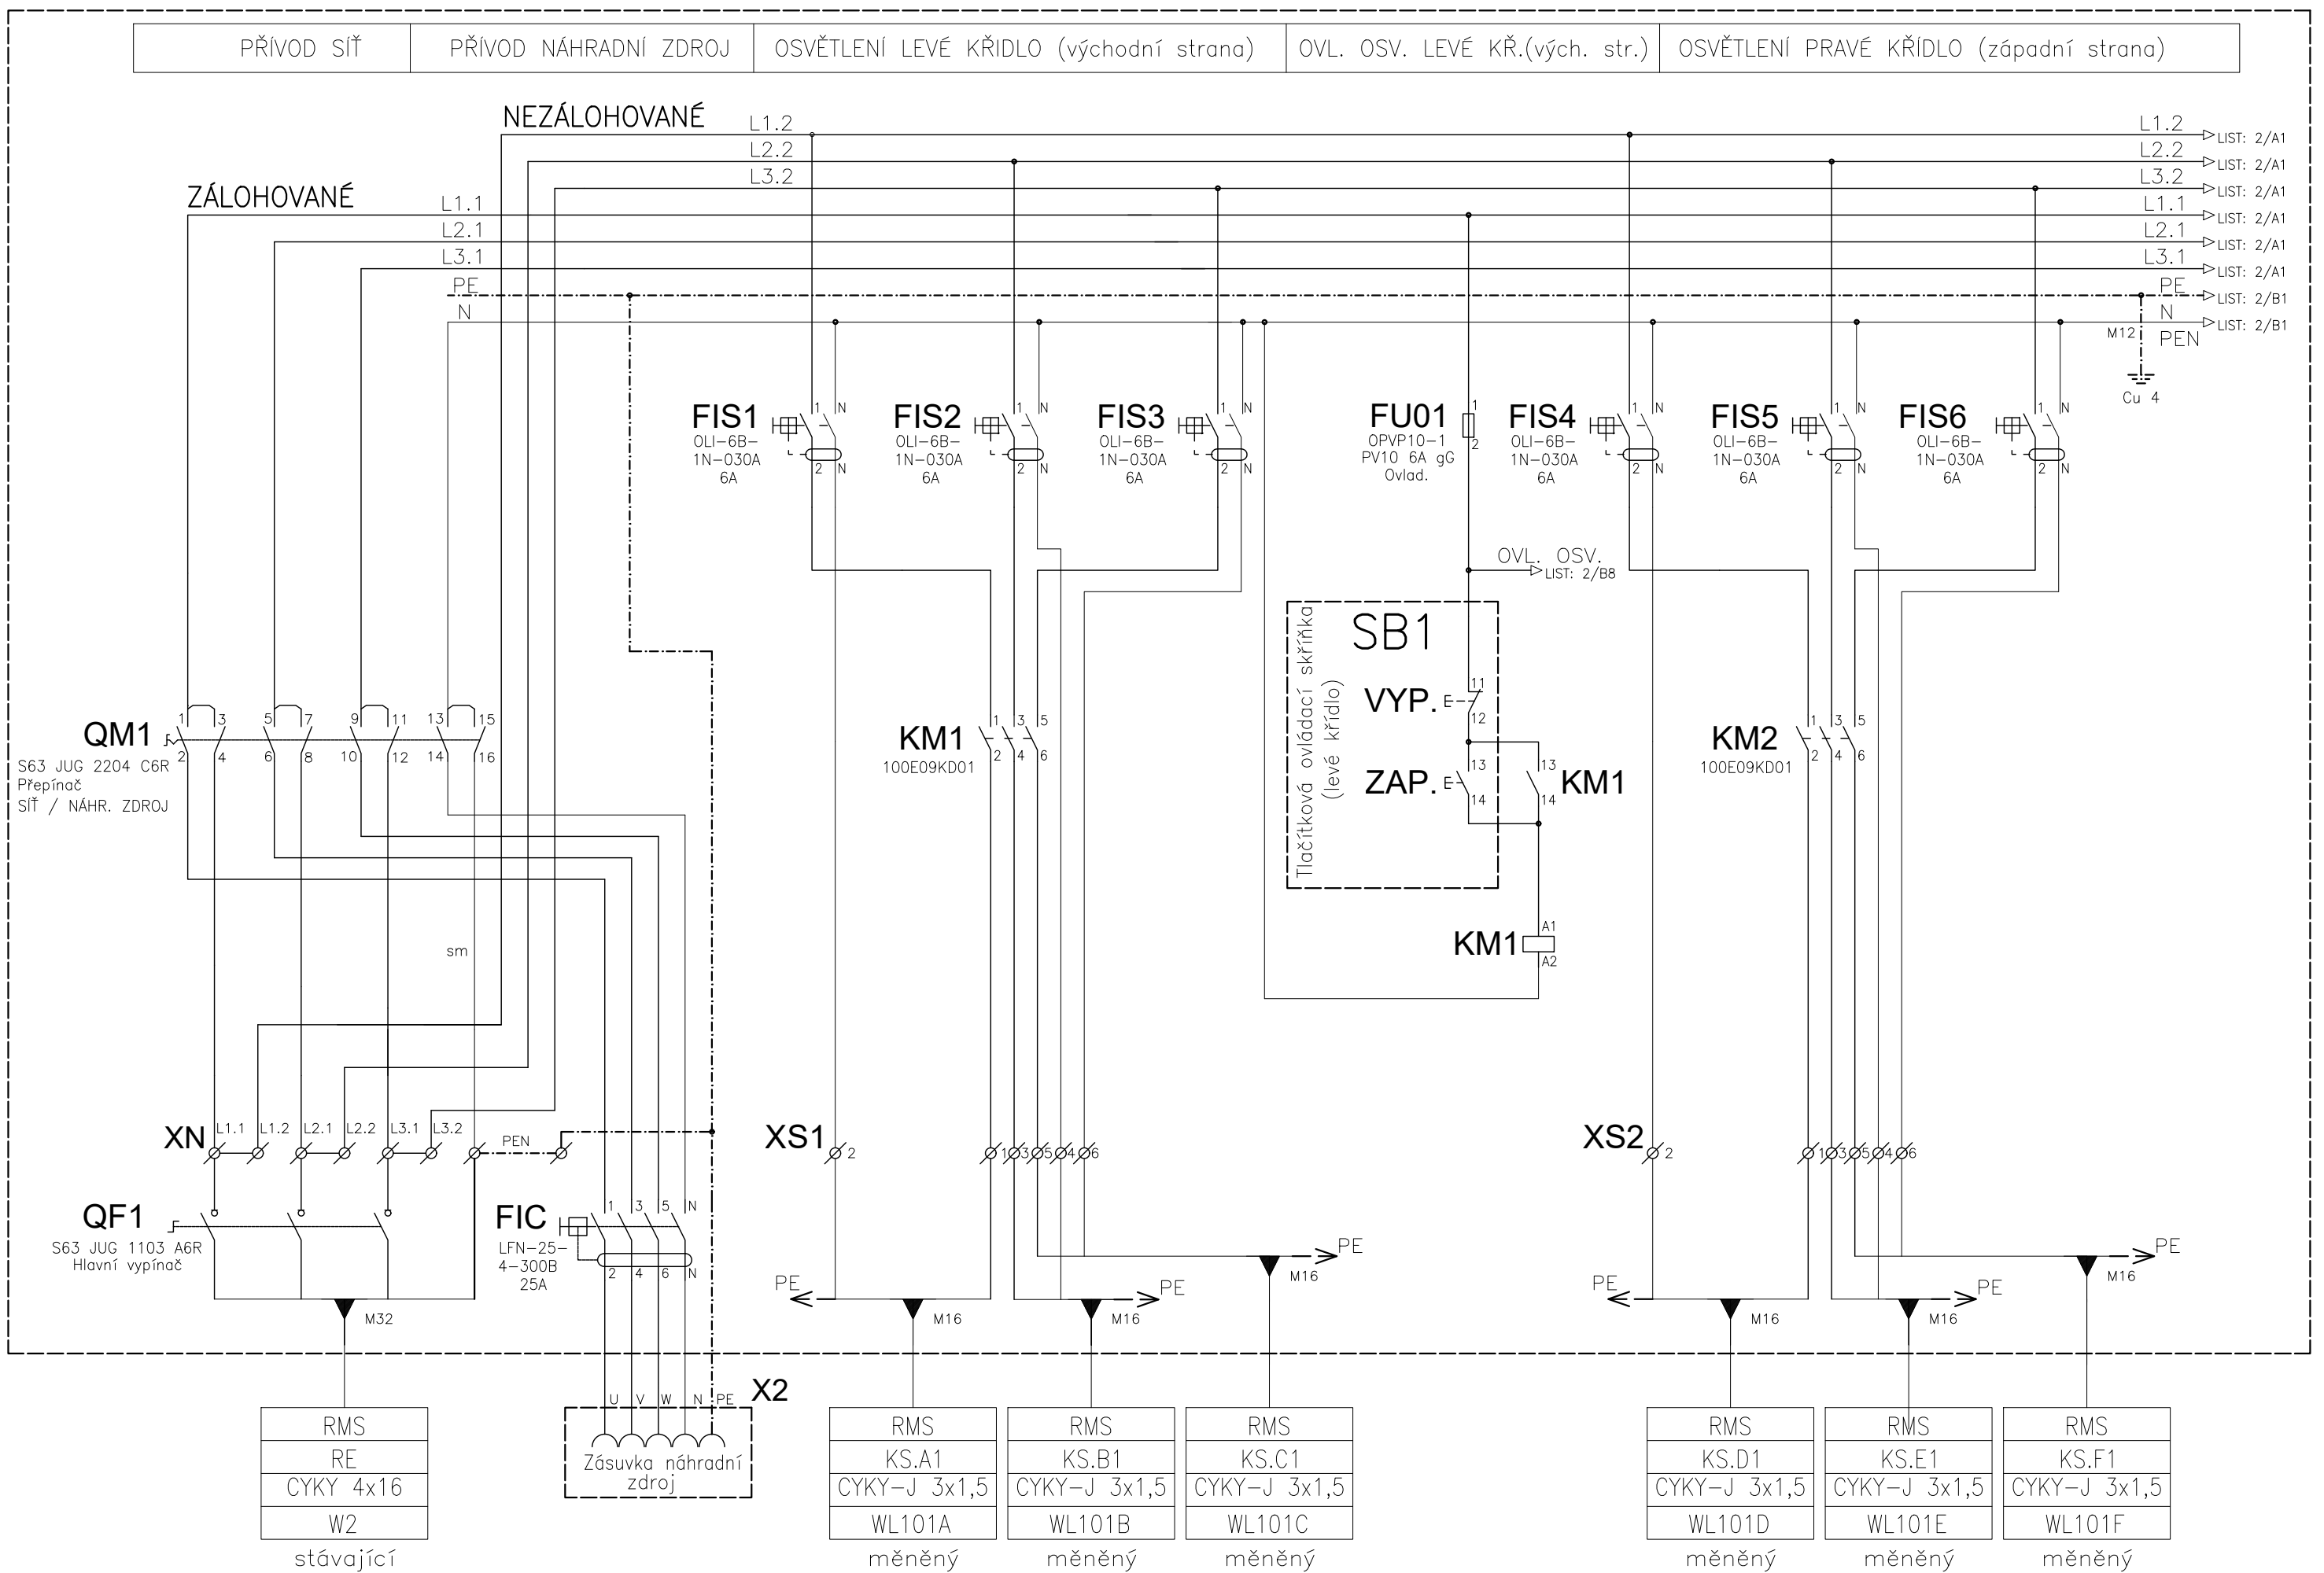


	Ke Stadionu 855 196 21 Praha 9 - Čakovice Tel. : 28393 0060; -1062; -1574; -3045 Fax : 28393 3049 E-mail : mcp@mcpcentr.cz	Datum	12/2024	Podpis	Změna	Datum	Podpis	Projekt : Oprava elektroinstalace na vybraných VD na PTU JBC, I.etapa Dokumentace stavby - VD Mšeno	Výkres : PŘÍVOD, NAPÁJENÍ, OVLÁDÁNÍ Liniové schéma RMS	Zakázka číslo : 3303 Výkres číslo : P3303 04 92 2	Soubor :	Měřítka : -	Předchozí -
		Vypracoval	Volkov, Ehl										
		Schválil	Ing. Pospíšil										
		Archiv	3303										
1	2	3	4	5	6	7	8						

Tato dokumentace je duševním majetkem fy. MONTÁŽE ČAKOVICE s.r.o.
Žádná část této dokumentace nesmí být reprodukována, nebo použita bez povolení autora.

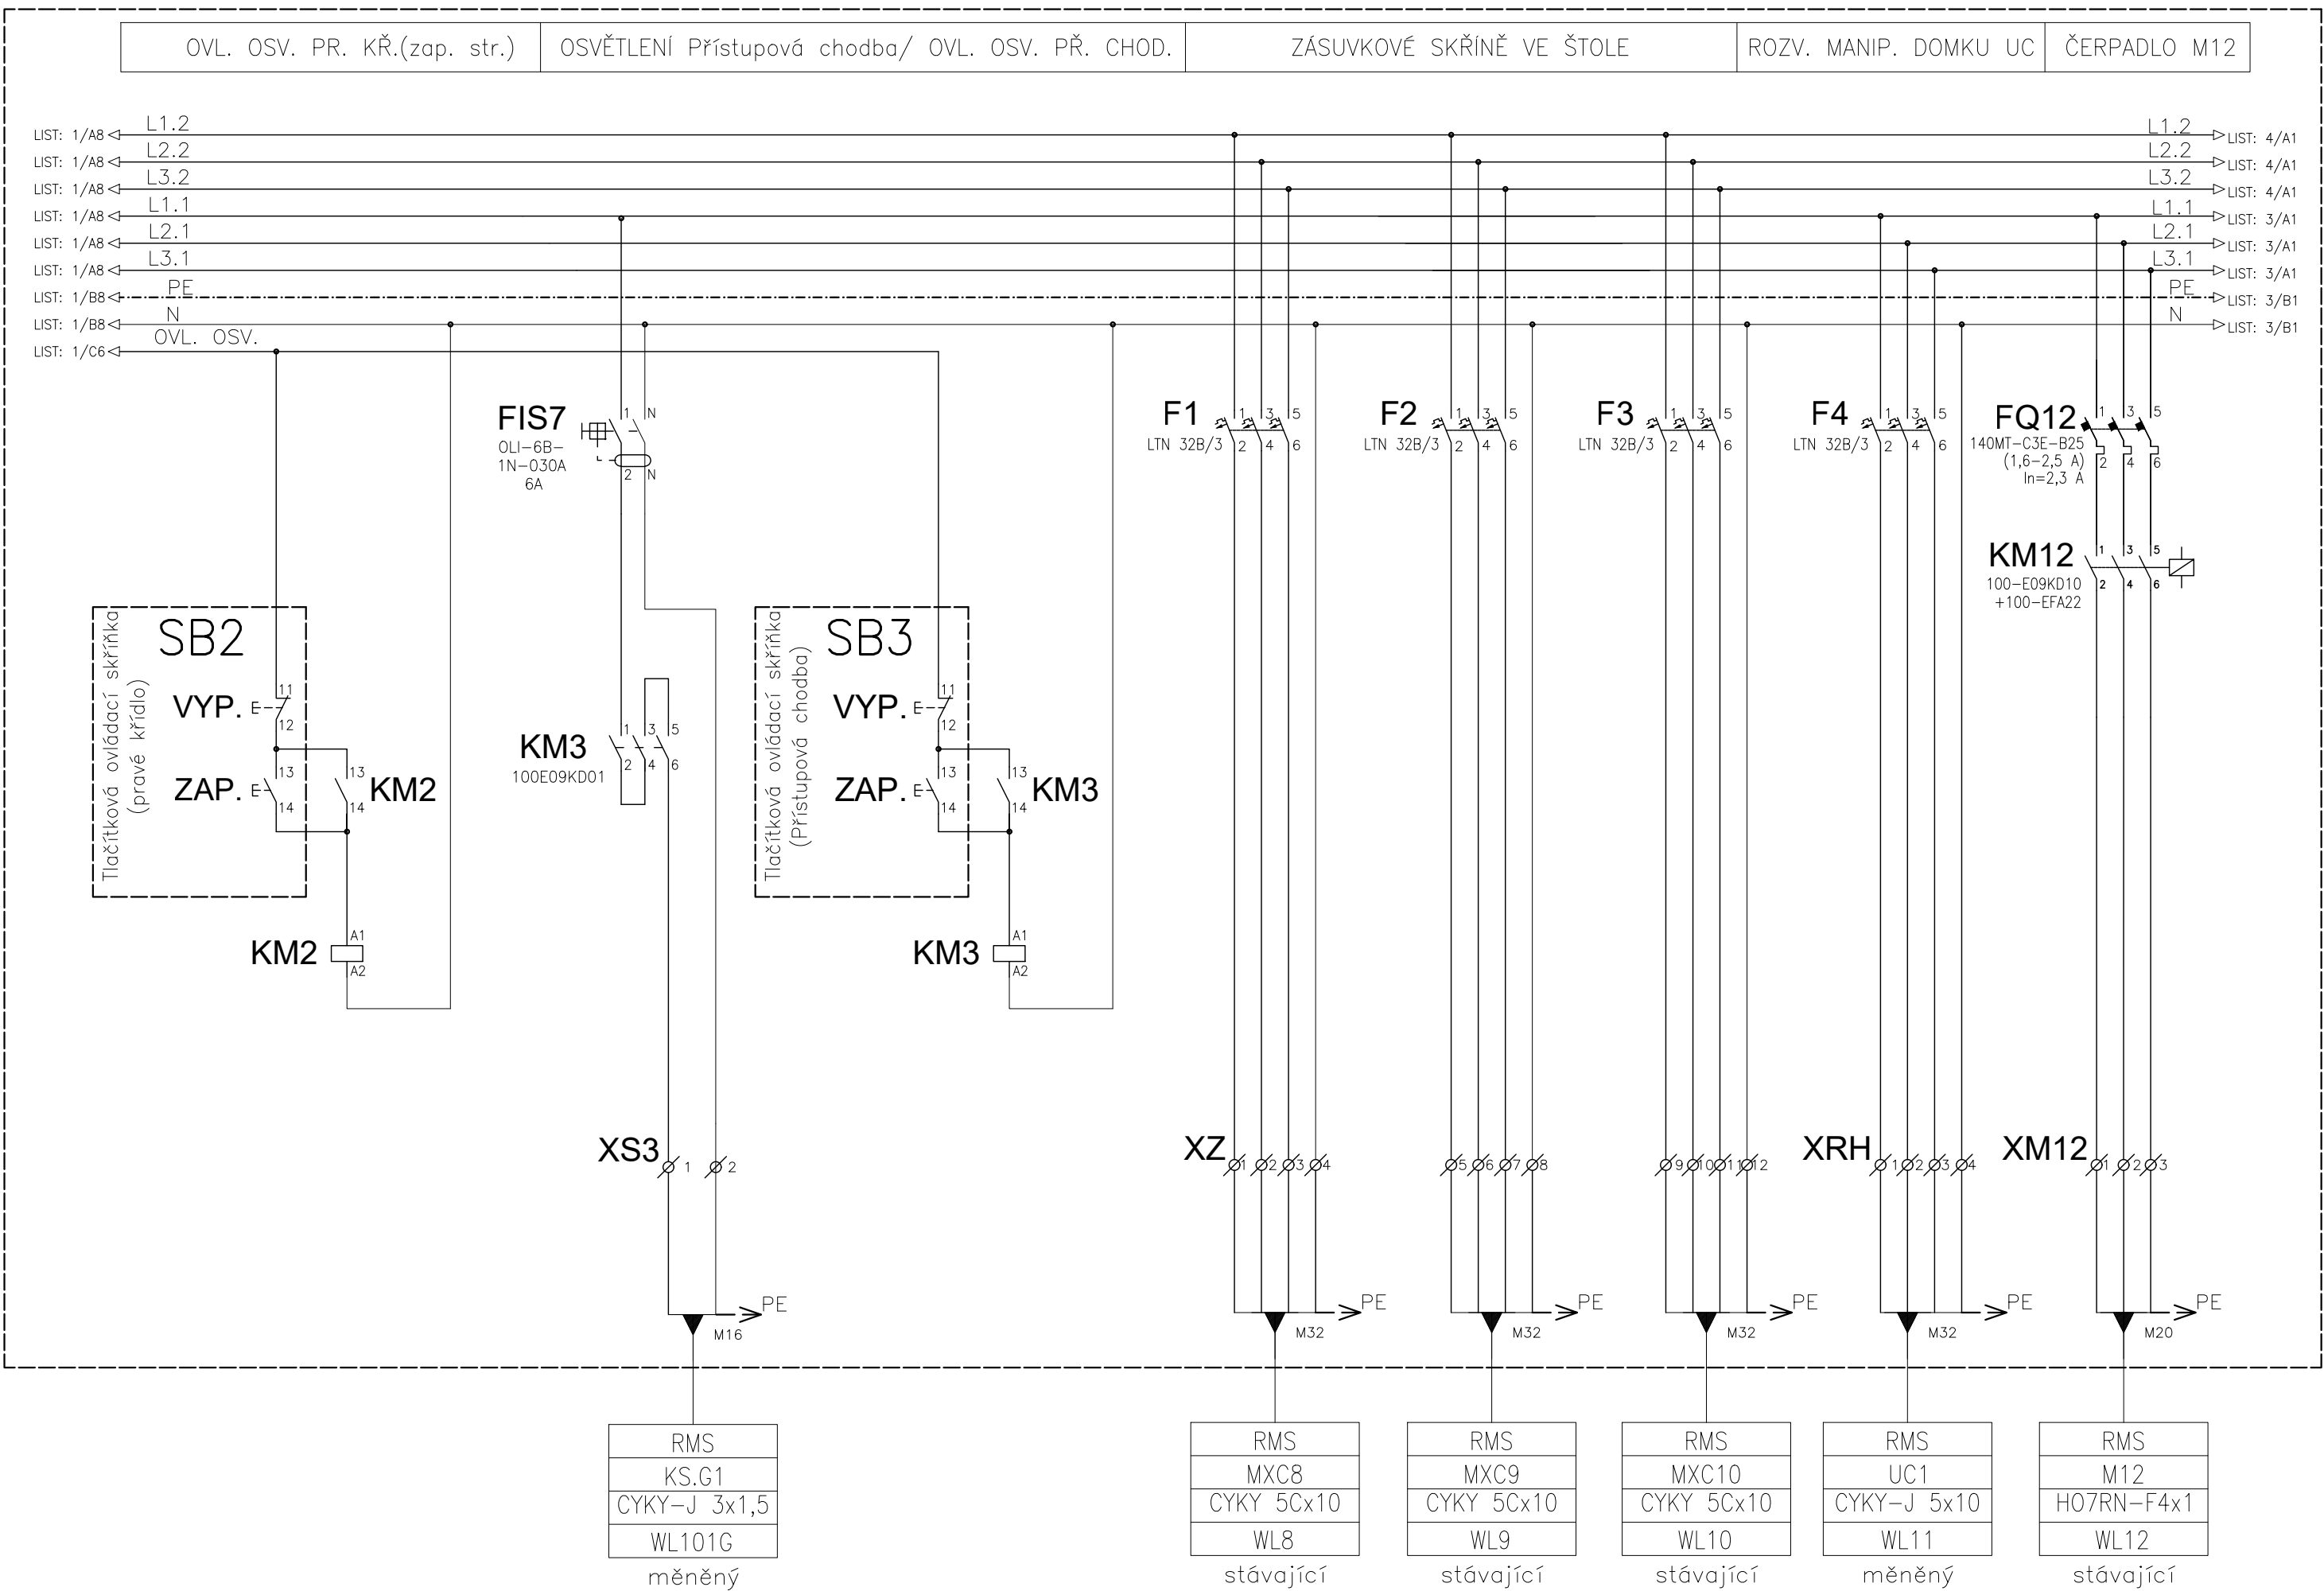

Tato dokumentace je duševním majetkem fy. MONTÁŽE ČAKOVICE s.r.o.
Žádná část této dokumentace nesmí být reprodukována, nebo použita bez povolení autora.

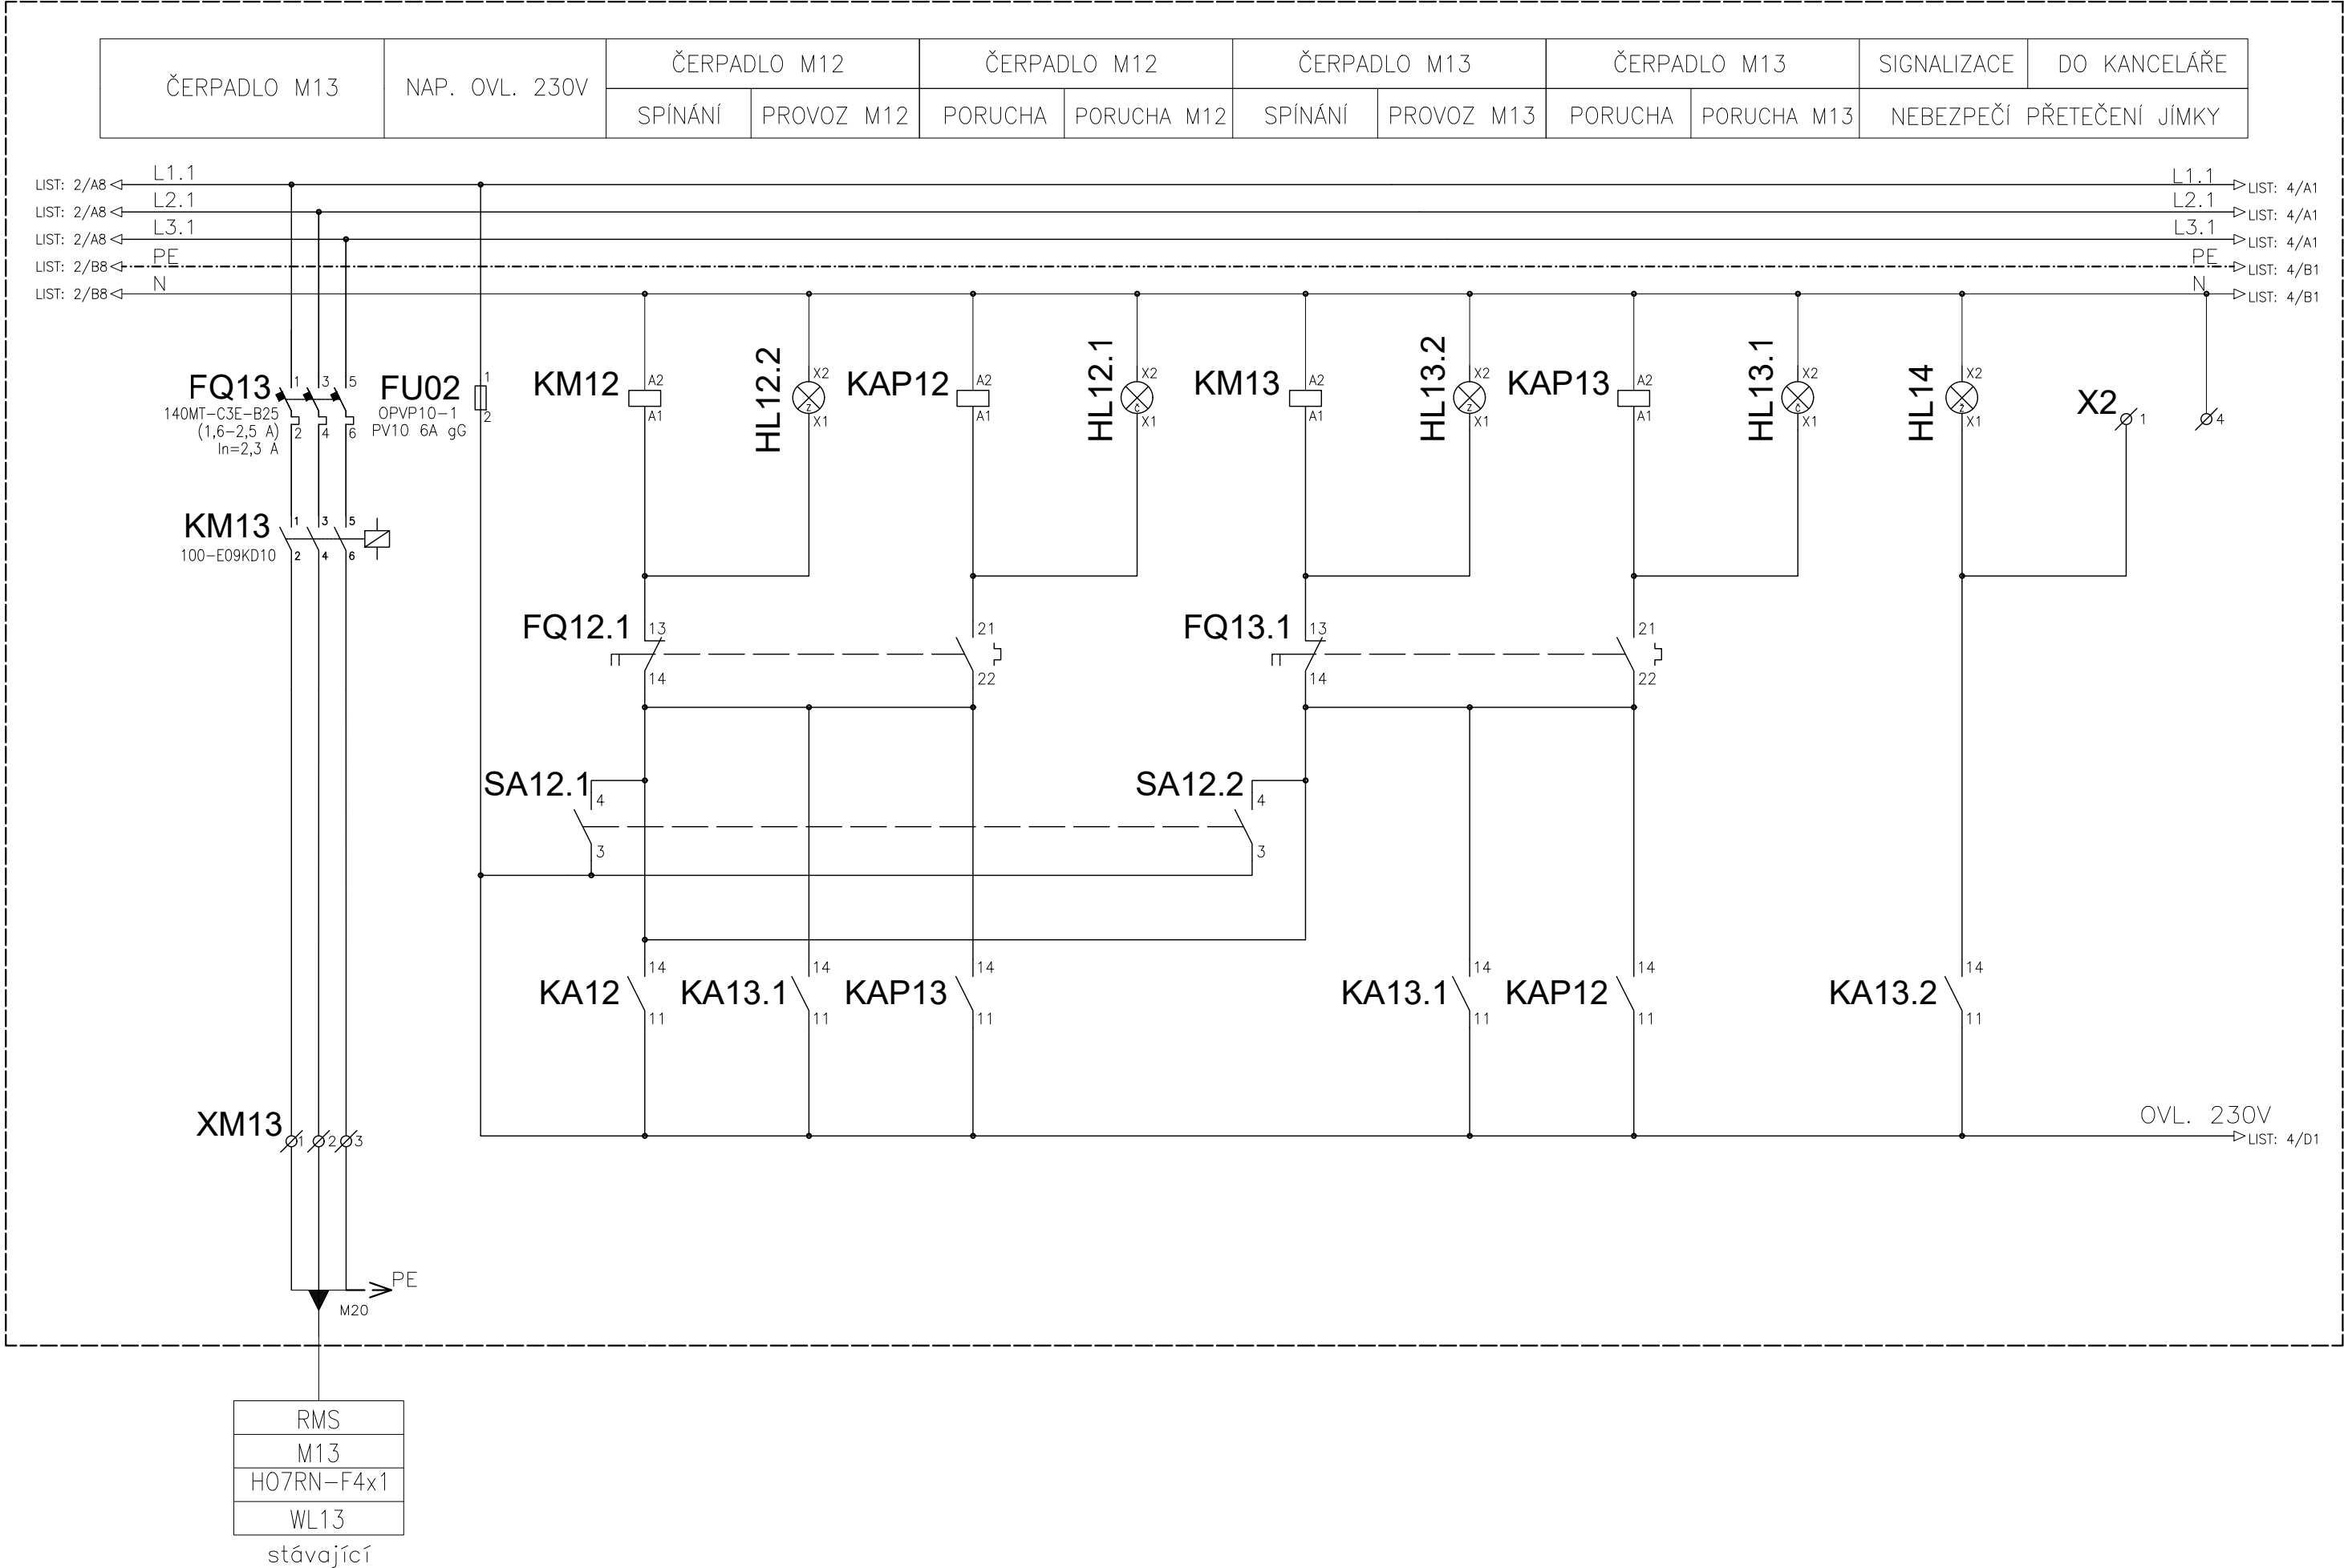

Tato dokumentace je duševním majetkem fy. MONTÁŽE ČAKOVICE s.r.o.
Žádná část této dokumentace nesmí být reprodukována, nebo použita bez povolení autora.

