




# údolní nádrž Bedřichov

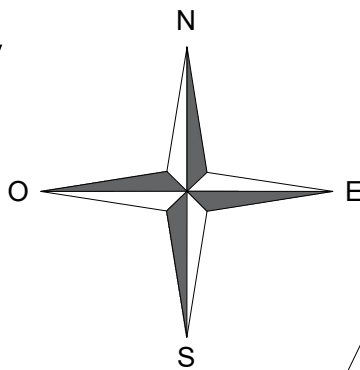


souřad. systém S-JTSK, výškový systém Bpv

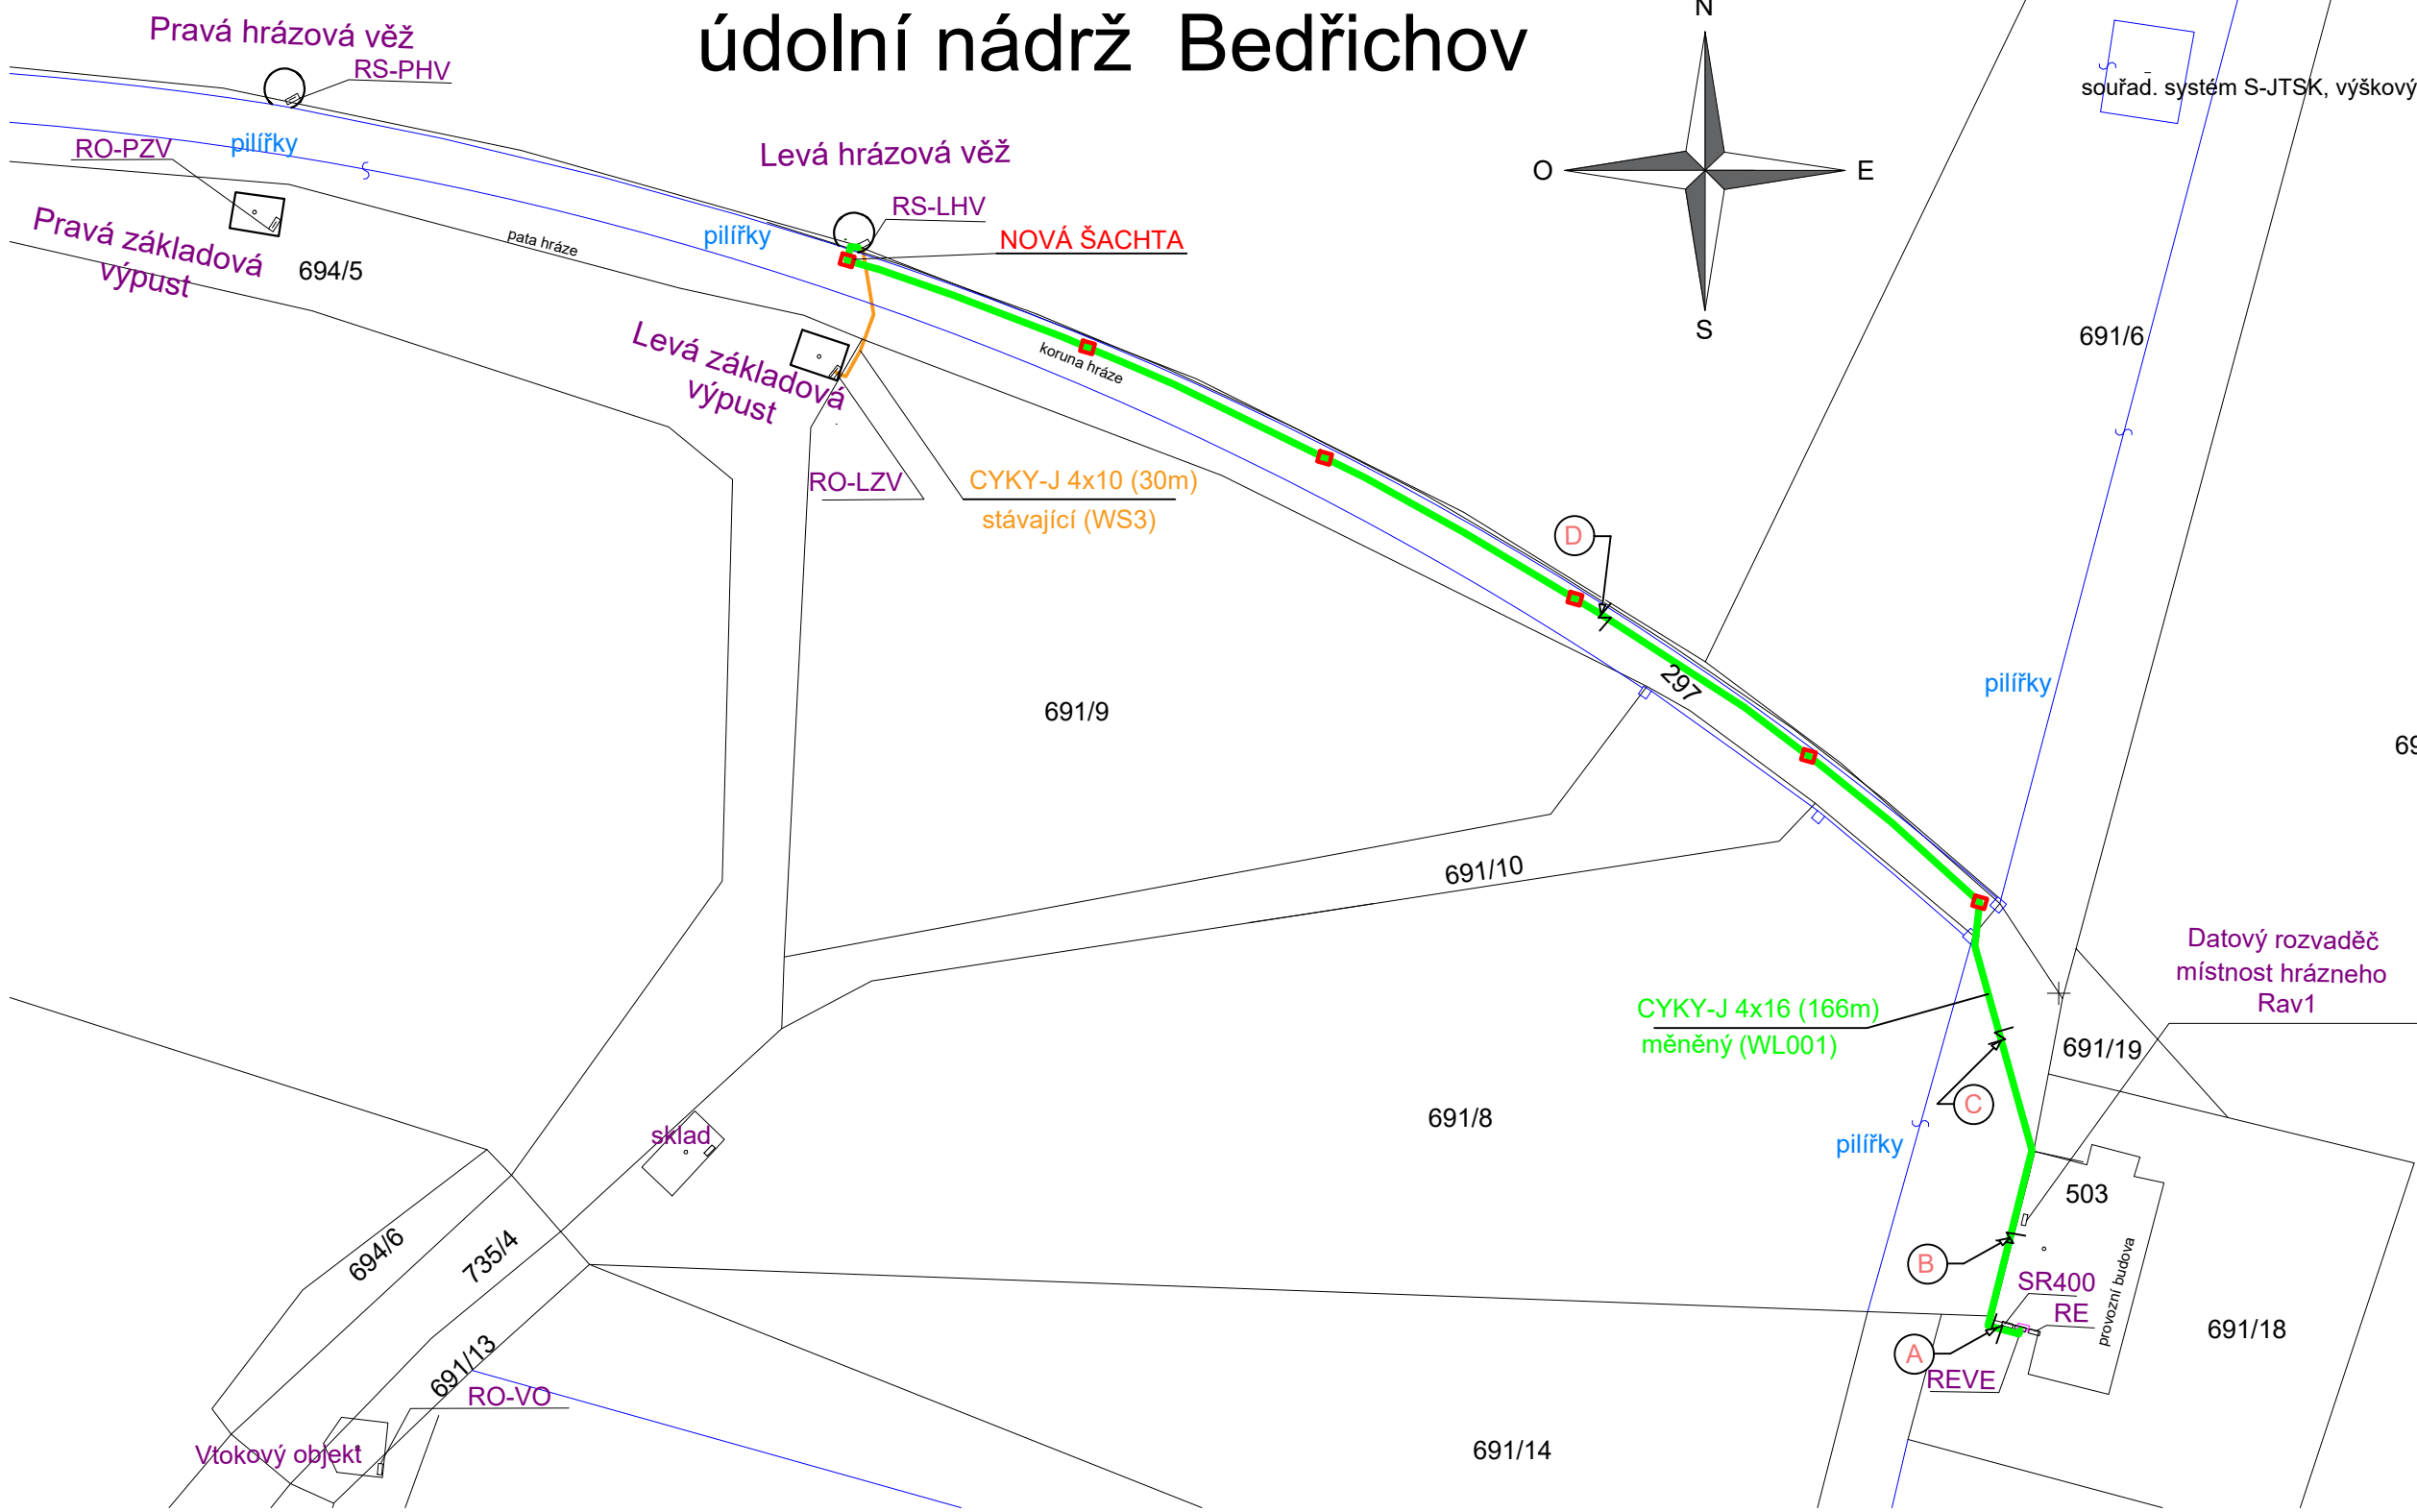


DETAIL: ŘEZ VÝKOPU A

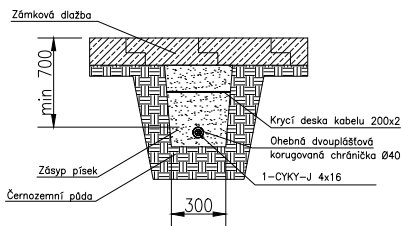


DETAIL: ŘEZ VÝKOPU B

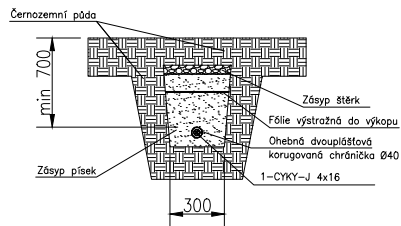

DETAIL: ŘEZ VÝKOPU C

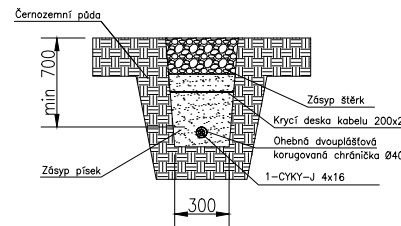

DETAIL: ŘEZ ŽLAB HRÁZE D

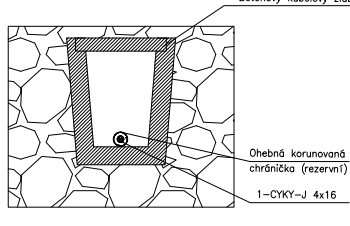

LEGENDA:

- měněný NN kabel CYKY-J 4x16 (pokládka)
- stávající NN kabel CYKY-J 4x16 (demontáž)
- oplocení
- šachty korunní hráze se zakončenými rezervními chráničkami



Ke Stadionu 855  
196 21 Praha 9 - Čakovice  
Tel. : 28393 0060; -1062; -1574; -3045  
Fax : 28393 3049  
E-mail : mcp@mcpcentr.cz

Datum	11/2024	Podpis	Změna	Datum	Podpis
Vypracoval	Volkov, Ehl				
Schválil	Ing. Pospíšil				
Archiv	3303				


Projekt : Oprava elektroinstalace na  
vybraných VD na PTU JBC, Letapa  
Dokumentace stavby - VD Bedřichov


Výkres :  
KOORDINAČNÍ SITUAČNÍ SCHÉMA  
Výměna přípojky levé věže


Zakázka  
číslo : **3303**  
Výkres  
číslo : **P3303 03 92 1**


Soubor :	Měřítko :	Předchozí
	-	-
List číslo : 01	Následující list : 02	

Rozvaděč měření MVE - REVE  
domek hrázného

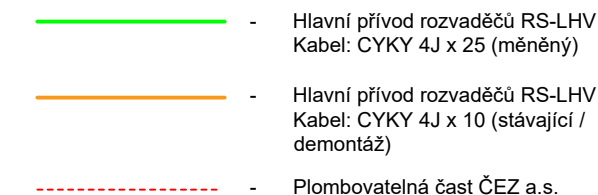

 <p><b>MONTÁŽE ČAKOVICE</b> s.r.o.</p>	<p>Ke Stadionu 855 196 21 Praha 9 - Čakovice Tel.: 28393 0060; -1062; -1574; -3045 Fax: 28393 3049 E-mail: <a href="mailto:mcp@mcpcentr.cz">mcp@mcpcentr.cz</a></p>
---	---

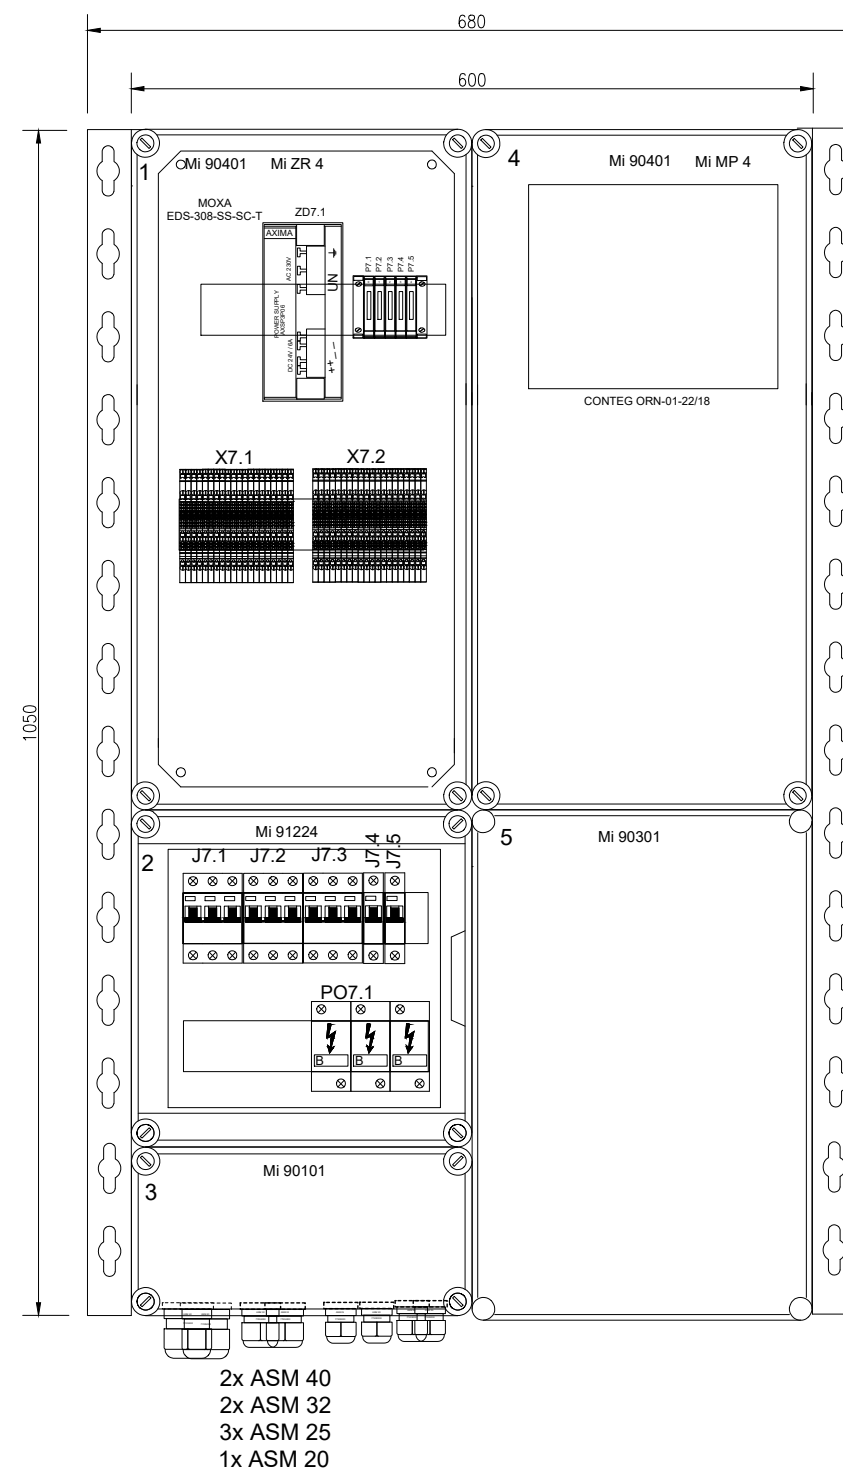

 <div>Ke Stadionu 855 196 21 Praha 9 - Čakovice Tel. : 28393 0060; -1062; -1574; -3045 Fax : 28393 3049 E-mail : mcp@mcpcentr.cz</div>	Datum	12/2024	Podpis	Změna	Datum	Podpis	Projekt : Oprava elektroinstalace na vybraných VD na PTU JBC, I.etapa Dokumentace stavby - VD Bedřichov	Výkres : LINIOVÉ SCHÉMA ROZVÁDĚČ RS-LHV Výměna přípojky levé věže	Zakázka číslo : 3303	Soubor :	Měřítko : -	Předchozí 02
	Vypracoval	Volkov, Ehl							Výkres číslo : P3303 03 92 3	List číslo : 03	Následující list : -	
	Schválil	Ing. Pospíšil										
	Archiv	3303										