
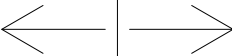
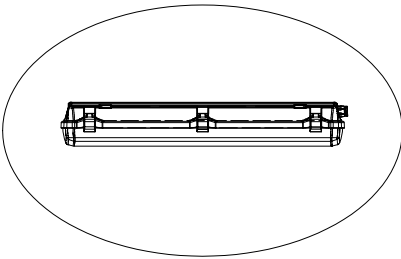




PODÉLNÝ ŘEZ PŘÍSTUPOVOU ŠTOLOU

AQUA-70-LED-FL-2500-4K

EXTRA-LED-2500-218-4K

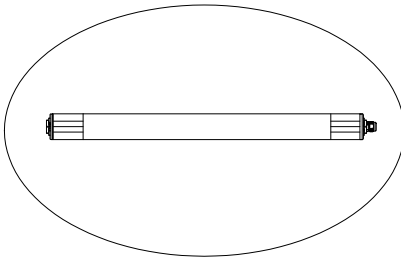

Tlačítkový ovladač osvětlení

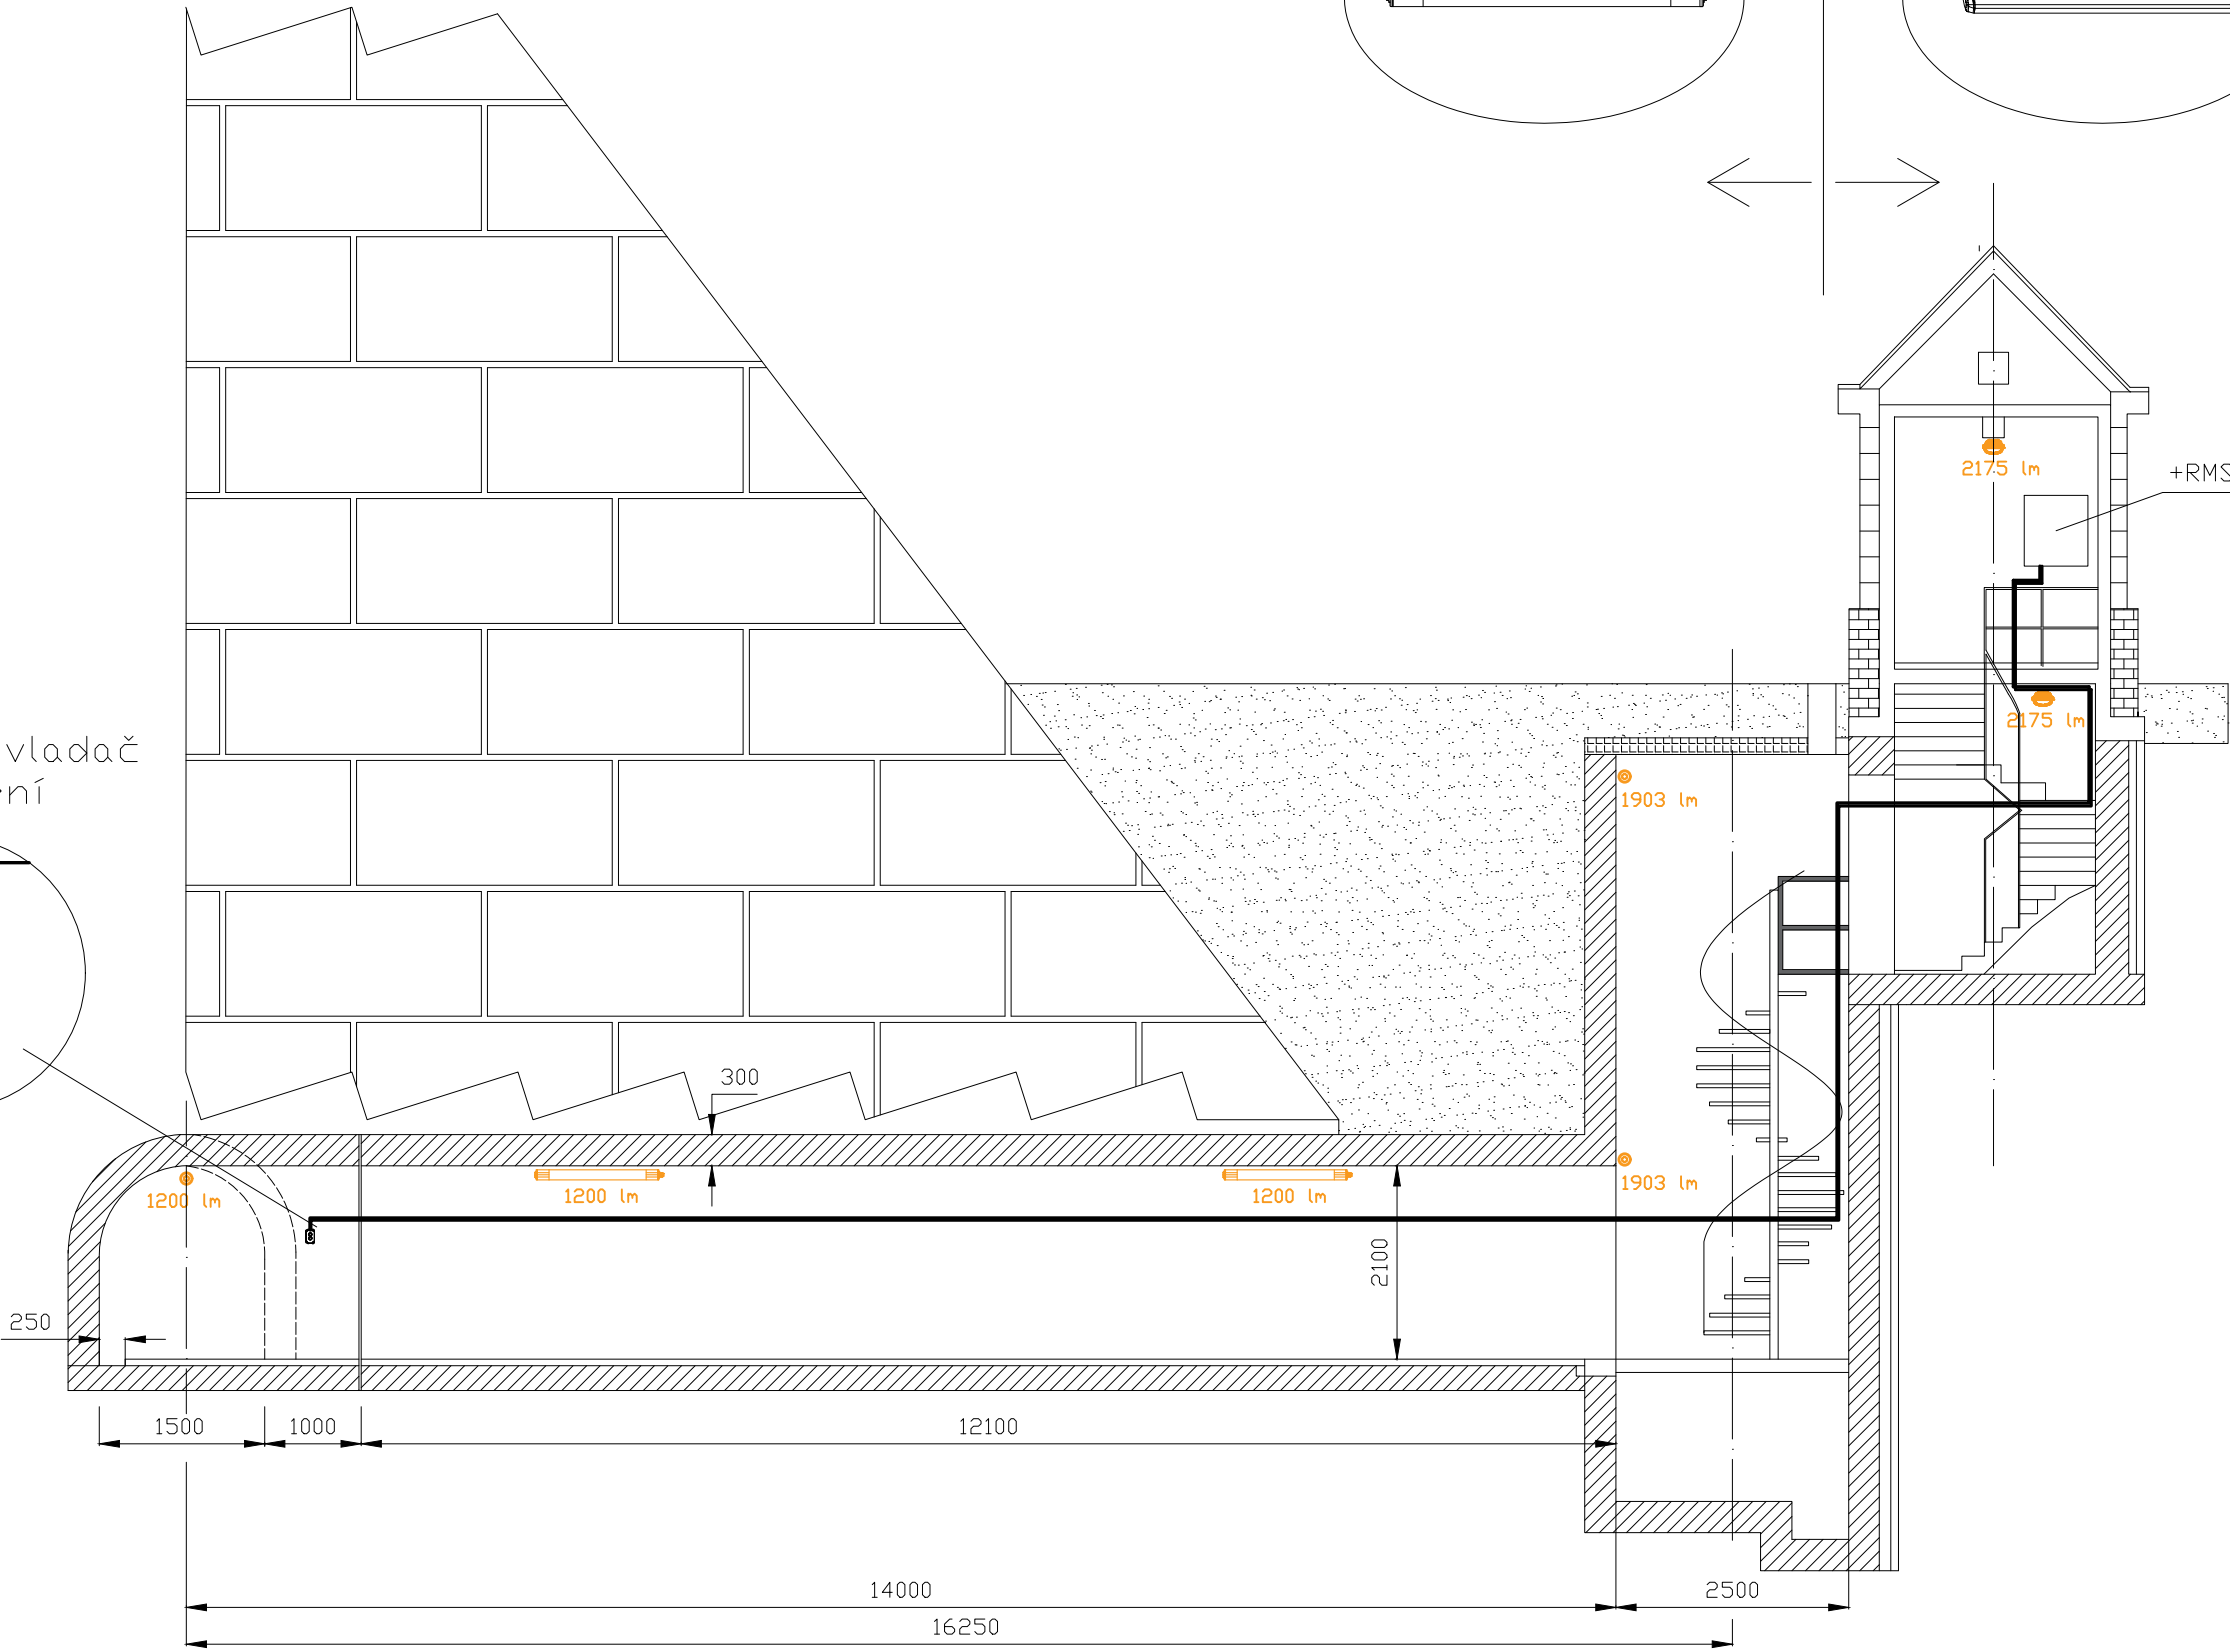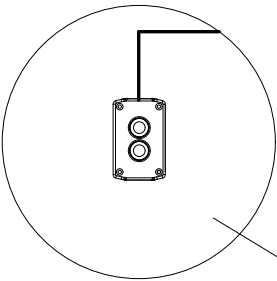

Ke Stadionu 855
196 21 Praha 9 - Čakovice
Tel. : 28393 0060; -1062; -1574; -3045
Fax : 28393 3049
E-mail : mcp@mcpcentr.cz

Datum	12/2024	Podpis	Změna	Datum	Podpis
Vypracoval	Volkov, Ehl				
Schválil	Ing. Pospíšil				
Archiv	3303				


Projekt : Oprava elektroinstalace na
vybraných VD na PTU JBC, I.etapa
Dokumentace stavby - VD Mšeno

Výkres :
PODÉLNÝ ŘEZ PŘÍSTUPOVÁ ŠTOLA
Osvětlení injekční stoly


Zakázka
číslo : **3303**
Výkres
číslo : **P3303 04 91 4**

Soubor :	Měřítko :	Předchozí
	-	-
List číslo : 01	Následující list : 02	

PODÉLNÝ ŘEZ INJEKČNÍ ŠTOLA - ZPŘEDU

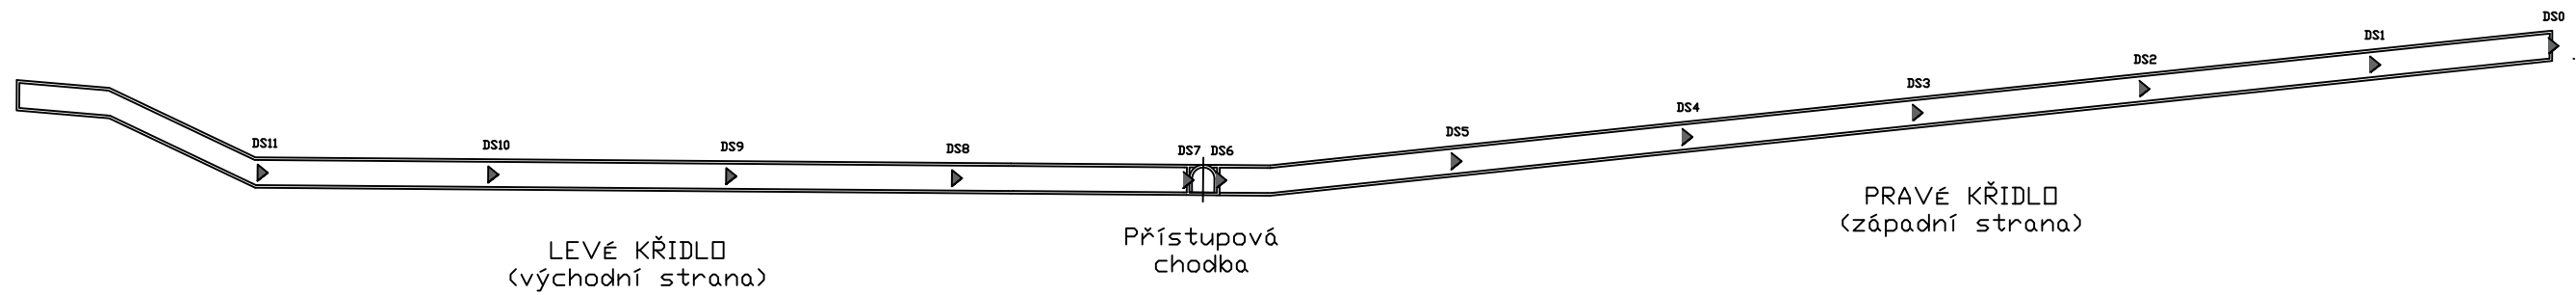

PODÉLNÝ ŘEZ INJEKČNÍ ŠTOLA - ZESHORA

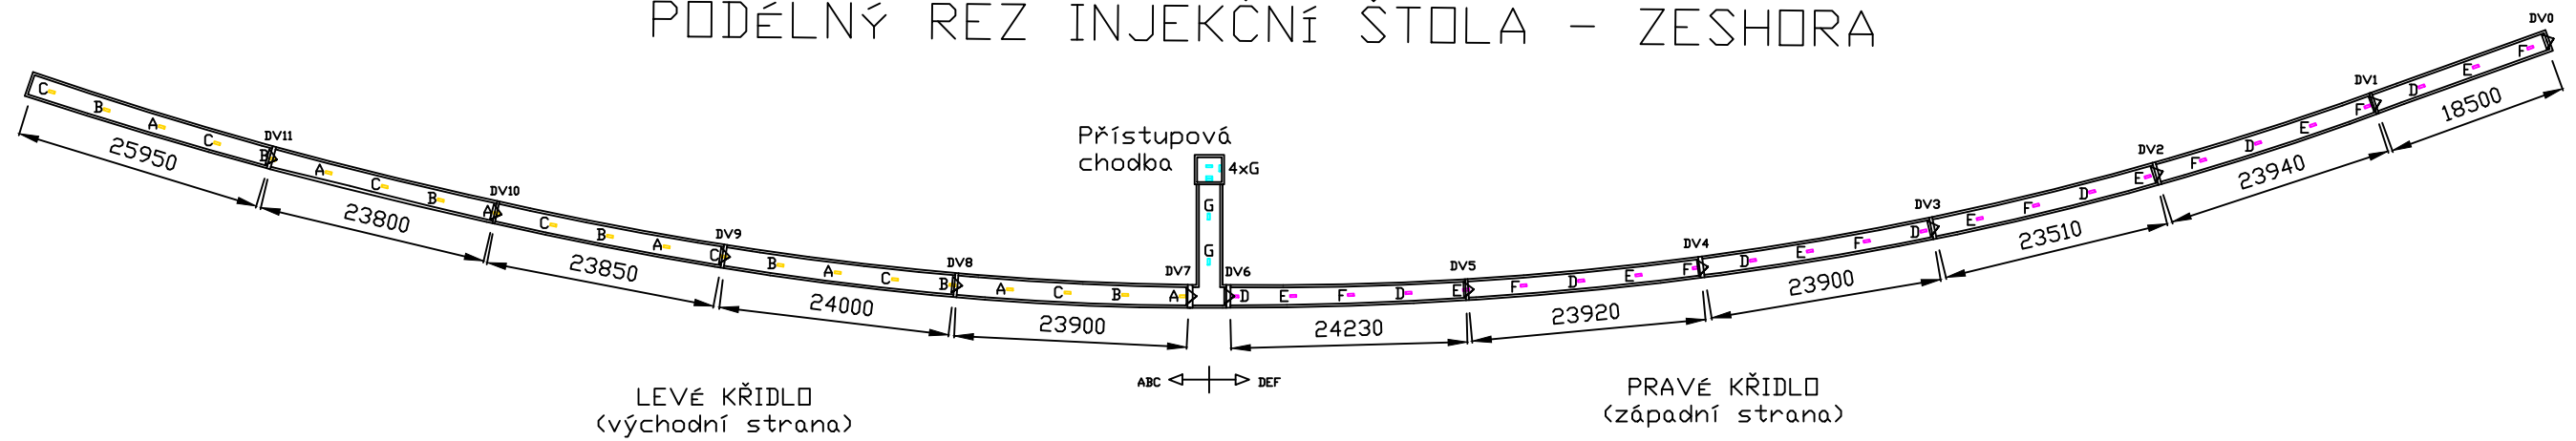

LEGENDA:

- ▶ DS - Deformetrická základna svislá
- ▷ DV - Deformetrická základna vodorovná
- A,B,C- Fázové rozdělení osvětlení levého křídla 31 ks
- D,E,F- Fázové rozdělení osvětlení pravého křídla 35 ks
- G- Fázové rozdělení osvětlení přístupové štoly 6 ks



Ke Stadionu 855
196 21 Praha 9 - Čakovice
Tel. : 28393 0060; -1062; -1574; -3045
Fax : 28393 3049
E-mail : mcp@mcpcentr.cz

Datum	12/2024	Podpis	Změna	Datum	Podpis
Vypracoval	Volkov, Ehl				
Schválil	Ing. Pospíšil				
Archiv	3303				



Projekt : Oprava elektroinstalace na
vybraných VD na PTU JBC, I.etapa
Dokumentace stavby - VD Mšeno

Výkres :
PODÉLNÝ ŘEZ INJEKČNÍ ŠTOLA
Osvětlení injekční štoly

Zakázka
číslo : **3303**
Výkres
číslo : **P3303 04 91 4**


Soubor :
Měřítko :
List
číslo : **02**
Předchozí
list : **03**

PŘÍSTUPOVÁ ŠTOLA

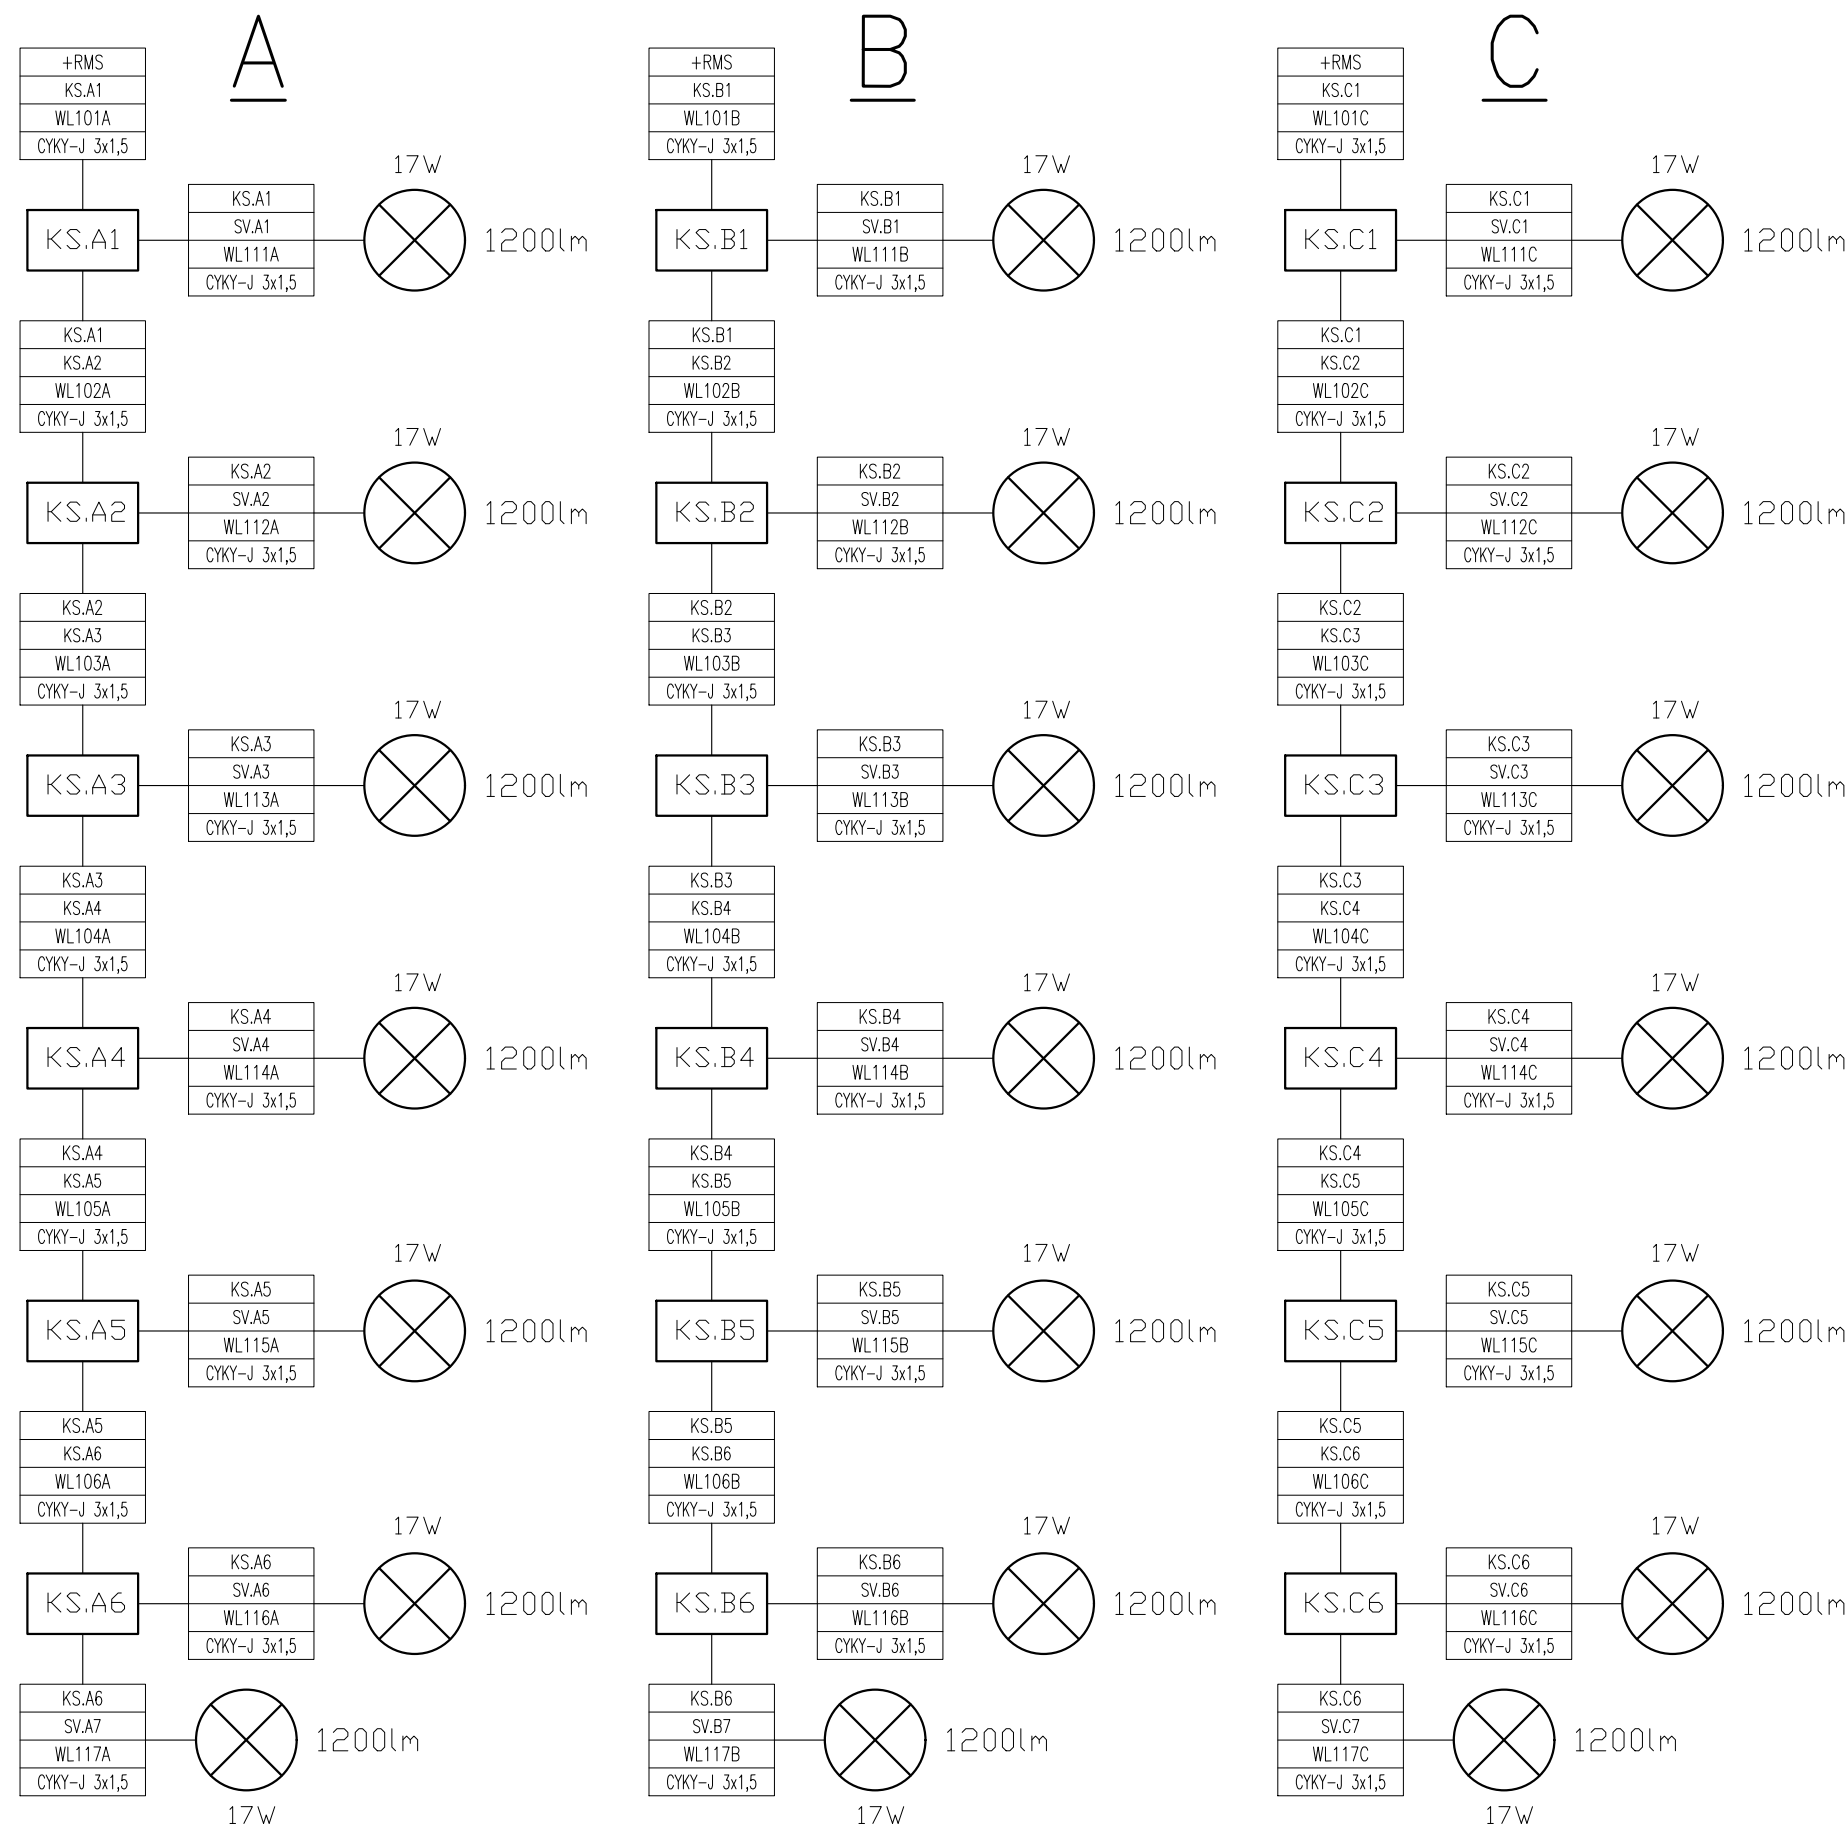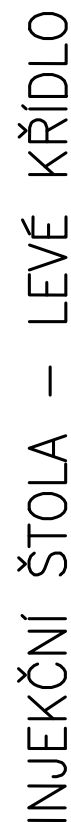

Tato dokumentace je duševním majetkem fy. MONTÁŽE ČÁKOVICE s.r.o.
Žádná část této dokumentace nesmí být reprodukována, nebo použita bez povolení autora.

INJEKČNÍ ŠTOLA – PRAVÉ KŘÍDLO

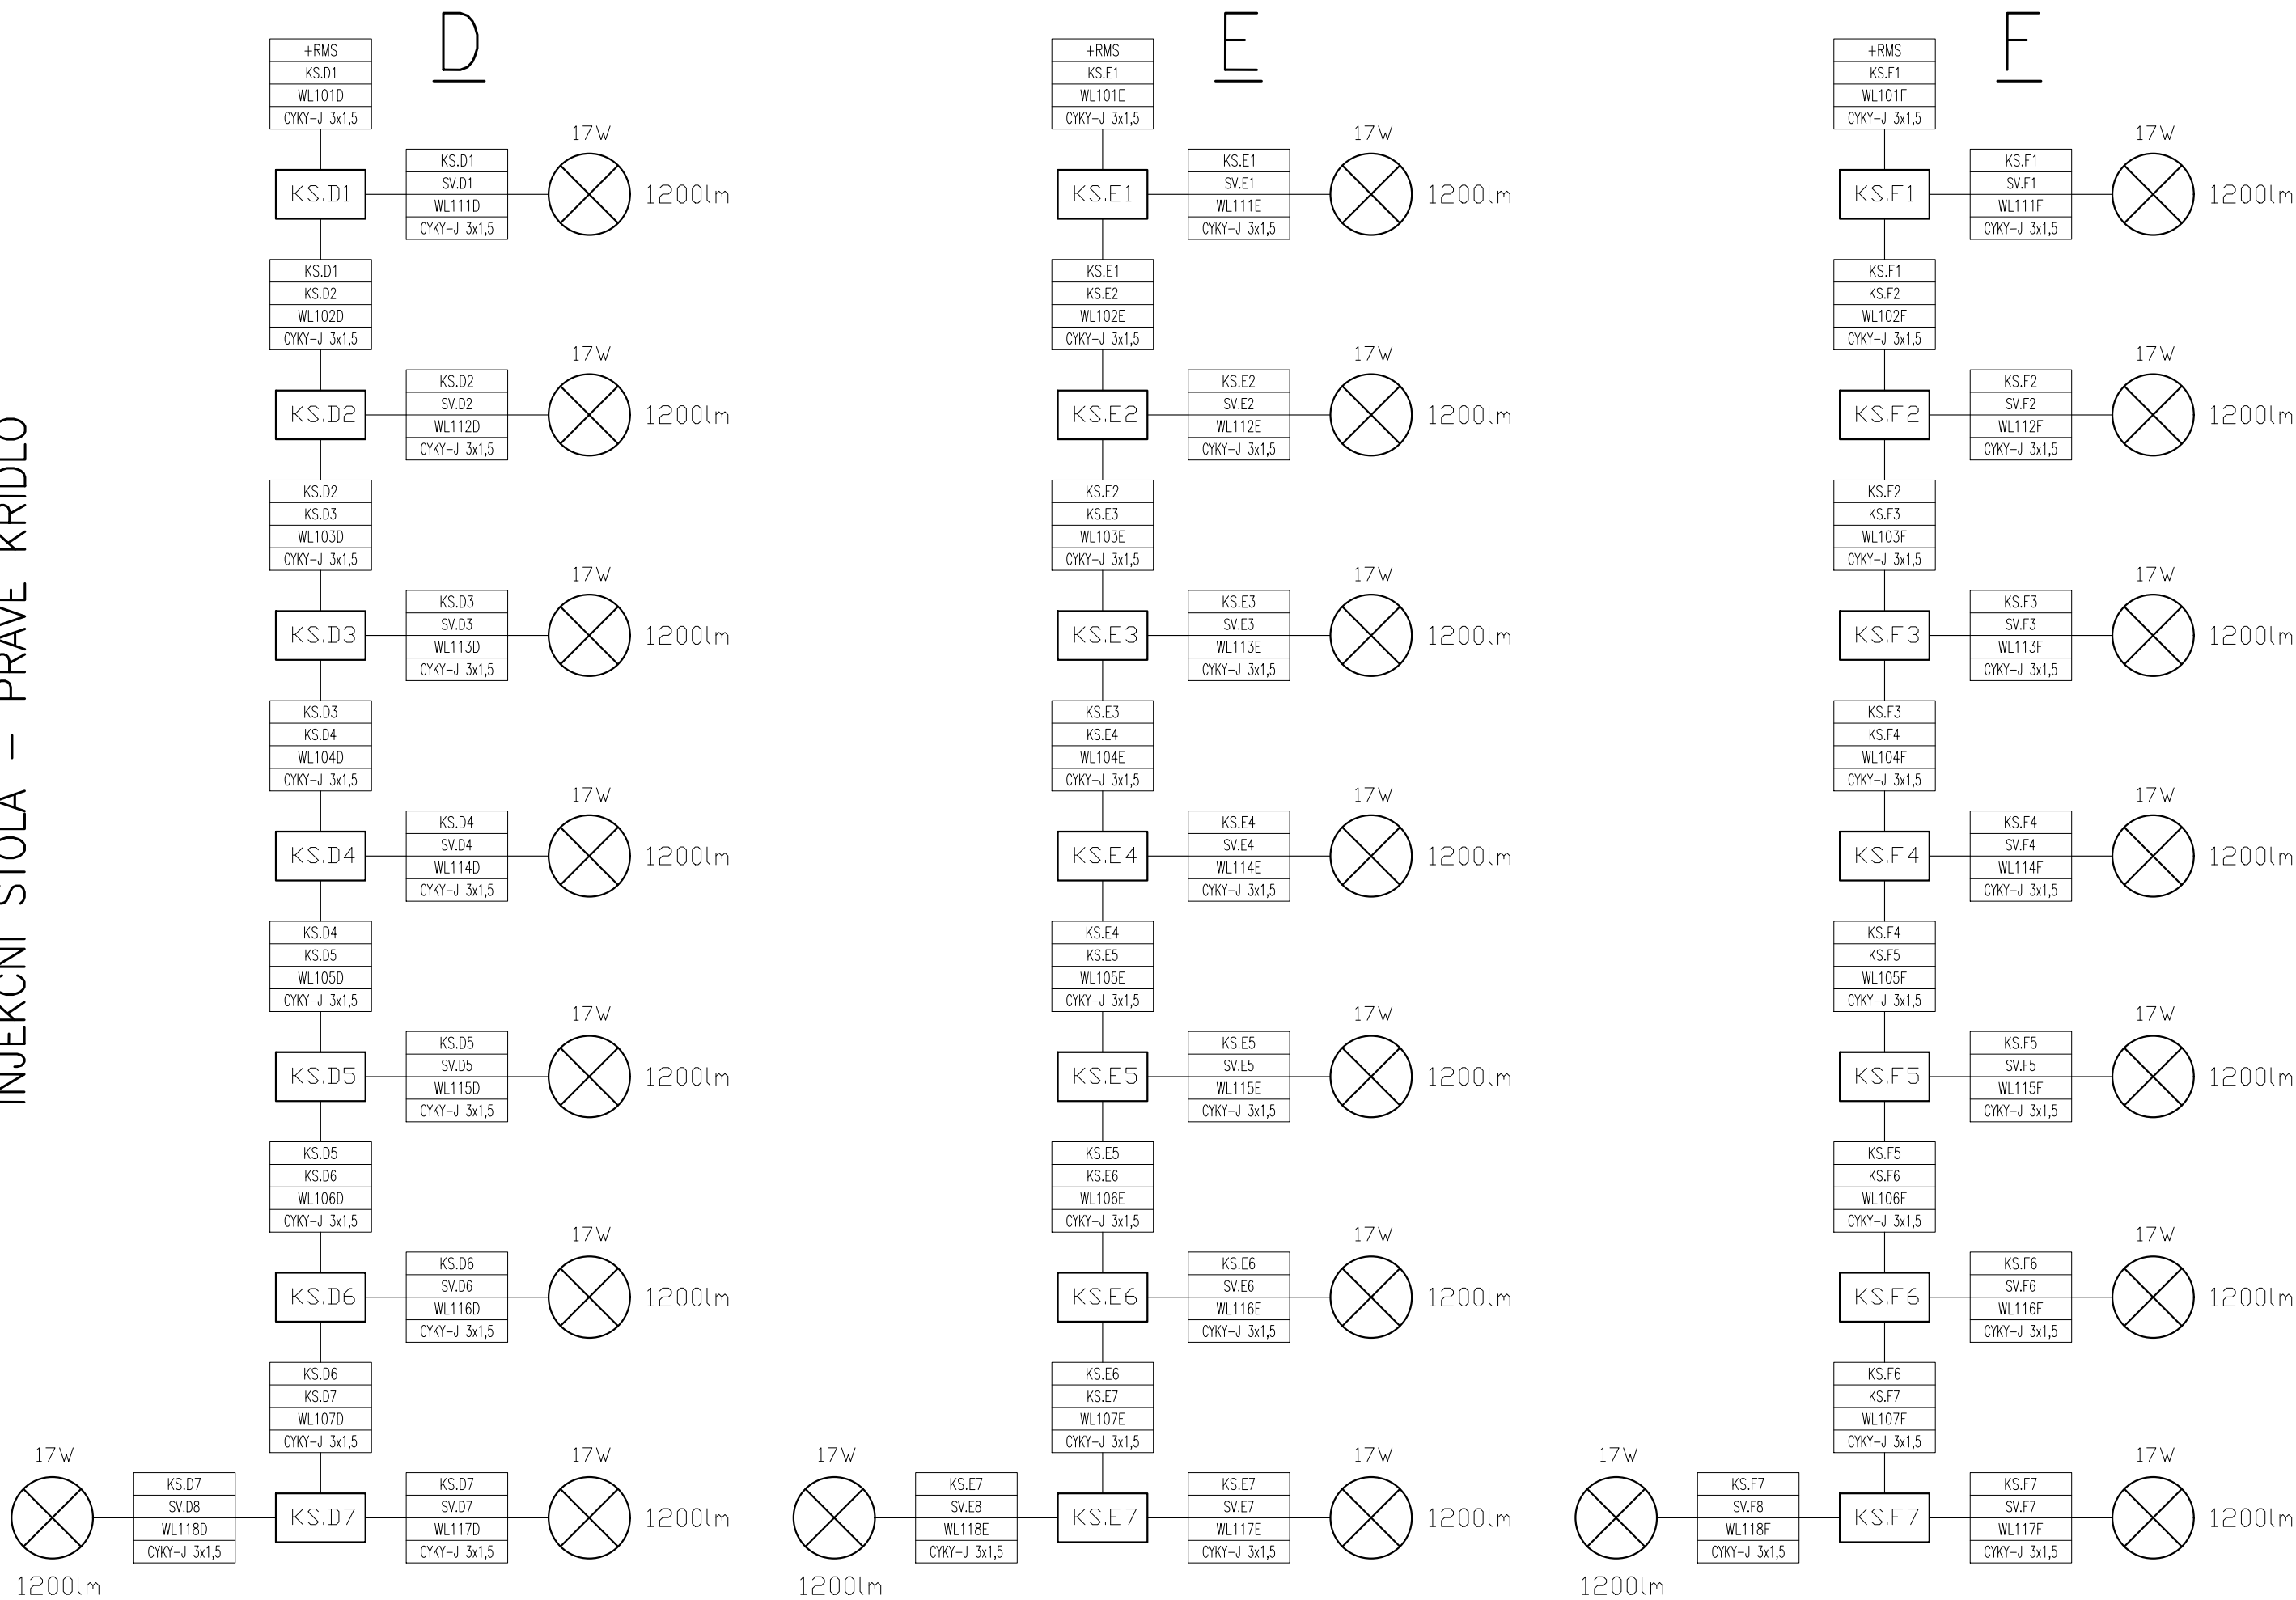

Ke Stadionu 855
196 21 Praha 9 - Čakovice
Tel. : 28393 0060; -1062; -1574; -3045
Fax : 28393 3049
E-mail : mcp@mcpcentr.cz

Datum
Vypracoval
Schválil
Archiv

12/2024
Volkov, Ehl
Ing. Pospíšil
3303

Podpis
Změna

Datum
Podpis

Projekt : Oprava elektroinstalace na
vybraných VD na PTU JBC, I.etapa
Dokumentace stavby - VD Mšeno

Výkres :
SCHÉMA ZAPOJENÍ OKRUHY D, E, F
Osvětlení injekční štoly

Zakázka
číslo : 3303

Soubor :

Měřítko :
-

Předchozí
04

Následující
list : -

1

2

3

4

5

6

7

8