


JIHOMORAVSKÝ		
OKROUHLÁ U BOSKOVIC	KNÍHNIČE U BOSKOVIC	OKROUHLÁ U BOSKOVIC
998/2	5061	998/2
VODNÍ PLOCHA	VODNÍ PLOCHA	VODNÍ PLOCHA

- PROČIŠTĚNÍ KORYTA TOKU VE DNĚ DO PŘEDPESÁNEHO PROFILU
- OPEVNĚNÍ DŇA Ř.KM 10,741 28 - 10,750 28 - ROVNANINA Z LOMOVÉHO KAMENE SKLÁDANÉHO NA ŠTĚT S VYKLÍNOVÁNÍM HM. 1000 Kg, HLOUBKA 1,0 m
- PB - ZAPUŠTĚNÁ ZAJIŠŤOVACÍ PATKA, ROVNANINA Z LOMOVÉHO KAMENE S UROVNÁNÍM LÍCE S VYKLÍNOVÁNÍM HM. 1000 Kg, HLOUBKA 1,0 m, ŠÍŘKA VE DNĚ 0,5 m
- OPEVNĚNÍ BŘEHU - ROVNANINOU Z LOMOVÉHO KAMENE S UROVNÁNÍM LÍCE S VYKLÍNOVÁNÍM HM. 500 - 1000 Kg, HLOUBKA 0,6 m, NA VÝŠKU 1,2 m
- LB - ZAPUŠTĚNÁ ZAJIŠŤOVACÍ PATKA, ROVNANINA Z LOMOVÉHO KAMENE S UROVNÁNÍM LÍCE S VYKLÍNOVÁNÍM HM. 1000 Kg, HLOUBKA 1,0 m, ŠÍŘKA VE DNĚ 0,5 m
- OPEVNĚNÍ BŘEHU Ř.KM 10,728 50 - 10,742 - ROVNANINA Z LOMOVÉHO KAMENE S UROVNÁNÍM LÍCE S VYKLÍNOVÁNÍM HM. 500 - 1000 Kg, HLOUBKA 0,6 m, NA VÝŠKU 1,2 m
- UKLÁDAT DELŠÍ STRANOU DO BŘEHU, NAVZÁJEM SPOJIT BETONEM, BEZ SPÁROVÁNÍ, NA VÝŠKU 1,2 m


- PROČIŠTĚNÍ KORYTA TOKU VE DNĚ DO PŘEDEPSANÉHO PROFILU
- ODSTRANĚNÍ NAPLAVENÝCH BALVANŮ Z PROFILU TOKU
- TYTO PŘILOŽIT K PATĚ MOSTNÍHO PILÍŘE
- SVĚTLÁ VÝŠKA POD MOSTNÍ KONSTRUKCÍ 2,15 m, NUTNO PŘÍPRAVIT MECHANIZACI

- PROČISTĚNÍ KORYTA TOKU VE DNĚ DO PŘEDEPSANÉHO PROFILU
- OPRAVA DLAŽBY - POUŽITÍ STÁVAJÍCÍHO KAMENE, DLAŽBA Z LK NA MC25,
SPÁROVACÍ HMOTA - MALTA R4, NA VÝŠKU 0,4 m
- OPRAVA DLAŽBY - PŘESPÁROVÁNÍ STÁVAJÍCÍ DLAŽBY, ŘÁDKOVÉ ZDIVO,
SPÁROVACÍ HMOTA MALTA R4

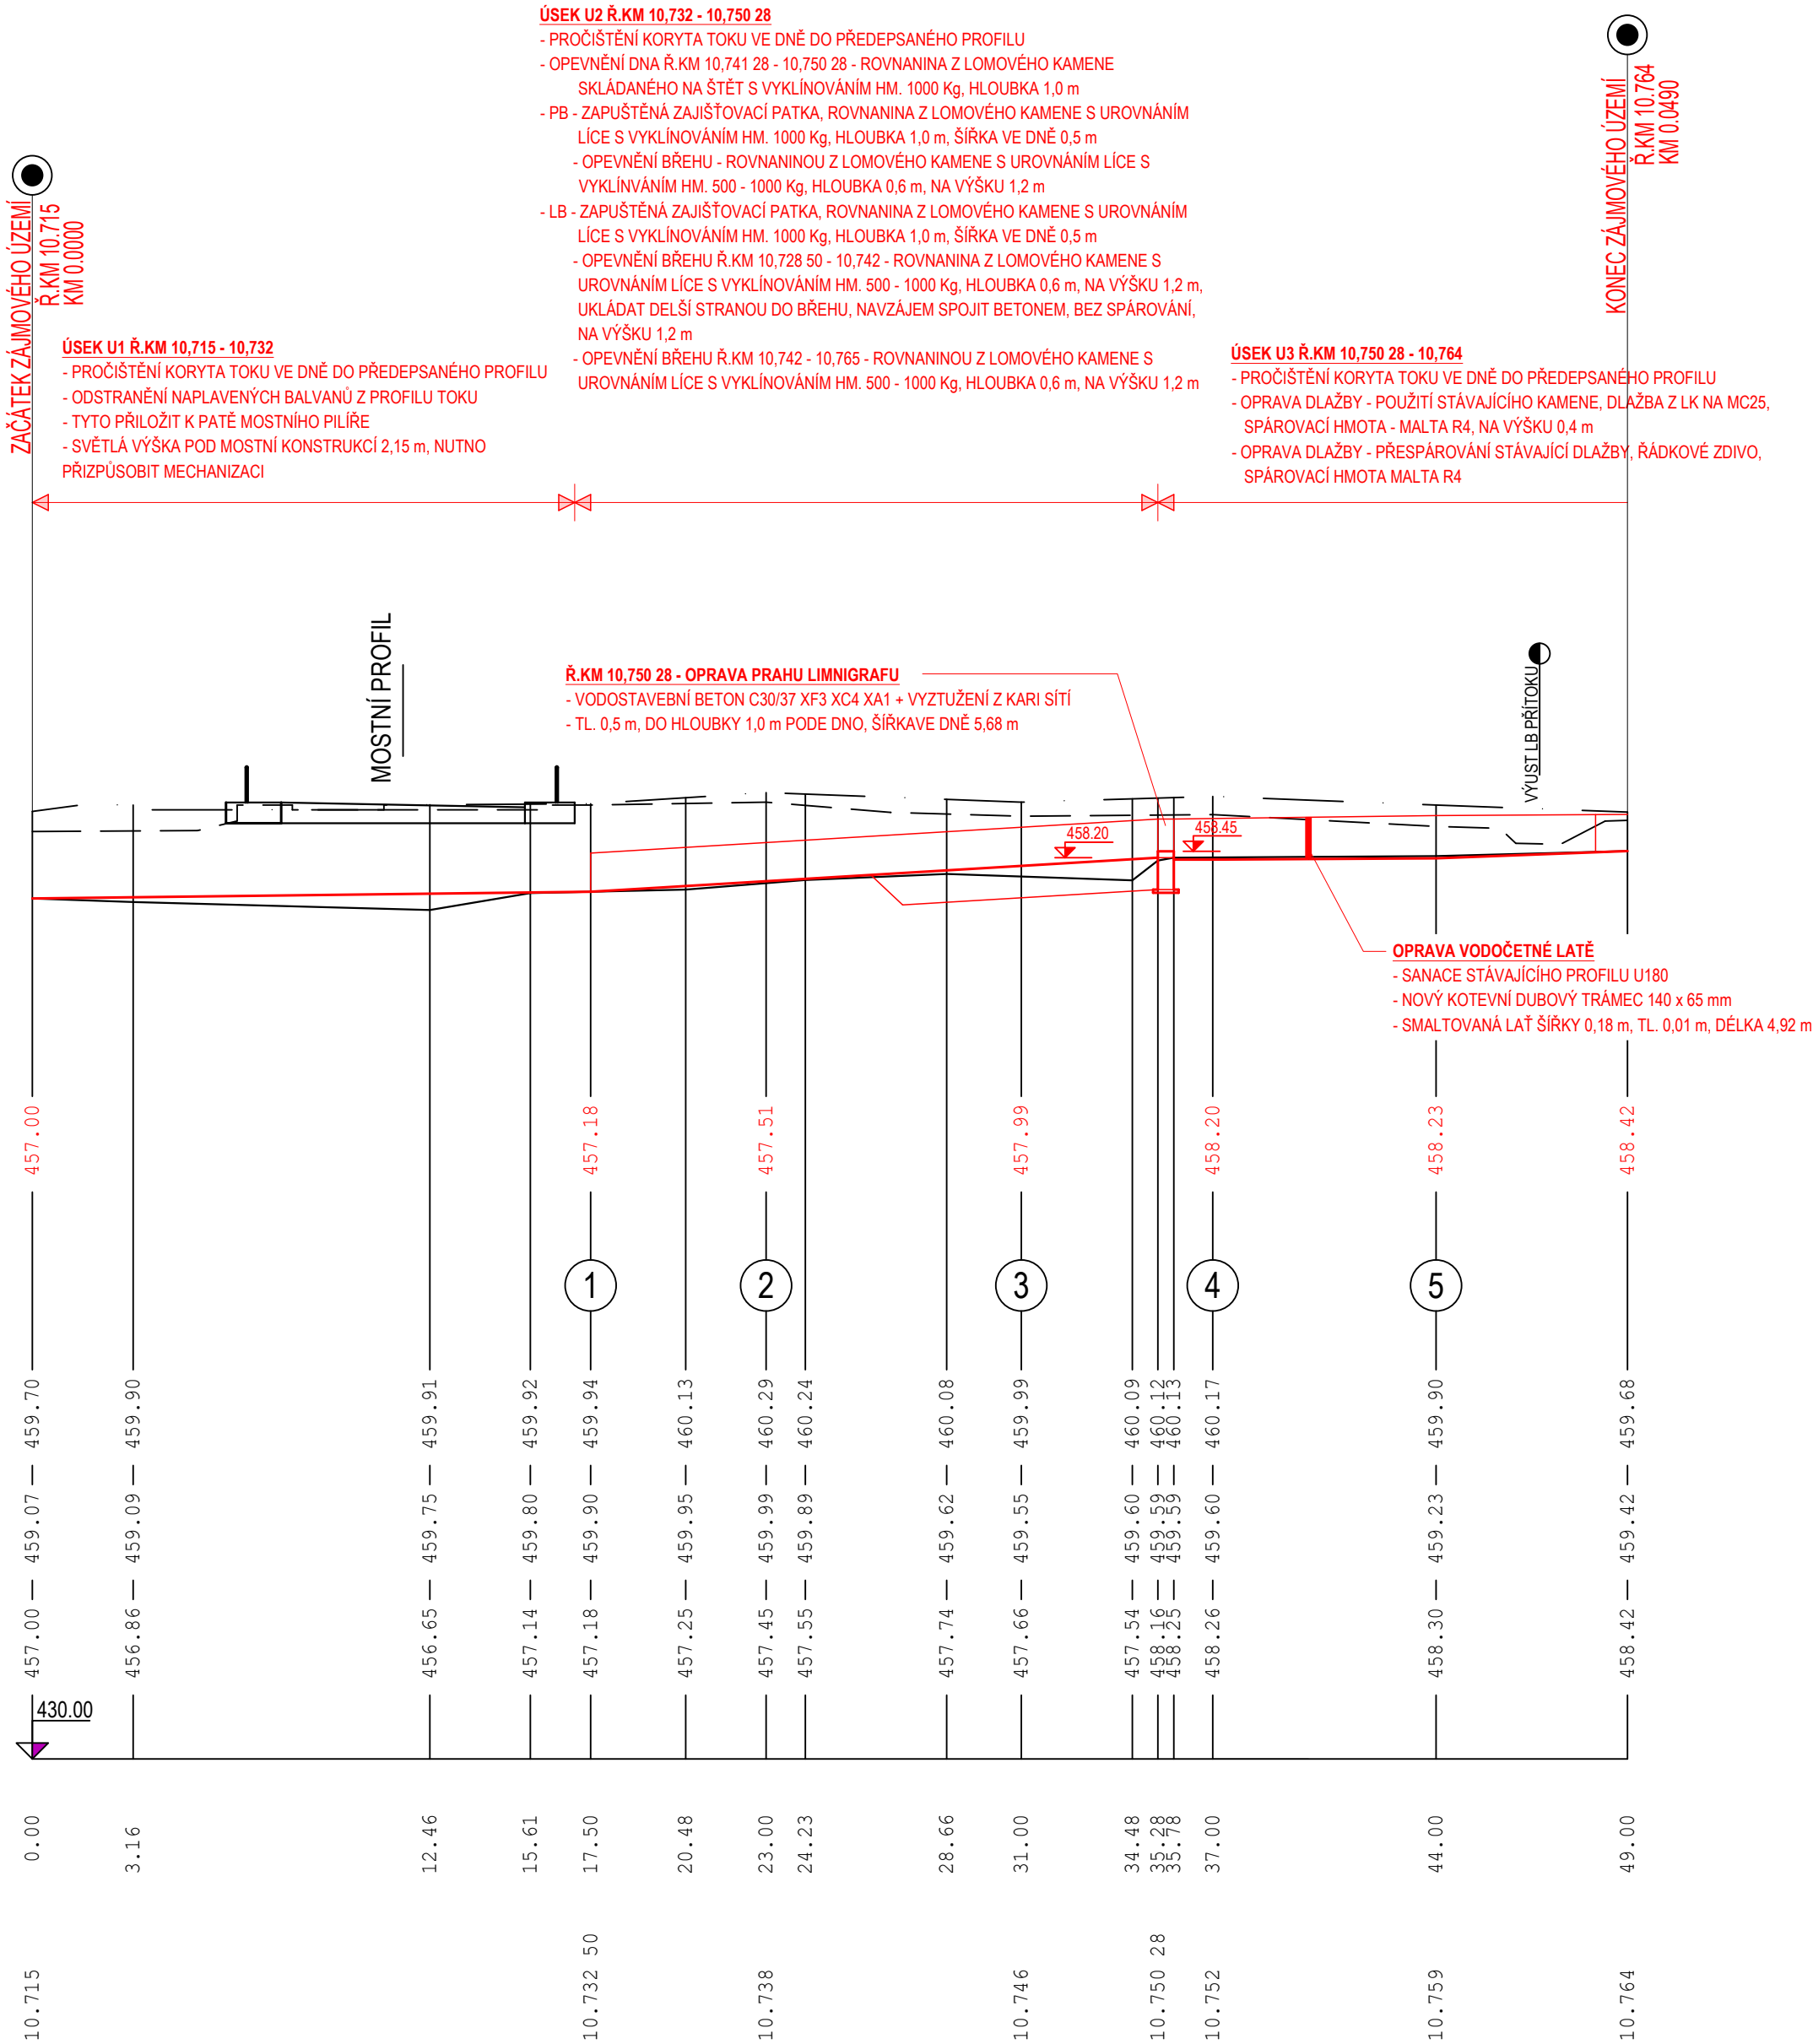

Výškový systém Bpv							
17.50	1.20	17.78	6.00	8.22	4.87	6.00	3.80
49.00							

S-JTSK

	POVODÍ MORAVY, s.p.		OBJEDNATEL: CLIENT:	AUTORIZACE: AUTHORIZED BY:
	Dřevařská 11, 602 00 Brno IČ: 70890013, DIČ: CZ70890013 tel.: +420 541 637 111 e-mail: info@pmo.cz			ČÍSLO PARÉ: DOCUMENT SET NUMBER:
	Ing. Vít Pučálek Trpín 151, 569 74 Trpín IČ: 04373863, DIČ: CZ8208233528 tel.: +420 737 367 558 e-mail: v.pucalek@gmail.com		GENERÁLNÍ PROJEKTANT: GENERAL DESIGNER:	
	NÁZEV AKCE: TITLE: BĚLÁ, LMG MELKOV, Ř.KM 10,715 - 10,764, KNÍHICNE U BOSKOVIC, OKROUHLÁ U BOSKOVIC, OPRAVA PROFILU		HLAVNÍ INŽENÝR PROJEKTU: CHIEF PROJECT MANAGER: Ing. Vít Pučálek	PROJEKTANT: DESIGNER: Ing. Vít Pučálek
STAVEBNÍ OBJEKT: BUILDING PART: -		ZAKÁZKA Č.: CONTRACT NO.: 24-15		
		DATUM: DATE: 11/2024		
		MĚŘÍTKO: SCALE: 1:200/200		
OBSAH: CONTENT: PODÉLNÝ PROFIL		STUPĚN PD: PROJECT STATUS: DPS		
		ČÍSLO VÝKRESU: DRAWING NUMBER: D.2.		