


Přechod pod vodním tokem Novohradka – IDVT: 10100079 řízeným protlakem
(trasa 94m)

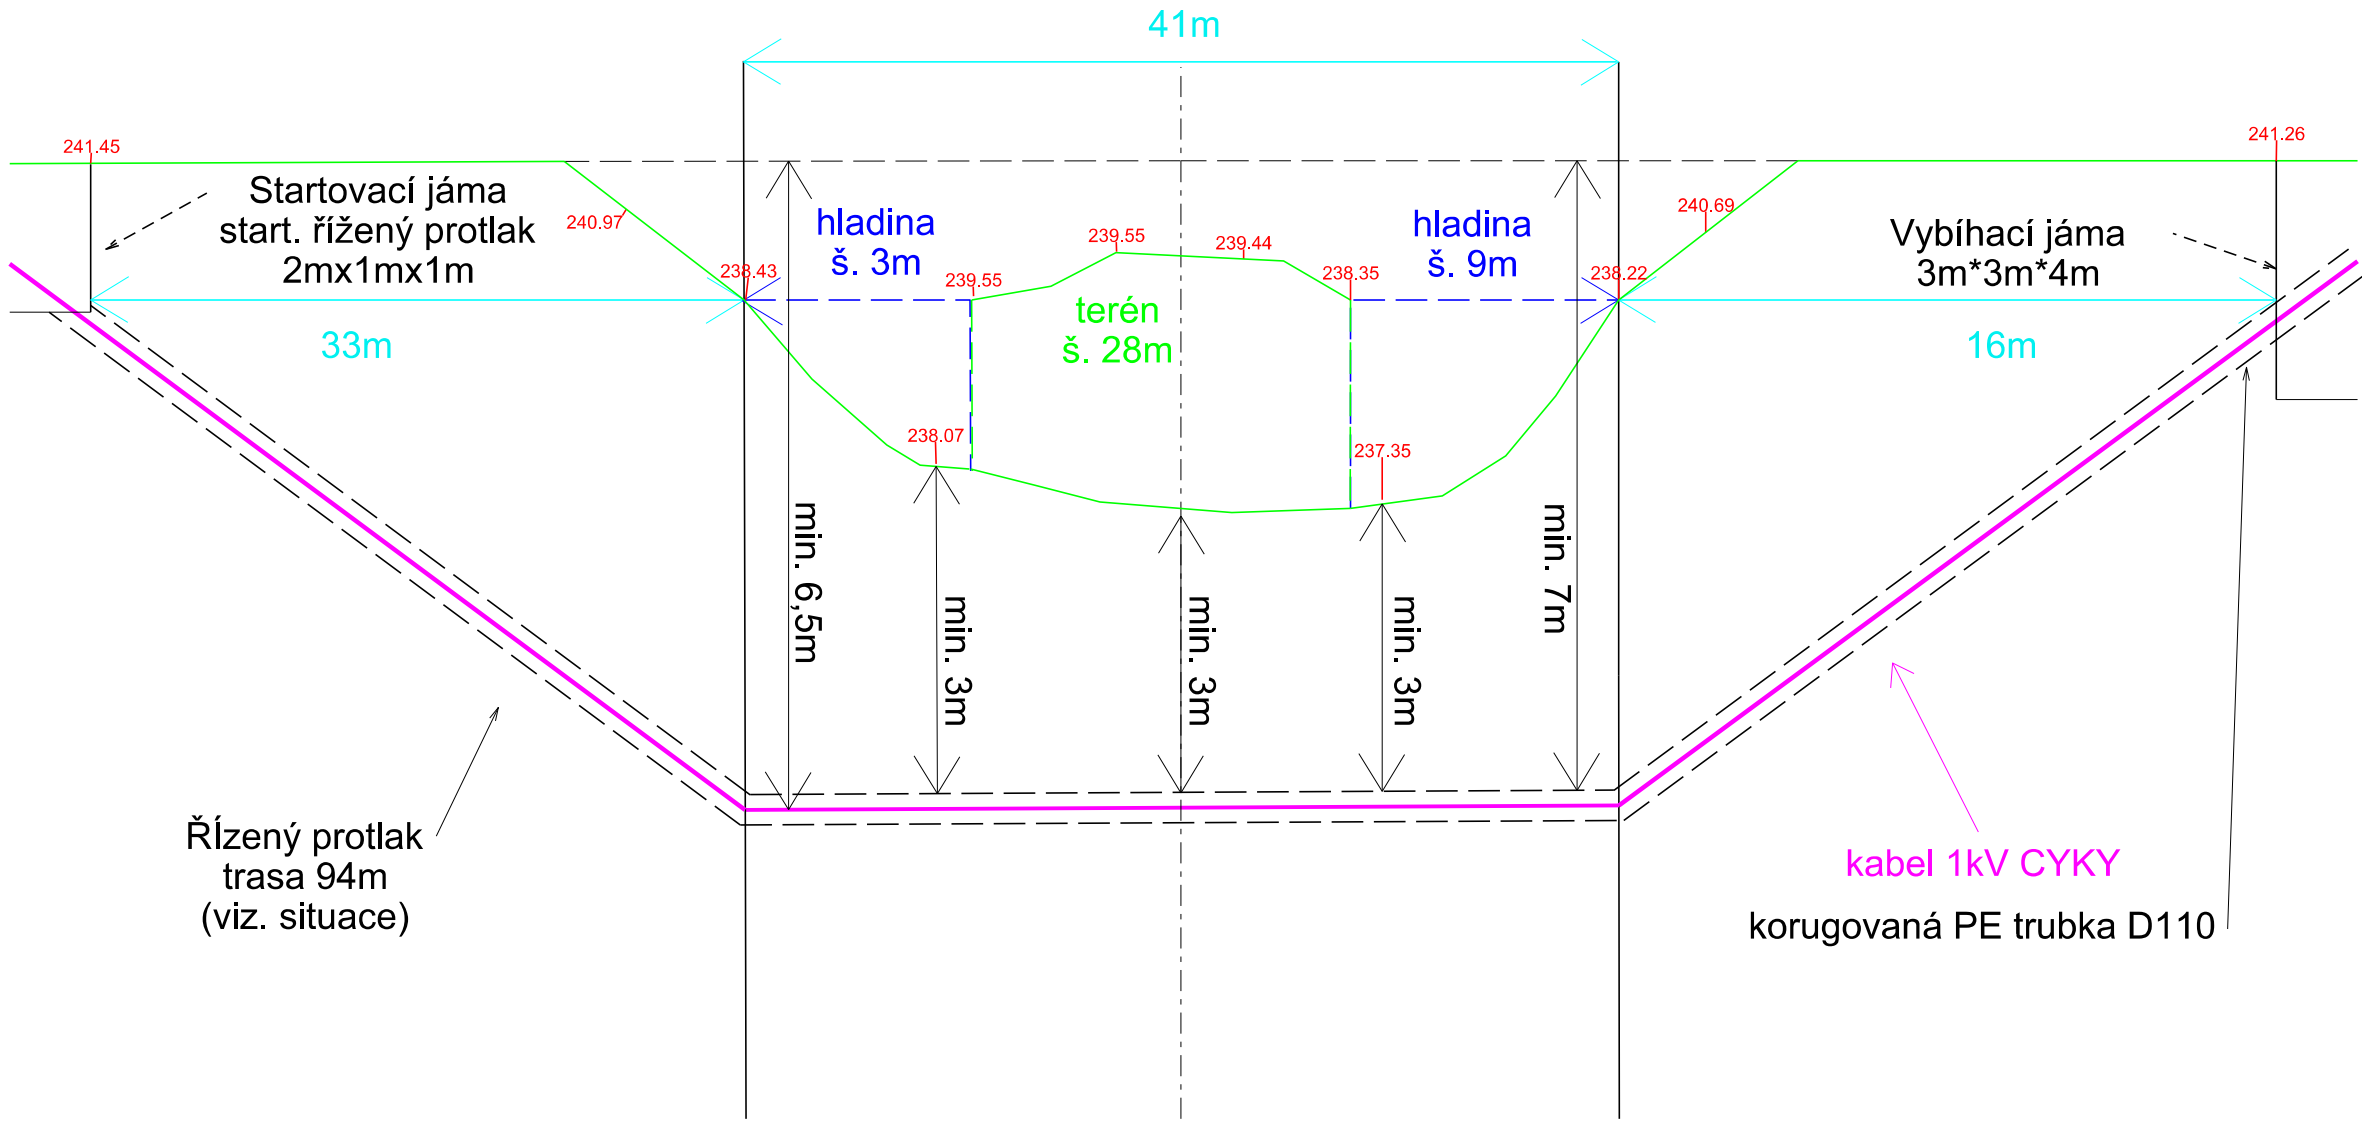

Projektoval: Dominik Danihelka	Schválil: Pavel Pilař	PEN – PROJEKTY ENERGETIKY, S.R.O. Arnošta z Pardubic 2835, Pardubice email: danihelka@propen.cz TEL: 604 537 923; IČO: 260 11 701	Generální projektant: ELPO
Investor: POVODÍ LABE, s.p.	Číslo stavby: 0182022	Datum: 04.2024	Stupeň dok.: DPS
Jez Hrochův Týnec, zřízení přípojky elektrické energie		Měřítko: –	Č. archivní: 43522
Obsah výkresu: ŘEZ KŘÍŽENÍ VODNÍHO TOKU NOVOHRADKA		Č. výkresu: 02	