



PŘÍČNÉ ŘEZY NAVÁZÁNÍ ZDI SO 09 NA STAVIDLOVÝ OBJEKT SO 08


PŘÍČNÝ ŘEZ I-I OCHRANNÉ ZDI
1:50

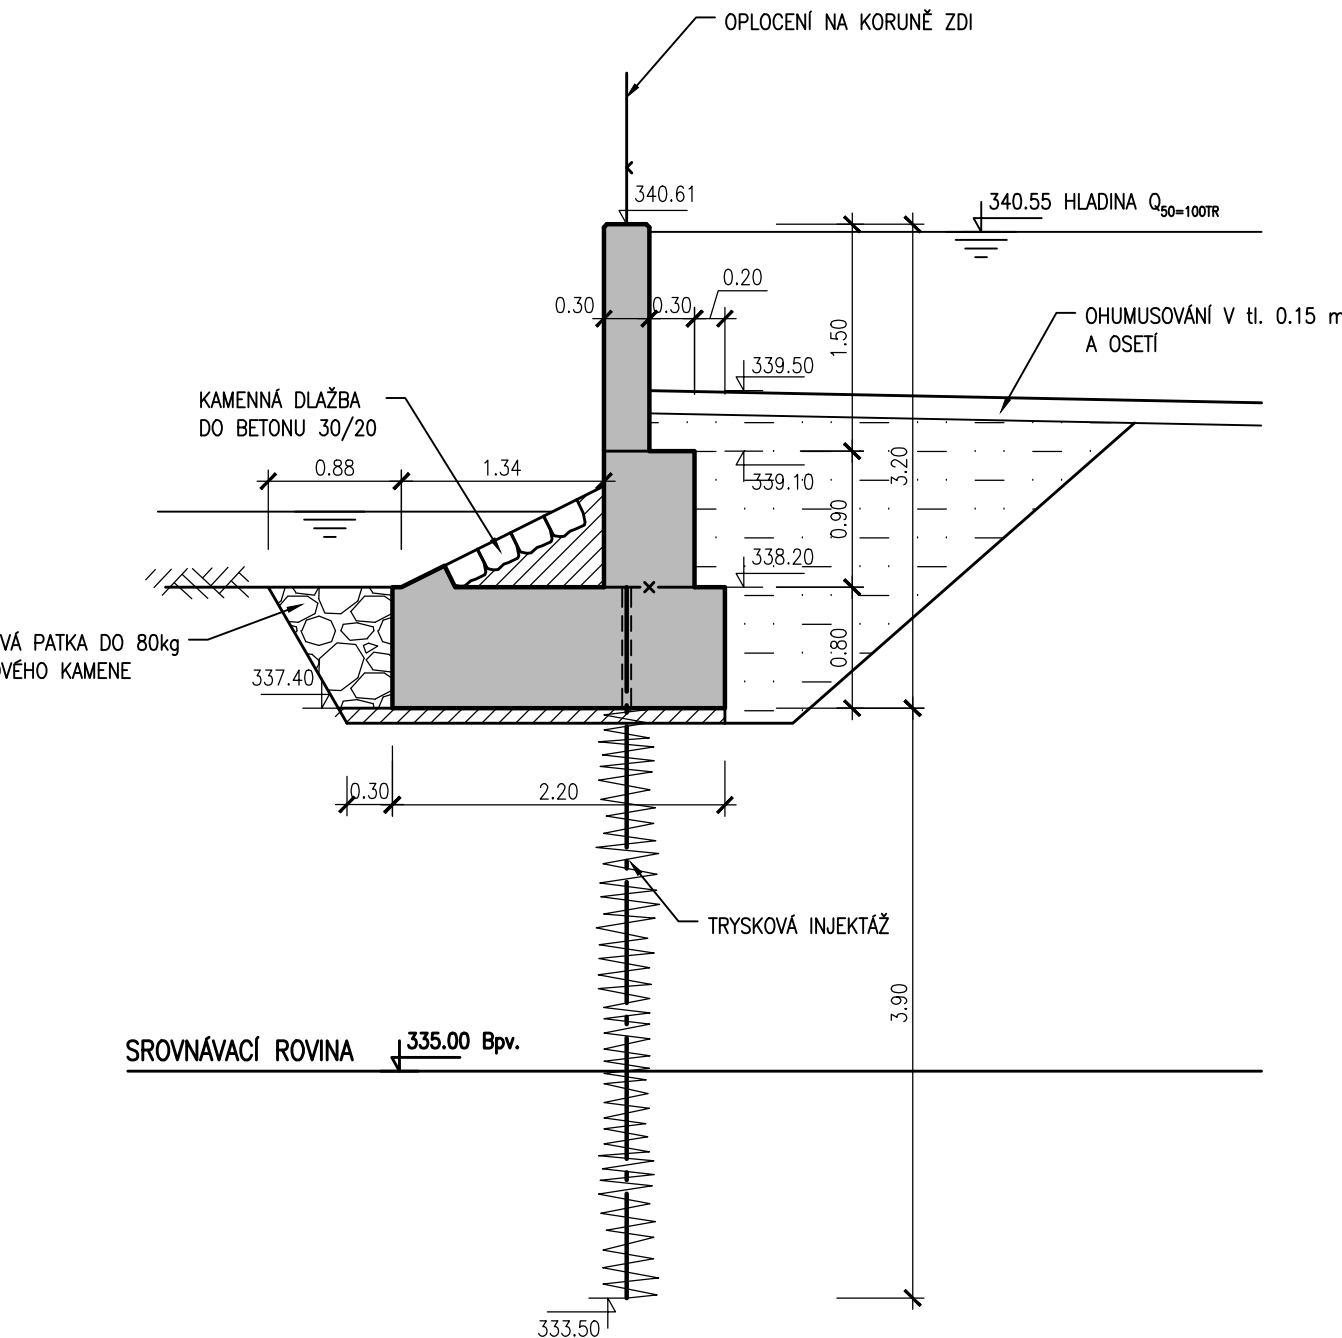


PŘÍČNÝ ŘEZ II-II OCHRANNÉ ZDI
1:50

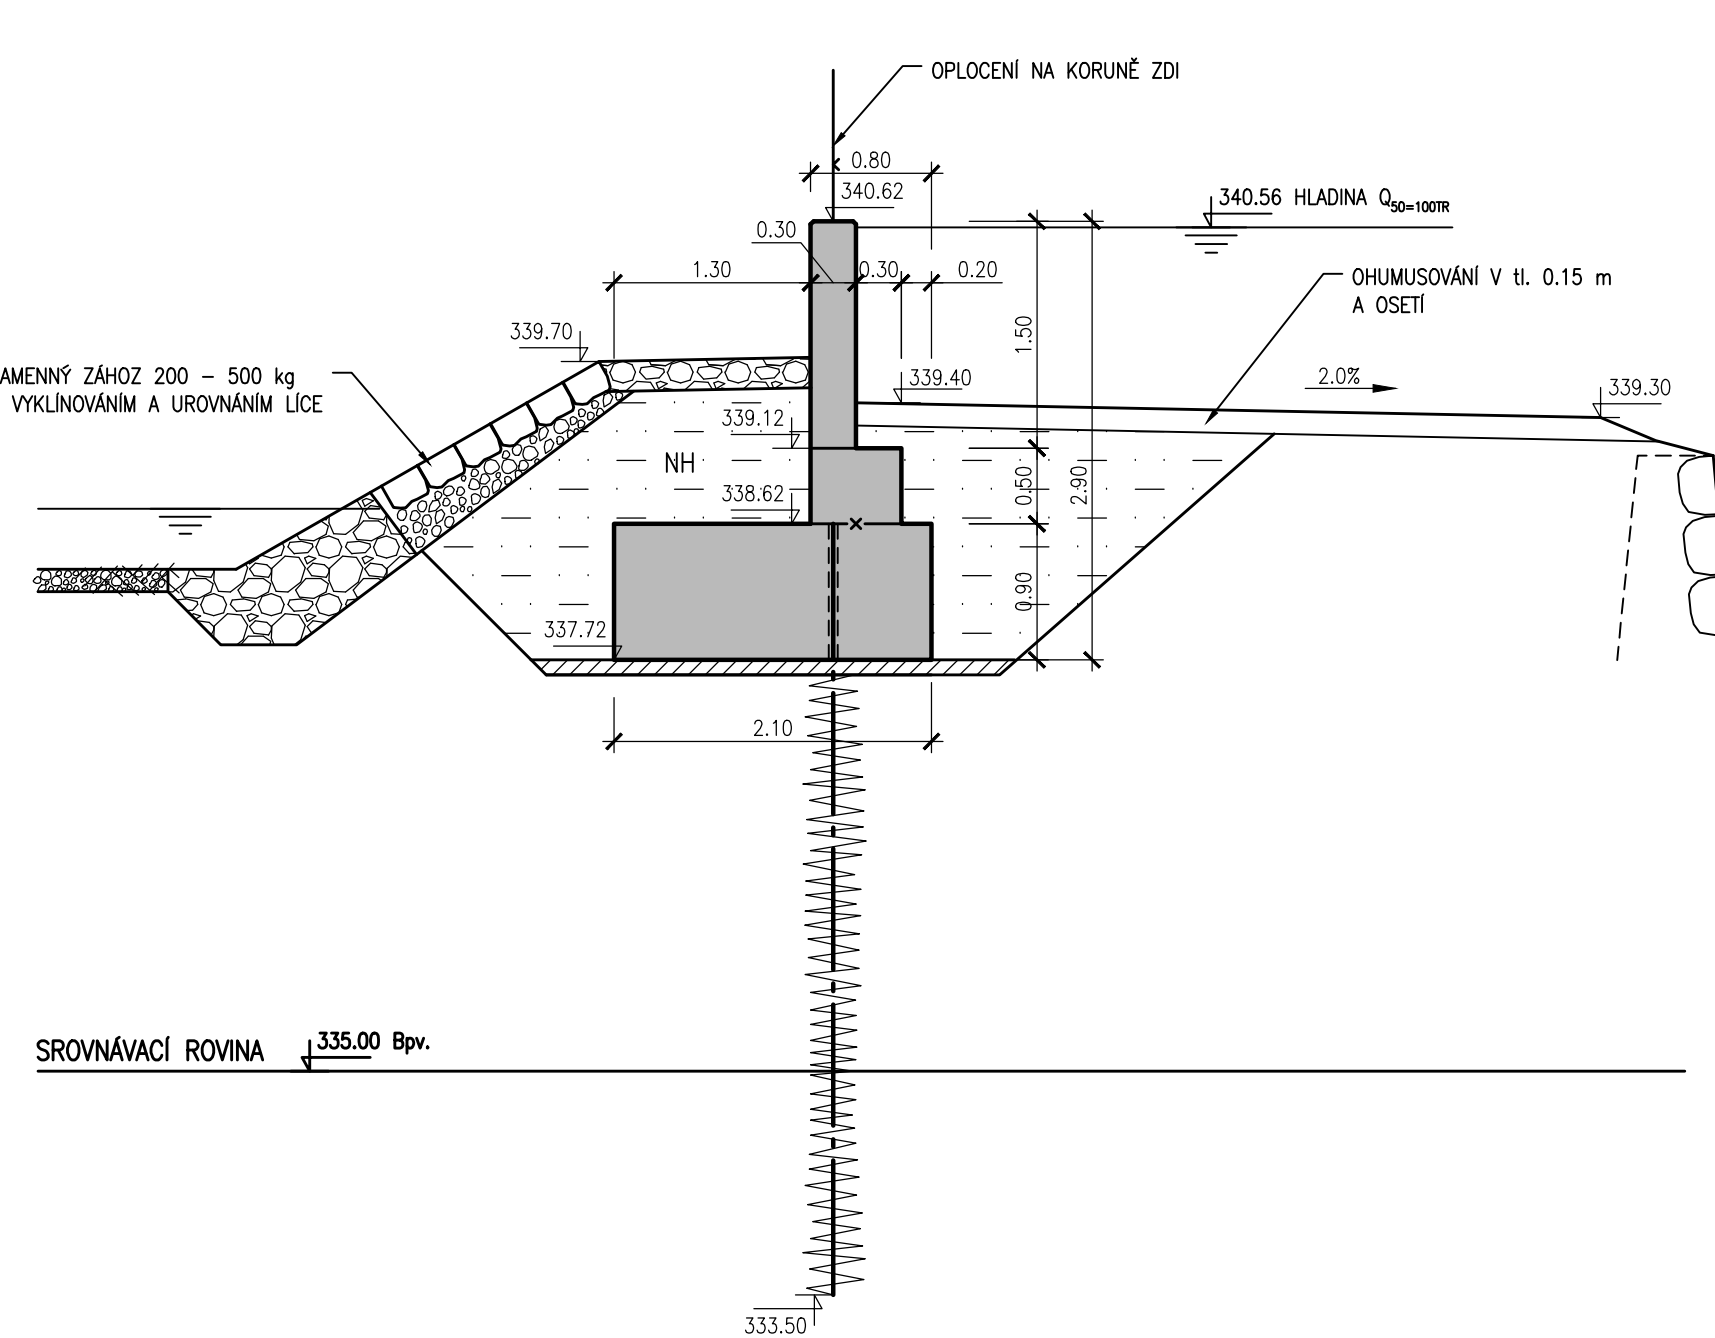

PŘÍČNÝ ŘEZ III-III OCHRANNÉ ZDI
1:50

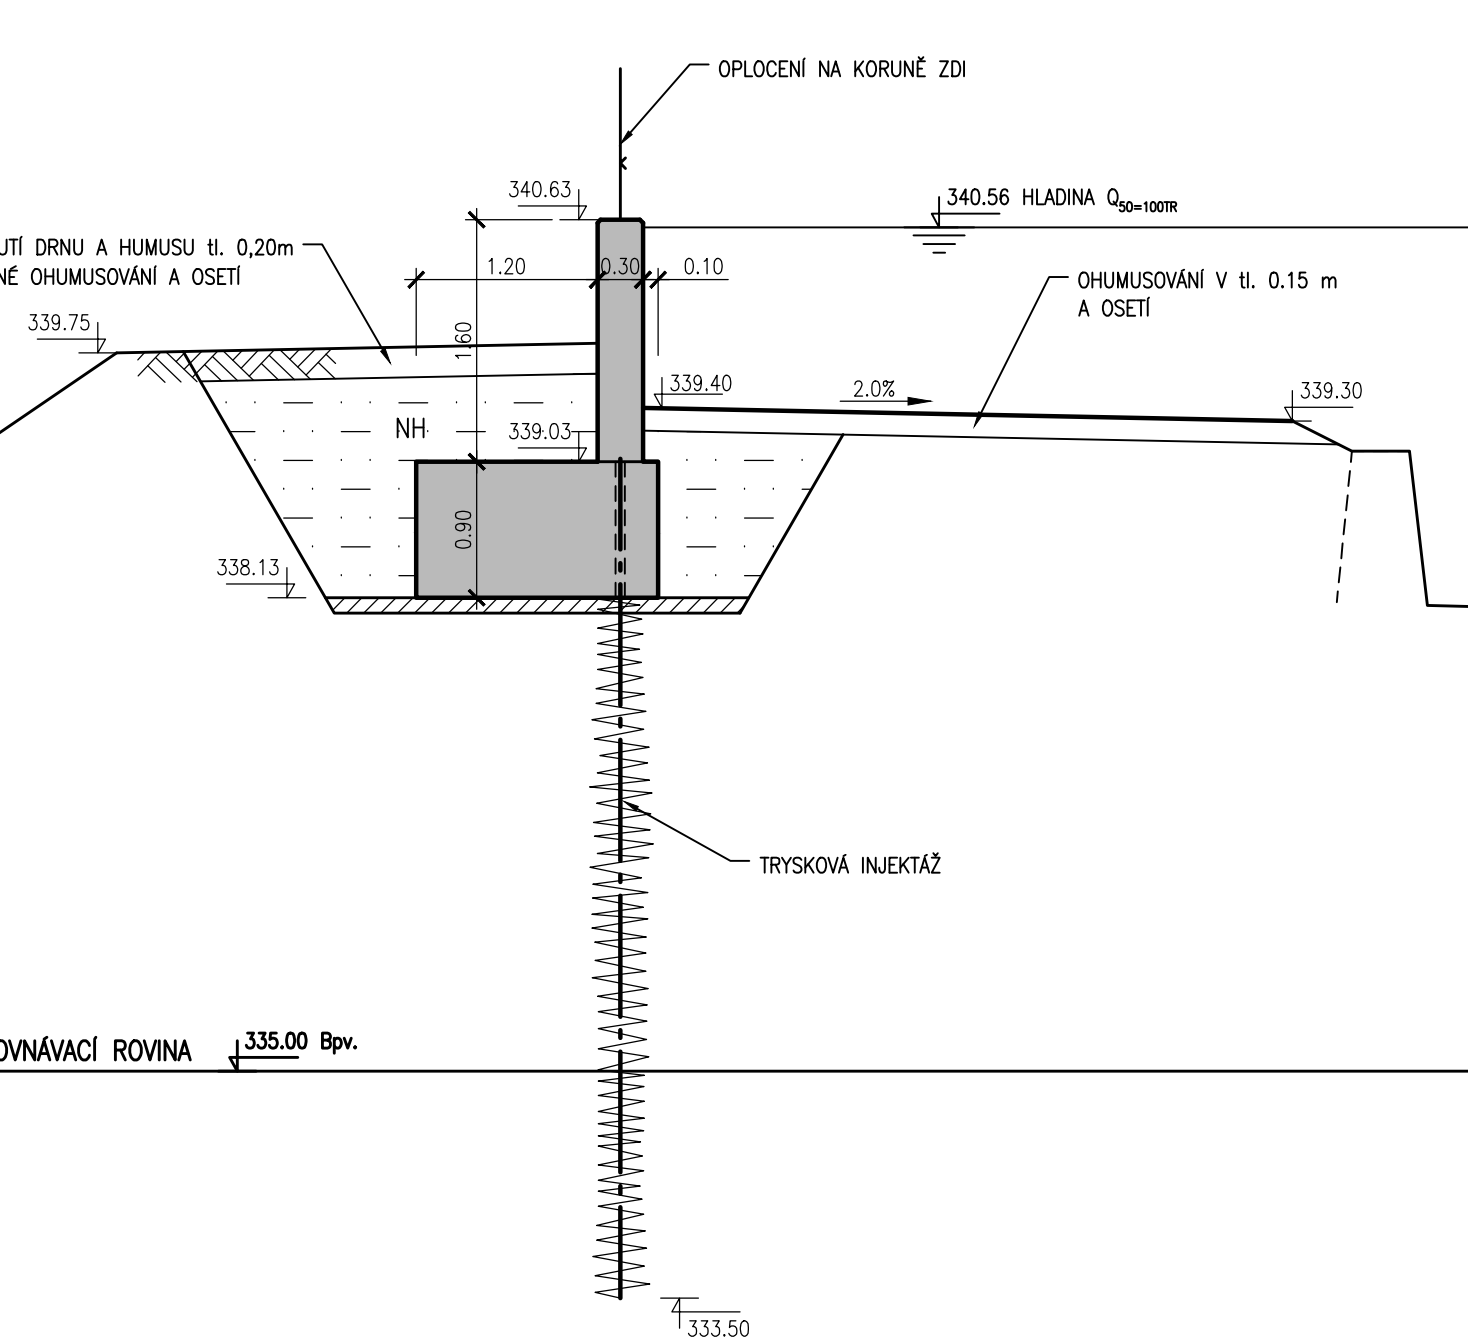


PŘÍČNÝ ŘEZ IV-IV
1:50

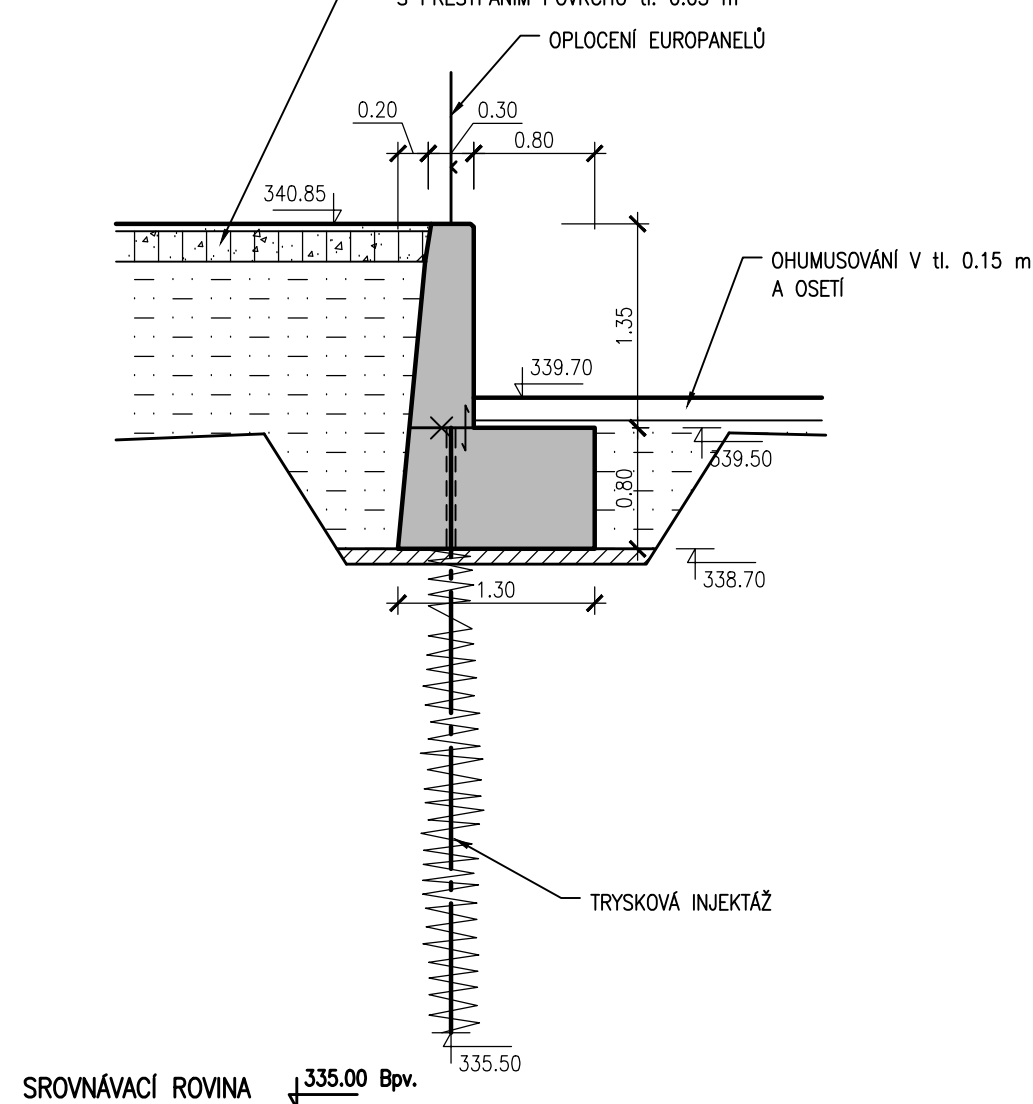

LEGENDA:

- | | |
|-----|---------------------------------------|
| — | REALIZOVANÝ STAV dle DSP |
| --- | NÁVRHOVÝ STAV dle DSP - NEREALIZOVÁNO |
| — | SKUTEČNÉ PROVEDENÍ |

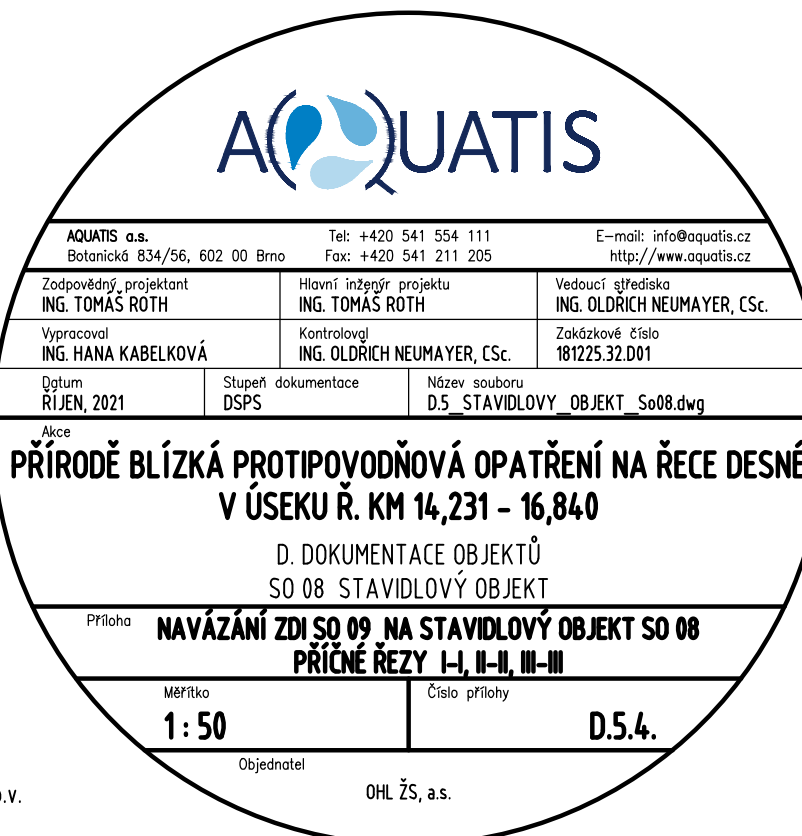

VÝŠKOVÝ SYSTÉM: B.p.v.
KÓTOVÁNO V: M