





OPĚRA 1
ROZVINUTÝ POHLED A-A
M 1:50

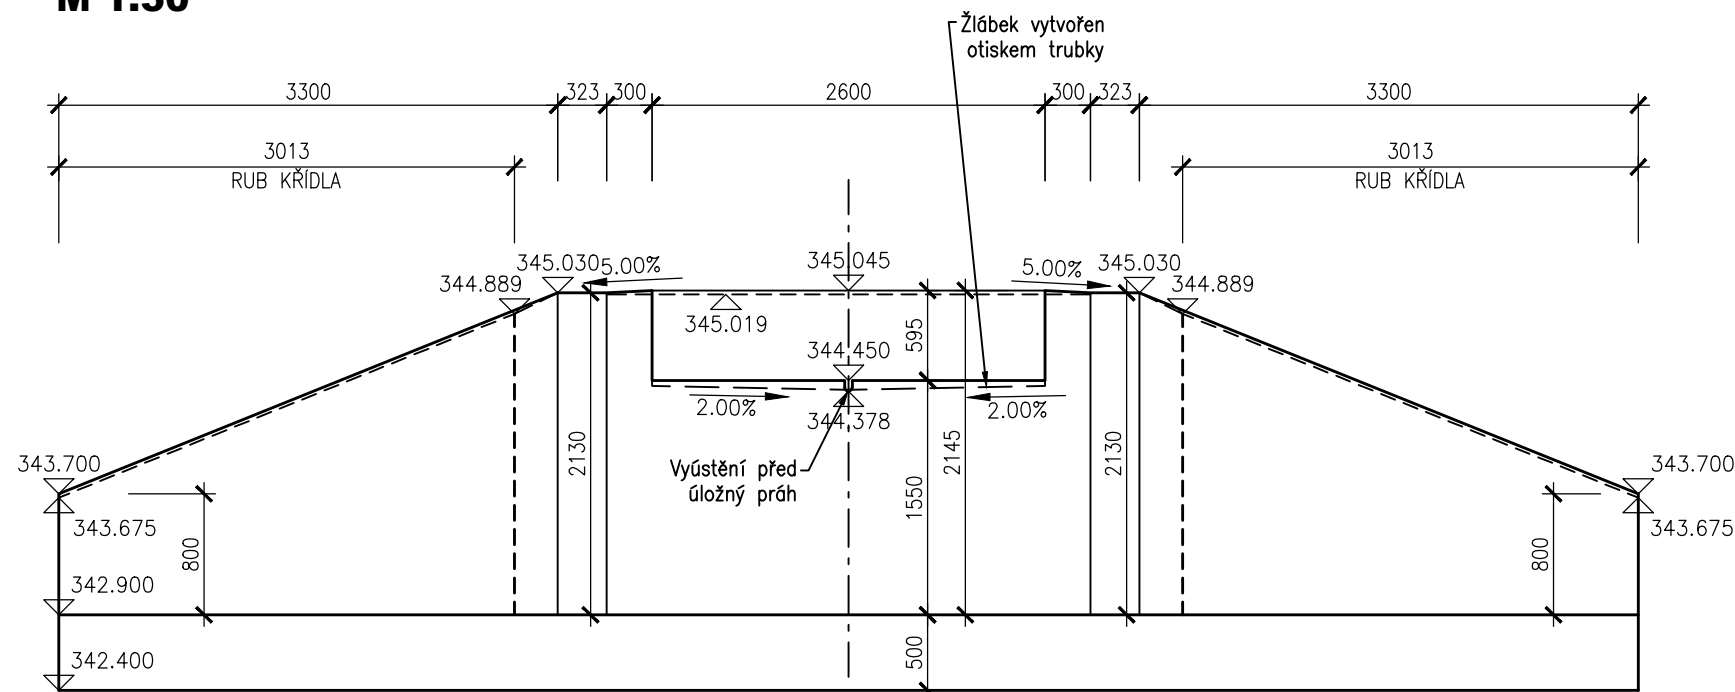

OPĚRA 2
ROZVINUTÝ POHLED B-B
M 1:50

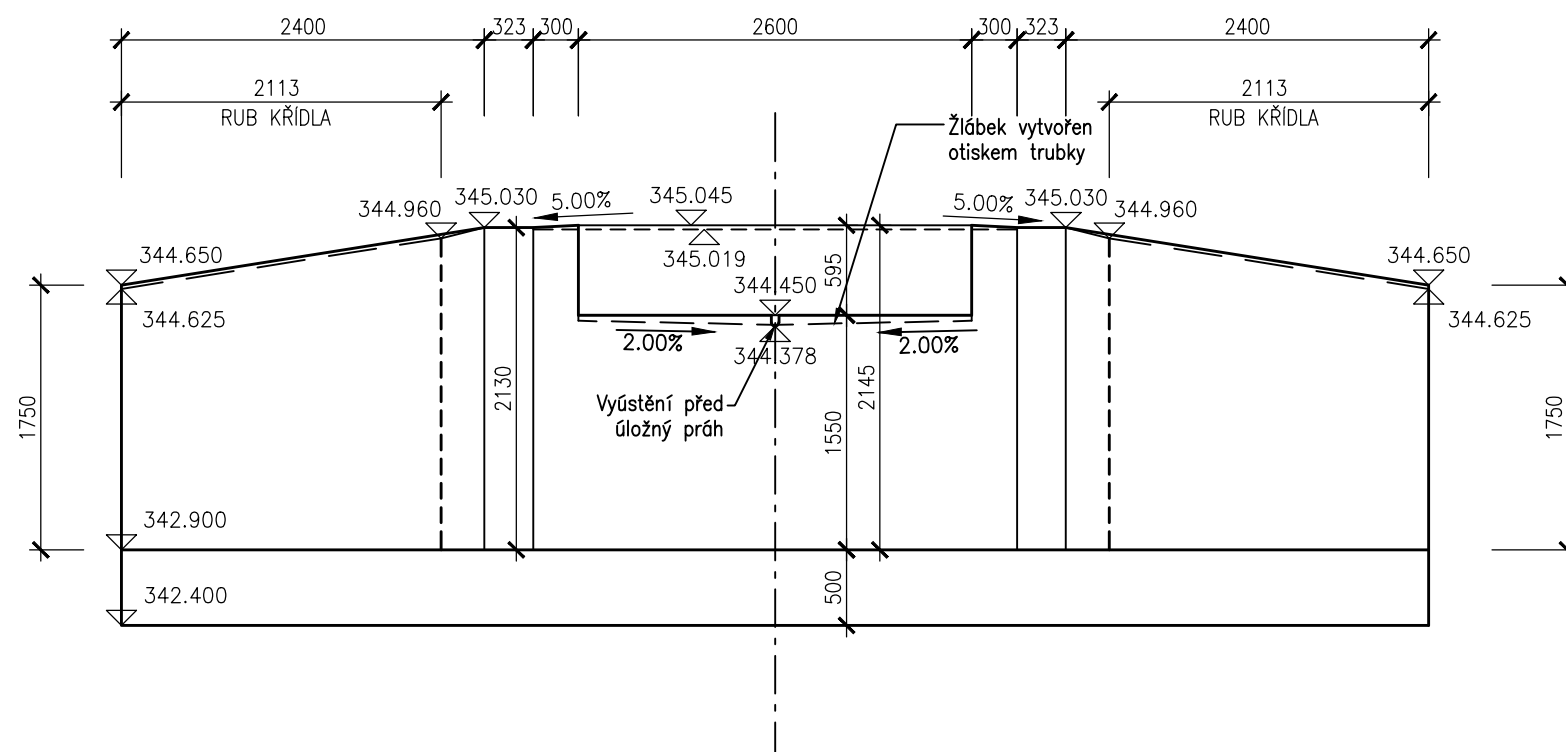

OPĚRA 1
PŘÍČNÝ ŘEZ
M 1:50

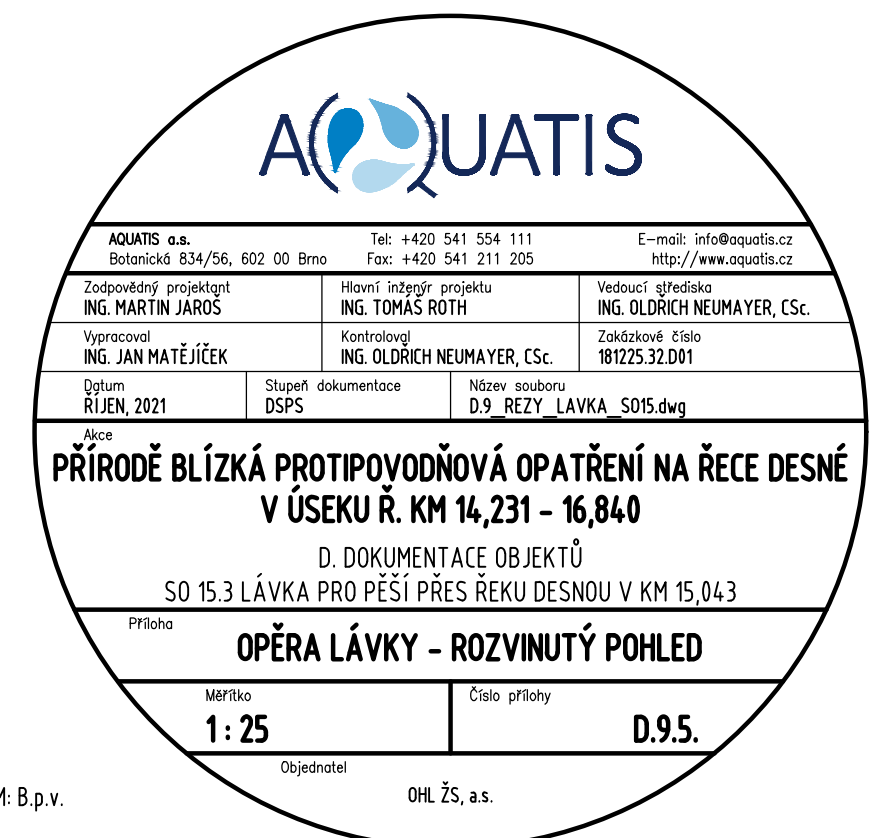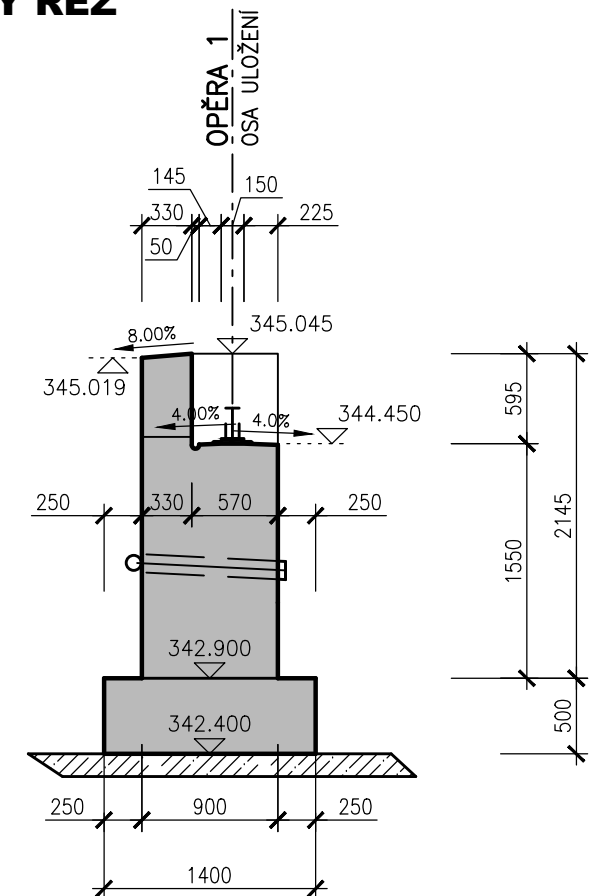

VÝŠKOVÝ SYSTÉM: B.p.v.
KÓTOVÁNO V: MM