



**Povodí Moravy, a.s.**


se sídlem v Brně  
Závod Horní Morava  
U dětského domova 263  
772 11 Olomouc

11



ZODP.PROJEKT.	VYPRACOVAL	KRESLIL	VED.ÚTVARU	<b>Povodí Moravy, a.s.</b> se sídlem v Brně Závod Horní Morava U dětského domova 263 772 11 Olomouc 12	
Ing. P. MAŠEK	J.VRAŠTIL	HOLÁSKOVÁ	Ing. L. KOUTNÝ, CSc.		
KRAJ : severomoravský			TECH.KONTR.		
INVESTOR : PM, a.s., ZHM Olomouc				ČÍS. STAVBY	250 413
MORAVA, ELEKTR. NÁHON, LITOVEL				DATUM	
				ČÍS.ZAKÁZKY	
				VÝŠK.SYST.	B.p.v.
Vzorové příčné řezy				MĚŘITKO :	ČÍS.VÝKR.
				1 : 100	6.

ODTĚŽENÍ NÁNOSŮ VE DNĚ KM : 0,000 - 1,710

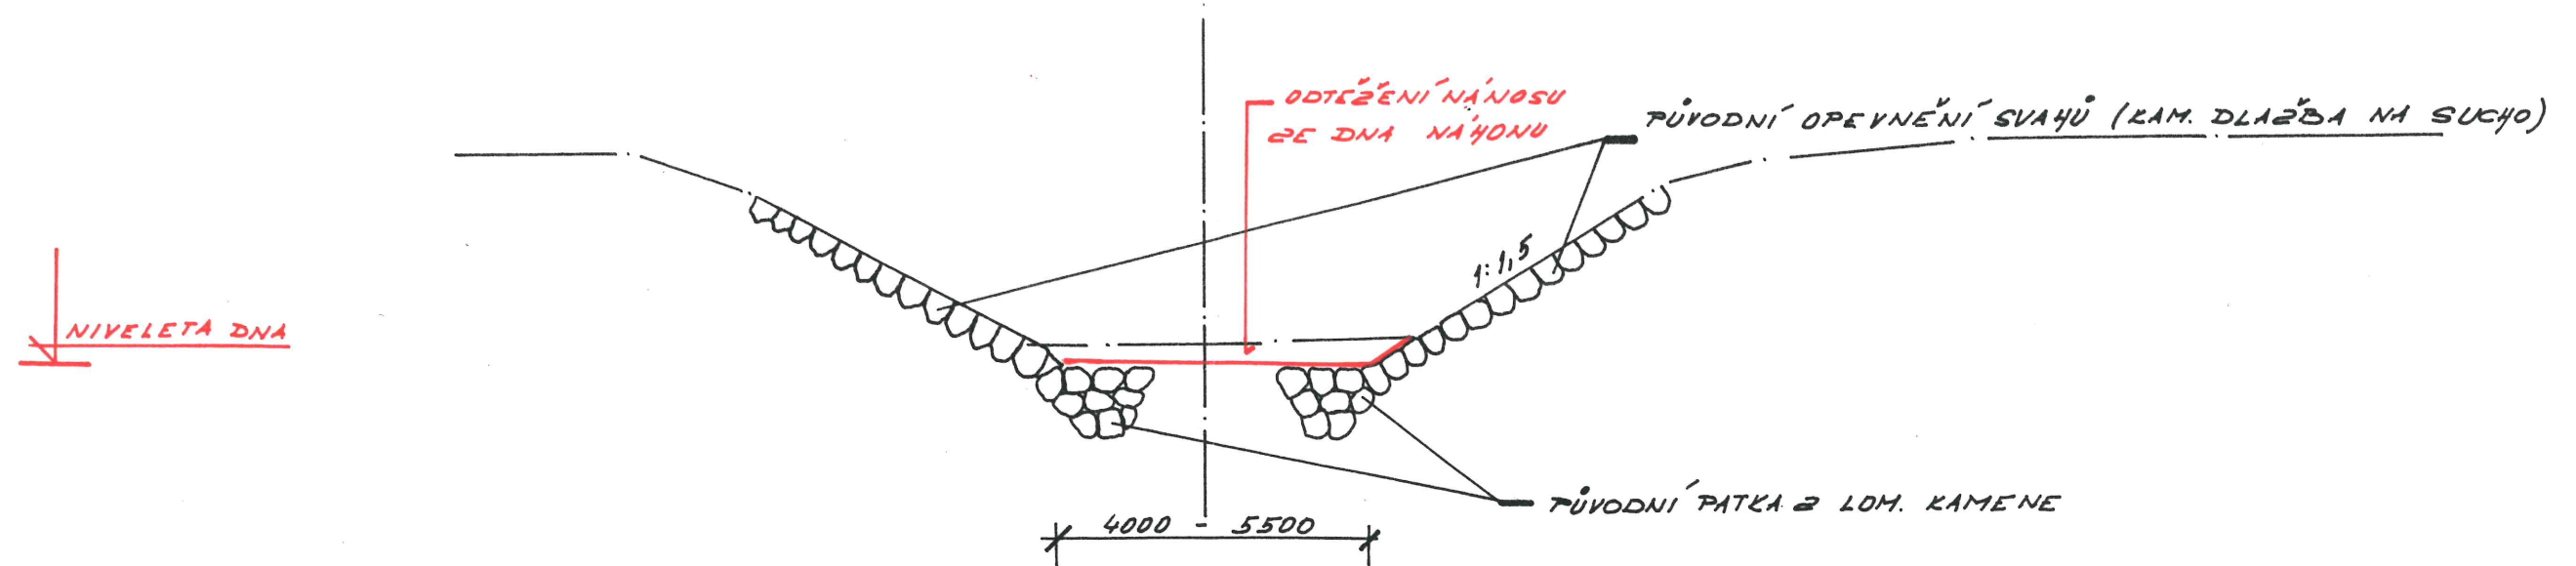

OPRAVA DLAŽBY NA OBOU BŘEZÍCH KM : 0,000 - 0,390

NÁSYP: LEVÝ BŘEH KM: 0,000 - 0,396

PRAVÝ BŘEH KM: 0,056 - 0,449

