




VÝKOPOVÝ PLÁN - PŮDORYS

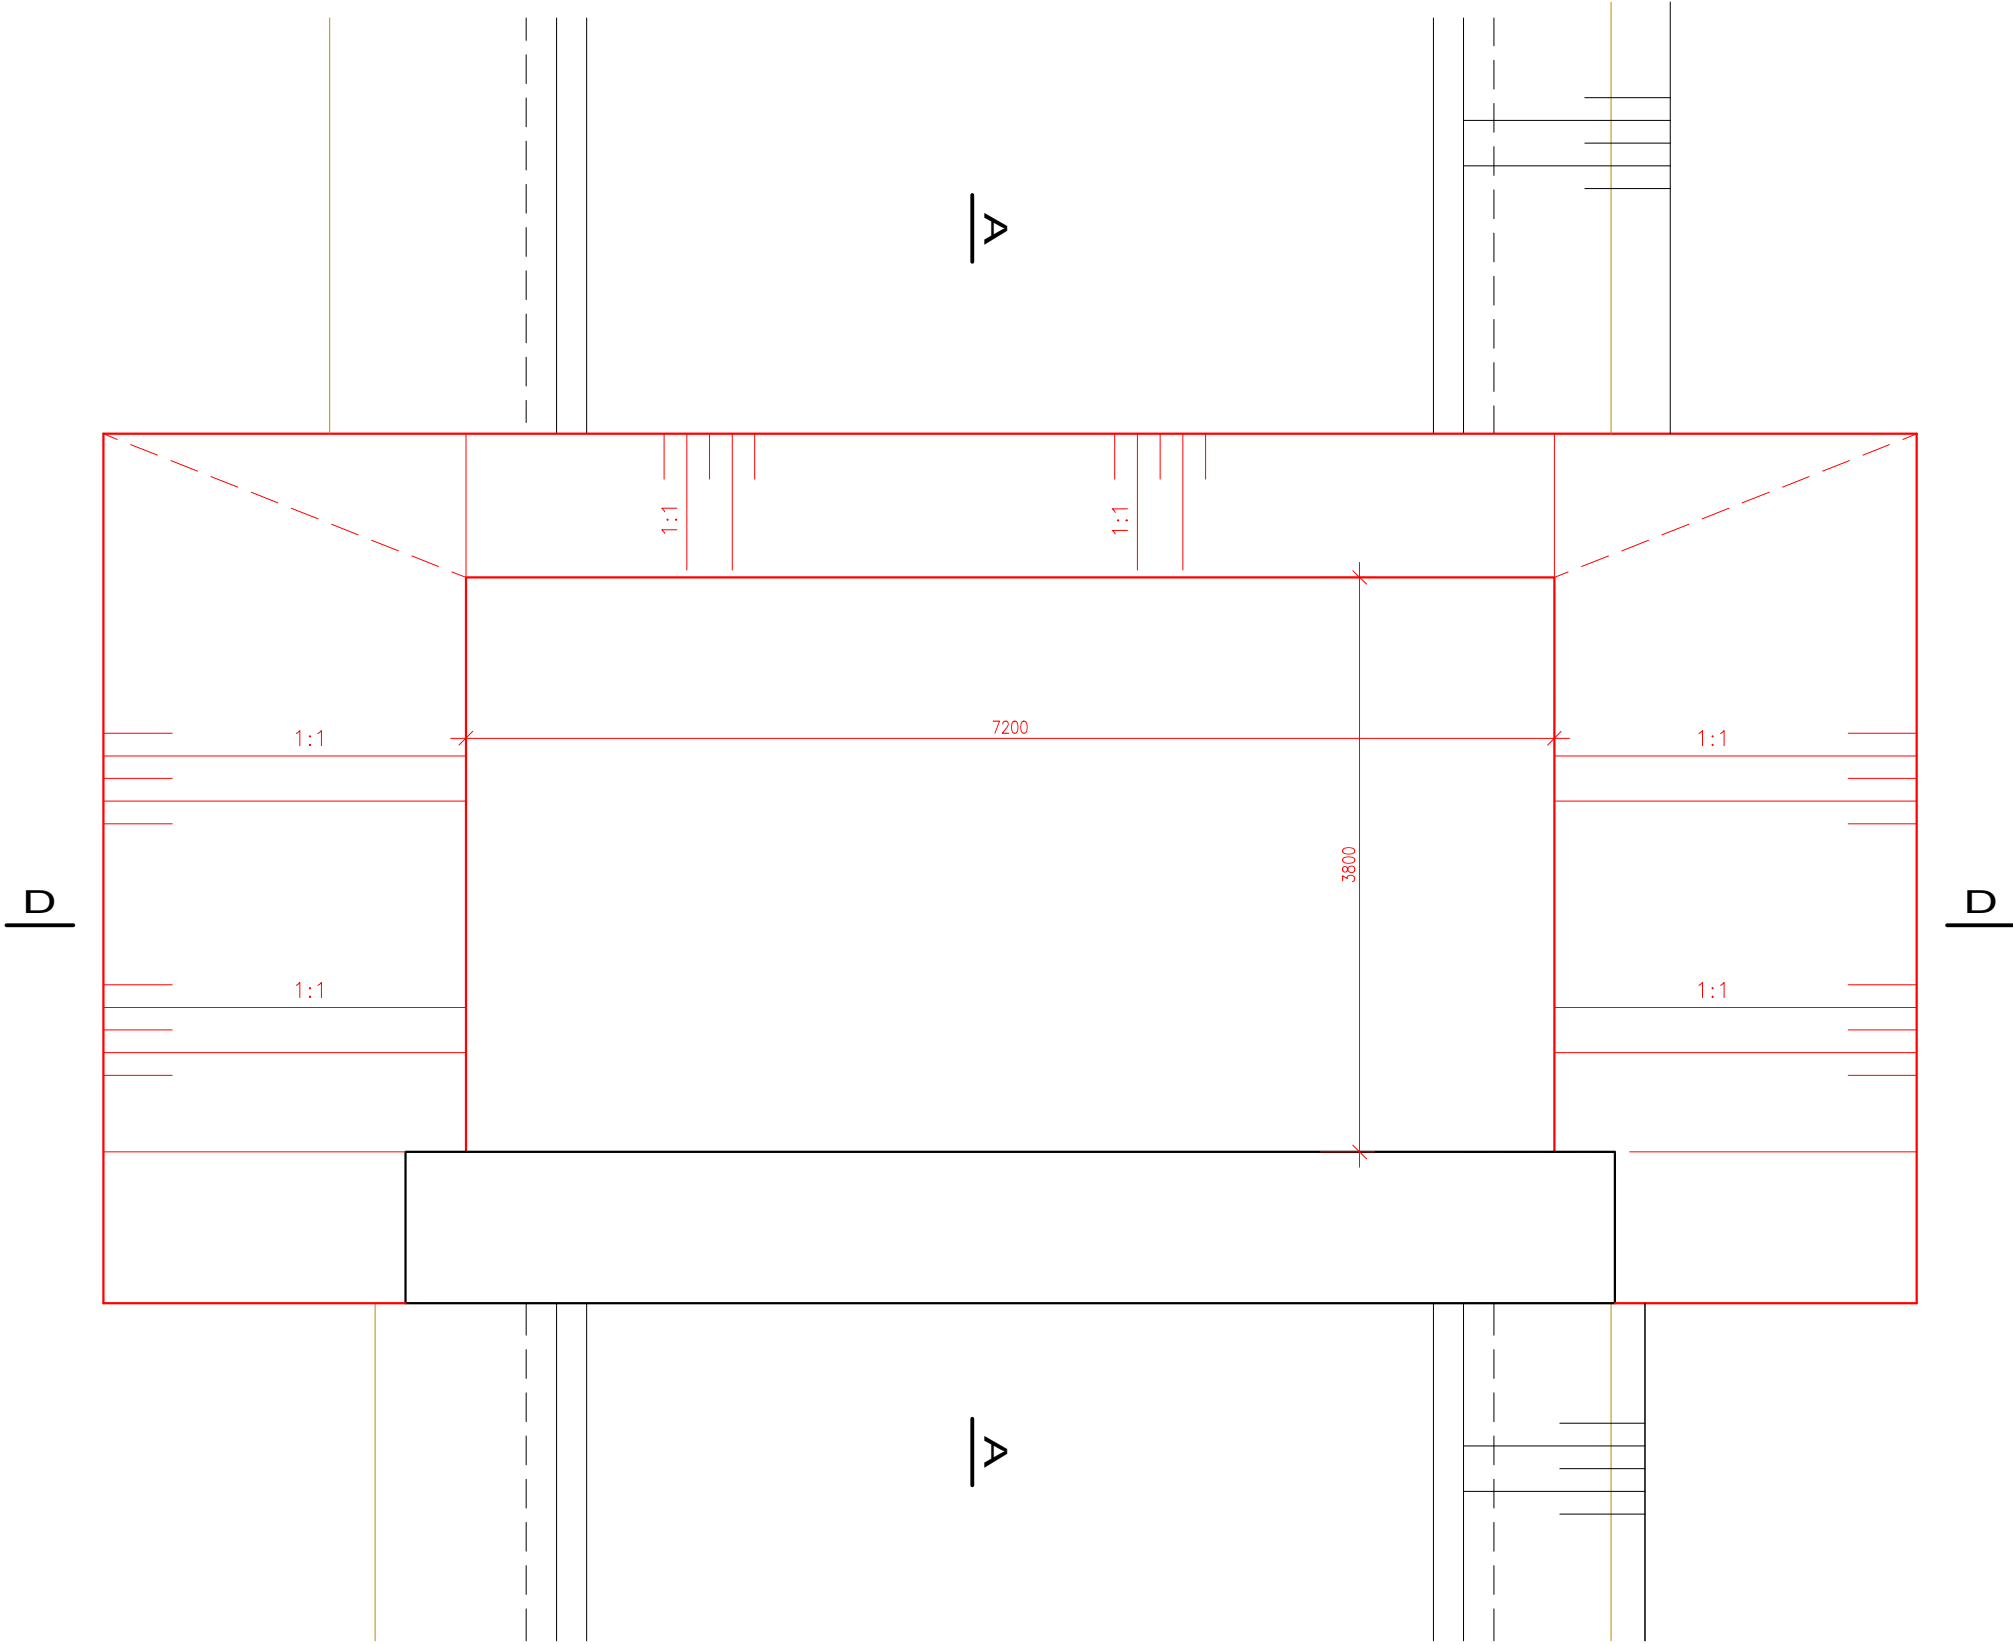


PŮDORYS

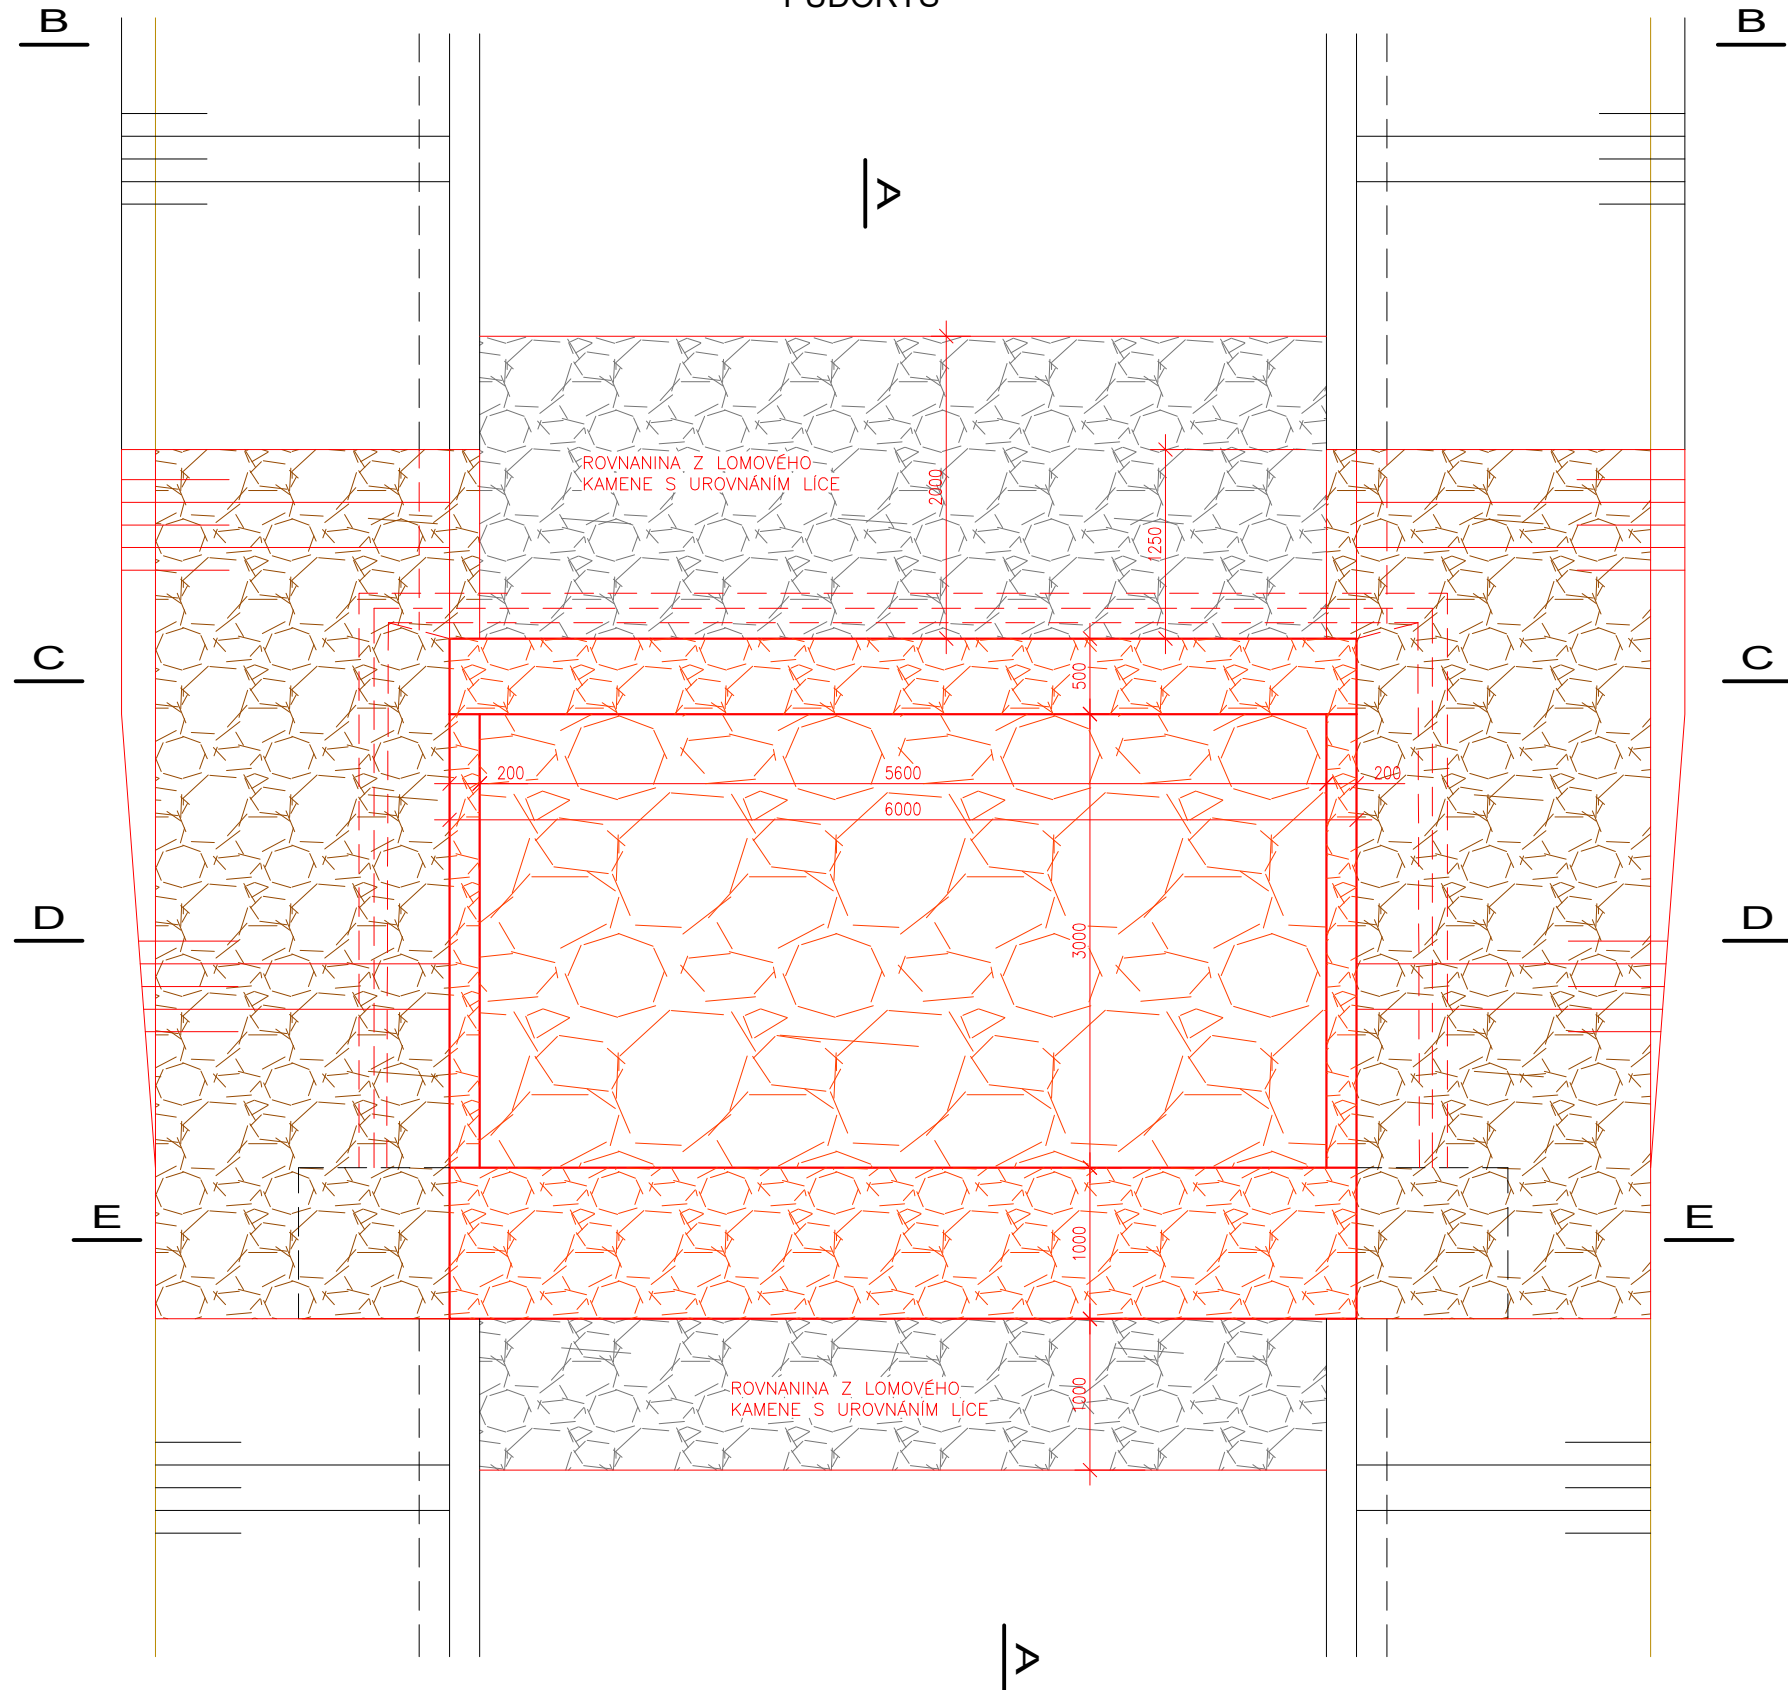


ŘEZ A-A

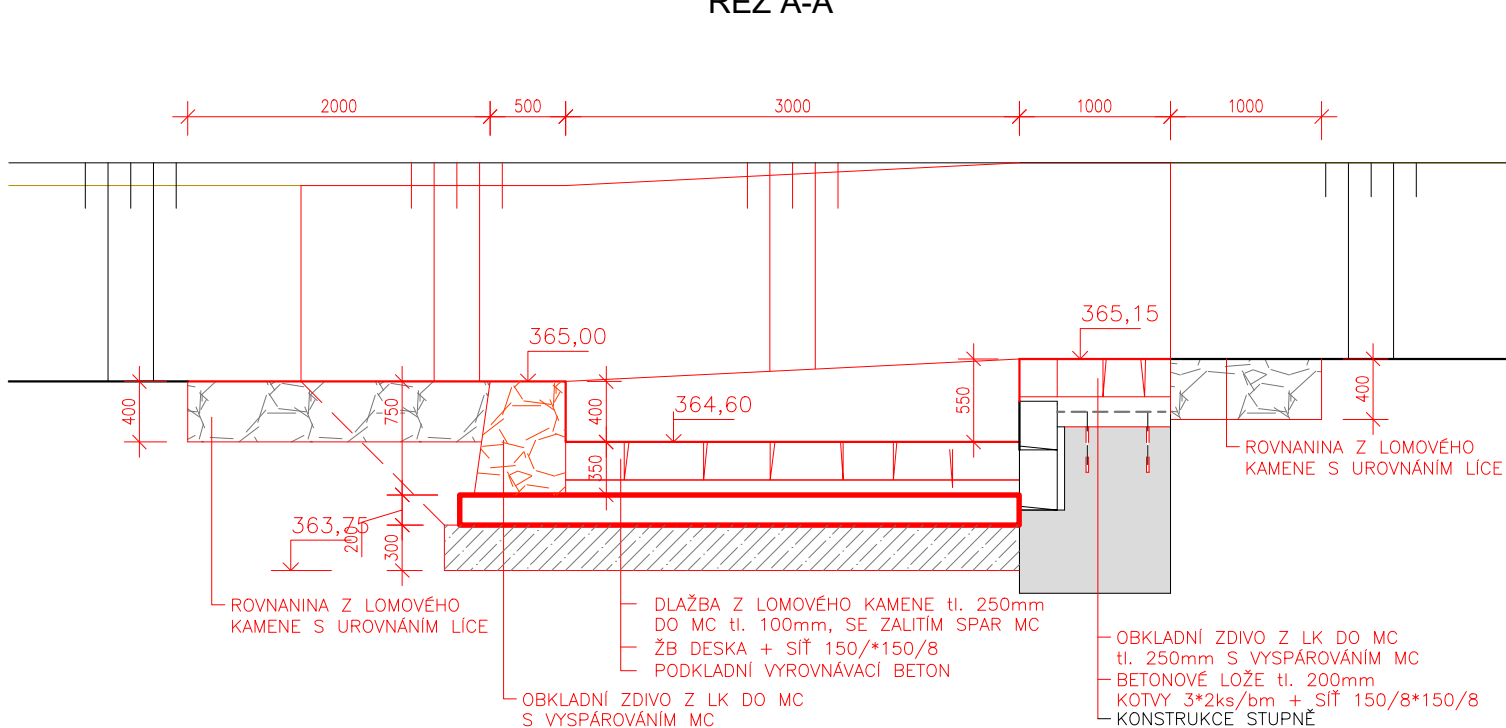


VÝKOPOVÝ PLÁN - ŘEZ A-A

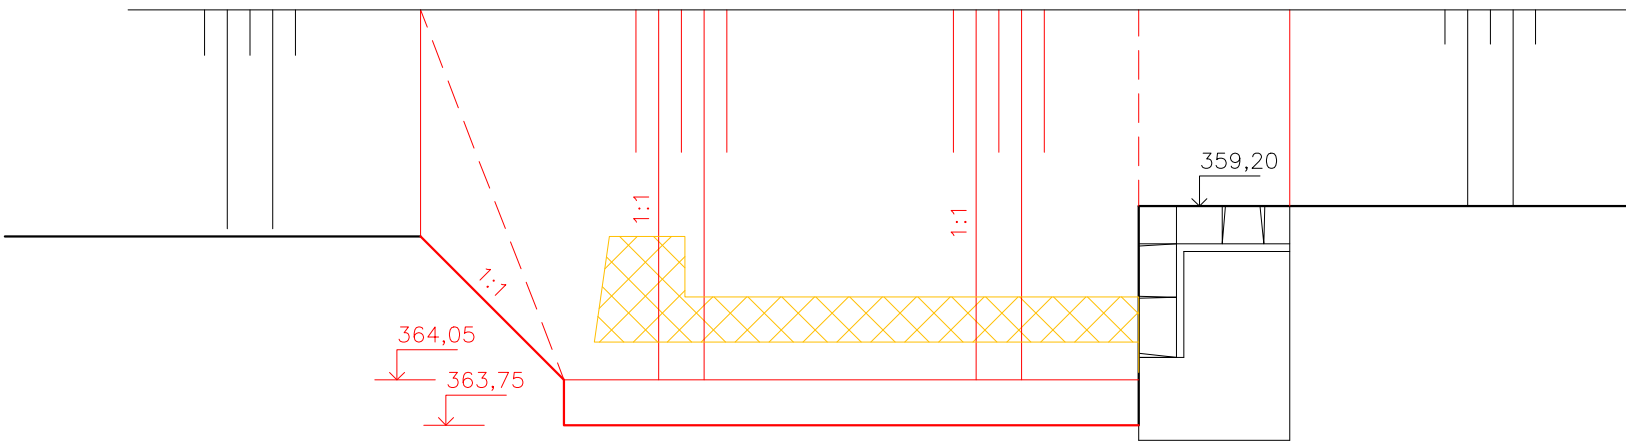


VÝKOPOVÝ PLÁN - ŘEZ D-D

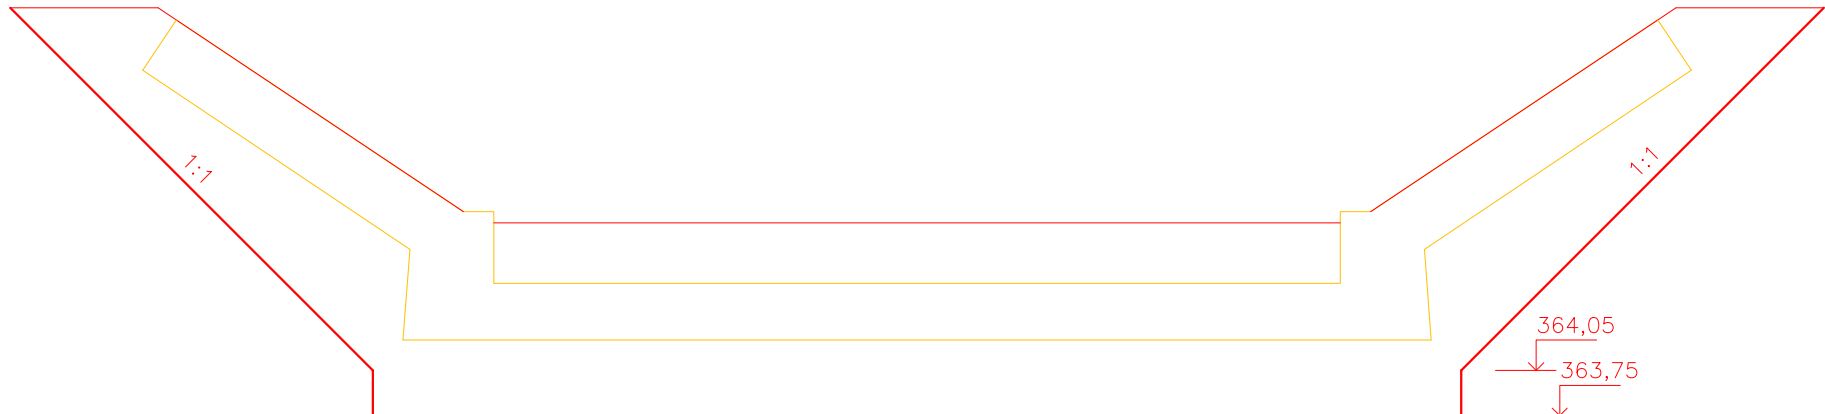


ŘEZ B-B

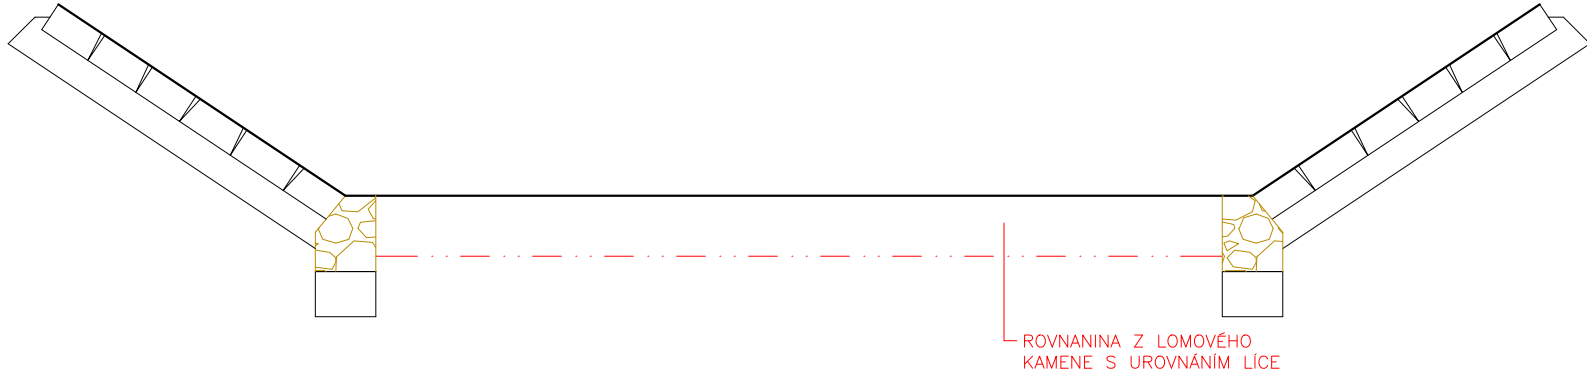


ŘEZ C-C

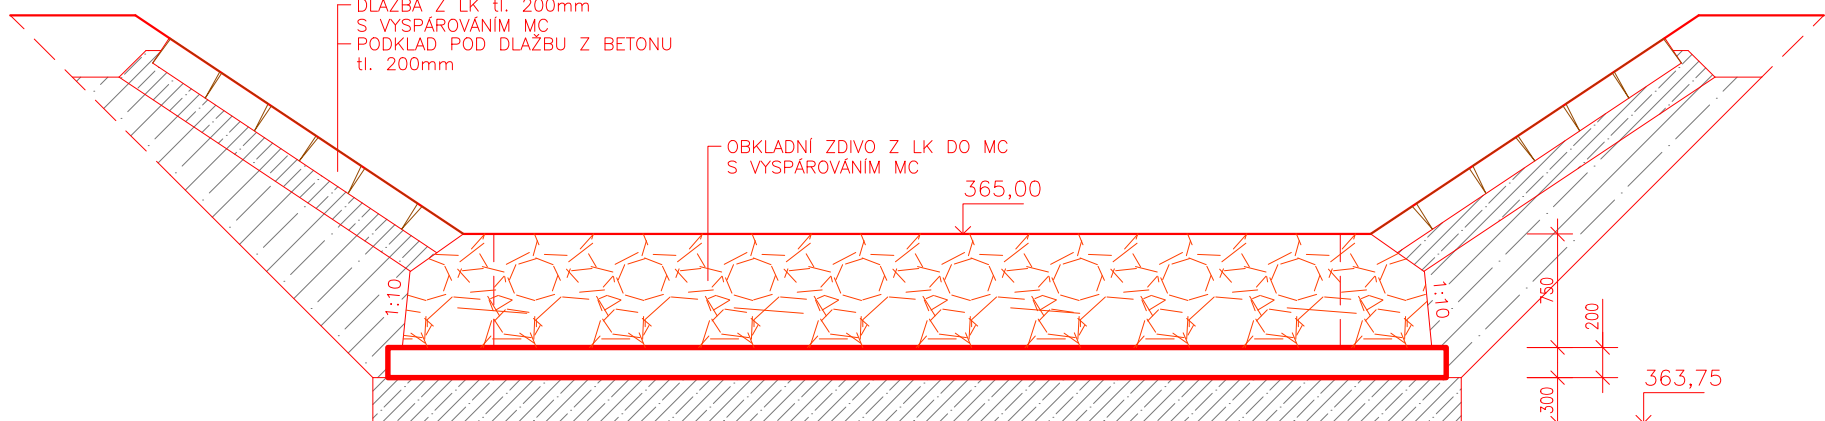

ŘEZ D-D

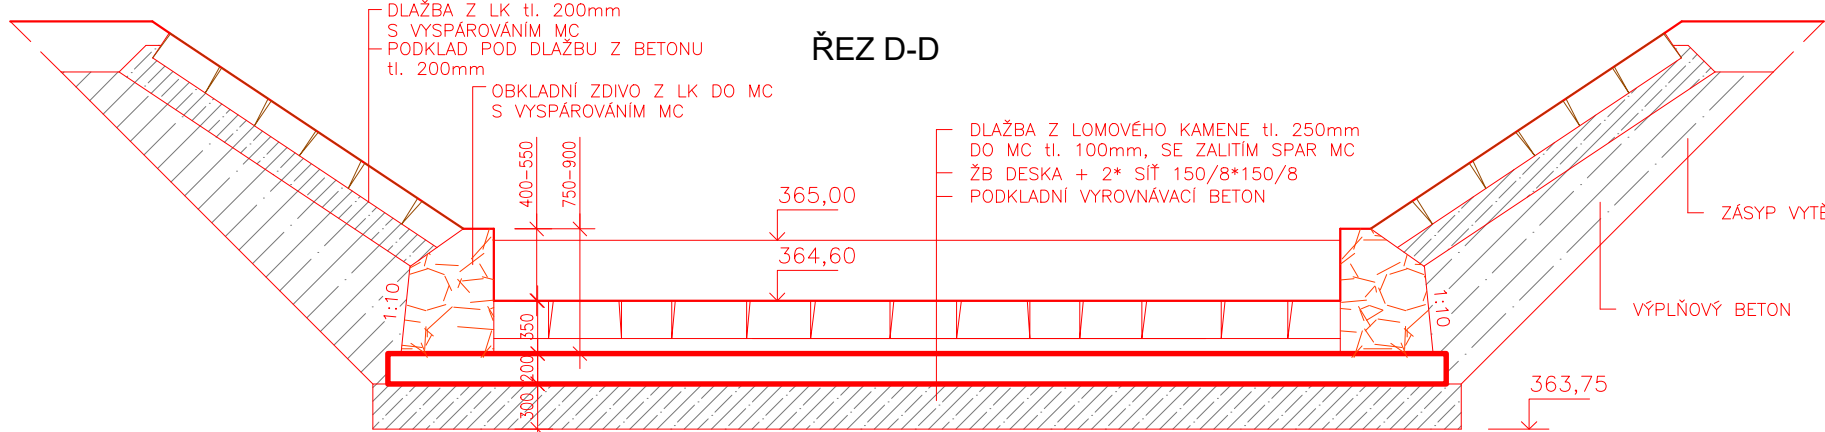


ŘEZ E-E

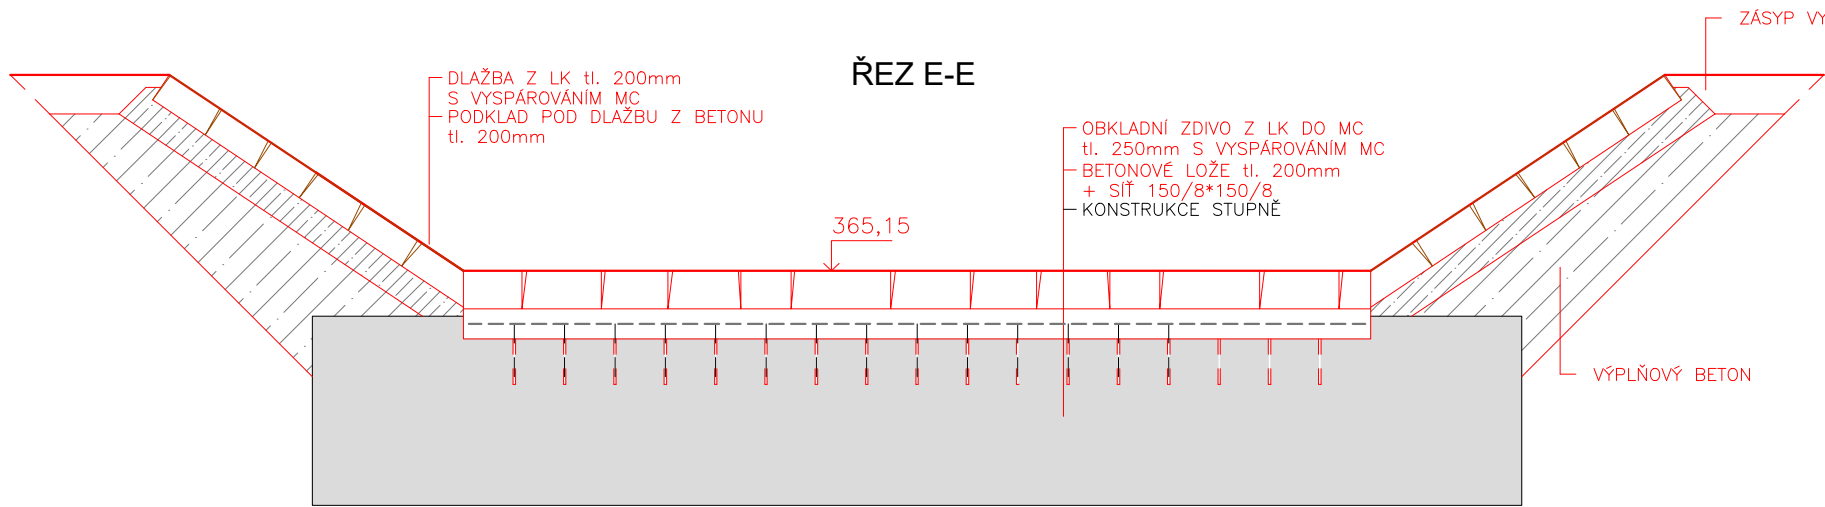

POZNÁMKA:

- SKLON SVAHU OPRAVOVANÉHO OPEVNĚNÍ (DLAŽBA Z LOMOVÉHO KAMENE) BUDE NAVAZOVAT NA SKLON STÁVAJÍCÍHO SVAHU POD A NAD OPRAVOU
- PŘECHOD DO ROZDILNÝCH SKLONŮ SVAHŮ NAD A POD OPRAVOU BUDE PLYNULÝ – ZBORCENÁ PLOCHA
- BETONÁŽ PODKLADNÍHO VYROVNÁVACÍHO BETONU BUDE PŘÍMO DO VÝKOPU SOUČASNĚ S REALIZACÍ VÝKOPU A S ČERPÁNÍM VODY



DETAIL ZAVAZOVACÍ KOTVY

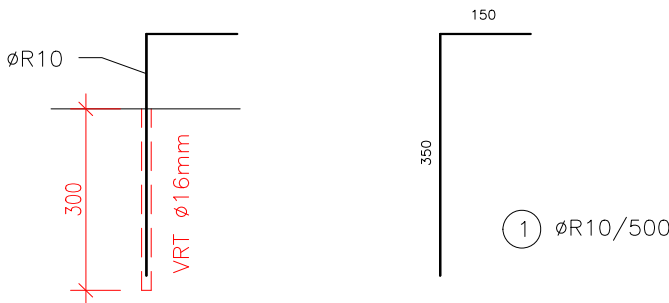

TABULKA VÝZTUŽE (bez prořezu)

Č.POL.	PRŮMĚR	DĚLKA (m)	POČET (ks)	DL.CELK. (m)	HMOTNOST (kg/m)	HMOTNOST CELK. (kg)
1	Ø10	0,50	30	15,00	0,617	9,26
						9,26

PODKLADNÍ BETON C25/30 XA1
KONSTRUKČNÍ BETON C25/30 XF3 XC4
OCEL 10505
KRYTÍ VÝZTUŽE 50mm

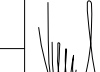Zodpovědný pracovník		Vypracoval				AQUA CENTRUM	
Ing. Milan Bartolšic		Ing. Jan Varadněk				Břeclav s.r.o.	
Investor: Povodí Moravy, s.p., Dřevařská 11, 60200 Brno					Kapusty 27, 690 06 Břeclav IČO 60710063, DIČ CZ60710063 tel.: 519 333 689, email: aqc@wo.cz		
Akce: VVT Bystřička, Chvalčov, těžba sedimentů, oprava toku					Formát		
DOKUMENTACE PRO PROVÁDĚNÍ STAVBY					Datum		
					listopad 2021		
Příloha: S002 – OPRAVA TOKU V Ř.KM 10,290 – 11,014					Číslo stavby		
STUPEŇ 53 km 10,756 - stavební výkresy					Měřítko		
					1:50		
					Číslo přílohy		
					D.1.2.b.11		