
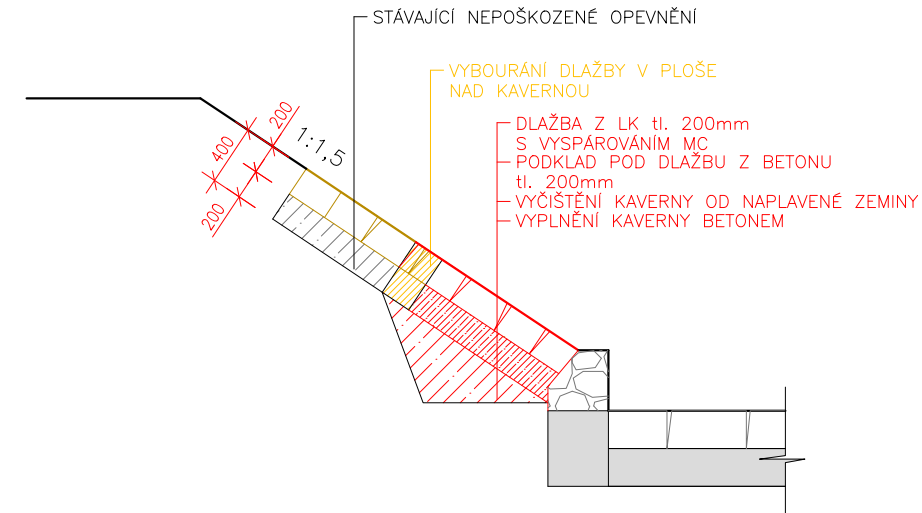
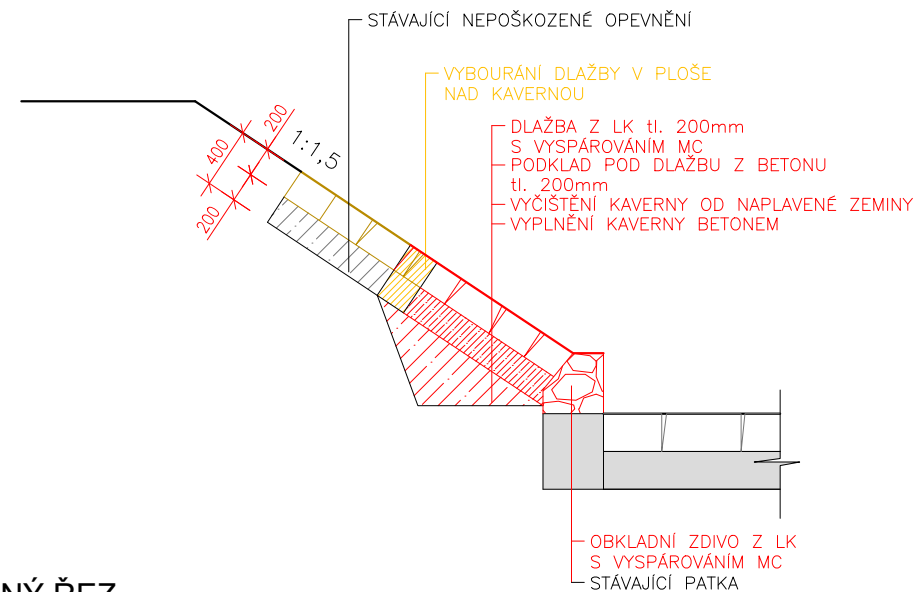


## OPRAVA OPEVNĚNÍ BŘEH BŘEH

## VZOROVÝ PŘÍČNÝ ŘEZ

## OPRAVA KAVERNY V OPEVNĚNÍ

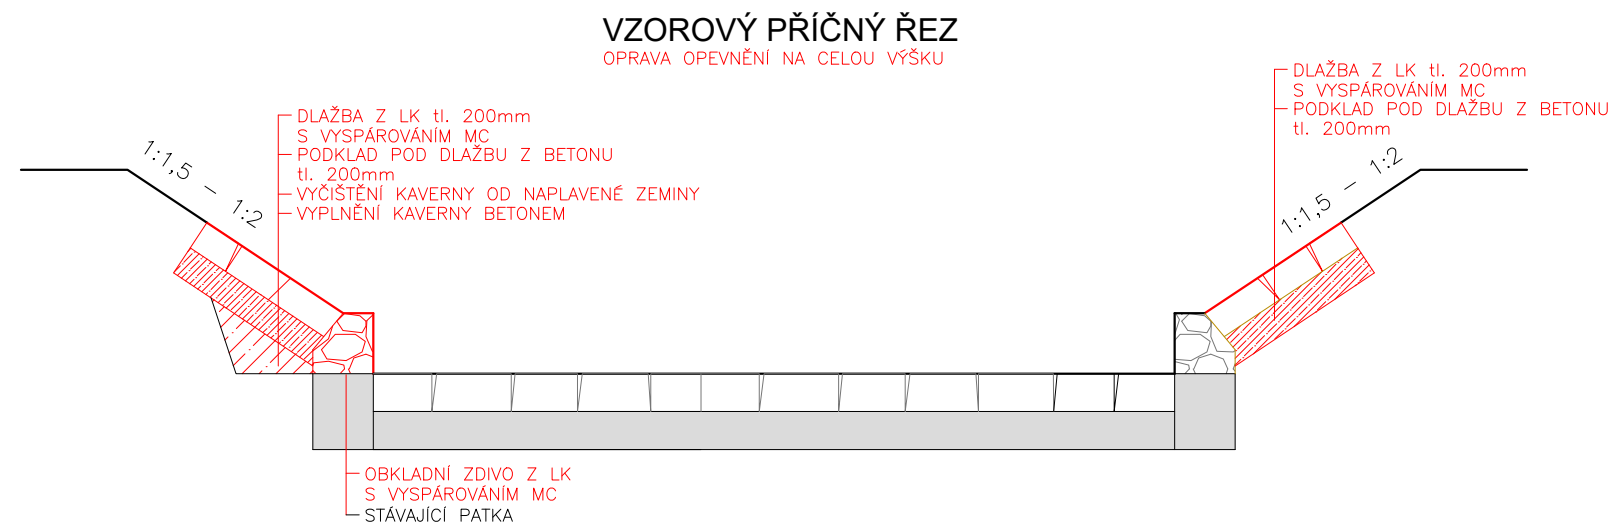

## VZOROVÝ PODÉLNÝ ŘEZ

PR


OPRAVA PRAHU VÝVAŘIŠTĚ

V

# OPRAVA VÝVAŘIŠTĚ

PH

## OPRAVA PŘELIVNÉ HRANY

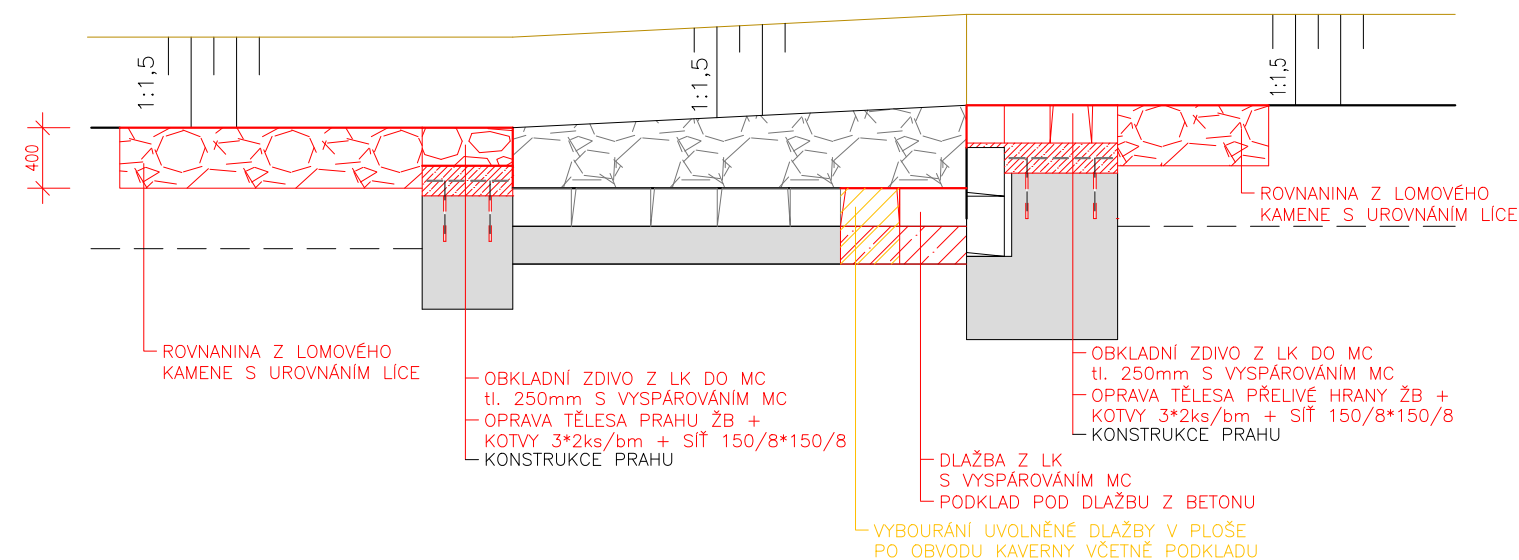

PR


OPRAVA PRAHU VÝVAŘIŠTĚ

V

# OPRAVA VÝVAŘIŠTĚ



PH
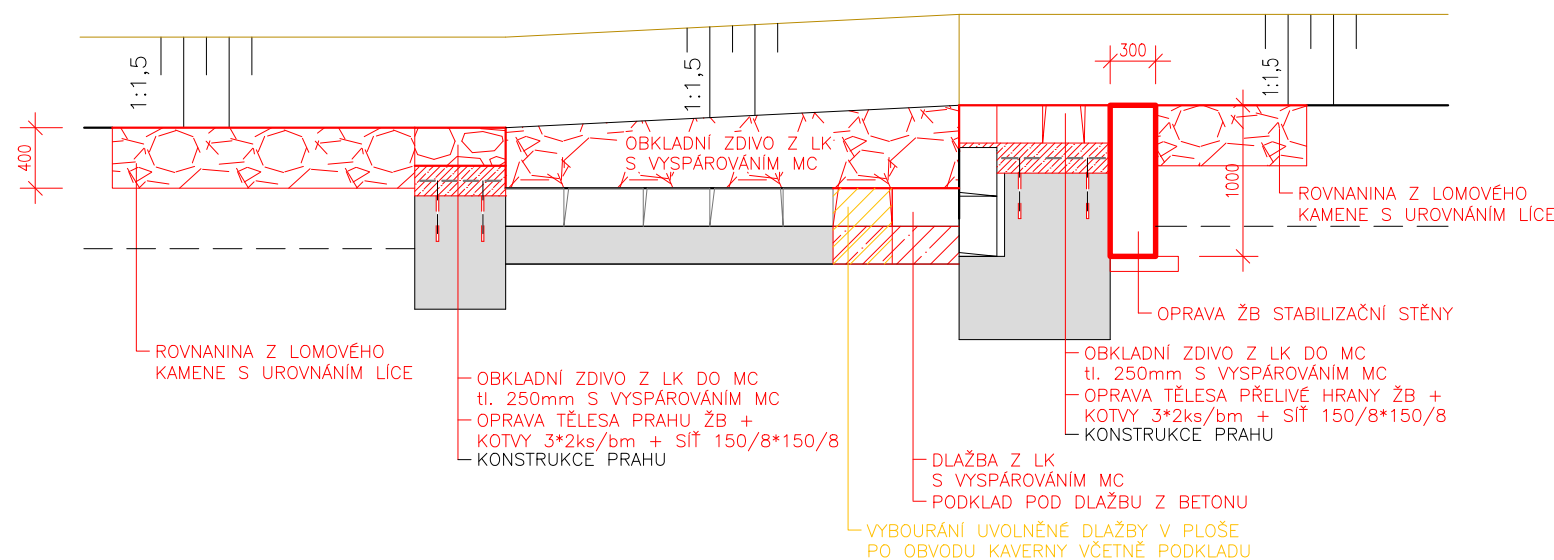
## OPRAVA PŘELIVNÉ HRANY



POZNÁMKA:

- ROZSAH OPRAVY DLE VZOROVÝCH ŘEZŮ JE DÁN MÍROU POŠKOZENÍ JEDNOTLIVÝCH STUPŇŮ A JE SPECIFIKOVÁN V PŘÍLOZE "D.1.2.a – TECHNICKÁ ZPRÁVA" A V PŘÍLOZE "SOUPIS STAVEBNÍCH PRACÍ, DODÁVEK A SLUŽEB"
- V RÁMCI OPRAVY OBJEKTŮ SE PROVEDE OPRAVA SPÁROVÁNÍ V CELÉ PLOŠE DLAŽEB A ZDIVA OBJEKTŮ (VYSEKÁNÍ SPÁR DO HLOUBKY 70mm A VYPLNĚNÍ VYSEKANÝCH SPÁR MC)
- OPRAVA ŽB STABILIZAČNÍ STĚNY SE PROVEDE POUZE NA DÉLCE POŠKOZENÍ V KORUNĚ STÁVAJÍCÍ STABILIZAČNÍ STĚNY.

|  |  |                    |  |   |  |   |  |
|--|--|--------------------|--|---|--|---|--|
| Zodpovědný pracovník   |  | Vypracoval         |  |  |  |  <b>AQUA CENTRUM</b><br>Břeclav s.r.o. |  |
| Ing. Milan Bartošík  |  | Ing. Jan Varadíněk |  |   |  | Kapusty 27, 690 06 Břeclav<br>IČO 60710063, DIČ CZ60710063<br>tel.: 519 333 689, email: aqc@wo.cz                           |  |
| Investor: Povodí Moravy, s.p., Dřevařská 11, 60200 Brno  |  |                    |  |   |  | Formát  |  |
| Akce: <b>VVT Bystřička, Chvalčov,<br/>těžba sedimentů, oprava toku</b><br><br>DOKUMENTACE PRO PROVÁDĚNÍ STAVBY |  |                    |  |   |  | Datum   |  |
|  |  |                    |  |   |  | listopad 2021   |  |
|  |  |                    |  |   |  | Číslo stavby  |  |
| Příloha: SO04 – OPRAVA TOKU V Ř.KM 11,514 – 12,150   |  |                    |  |   |  | Měřítko   |  |
| VZOROVÝ VÝKRES OPRAV   |  |                    |  |   |  | 1:50  |  |
|  |  |                    |  |   |  | Číslo přílohy   |  |
|  |  |                    |  |   |  | <b>D.1.2.b.18</b>   |  |