


1

Ostrocho v ků
ostrocho v slý

strana 1/3

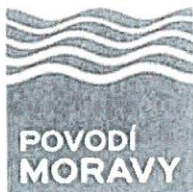

Povodí Moravy, s.p.
Útvar 203
Dřevařská 11
602 00 Brno

VYŘIZUJE
Filip Petráš
+420 581 200 492
petras@pmo.cz

MISTO/DATUM
Přerov/14.2022

Průvodní dopis

Akce: VVT Bystřička, Chvalčov – těžba sedimentů, oprava toku

Vážení,
za účelem stavby Vás žádáme o souhlas se vstupem přes Vaše pozemky a to konkrétně parc. č. 51/2 v k.ú. Chvalčov.
Účelem stavby je odstranění nánosů, oprava profilu toku, oprava břehového opevnění a oprava stabilizačních stupňů v ř. km 9,100 – 12,150. Opravou nebudou měněny technické ani kapacitní parametry původního koryta a objektů v korytě.

Z důvodu přístupu k toku Bystřička jsou Vaše pozemky potřebné k zajištění obslužnosti těžkou technikou ke korytu toku. Před vstupem na pozemky, bude vše protokolárně předáno tak, aby vše bylo na konci stavby uvedeno do původního stavu. Na konci stavby bude pozemek opět protokolárně převzat majitelkou pozemku.

V nezbytně nutné míře bude pozemek upraven v několika bodech:

- původní plot bude demontován v nezbytně nutné míře a po dokončení sanace toku řeky bude na původním místě nahrazen novým plotem (výška pletiva 180 cm - plast / zn a zabetonovanými do země plotovými sloupky plast / zn) v délce od rohových bodů vstupní vjezdové brány pozemku parcelní č. 51/2 k hranici sousedního pozemku parcelní č. 51/3.

Odůvodnění:

Starý plot je chatrný, prorostlý a nebude možné ho instalovat v celé délce zpět

- Vstup obsluhy a stavební techniky na pozemek parcelní č. 51/2 bude vybudován v rohové části pozemku přiléhající k mostní konstrukci silnice č. II/437 a vjezd techniky do koryta řeky Bystřička bude probíhat pouze tímto rohem pozemku.

- Po dobu stavby bude instalováno dočasné oplocení, které oddělí vjezd stavební techniky do koryta řeky od soukromého pozemku č. 51/2 k zabezpečení před vniknutím cizích osob na soukromý pozemek a vstupu nezletilých dětí žijících na pozemku do koryta řeky a staveniště

W 881 200 492

Povodí Moravy s.p., závod Horní Morava
prvov Přerov
9. května 322/109, 750 02 Přerov

T +420 581 200 493
T +420 581 277 512
E prvovzpřerov@pmo.cz

IČ 70 89 00 13
DIČ CZ 70 89 00 13

- Oprava říčního toku km 9,1-12,150 proběhne přednostně a v co nejkratším čase.
 - Při opravě koryta bude zachována a opravena výstupová betonová výpust' dešťové vody z pozemku č. 51/2, která je součástí pravého břehu potoka.
 - Při opravě koryta potoka budou zachovány a opraveny kamenné schody vedoucí od branky pozemku č. 51/2 do koryta řeky Bystřička.
 - Budou ořezány jen nezbytně nutné větve stromů za účasti majitelky pozemku pro vjezd mechanizace.
 - Provede se ochrana bedněním všech stávajících stromů, kolem kterých bude technika vstupovat na pozemek. V případě nutnosti odtranění stromů a keřů budou tyto přesazeny.
- Po stavbě bude pozemek uveden do původního stavu – proběhne odbednění stromů, realizace nového oplocení a dále pak proběhnou terénní úpravy na těchto pozemcích včetně osetí travním semenem a osazením nových stromů a keřů, které byly stavbou poškozeny.

S pozdravem

Povodí Moravy, s.r.o.
Děvačská 11, 602 00 Brno
Závod Horní Morava, provoz Přerov
9. května 3123-109, 750 02 Přerov
DIČ: CZ70890013, IČ: 70890013

Veronika Mazánová, DiS.
vedoucí provozu Přerov

Přílohy: Žádost o souhlas se vstupem na pozemky 51/2 v k.ú. Chvalčov

Žádost o souhlas se vstupem na pozemky parc. č. 51/2 v k.ú. Chvalčov za účelem akce:
VVT Bystřička, Chvalčov – těžba sedimentů, oprava toku

Souhlasíme tímto se vstupem přes pozemky parc. č. 51/2 k.ú. Chvalčov
za dodržení podmínek výše uvedených.

MUDr. Naděžda Ostrochovská

Naděžda Ostrochovská

Ing. Radim Ostrochovský

Radim Ostrochovský

Potterová

strana 1/2



Povodí Moravy, s.p.
Útvar 203
Dřevařská 11
602 00 Brno

VYRIZUJE
Filip Petráš
+420 581 200 492
petras@pmo.cz

MÍSTO/DATUM
Přerov/1.4.2022

Průvodní dopis

Akce: VVT Bystřička, Chvalčov – těžba sedimentů, oprava toku

Vážení,

za účelem stavby Vás žádáme o souhlas se vstupem přes Vaše pozemky a to konkrétně parc. č. 66/3, 66/2 v k.ú. Chvalčov. U parc.č.66/2 v k.ú. Chvalčov se jedná pouze o část tohoto pozemku v úseku po vstupní brance ke korytu řeky podél stávajícího oplocení.

Účelem stavby je odstranění nánosů, oprava profilu toku, oprava břehového opevnění a oprava stabilizačních stupňů v ř. km 9,100 – 12,150. Opravou nebudou měněny technické ani kapacitní parametry původního koryta a objektů v korytě.

Z důvodu přístupu k toku Bystřička jsou Vaše pozemky potřebné k zajištění obslužnosti těžkou technikou ke korytu toku. Před vstupem na pozemky, bude vše protokolárně předáno tak, aby vše bylo na konci stavby uvedeno do původního stavu. Na konci stavby bude pozemek opět protokolárně převzat majitelkou pozemku. V nezbytné nutné míře bude pozemek upraven v několika bodech:

- původní plot bude demontován a to v nezbytné nutné míře
- budou ořezány větve stromů za účasti majitelky pozemku pro vjezd mechanizace
- ochrana stávajících stromů za pomoci bednění, tak ať nedojde k jejich poškození

Po stavbě bude pozemek uveden do původního stavu – proběhne odbednění stromů, realizace nového oplocení v místech, kde oplocení bylo odstraněno a dále pak proběhnou i terénní úpravy na těchto pozemcích včetně osetí travním semenem.

S pozdravem
Povodí Moravy, s.p.
Dřevařská 11 602 00 Brno
Filip Petráš, vedoucí provozu Přerov
9. května 3123/109 750 02 Přerov
DIČ CZ70890013 IČ 70890013

Veronika Mazánová, I.S.
vedoucí provozu Přerov

Povodí Moravy, s.p., závod Horní Morava
provoz Přerov
9. května 3123/109, 750 02 Přerov

T +420 581 200 493
T +420 581 277 512
E provoz.přerov@pmo.cz

IČ 70 89 00 13
DIČ CZ 70 89 00 13


Přílohy: Žádost o souhlas se vstupem na pozemky 66/3, 66/2 v k.ú. Chvalčov

Žádost o souhlas se vstupem na pozemky parc. č. 66/3 a 66/2 v k.ú. Chvalčov za účelem akce:
VVT Bystřička, Chvalčov – těžba sedimentů, oprava toku

Souhlasíme tímto se vstupem přes pozemky parc. č. 66/3 a 66/2 k.ú. Chvalčov
za dodržení podmínek v průvodním dopise Povodí Moravy, s.p. ze dne 1.4.2022


Rotterová Jana

Janováčová

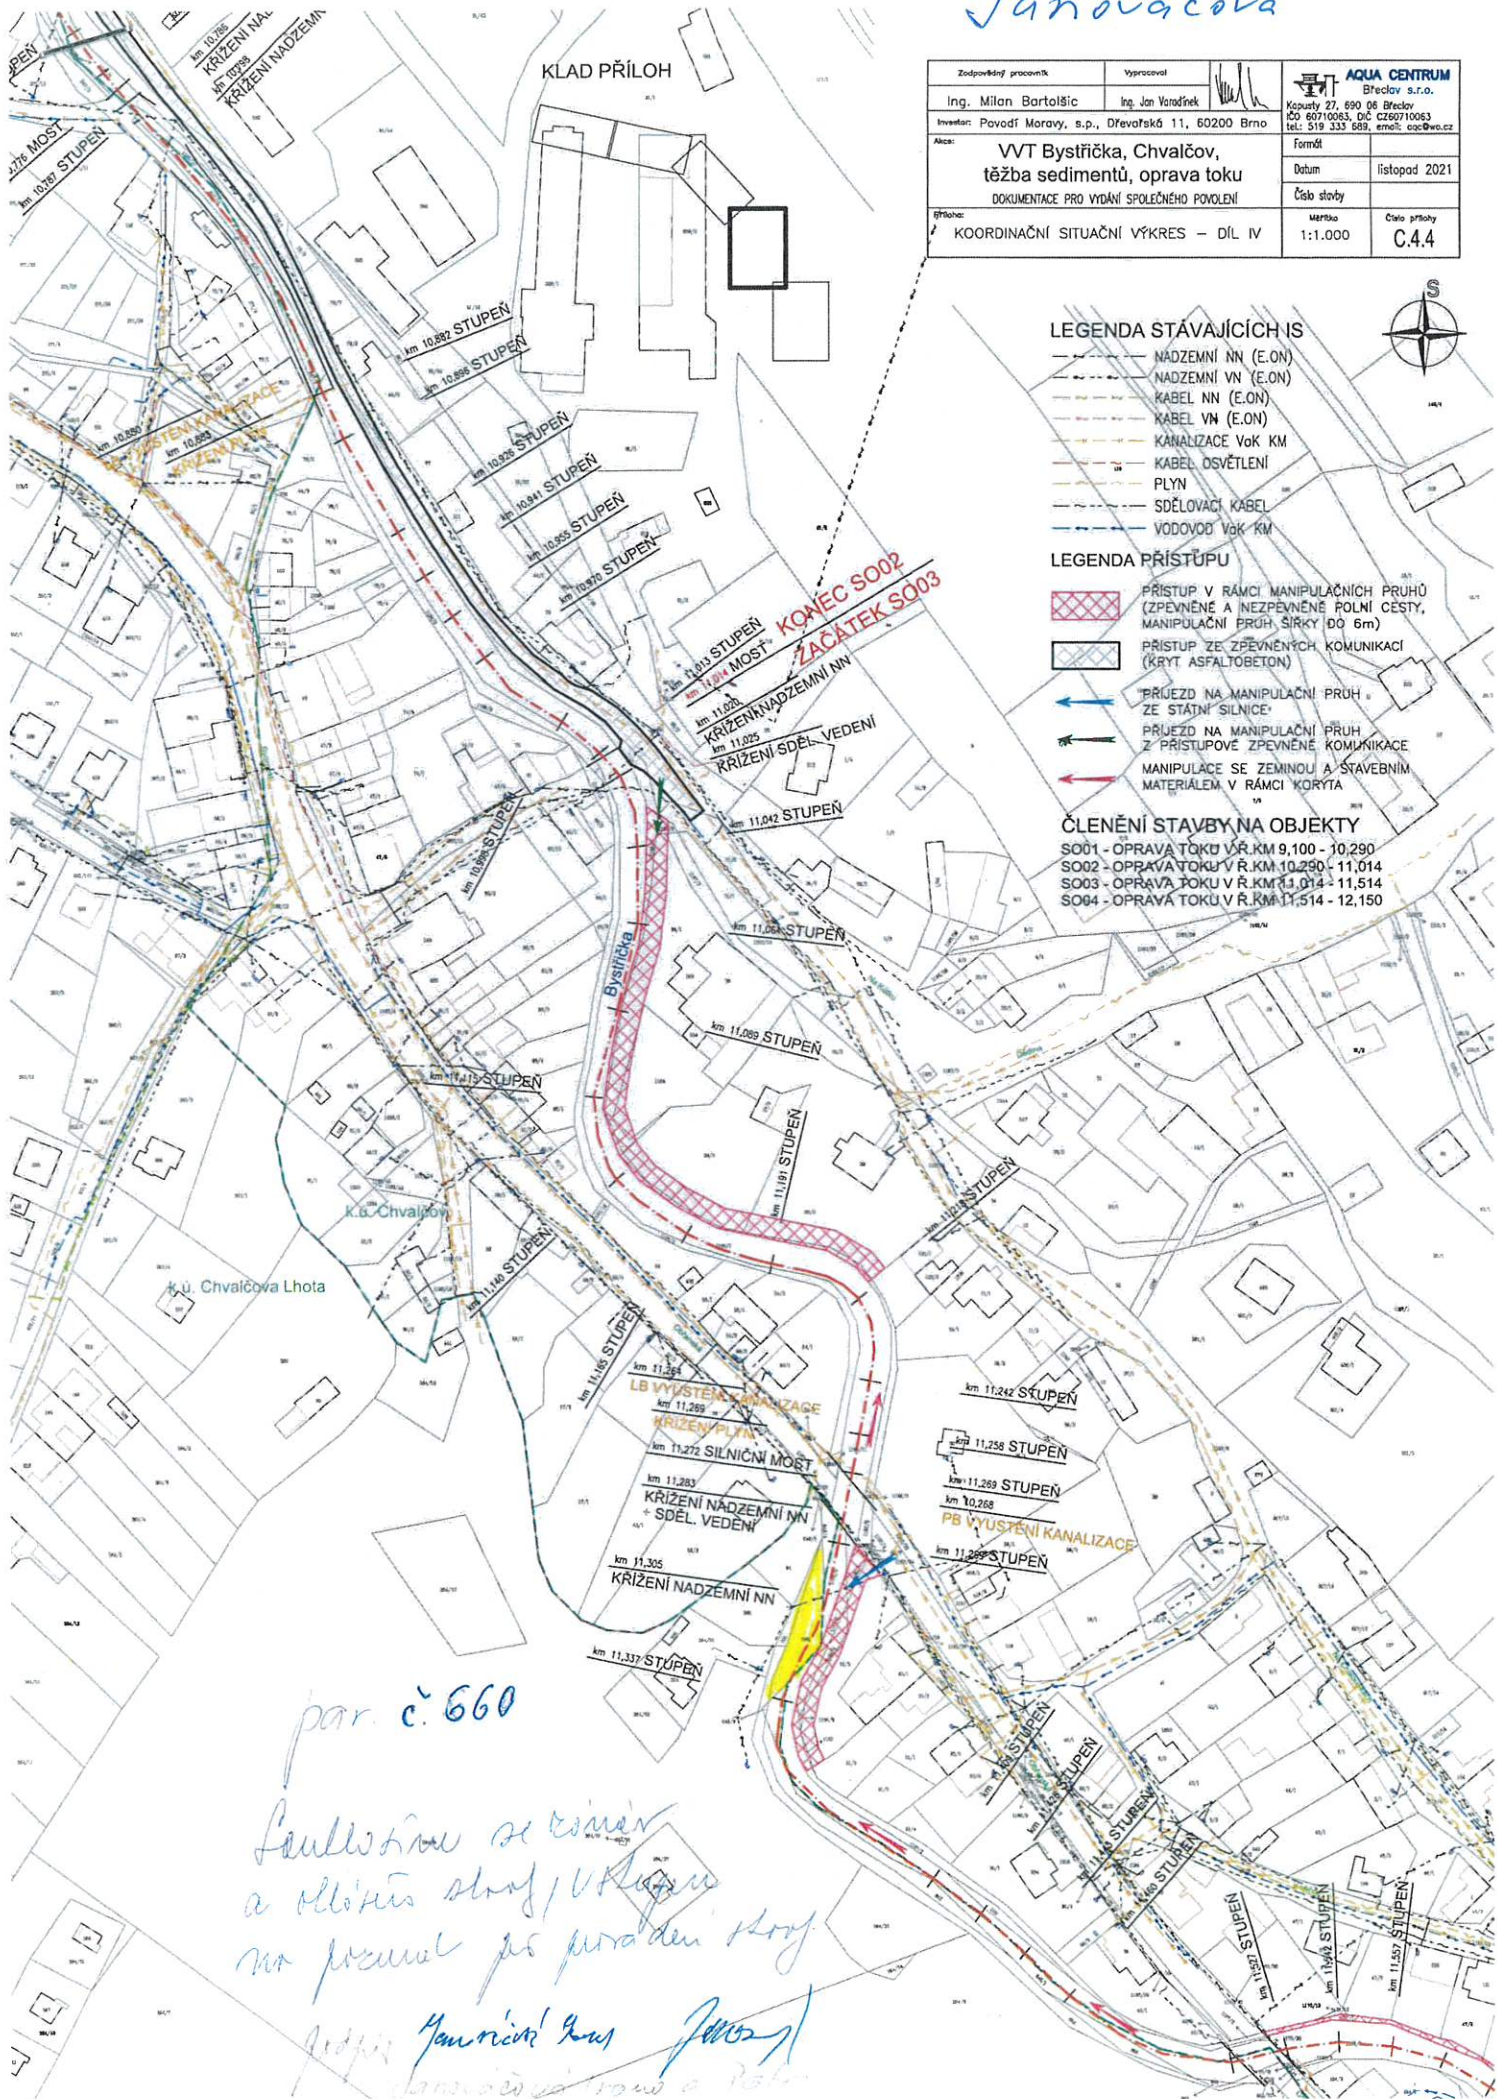

Zodpovědný pracovník	Vypracoval	AQUA CENTRUM Břeclav s.r.o.	
Ing. Milan Bartoláš	Ing. Jan Janováček	Kopule 27, 690 06 Břeclav IČO 60710063, DIČ CZ60710063 tel: 519 333 689, email: aqc@aqc.cz	
Investor	Pavodí Moravy, s.p., Dřevařská 11, 60200 Brno	Formát	
VVT Bystřička, Chvalčov, těžba sedimentů, oprava toku DOKUMENTACE PRO VYDÁNÍ SPOLEČNÉHO POVOLENÍ		Datum	listopad 2021
Průběh:	KOORDINAČNÍ SITUAČNÍ VÝKRES – DÍL IV	Číslo stavy	
		Měřítko 1:1.000	Číslo přílohy C.4.4

LEGENDA STÁVAJÍCÍCH IS

- NADZEMNÍ NN (E.ON)
- NADZEMNÍ VN (E.ON)
- KABEL NN (E.ON)
- KABEL VN (E.ON)
- KANALIZACE Vok KM
- KABEL OSVĚTLENÍ
- PLYN
- SDELOVACÍ KABEL
- VODOVOD Vok KM

LEGENDA PRÍSTUPŮ


- PRÍSTUP V RÁMCI MANIPULAČNÍCH PRUHŮ (ZPEVNĚNÉ A NEZPEVNĚNÉ POZNÍ CESTY, MANIPULAČNÍ PRUH ŠÍŘKY DO 6m)
- PRÍSTUP ZE ZPEVNĚNÝCH KOMUNIKACÍ (KRYT ASFALTOBETON)
- PRÍJEZD NA MANIPULAČNÍ PRUH ZE STATNÍ SILNICE
- PRÍJEZD NA MANIPULAČNÍ PRUH Z PRÍSTUPOVÉ ZPEVNĚNÉ KOMUNIKACE
- MANIPULACE SE ZEMLINOU A STAVEBNÍM MATERIÁLEM V RÁMCI KORYTA

ČLENĚNÍ STAVBY NA OBJEKTY

- SO01 - OPRAVA TOKU V R. KM 9,100 - 10,290
- SO02 - OPRAVA TOKU V R. KM 10,290 - 11,014
- SO03 - OPRAVA TOKU V R. KM 11,014 - 11,514
- SO04 - OPRAVA TOKU V R. KM 11,514 - 12,150

par. č. 660

Seznam stávajících a plánovaných staveb na přechodu po provedení kory
Janováčová

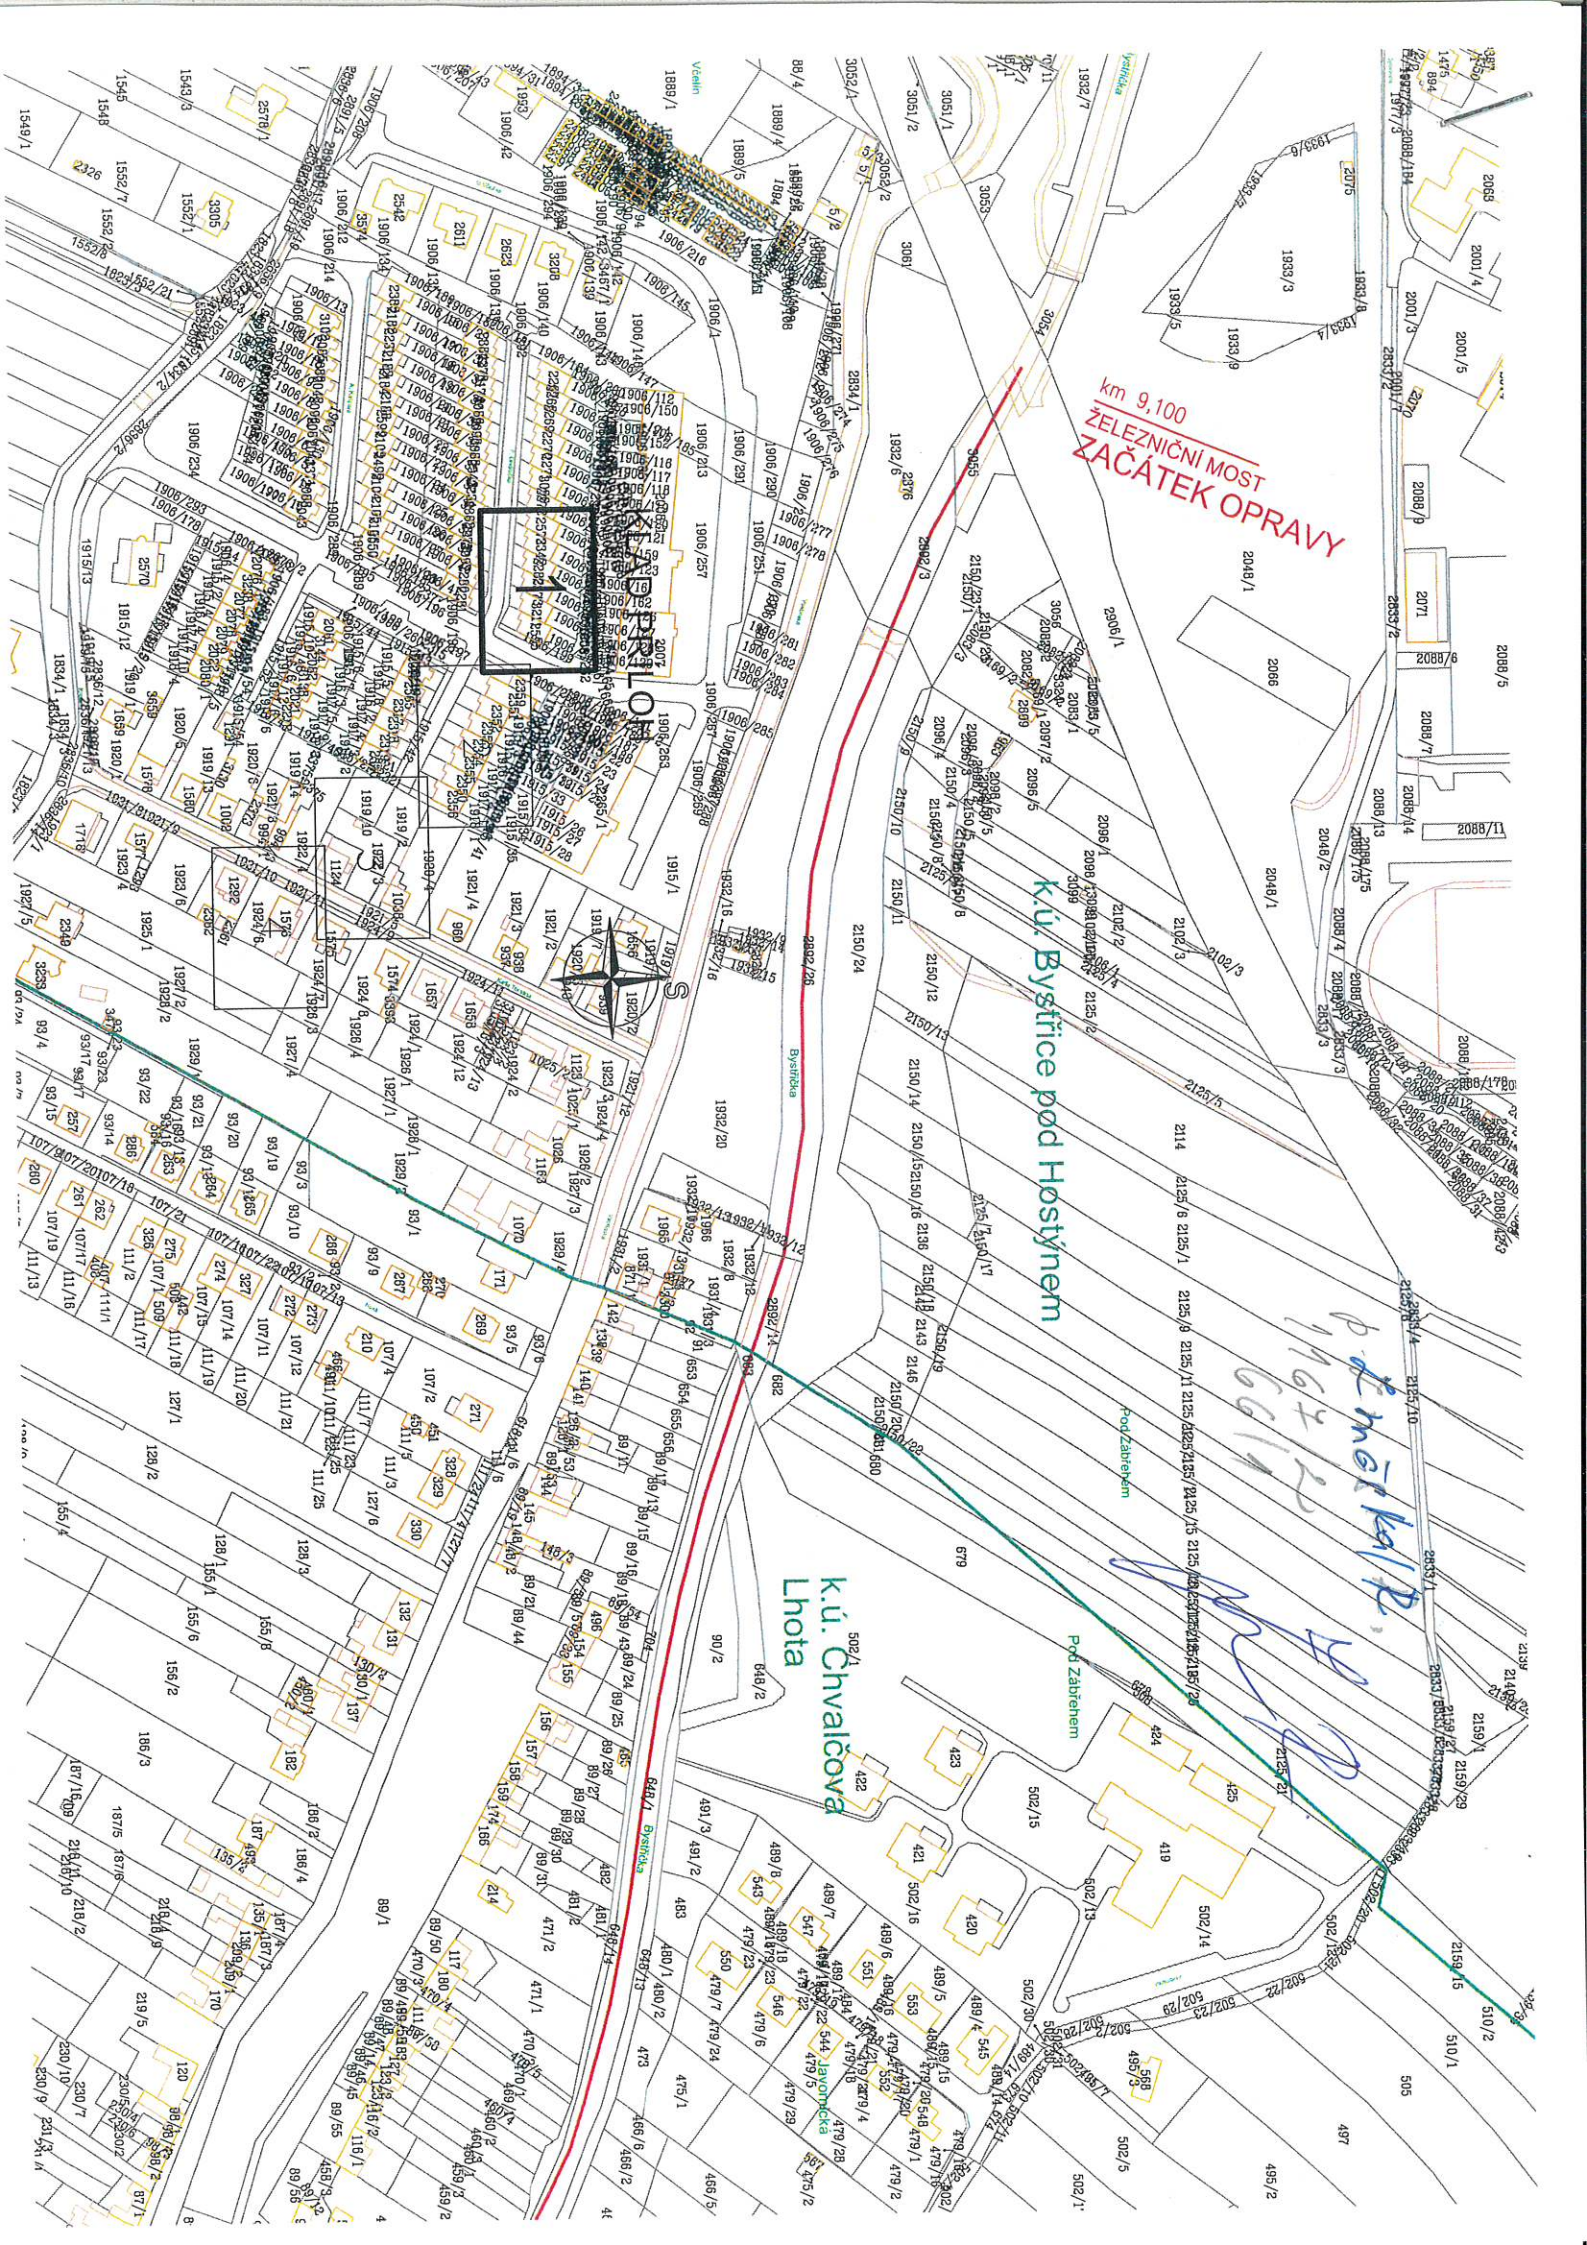

km 9,100
ŽELEZNIČNÍ MOST
ZACÁTEK OPRAVY

k.ú. Bystřice pod Hostýnem

k.ú. Chvalcova
Lhota

p. Chvalcova
1967/2
1967/1

1166/2	ostatní plocha	Česká republika, Povodí Moravy, s.p., Dřevařská 932/11, Veveří, 60200 Brno
1167/2	ostatní plocha	Zmeškal Robert, č. p. 92, 75114 Křtomil
66/1	ostatní plocha	Zmeškal Robert, č. p. 92, 75114 Křtomil
1285	ostatní plocha	Česká republika Úřad pro zastupování státu ve věcech majetkových, Rašínovo nábřeží 390/42, Nové Město, 12800 Praha 2
66/3	zahrada	Rotterová Jana, Na Kůtku 99, 76872 Chvalčov
66/2	zahrada	Rotterová Jana, Na Kůtku 99, 76872 Chvalčov
1182/1	ostatní plocha	Česká republika Úřad pro zastupování státu ve věcech majetkových, Rašínovo nábřeží 390/42, Nové Město, 12800 Praha 2
1169/2	ostatní plocha	Česká republika, Povodí Moravy, s.p., Dřevařská 932/11, Veveří, 60200 Brno
1169/3	ostatní plocha	Obec Chvalčov, Obřanská 145, 76872 Chvalčov
1169/9	ostatní plocha	Česká republika Úřad pro zastupování státu ve věcech majetkových, Rašínovo nábřeží 390/42, Nové Město, 12800 Praha 2
1183	zahrada	Česká republika Úřad pro zastupování státu ve věcech majetkových, Rašínovo nábřeží 390/42, Nové Město, 12800 Praha 2
51/2	zahrada	Ostrochovská Naděžda MUDr., Slovenská 2943/23, Hranice, 73301 Karviná Ostrochovský Radim Ing., Slovenská 2943/23, Hranice, 73301 Karviná
1187/1	ostatní plocha	Česká republika, Povodí Moravy, s.p., Dřevařská 932/11, Veveří, 60200 Brno
1170/17	ostatní plocha	Česká republika, Povodí Moravy, s.p., Dřevařská 932/11, Veveří, 60200 Brno
1170/11	ostatní plocha	Obec Chvalčov, Obřanská 145, 76872 Chvalčov
1170/28	ostatní plocha	Česká republika, Povodí Moravy, s.p., Dřevařská 932/11, Veveří, 60200 Brno