KRAJ: ZLÍNSKÝ

KATASTRÁLNÍ ÚZEMÍ: CHVALČOVA LHOTA | CHVALČOV | CHVALČOVA LHOTA | CHVALČOV / CHVALČOVA LHOTA | CHVALČOV

DRUH POVRCHU: VODNÍ PLOCHA

PODÉLNÝ PROFIL
1:2000/200

SO01 - OPRAVA TOKU V Ř.KM 9,100 - 10,290

SO02 - OPRAVA TOKU V Ř.KM 10,290 - 11,014

SO03 - OPRAVA TOKU V Ř.KM 11,014 - 11,514

ROZSAH STAVEBNÍCH OBJEKTŮ

KŘÍŽENÍ STÁVAJÍCÍCH IS
VYÚSTĚNÍ KANALIZAČNÍHO POTRUBÍ

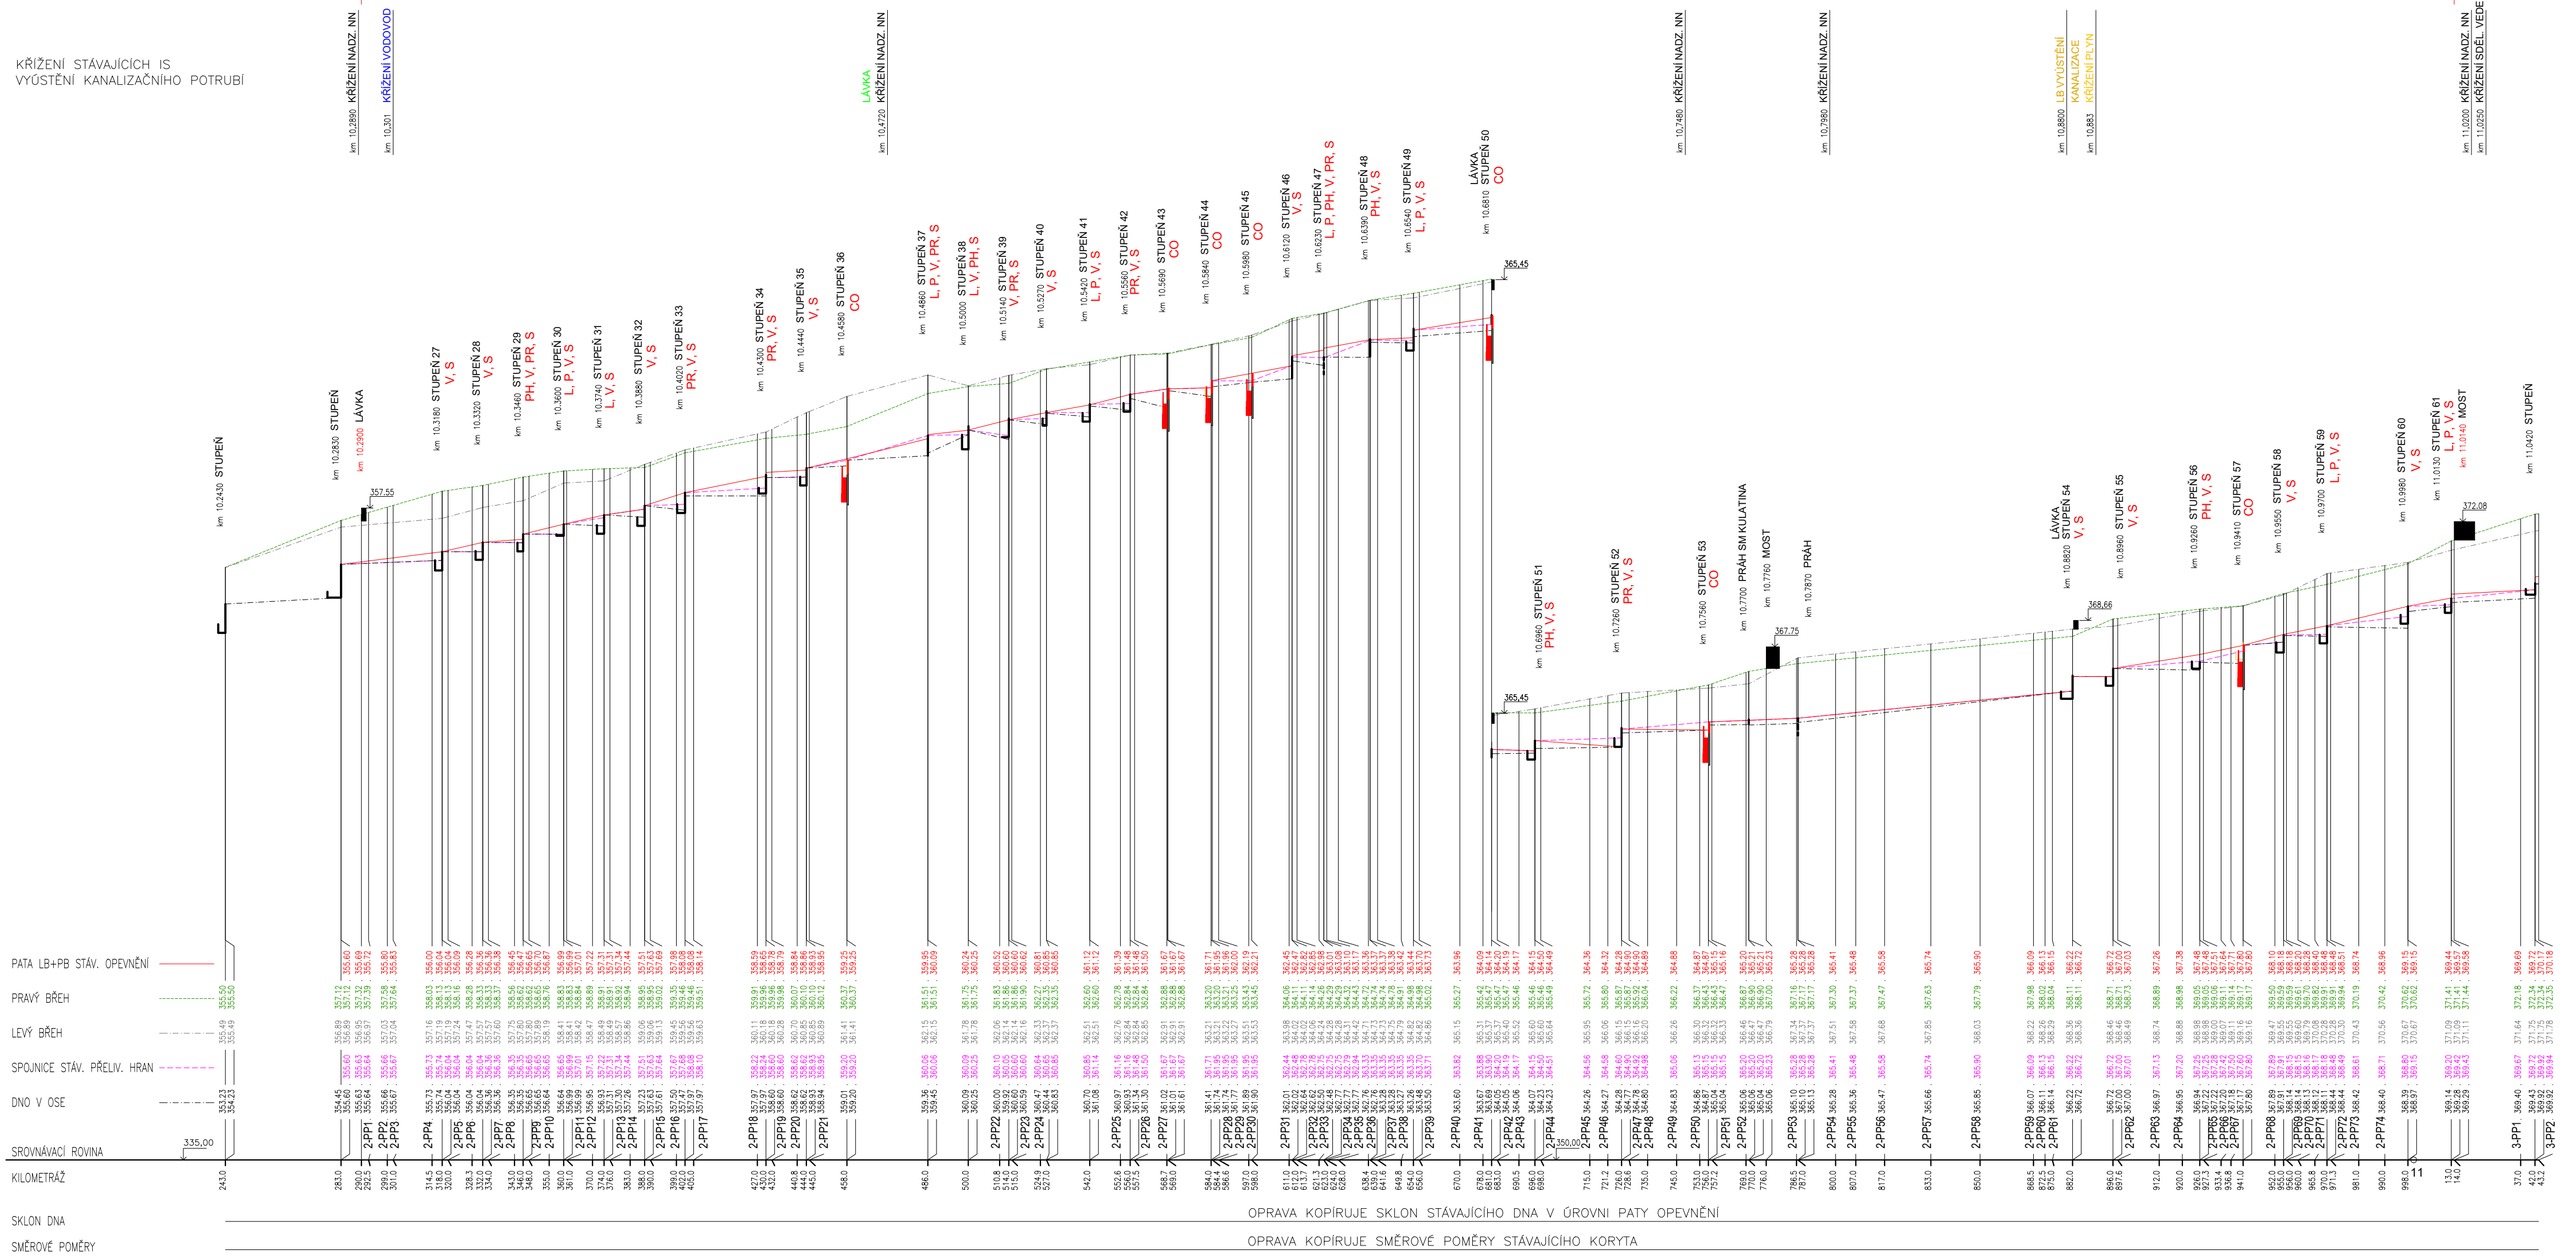

LEGENDA OPRAVY

1 - L, P ,PH — ČÍSLO OPRAVOVANÉHO STUPNĚ – ROZSAH OPRAVY

LEGENDA ROZSAHU OPRAVY

L	OPRAVA KAVERNY V LEVOBŘEŽNÍM OPEVNĚNÍ SVAHU
P	OPRAVA KAVERNY V PRAVOBŘEŽNÍM OPEVNĚNÍ SVAHU
PH	OPRAVA PŘELIVNÉ HRANY
V	OPRAVA DNA VÝVAŘIŠTĚ
PR	OPRAVA PRAHU VÝVAŘIŠTĚ
S	OPRAVA SPÁR VIDITELNÝCH PLOCH OBJEKTU
CO	CELKOVÁ OPRAVA OBJEKTU

Zodpovědný pracovník: Ing. Milan Bartolšic	Vypracoval: Ing. Jan Varadínek	AQUA CENTRUM Břeclav s.r.o. Kapusty 27, 690 06 Břeclav IČO 60710063, DIČ CZ60710063 tel.: 519 333 689, email: aqc@wo.cz
Investor: Povodí Moravy, s.p., Dřevařská 11, 60200 Brno		
Akce: VVT Bystřička, Chvalčov, těžba sedimentů, oprava toku DOKUMENTACE PRO PROVÁDĚNÍ STAVBY		Formát:
		Datum: listopad 2021
		Číslo stavby:
Příloha: S002 – OPRAVA TOKU V Ř.KM 10,290 – 11,014 PODÉLNÝ PROFIL		Měřítko: 1:2.000/200
		Číslo přílohy: D.1.2.b.1