


VZOROVÝ PODÉLNÝ ŘEZ


**PR** OPRAVA PRAHU VÝVAŘIŠTĚ  
**V** OPRAVA VÝVAŘIŠTĚ  
**PH** OPRAVA PŘELIVNÉ HRANY

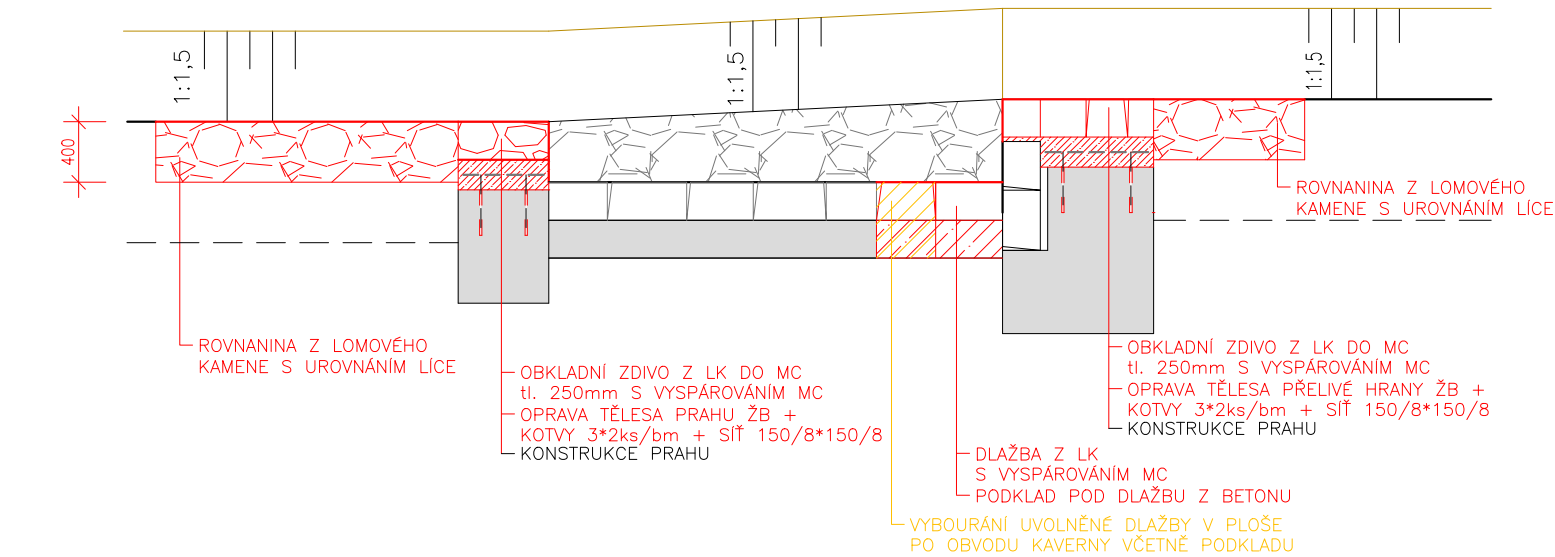


## POZNÁMKA:



- ROZSAH OPRAVY DLE VZOROVÝCH ŘEZŮ JE DÁN MÍROU POŠKOZENÍ JEDNOTLIVÝCH STUPŇŮ A JE SPECIFIKOVÁN V PŘÍLOZE "D.1.2.a – TECHNICKÁ ZPRÁVA" A V PŘÍLOZE "SOUPIS STAVEBNÍCH PRACÍ, DODÁVEK A SLUŽEB"
- V RÁMCI OPRAVY OBJEKTŮ SE PROVEDE OPRAVA SPÁROVÁNÍ V CELÉ PLOŠE DLAŽEB A ZDIVA OBJEKTŮ (VYSEKÁNÍ SPÁR DO HLOUBKY 70mm A VYPLNĚNÍ VYSEKANÝCH SPÁR MC)
- OPRAVA ŽB STABILIZAČNÍ STĚNY SE PROVEDE POUZE NA DÉLCE POŠKOZENÍ V KORUNĚ STÁVAJÍCÍ STABILIZAČNÍ STĚNY.

**L** OPRAVA OPEVNĚNÍ LEVÝ BŘEH  
**P** OPRAVA OPEVNĚNÍ BŘEH BŘEH

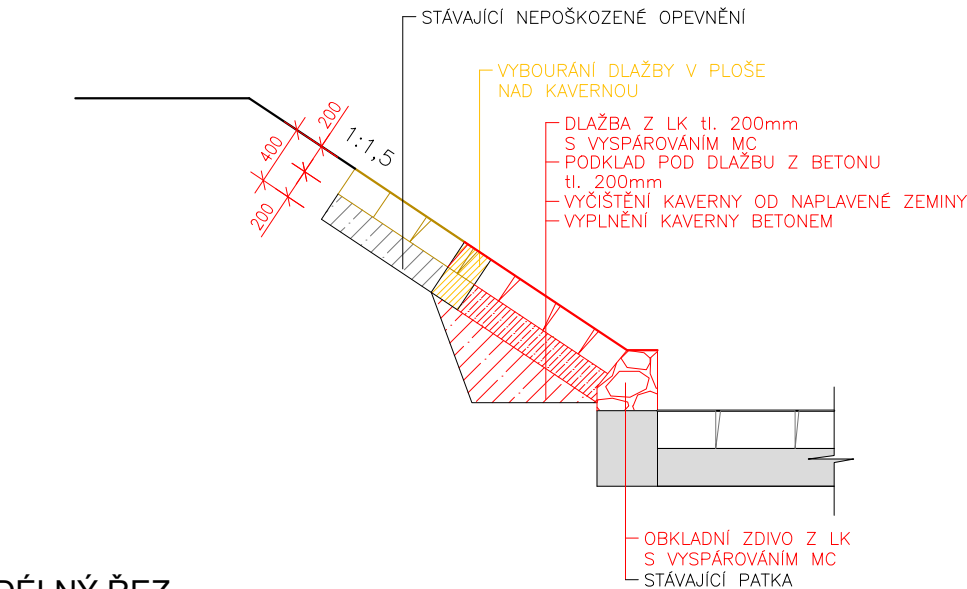

**PR** OPRAVA PRAHU VÝVAŘIŠTĚ  
**V** OPRAVA VÝVAŘIŠTĚ  
**PH** OPRAVA PŘELIVNÉ HRANY

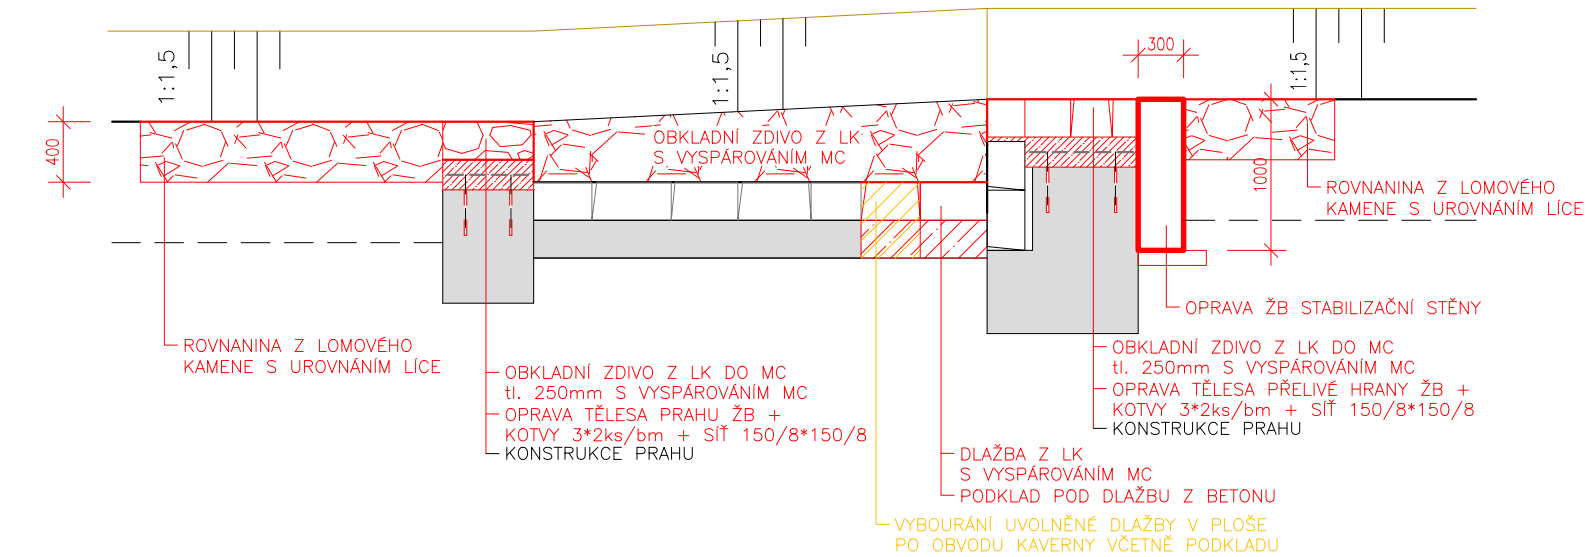

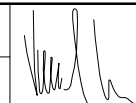Zodpovědný pracovník	Vypracoval		 <b>AQUA CENTRUM</b> Břeclav s.r.o. Kapusty 27, 690 06 Břeclav IČO 60710063, DIČ CZ60710063 tel.: 519 333 689, email: aqc@wo.cz	
Ing. Milan Bartolšic	Ing. Jan Varadínek			
Investor: Povodí Moravy, s.p., Dřevařská 11, 60200 Brno				
Akce:	<b>VVT Bystřička, Chvalčov, těžba sedimentů, oprava toku</b>  DOKUMENTACE PRO PROVÁDĚNÍ STAVBY		Formát	
			Datum	listopad 2021
			Číslo stavby	
Příloha:	S003 – OPRAVA TOKU V Ř.KM 11,014 – 11,514 <b>VZOROVÝ VÝKRES OPRAV</b>		Měřítko 1:50	Číslo přílohy <b>D.1.2.b.13</b>