


KOPIE


DÍLNY, KANCELÁŘE, CTT - PŮDORYS 1.NP

U 112
U 113
U 114 } LABORATOŘE

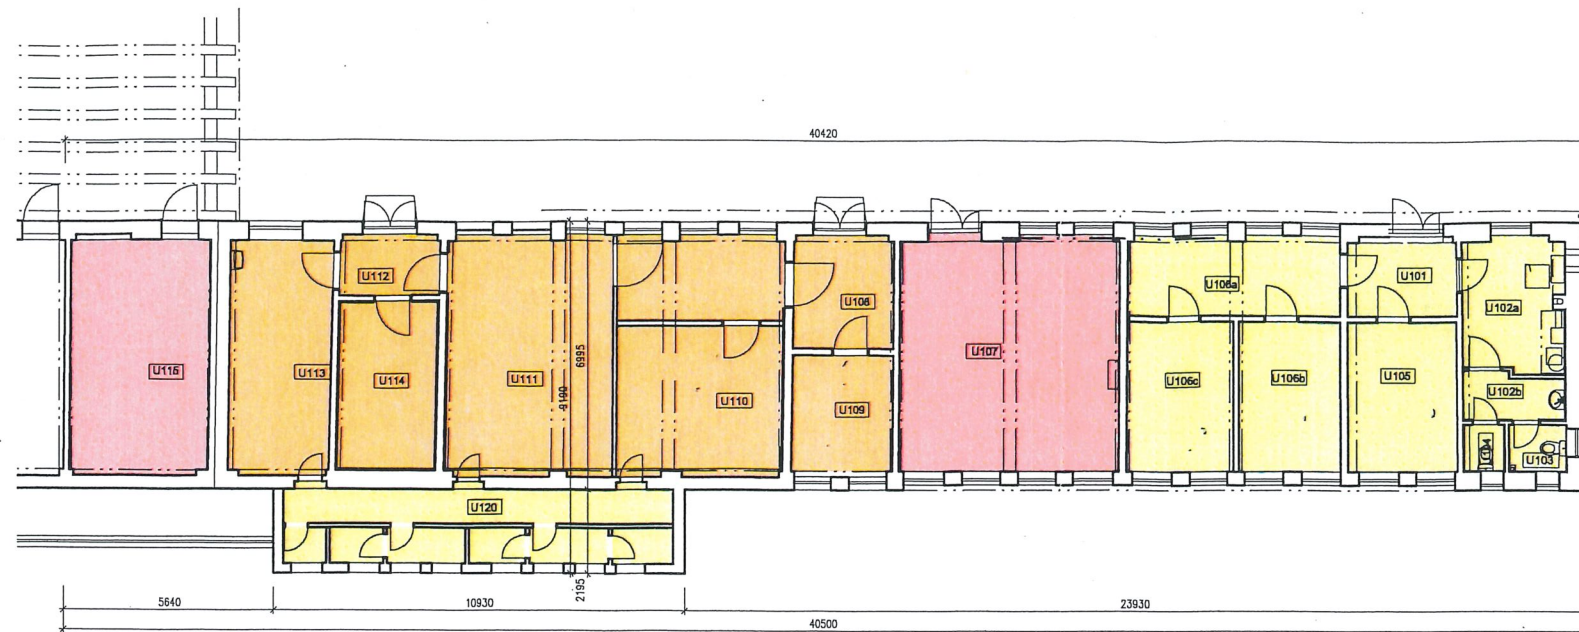

LEGENDA


- původní stav
- částečná rekonstrukce
- rekonstrukce

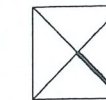

LEGENDA MÍSTNOSTÍ

ČÍSLO MÍSTNOSTI	ÚČEL MÍSTNOSTI	PLOCHA MÍSTNOSTI M ²
U 101	ZÁDVEŘÍ	5,62
U 102a	KUCHYŇKA, ZÁZEMÍ	9,13
U 102b	PŘEDSÍN WC	3,18
U 103	WC	1,82
U 104	WC	1,35
U 105	KANCELÁŘ	11,43
U 106a	CHODBA	11,76
U 106b	KANCELÁŘ	10,357
U 106c	KANCELÁŘ	11,2
U 107	SOUSTRUŽNA	35,78
U 108	CHODBA	17,97
U 109	SKLAD KANCELÁŘ	8,25
U 110	KANCELÁŘ	17,36
U 111	SKLAD KANCELÁŘ	27,96
U 112	CHODBA	4,17
U 113	KANCELÁŘ	16,58
U 114	SKLAD	11,75
U 115	SKLAD	22,85
U 120	HYGIENICKÉ ZÁZEMÍ	9,83

LABORATOŘE

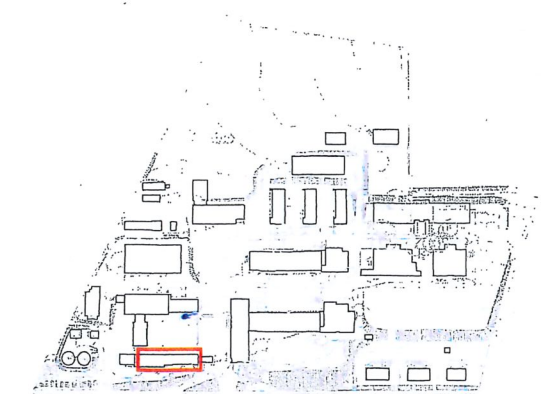

Hudcova 70, Brno

pasport objektu

Dílny, kanceláře, CTT

V02 - 01

PŮDORYS 1.NP


1:200

IMAG Architekt, s.r.o.
Lidická 49, 602 00 BRNO


srpen 2012



Kopie

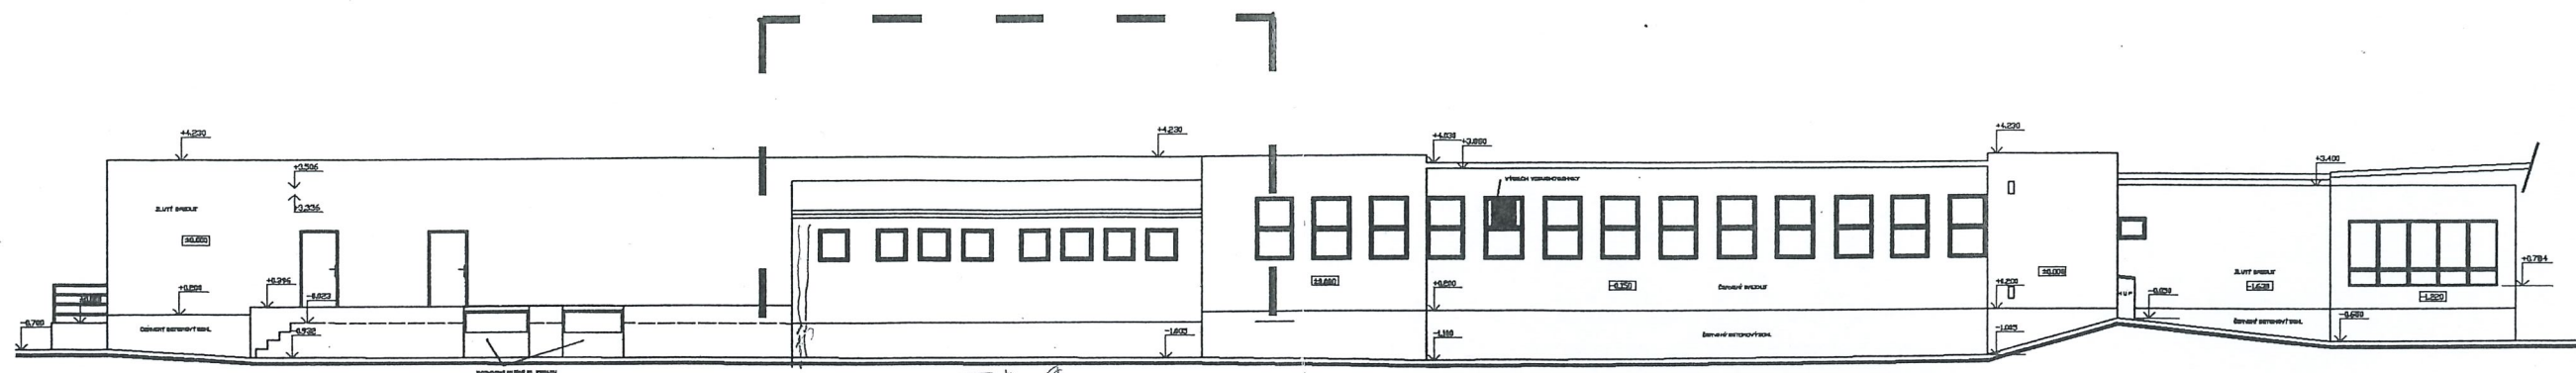

PŘEDMĚT REKONSTRUKCE A PŘÍSTAVBY

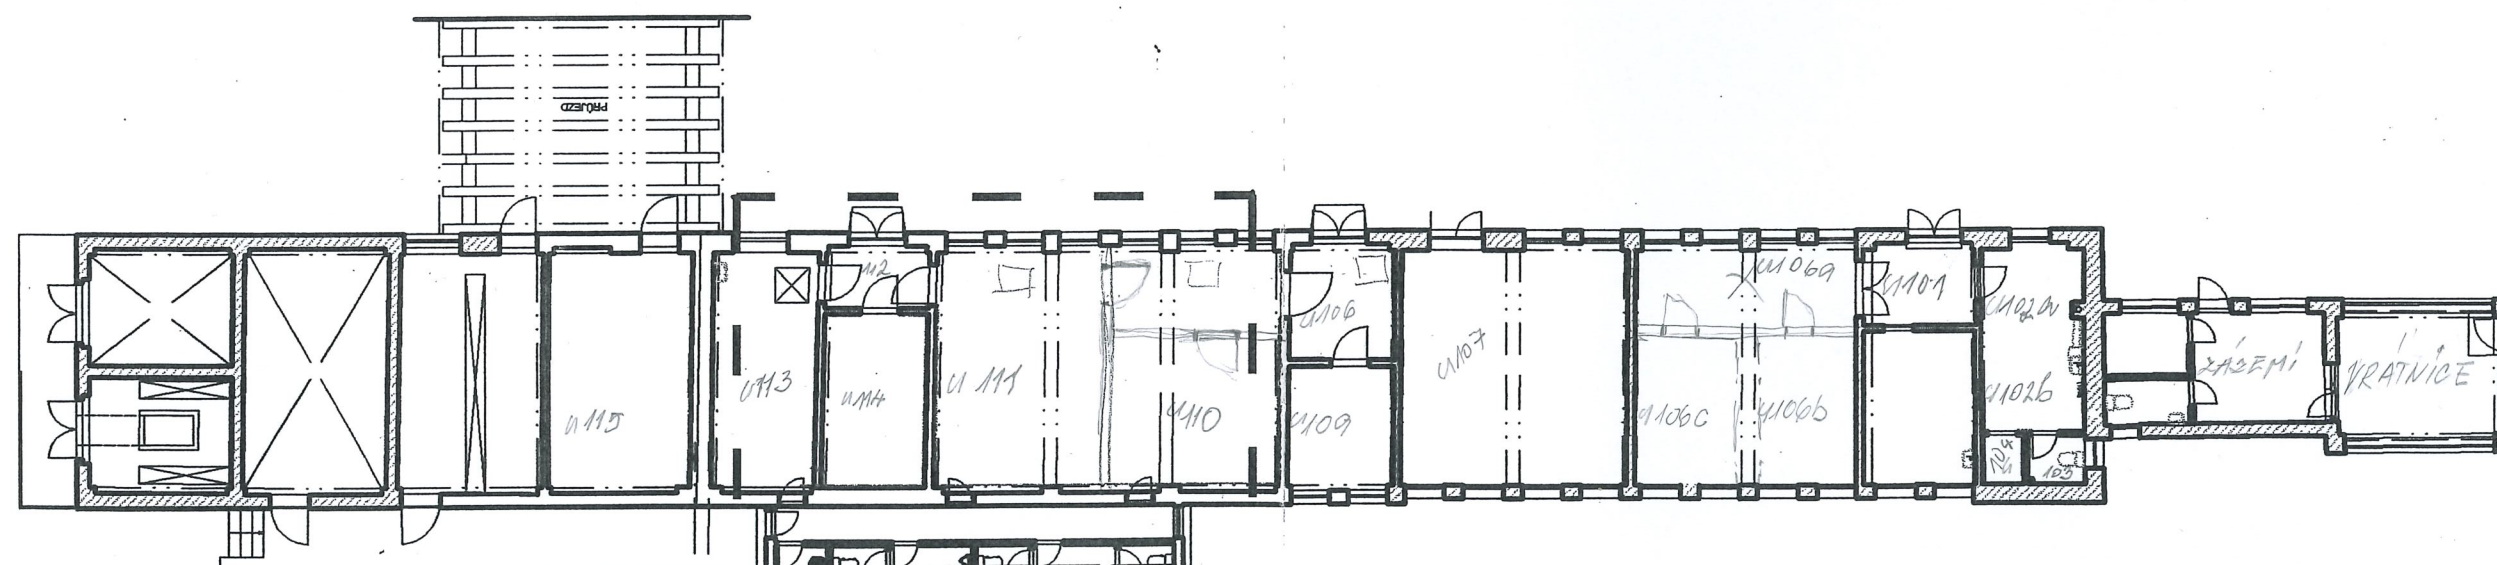

PŘEDMĚT REKONSTRUKCE A PŘÍSTAVBY

3

Akce – stavba 2003		DVORNÍ TRAKT DÍLEN 1 CTT PŘÍSTAVBA OBJEKTU SANITÁRNÍHO ZAŘÍZENÍ	
Název výkresu		SITUACE	
Investor	Výzkumný ústav veterinárního lékařství, Hudcova 70, Brno		
Architektura, design	Ing.arch. Dagmar Velehradská & Ing.arch. Miroslav Velehradský		
Specialista	Vypracoval	D&M Velehradští	
Datum	ÚNOR 2003	CAD File	CHODBA - WC
Měřítko	BEZ MĚŘÍTKA	Projektční stupeň	PROJEKT
Kontrola		PRO PROVEDENÍ STAVBY	
Kód stavby	Číslo výkresu	PP-01	Revize 00