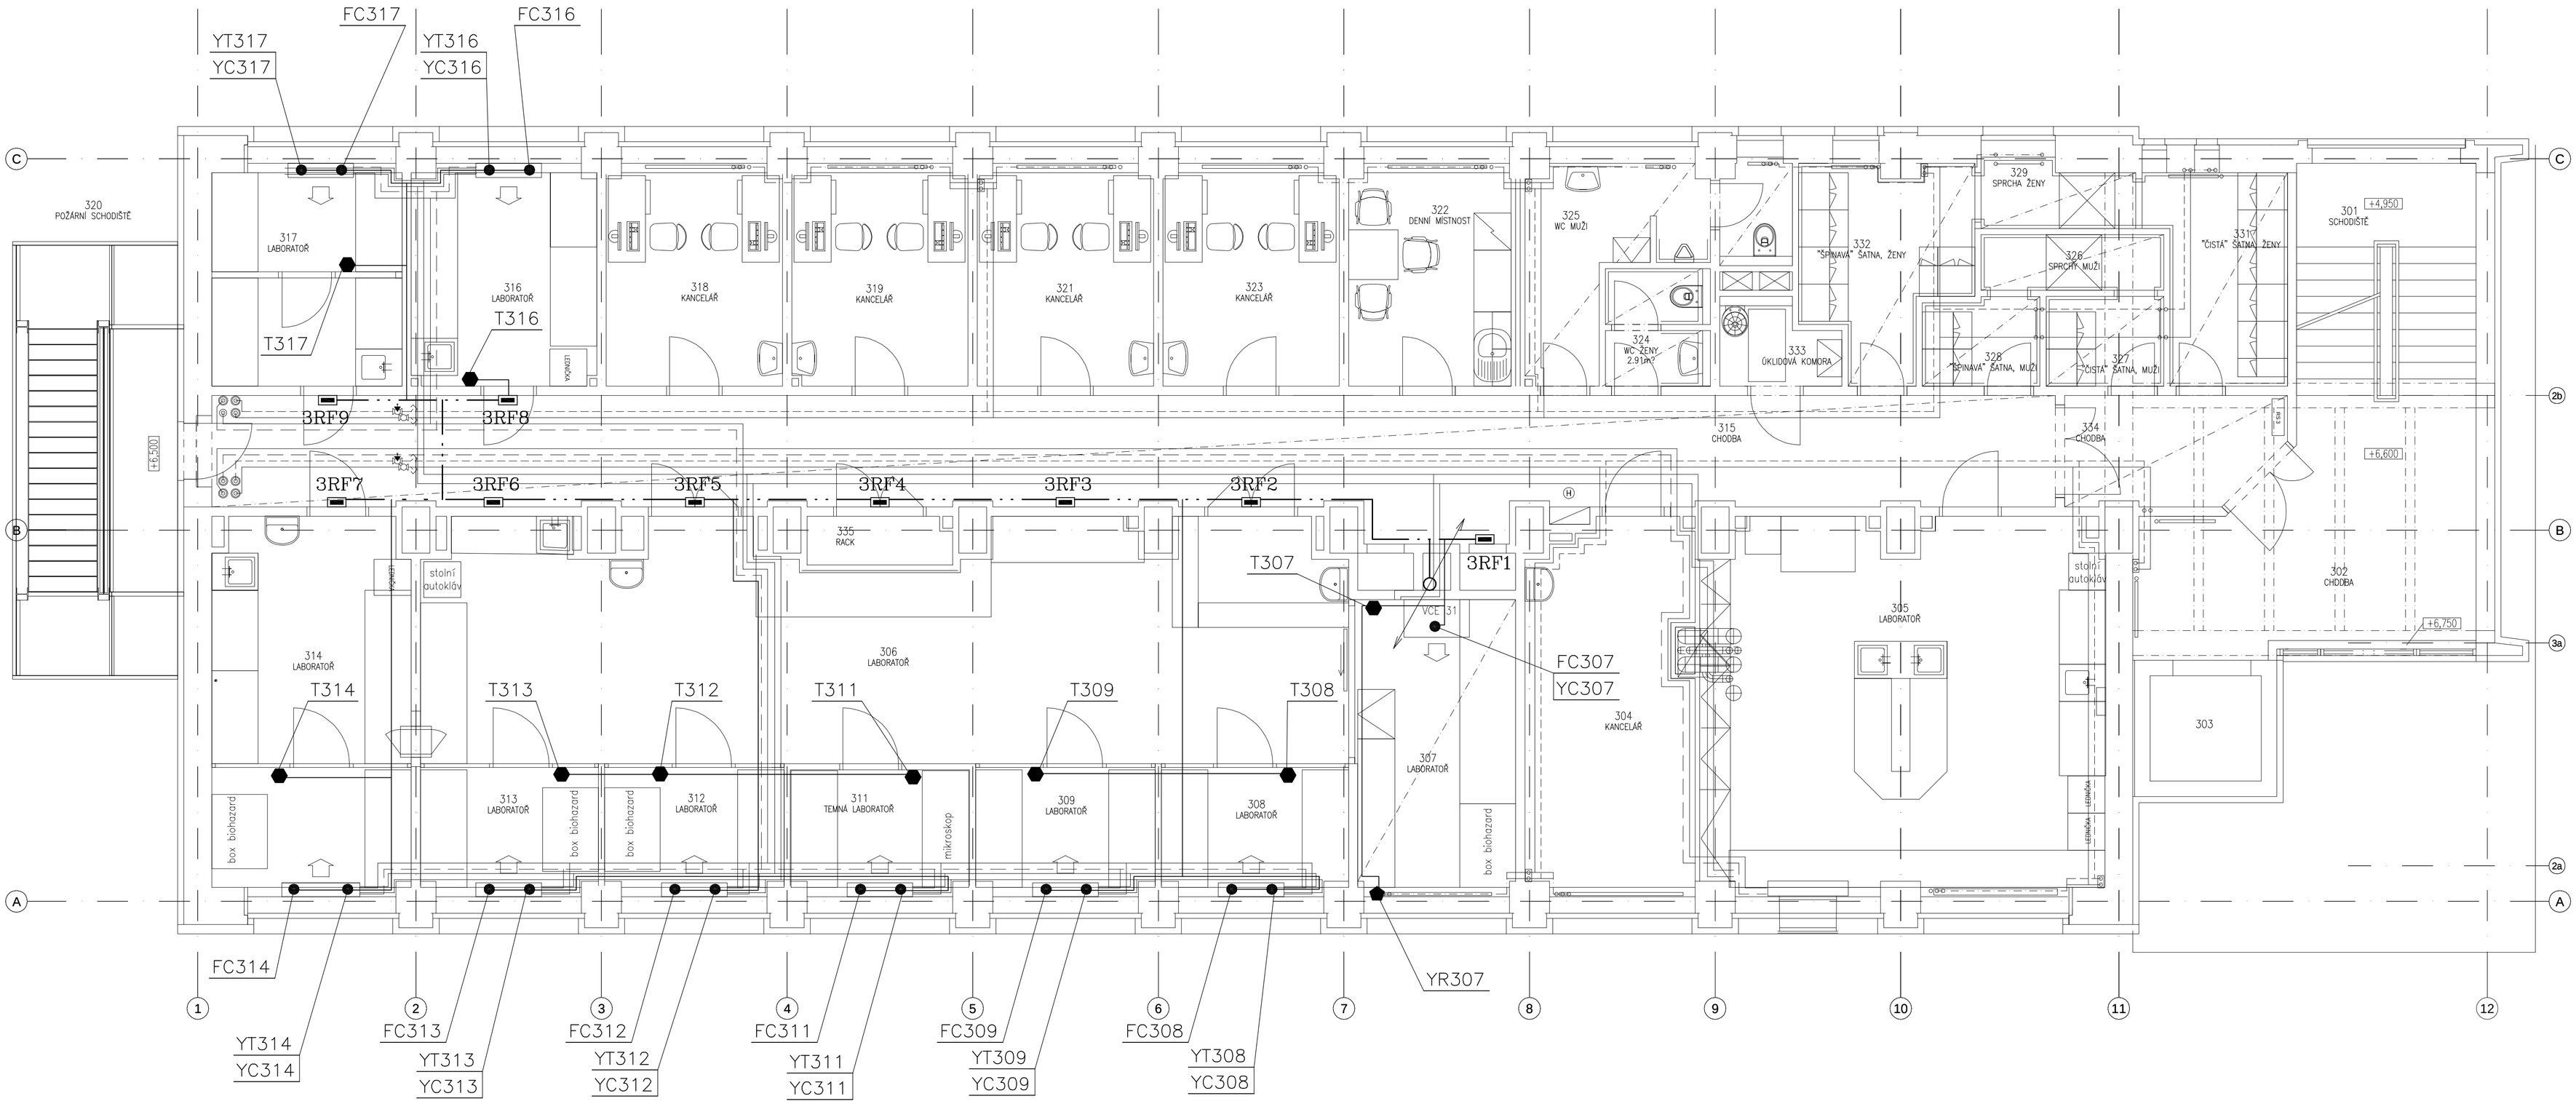

LEGENDA :

3RF1	ROZVODNICE PRO ŘÍZENÍ ÚT A FC
T	PROSTOROVÁ TEPLOTA (UMÍSTĚNÍ cca 150 cm NAD PODLAHOU)
YR	TERMOELEKTRICKÝ POHON VENTILU RADIÁTORU (VENTIL VČETNĚ POHONU DODÁVKA ÚT)
YC	TERMOELEKTRICKÝ POHON VENTILU CHLADU FC (VENTIL VČETNĚ POHONU DODÁVKA CHLAZENÍ)
YT	TERMOELEKTRICKÝ POHON VENTILU OHŘEVU FC (VENTIL VČETNĚ POHONU DODÁVKA CHLAZENÍ)

KABELOVÁ TRASA KOMUNIKACE – VEDENÁ V PODHLEDU SOUBĚŽNĚ S POTRUBÍM ÚT

KABELOVÁ TRASA PRO SYSTÉM IRC – VEDENÁ V PODHLEDU SOUBĚŽNĚ S POTRUBÍM ÚT K HLAVICÍM VEDENA V PODLAZE V TRUBCE D16

HLAVNÍ INŽENÝR PROJEKTU	Ing. TOMÁŠ LABÍK	INTAR	
ODPOVĚDNÝ PROJEKTANT	Ing. JOSEF HRUŠKA		
VYPRACOVAL	Ing. JOSEF HRUŠKA		
KONTROLA			
INVESTOR	Výzkumný ústav veterinárního lékařství Hudcova 70, Brno - Medlánky, 621 00	Bezručova 17a, 656 73 Brno	
MÍSTO STAVBY	Hudcova 70, Brno; areál VÚVel	www.intar.cz info@intar.cz tel.: 543 422 211, fax: 543 211 173	
NÁZEV AKCE: REKONSTRUKCE PAVILONU Č. 3		ZAK.Č.AKCE:	1044
		STUPEŇ PD:	DPS
		DATUM:	04/2010
		FORMÁT:	8xA4
ČÁST: F.1.4.d - MĚŘENÍ A REGULACE		SOUBOR:	.
NÁZEV VÝKRESU: PŮDORYS 3. NP		MĚŘÍTKO: 1:50	ČÍSLO PŘÍLOHY: V 05