PŮDORYS 4NP

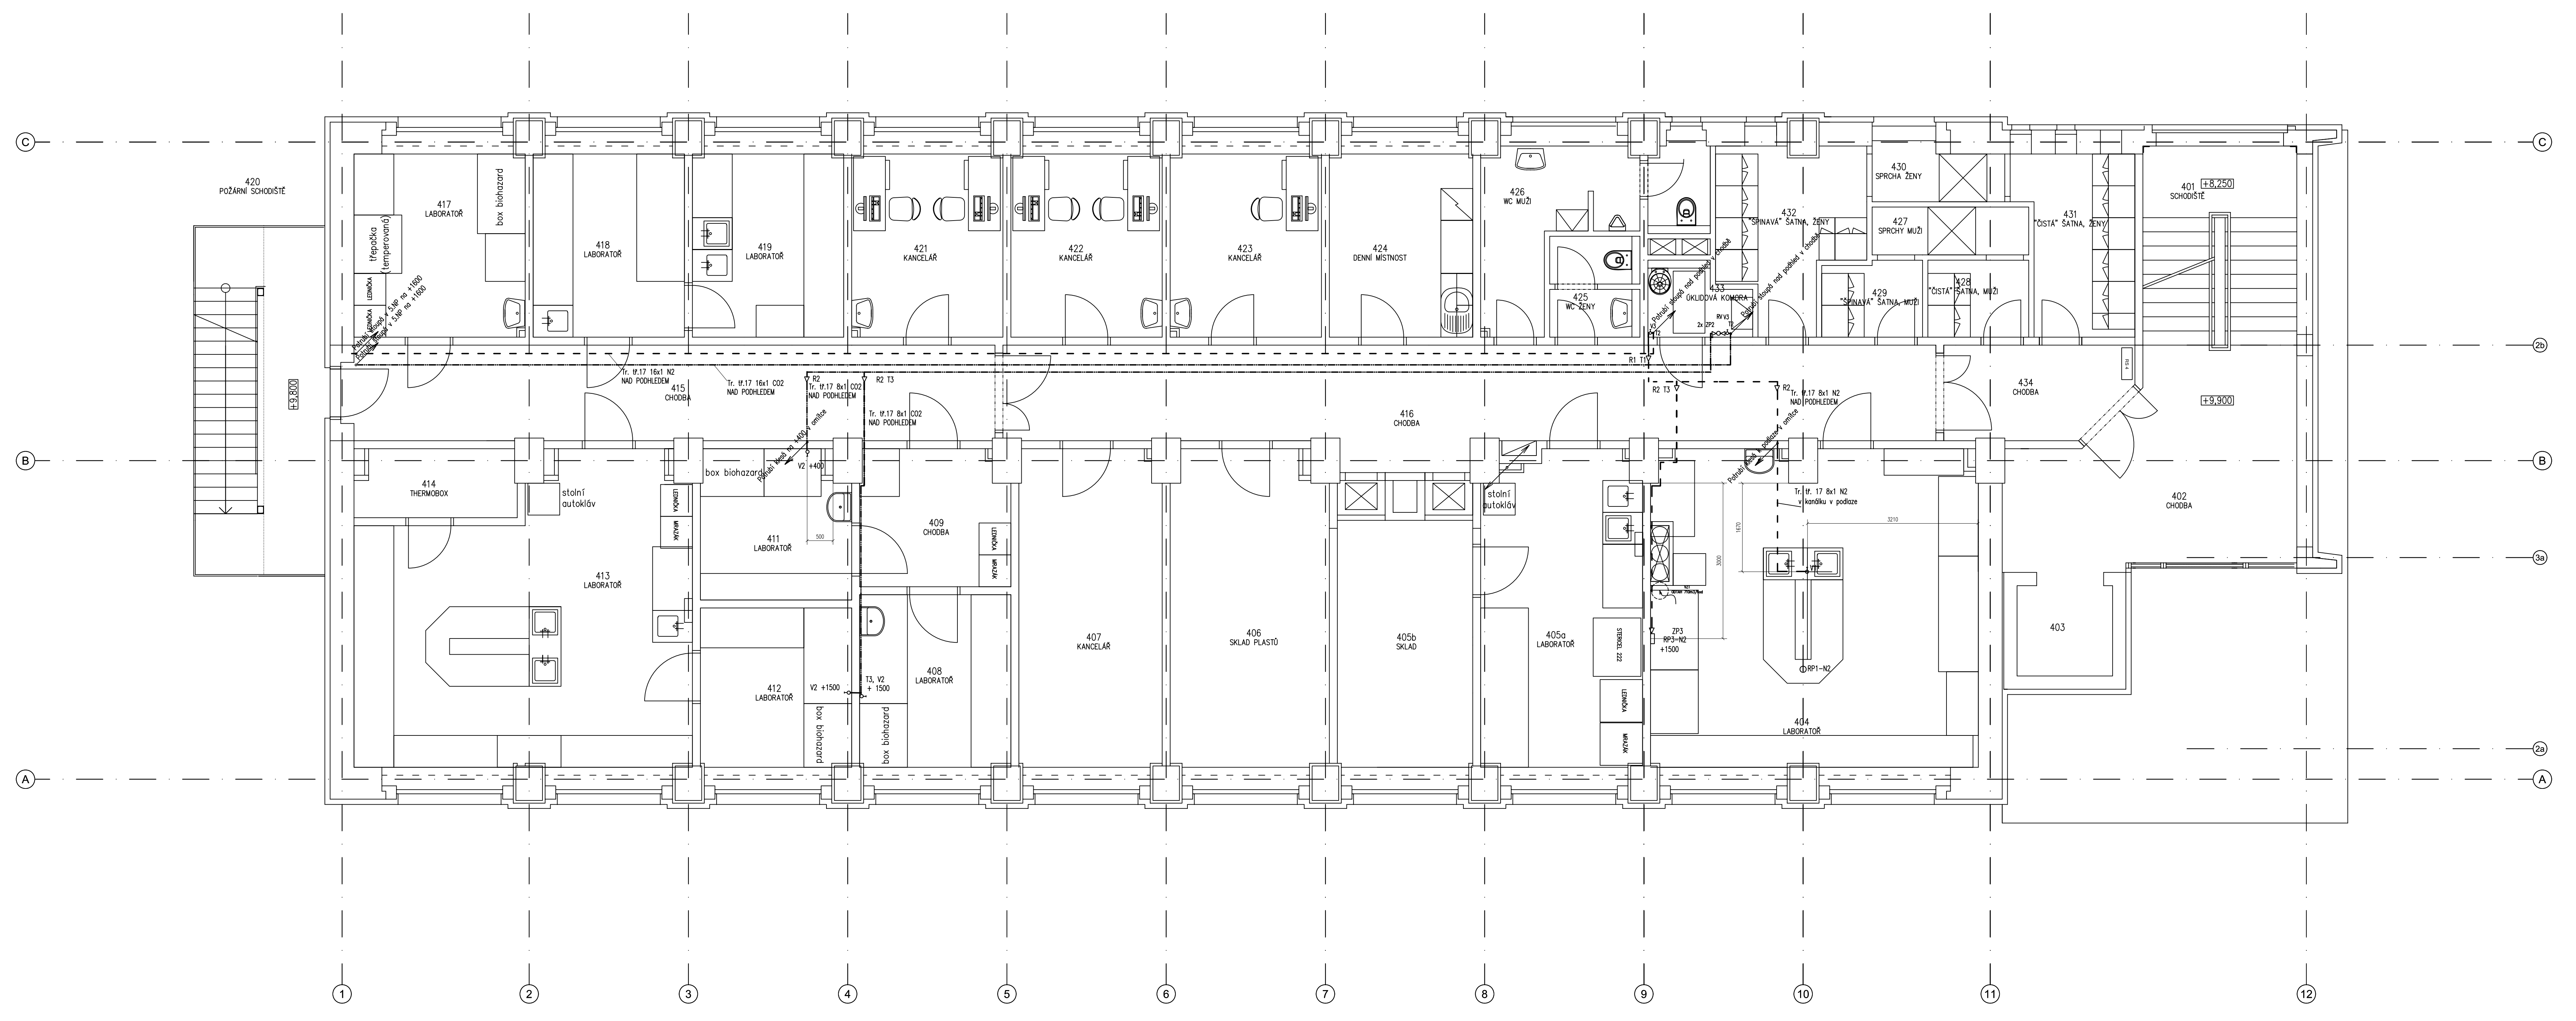

Tabulka místností

Číslo	Jméno	Plocha [m²]	Podlaha	Stěny	Strop
401	SCHODIŠTĚ	14,79	KERAMICKÁ DLAŽBA	OMÍTKA VÁPENNÁ ŠTUKOVÁ	OMÍTKA VÁPENNÁ ŠTUKOVÁ
402	CHODBA	14,43	KERAMICKÁ DLAŽBA	OMÍTKA VÁPENNÁ ŠTUKOVÁ	OMÍTKA VÁPENNÁ ŠTUKOVÁ
403	VÝTAHOVÁ ŠACHTA	3,46		OMÍTKA VÁPENOCEMENTOVÁ	
404	LABORATOŘ	33,22	PODLAHOVÁ STĚRKA	NÁTĚR OMYV. v 2100, POŽLÁBEK	OMÍTKA VÁPENNÁ ŠTUKOVÁ
405a	LABORATOŘ	19,14	PODLAHOVÁ STĚRKA	NÁTĚR OMYV. v 2100, POŽLÁBEK	OMÍTKA VÁPENNÁ ŠTUKOVÁ
405b	SKLAD	12,81	KERAMICKÁ DLAŽBA	OBKLAD, v=1800mm, POŽLÁBEK	SDK PODHLED
406	KANCELÁŘ	18,69	PODLAHOVÁ STĚRKA	NÁTĚR OMYV. v 2100, POŽLÁBEK	OMÍTKA VÁPENNÁ ŠTUKOVÁ
407	KANCELÁŘ	17,02	PODLAHOVÁ STĚRKA	NÁTĚR OMYV. v 2100, POŽLÁBEK	OMÍTKA VÁPENNÁ ŠTUKOVÁ
408	LABORATOŘ	9,26	PODLAHOVÁ STĚRKA	NÁTĚR OMYV. v 2100, POŽLÁBEK	OMÍTKA VÁPENNÁ ŠTUKOVÁ
409	CHODBA	7,23	KERAMICKÁ DLAŽBA	OMÍTKA VÁPENNÁ ŠTUKOVÁ	OMÍTKA VÁPENNÁ ŠTUKOVÁ
410	TERASA	5,97	KERAMICKÁ DLAŽBA	OMÍTKA VÁPENNÁ ŠTUKOVÁ	OMÍTKA VÁPENNÁ ŠTUKOVÁ
411	LABORATOŘ	7,31	PODLAHOVÁ STĚRKA	NÁTĚR OMYV. v 2100, POŽLÁBEK	OMÍTKA VÁPENNÁ ŠTUKOVÁ
412	LABORATOŘ	8,55	PODLAHOVÁ STĚRKA	NÁTĚR OMYV. v 2100, POŽLÁBEK	OMÍTKA VÁPENNÁ ŠTUKOVÁ
413	LABORATOŘ	32,78	PODLAHOVÁ STĚRKA	NÁTĚR OMYV. v 2100, POŽLÁBEK	OMÍTKA VÁPENNÁ ŠTUKOVÁ
414	THERMOBOX	3,18	BETONOVÁ MAZANINA	OMÍTKA VÁPENNÁ ŠTUKOVÁ	OMÍTKA VÁPENNÁ ŠTUKOVÁ
415	CHODBA	22,02	STĚRKOVÁ PODLAHA	NÁTĚR OMYV. v 2100, POŽLÁBEK	SDK PODHLED
416	CHODBA	39,91	STĚRKOVÁ PODLAHA	NÁTĚR OMYV. v 2100, POŽLÁBEK	SDK PODHLED
417	LABORATOŘ	11,13	PODLAHOVÁ STĚRKA	NÁTĚR OMYV. v 2100, POŽLÁBEK	OMÍTKA VÁPENNÁ ŠTUKOVÁ
418	LABORATOŘ	9,83	PODLAHOVÁ STĚRKA	NÁTĚR OMYV. v 2100, POŽLÁBEK	OMÍTKA VÁPENNÁ ŠTUKOVÁ
419	LABORATOŘ	9,83	PODLAHOVÁ STĚRKA	NÁTĚR OMYV. v 2100, POŽLÁBEK	OMÍTKA VÁPENNÁ ŠTUKOVÁ
420	POŽÁRNÍ SCHODIŠTĚ	15,44	OCELOVÝ ROŠT	TAHOKOV	
421	KANCELÁŘ	9,83	ZÁTĚŽOVÝ KOBEREC	OMÍTKA VÁPENNÁ ŠTUKOVÁ	OMÍTKA VÁPENNÁ ŠTUKOVÁ
422	KANCELÁŘ	9,83	ZÁTĚŽOVÝ KOBEREC	OMÍTKA VÁPENNÁ ŠTUKOVÁ	OMÍTKA VÁPENNÁ ŠTUKOVÁ
423	KANCELÁŘ	9,83	ZÁTĚŽOVÝ KOBEREC	OMÍTKA VÁPENNÁ ŠTUKOVÁ	OMÍTKA VÁPENNÁ ŠTUKOVÁ
424	DENNÍ MÍSTNOST	9,32	KERAMICKÁ DLAŽBA	OMÍTKA VÁPENNÁ ŠTUKOVÁ	OMÍTKA VÁPENNÁ ŠTUKOVÁ
425	WC ŽENY	3,22	KERAMICKÁ DLAŽBA	OBKLAD, v=2000MM, POŽLÁBEK	SDK PODHLED v=2500mm
426	WC MUŽI	8,54	KERAMICKÁ DLAŽBA	OBKLAD, v=2000MM, POŽLÁBEK	SDK PODHLED v=2500mm
427	SPRCHY MUŽI	2,65	KERAMICKÁ DLAŽBA	OBKLAD, v=2000MM, POŽLÁBEK	SDK PODHLED v=2500mm
428	"ČISTÁ" ŠATNA, MUŽI	2,75	KERAMICKÁ DLAŽBA	OBKLAD, v=2000MM, POŽLÁBEK	SDK PODHLED v=2500mm
429	"ŠPINAVÁ" ŠATNA, MUŽI	2,66	KERAMICKÁ DLAŽBA	OBKLAD, v=2000MM, POŽLÁBEK	SDK PODHLED v=2500mm
430	SPRCHA ŽENY	2,25	KERAMICKÁ DLAŽBA	OBKLAD, v=2000MM, POŽLÁBEK	SDK PODHLED v=2500mm
431	"ČISTÁ" ŠATNA, ŽENY	6,96	KERAMICKÁ DLAŽBA	OBKLAD, v=2000MM, POŽLÁBEK	SDK PODHLED v=2500mm
432	"ŠPINAVÁ" ŠATNA, ŽENY	7,65	KERAMICKÁ DLAŽBA	OBKLAD, v=2000MM, POŽLÁBEK	SDK PODHLED v=2500mm
433	ÚKLIDOVÁ KOMORA	2,46	STĚRKOVÁ PODLAHA	NÁTĚR OMYV. v 2100, POŽLÁBEK	OMÍTKA VÁPENNÁ ŠTUKOVÁ
434	CHODBA	5,92	PODLAHOVÁ STĚRKA	NÁTĚR OMYV. v 2100, POŽLÁBEK	SDK PODHLED

Celková plocha [m²]: 399,87

LEGENDA

Značka	Popis
- - - - -	Potrubí dusíku
—·—·—·—	Potrubí CO2
V1, V2, V3, V4	Potrubní uzávěry
ZP1, ZP2. ZP3	Závitové přechody
R1, R2, R3	Potrubní přechody
RV	Redukční ventil +1600
T1, T2, T3, T4	Potrubní odbočka
RP1–N2	Redukční panel pro lab. stůl
RP2–N2	Redukční panel pro digestoř
RP3–N2	Redukční panel na stěnu

HLAVNÍ INŽENÝR PROJEKTU	Ing. TOMÁŠ LABÍK	INTAR	
ODPOVĚDNÝ PROJEKTANT	Ing. ŠEVČÍK JOSEF	Bezručova 17a, 656 73 Brno	
VYPRACOVAL		www.intar.cz info@intar.cz	
KONTROLA	Ing. PETR SVOBODA	tel.: 543 422 211, fax: 543 211 173	
INVESTOR	Výzkumný ústav veterinárního lékařství Hudcova 70, Brno - Medlánky, 621 00		
MÍSTO STAVBY	Hudcova 70, Brno; areál VÚVel		
NÁZEV AKCE: REKONSTRUKCE PAVILONU Č. 3		ZAK.Č.AKCE:	2 0006 031 - 4
		STUPEŇ PD:	DPS
		DATUM:	04/2010
		FORMÁT:	12xA4
ČÁST: F.1.4.i - Technické plyny		SOUBOR:	.
NÁZEV VÝKRESU: PŮDORYS 4NP		MĚŘÍTKO: 1:50	ČÍSLO PŘÍLOHY: -