



POHLED SEVEROZÁPADNÍ

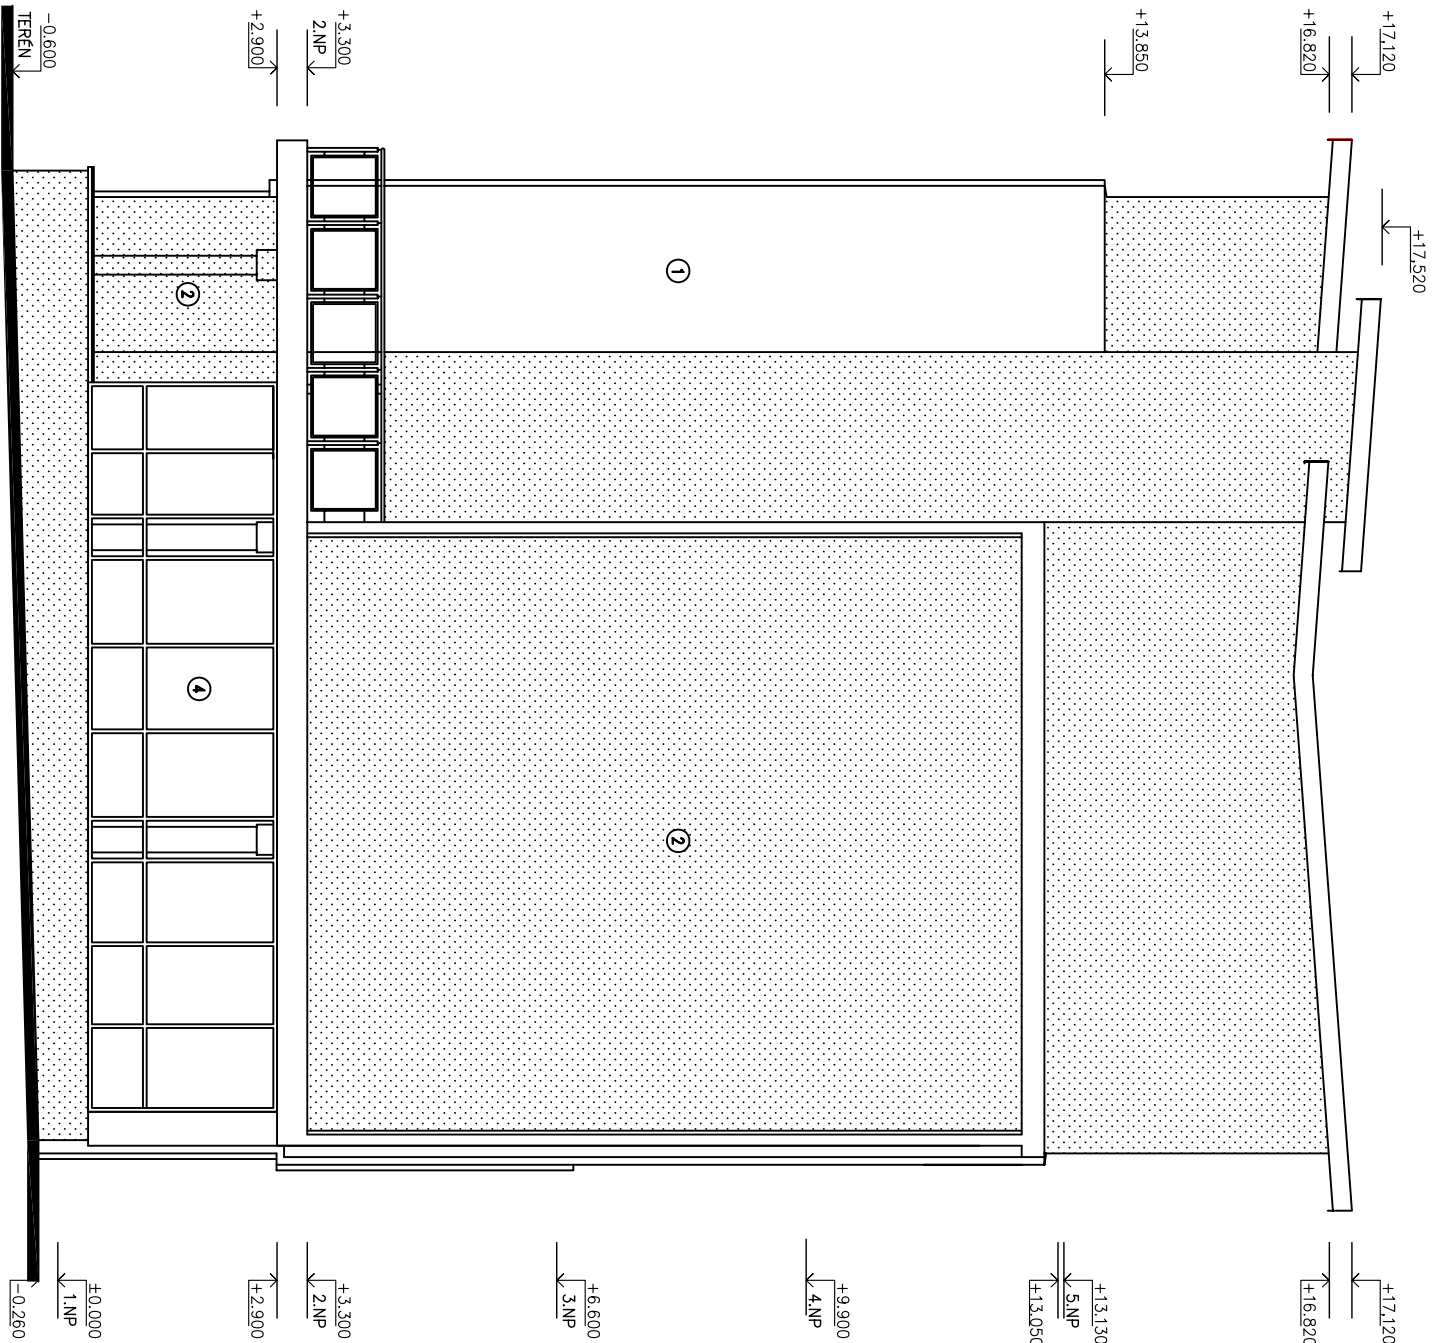

POHLED JIHOVÝCHODNÍ

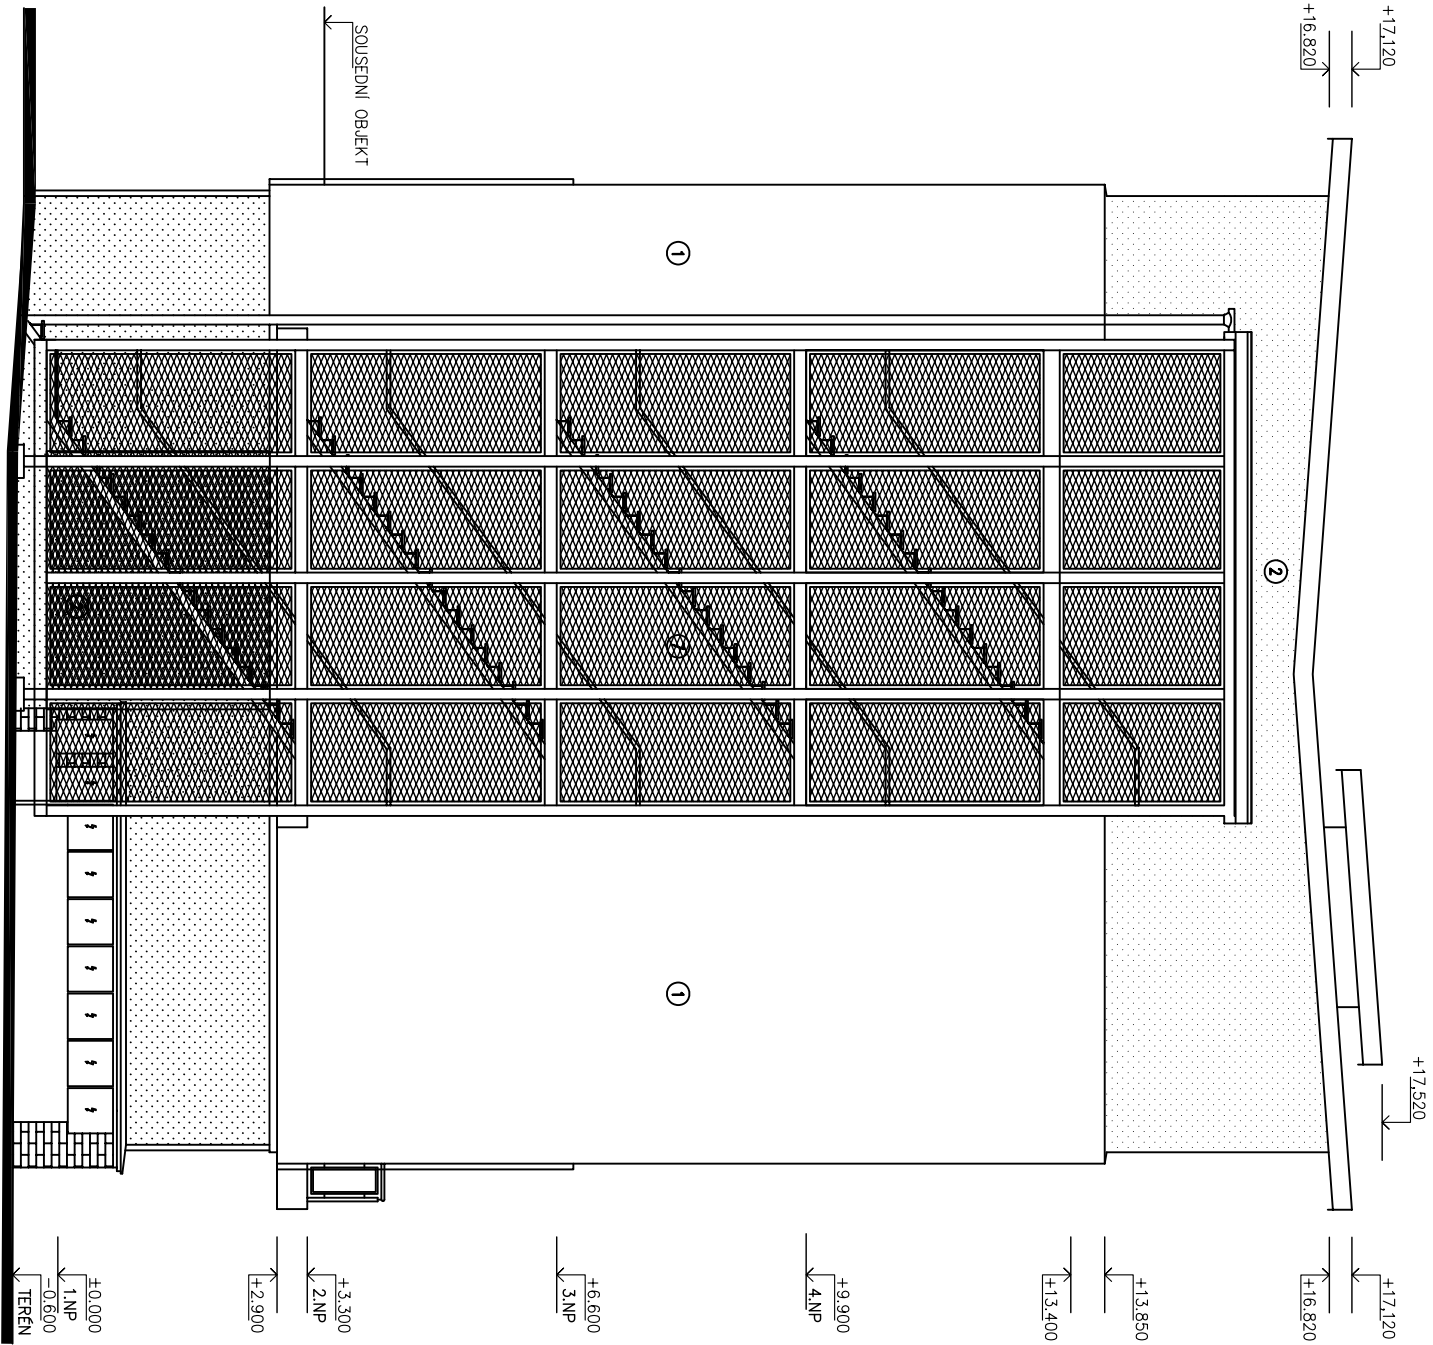

LEGENDA POPISU:

- 1- VENKOVNÍ MINERÁLNÍ PROBÁŘENÁ OMÍTKA – OKROVÁ
- 2- VENKOVNÍ MINERÁLNÍ PROBÁŘENÁ – CÍHLOVÉ ČERVENÁ V KOMBINACI S OKROVOU
- 3- NOVÁ OKNA – PLASTOVÁ, BILÁ
- 4- NOVÁ PLASTOVÁ STĚNA – BILÁ
- 5- STÁVAJÍCÍ OKNA – PLASTOVÁ
- 6- OCELOVÉ ZÁBRADÍ S VÝPLNÍ Z BEZPEČNOSTNÍHO SKLA
- 7- KRYTÍ OCELOVÉHO SCHODIŠTĚ, POZINKOVANÝ TAHOKOV

±0,000 = 260,830 mm (Bvp)

H.L. PROJEKTANT	ING. TOMAŠ LABÍK	<div><div>INTAR</div><div>Bezručova 17a, 656 73 Brno www.intar.cz info@intar.cz tel.: 543 422 211, fax 543 211 173</div></div>
ODP. PROJEKTANT	ING. TOMAŠ LABÍK	
VYPRACOVAL	ING. TOMAŠ LABÍK	
KONTROLA	ING. PETR SVOBODA	
INVESTOR	Výzkumný ústav veterinárního lékařství, Hudcova 70, Brno	ZAK.Č.: 2 0006 031-4
MÍSTO STAVBY	Hudcova 70, Brno	STUPEŇ PD: DPS
REKONSTRUKCE		DATUM: 05/2010
PAVILONU č. 3		FORMÁT: 3 A4
F.1.1 ARCHITEKTONICKÉ A STAVEBNĚ TECHNICKÉ ŘEŠENÍ		SOUBOR: .dwg
POHLEDY SZ, JV - navrhovaný stav		MĚŘÍTKO: VÝKRES č.: 28