



PŮDORYS ČÁSTI MBL

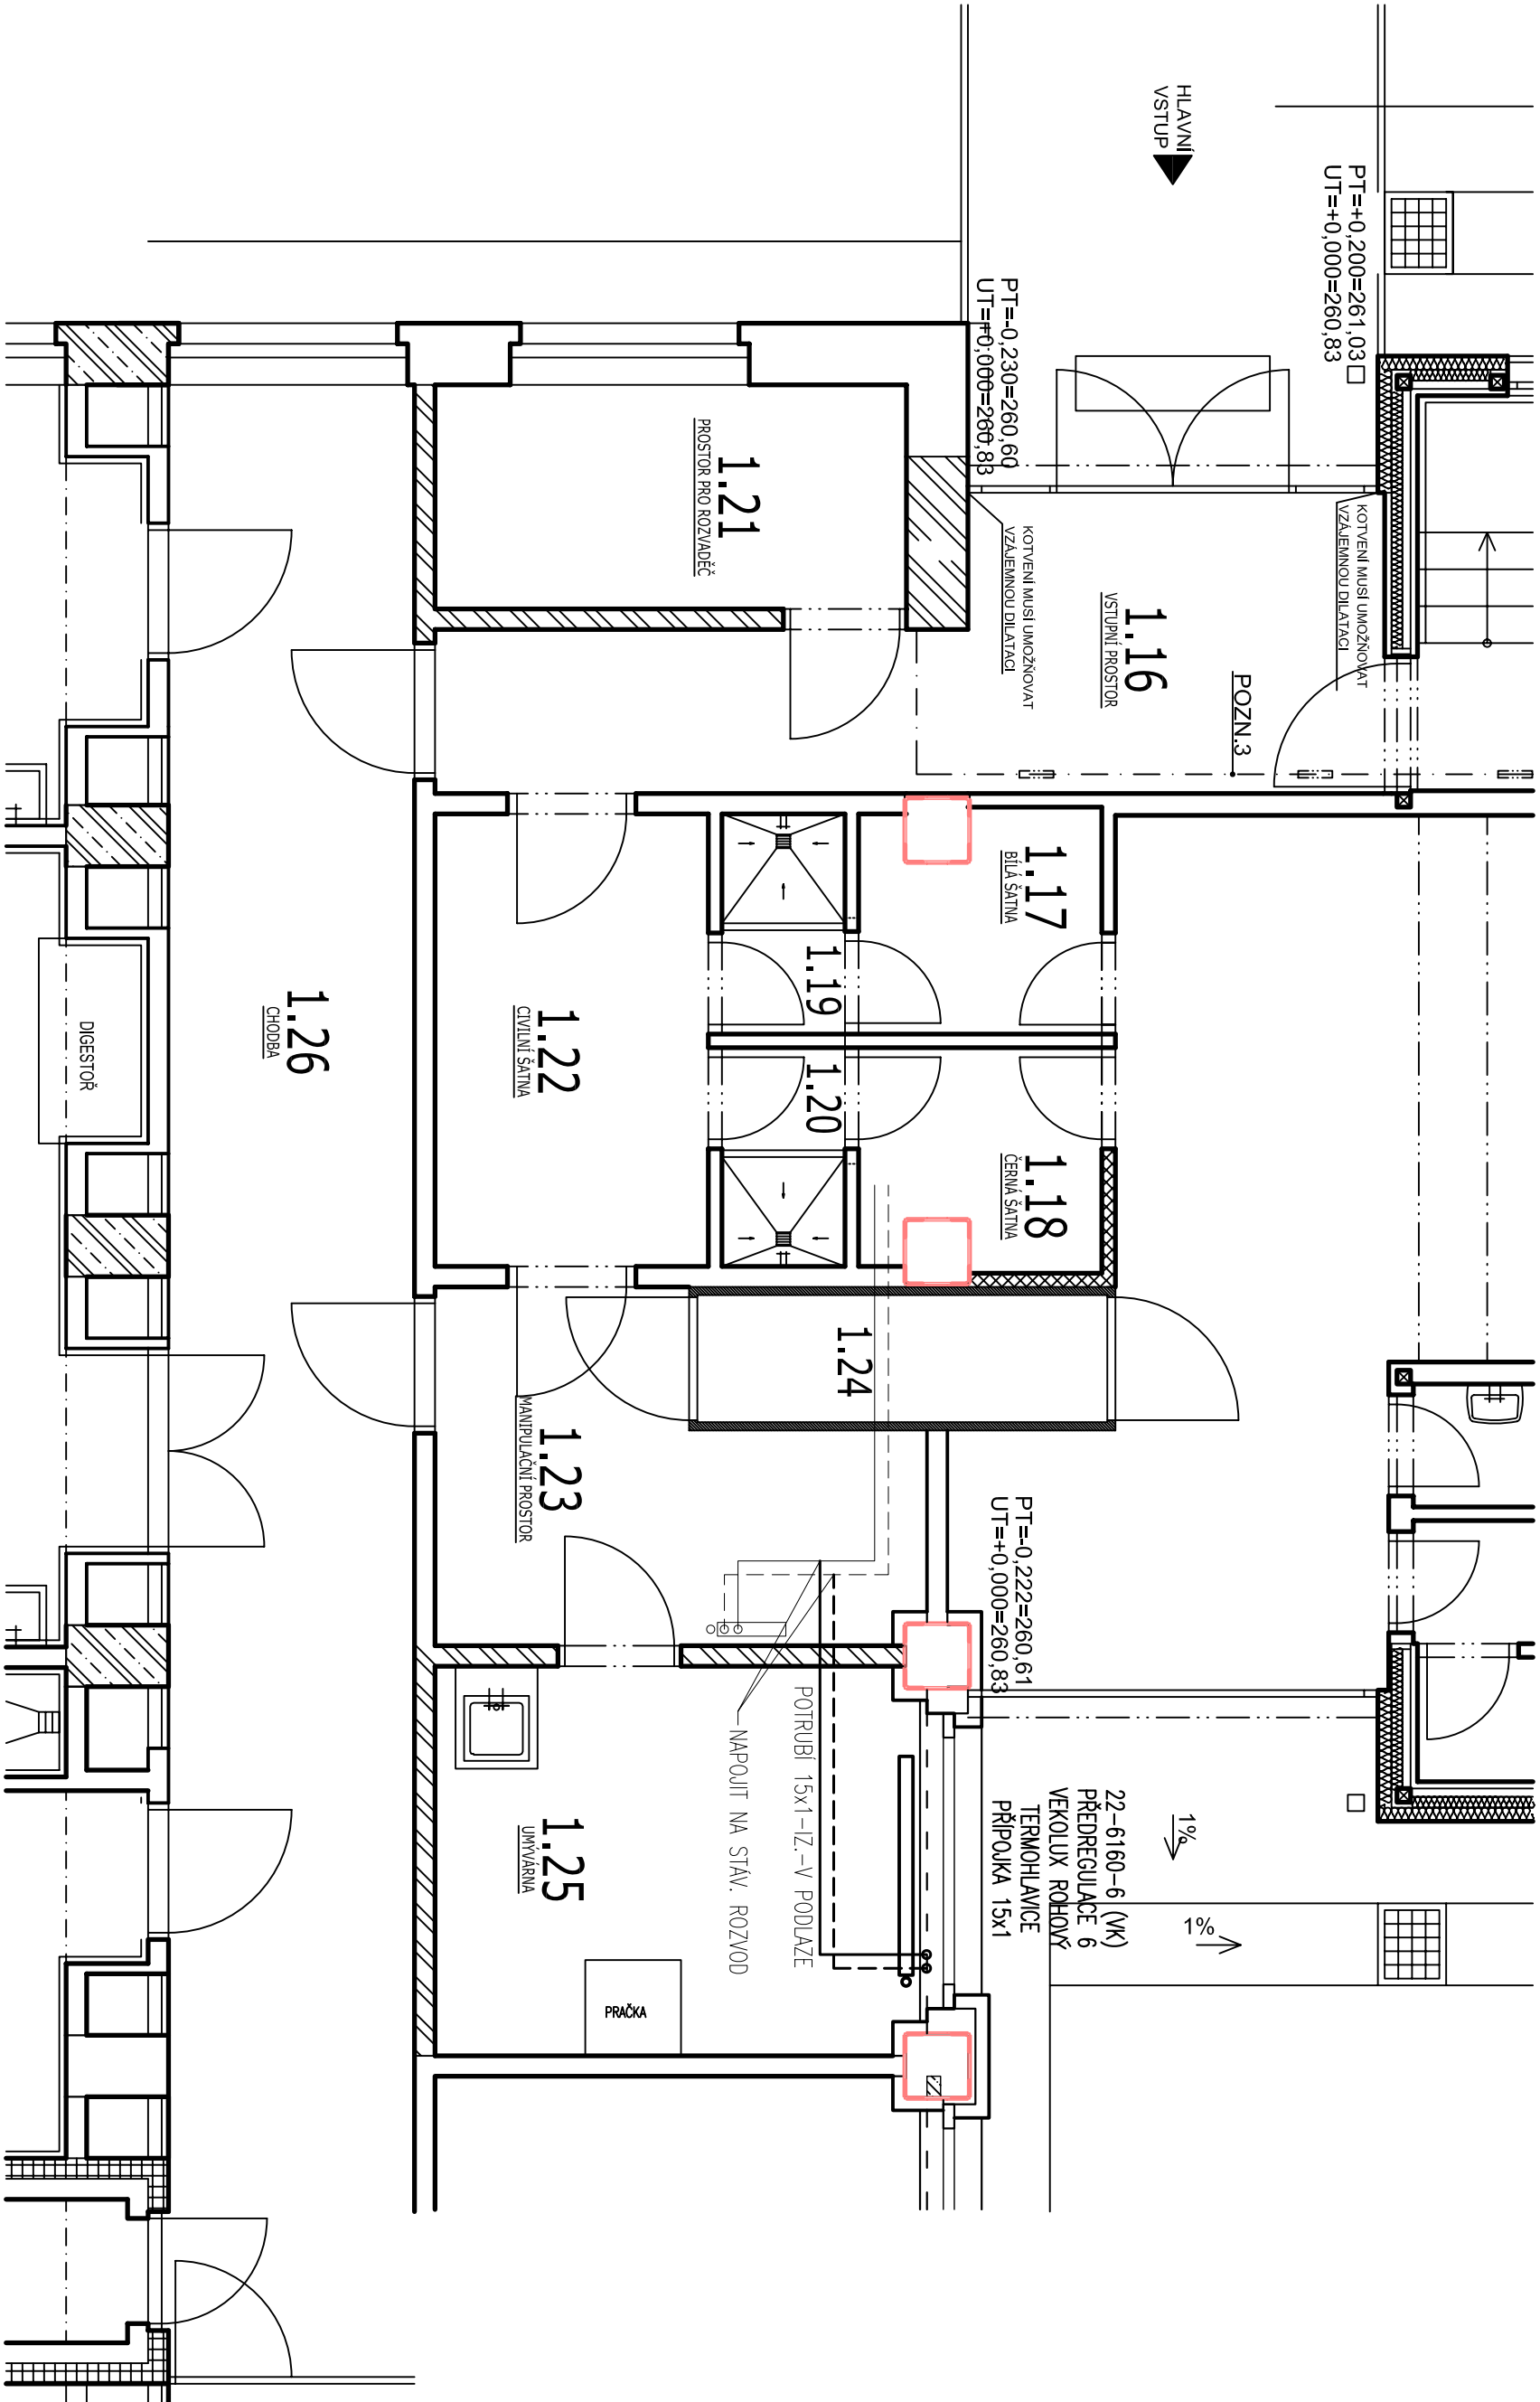

LEGENDA MÍSTNOSTÍ

ČÍSLO MÍSTNOSTI	ÚČEL MÍSTNOSTI	PLOCHA MÍSTNOSTI M²	UPRAVA PODLAHY	UPRAVA STĚN	UPRAVA STROPU
1.15	UKLIDOVÁ KOKORNA	1.37	KERAMICKÁ DLAŽBA	KERAM. OBKLAD DO VÝŠKY DVEŘÍ	SÁDROKARTONOVÝ PODHLED (DESKY GKf tl.12,5mm) SE ZABUDOVANÝMI SVĚTLÝ A VZT
1.16	VSTUPNÍ PROSTOR	11.37	KERAMICKÁ DLAŽBA + SOKL 100mm	ŠTUKOVÁ OMÍTKA	SÁDROKARTONOVÝ PODHLED (DESKY GKf tl.12,5mm) SE ZABUDOVANÝMI SVĚTLÝ A VZT
1.17	BILÁ ŠATNA	2.74	KERAMICKÁ DLAŽBA	KERAM. OBKLAD DO VÝŠKY DVEŘÍ	SÁDROKARTONOVÝ PODHLED (DESKY GKf tl.12,5mm) SE ZABUDOVANÝMI SVĚTLÝ A VZT
1.18	ČERNÁ ŠATNA	2.73	KERAMICKÁ DLAŽBA	KERAM. OBKLAD DO VÝŠKY DVEŘÍ	SÁDROKARTONOVÝ PODHLED (DESKY GKf tl.12,5mm) SE ZABUDOVANÝMI SVĚTLÝ A VZT
1.19	SPRCHA	1.45	KERAMICKÁ DLAŽBA	KERAM. OBKLAD DO VÝŠKY DVEŘÍ	SÁDROKARTONOVÝ PODHLED (DESKY GKf tl.12,5mm) SE ZABUDOVANÝMI SVĚTLÝ A VZT
1.20	PROSTOR PRO ROZVADĚČ	5.66	KERAMICKÁ DLAŽBA + SOKL 100mm	ŠTUKOVÁ OMÍTKA	SÁDROKARTONOVÝ PODHLED (DESKY GKf tl.12,5mm) SE ZABUDOVANÝMI SVĚTLÝ A VZT
1.21	CIVILNÍ ŠATNA	6.62	KERAMICKÁ DLAŽBA + SOKL 100mm	KERAM. OBKLAD DO VÝŠKY DVEŘÍ	SÁDROKARTONOVÝ PODHLED (DESKY GKf tl.12,5mm) SE ZABUDOVANÝMI SVĚTLÝ A VZT
1.22	MANIPULAČNÍ PROSTOR	7.81	KERAMICKÁ DLAŽBA	KERAM. OBKLAD DO VÝŠKY DVEŘÍ	SÁDROKARTONOVÝ PODHLED (DESKY GKf tl.12,5mm) SE ZABUDOVANÝMI SVĚTLÝ A VZT
1.24	PLYNOVACÍ KOMORA	2.79	ANTISTATICKÁ LITÁ PODLAHA	KOVOVÉ PŘÍKRY EPICORN	INTEGROVANÉ STROPY EPICORN
1.25	UMÝVÁRNA	9.83	KERAMICKÁ DLAŽBA	KERAM. OBKLAD DO VÝŠKY DVEŘÍ	ŠTUKOVÁ OMÍTKA
1.26	CHODBA	-	TERAČO - STÁVAJÍCÍ	ŠTUKOVÁ OMÍTKA - STÁVAJÍCÍ	ŠTUKOVÁ OMÍTKA - STÁVAJÍCÍ

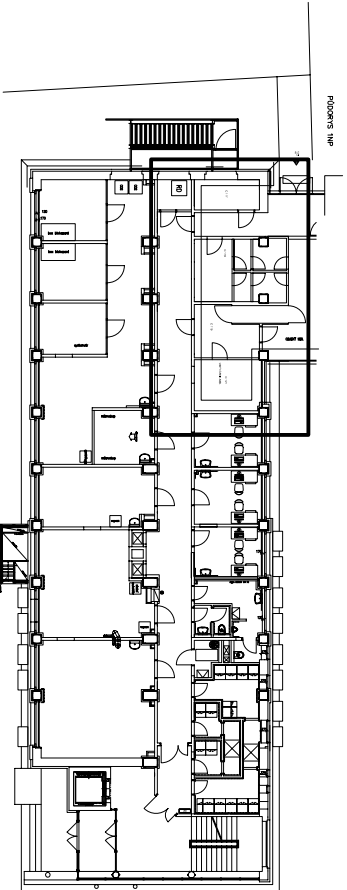

±0.000 = 260.830 mm (Bvp)

HL. PROJEKTANT	ING. TOMÁŠ LABK		Bzenova 17a, 602 03 Brno tel.: 543 422 211, fax: 543 211 173
OPR. PROJEKTANT	ING. TOMÁŠ LABK		
VYPRACOVAL	ING. JIŘÍ NEJEK PÁRKA		
KONTROLA	ING. PETR SVOBODA		
INVESTOR	Výzkumný ústav veterinárního lékařství/ Hudecova 70, Brno	ZKČ.:	2 0006 031 4
MÍSTO STAVBY	Hudecova 70, Brno	STUPEŇ PD:	DPS
REKONSTRUKCE		DATUM:	09/2010
PAVILONU č. 3		FORMÁT:	8 A4
SO-02 - REKONSTRUKCE PAVILONU MIKROBIOLOGIE		SOUBOR:	4mg
PŮDORYS 1NP - NOVÝ STAV-výtěpění		LEGENDA:	VÝKRES č. -