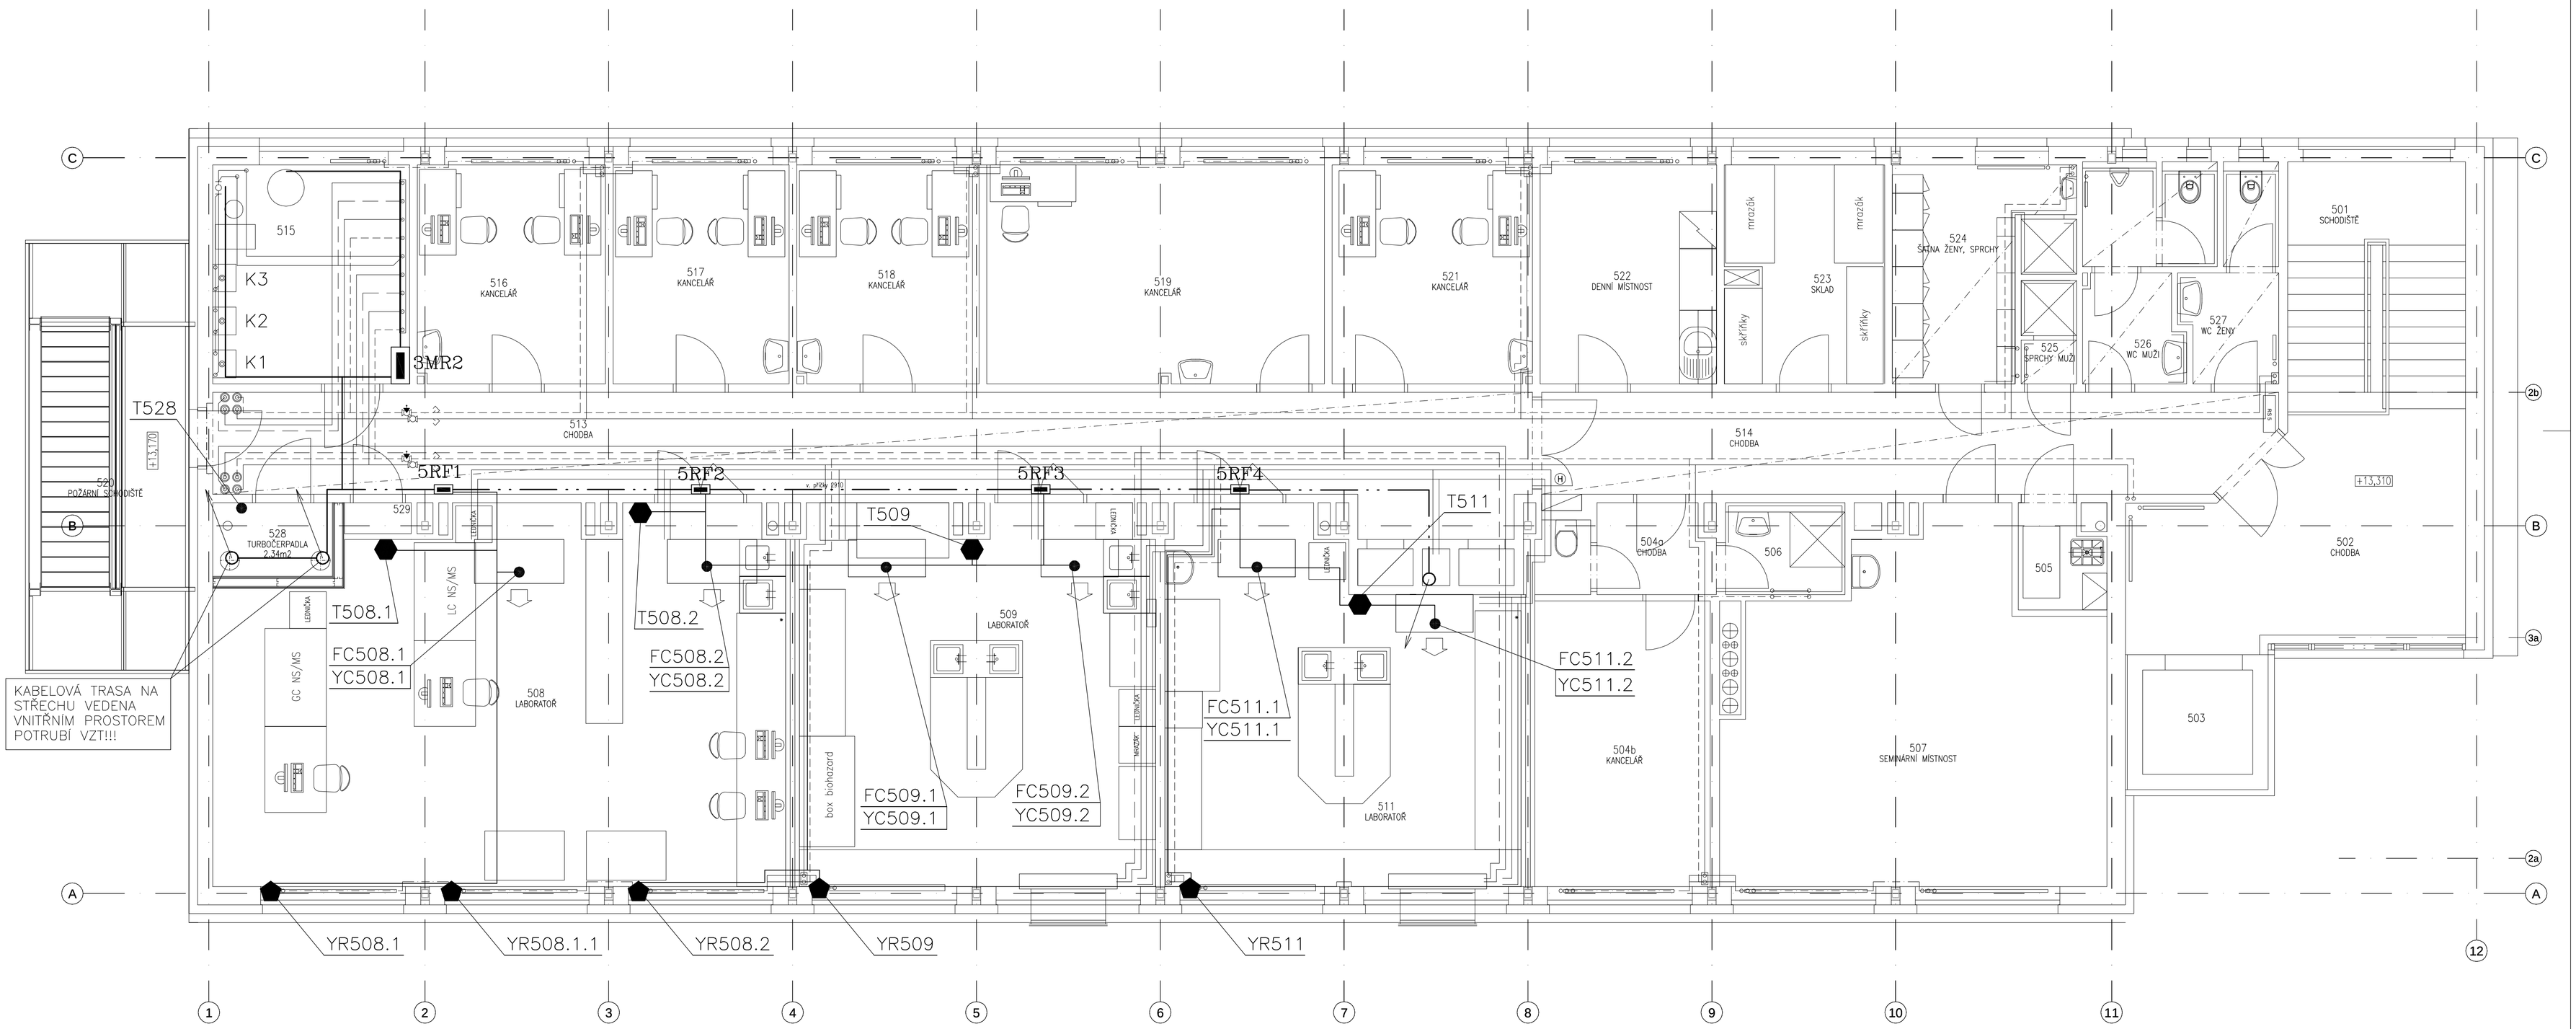

LEGENDA :

5RF1 — ROZVODNICE PRO ŘÍZENÍ ÚT A FC

T — PROSTOROVÁ TEPLOTA (UMÍSTĚNÍ cca 150 cm NAD PODLAHOU)

YR — TERMOELEKTRICKÝ POHON VENTILU RADIÁTORU (VENTIL VČETNĚ POHONU DODÁVKA ÚT)

YC — TERMOELEKTRICKÝ POHON VENTILU CHLADU FC (VENTIL VČETNĚ POHONU DODÁVKA CHLAZENÍ)

YT — TERMOELEKTRICKÝ POHON VENTILU OHŘEVU FC (VENTIL VČETNĚ POHONU DODÁVKA CHLAZENÍ)

KABELOVÁ TRASA KOMUNIKACE – VEDENÁ V PODHLEDU SOUBĚŽNĚ S POTRUBÍM ÚT

KABELOVÁ TRASA PRO SYSTÉM IRC – VEDENÁ V PODHLEDU SOUBĚŽNĚ S POTRUBÍM ÚT K HLAVICÍM VEDENA V PODLAZE V TRUBCE D16

HLAVNÍ INŽENÝR PROJEKTU	Ing. TOMÁŠ LABÍK	INTAR Bezručova 17a, 656 73 Brno www.intar.cz info@intar.cz tel.: 543 422 211, fax: 543 211 173
ODPOVĚDNÝ PROJEKTANT	Ing. JOSEF HRUŠKA	
VYPRACOVAL	Ing. JOSEF HRUŠKA	
KONTROLA		
INVESTOR	Výzkumný ústav veterinárního lékařství Hudcova 70, Brno - Medlánky, 621 00	
MÍSTO STAVBY	Hudcova 70, Brno; areál VÚVel	
NÁZEV AKCE: REKONSTRUKCE PAVILONU Č. 3	ZAK.Č.AKCE:	1044
	STUPEŇ PD:	DPS
	DATUM:	04/2010
	FORMÁT:	8xA4
ČÁST: F.1.4.d - MĚŘENÍ A REGULACE	SOUBOR:	.
NÁZEV VÝKRESU: PŮDORYS 5. NP	MĚŘÍTKO: 1:50	ČÍSLO PŘÍLOHY: V 07