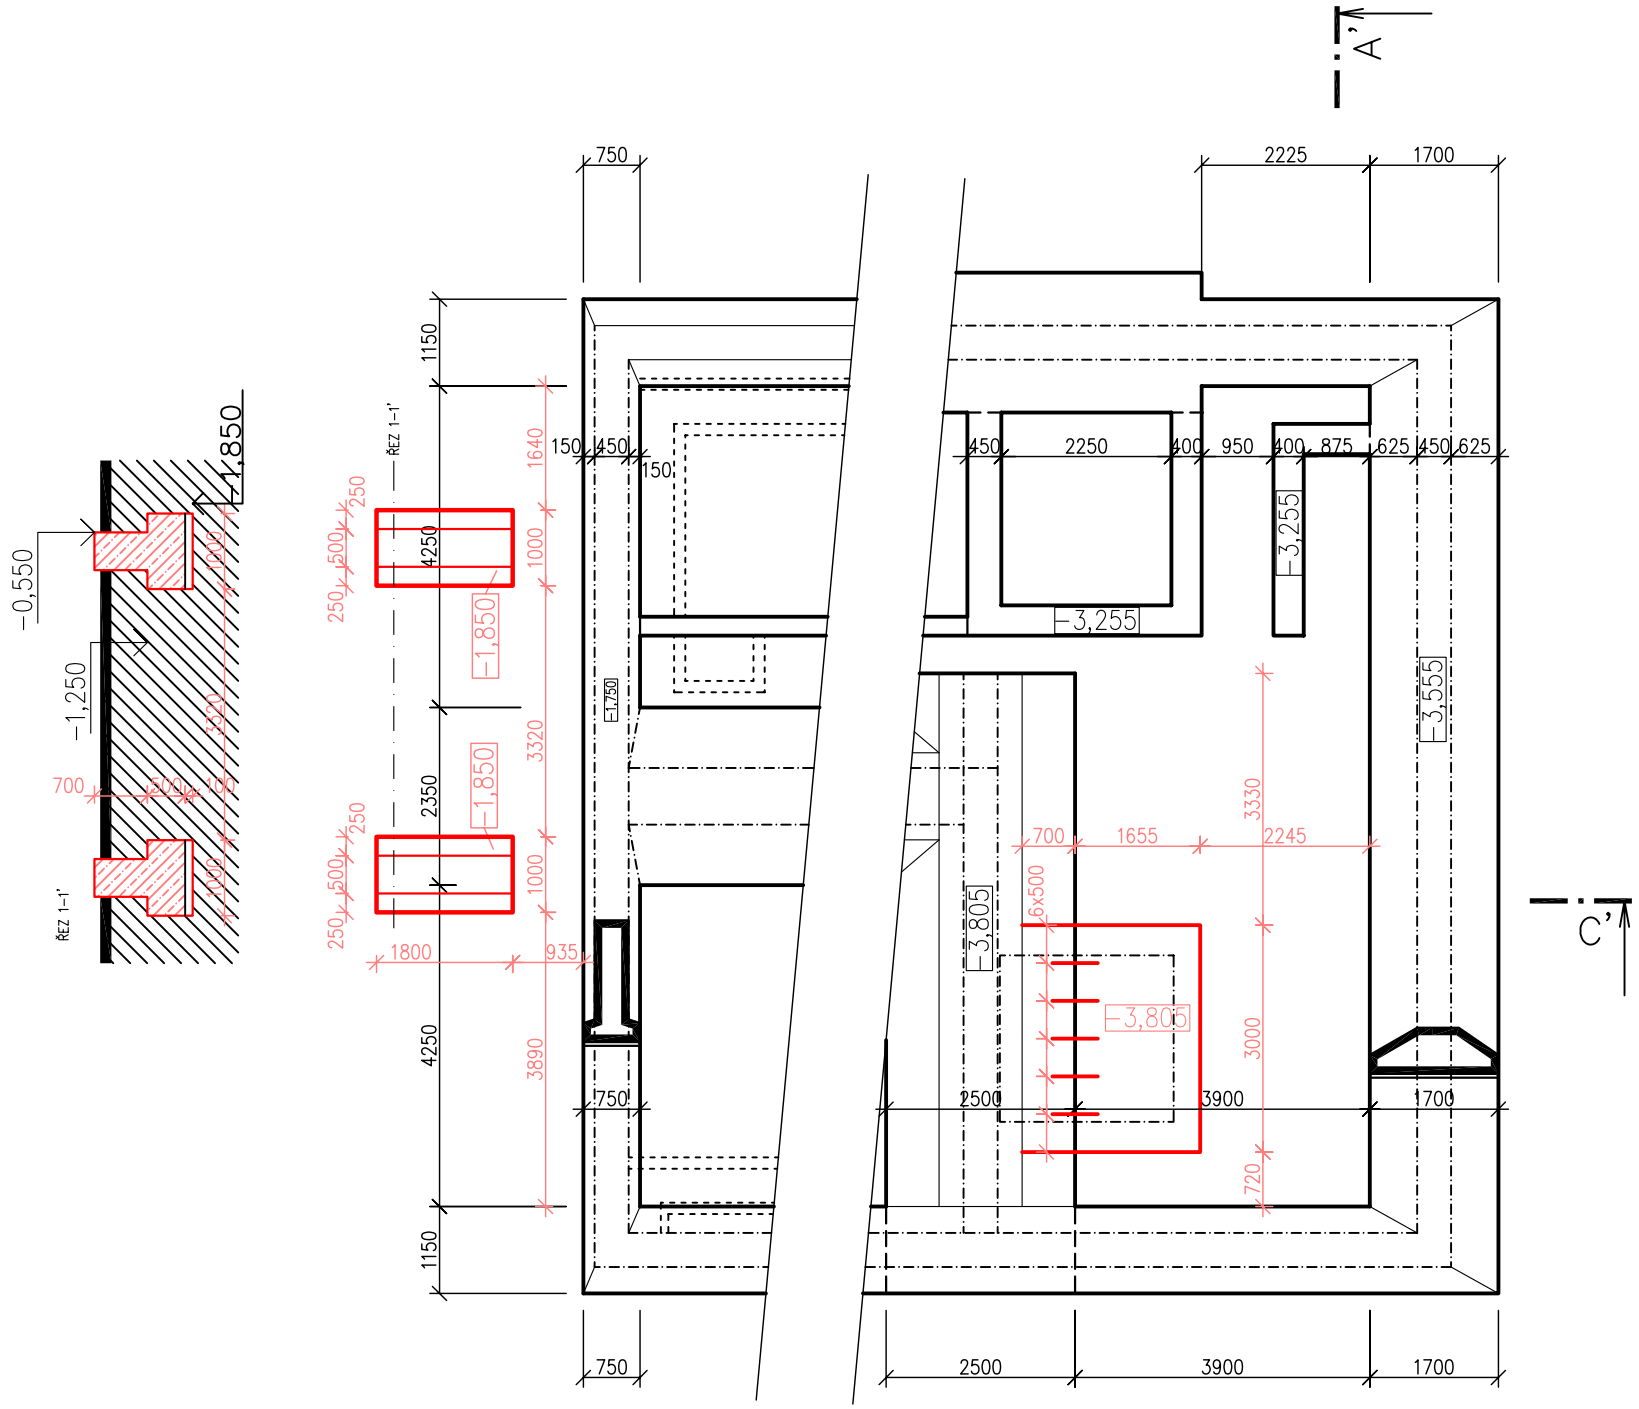

LEGENDA MATERIÁLŮ

STÁVAJÍCÍ KONSTRUKCE

- VYZTUŽENÝ BETON
- CPP NA MVC
- PROSTÝ BETON – B135

NOVÉ KONSTRUKCE

- NOVÝ VYZTUŽENÝ BETON ZÁKLADU VÝTAHU C20/25 XC2; PODKL. BETON C12/15 tl. 50mm; DO HORNÍHO STUPNĚ K HORNÍMU A BOČNÍMU LÍCI VLOŽIT KARI SÍŤ 6/100x6/100 S KRYTÍM 40mm
- NOVÝ PROSTÝ BETON ZÁKLADŮ SCHODIŠTĚ C20/25 XC2 DO HORNÍHO STUPNĚ K HORNÍMU A BOČNÍMU LÍCI VLOŽIT KARI SÍŤ 6/100x6/100 S KRYTÍM 40mm

POZNÁMKA:

1) NOVÝ ZÁKLAD VÝTAHOVÉ ŠACHTY BUDE SPŘAŽEN SE STÁVAJÍCÍM ZÁKLADEM POMOCÍ 20 ks ø r20 dl 600mm; PO 500mm. DO STÁVAJÍCÍHO ZÁKLADU BUDOU PRUTY VLEPENY POMOCÍ CHEMICKÝCH KOTEV

ŘEZ C–C'

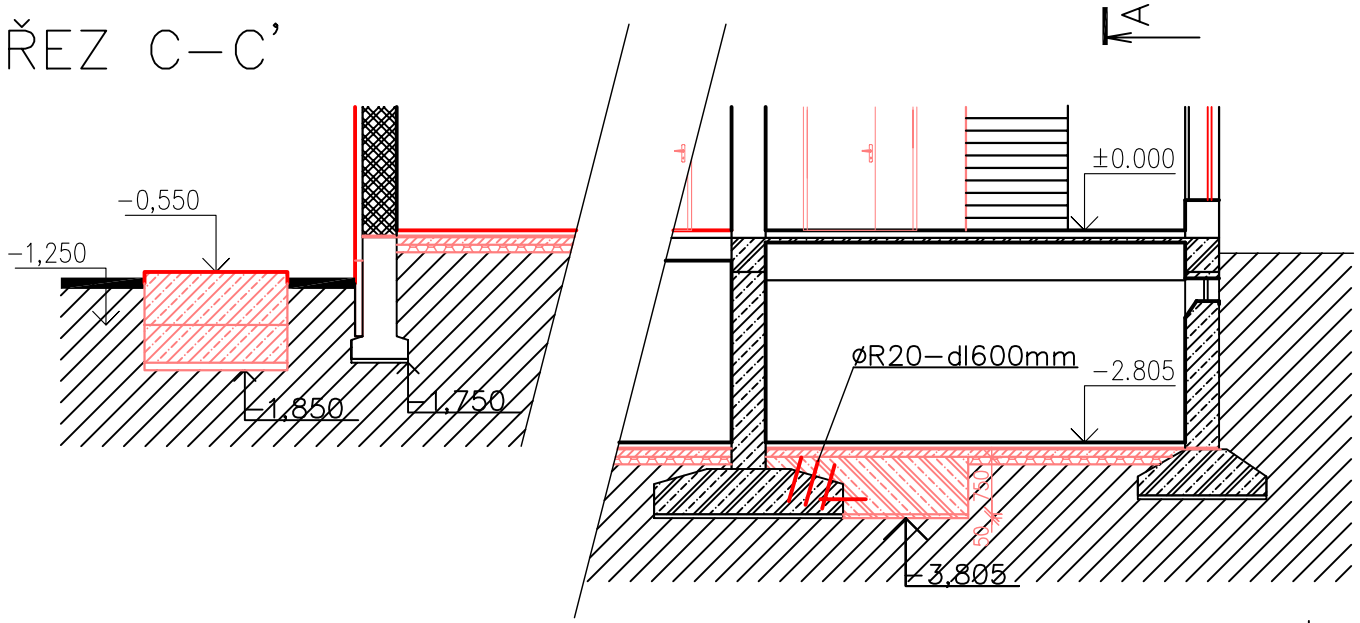

±0,000 = 260,830 mnm (Bvp)

HL. PROJEKTANT	ING. TOMÁŠ LABÍK		
ODP. PROJEKTANT	ING. TOMÁŠ LABÍK		
VYPRACOVAL	ING. TOMÁŠ LABÍK		
KONTROLA	ING. PETR SVOBODA		
INVESTOR	Výzkumný ústav veterinárního lékařství, Hudcova 70, Brno	ZAK.Č.:	2 0006 031-4
MÍSTO STAVBY	Hudcova 70, Brno	STUPEŇ PD:	DPS
REKONSTRUKCE PAVILONU č. 3		DATUM:	05/2010
		FORMÁT:	2 A4
		SOUBOR:	.dwg
F.1.1 ARCHITEKTONICKÉ A STAVEBNĚ TECHNICKÉ ŘEŠENÍ NOVÝ STAV - ZÁKLADY		MĚŘÍTKO: 1:100	VÝKRES Č.: 15

INTAR
Bezručova 17a, 656 73 Brno
www.intar.cz info@intar.cz
tel.: 543 422 211, fax: 543 211 173