



PŮDORYS 1PP

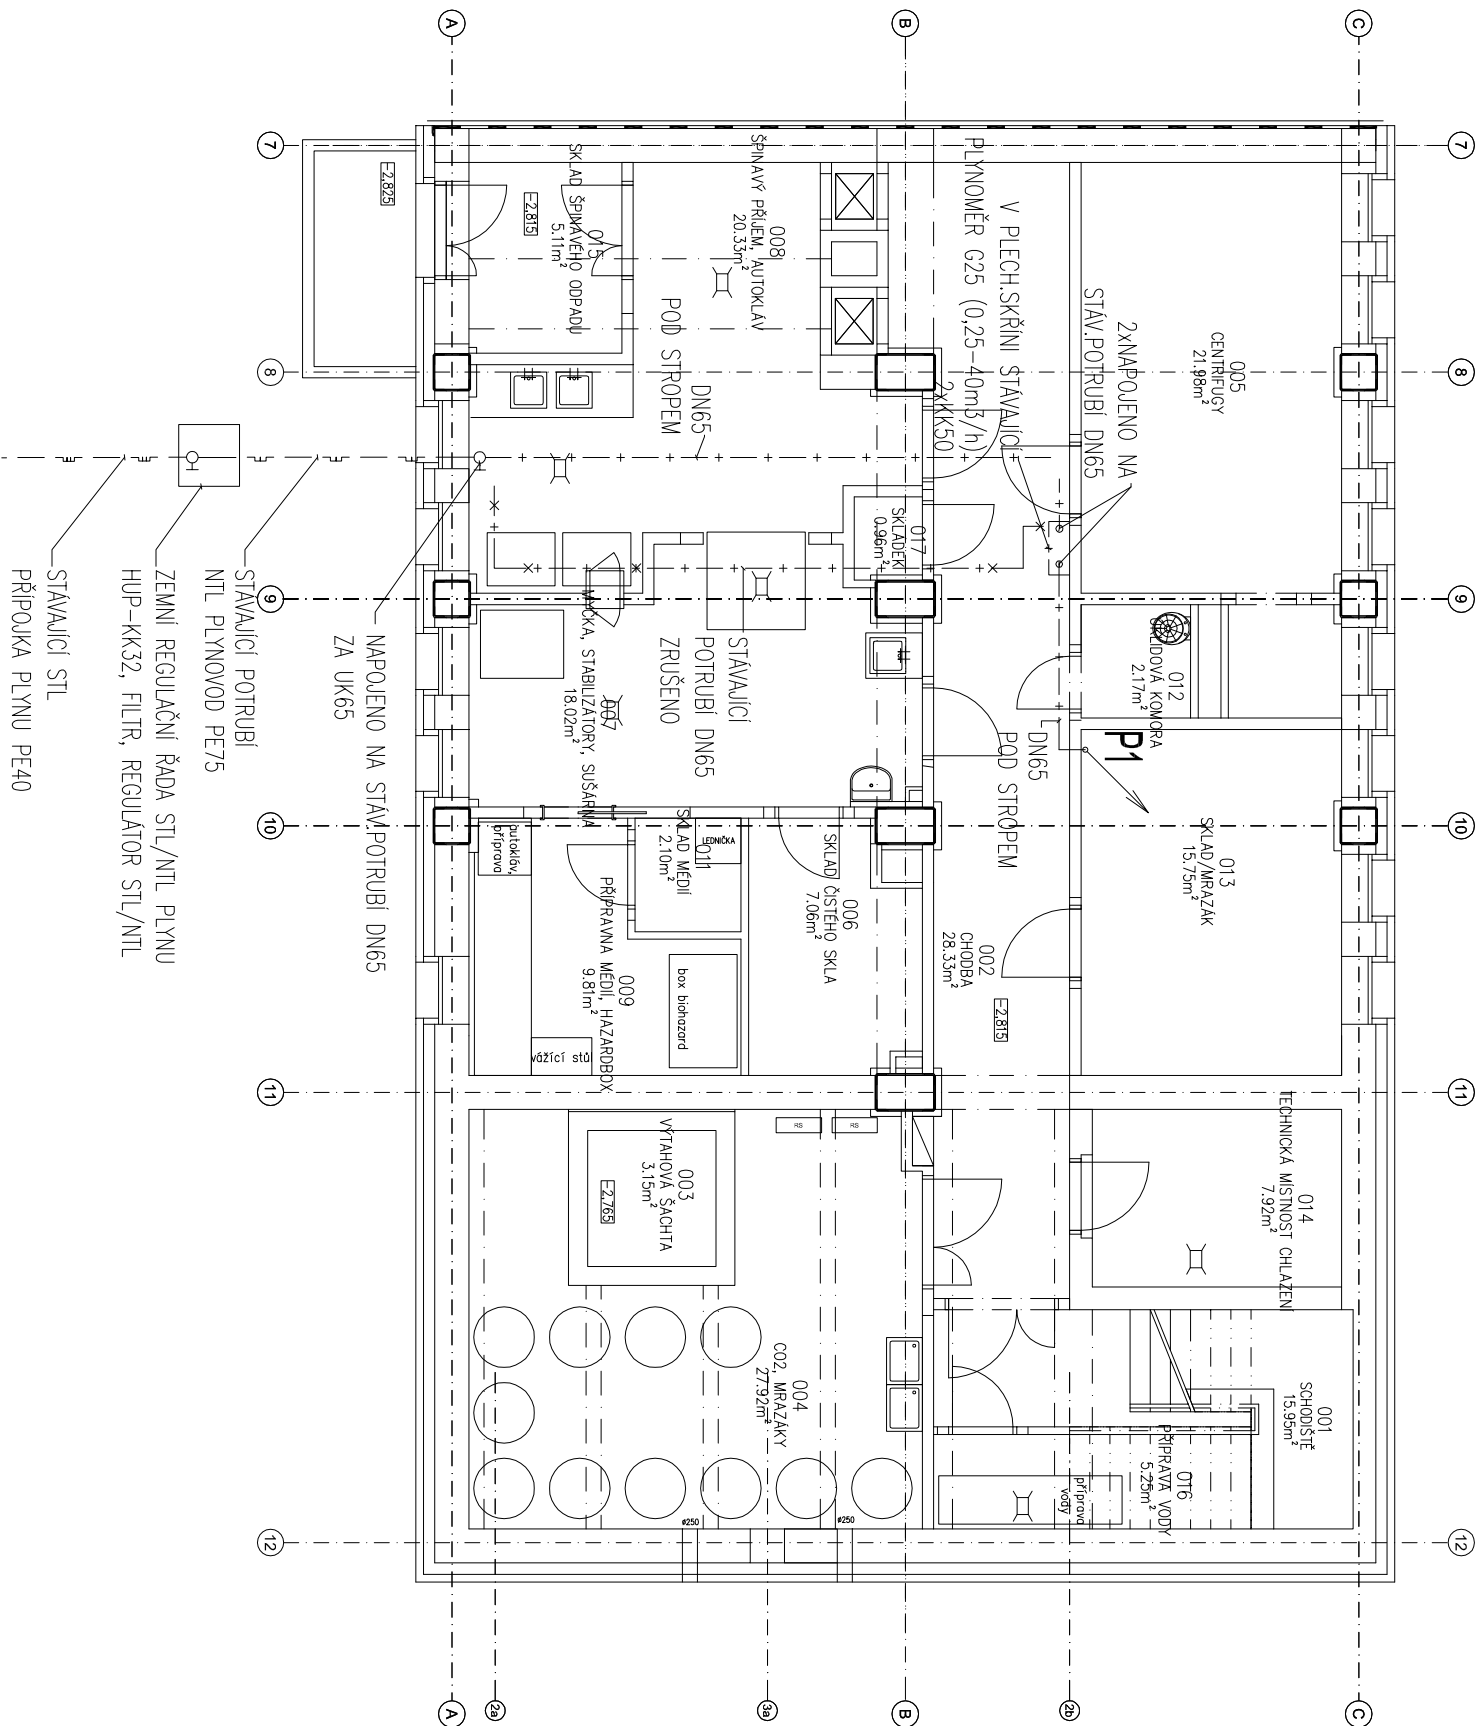

LEGENDA ČAR A ZNAČEK

- NTL PLYNOVOD VNĚŠÍ
- NTL PLYNOVOD VNITŘNÍ
- POTRUBÍ ODVZDUŠNĚNÍ
- P1 STUPAČKA PLYNOVODU
- KO PLYNOVÝ KOTEL KONDENZAČNÍ 45kW
- SP PLYNU 5,0m³/h
- KA PLYNOVÝ KAHAN SP.PLYNU 0,23m³/h

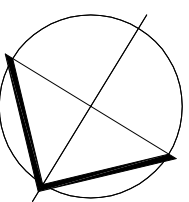

±0,000 = 260,830 mm (Bvp)

HLAVNÍ INŽENÝR PROJEKTU	Ing. TOMAŠ LABÍK	<div><div></div><div>INTAR</div><div>Bezručova 17a, 656 73 Brno www.intar.cz, info@intar.cz tel.: 543 422 211, fax: 543 211 173</div></div>
ODPOVĚDNÝ PROJEKTANT	Ing. JAN FLIDR	
VYPRACOVAL	Ing. JAN FLIDR	
KONTROLA	Ing. PETR SVOBODA	
INVESTOR	Výzkumný ústav veterinárního lékařství Hudcova 70, Brno - Medlářky 602 00	
MÍSTO STAVBY	Hudcova 70, Brno: areál VÚVei	
NAZEV AKCE:		ZAK.Č. AKCE: 2 0006 031 - 4
		STUPĚN PD: DPS
		DATUM: 05/2010
		FORMÁT: 3 A4
ČÁST: F.1.4.f Plynová zařízení		SOUBOR: .
NAZEV VÝKRESU:	PŮDORYS 1.PP	MĚŘITKO: 1:100
		ČÍSLO PŘÍLOHY: 01