


POHLED SEVEROVÝCHODNÍ

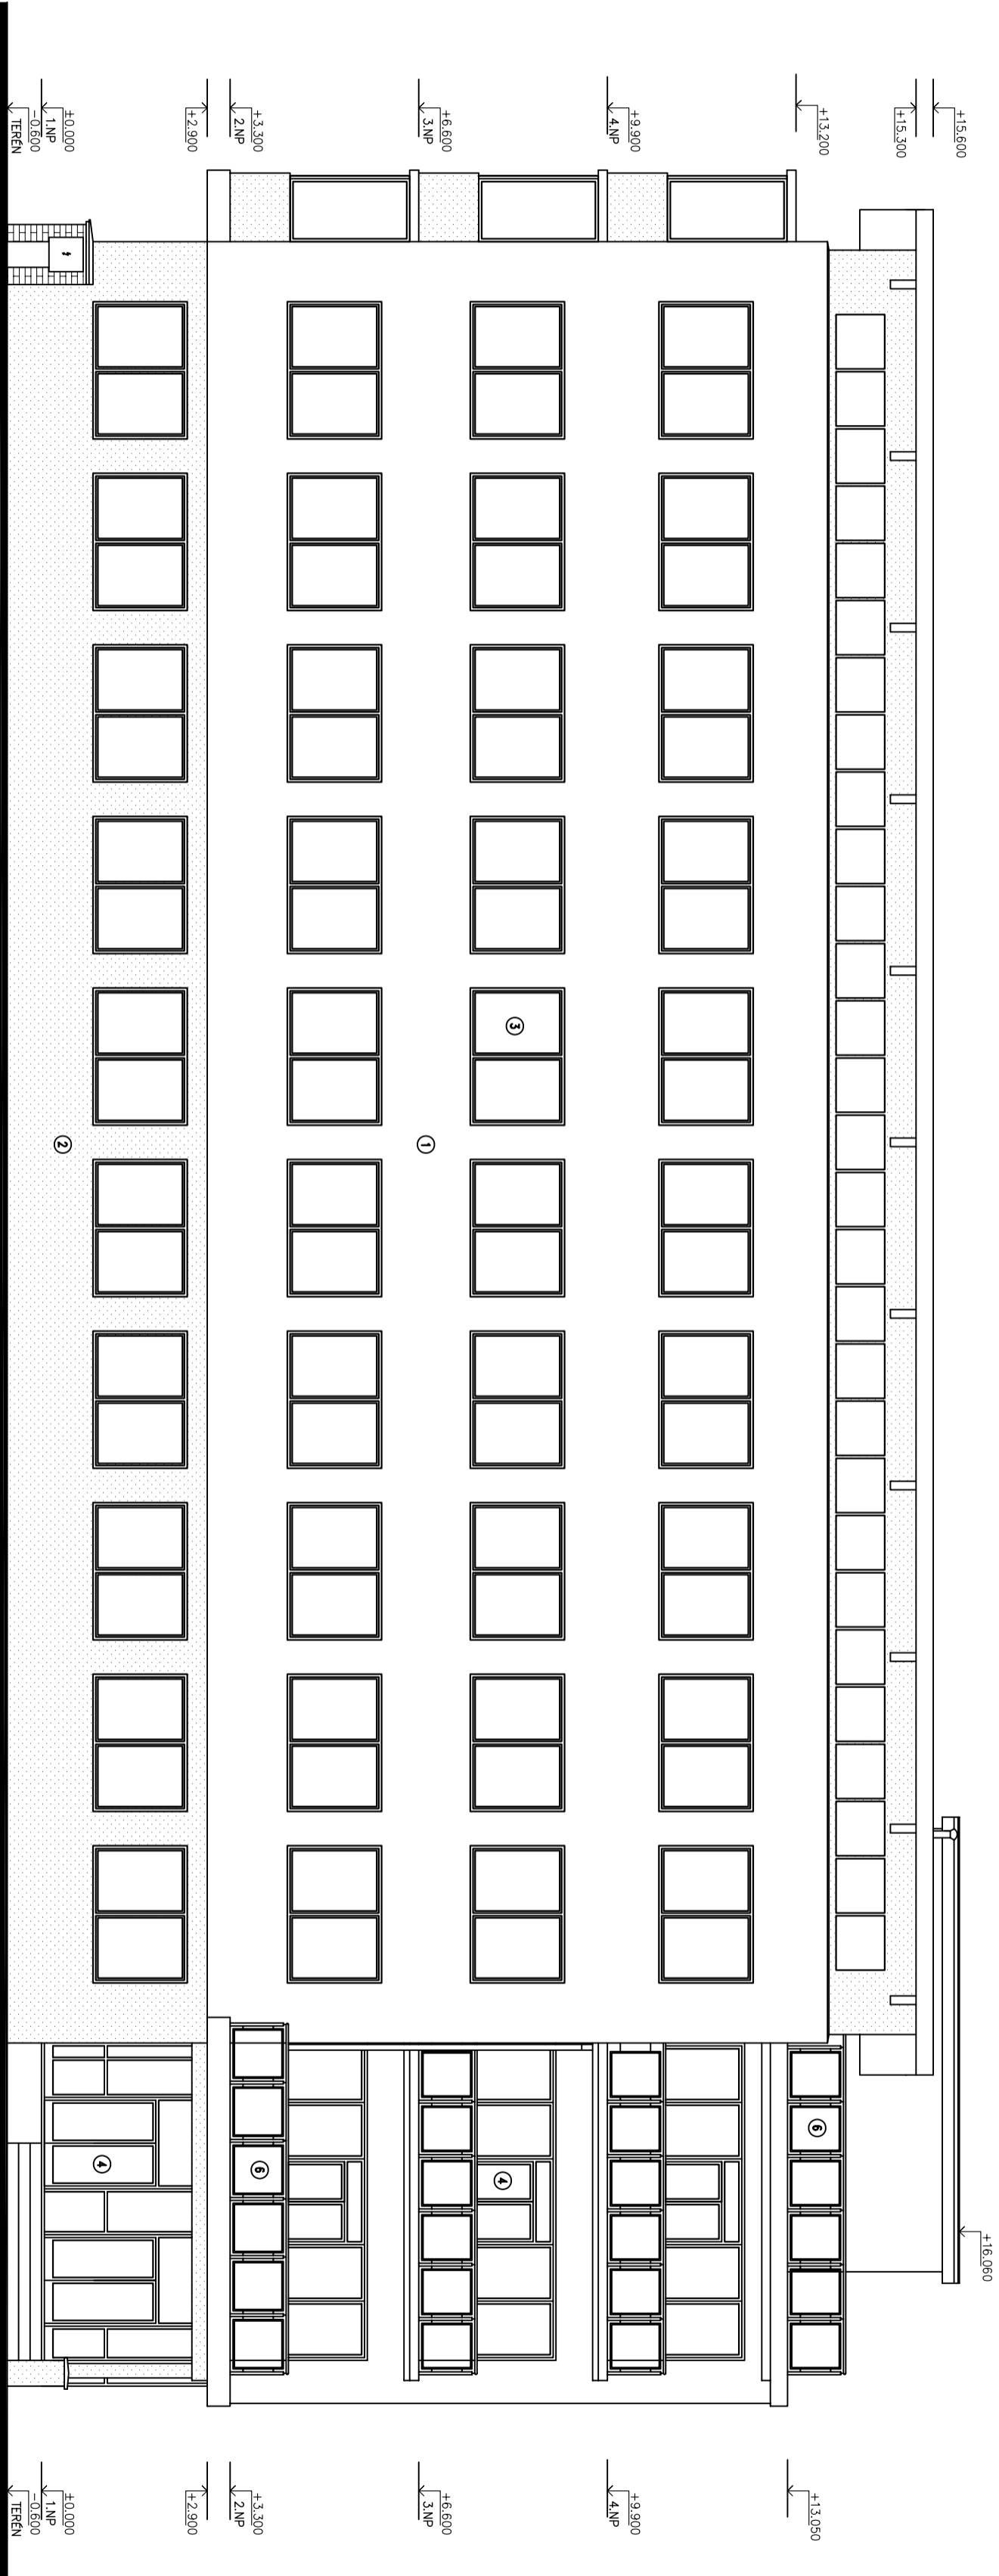

LEGENDA POPISU:

- 1- VENKOVNÍ BRIZOLITOVÁ OMÍTKA – OKROVÁ
- 2- VENKOVNÍ BRIZOLITOVÁ OMÍTKA – CÍHLOVĚ ČERVENÁ
- 3- STÁVAJÍCÍ OKNA – DŘEVĚNÁ, ZDVOJENÁ
- 4- STÁVAJÍCÍ PROSKLENÁ STĚNA – DŘEVĚNÁ, BILÁ
- 6- OCELOVÉ ZÁBRADLÍ S VÝPLNÍ Z DRÁTOSKLA
- 7- ZASKLENÍ BALKONŮ, DŘEVĚNÉ RÁMY, BILÉ

±0,000 = 260,830 mm (Bvp)

H.L. PROJEKTANT	ING. TOMÁŠ LABÍK		Bezručova 17a, 656 73 Brno www.intar.cz info@intar.cz tel.: 543 422 211, fax: 543 211 173
ODP. PROJEKTANT	ING. TOMÁŠ LABÍK		
VYPRACOVAL	ING. TOMÁŠ LABÍK		
KONTROLA	ING. PETR SYBOBODA		
INVESTOR	Výzkumný ústav veterinárního lékařství, Hudcova 70, Brno	ZAK.Č.:	2 0006 031-4
MÍSTO STAVBY	Hudcova 70, Brno	STUPĚN PD:	DPS
REKONSTRUKCE		DATUM:	05/2010
PAVILONU č. 3		FORMÁT:	3 A4
		SOUBOR:	.dwg
POHLED SV - stávající stav		MĚŘÍTKO:	VÝKRES Č.: 11
		1:100	