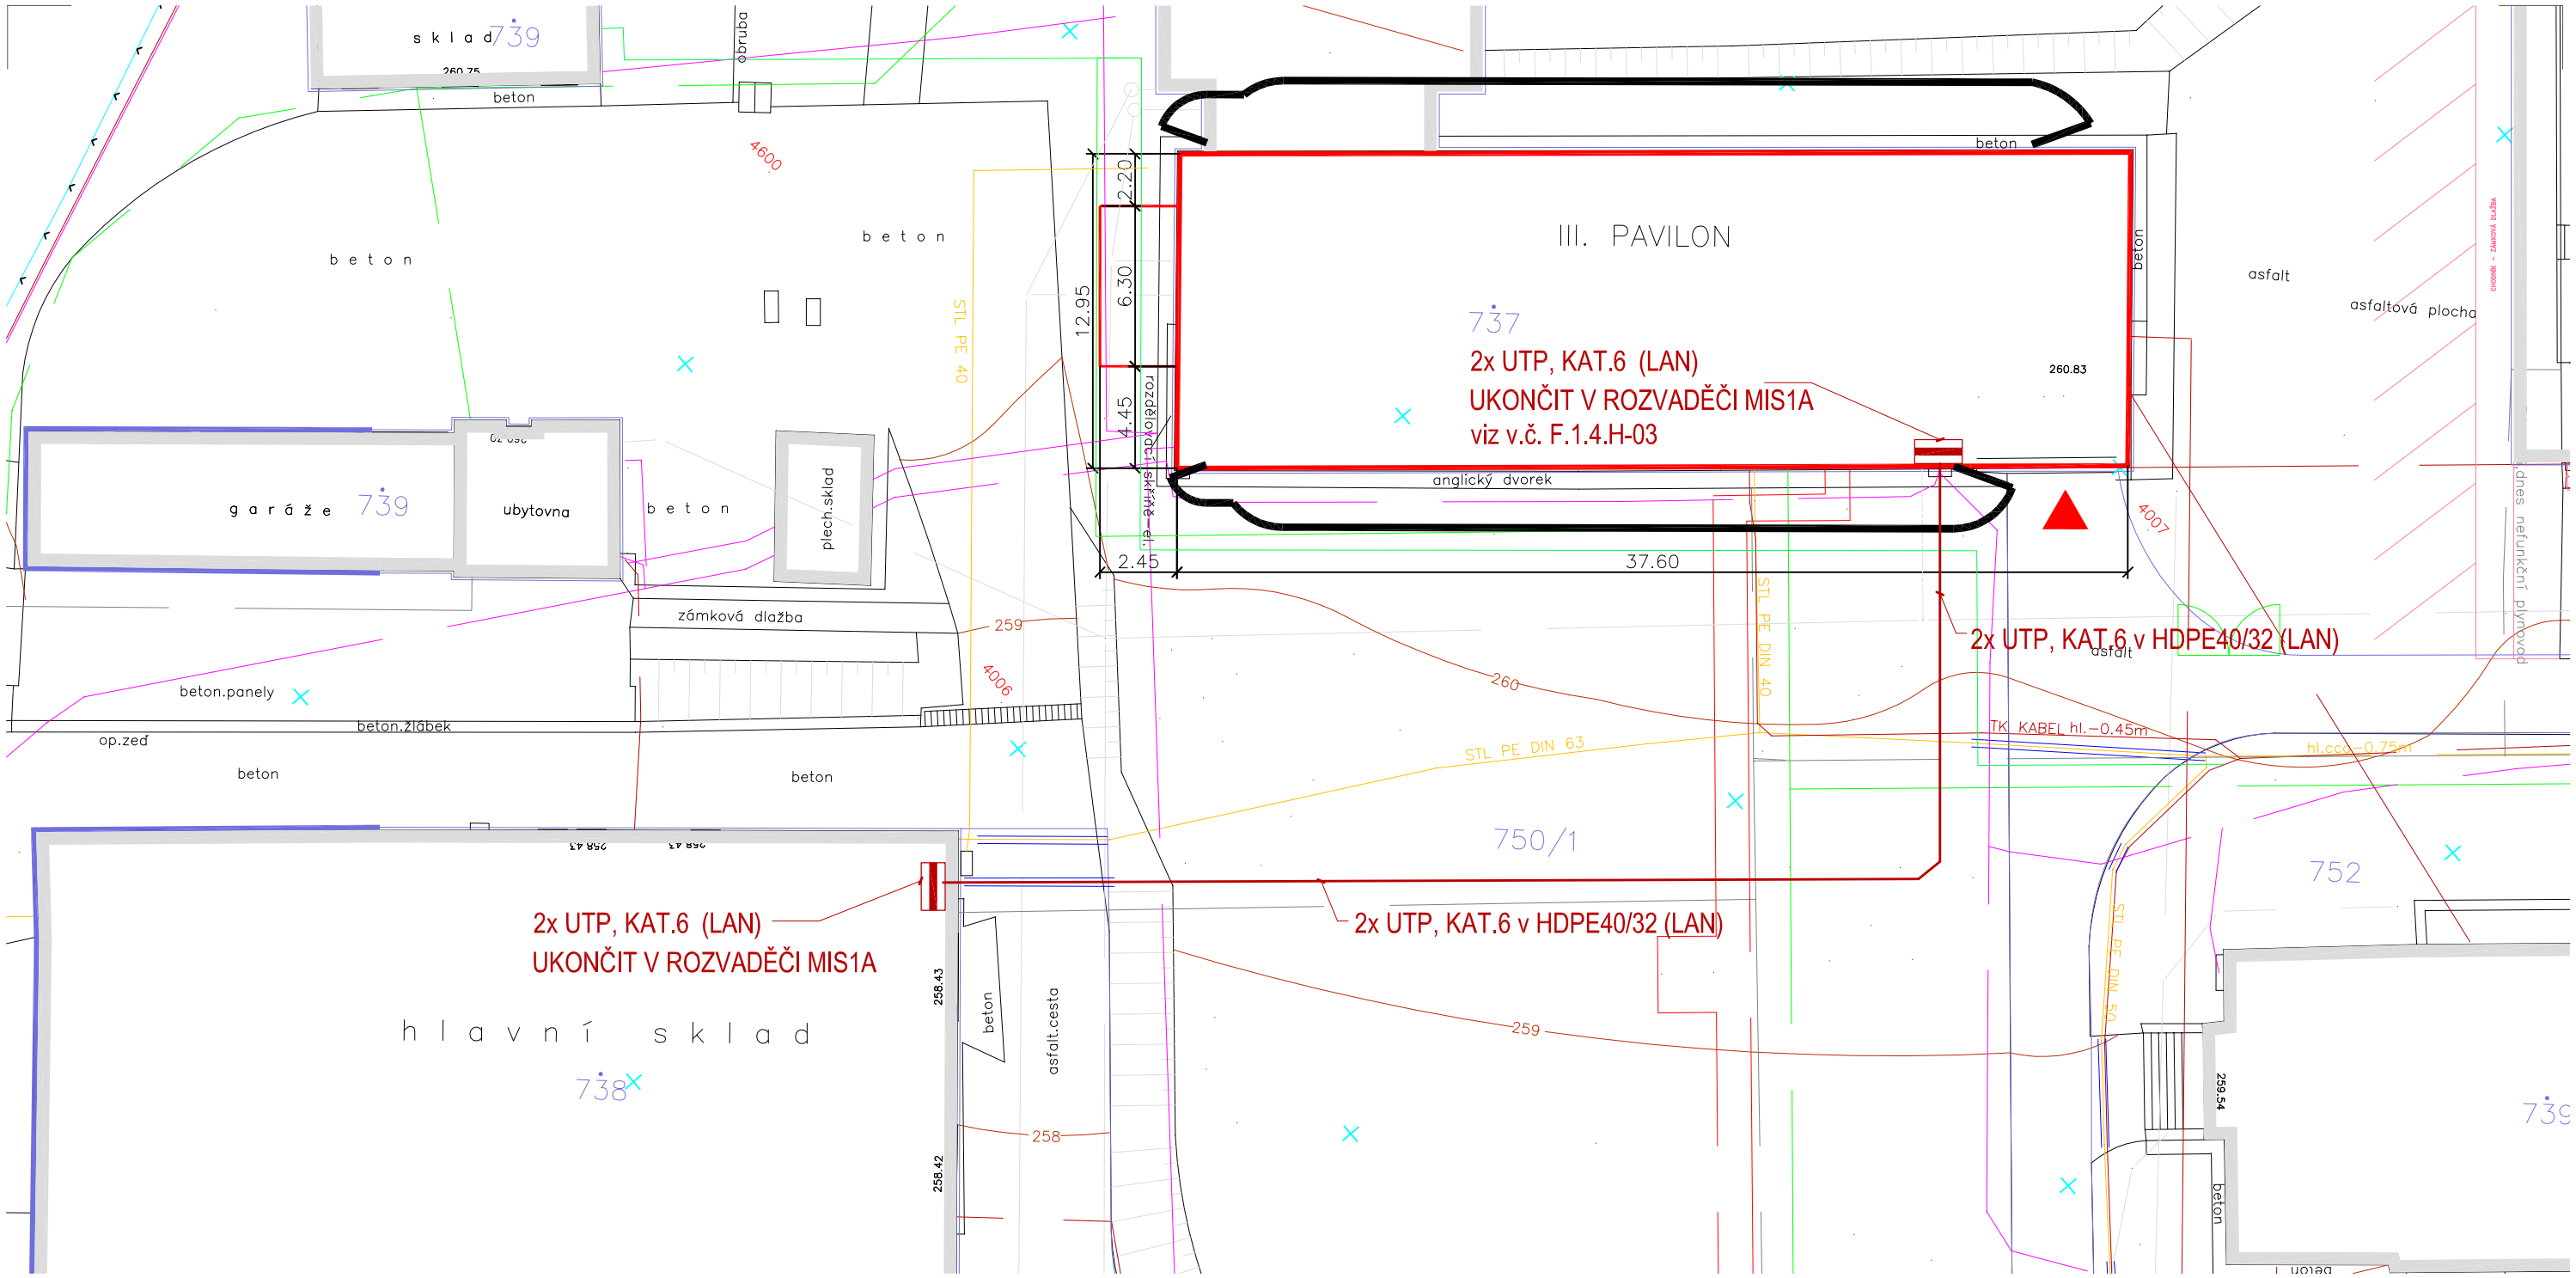

LEGENDA STÁVAJÍCÍHO STAVU:

- STÁVAJÍCÍ OBJEKTY
- STÁVAJÍCÍ KOMUNIKACE, ZPEVNĚNÉ PLOCHY A DROBNÉ INŽ. OBJEKTY
- STÁVAJÍCÍ SVAHY A PŘÍKOPY
- KATASTRÁLNÍ HRANICE PARCEL
- KATASTRÁLNÍ VNITŘNÍ KRESBA
- STÁVAJÍCÍ OPLOCENÍ
- VZROSTLÁ ZELEŇ – STÁVAJÍCÍ

LEGENDA NOVÉHO STAVU:

- OBJEKT DOTČENÝ STAVEBNÍMI ÚPRAVAMI
- POŽÁRNĚ NEBEZPEČNÝ PROSTOR 5NP
- DOČASNÉ OLPOCENÍ STAVENIŠTĚ
- SMĚRY VSTUPU DO OBJEKTU

STÁVAJÍCÍ INŽENÝRSKÉ SÍTĚ - AREÁLOVÉ:

ZOBRAZENÍ INŽENÝRSKÝCH SÍTÍ JE POUZE INFORMATIVNÍ
PŘED ZAHÁJENÍM STAVEBNÍCH PRACÍ NUTNO INŽENÝRSKÉ SÍTĚ V OZEMÍ DOTČENÉM VÝSTAVBOU VYHLEDAT, VYTÝČIT vč. OCHRANNÝCH PÁSEM, DLE POTŘEBY ZAJISTIT

- VODOVOD PODZEMNÍ
- VODOVOD PODZEMNÍ NEOVĚŘENÝ
- PLYNOVOD PODZEMNÍ, STL
- PLYNOVOD PODZEMNÍ, NTL, NEUŽÍVANÝ
- SILOVÉ VEDENÍ NN PODZEMNÍ
- SILOVÉ VEDENÍ NN NADZEMNÍ
- KANALIZACE DEŠŤOVÁ
- KANALIZACE SPLAŠKOVÁ
- SPOJ. KABELPODZEMNÍ
- SPOJ. KABEL NADZEMNÍ
- PODZEMNÍ PAROVOD
- PODZEMNÍ HORKOVOD

NOVÉ AREÁLOVÉ SÍTĚ

- SLABOPROUD

POZNÁMKA:

PŘED ZAHÁJENÍM VÝKOPOVÝCH PRACÍ ZABEZPEČÍ ZHOTOVITEL STAVBY VE SPOLUPRÁCI SE SPRÁVCI AREÁLOVÝCH SÍTÍ VYTÝČENÍ A OVĚŘENÍ VŠECH STÁVAJÍCÍCH ZAŘÍZENÍ A INŽENÝRSKÝCH SÍTÍ, ABY NEDOŠLO PŘI REALIZACI STAVBY K JEJICH POŠKOZENÍ.

VEŠKERÉ ZEMNÍ PRÁCE V OCHRANNÉM PÁSMU PODZEMNÍCH SÍTÍ JE NUTNO. PROVÁDĚT RUČNĚ, PŘI DODRŽENÍ ZÁSAD BEZPEČNOSTI PRÁCE A STANOVISKA PŘÍSLUŠNÝCH SPRÁVCŮ.

HLAVNÍ INŽENÝR PROJEKTU	Ing. TOMÁŠ LABÍK
ODPOVĚDNÝ PROJEKTANT	EVA LOBPREISOVÁ
VYPRACOVAL	EVA LOBPREISOVÁ
KONTROLA	ING. MIROSLAV KOLÁŘ
INVESTOR	Výzkumný ústav veterinárního lékařství Hudcova 70, Brno - Medlánky, 621 00
MÍSTO STAVBY	Hudcova 70, Brno; areál VÚVel

INTAR
Bezručova 17a, 656 73 Brno
www.intar.cz info@intar.cz
tel.: 543 422 211, fax: 543 211 173

NÁZEV AKCE:

REKONSTRUKCE PAVILONU Č. 3

ZAK.Č.AKCE:	2 0006 031 - 4
STUPEŇ PD:	DPS
DATUM:	04/2010
FORMÁT:	2xA4
SOUBOR:	

ČÁST: F.1.4.h - Slaboproudé rozvody

NÁZEV VÝKRESU:

SITUACE

MĚŘÍTKO:	ČÍSLO PŘÍLOHY:
1:250	F.1.4.H-01