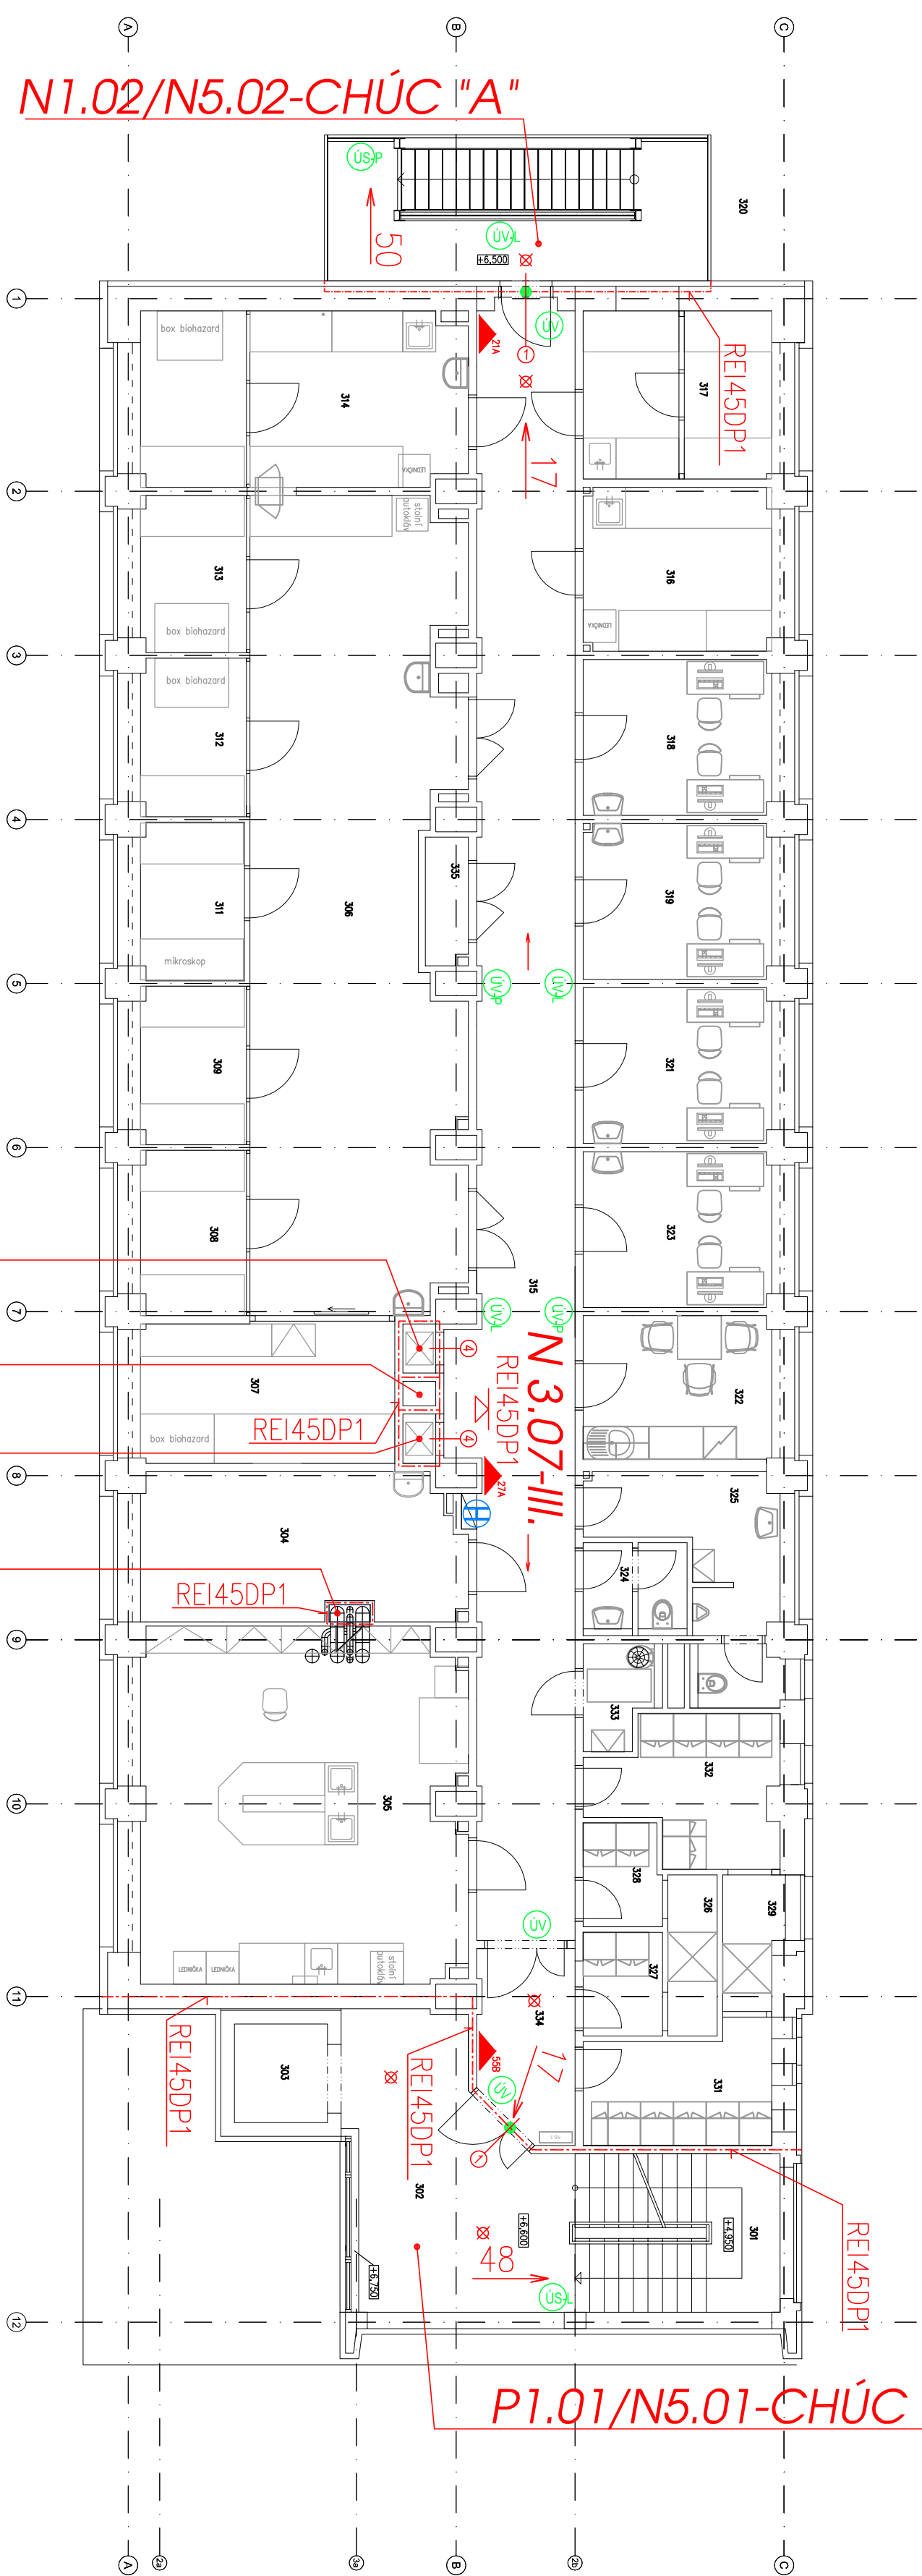


PUDORYS 3NP

[illegible]

LEGENDA OZNAČOVÁNÍ


- [illegible]


P 1.04/N 5.04-II.

P 1.03/N 5.03-III.

P 1.05/N 5.05-II.

N 2.06/N 5.06-III.

HLAVNÍ INŽENÝR PROJEKTU	ING. TOMAŠ LABÍK
ODPOVĚDNÝ PROJEKTANT	ING. JANA MACÍKOVÁ
VYPRACOVAL	ING. JANA MACÍKOVÁ
KONTROLA	ING. PETR ŠVOBODA
INVESTOR	Výzkumný ústav veterinárního lékařství Hudcova 70, Brno - Medláry, 602 00
MÍSTO STAVBY	Hudcova 70, Brno; areál VÚVEL
NÁZEV AKCE:	
REKONSTRUKCE PAVILONU Č.3	
ČÁSTI:	F. 1.3 Požárně bezpečnostní řešení
NÁZEV VÝKRESU:	
PŮDORYS 3.NP	
	
Bezručova 17a, 656 73 Brno www.intar.cz info@intar.cz tel.: 543 422 211, fax: 543 211 173	
ZAK.Č.AKCE:	2 0006 031 - 4
STUPĚN PD:	DPS
DATUM:	04/2010
FORMÁT:	3x A4
SOUBOR:	.dwg
MĚŘITKO:	ČÍSLO PŘÍLOHY:
1:100	04

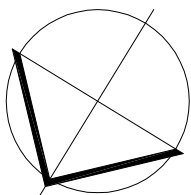

P1.01/N5.01-CHÚC "A"