



PŮDORYS 1NP

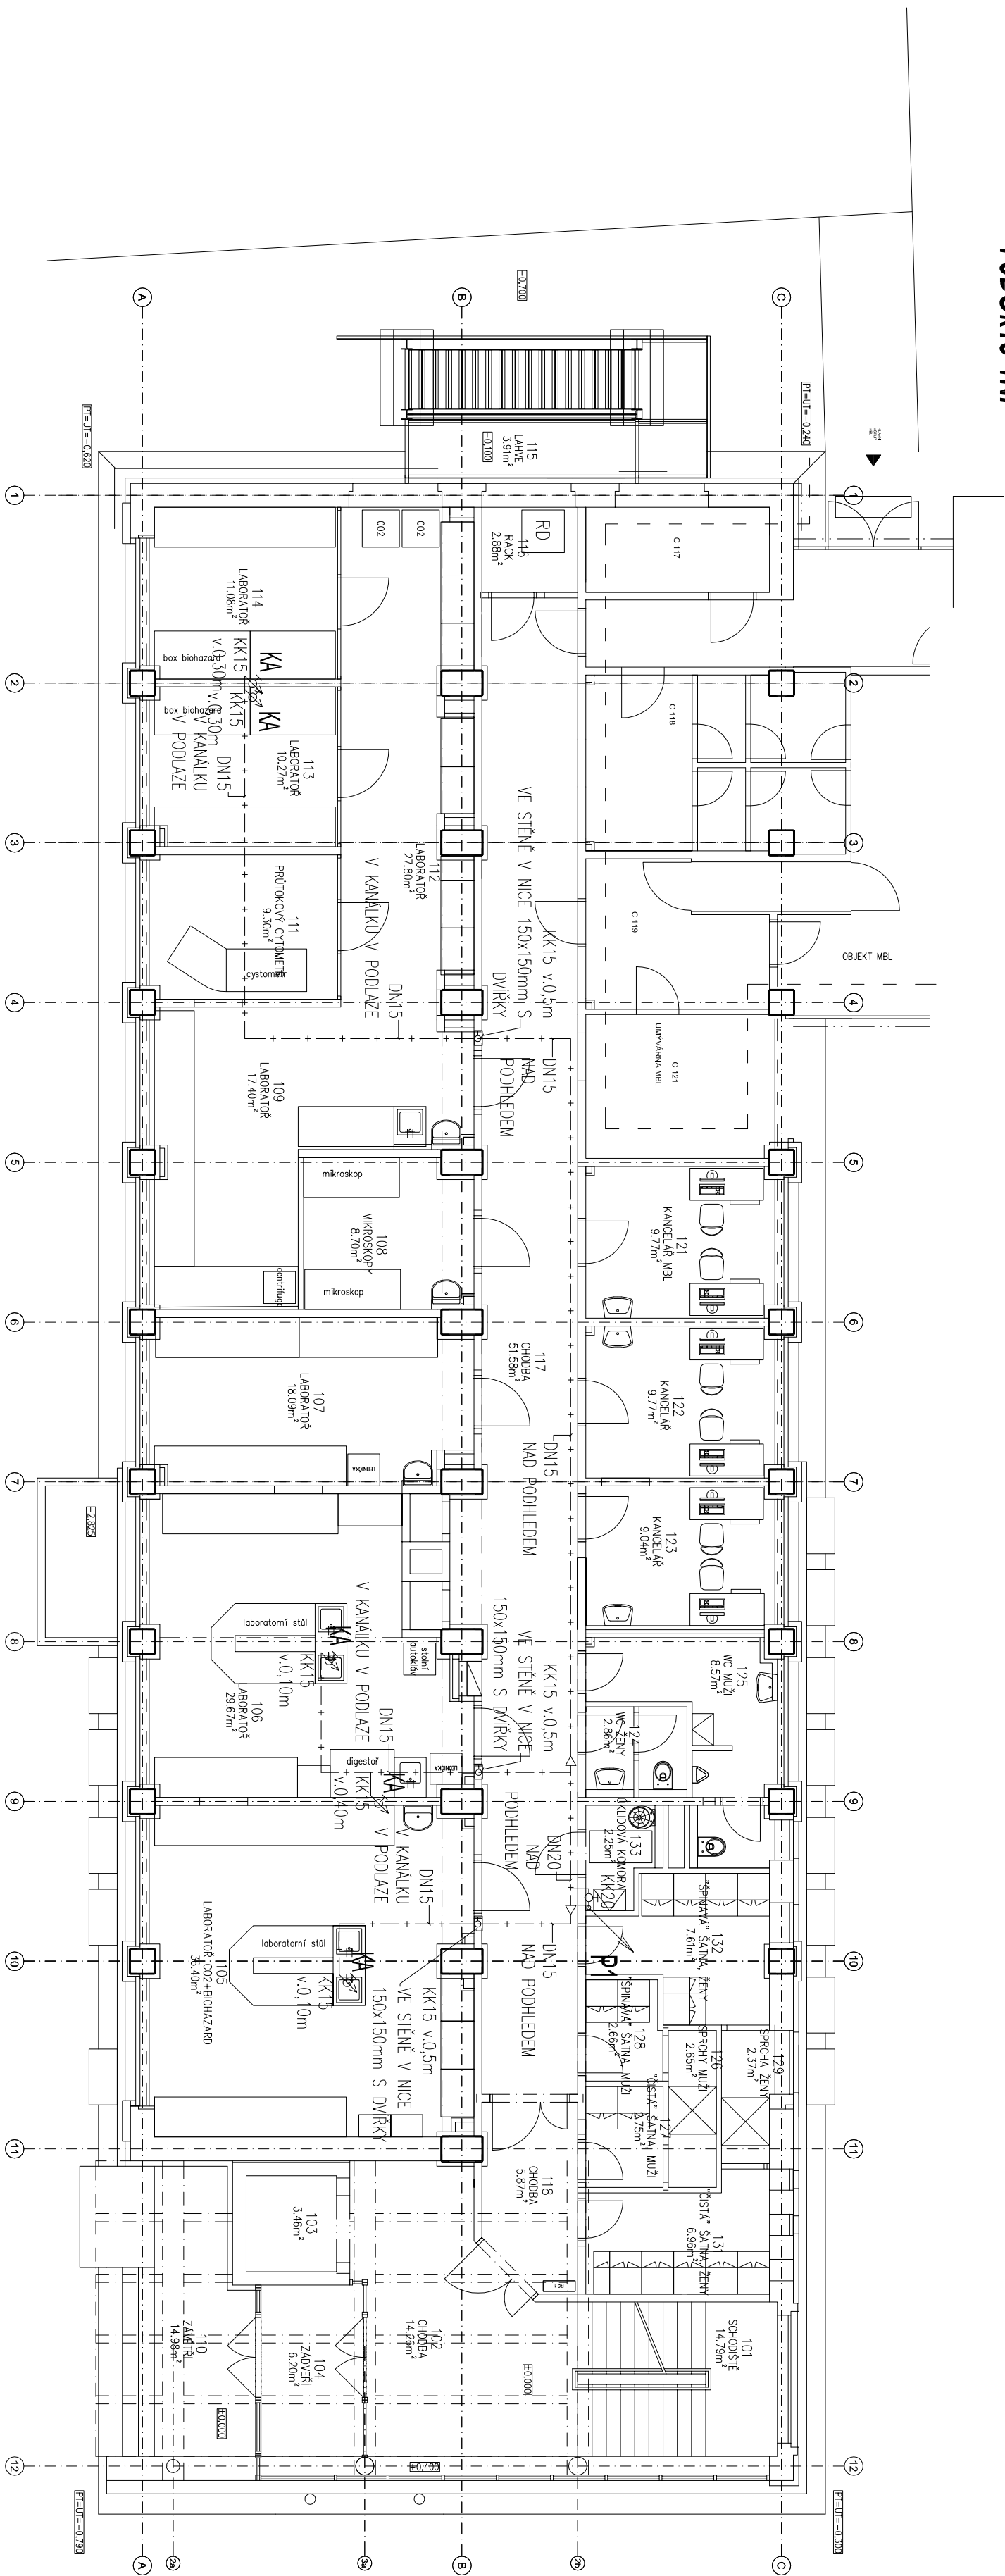


LEGENDA ČAR A ZNAČEK

- NIT. PRŮVODNÍ NÁČESÍ
- - - NIT. PRŮVODNÍ VNITŘNÍ
- - - POTŘEBÍ ODVOZOVÁNÍ
- PI STUPNICE PRŮVODNÍ
- 16 PRŮVODNÍ KOTEL KONDEKZÁŽNÍ 45kW
- KA PRŮVODNÍ KAHNÍ SPŘÍVNÍ 0,23m³/h

±0.000 = 260.830 mm (Bvp)

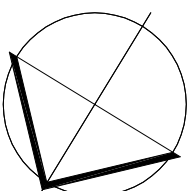

HLAVNÍ INŽENÝR PROJEKTU		Ing. TOMÁŠ LAŠEK		
OPROJEKTOVÝ PROJEKTANT		Ing. JAN FLDR		
VÝRABČOVNÁ		Ing. PETR ŠVOBODA		
KONTROLA		Ing. PETR ŠVOBODA		
INVESTOR		Vědecký ústav biologie člověka Hudcova 70, Brno - Měšterka 662 001		
MÍSTO STAVBY		Hudcova 70, Brno, areál VÚVH		
NÁZEV AKCE:		ZKČ AKCE: 2 0006 031 - 4		
REKONSTRUKCE PAVILONU Č. 3		STUPĚN PR: DPS		
ČÁST: F.1.4.1 Průvod zařízení		DATUM: 05/2010		
NÁZEV VÝKRESU:		FORMÁT: 4 x A4		
PŮDORYS 1.NP		SOUBOR: -		
		MĚŘITKO: 1:100		
		ČÍSLO PAVILONU: 02		