PŮDORYS 4NP

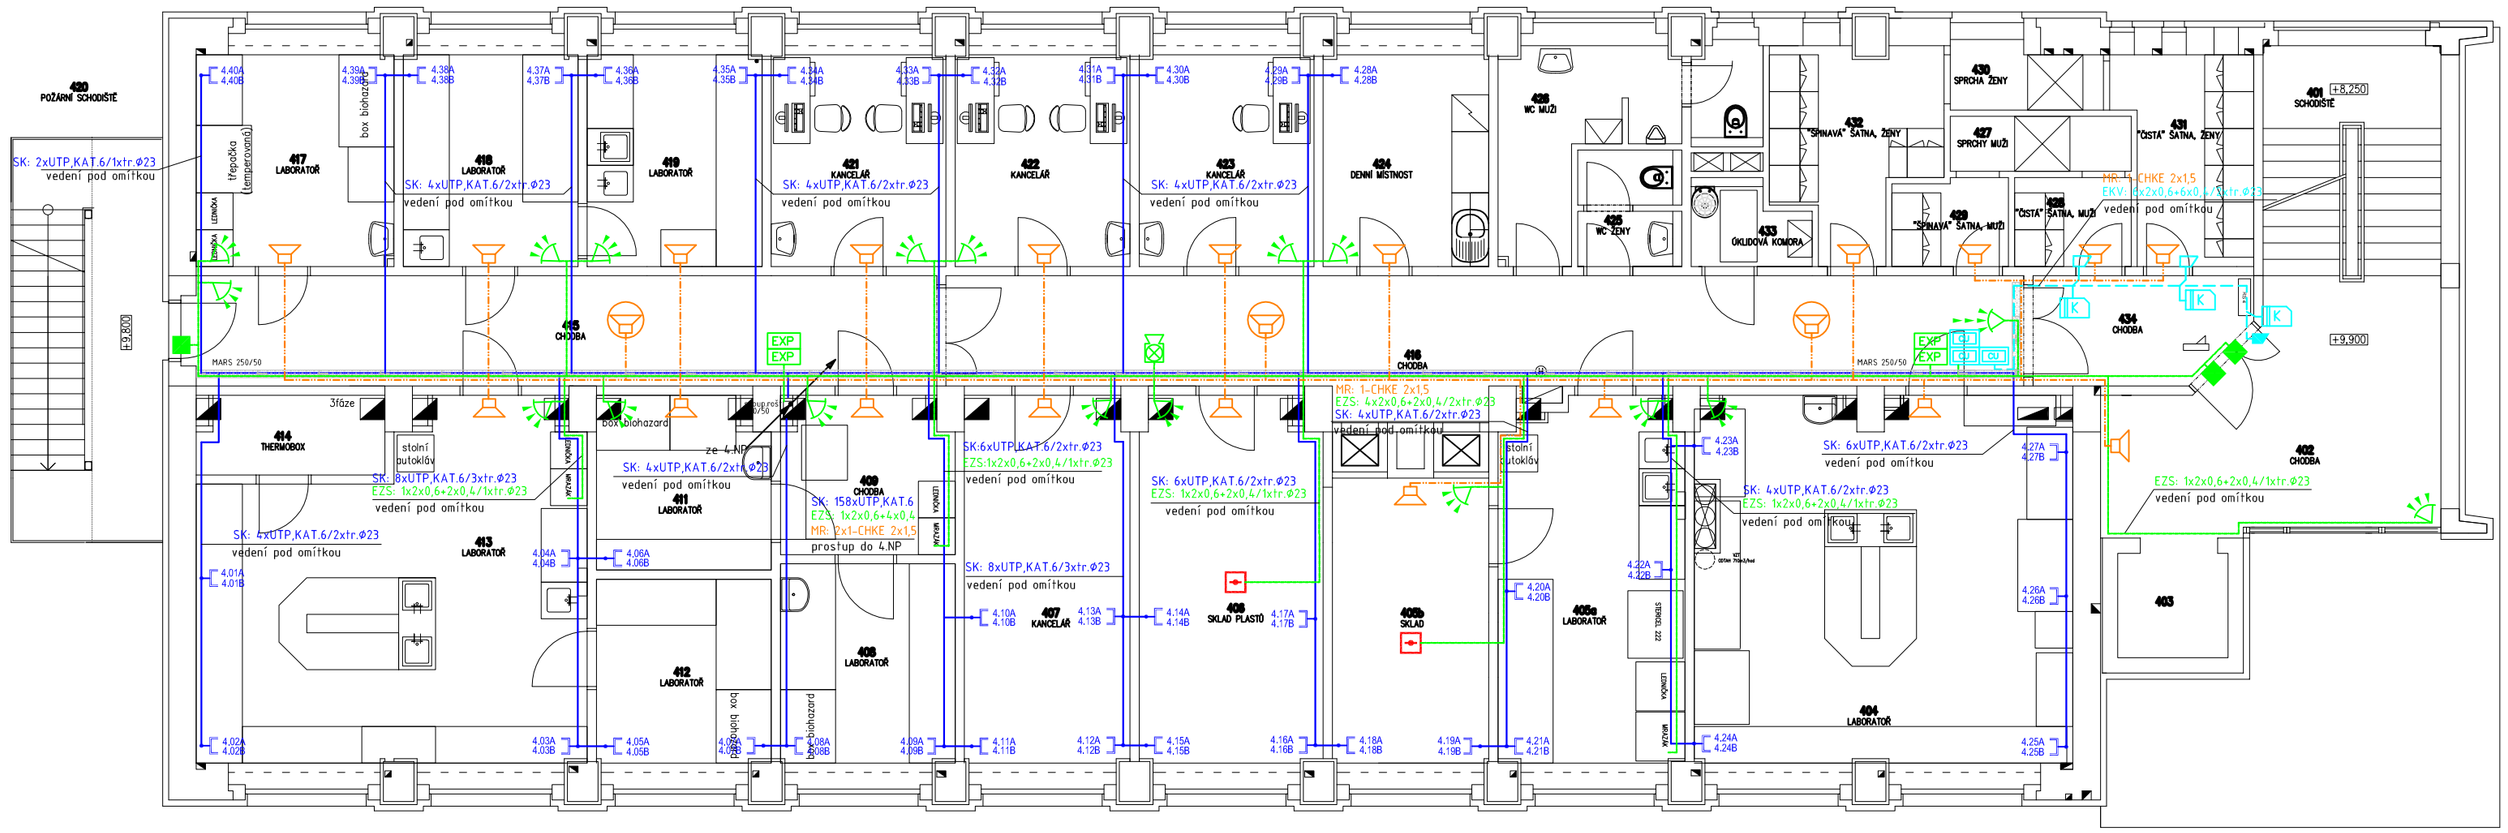

ROZVODY SK

- DATOVÝ ROZVADĚČ
- KABELOVÁ ROZVODNICE
- ZÁSUVKA 1xRJ45/2xRJ45
- VOLNÝ KABELOVÝ VÝVOD
- TRASA VEDENÍ SK

ZNAČENÍ ZÁSUVEK SK

0.00 A

- 0 – č.podlaží
- 0 – pořadové č.zásuvky
- A – port

ROZVODY EZS

- EZS – ÚSTŘEDNA EZS
- Z – NAPÁJECÍ ZDROJ
- KLÁVESNICE
- EXP – EXPANDER
- HLÁSIČ POHYBU PIR – ANTIMASING
- HLÁSIČ POHYBU PIR – DLOUHÝ DOSAH
- DVEŘNÍ KOTAKT EZS
- POŽÁRNÍ DETEKTOR
- PŘEPĚŤOVÁ OCHRANA
- SIRÉNA VENKOVNÍ/S MAJÁKEM
- SIRÉNA VNITŘNÍ/S MAJÁKEM
- KOMBINOVANÝ DETEKTOR
- TRASA VEDENÍ EZS

ROZVODY EKV

- CU – ŘÍDÍCÍ JEDNOTKA EKV
- K – PŘÍSTUPOVÝ TERMINÁL
- TLAČÍTKO
- DVEŘNÍ AUDIOPANEL
- EL. OTVÍRAČ/REVERZNÍ
- TRASA VEDENÍ EKV

ROZVODY MR

- LINKOVÝ ZESILOVAČ
- REPRODUKTOR PODHLEDOVÝ
- REPRODUKTOR SKŘÍŇKOVÝ
- TRASA VEDENÍ MR

KABELOVÉ TRASY

- KOVOVÝ KABELOVÝ ŽLAB
- PROSTUP DO DALŠÍHO PODLAŽÍ
- DVEŘNÍ SAMOZAVÍRAČ

POZNÁMKA

HLAVNÍ HORIZONTÁLNÍ KABELOVÉ TRASY BUDOU VEDENY V SAMOSTATNÝCH KOVOVÝCH. KABELOVÝCH ŽLABECH NEBO V PVC TRUBKÁCH NAD PODHLEDY.
VERTIKÁLNÍ KABELOVÉ TRASY BUDOU VEDENY V PVC TRUBKÁCH POD OMÍTKOU.

ROZVODY MR BUDOU VEDENY ODDĚLENĚ, V PODHLEDECH PO STROPĚ NA KABEL. PŘÍCHYTKÁCH, V OSTATNÍCH PROSTORÁCH V PVC TR. POD OMÍTKOU

UMÍSTĚNÍ JEDNOTLIVÝCH PRVKŮ A KABELOVÉ TRASY JE NUTNÉ KOORDINOVAT S OSTATNÍMI PROFESEMI A INTERIÉREM

JE NUTNÉ DODRŽET ODSTUPY SLABOPROUDÝCH ROZVODŮ OD ROZVODŮ SILNOPROUDÝCH PŘI JEJICH SOUBĚHU:
PŘI SOUBĚHU DO 5M - ODSTUP 6 CM
PŘI SOUBĚHU NAD 5 M - ODSTUP 20 CM

HLAVNÍ INŽENÝR PROJEKTU	Ing. TOMÁŠ LABÍK	INTAR Bezručova 17a, 656 73 Brno www.intar.cz info@intar.cz tel.: 543 422 211, fax: 543 211 173	
ODPOVĚDNÝ PROJEKTANT	EVA LOBPREISOVÁ		
VYPRACOVAL	EVA LOBPREISOVÁ		
KONTROLA	ING. MIROSLAV KOLÁŘ		
INVESTOR	Výzkumný ústav veterinárního lékařství Hudcova 70, Brno - Medlánky, 621 00		
MÍSTO STAVBY	Hudcova 70, Brno; areál VÚVel		
NÁZEV AKCE: REKONSTRUKCE PAVILONU Č. 3		ZAK.Č.AKCE:	2 0006 031 - 4
		STUPEŇ PD:	DPS
		DATUM:	05/2010
		FORMÁT:	6xA4
ČÁST: F.1.4.h - Slaboproudé rozvody		SOUBOR:	
NÁZEV VÝKRESU: PŮDORYS 4.NP		MĚŘÍTKO: 1:100	ČÍSLO PŘÍLOHY: F.1.4.H-07