
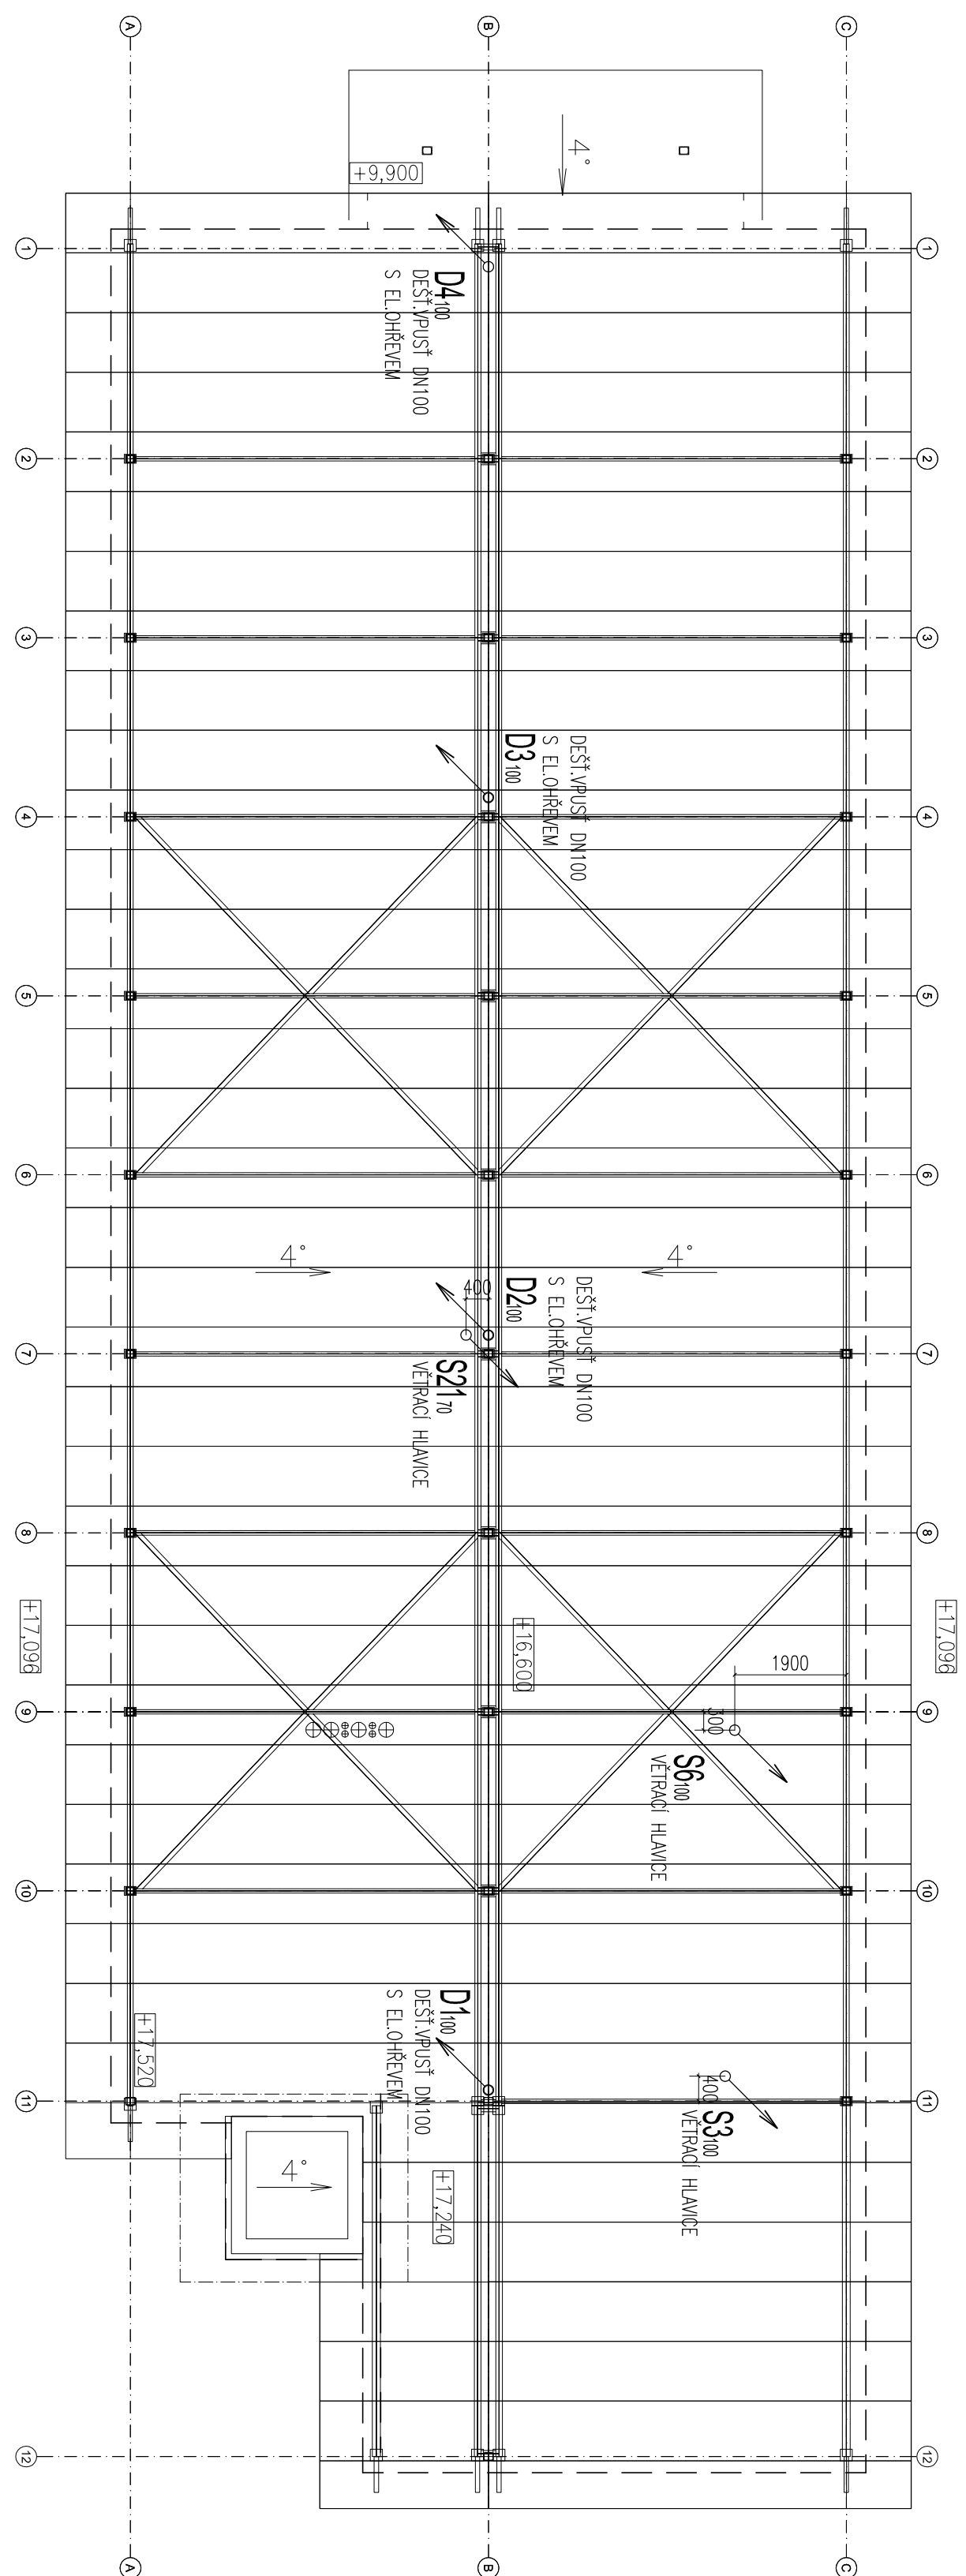
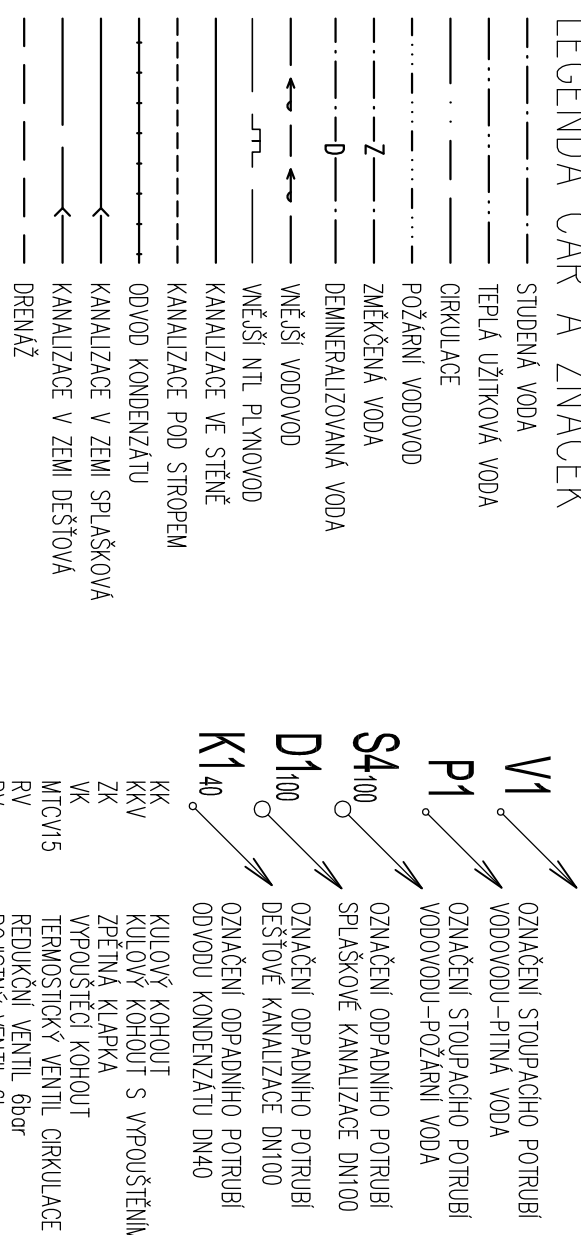



PŮDORYS STŘECHY

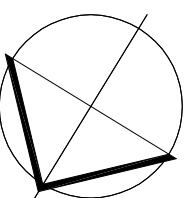

LEGENDA ČAR A ZNAČEK

 $\pm 0,000 = 260,830 \text{ mm (Bvp)}$ 

HLAVNÍ NÁZEV PROJEKTU		Ing. TOMÁŠ LABEK	
OVPRAVOUČEL		Ing. JAN FLIDR	
KONTROLA		Ing. JAN FLIDR	
INVESTOR		Ing. PETR ŠVOBODA	
MÍSTO STAVBY		Výhledový územní veřejnoprávní akvizice Hudecova 70, Brno - Měšťanský 621 00	
NÁZEV AKCE:		Hudecova 70, Brno, areál VÚVVI	
REKONSTRUKCE PAVILONU Č. 3			
Část: F.1.4.e Zdravotnícká			
NÁZEV VÝKRESU:			
PŮDORYS STŘECHA			
MĚŘITKO:		Benčurova 17a, 656 73 Brno www.intar.cz info@intar.cz tel.: +420 542 211 163 fax: +420 542 211 173	
1:100		ZÁK. ČÍSLO: 2 STUPNĚNÍ: DPS DATUM: 05/2010 FORMÁT: 3 x 44	
09		DISLO. PRŮLOH: .	